შენობა №1

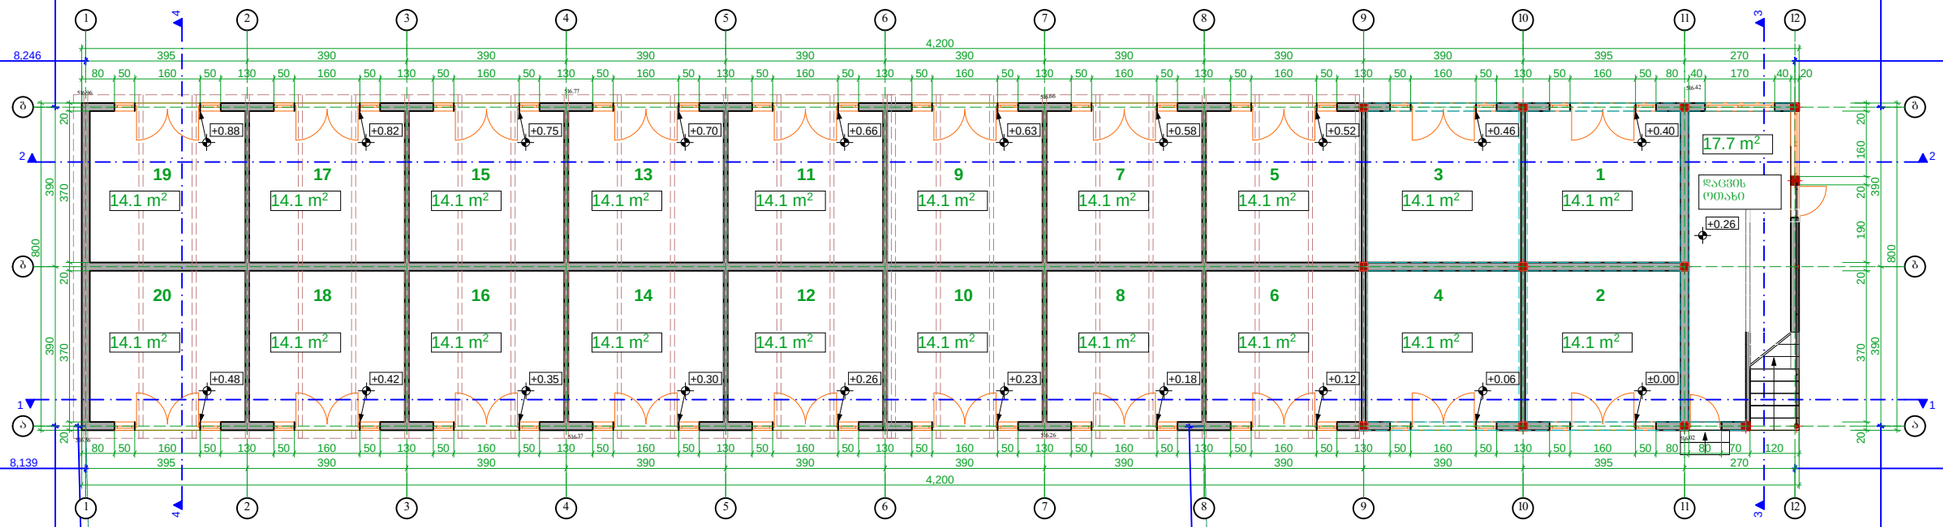

516.23

516.36

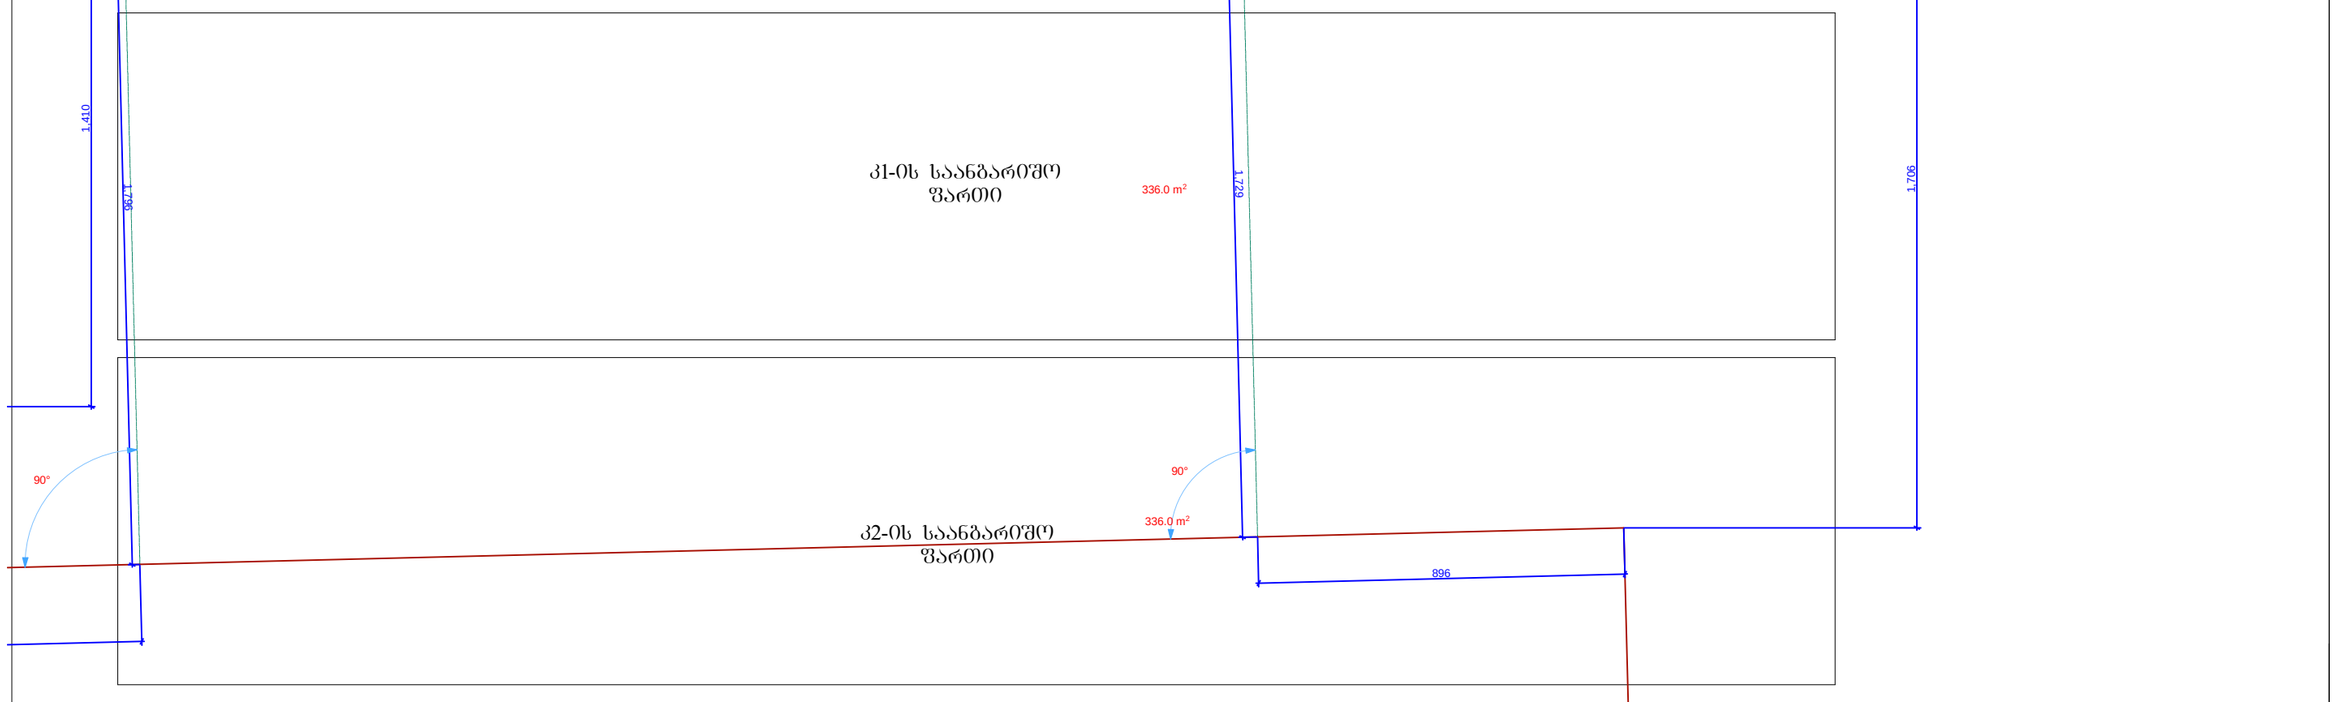

შენიშვნა:
არსებული ტერიტორია ქანობიანია დასავლეთიდან აღმოსავლეთისაკენ და ჩრდილოეთიდან სამხრეთისაკენ. საპროექტო შენობის ღიობები მოწყობილია ქანობის პარალელურად, ხოლო გადახურვა შენობის კონსტრუქციული სიმაღლის ქვეშ დაბალი წერტილიდან ჰორიზონტალურადაა მიმართული. ყოველივე ზემოთ აღნიშნულიდან გამომდინარე ობიექტზე მშენებლობის დროს რთული რელიეფის გამო შესაძლებელია მოხდეს ღიობების ძირის დონეების ვერტიკალური ცვლილება.

Art line ARCHITECTS GROUP	შპს. "არტ ლაინი"	მისამართი: ქ.თბილისი, ვარკეთილის 2ბა და ვაზისუბნის საცხოვრებელ რაიონს შორის, ნაკვეთი 14/151, საკადასტრო კოდი 01.19.36.014.245	
		არქიტექტურული ნაწილი	2013წ
დირექტორი	მ. ბაიდარაშვილი	შენობა №1-ის გეგმა 0.00 ნიშნულზე	სტადია / ფურცელი / ფურცლები / მასშტაბი
არქიტექტორი	ე. სტარუხინა		პრ. / 1:150

შენობა №1

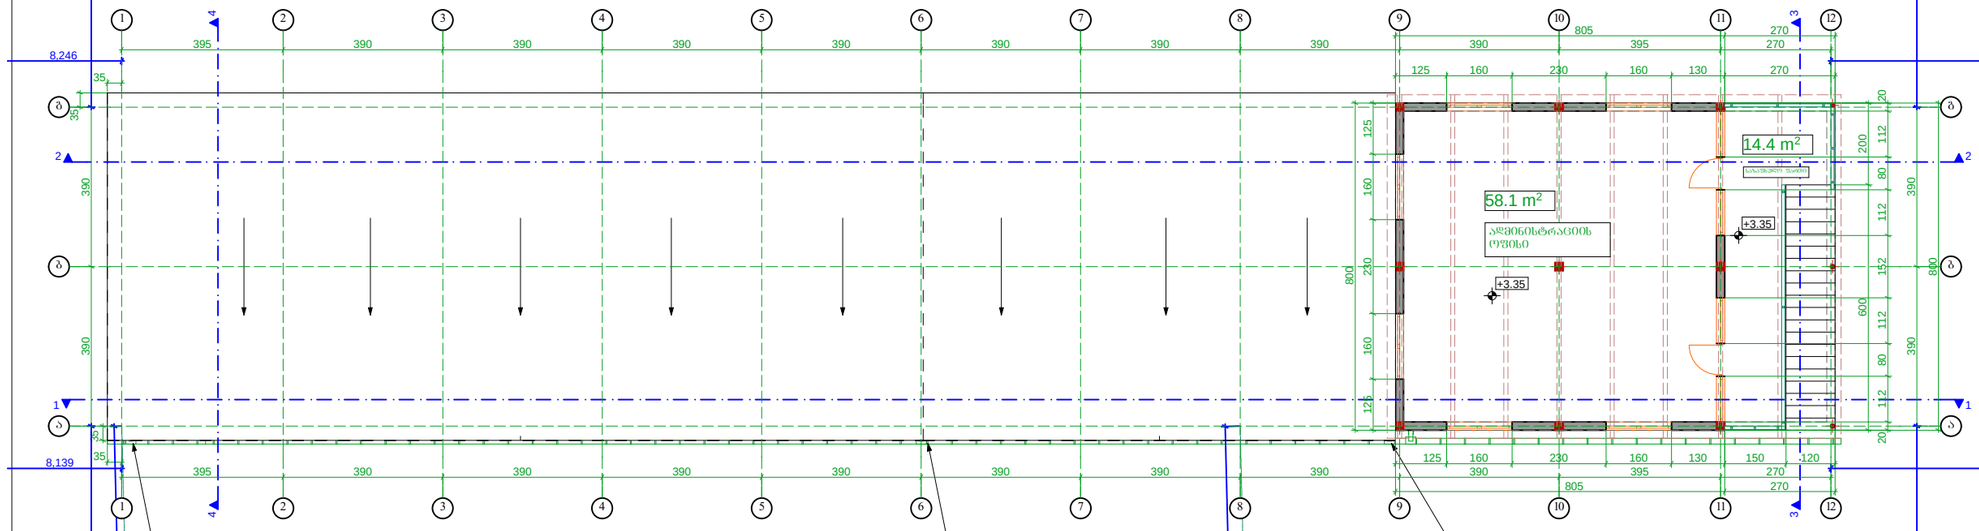

კ2-ის საანგარიშო ფართი

64.4 m²

შენიშვნა:
არსებული ტერიტორია ქანობიანია დასავლეთიდან აღმოსავლეთისაკენ და ჩრდილოეთიდან სამხრეთისაკენ. საპროექტო შენობის ღიობები მოწყობილია ქანობის პარალელურად, ხოლო გადახურვა შენობის კონსტრუქციული სიმაღლის ქვეშ დაბალი წერტილიდან ჰორიზონტალურადაა მიმართული. ყოველივე ზემოთ აღნიშნულიდან გამომდინარე ობიექტზე მშენებლობის დროს რთული რელიეფის გამო შესაძლებელია მოხდეს ღიობების ძირის დონეების ვერტიკალური ცვლილება.

	შპს. "არტ ლაინი"	მისამართი: ქ.თბილისი, ვარკეთილის 2ბა და ვაზისუბნის საცხოვრებელ რაიონს შორის, ნაკვეთი 14/151, საკადასტრო კოდი 01.19.36.014.245	
დირექტორი	მ. გაიდარაშვილი	არქიტექტურული ნაწილი	2013წ
არქიტექტორი	ე. სტარუხინა	შენობა №1-ის გეგმა +3.35 ნიშნულზე	სტადია / სულ. / ფურცელი / ფურც. / ფურცლები / მასშტაბი
			პრ. / 1:150

შენობა №1

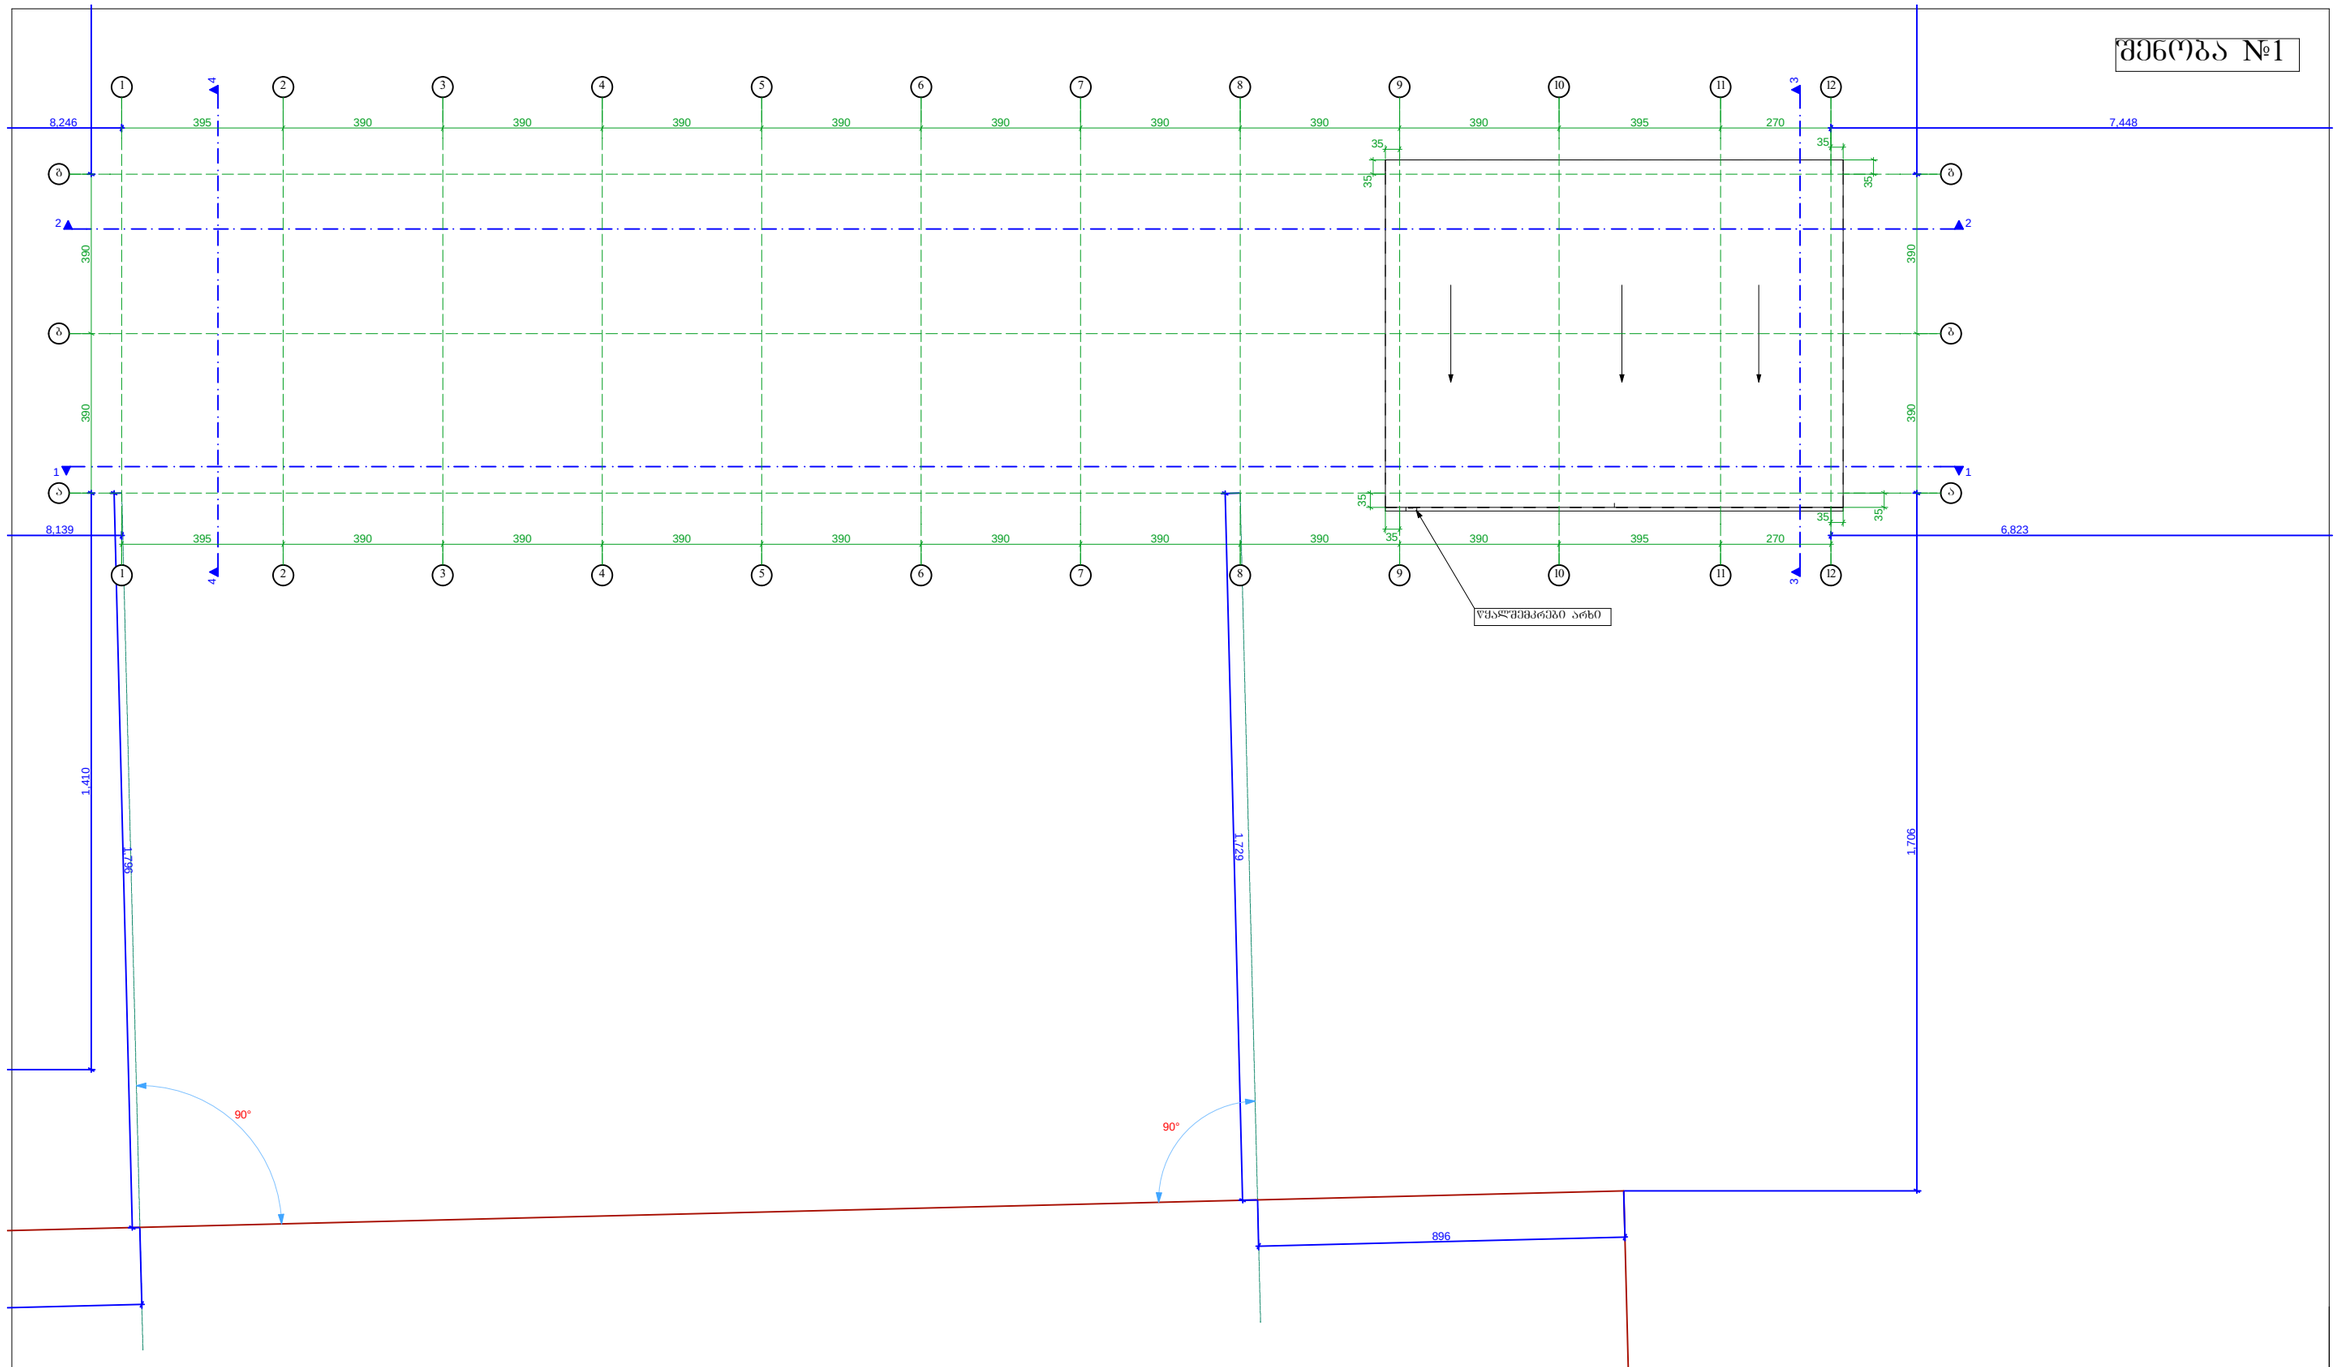

შენიშვნა:
არსებული ტერიტორია ქანობიანია დასაელეთიდან აღმოსავლეთისაკენ და ჩრდილოეთიდან სამხრეთისაკენ. საპროექტო შენობის ღიობები მოწყობილია ქანობის პარალელურად, ხოლო გადახურვა შენობის კონსტრუქციული სიმაღლის ქვეშ დაბალი წერტილიდან ჰორიზონტალურადაა მიმართული. ყოველივე ზემოთ აღნიშნულიდან გამომდინარე ობიექტზე მშენებლობის დროს რთული რელიეფის გამო შესაძლებელია მოხდეს ღიობების ძირის დონეების ვერტიკალური ცვლილება.

Art line ARCHITECTS GROUP შპს. "არტ ლაინი"			მისამართი: ქ.თბილისი, ვარკეთილის 2ბა და ვაზისუბნის საცხოვრებელ რაიონს შორის, ნაკვეთი 14/151, საკადასტრო კოდი 01.19.36.014.245
			არქიტექტურული ნაწილი — 2013წ
დირექტორი		მ. გაიდარაშვილი	შენობა №1-ის სახურავის გეგმა
არქიტექტორი		ე. სტარუხინა	სტადია / ფურცელი / ფურცლები / მასშტაბი
			პრ. — 1:150

შენობა №2

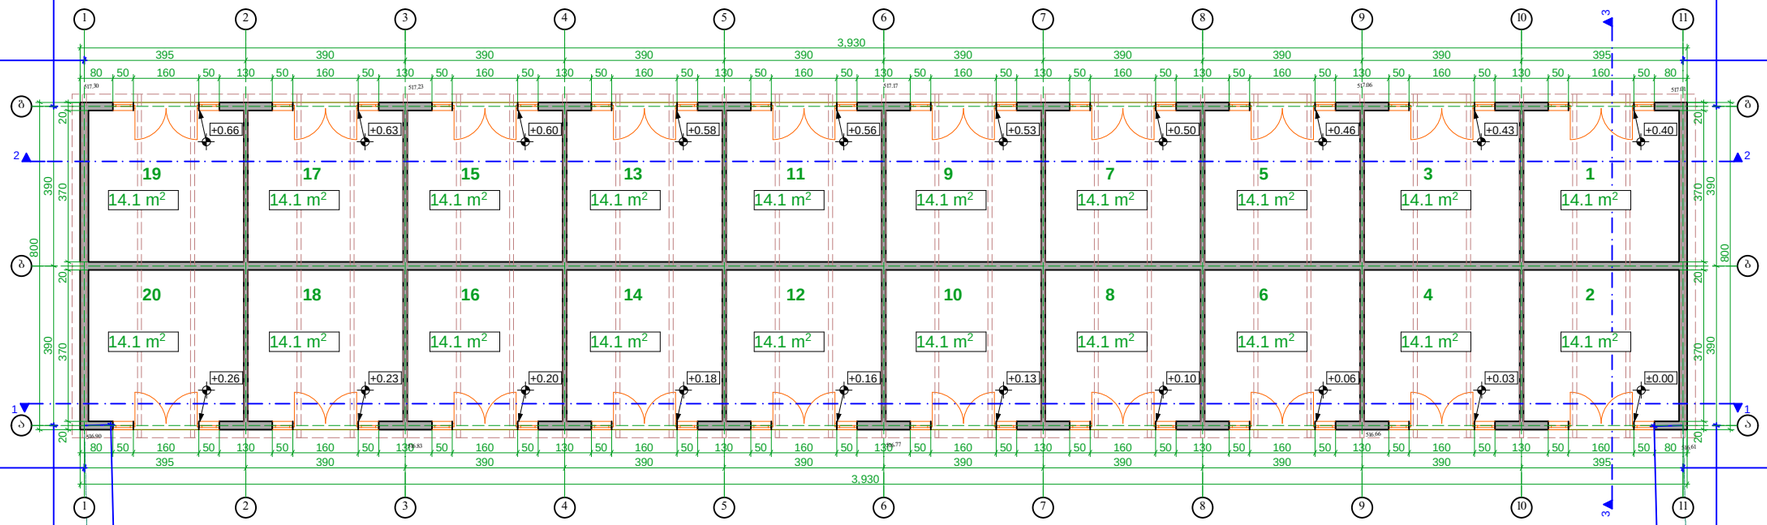

შენიშვნა:
არსებული ტერიტორია ქანობიანია დასავლეთიდან აღმოსავლეთისაკენ და ჩრდილოეთიდან სამხრეთისაკენ. საპროექტო შენობის ღიობები მოწყობილია ქანობის პარალელურად, ხოლო გადახურვა შენობის კონსტრუქციული სიმაღლის ქვეშ დაბალი წერტილიდან ჰორიზონტალურადაა მიმართული. ყოველივე ზემოთ აღნიშნულიდან გამომდინარე ობიექტზე მშენებლობის დროს რთული რელიეფის გამო შესაძლებელია მოხდეს ღიობების ძირის დონეების ვერტიკალური ცვლილება.

Art line ARCHITECTS GROUP შპს. "არტ ლაინი"		
დირექტორი		გ. ბაიდარაშვილი
არქიტექტორი		ე. სტარუხინა

მისამართი: ქ.თბილისი, ვარკეთილის 2სა და ვაზისუბნის საცხოვრებელ რაიონს შორის, ნაკვეთი 14/151, საკადასტრო კოდი 01.19.36.014.245

არქიტექტურული ნაწილი	2013წ

შენობა №2-ის გეგმა 0.00 ნიშნულზე

სტადია	ფურცელი	ფურცლები	მასშტაბი
პრ.			1:150

შენობა №2

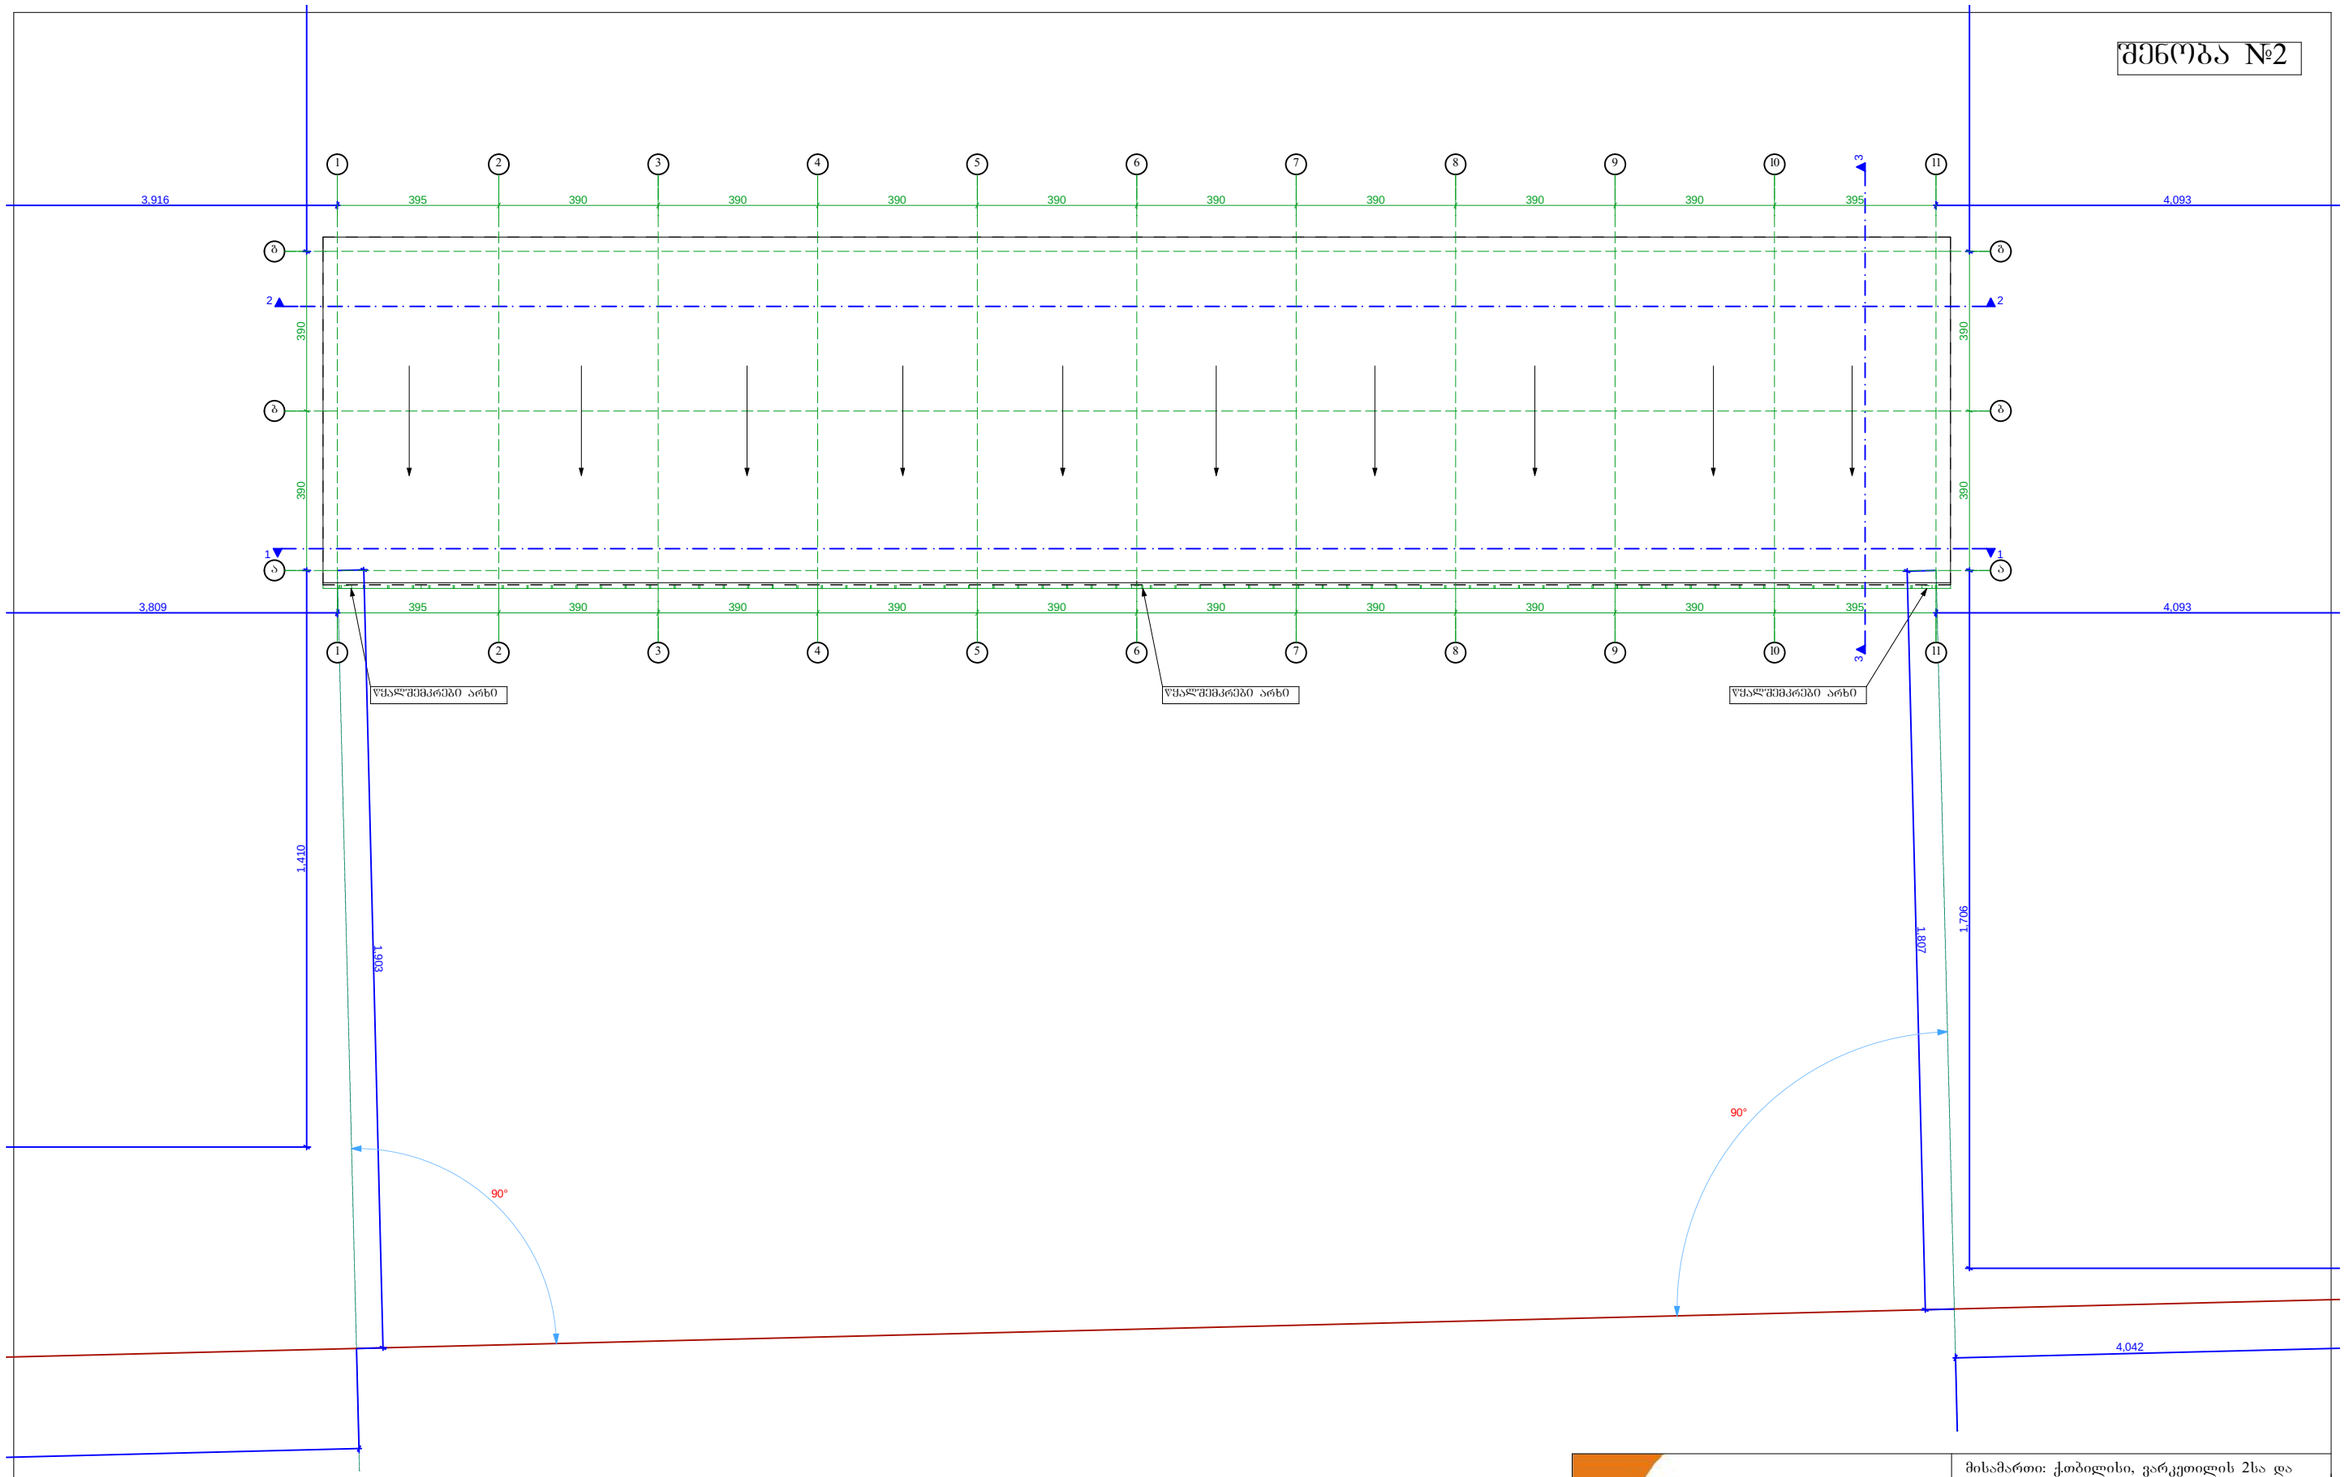

Art line ARCHITECTS GROUP შპს. "არტ ლაინი"		მისამართი: ქობილისი, ვარკეთილის 2სა და ვახისუბნის საცხოვრებელ რაიონს შორის, ნაკვეთი 14/151, საკადასტრო კოდი 01.19.36.014.245
		არქიტექტურული ნაწილი — 2013წ
დირექტორი	გ. ბაიდარაშვილი	შენობა №2-ის სახურავის გეგმა
არქიტექტორი	ე. სტარუხინა	სტადია: პრ. · ფურცელი · ფურც.რაოდ. · მასშტაბი 1:150

შენობა №3

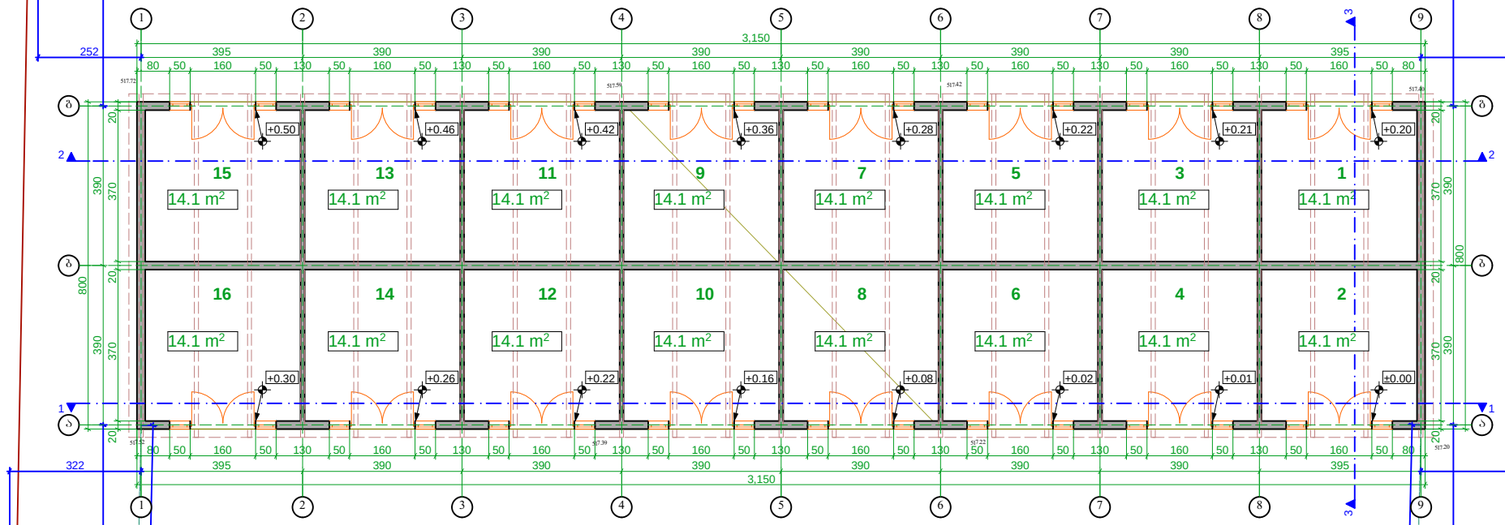

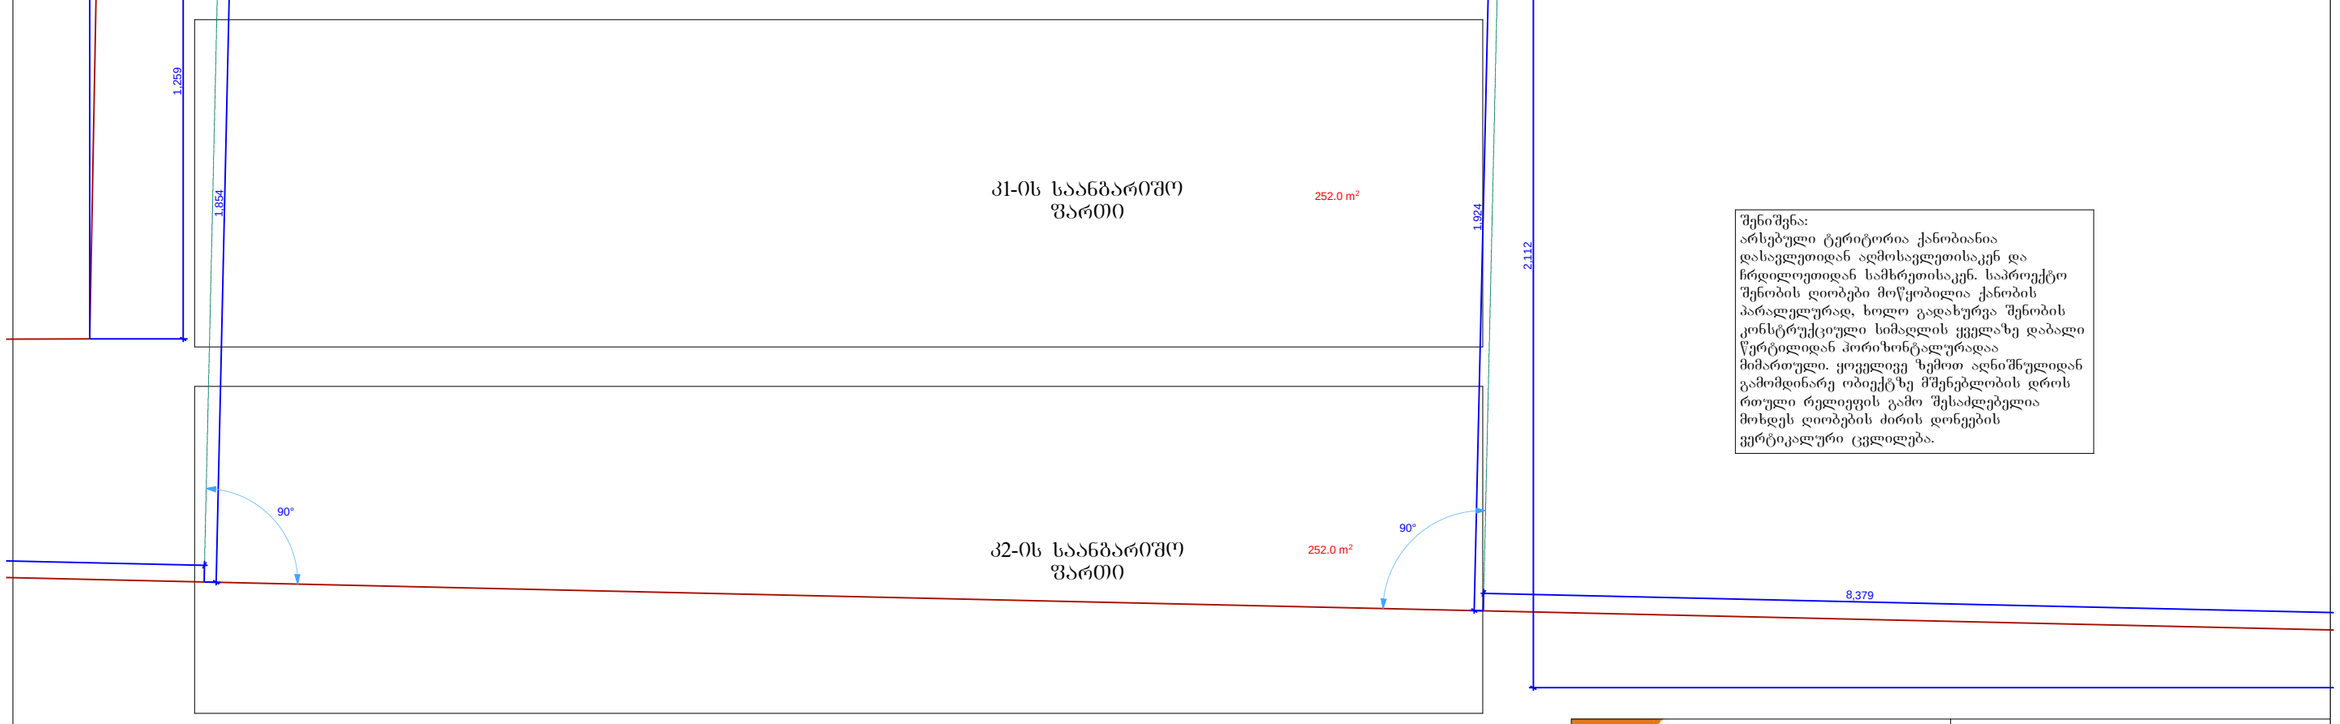

შენიშვნა:
არსებული ტერიტორია ქანობიანია დასავლეთიდან აღმოსავლეთისაკენ და ჩრდილოეთიდან სამხრეთისაკენ. საპროექტო შენობის ღიობები მოწყობილია ქანობის პარალელურად, ხოლო გადახურვა შენობის კონსტრუქციული სიმაღლის ქვემოთ დაბალი წერტილიდან ჰორიზონტალურადაა მიმართული. ყოველივე ზემოთ აღნიშნულიდან გამომდინარე ობიექტზე მშენებლობის დროს რთული რელიეფის გამო შესაძლებელია მოხდეს ღიობების ძირის დონეების ვერტიკალური ცვლილება.

Art line ARCHITECTS GROUP	შპს. "არტ ლაინი"	მისამართი: ქ.თბილისი, ვარკეთილის 2ხა და ვაზისუბნის საცხოვრებელ რაიონს შორის, ნაკვეთი 14/151, საკადასტრო კოდი 01.19.36.014.245	
დირექტორი	გ. ბაიდარაშვილი	არქიტექტურული ნაწილი	2013წ
არქიტექტორი	ე. სტარუხინა	შენობა №3-ის ბეჭმა 0.00 ნიშნულზე	სტადია / დერეფანი / დანართი / ფურცლები
			პრ. / 1:150

შენობა №3

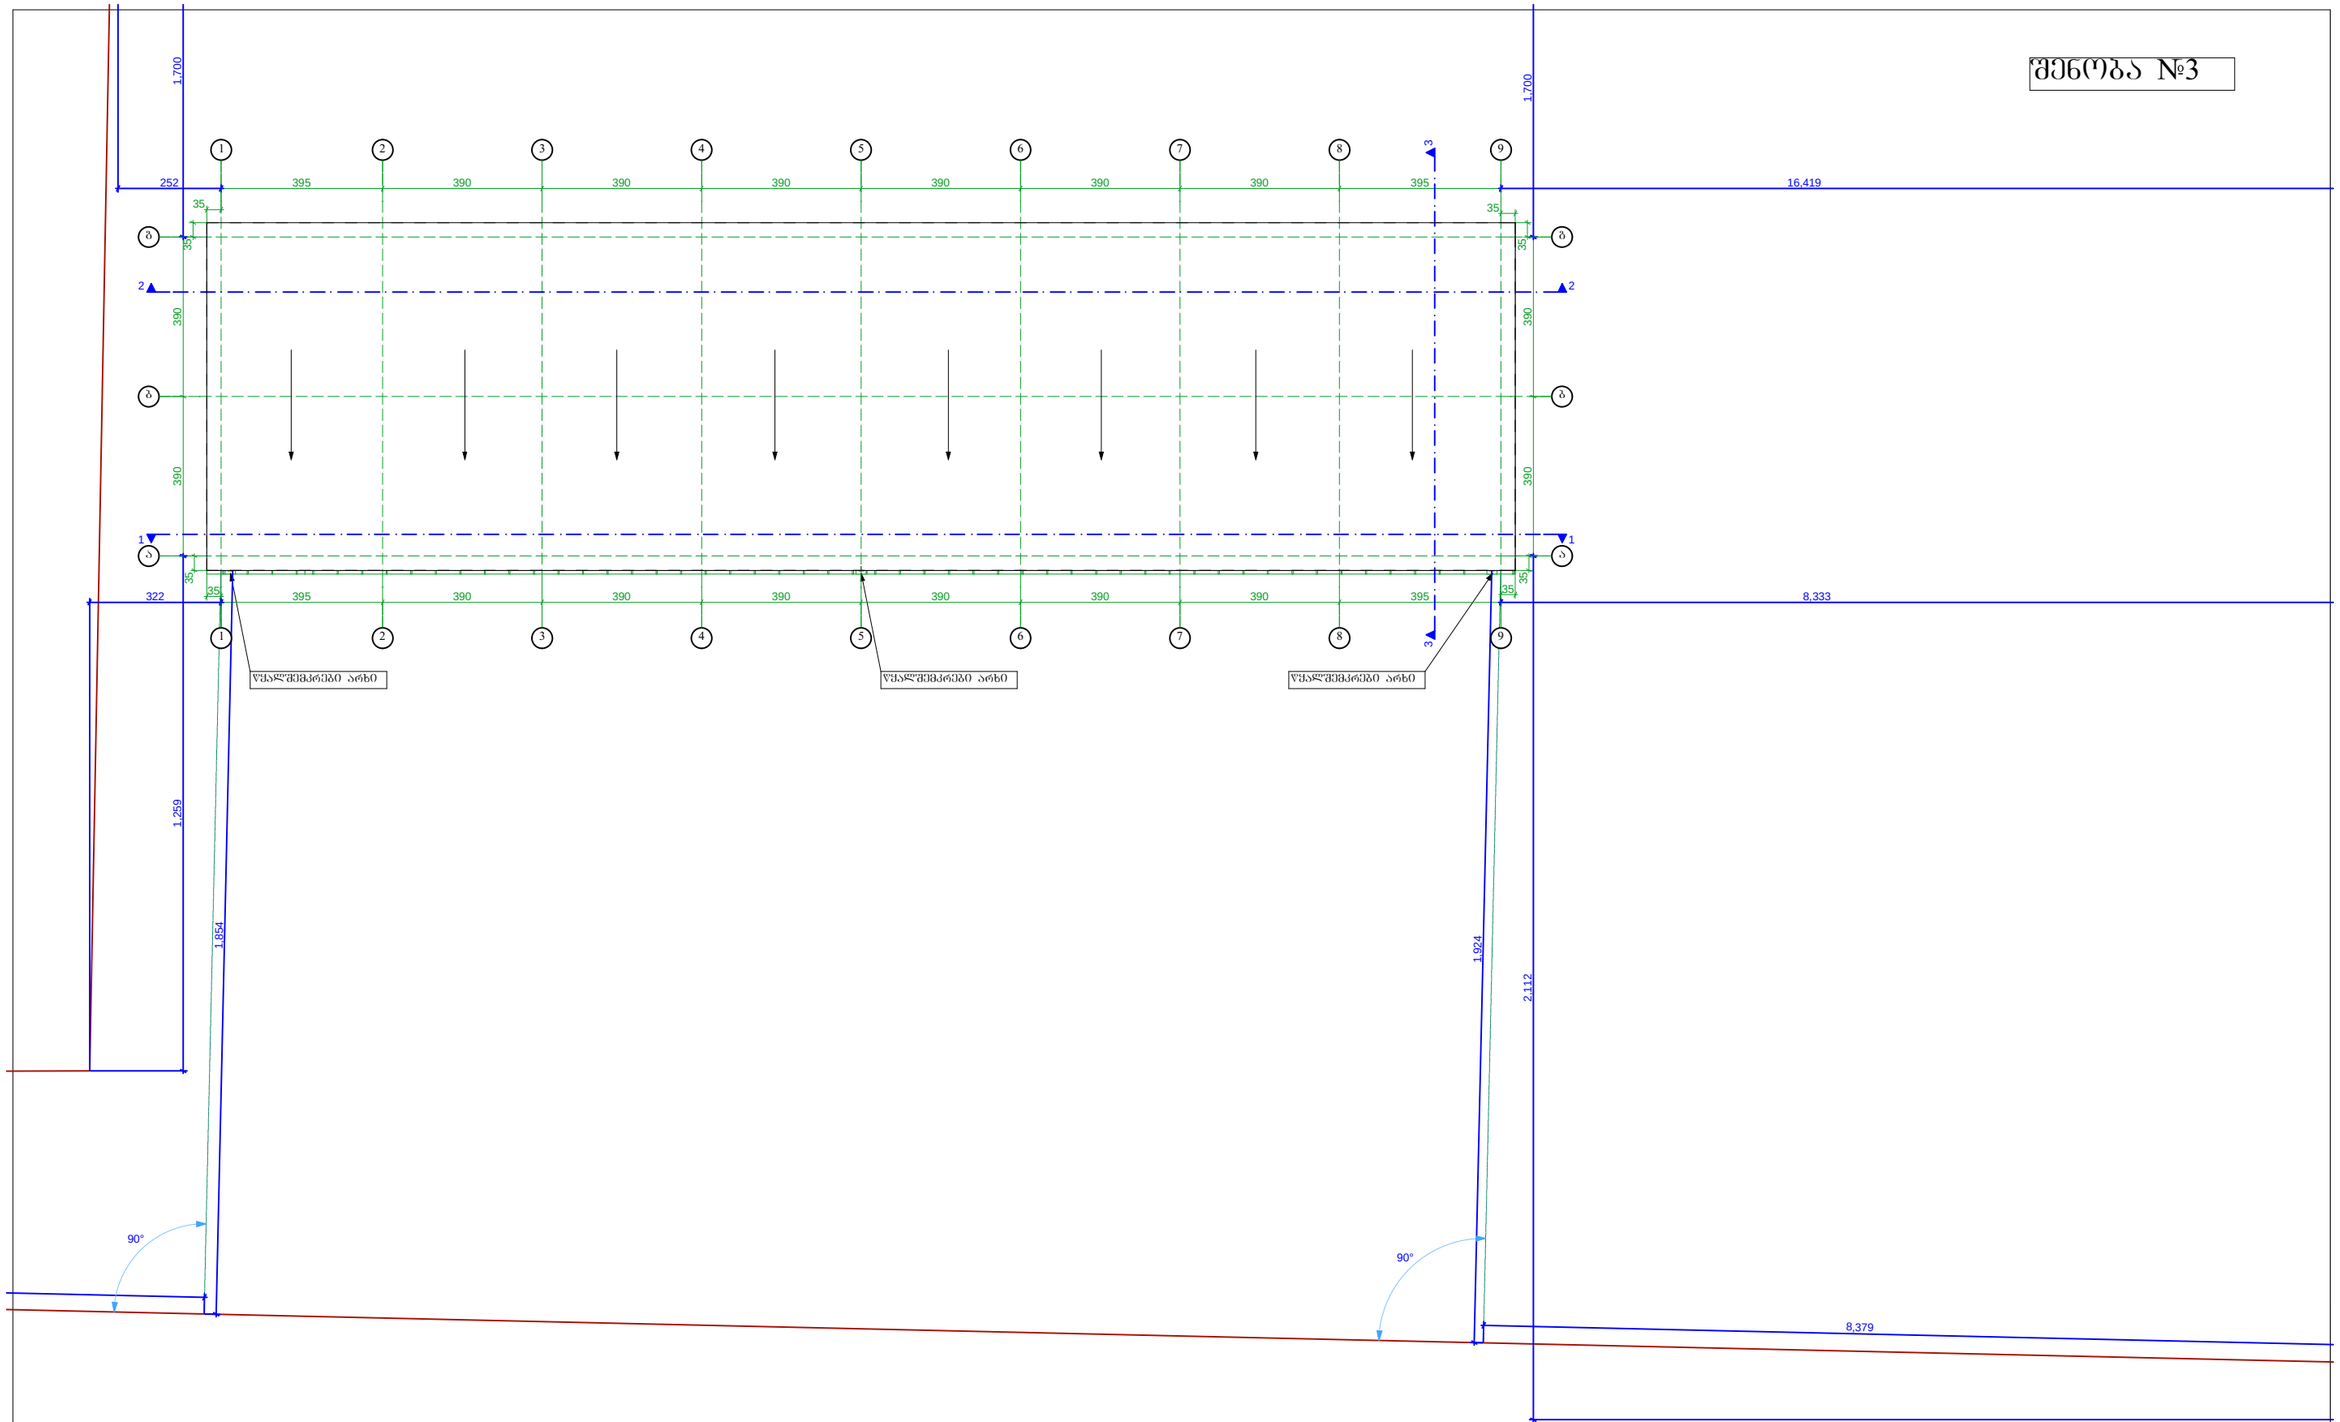

Art line ARCHITECTS GROUP შპს. "არტ ლაინი"		
დირექტორი		მ. გაიდარაშვილი
არქიტექტორი		ე. სტარუხინა

მისამართი: ქობილისი, ვარკეთილის 2ხა და ვაზისუბნის საცხოვრებელ რაიონს შორის, ნაკვეთი 14/151, საკადასტრო კოდი 01.19.36.014.245

არქიტექტურული ნაწილი | 2013წ

შენობა №3-ის სახურავის გეგმა

სტადია	ფურცელი	ფურცლების	მასშტაბი
პრ.			1:150

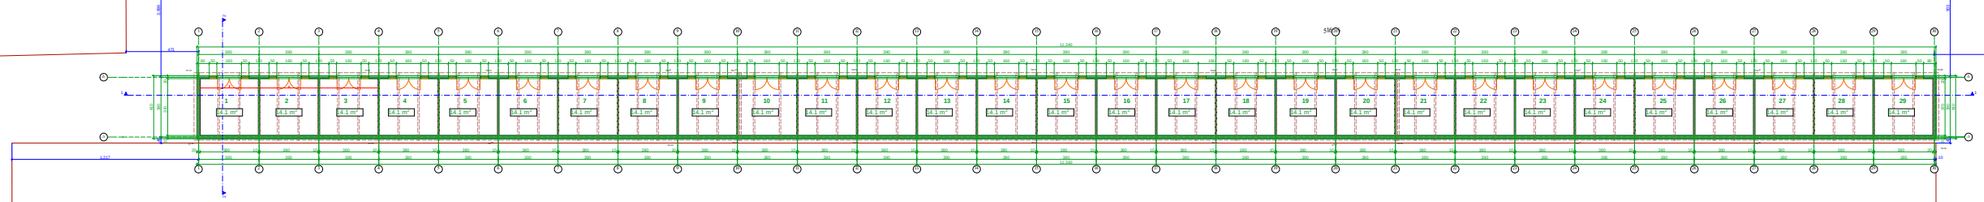

410 20 370 20 410 20 370 20

11,340

395 390 390 390 390 390 390 390 390 390 390 390 390 390 390 390 390 390 390 390 390 390 390 390 390 390 390 390 395

20 380 10 380 20

11,340
395 390 390 390 390 390 390 390 390 390 390 390 390 390 390 390 390 390 390 390 390 390 390 390 390 390 390 390 395 80 50 160 50 130 50 160 50 130 50 160 50 130 50 160 50 130 50 160 50 130 50 160 50 130 50 160 50 130 50 160 50 130 50 160 50 128 50 160 50 133 50 160 50 130 50 160 50 130 50 160 50 130 50 160 50 130 50 160 50 130 50 160 50 130 50 160 180 50 160 50 130 50 160 50 130 50 160 50 130 50 160 50 130 50 160 50 130 50 160 50 130 50 160 50 130 50 160 50 130 50 160 50 130 50 160 50 130 50 160 50 130 50 160 50 80

10 40

1,217 40

471 3,898

7,375 903

2 2

464.9 m2

464.9 m2

21 22 23 24 25 26 27 28 29

516.56

517.32

517.2

517.19

517.09

517.02

516.92

517.0

516.90

516.70 516.63 516.57 516.46 516.41

516.0 516.53 516.47 516.36
516.31

516.36 516.27 516.16

516.06

516.26 516.17 516.06
515.96

14.1 m2 3 4 5 6 7 8 9 10 11 12 13 14 15 16 17 18 19 20

14.1 m2 14.1 m2 1 2

კ1-ის საანგარიშო ფართი

კ2-ის საანგარიშო ფართი

შენობა #4

2013w

1:400 სტადია ფურც.რაოდ.

შპს.

"არტ ლაინი" მასშტაბი

pr.

არქიტექტურული ნაწილი

მ. ბაიდარაშვილი ფურცელი

e. staruxina

მისამართი: ქ.თბილისი, ვარკეთილის 2სა და
ვაზისუბნის საცხოვრებელ რაიონს შორის,
ნაკვეთი 14/151, საკადასტრო კოდი 01.19.36.014.245

შენობა #4-ის

გეგმა 0.00

ნიშნულზე

შენიშვნა: არსებული ტერიტორია ქანობიანია დასავლეთიდან აღმოსავლეთისაკენ და

ჩრდილოეთიდან სამხრეთისაკენ. საპროექტო
შენობის ღიობები მოწყობილია ქანობის
პარალელურად, ხოლო გადახურვა შენობის

კონსტრუქციული სიმაღლის ყველაზე დაბალი წერტილიდან ჰორიზონტალურადაა

მიმართული. ყოველივე ზემოთ აღნიშნულიდან გამომდინარე ობიექტზე მშენებლობის დროს რთული რელიეფის გამო შესაძლებელია

მოხდეს ღიობების ძირის დონეების
ვერტიკალური ცვლილება.

არქიტექტორი

დირექტორი

b b

a a

1

1

2

2

3

3

4

4

5

5

6

6

7

7

8

8

9

9

10

10

11

11

12

12

13

13

14

14

15

15

16

16

17

17

18

18

19

19

20

20

21

21

22

22

23

23

24

24

25

25

26

26

27

27

28

28

29

29

30

30 390 390

1 1

შენობა №4

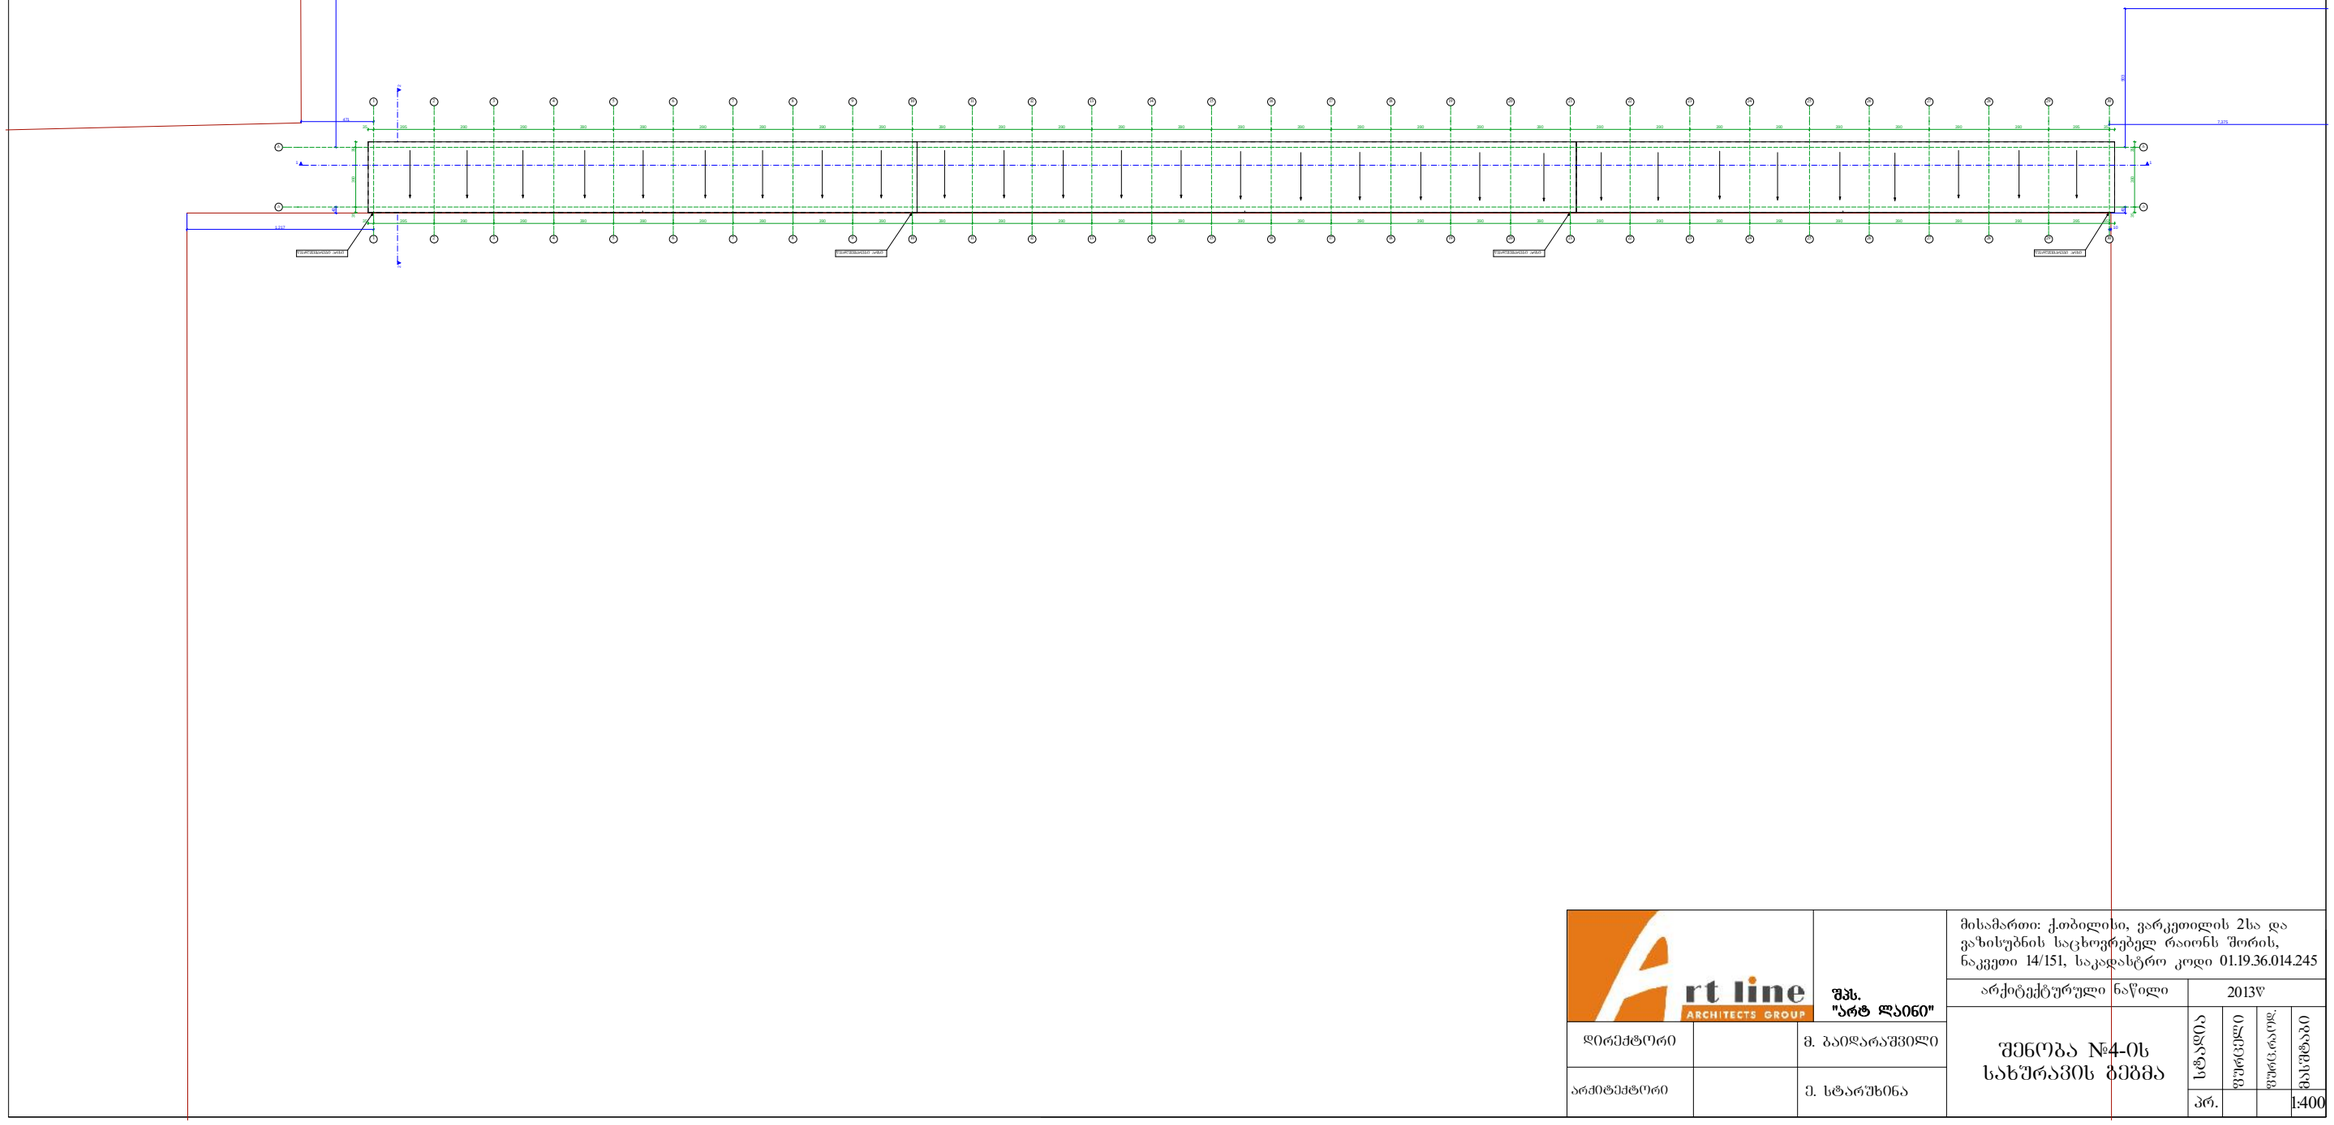

Art line ARCHITECTS GROUP		შპს. "არტ ლაინი"	მისამართი: ქ.თბილისი, ვარკეთილის 2სა და ვაზისუბნის საცხოვრებელ რაიონს შორის, ნაკვეთი 14/151, საკადასტრო კოდი 01.19.36.014.245
			არქიტექტურული ნაწილი — 2013წ
დირექტორი		მ. ბაიდარაშვილი	შენობა №4-ის სახურავის გეგმა — სტადია: პ; ფურცელი: 1; ფურცლების რაოდენობა: 1
არქიტექტორი		ე. სტარუხინა	პრ. — 1:400

შენობა №5

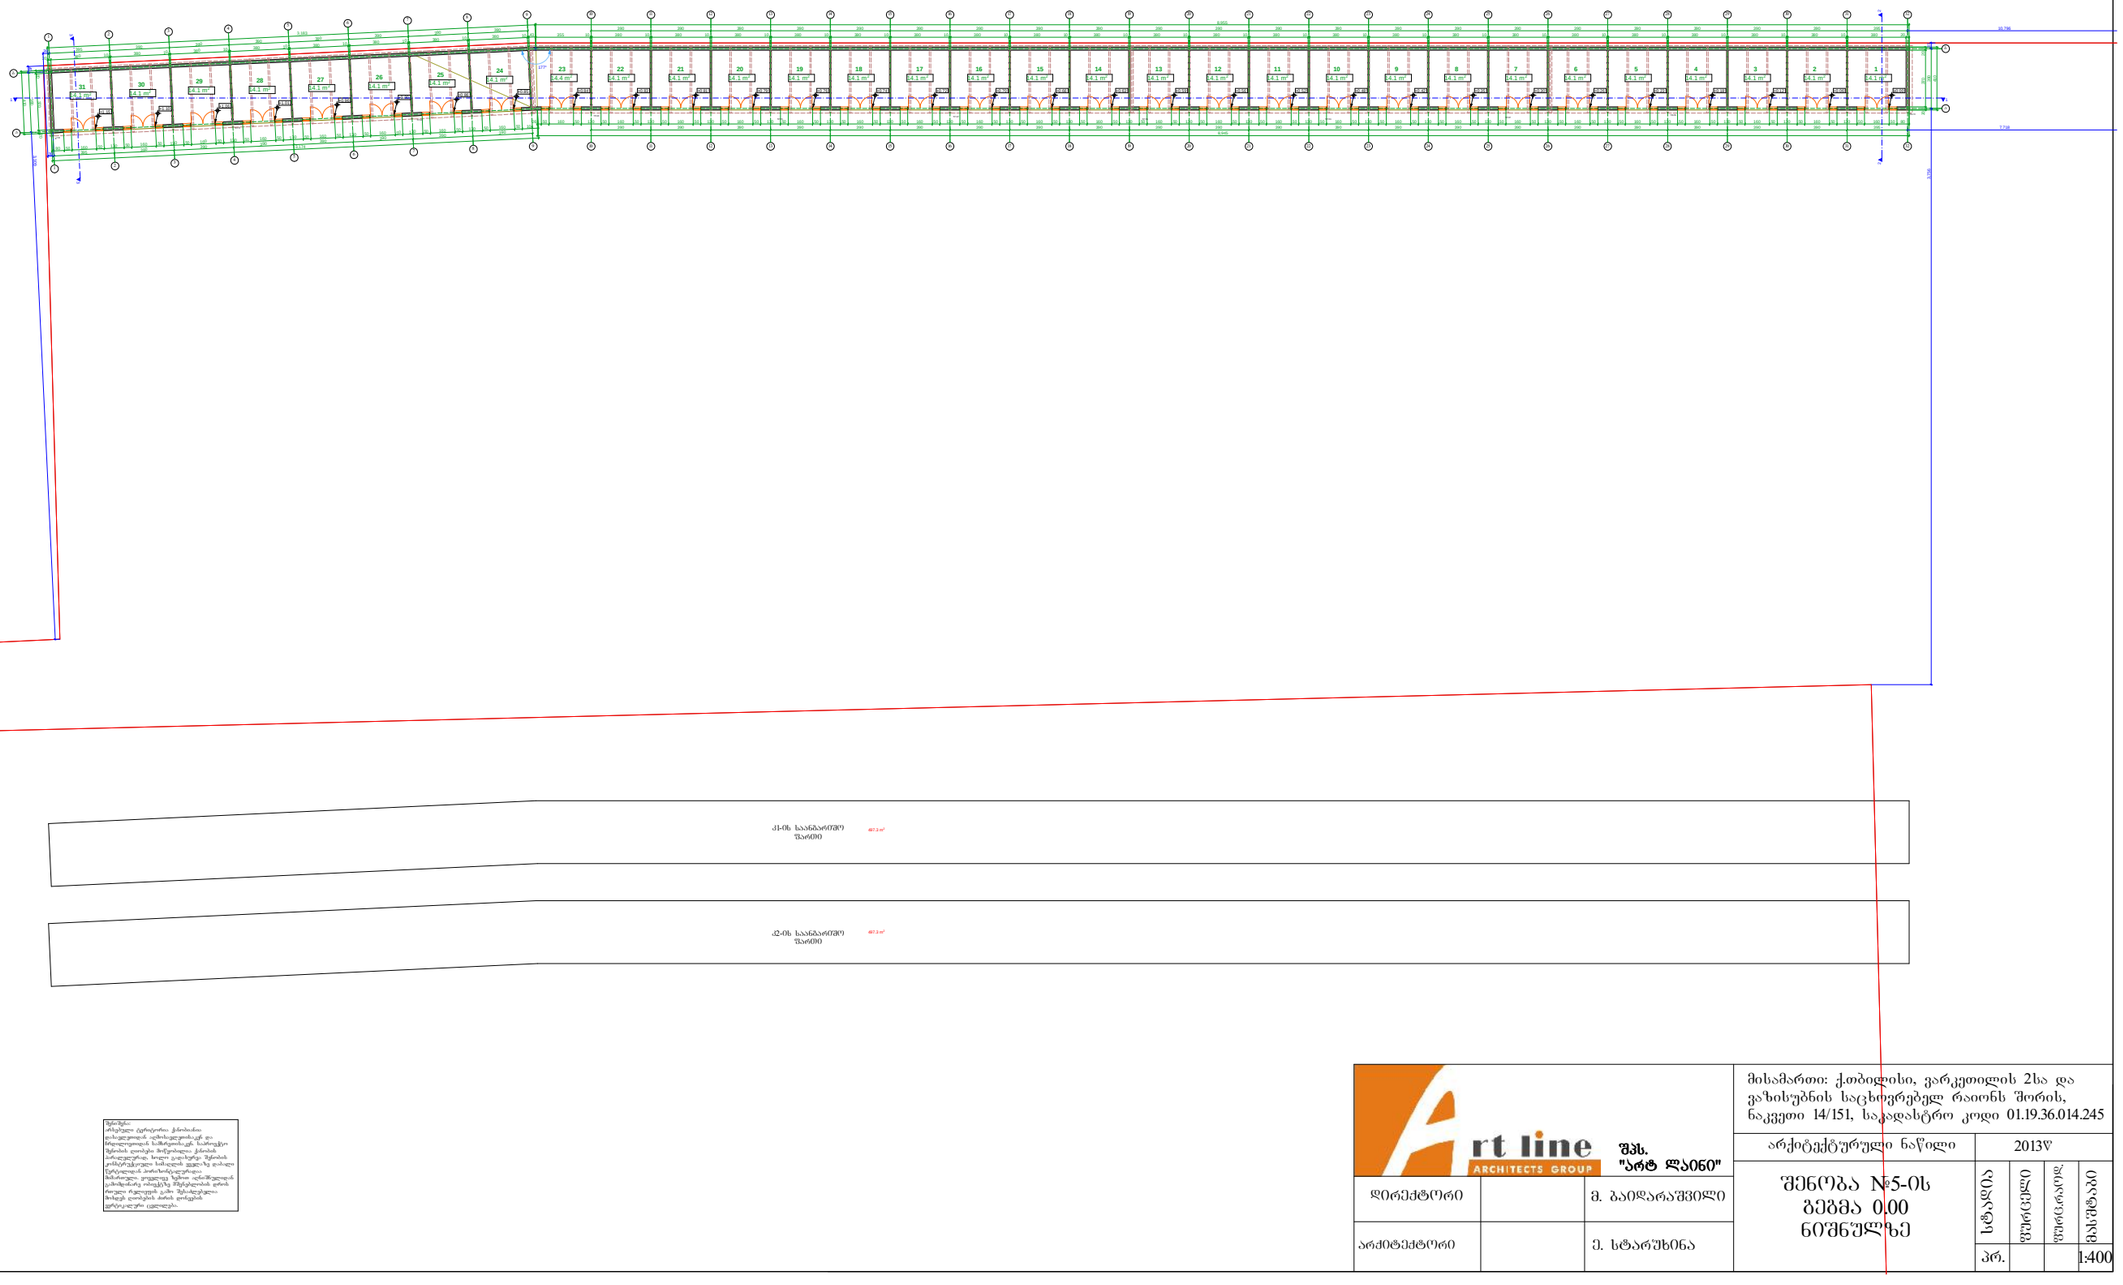

Art line ARCHITECTS GROUP	შპს. "არტ ლაინი"		მისამართი: ქ.თბილისი, ვარკეთილის 2სა და ვაზისუბნის საცხოვრებელ რაიონს შორის, ნაკვეთი 14/151, საკადასტრო კოდი 01.19.36.014.245
			არქიტექტურული ნაწილი — 2013წ
დირექტორი		მ. ბაიდარაშვილი	შენობა №5-ის ბეტმა 0.00 ნიშნულზე
არქიტექტორი		ე. სტარუხინა	სტადია / ფერადება / ფორმატი / მასშტაბი
			პრ. — — 1:400

შენობა №5

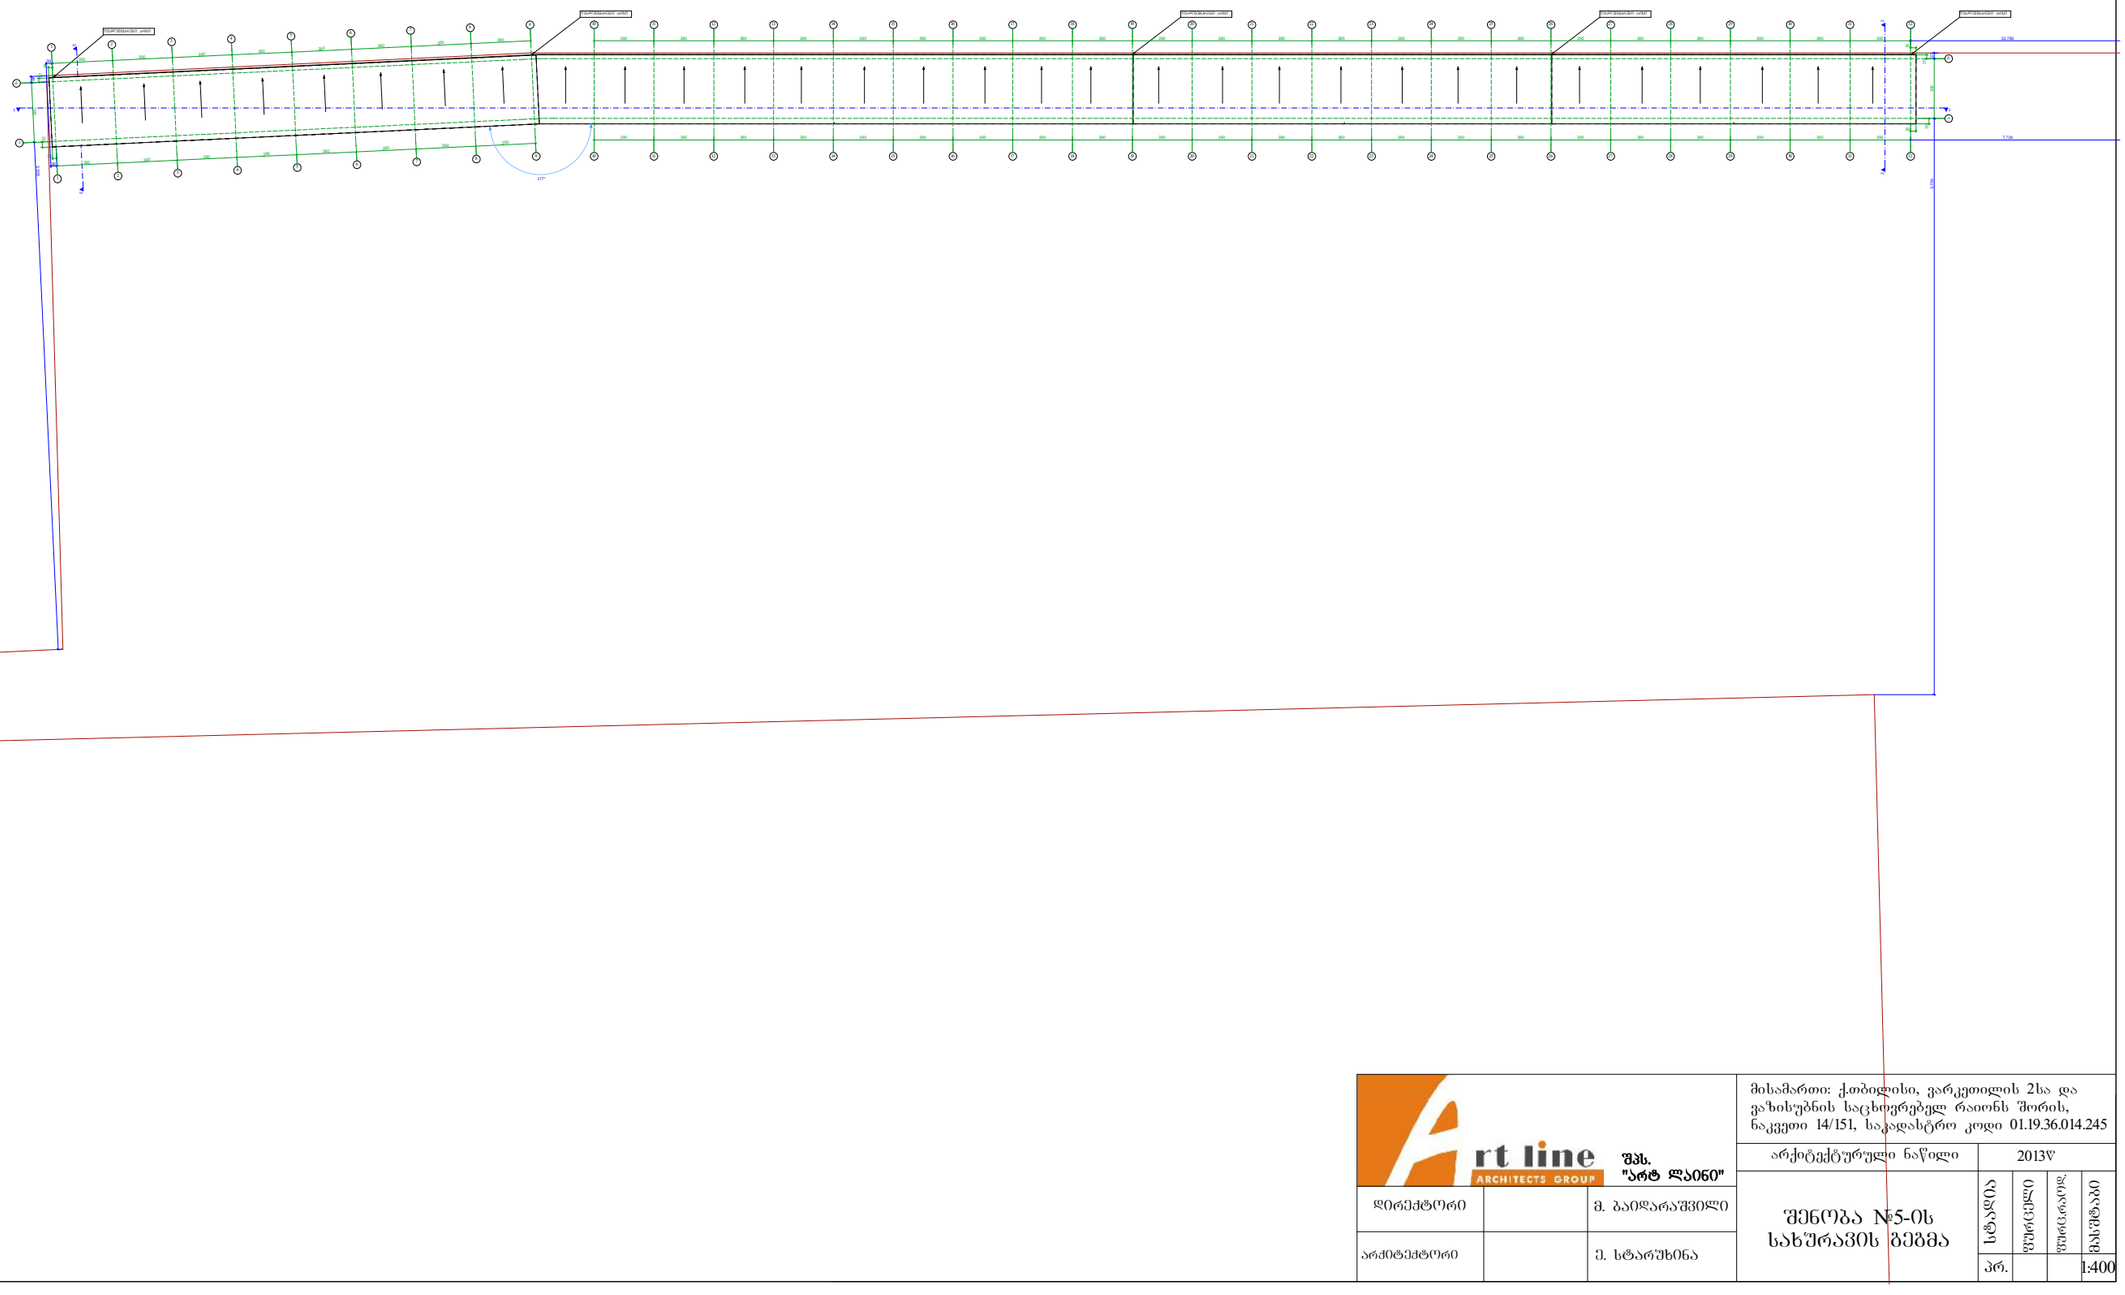

Art line ARCHITECTS GROUP	შპს. "არტ ლაინი"	მისამართი: ქ.თბილისი, ვარკეთილის 2სა და ვაზისუბნის საცხოვრებელ რაიონს შორის, ნაკვეთი 14/151, საკადასტრო კოდი 01.19.36.014.245	
		არქიტექტურული ნაწილი	2013წ
დირექტორი	მ. ბაიდარაშვილი	შენობა №5-ის სახურავის გეგმა	სტადია / ფენური / ფურცელი / მასშტაბი
არქიტექტორი	ე. სტარუხინა		პრ. / 1:400