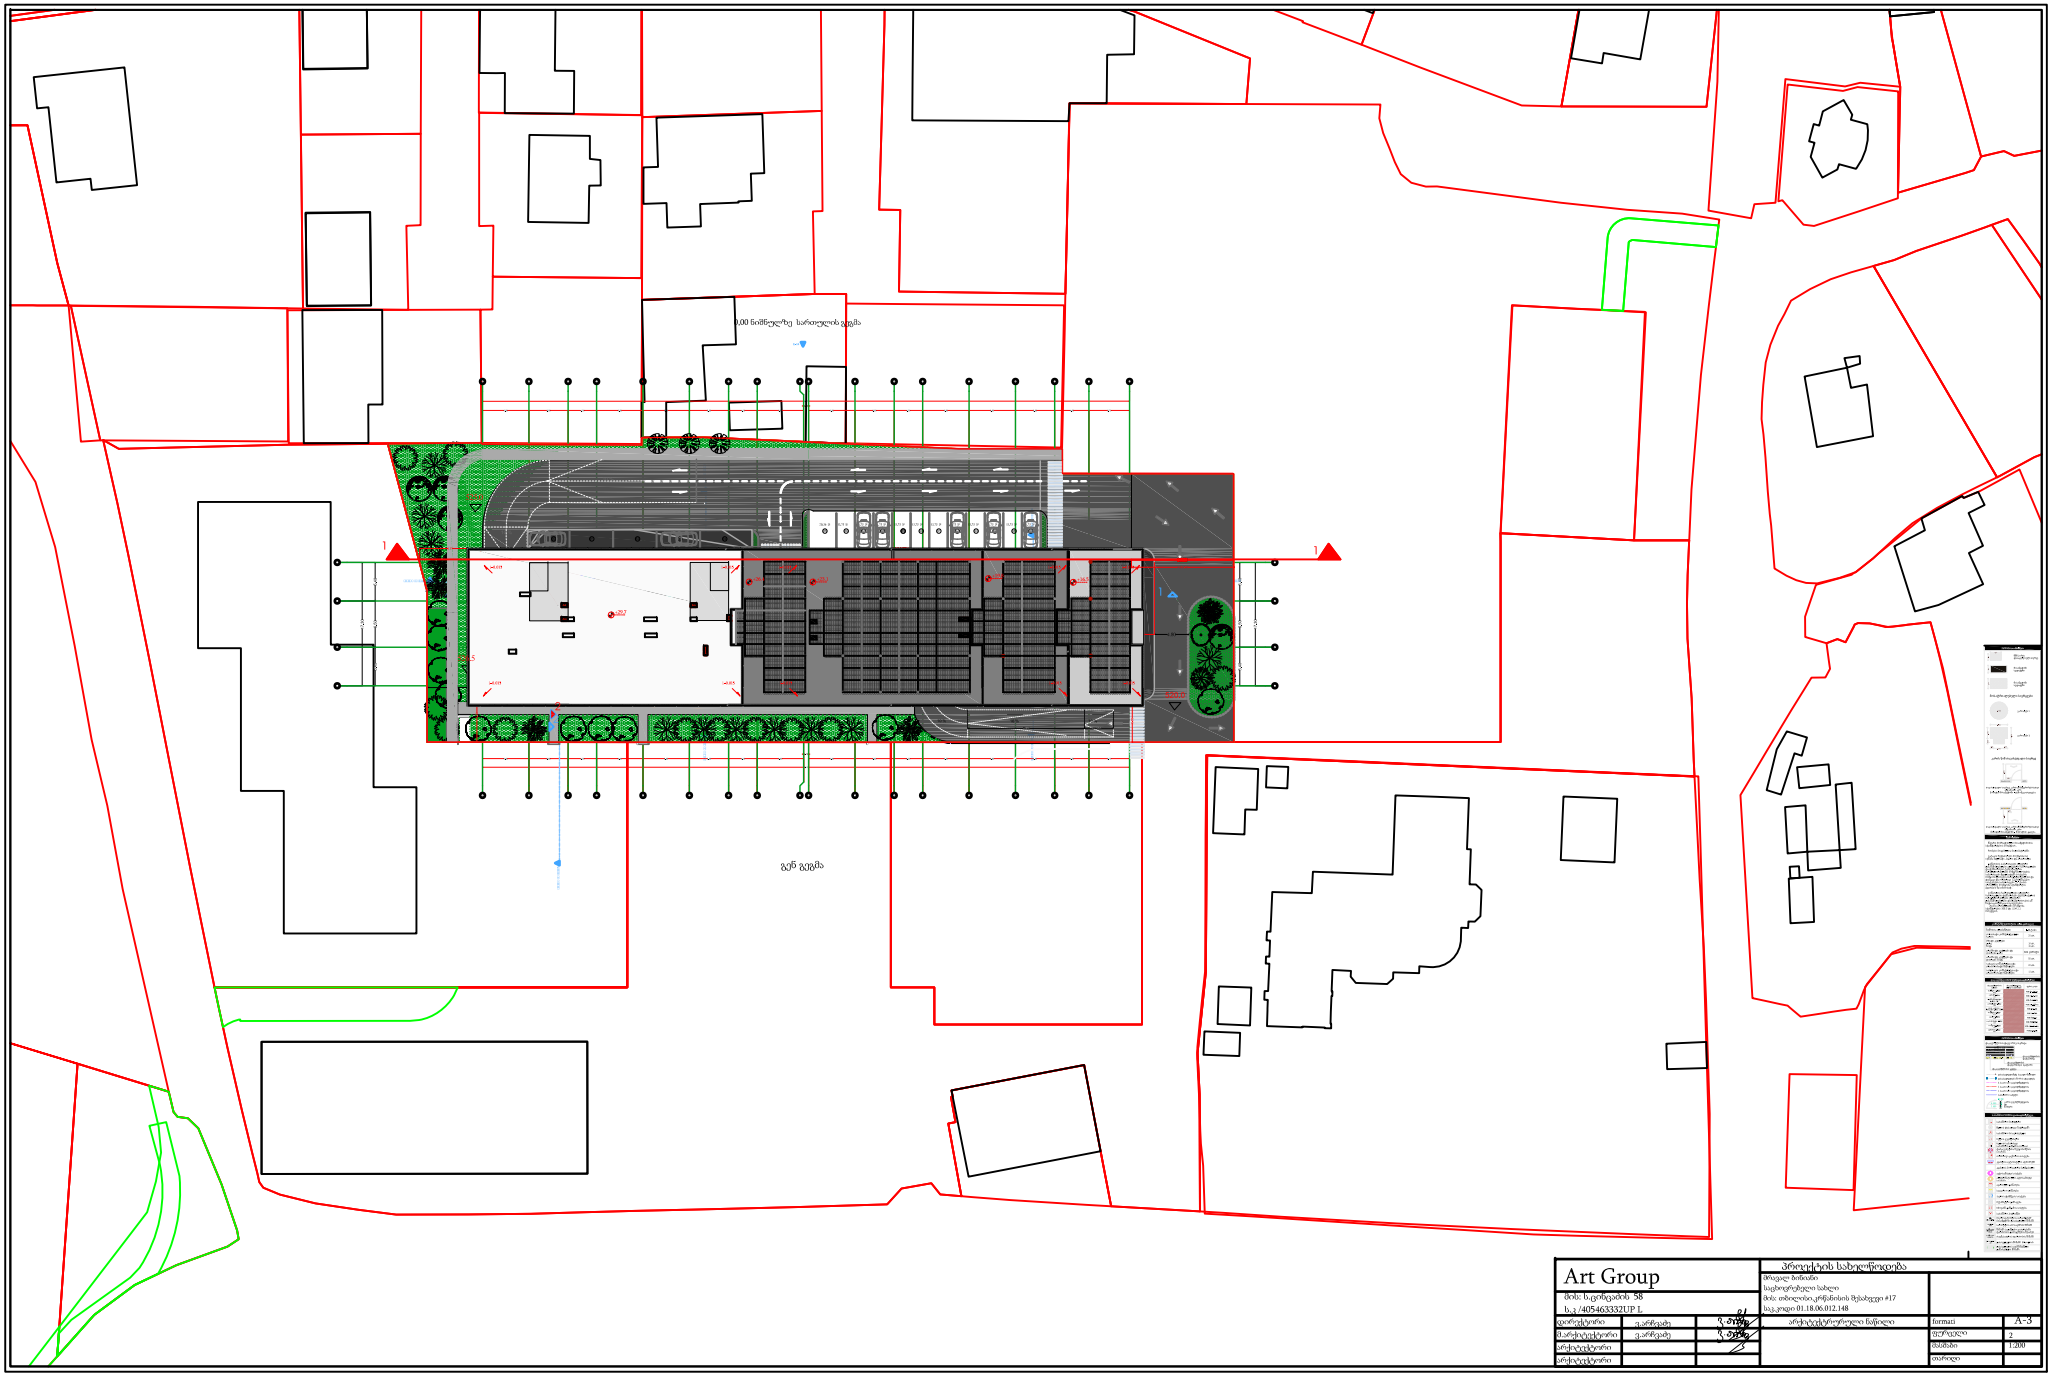


Art Group

მისამართი: ს.ცეროვანის 58

ს.კ.: 405463332UP L

დაიგეგმარა	გარჩევა	
მარქიტექტორი	გარჩევა	
არქიტექტორი		
არქიტექტორი		

პროექტის სახელწოდება

მრავალ ბინიანი


საცხოვრებელი სახლი

მისამართი: ქ.თბილისი, ვაჩნაძის ჩიხი #17

საკ.კოდი 01.18.06.012.148

არქიტექტურული ნაწილი

formati	A-3
ფურცელი	1
მასშტაბი	1:200
თარიღი	

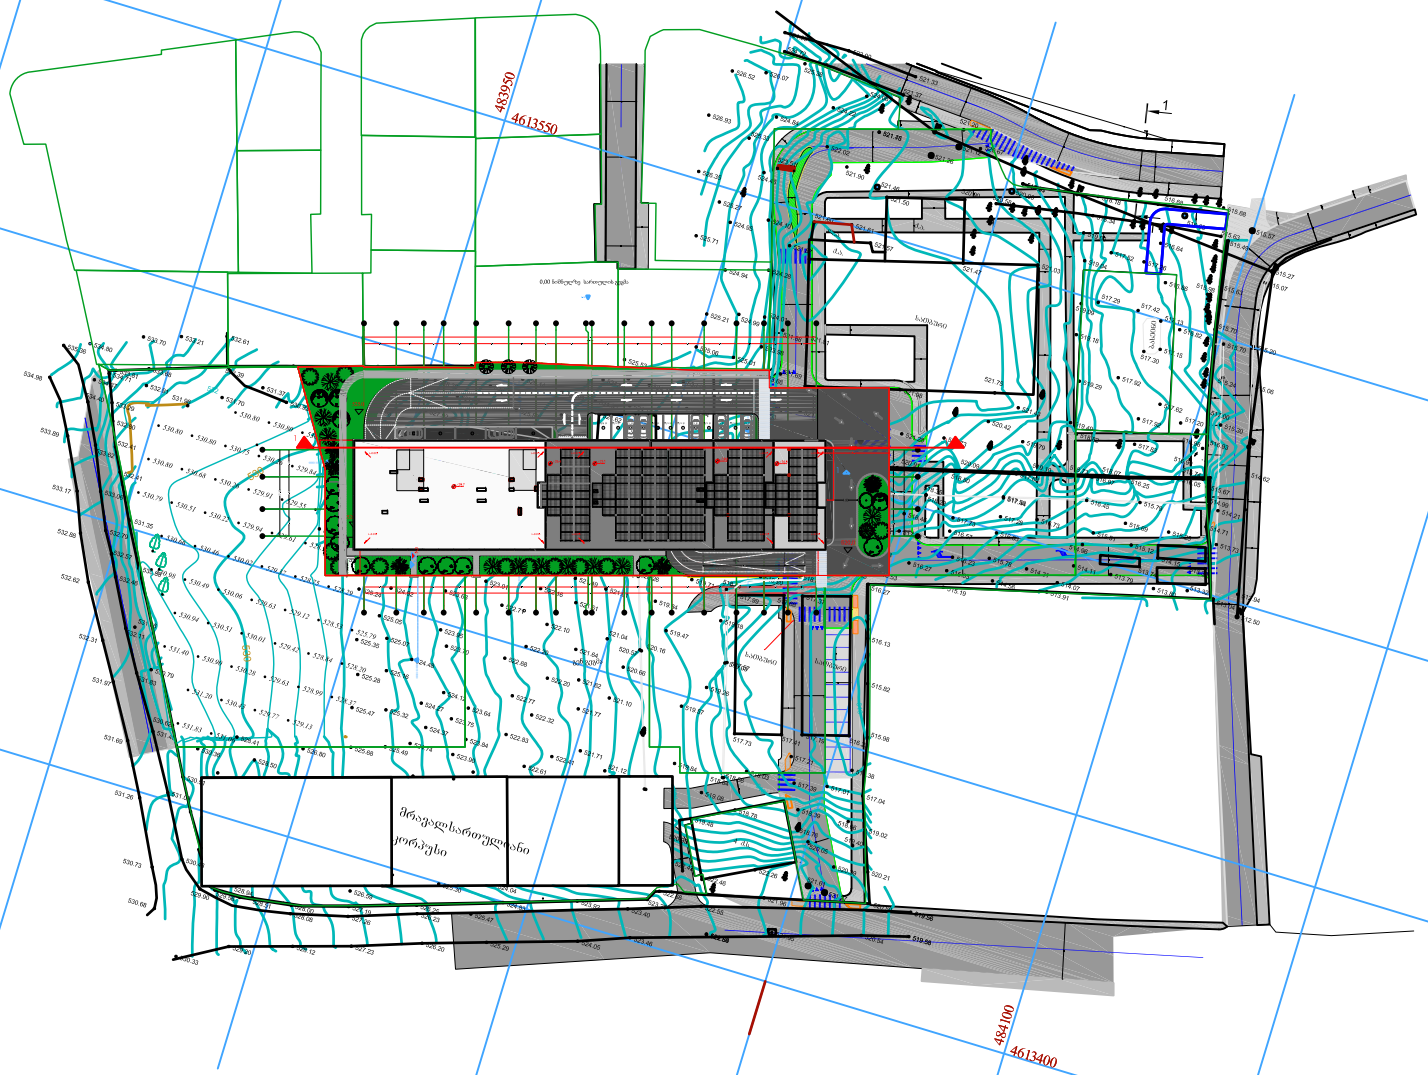
483950
4613550
484100
4613400