საცხოვრებელი სახლი „ტერასა„
ლ.ქიაჩელის ქუჩაზე

-V სართულუს გეგმა

მაშტაბი 1-250

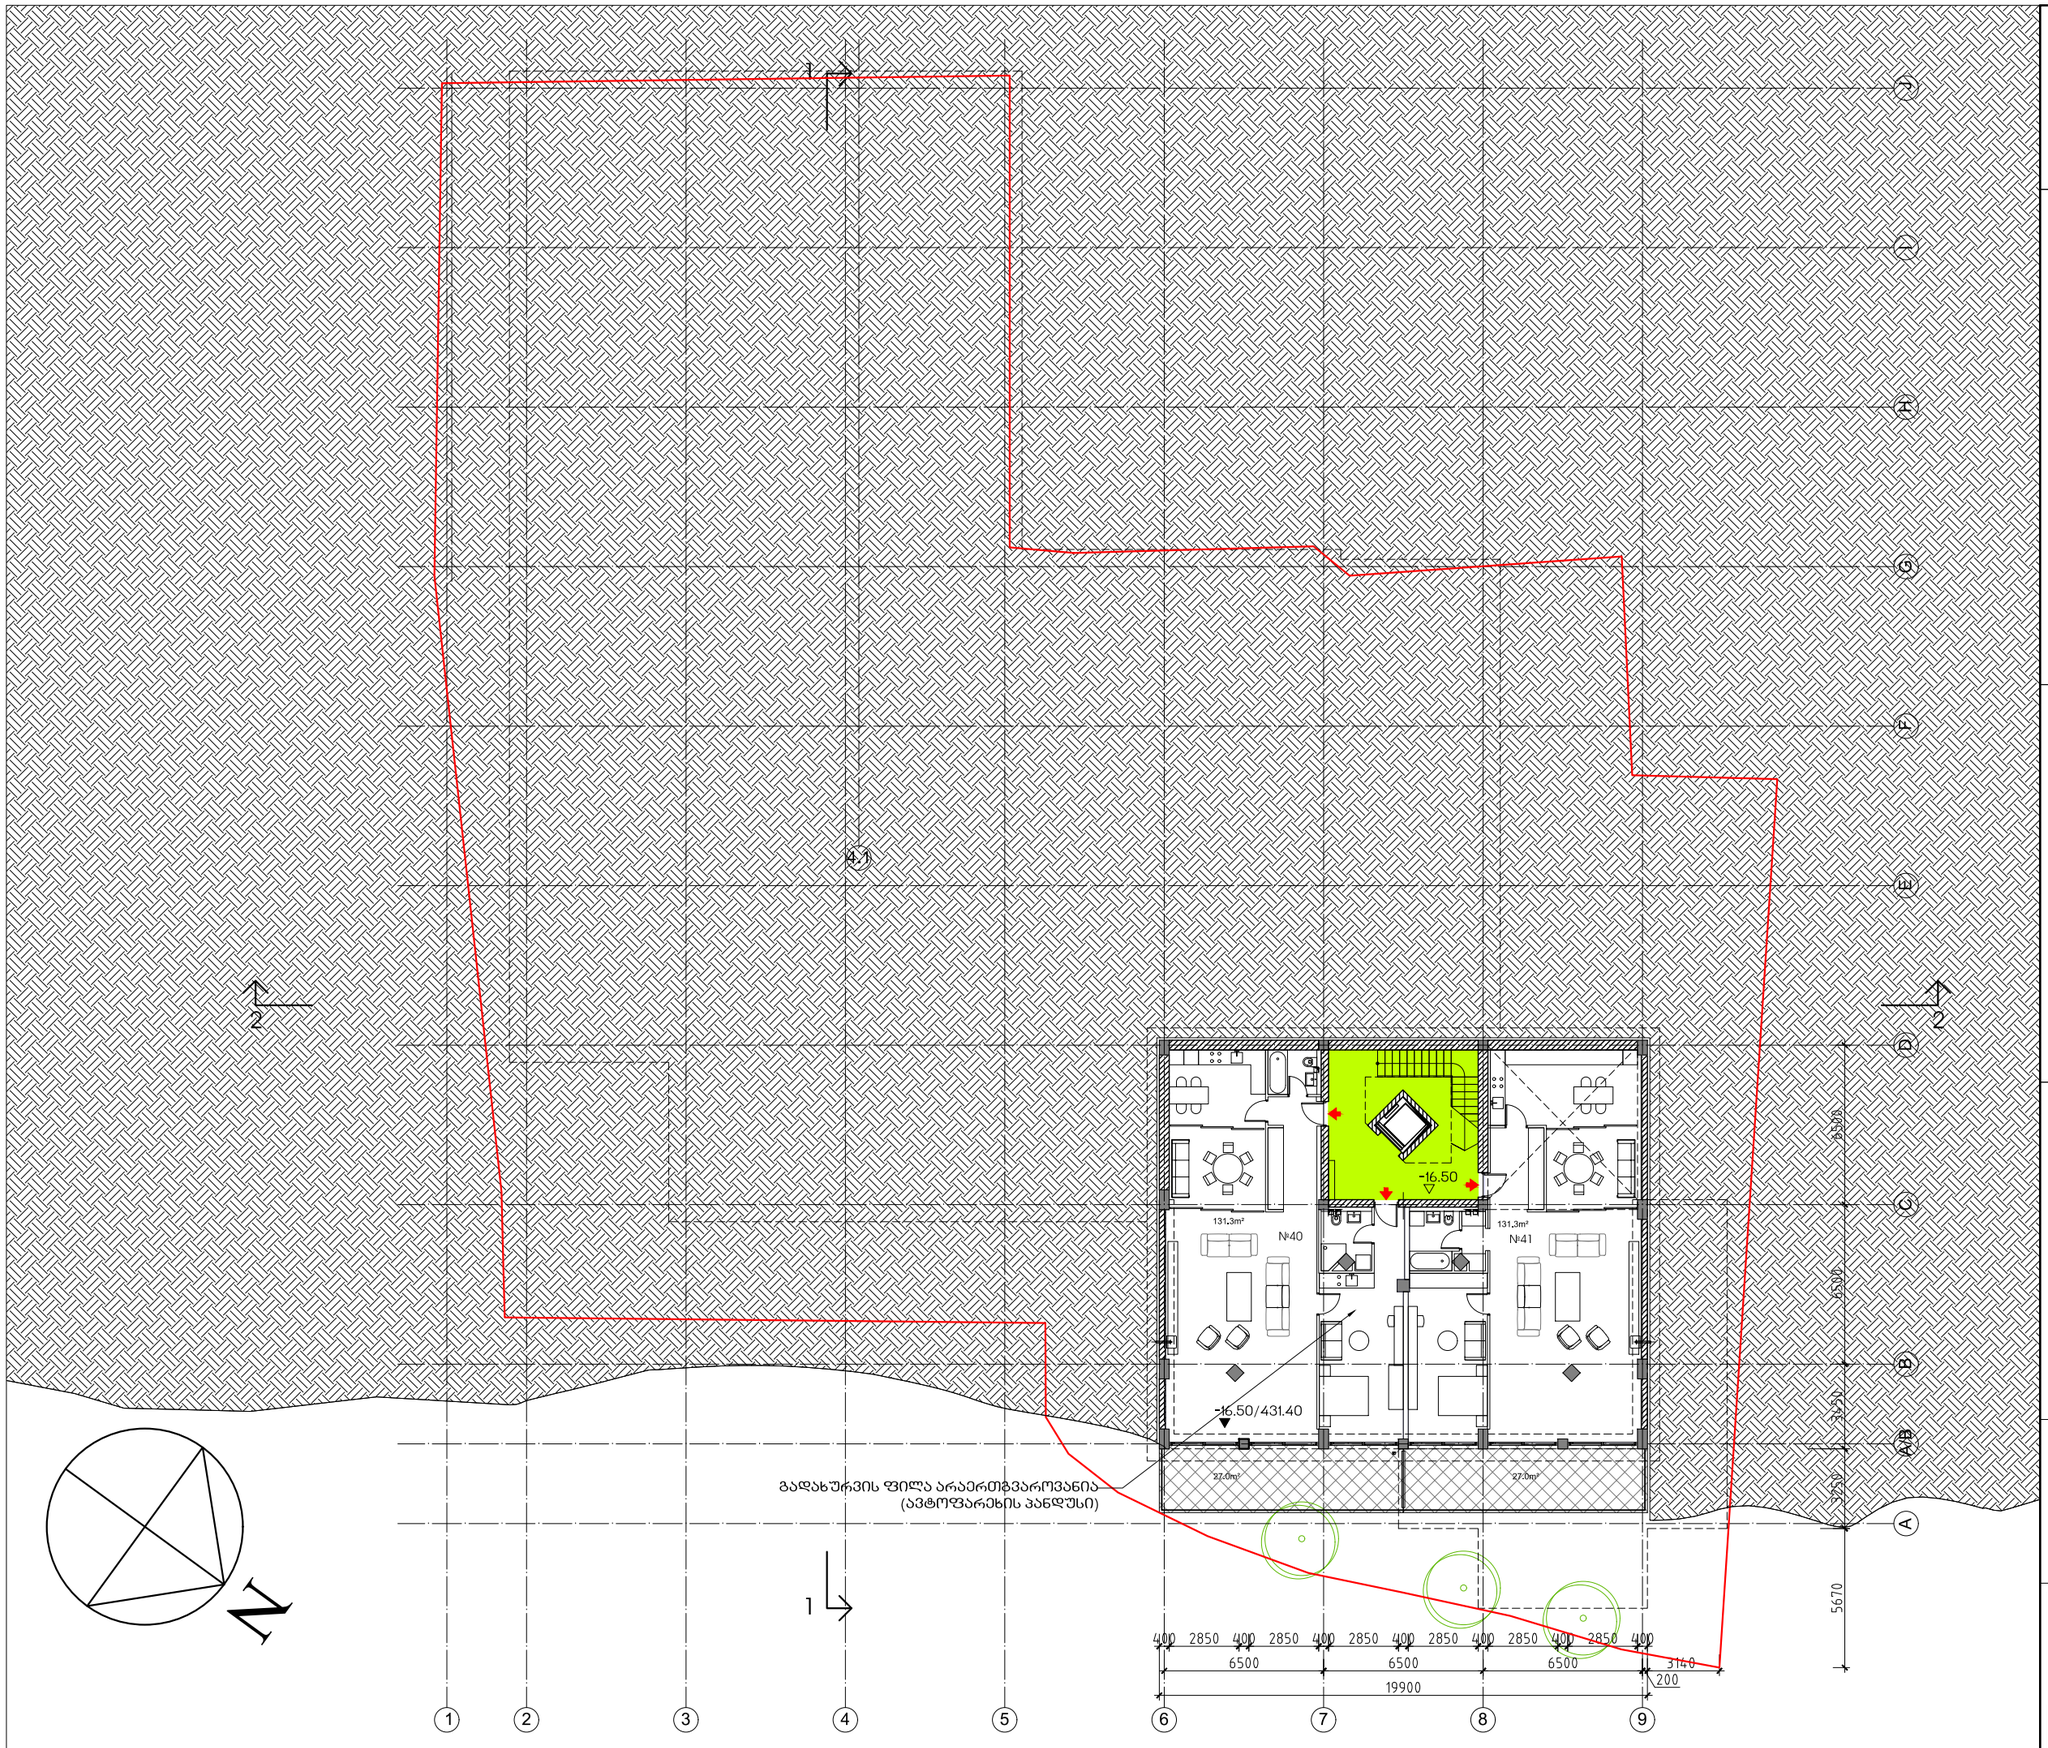

ATELIER ARCHITECTS

თანამდებობა	სახ.გვარი	ხელმოწერა
არ.მთ.არქ.	რ.ჩომახიძე	
დახაზა	რ.ჩომახიძე	
შეამოწმა	ი.შარაბიძე	

თარიღი	ფ.№/რაოდენობა	
14.11.2023		A3

სახ.№3
17.9m²

-13.20

-13.20/434.70

ავტოსადგომის ფართი: 750.0 m²

კონსტრუქციული ზონა

სახ.№1
56.6m²

კონსტრუქციული ზონა

სახ.№2
17.0m²

-13.20

-16.50

გადახურვის ფილა კონსტრუქციული ზონა
(ავტოშარდის ბანდუსი)

გათბობა გაგრილების აგრეგატები

R3450

R9550

R6500

5.0m²

4.9m²

1

2

1

2

3250 6500 6500 6500 6500 6500 6500 6500 200

6500 13200 19700 6500

6500 6500 6500 6500 6500 6500 6500

საცხოვრებელი სახლი „ტერასა„
ლ.ქიაჩელის ქუჩაზე

-III სართულუს გეგმა

მაშტაბი 1-250

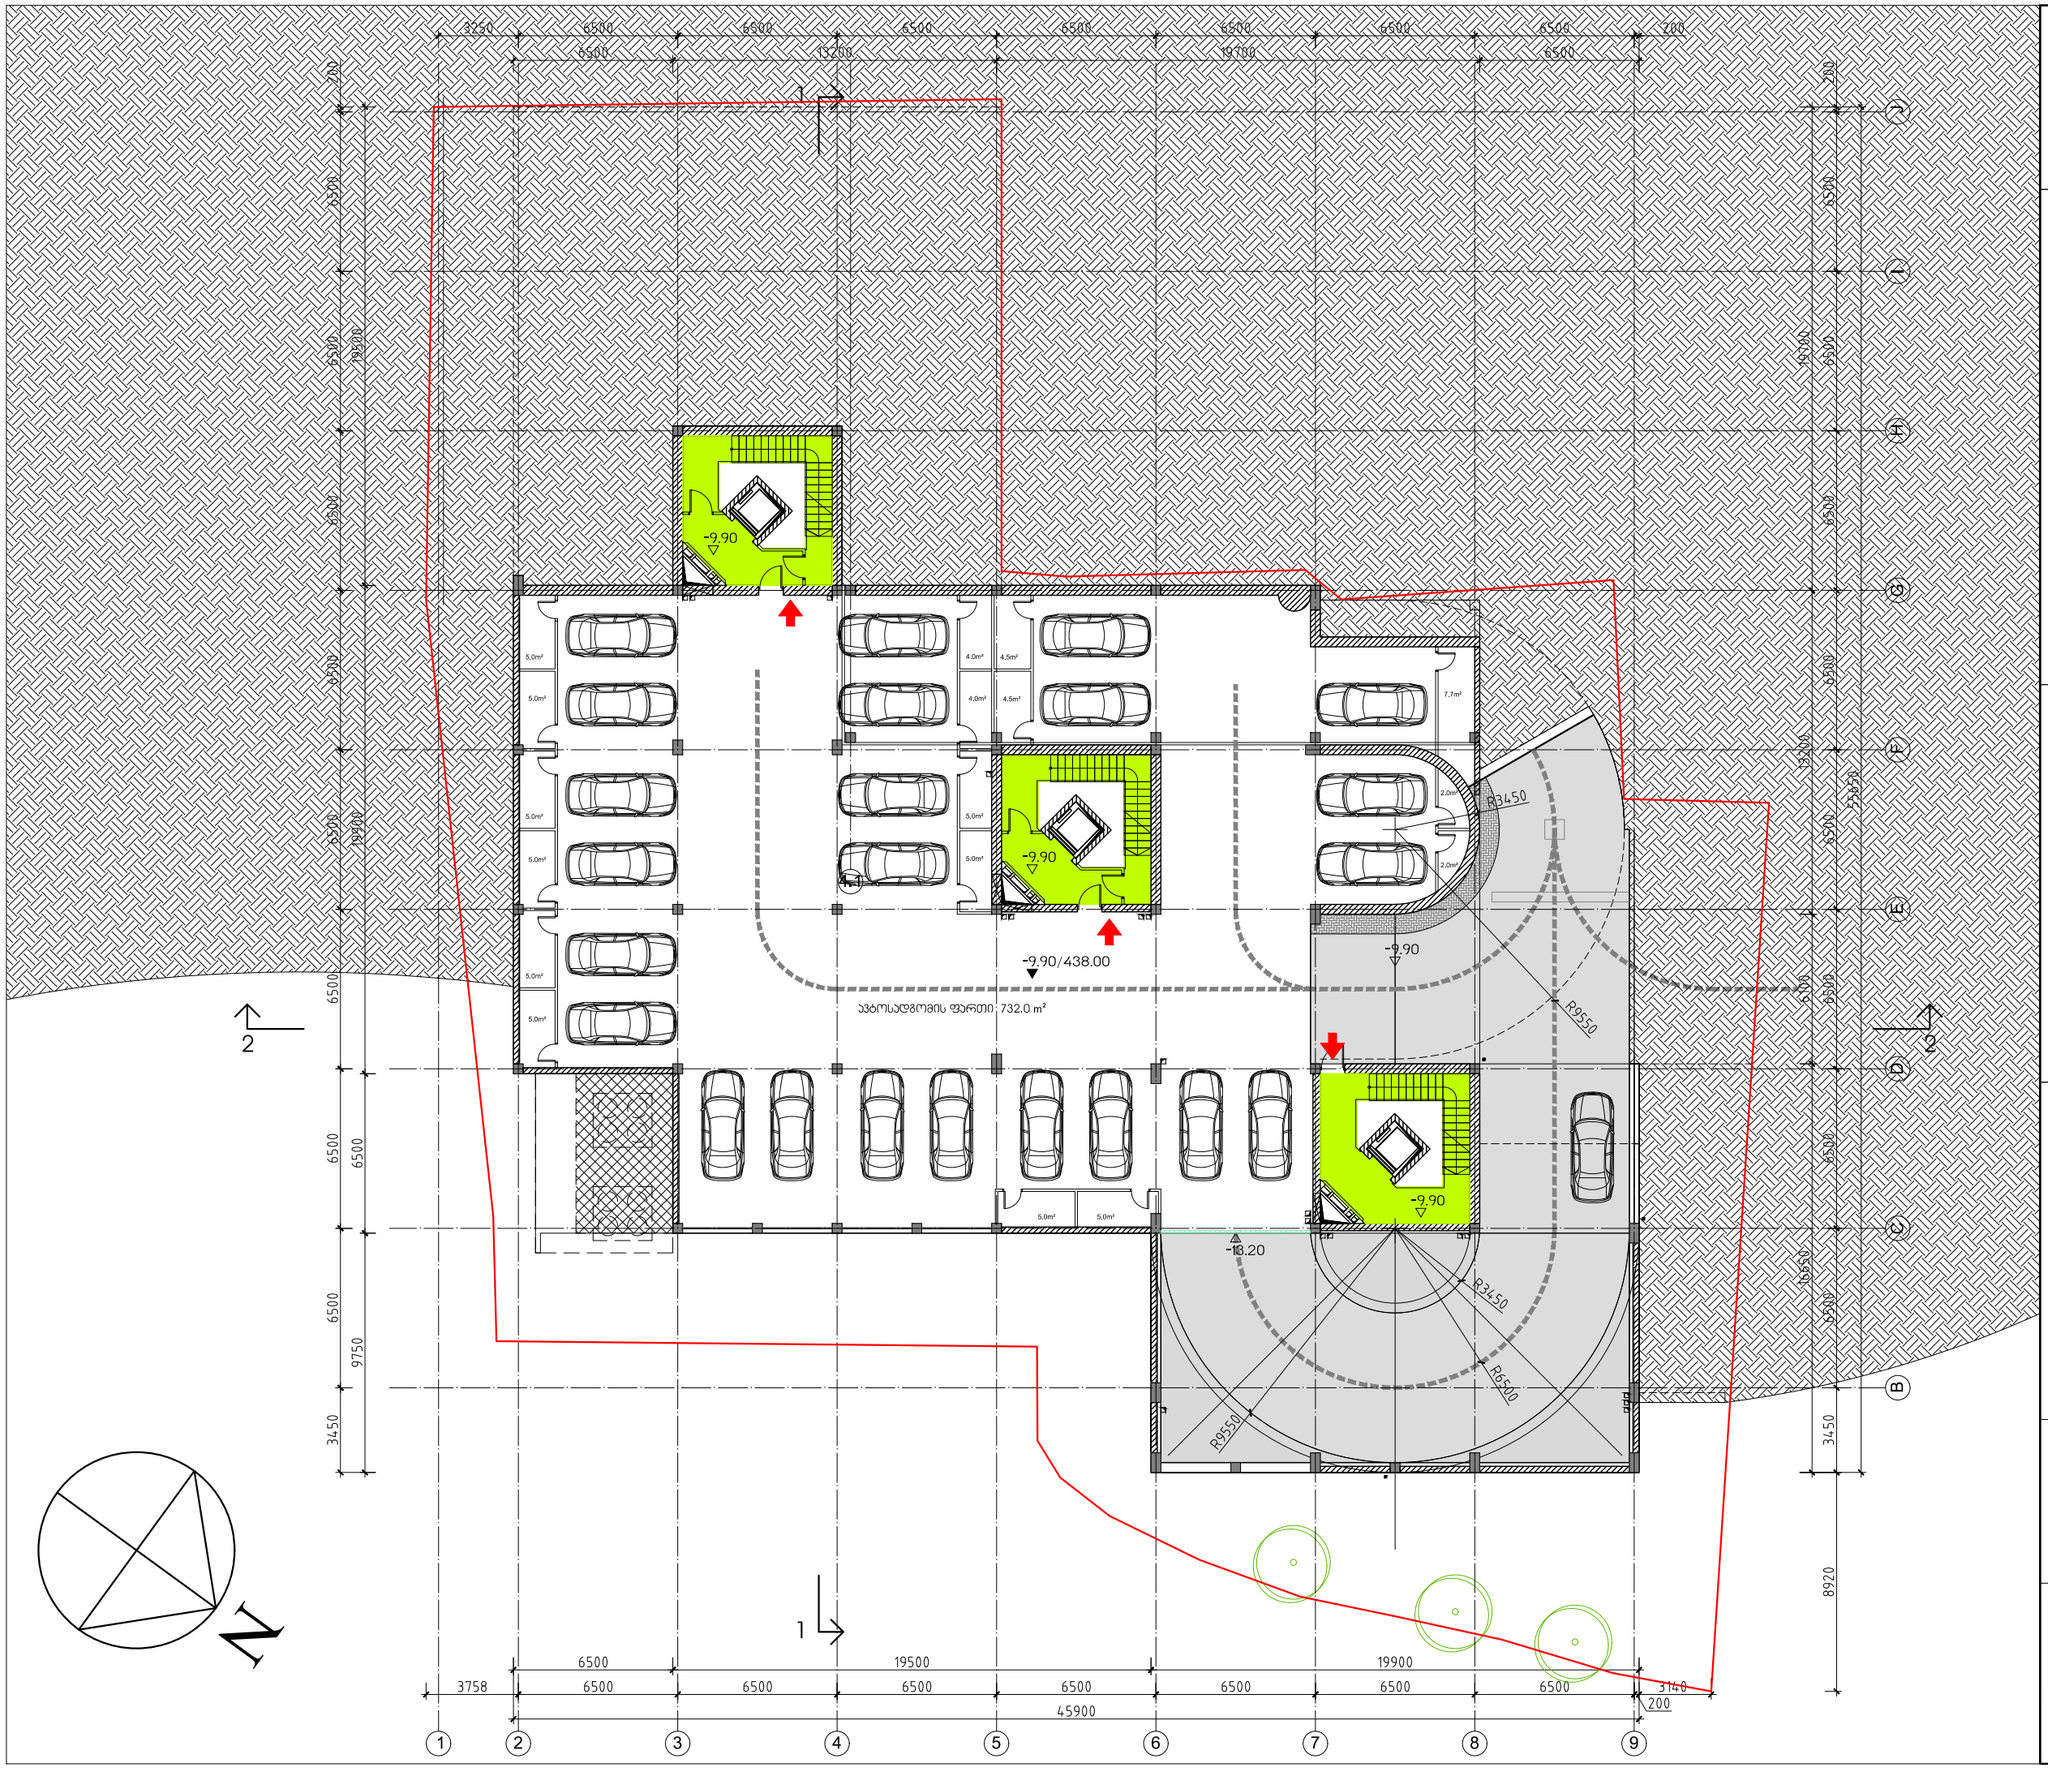

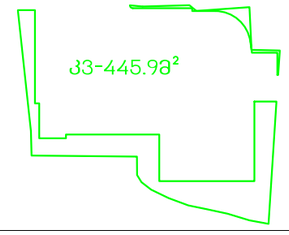

AA
ATELIER ARCHITECTS

თანამდებობა	სახ.გვარი	ხელმოწერა
პრ.მთ.არქ.	რ.ჩომახიძე	
დახაზა	რ.ჩომახიძე	
შეამოწმა	ი.შარაბიძე	

თარიღი	ფ.№/რაოდენობა	
14.11.2023		A3

საცხოვრებელი სახლი „ტერასა„
ლ.ქიაჩელის ქუჩაზე

-II სართულუს გეგმა

მაშტაბი 1-250

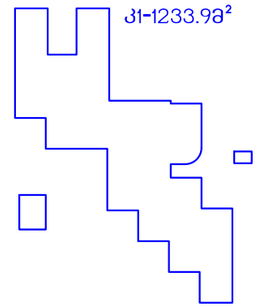

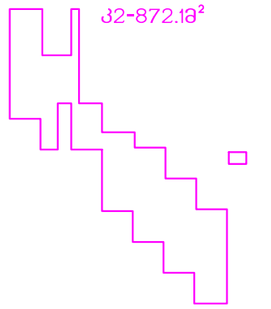

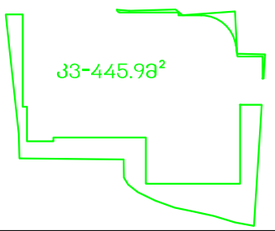

AA
ATELIER ARCHITECTS

თანამდებობა	სახ.გვარი	ხელმოწერა
პრ.მთ.არქ.	რ.ჩომახიძე	
დახაზა	რ.ჩომახიძე	
შეამოწმა	ი.შარაბიძე	

თარიღი	ფ.№/რაოდენობა	
14.11.2023		A3

სახოვრებელი სახლი „ტერასა„
ლ.ქიაჩელის ქუჩაზე

-I სართულის გეგმა

მაშტაბი 1-250

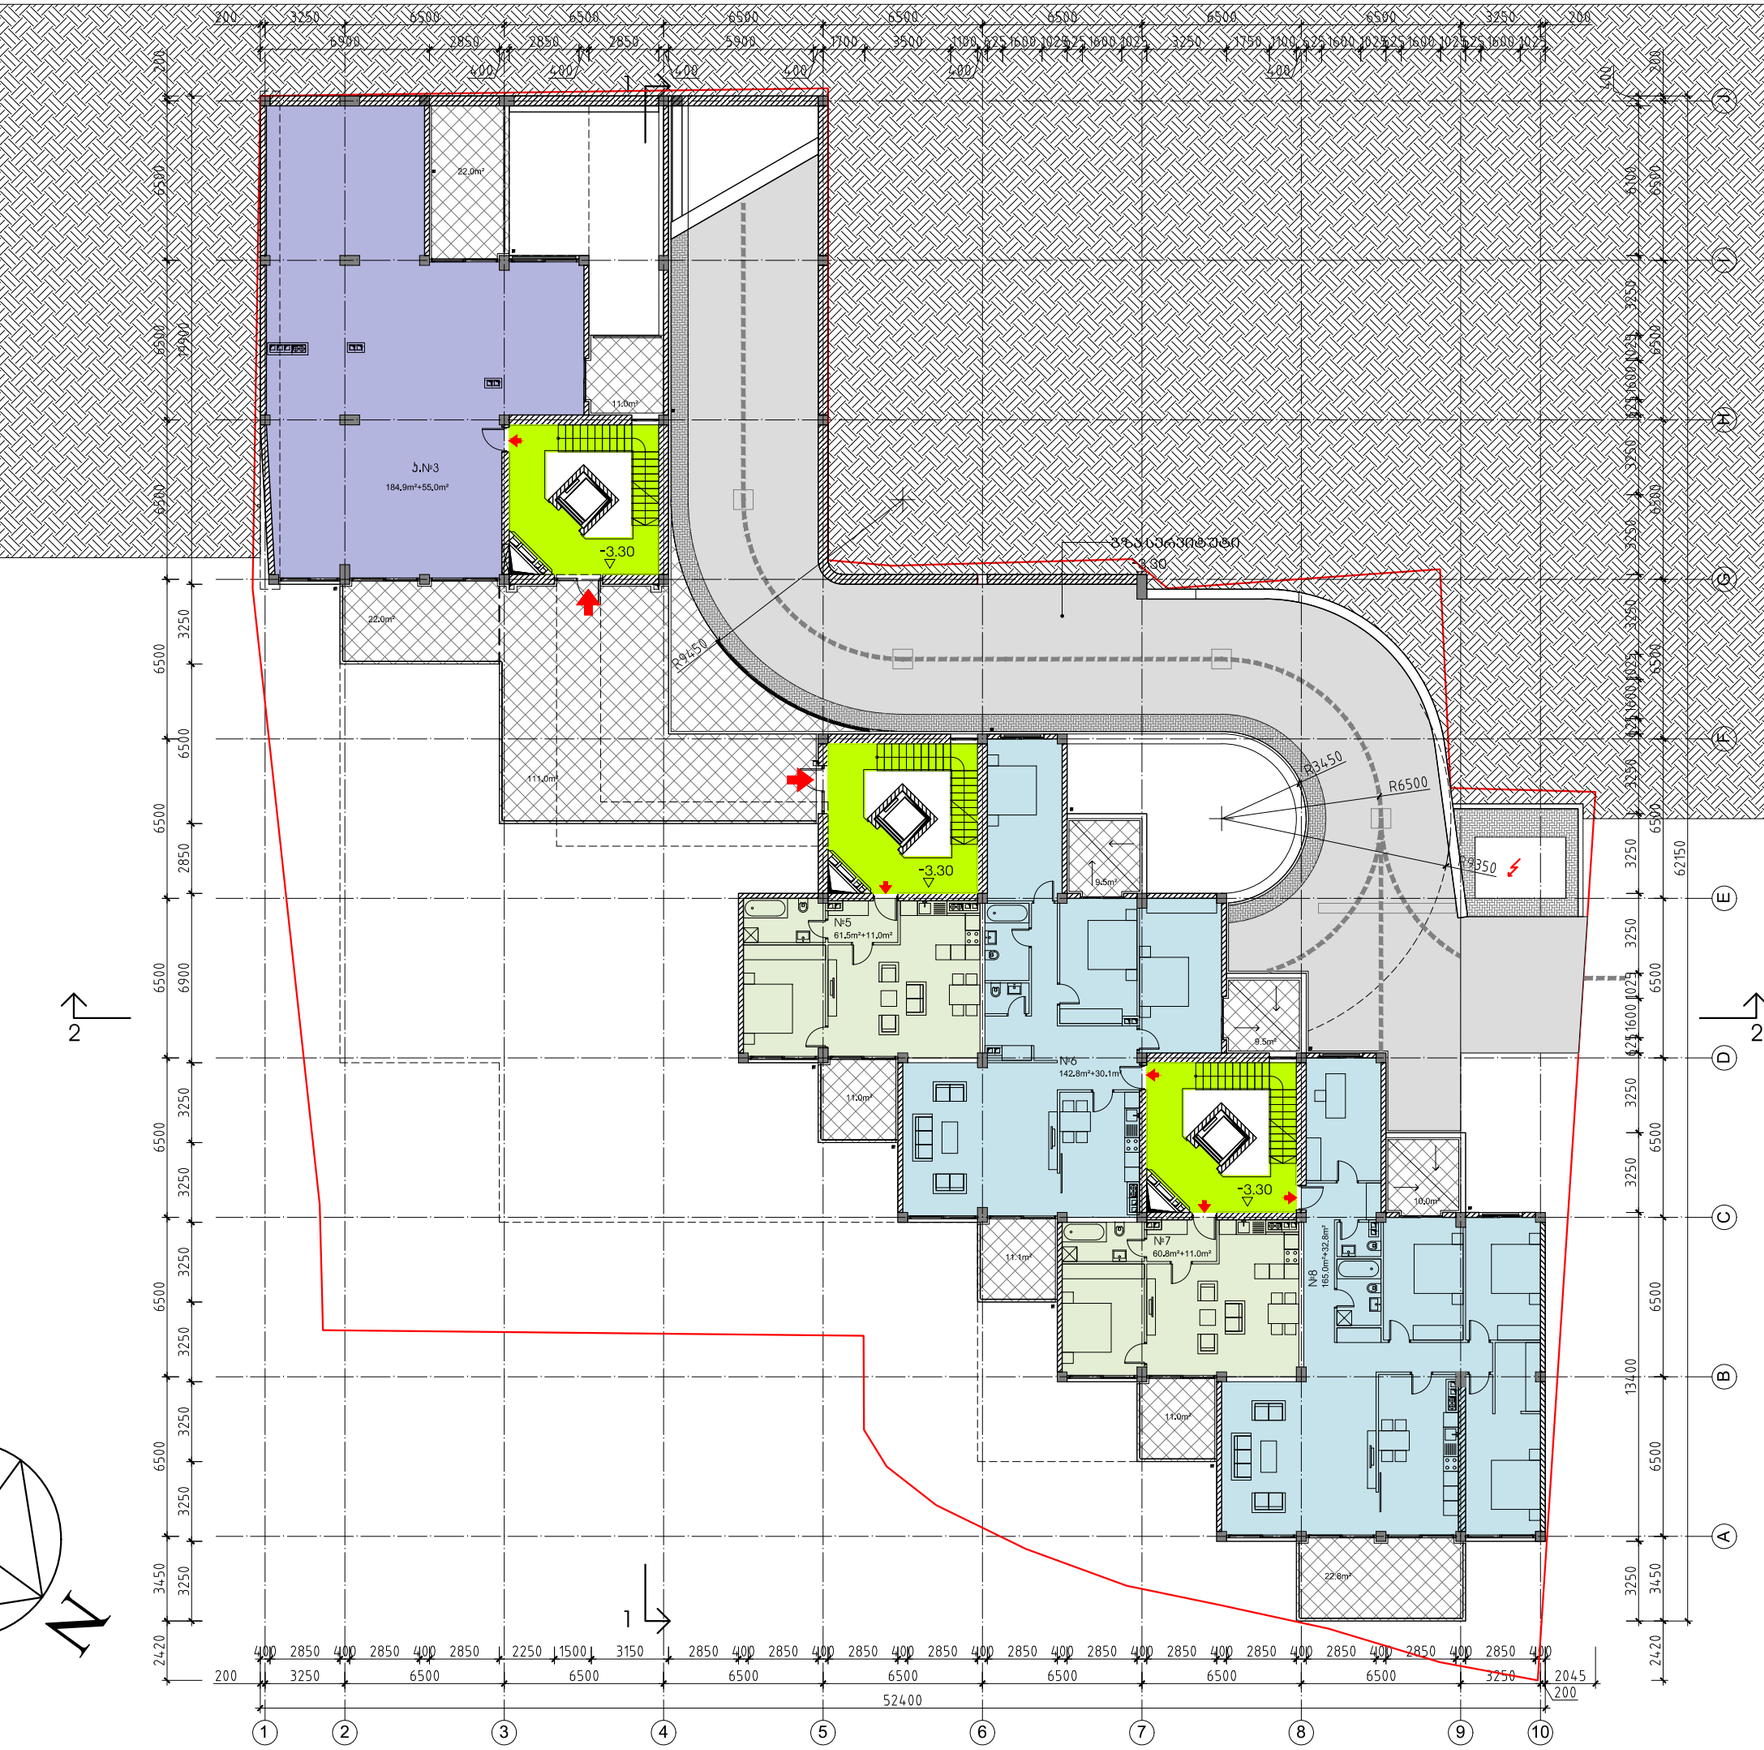

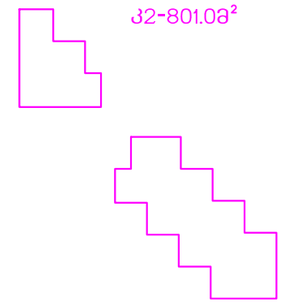

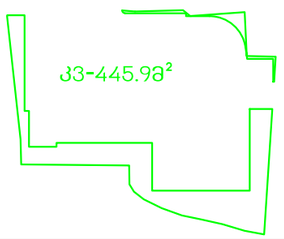

AA
ATELIER ARCHITECTS

თანამდებობა	სახ.გვარი	ხელმოწერა
პრ.მთ.არძ.	რ.ჩომახიძე	
დახაზა	რ.ჩომახიძე	
შეამოწმა	ი.შარაბიძე	

თარიღი	ფ.№/რაოდენობა	
14.11.2023		A3

ლ.ქიაჩელის ქუჩა



საცხოვრებელი სახლი „ტერასა„
ლ.ქიაჩელის ქუჩაზე

I სართულის გეგმა

მაშტაბი 1-250

ჯ2-757.58²

ჯ3-445.98²

ATELIER ARCHITECTS

თანამდებობა	სახ.გვარი	ხელმოწერა
პრ.მთ.არქ.	რ.ჩომახიძე	
დახაზა	რ.ჩომახიძე	
შეამოწმა	ი.შარაბიძე	

თარიღი	ფ.№/რაოდენობა	
14.11.2023		A3

საცხოვრებელი სახლი „ტერასა„
ლ.ქიაჩელის ქუჩაზე

II სართულის გეგმა

მაშტაბი 1-250

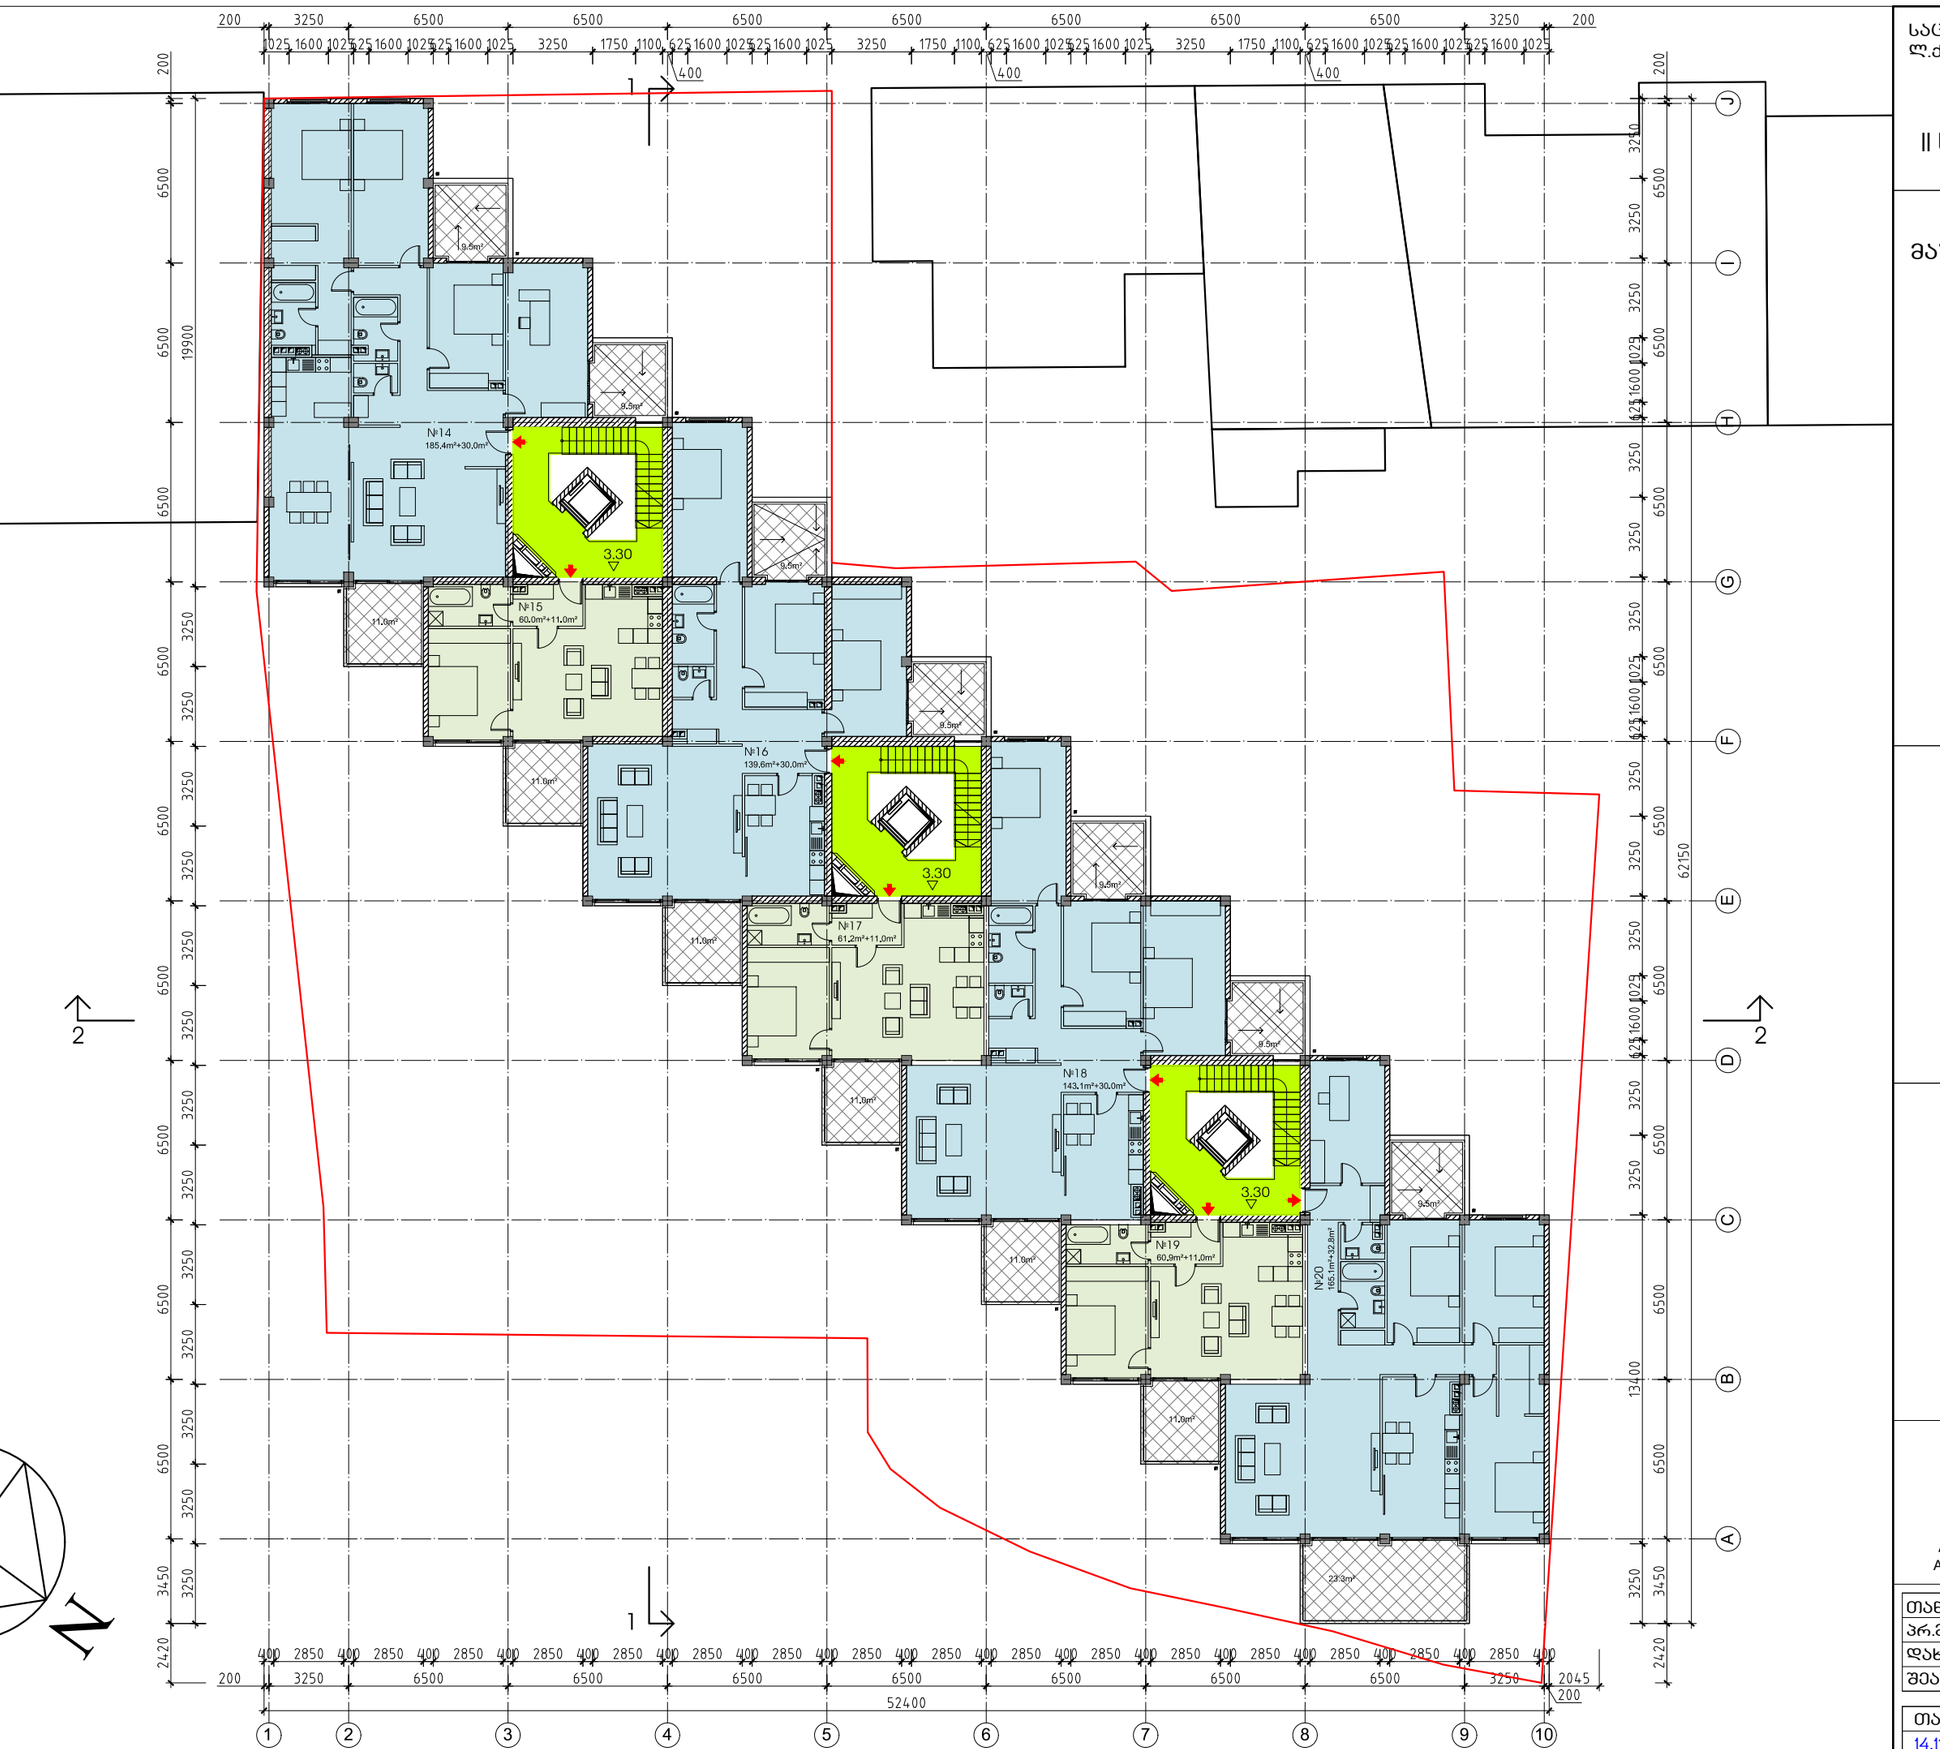

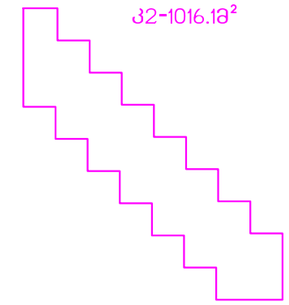

ATELIER ARCHITECTS

თანამდებობა	სახ.გვარი	ხელმოწერა
პრ.მთ.არქ.	რ.ჩომახიძე	
დახაზა	რ.ჩომახიძე	
შეამოწმა	ი.შარაბიძე	

თარიღი	ფ.№/რაოდენობა	
14.11.2023		A3

საცხოვრებელი სახლი „ტერასა„
ლ.ძიაჩელის ქუჩაზე

III სართულის გეგმა

მაშტაბი 1-250



ATELIER ARCHITECTS

თანამდებობა	სახ.გვარი	ხელმოწერა
პრ.მთ.არქ.	რ.ჩომახიძე	
დახაზა	რ.ჩომახიძე	
შეამოწმა	ი.შარაბიძე	

თარიღი	ფ.№/რაოდენობა	
14.11.2023		A3

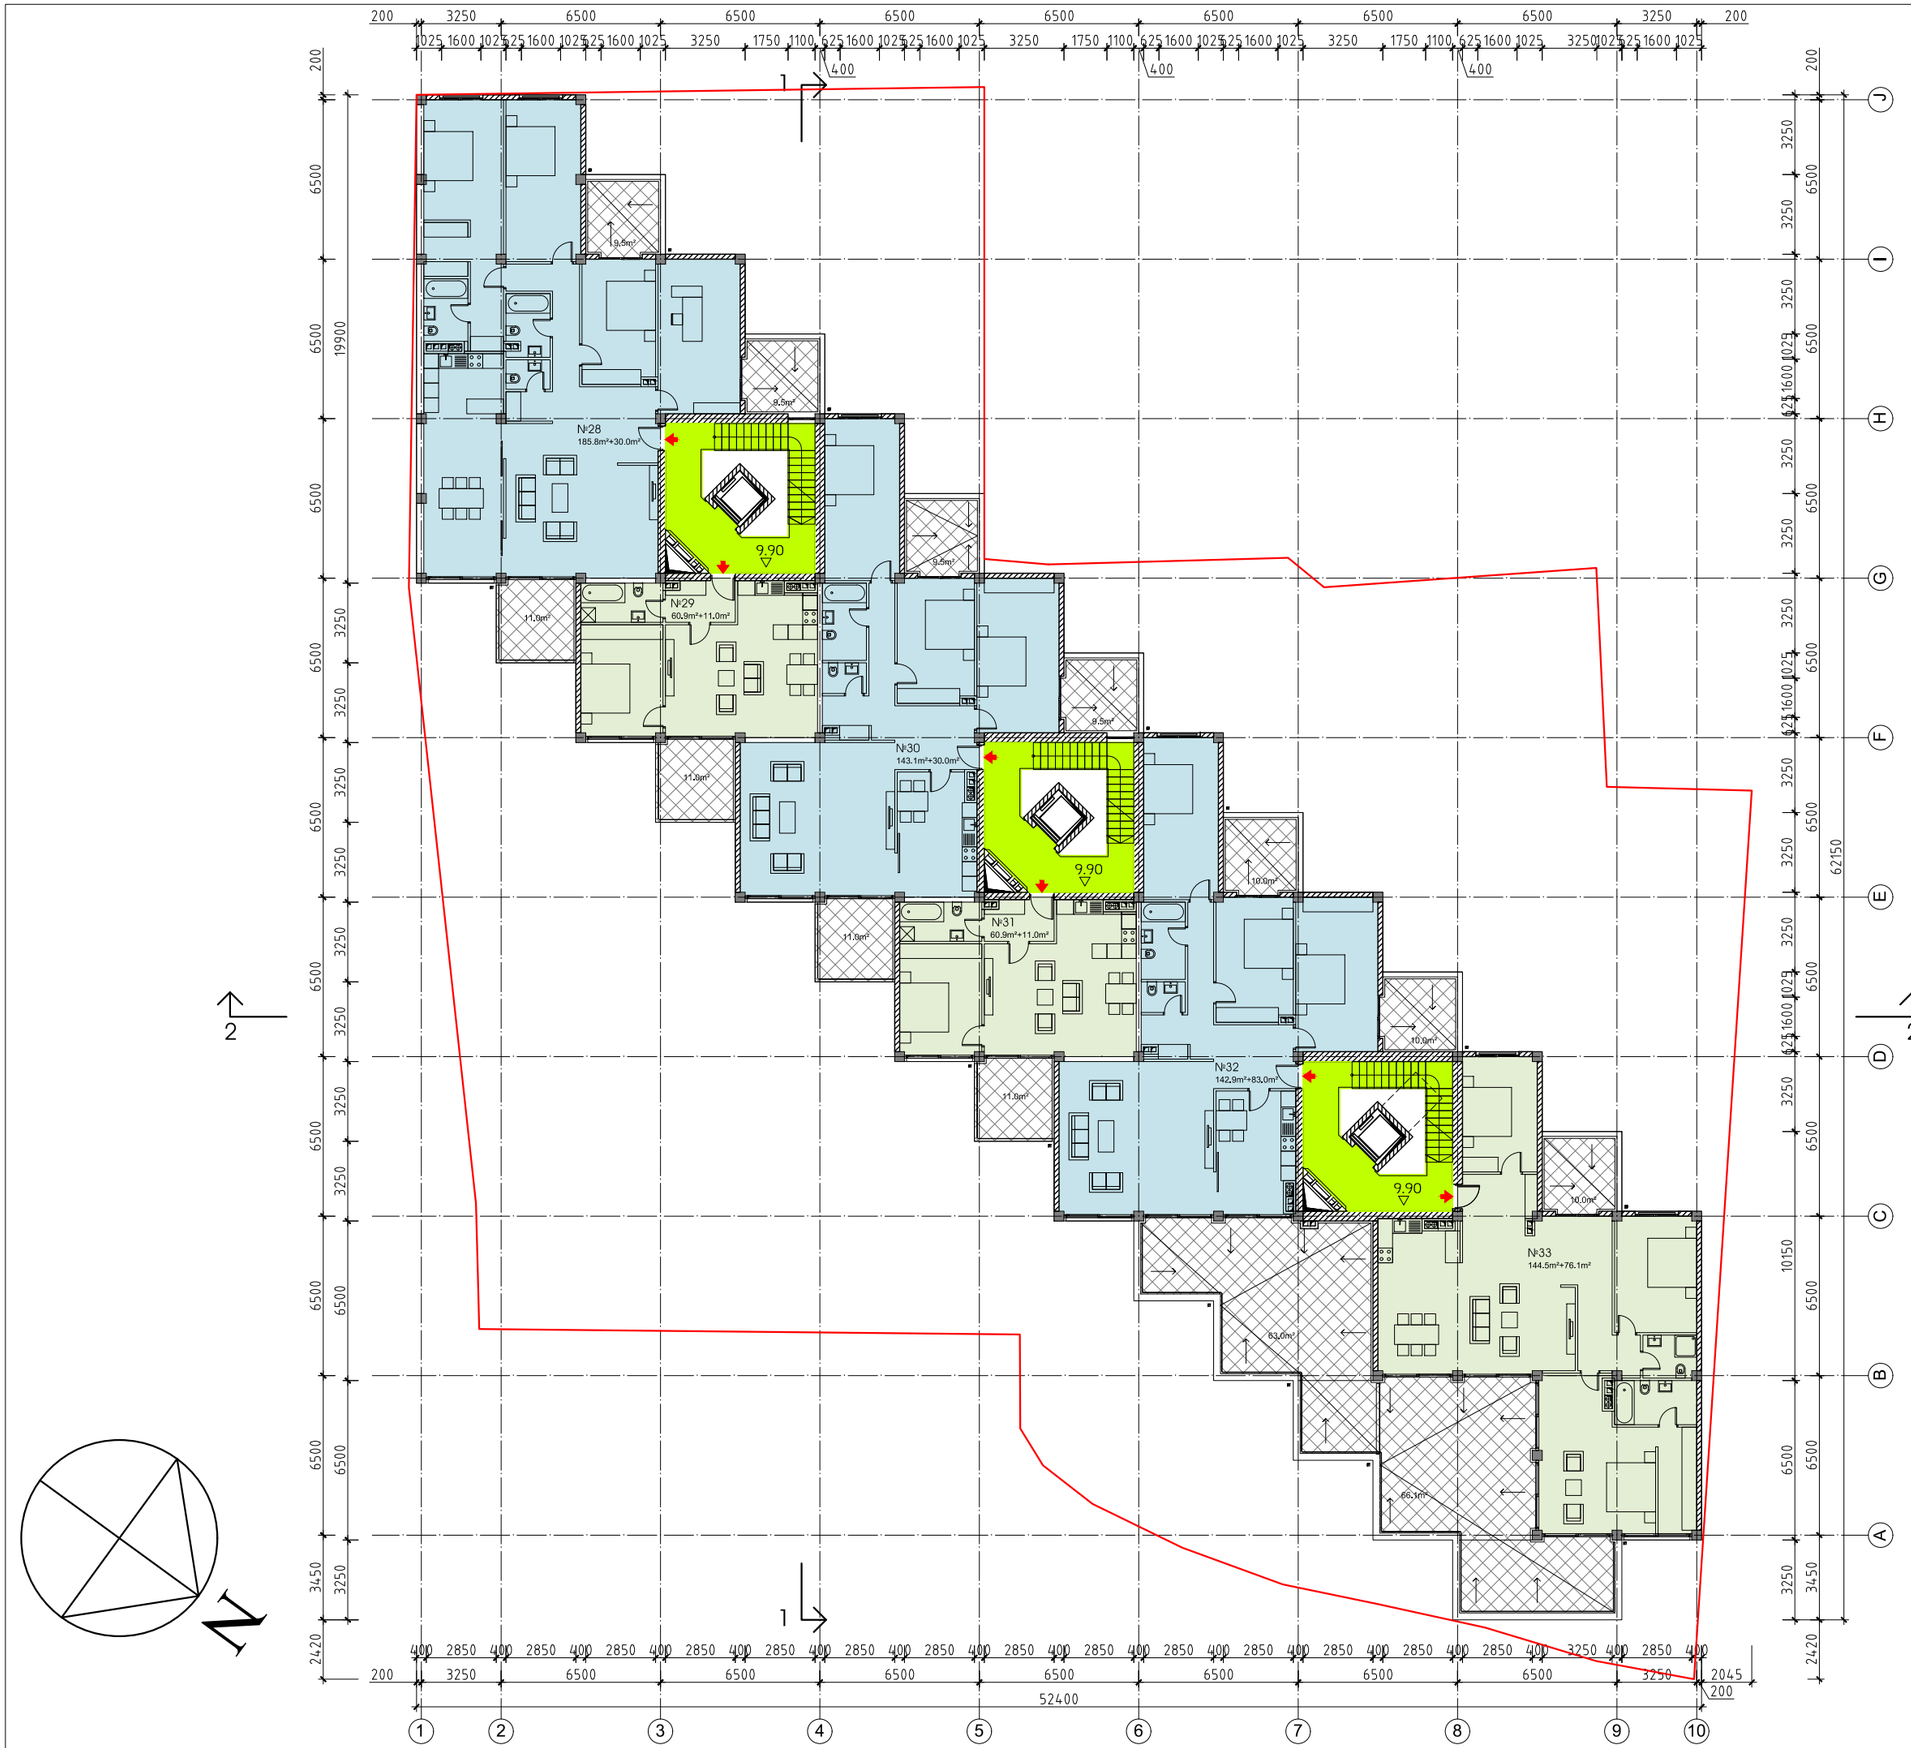

საცხოვრებელი სახლი „ტერასა„
ლ.ქიაჩელის ქუჩაზე

IV სართულის გეგმა

მაშტაბი 1-250

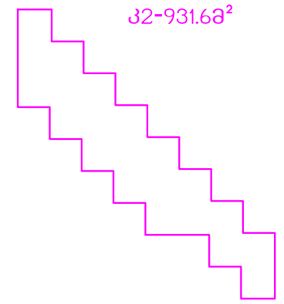

ATELIER ARCHITECTS

თანამდებობა	სახ.გვარი	ხელმოწერა
პრ.მთ.არქ.	რ.ჩომახიძე	
დახაზა	რ.ჩომახიძე	
შეამოწმა	ი.შარაბიძე	

თარიღი	ფ.№/რაოდენობა	
14.11.2023		A3

საცხოვრებელი სახლი „ტერასა„
ლ.ქიაჩელის ქუჩაზე

V სართულის გეგმა

მაშტაბი 1-250

ჯ2-579.38²

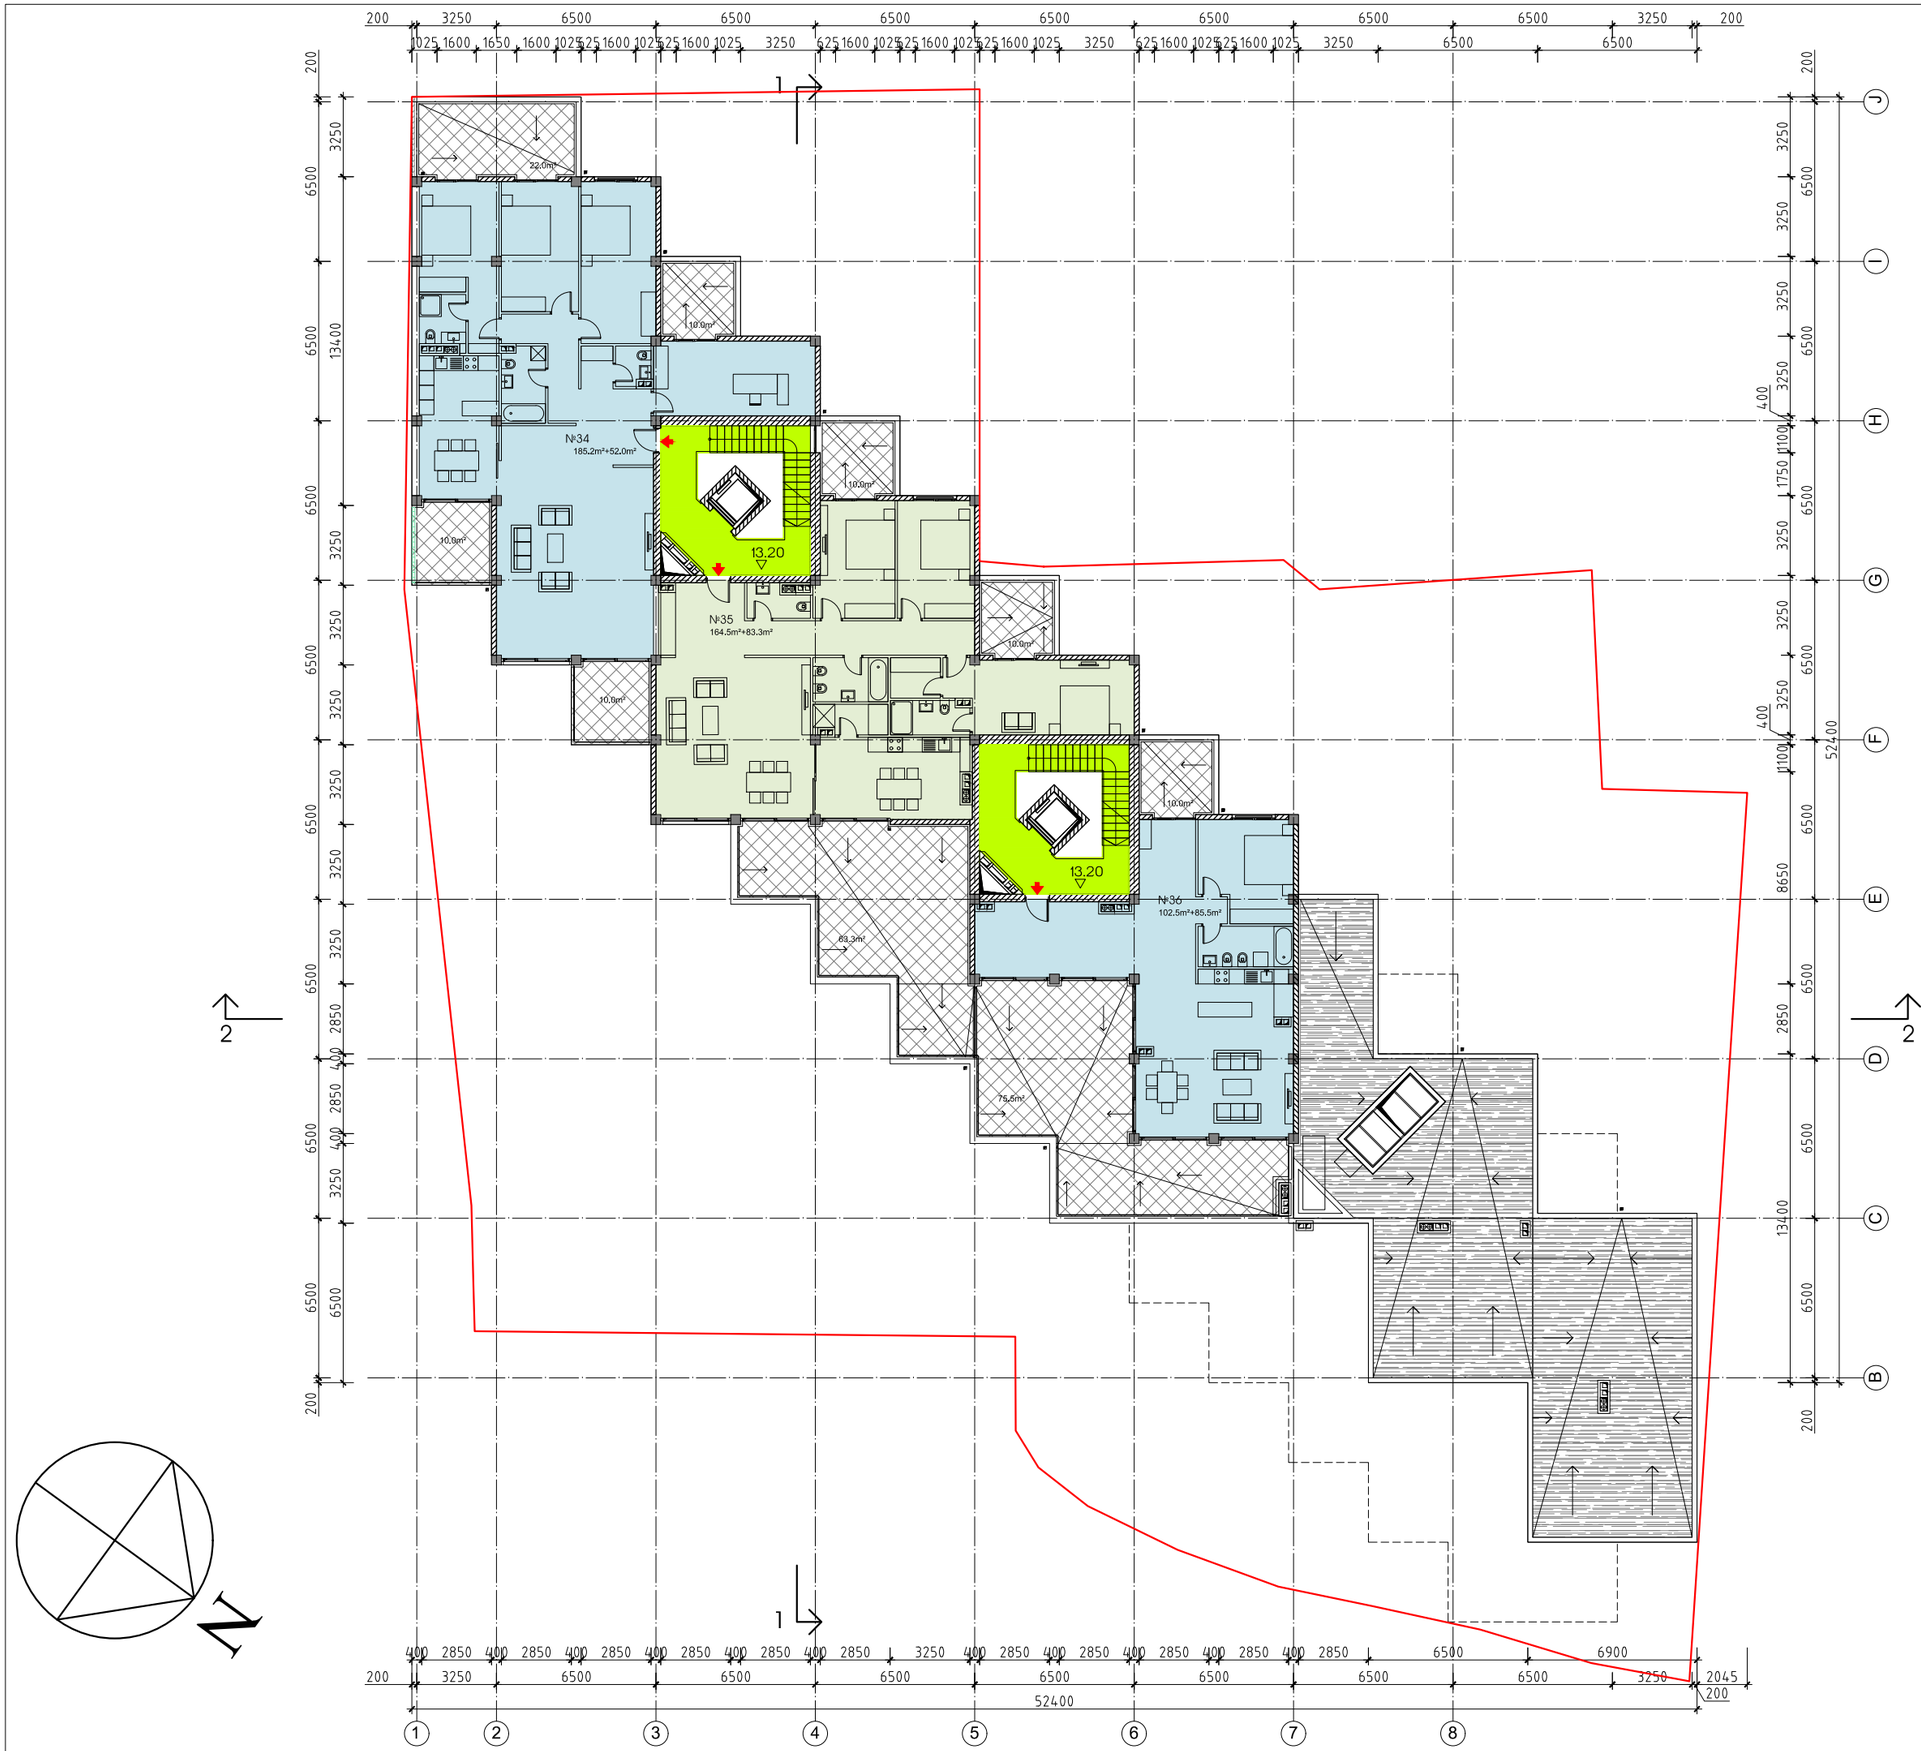

AA
ATELIER ARCHITECTS

თანამდებობა	სახ.გვარი	ხელმოწერა
პრ.მთ.არძ.	რ.ჩომახიძე	
დახაზა	რ.ჩომახიძე	
შეამოწმა	ი.შარაბიძე	

თარიღი	შ.№/რაოდენობა	
14.11.2023		A3

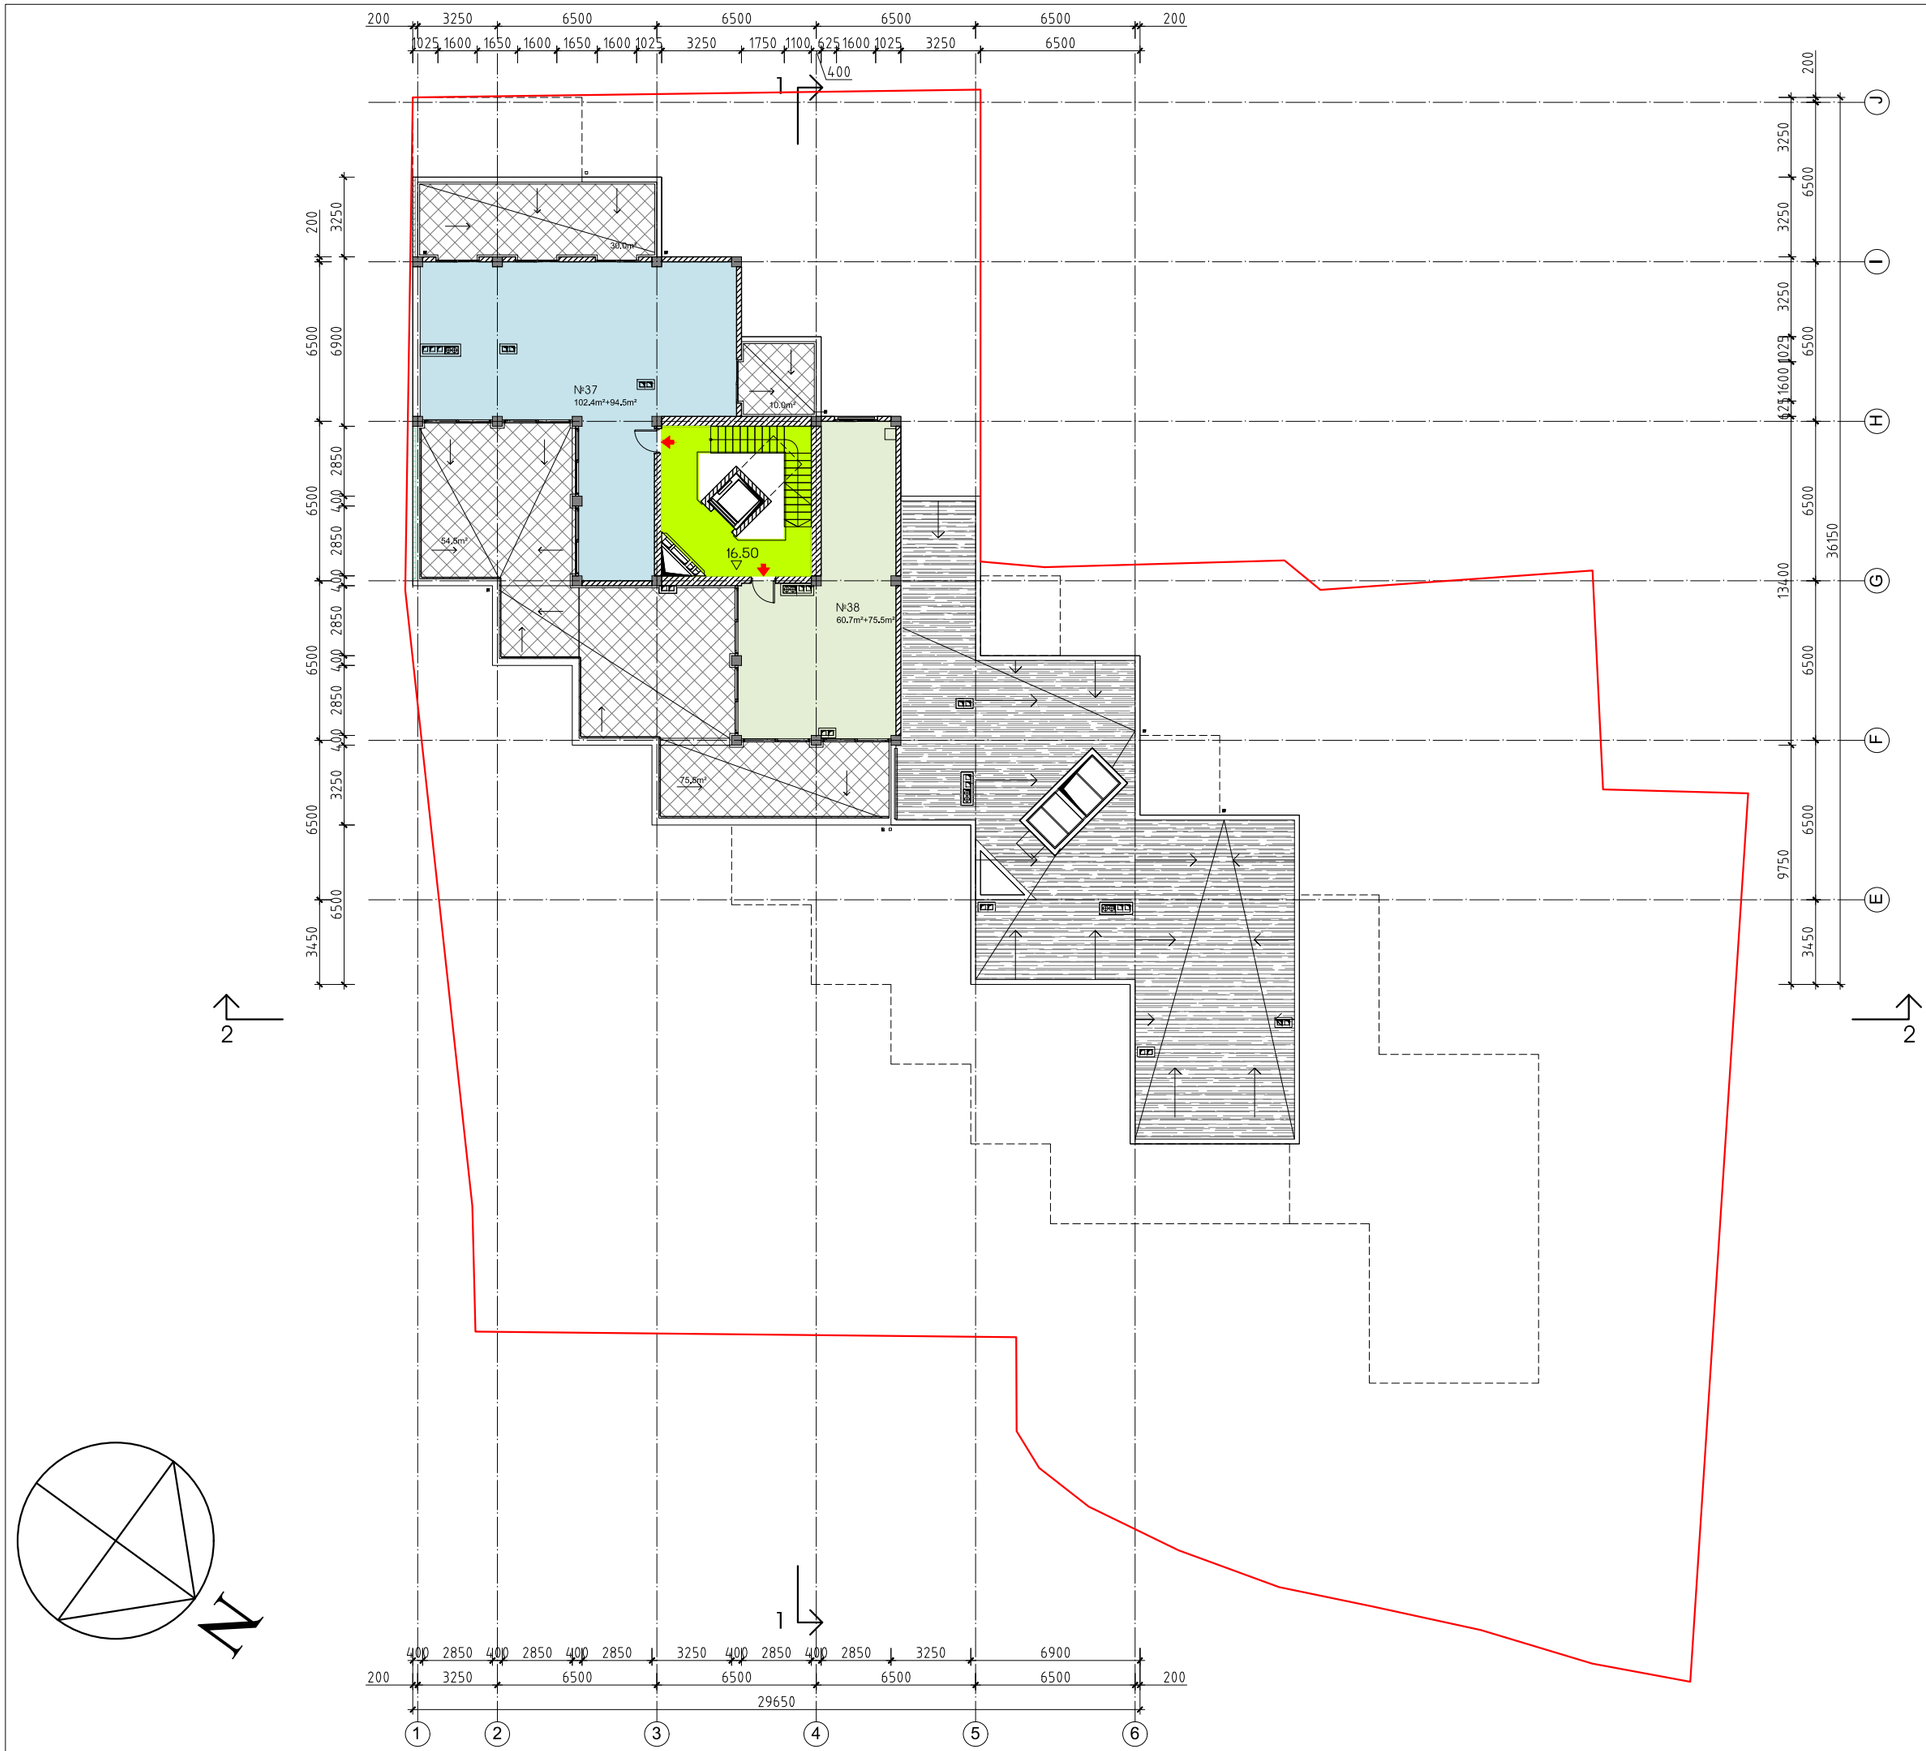

საცხოვრებელი სახლი „ტერასა„
ლ.ქიაჩელის ქუჩაზე

VI სართულუს გეგმა

მაშტაბი 1-250

ჯ2-227.08²

ATELIER ARCHITECTS

თანამდებობა	სახ.გვარი	ხელმოწერა
პრ.მთ.არქ.	რ.ჩომახიძე	
დახაზა	რ.ჩომახიძე	
შეამოწმა	ი.შარაბიძე	

თარიღი	ფ.№/რაოდენობა	
14.11.2023		A3

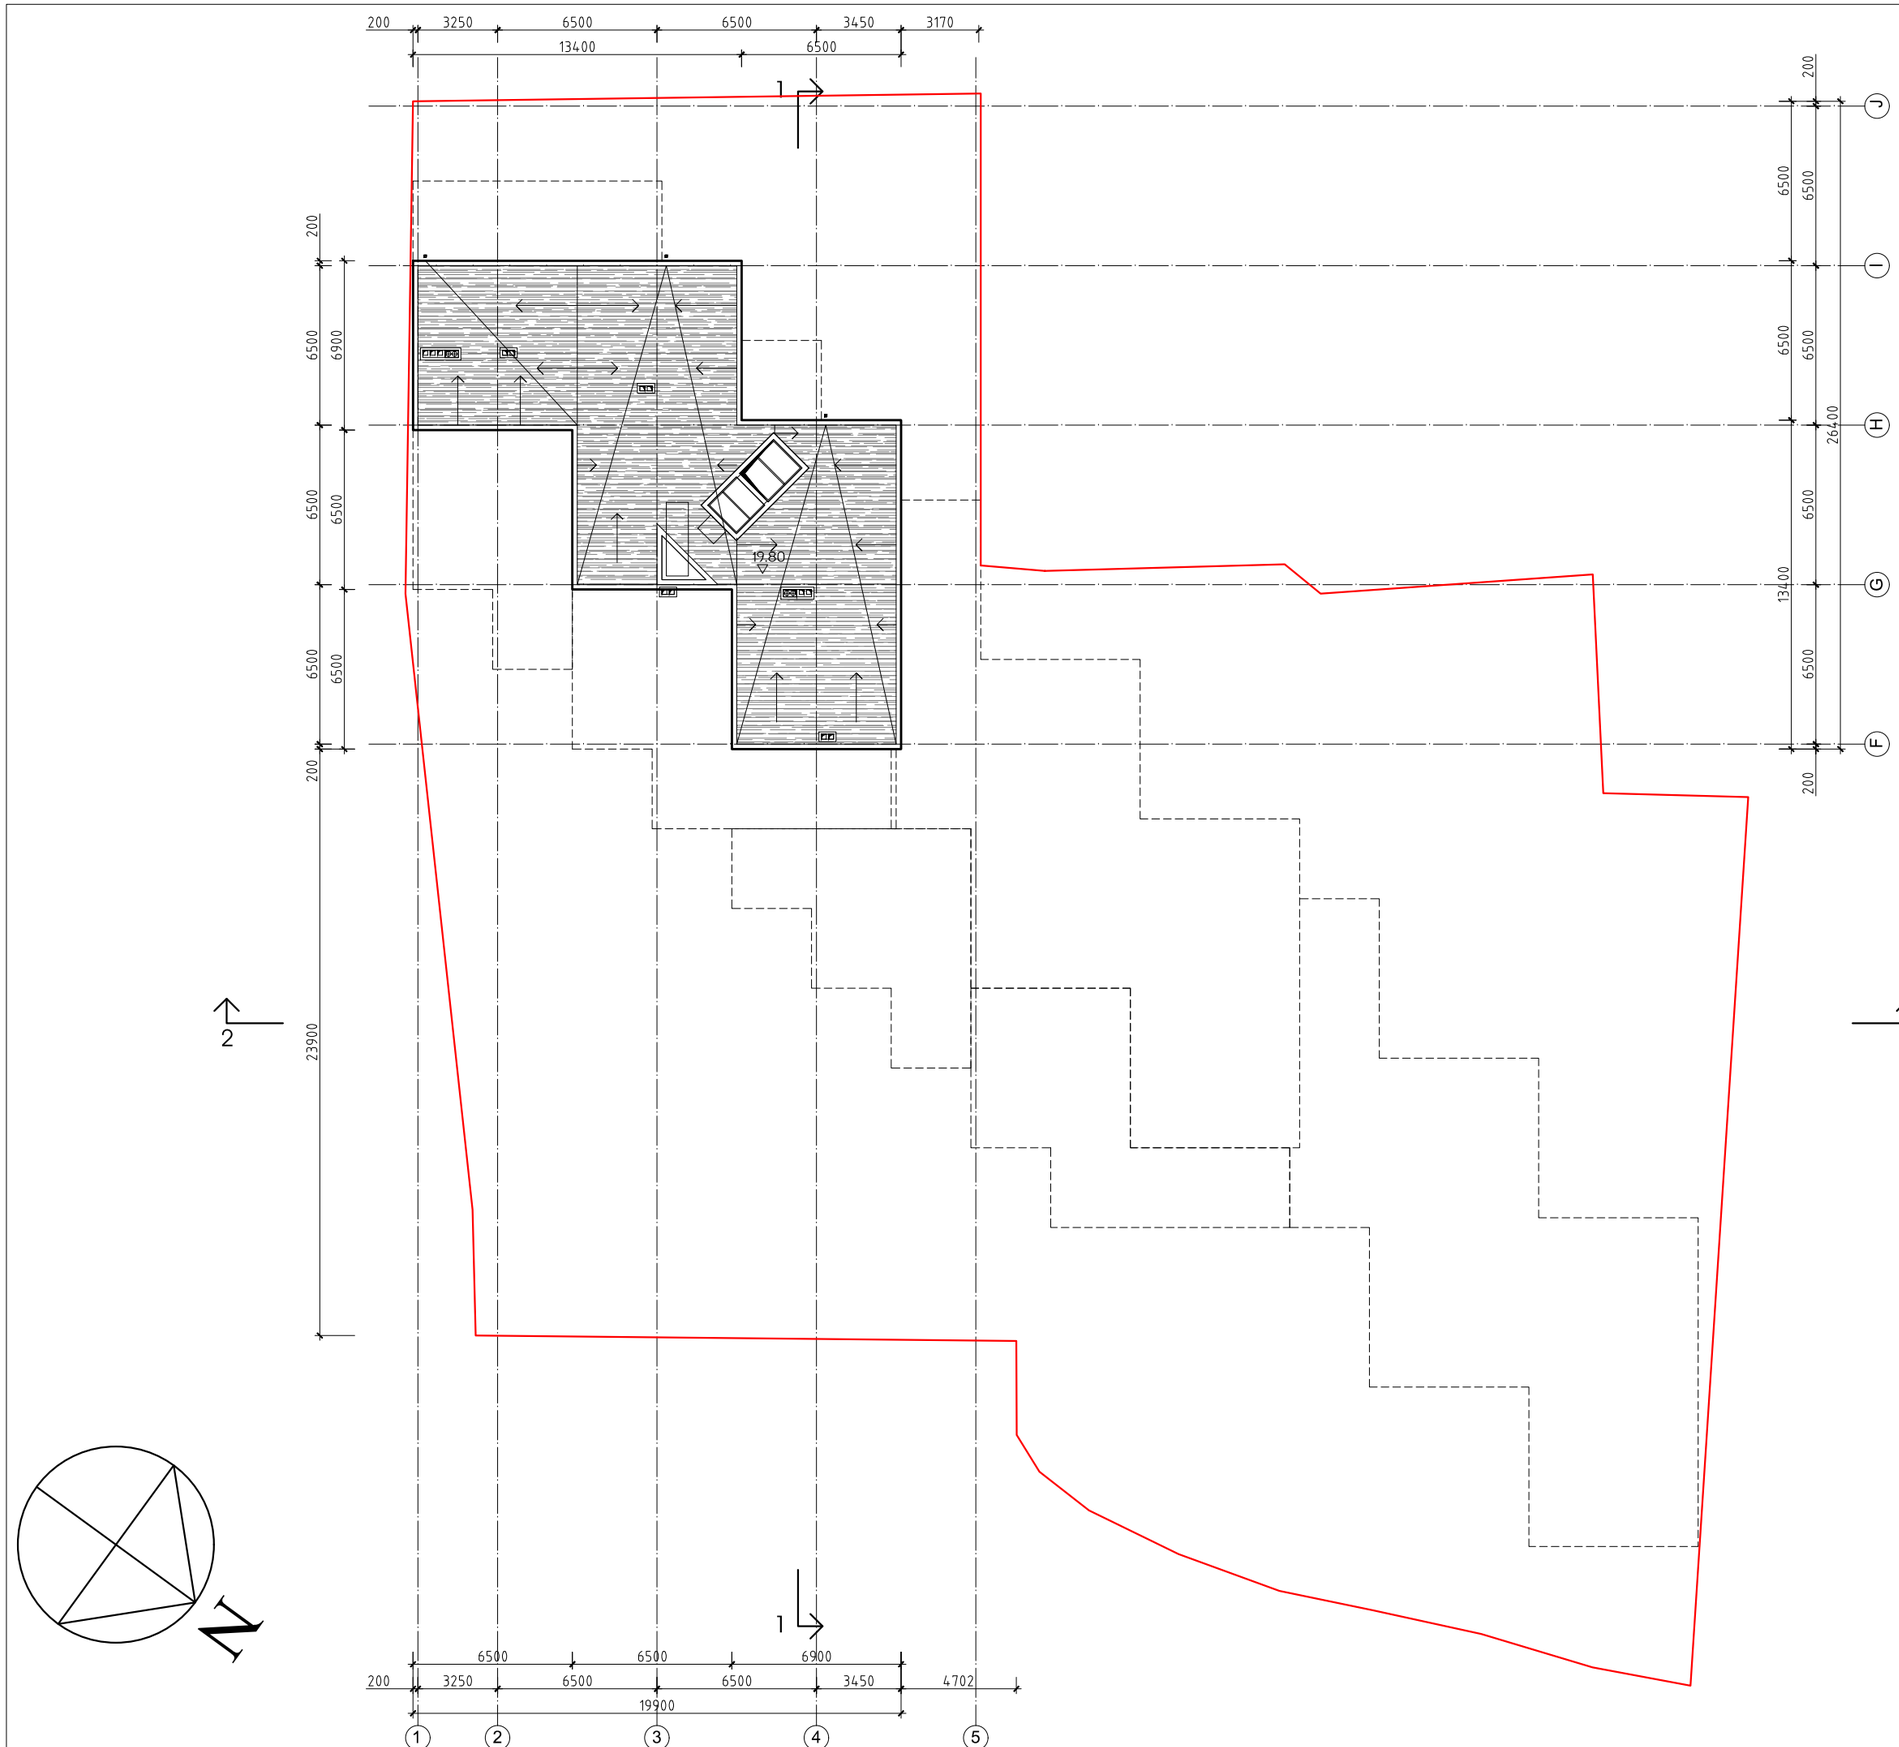

საცხოვრებელი სახლი„ტერასა„
ლ.ქიაჩელის ქუჩაზე

სახურავის გეგმა

მაშტაბი 1-250

AA
ATELIER ARCHITECTS

თანამდებობა	სახ.გვარი	ხელმოწერა
პრ.მთ.არქ.	რ.ჩომახიძე	
დახაზა	რ.ჩომახიძე	
შეამოწმა	ი.შარაბიძე	

თარიღი	ფ.№/რაოდენობა	A3
14.11.2023		

ლ.ძიაჩელის ქუჩა

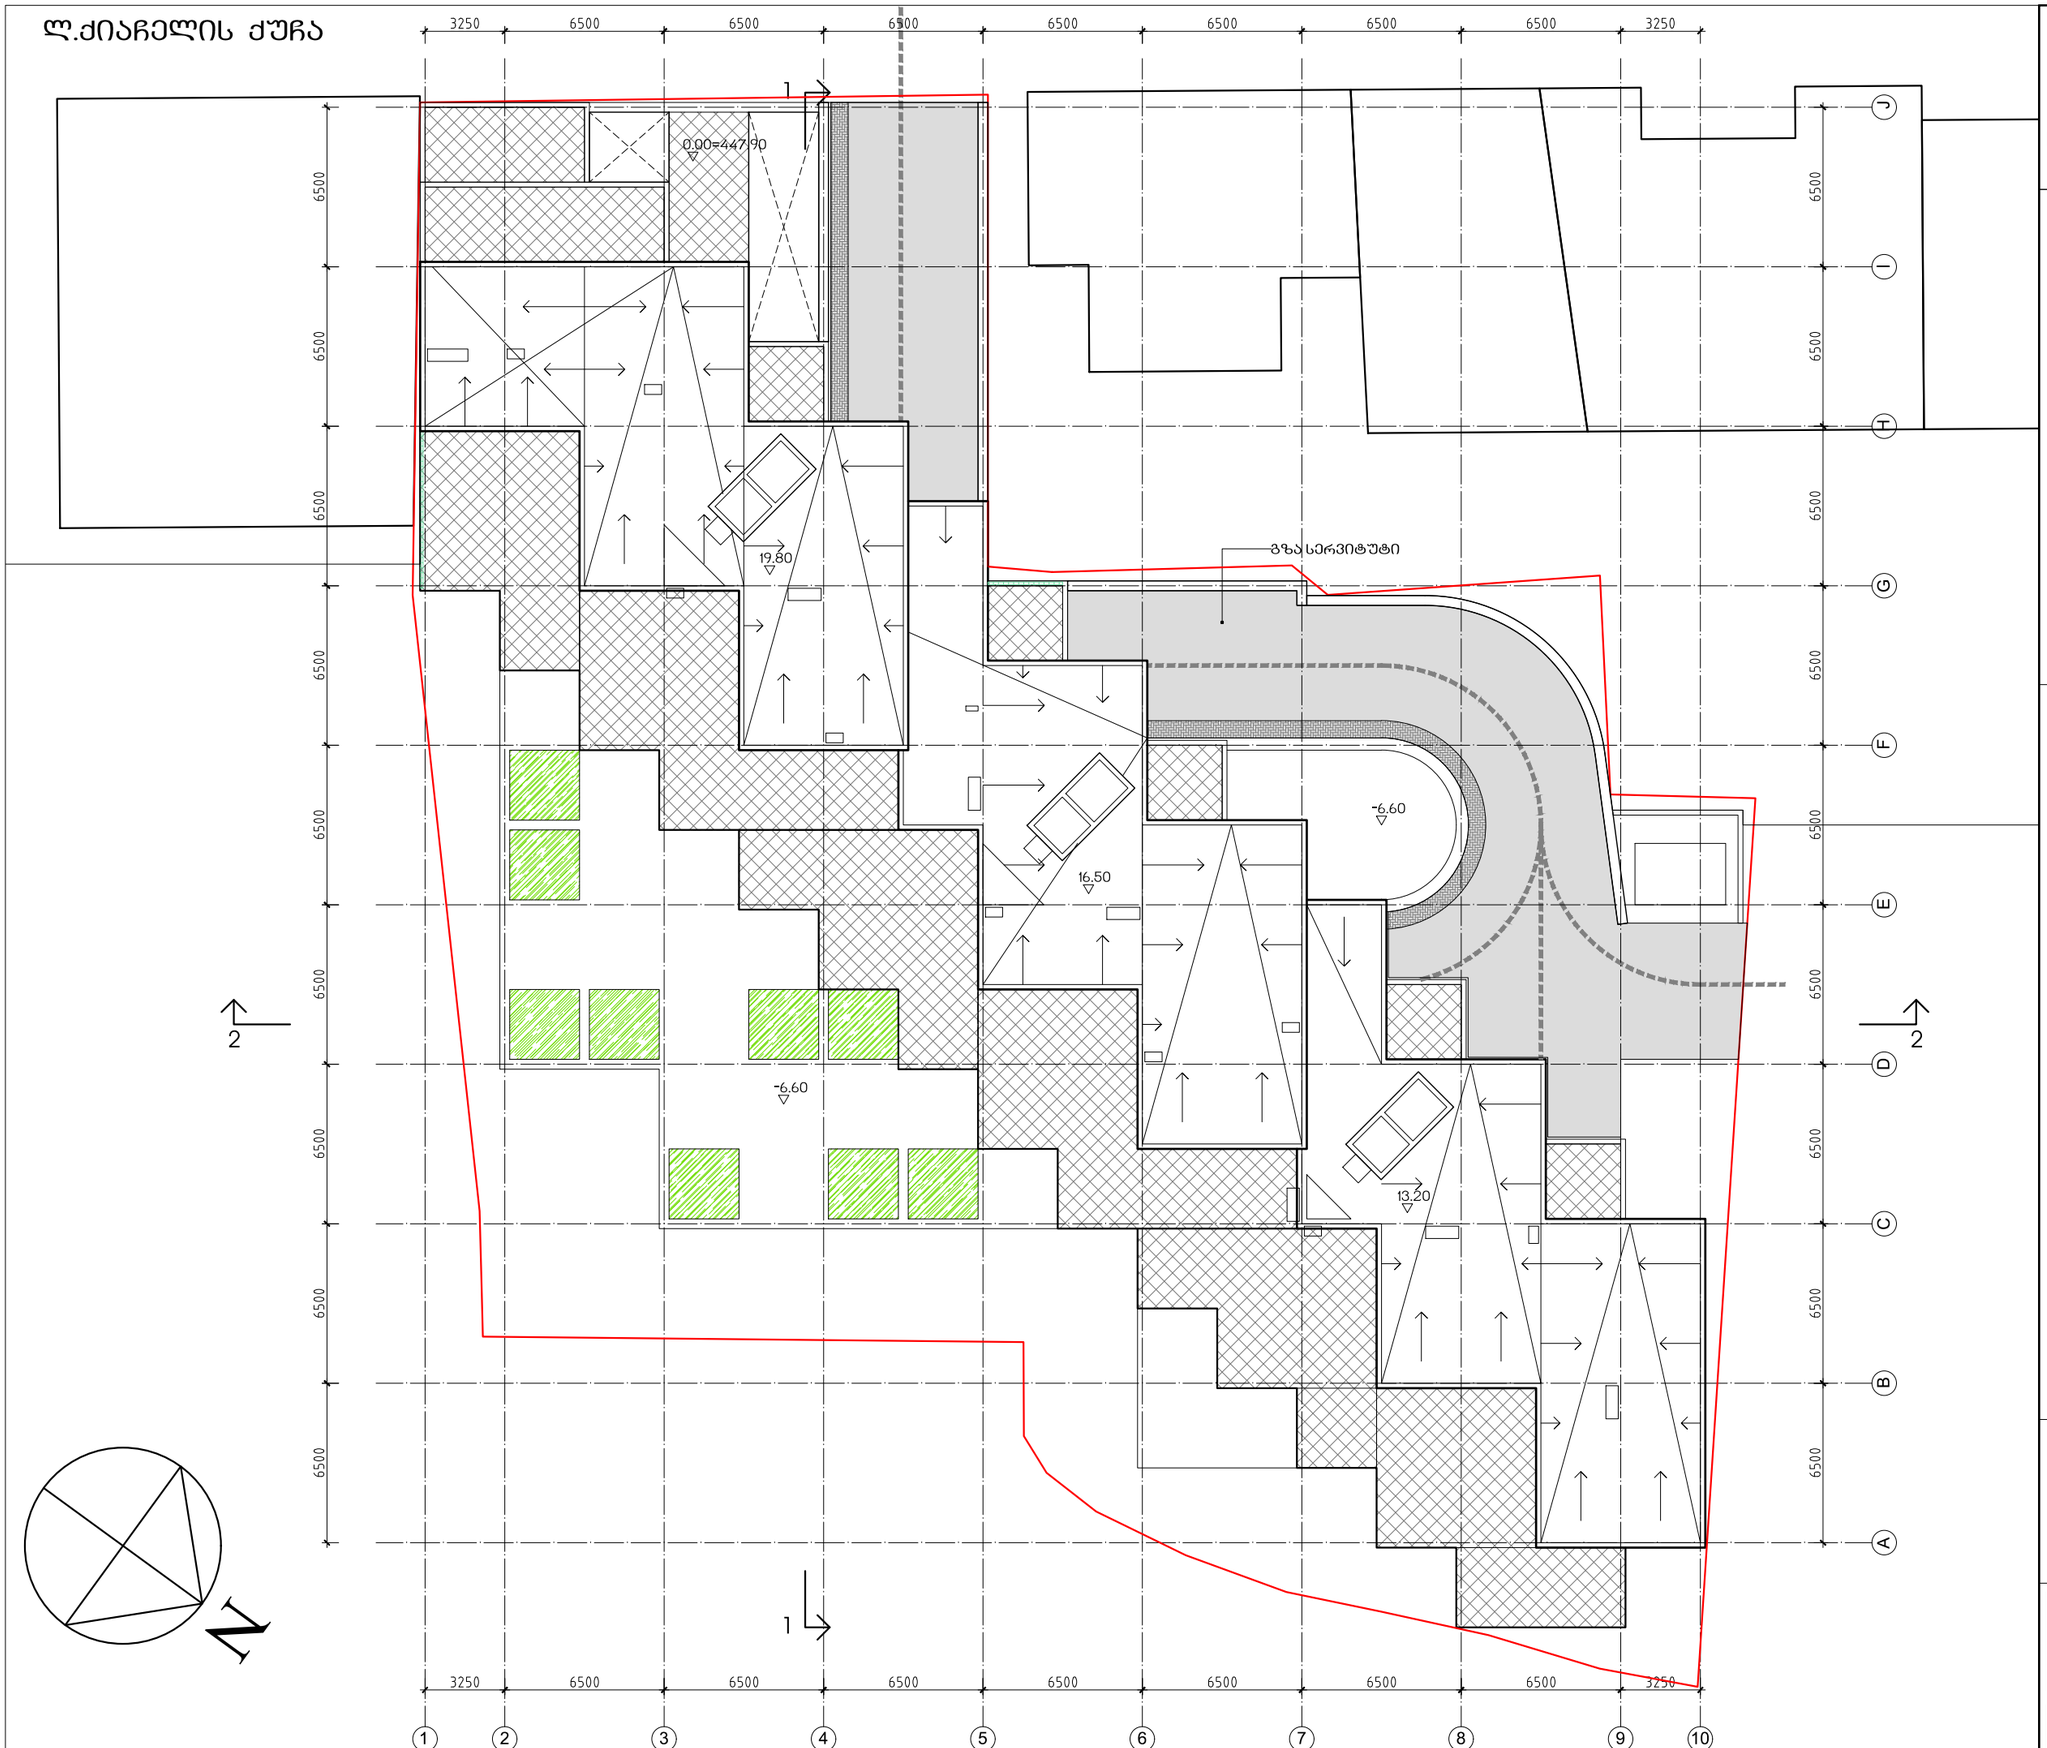

საცხოვრებელი სახლი „ტერასა„
ლ.ძიაჩელის ქუჩაზე

სახურავის გეგმა-განგებგმა

მაშტაბი 1-250

ATELIER ARCHITECTS

თანამდებობა	სახ.გვარი	ხელმოწერა
პრ.მთ.არქ.	რ.ჩომახიძე	
დახაზა	რ.ჩომახიძე	
შეამოწმა	ი.შარაბიძე	

თარიღი	ფ.№/რაოდენობა	A3
14.11.2023		