

სქემა	გ.დვალიანი		დაკვეთა 1 - 2023	პრასტად.	მასშტ.-ბი
არქიტექტორი	გ.დვალიანი		ინდ. საცხოვრებელი სახლი (სოფელი ლისი, ნაკვეთი №83)	შუშ. პრ.	
დაპროექტება	გ.დვალიანი			ფურც.-ბი	ფურც.-ლი
შესრულება	გ.ჯანელი				
კონსტრუქტორი	ნ.მსხილაძე		სიტუაციური გეგმა	"დეგი" ს.ნ. 405159373	

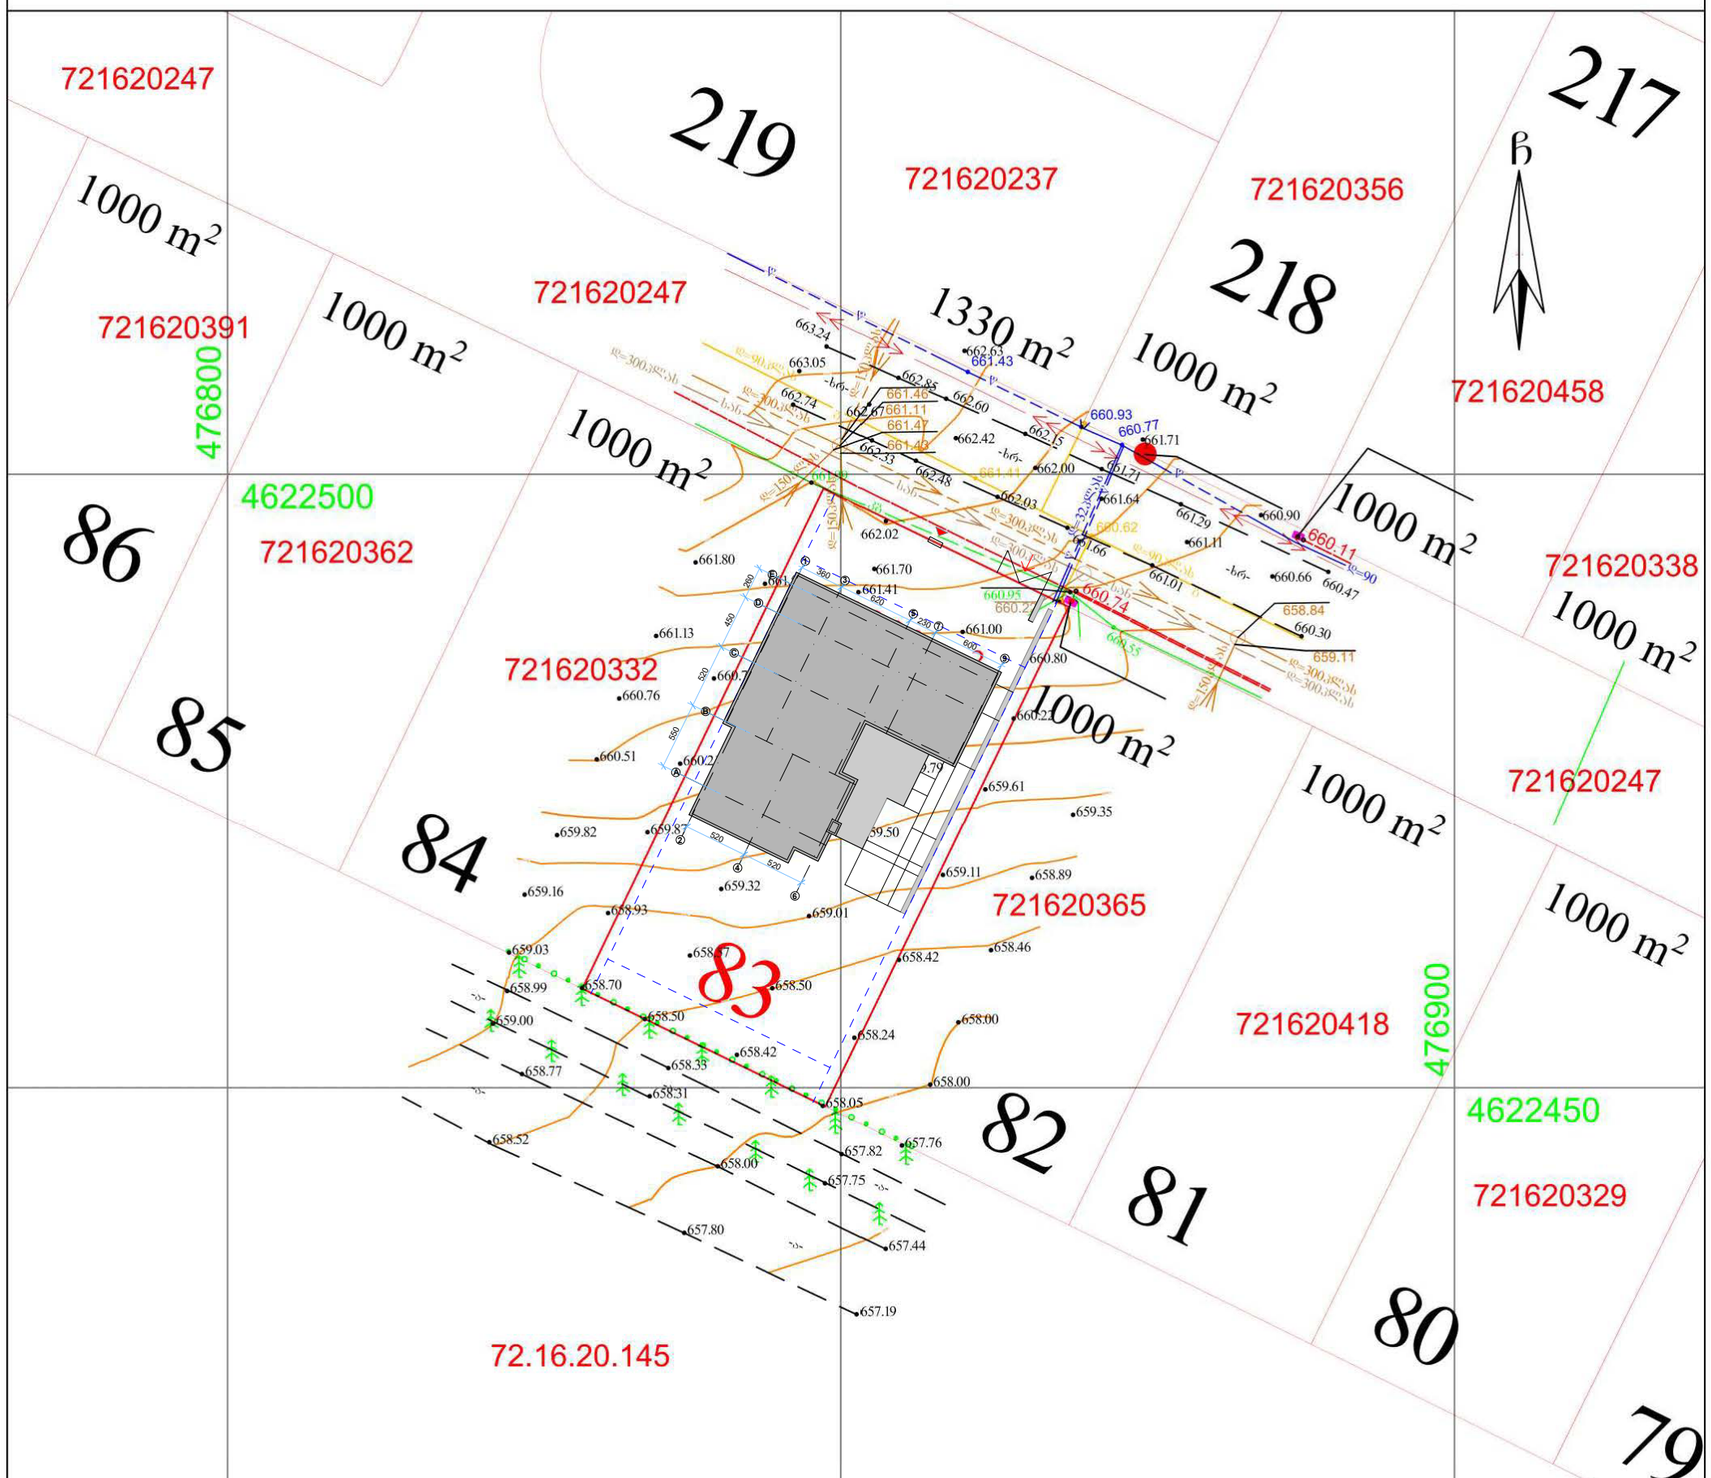

სელმძღვანელი	გ.დევდარიანი		დაკვეთა 1 - 2023	პრასტად.	მასშტ.-ბი
არქიტექტორი	გ.დევდარიანი		ინდ. სახლის სახლი (ნაკვეთი №83)	მშშ. პრ.	1 : 500
დაამუშავა	გ.დევდარიანი			ფშრ.-ბი	ფშრ.-ლი
შეამოწმა	გ.ჯაფარიძე				
კონსტრუქტორი	ნ.მსხილაძე		გეგმა	"დეგი" ს.ნ. 105159373	

L.T.D ALFA

ქალაქი თბილისი, სოფელი ლისი, ნაკვეთი №83, (ს/კ: 72.16.20.409)
შპს. "ლისი ტოპოგრაფი" (ს.ნ. 405235375) საკუთრებაში არსებული 1000კვ.მ. სასოფლო-სამეურნეო
დანიშნულების მიწის ნაკვეთის და მისი მიმდებარე ტერიტორიის ტოპოგრაფიული

გეგმა

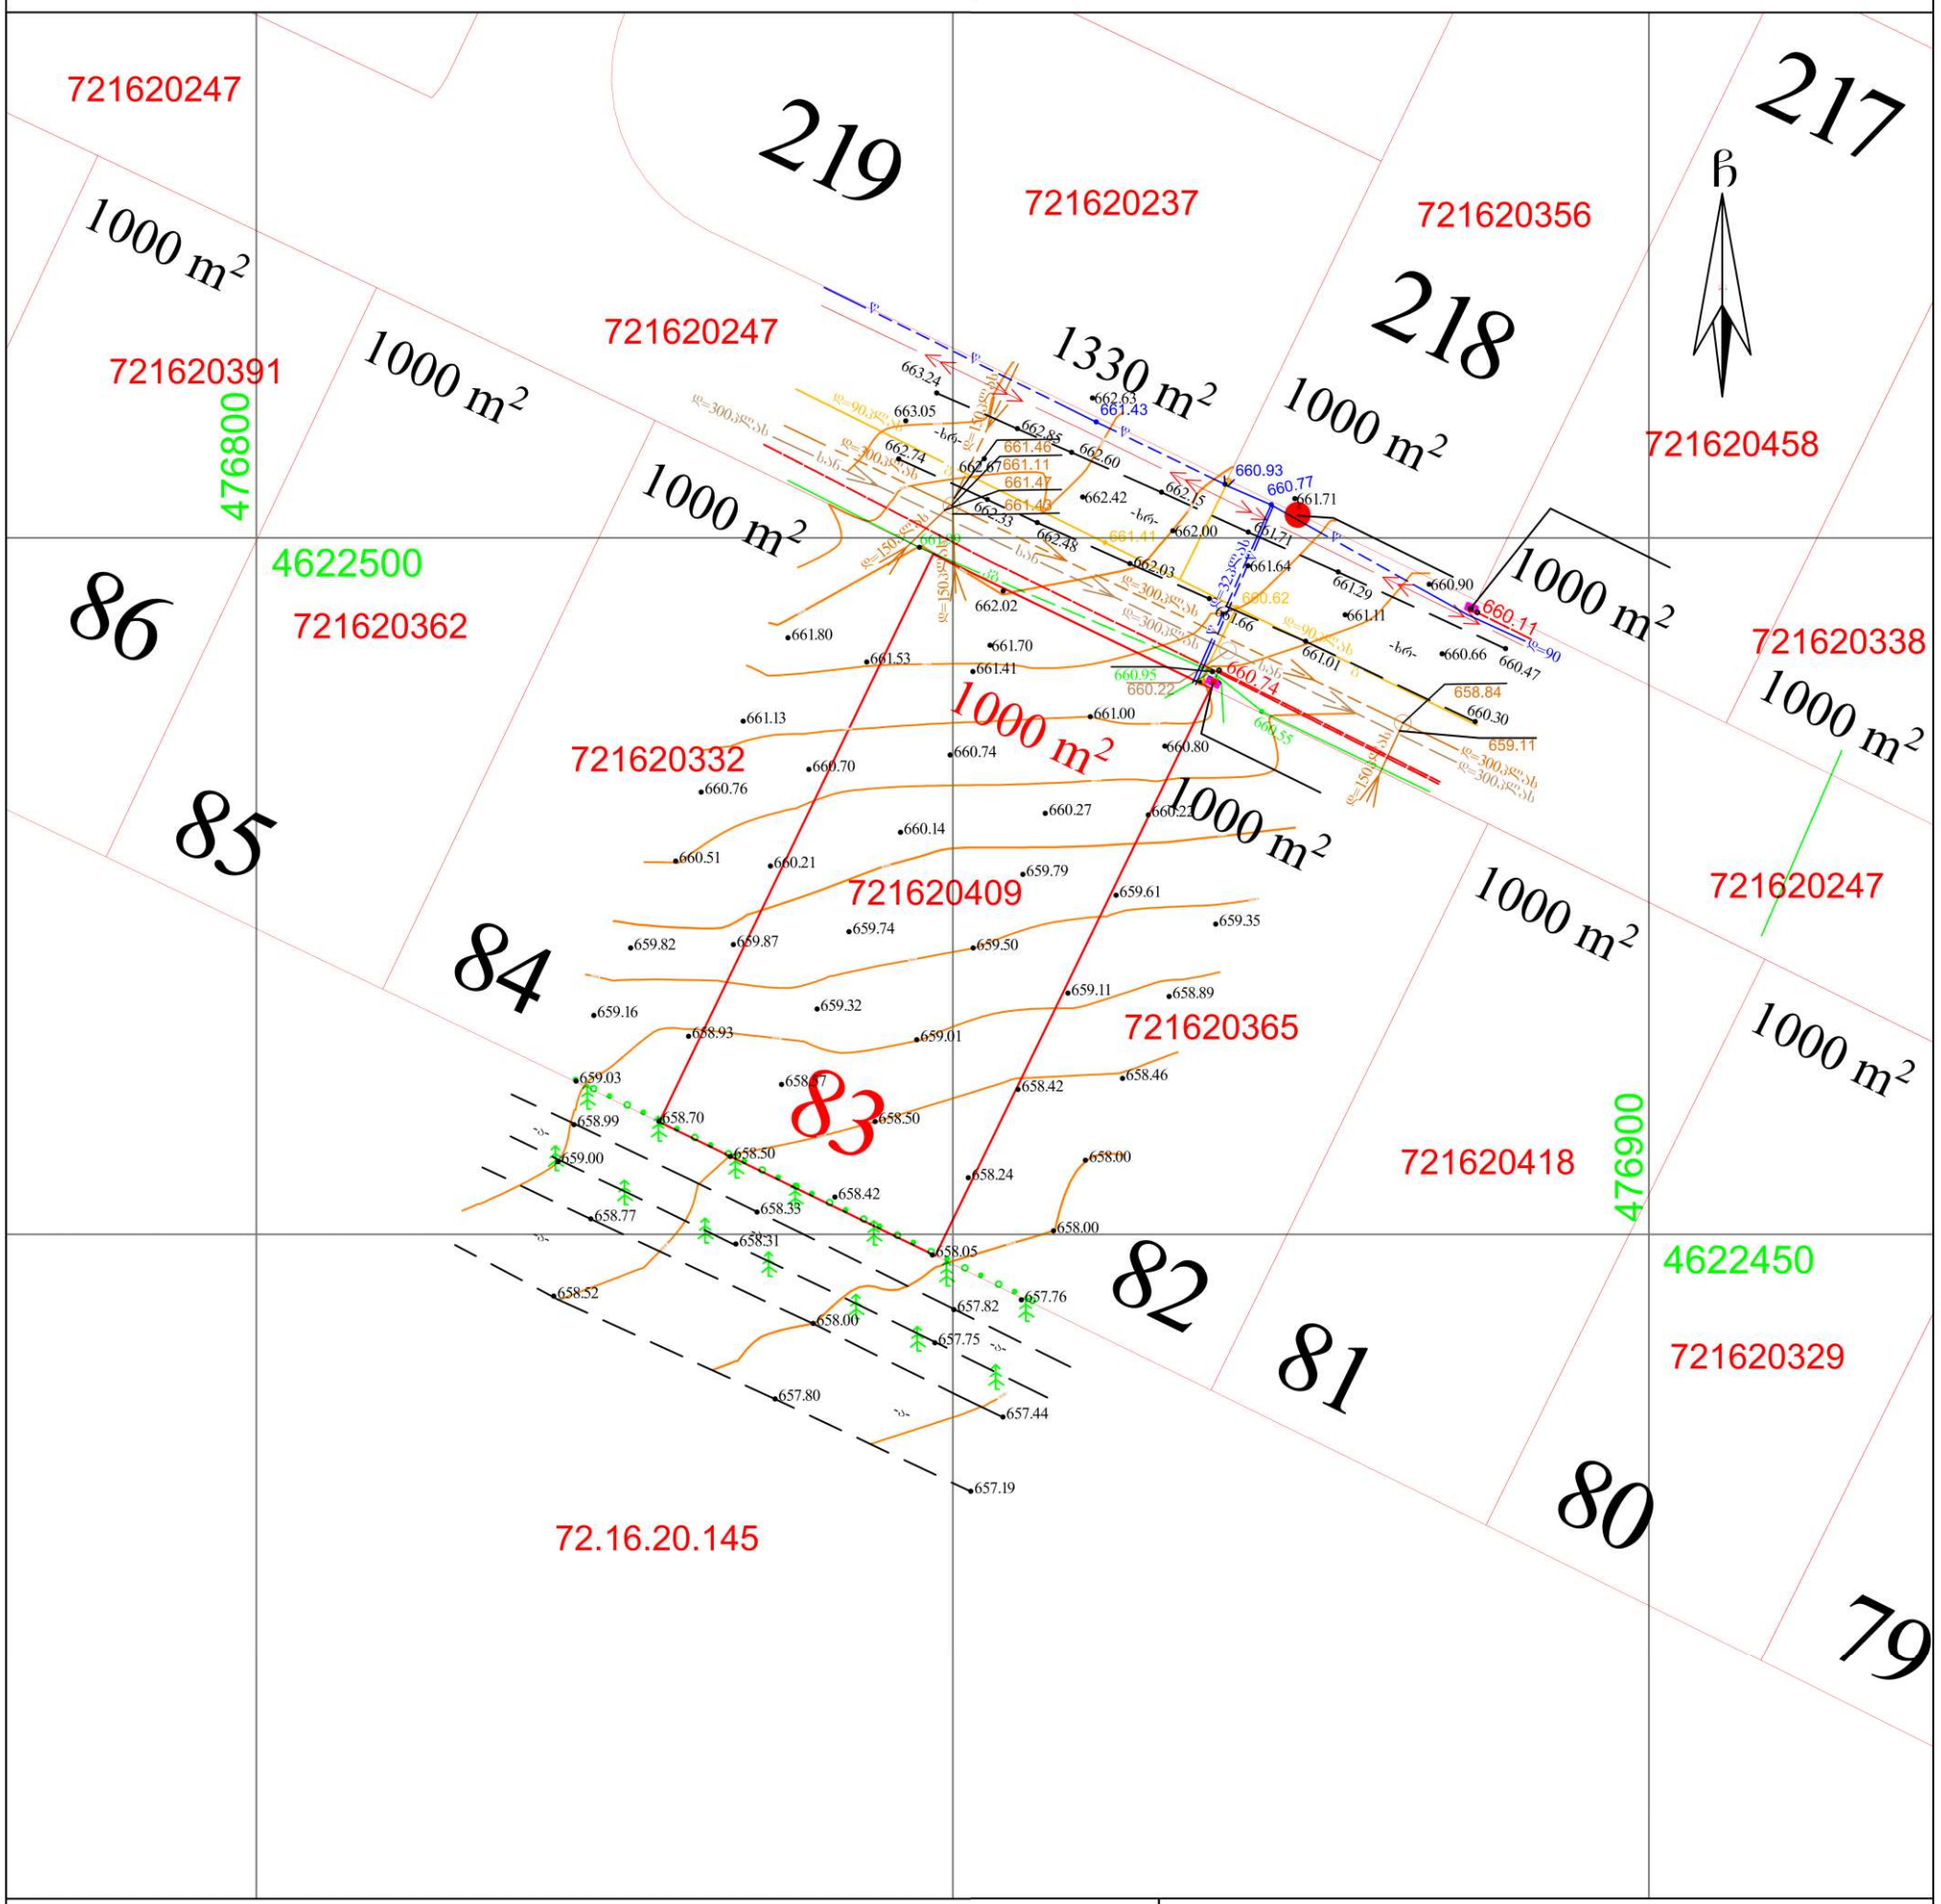

პირობითი აღნიშვნები

-ის კოორდინატთა სისტემის პროექცია

ძს	საცხ. შენობა	ხის ღობე	წყალგაყვანილობა
ძა	არასაცხ. შენობა	ღობე	გაზი
	ფარდული	ქვის კედელი	კანალიზაცია
	მშენებარე შენობა	კედელი	სანიაღვრე
	წიწვოვანი ხე	ფლატე	კავშირგაბმულობა
	ფოთლოვანი ხე	რკინიგზა	ელ. ქსელები
	ხილკენკროვანი მცენარე	სამეთვალყურეო ჭები	გათბობა
	გარე განათება	ელ. გადამცემი ხაზი	

შენიშვნა:1) გეგმაზე დატანილია საჯარო რეესტრში რეგისტრირებული ნაკვეთის საზღვრები

2) ვინაიდან გეგმაზე დატანილია მხოლოდ რეგისტრირებული მიწისქვეშა კომუნიკაციები მათი მდებარეობების დაზუსტება მოხდეს ყველა კომუნიკაციის წარმომადგენლებთან

შ.პ.ს ალფა (ს/ნ 405298574)

ქ.თბილისი, ნუცუბიძის ფერდობე [illegible] კორპუსი №4

MOB; 5[illegible]40 40 93

დირექტორი:		დ.რ[illegible]ძე
აზომა:		დ.რ[illegible]ძე
დახაზა:		ტ.ო[illegible]ძე
დამკვეთი		შპს. "ლისი ტოპოგრაფი"
მასშტაბი: 1:500		09.10.2022წ.