საცხოვრებელი სახლი„ტერასა„
ლ.ქიაჩელის ქუჩაზე

ფასადი 10-1 ღერძებში

მაშტაბი 1-250

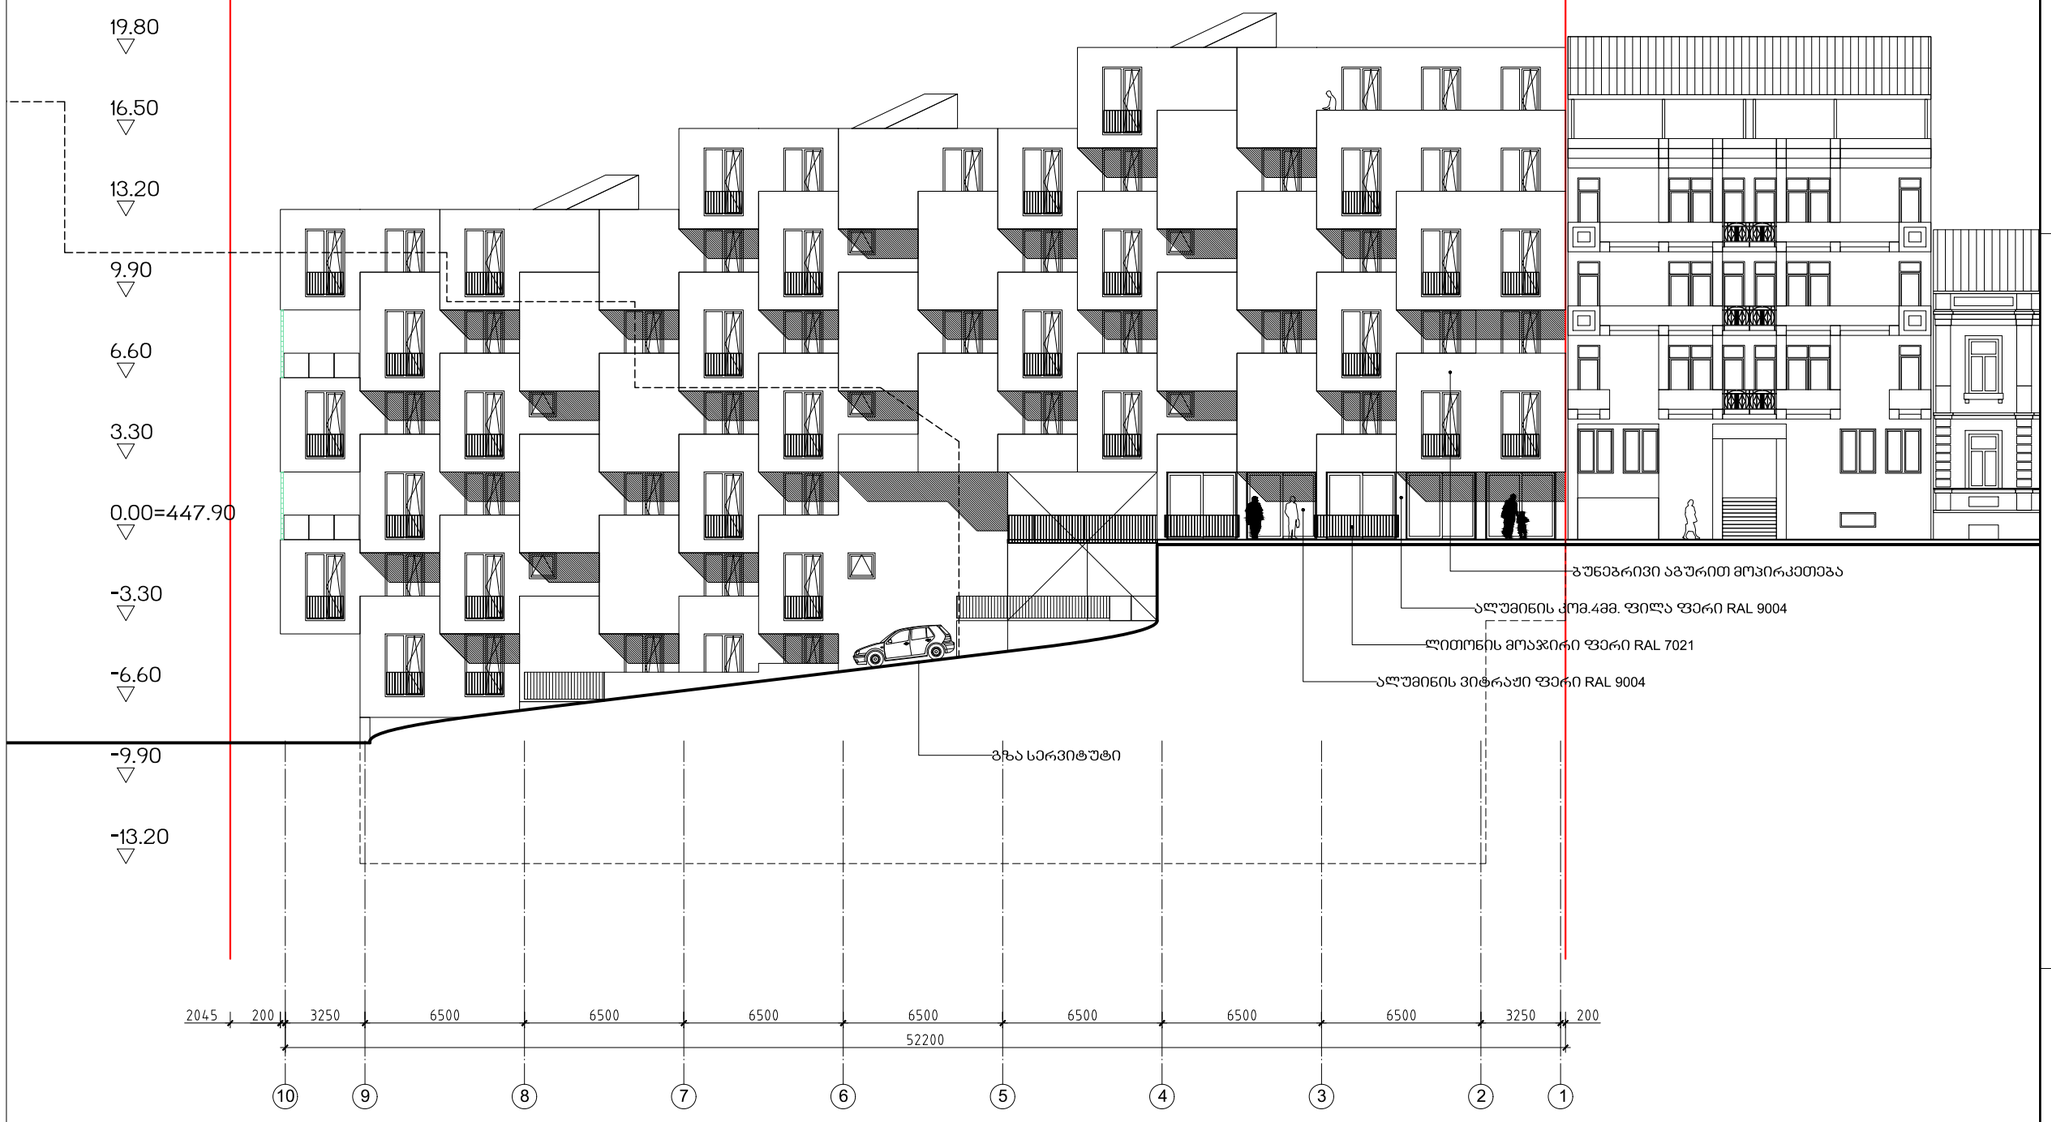

ATELIER ARCHITECTS

თანამდებობა	სახ.გვარი	ხელმოწერა
პრ.მთ.არქ.	რ.ჩომახიძე	
დახაზა	რ.ჩომახიძე	
შეამოწმა	ი.შარაბიძე	

თარიღი	ფ.№/რაოდენობა	
14.11.2023		A3

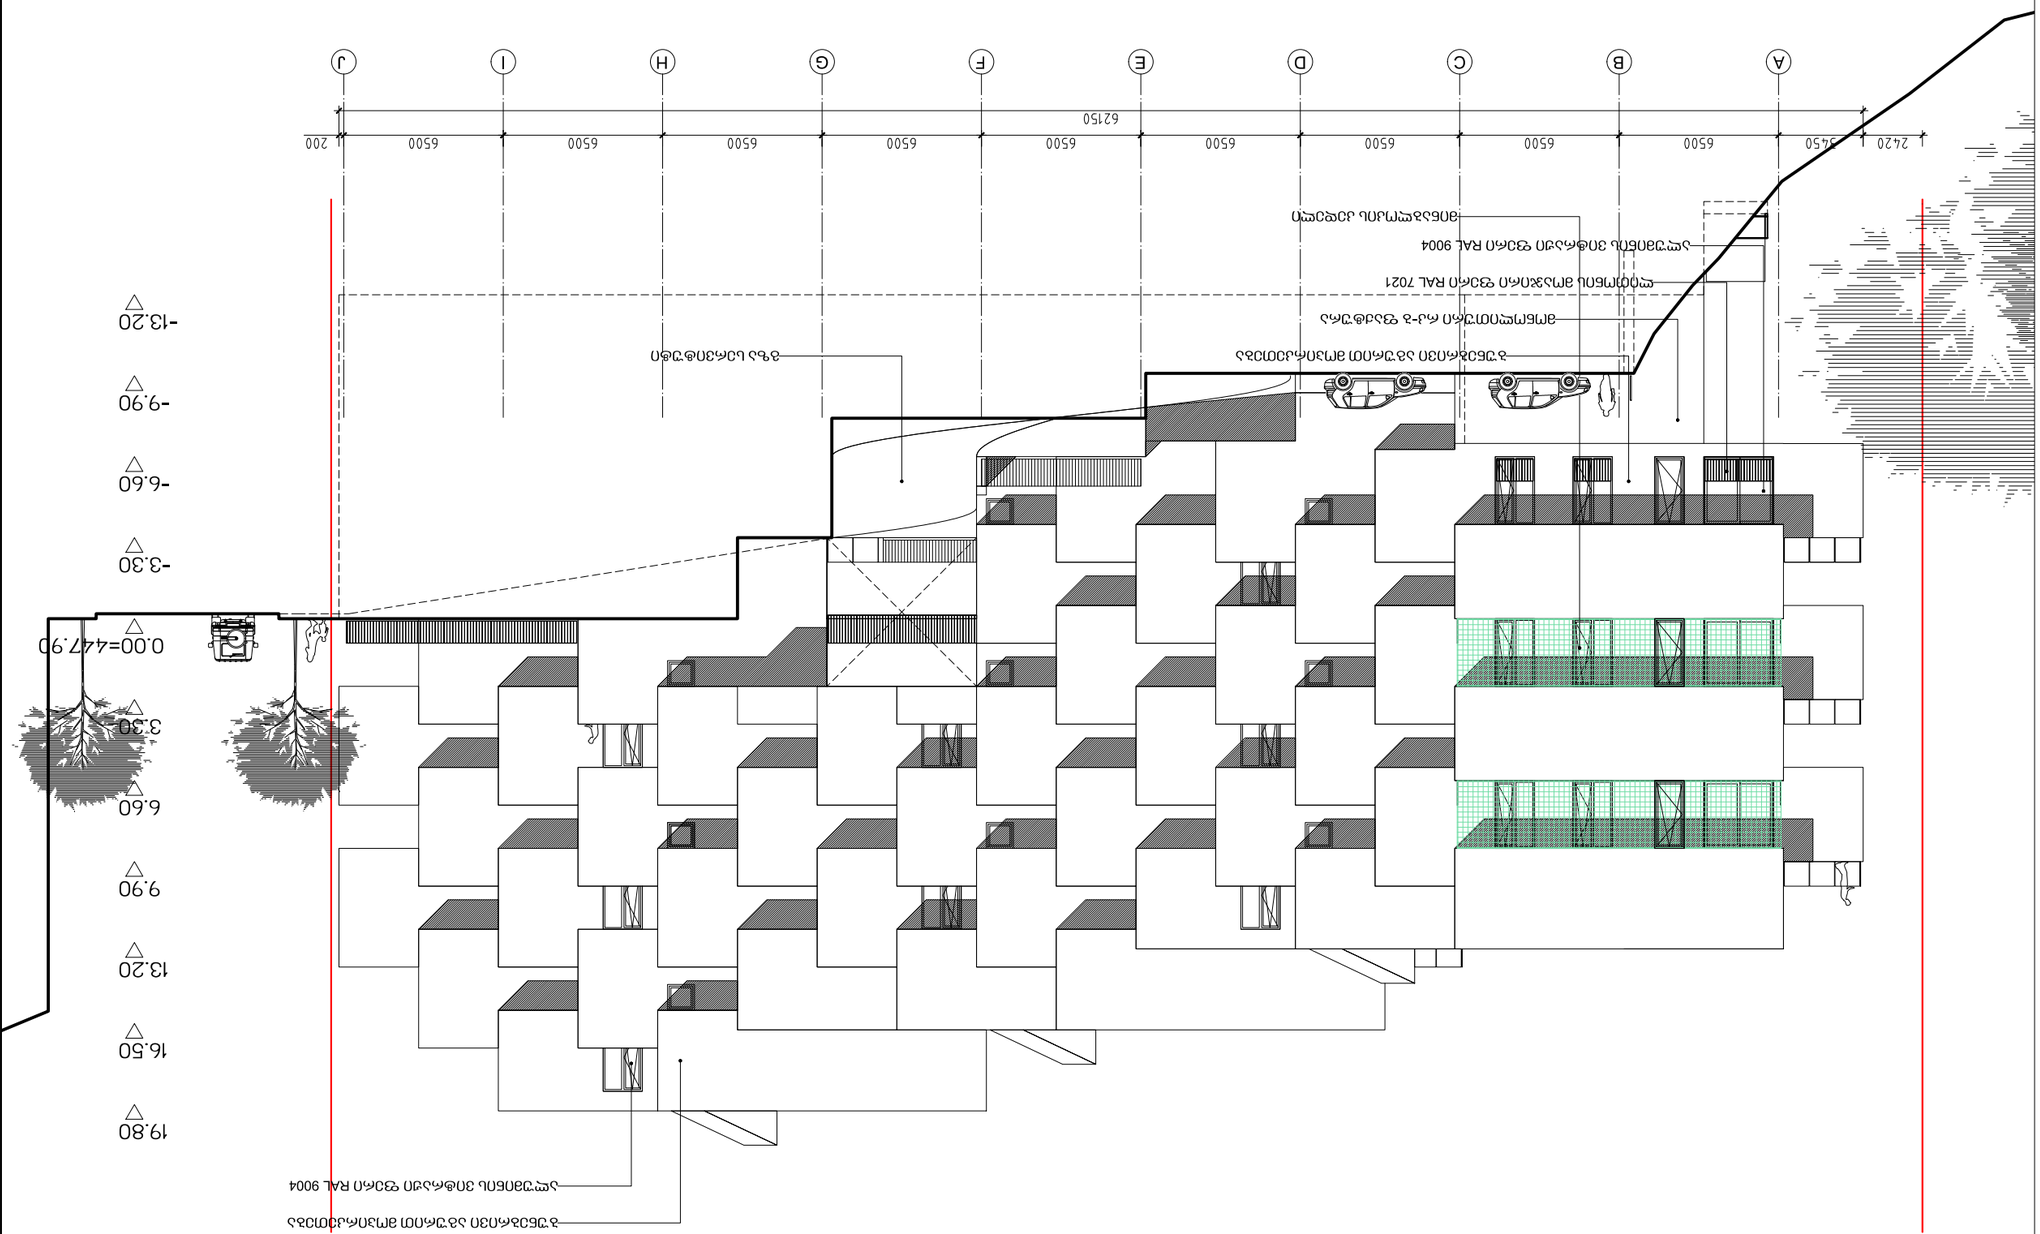

ATELIER ARCHITECTS

מנהל הפרויקט	
אדריכל	
קונסטרוקטור	
מתכנן מערכות	

מנהל פרויקט	
אדריכל	
קונסטרוקטור	
מתכנן מערכות	

מנהל הפ

საცხოვრებელი სახლი „ტერასა„ ლ.ქიაჩელის ქუჩაზე

ფასადი 1-10 ღერძებში

მაშტაბი 1-250



ATELIER ARCHITECTS

თანამდებობა	სახ.გვარი	ხელმოწერა
პრ.მთ.არქ.	რ.ჩომახიძე	
დახაზა	რ.ჩომახიძე	
შეამოწმა	ი.შარაბიძე	

თარიღი	ფ.№/რაოდენობა	
14.11.2023		A3



საცხოვრებელი სახლი „ტერასა„
ლ.ქიაჩელის ქუჩაზე

ფასადი J-A ღერძებში

მაშტაბი 1-250

ATELIER ARCHITECTS

თანამდებობა	სახ.გვარი	ხელმოწერა
პრ.მთ.არქ.	რ.ჩომახიძე	
დახაზა	რ.ჩომახიძე	
შეამოწმა	ი.შარაბიძე	

თარიღი	ფ.№/რაოდენობა	
14.11.2023		A3