ფურცლი ფურცლები

მაშტაბი მ.1:100

ფურცლის სახელი

ობიექტის მისამართი

დამკვეთი

ობიექტის სახელწოდება

მუშა პროექტი

პროექტის ნაწილი

რევიზია თარიღი არქიტექტორი დავით კურდღელია

დავით კურდღელია

მრავალფუნქციური
საზოგადოებრივი
დანიშნულების

ობიექტი დირექტორი

შენიშვნა:

A 3 #

ფორმატი პროექტი

თბილისი სოფ. დიღომი

D&K

შ.პ.ს."Forward+" კონსტრუქტორი თემურ ლაზარიაშვილი

ხელშეკრულების
ნომერი
19/3

perspeqtiuli Canaxati

მუქი ყავისფერი დეკორატიული კერამოგრანიტის ფილა

შეილესოს და შეიღებოს მაღალი ხარისხის მოთეთრო ღია ფერის საღებავით

ღია ნაცრისფერი გრანიტის ქვის ფილა

ალუმინის ვიტრაჟი

შუშის მოაჯირი

მეტალოპლასმასის ვიტრაჯი ყავისფერი
მეტალოპლასმასის ვიტრაჯი ყავისფერი

perspeqtiuli Canaxati

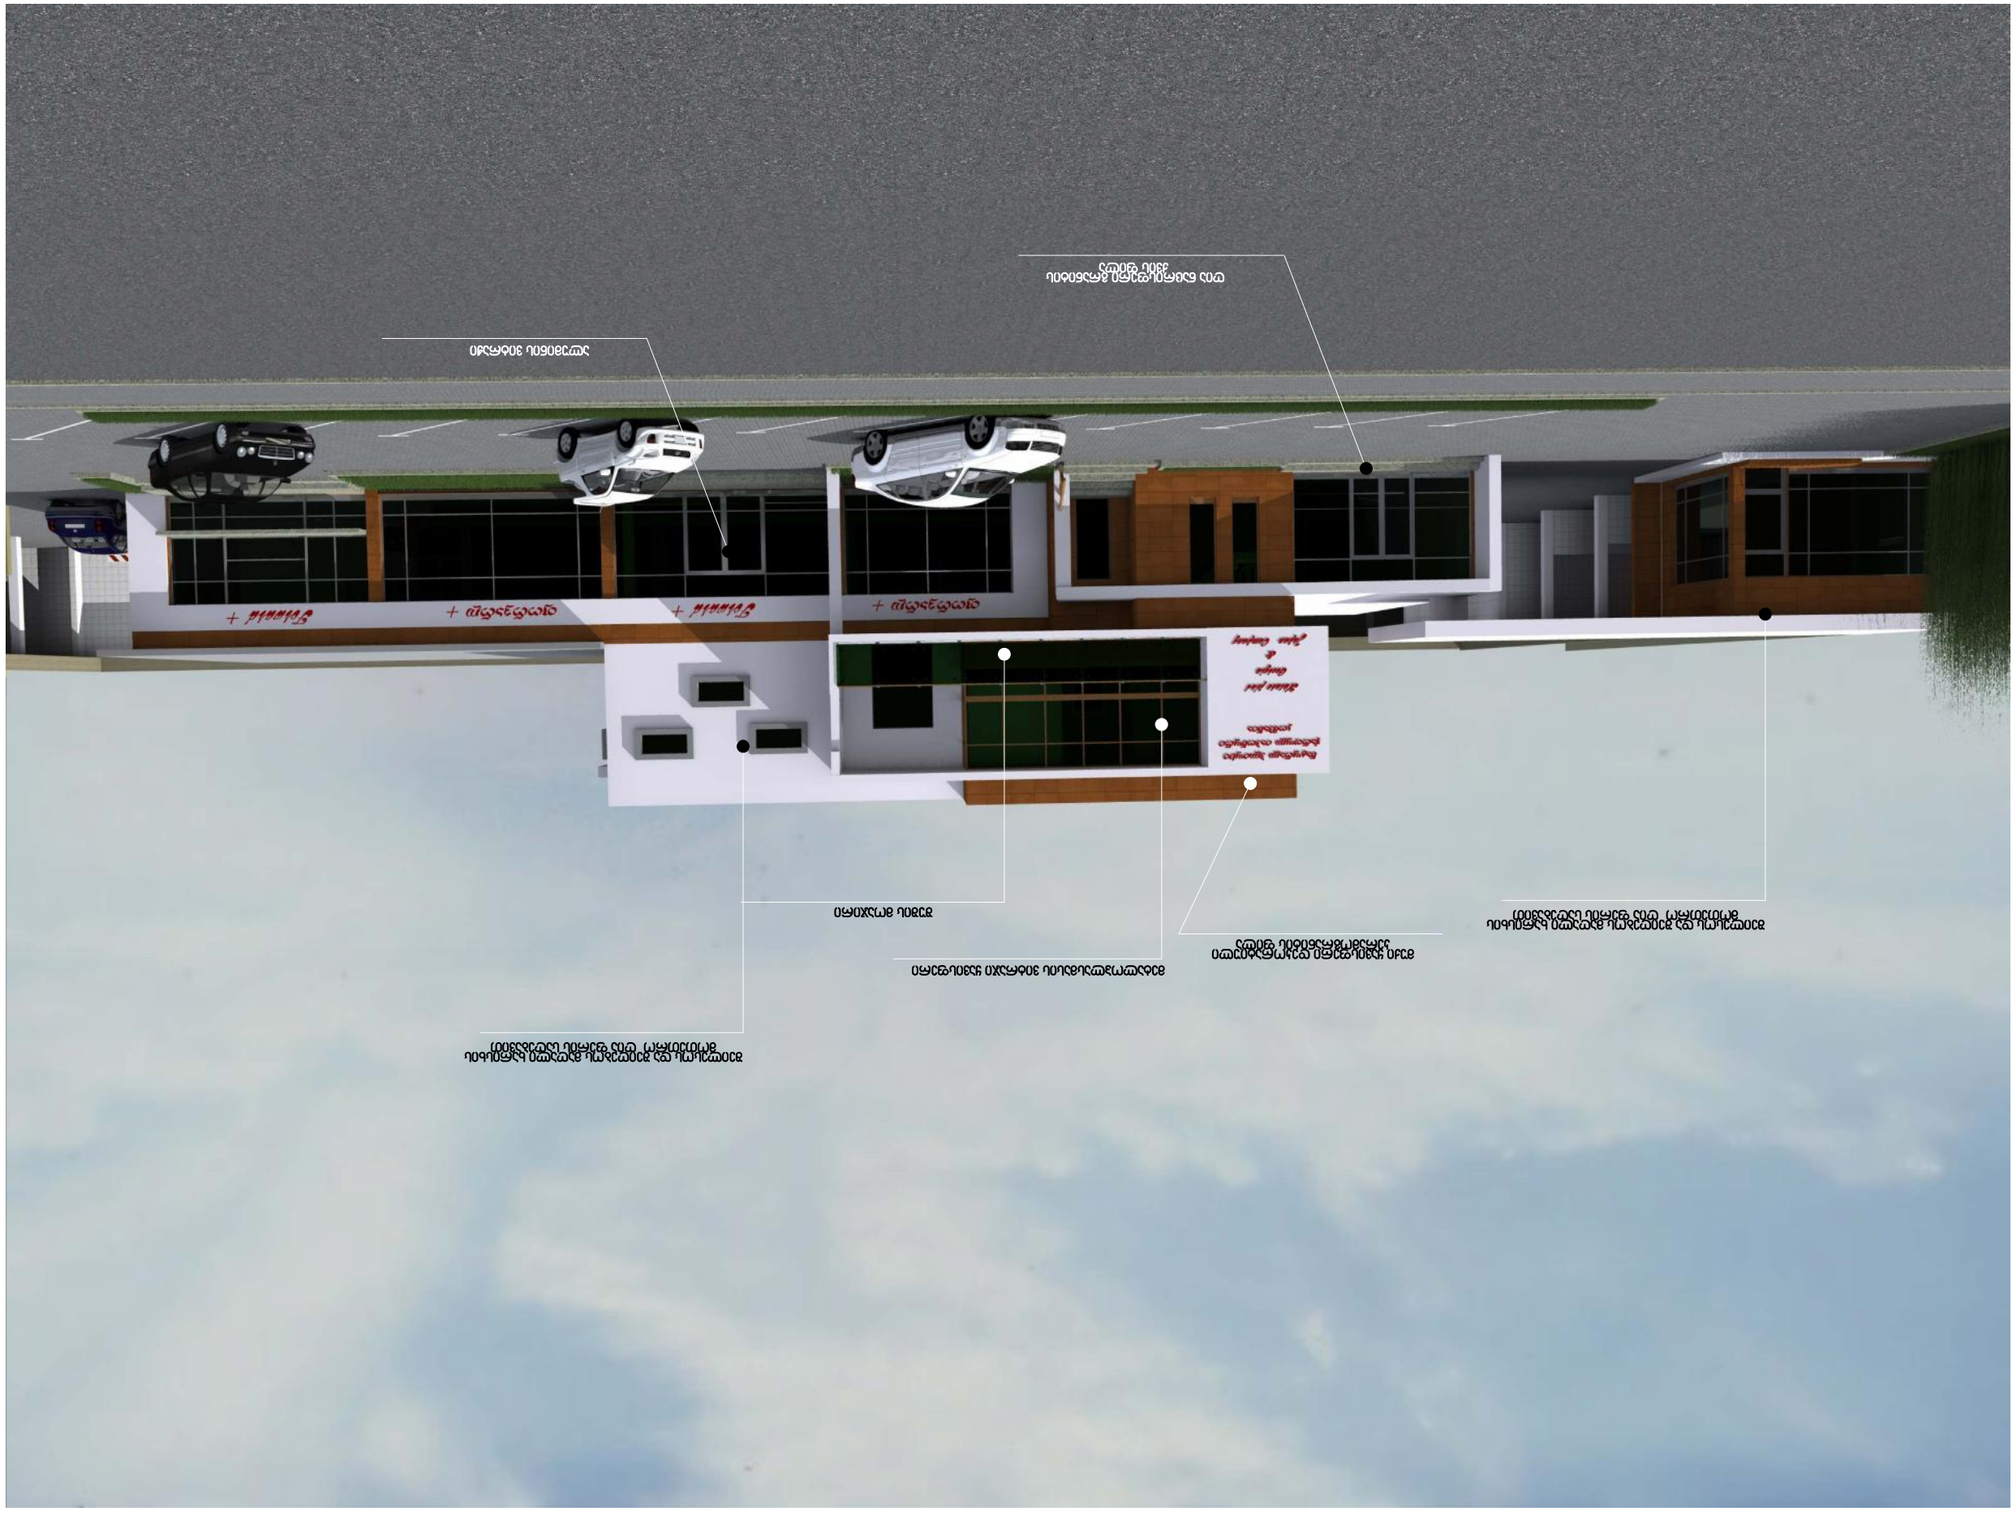

შეილესოს და შეიღებოს მაღალი ხარისხის მოთეთრო ღია ფერის საღებავით

შუშის მოაჯირი

მეტალოპლასმასის ვიტრაჯი ყავისფერი

მუქი ყავისფერი დეკორატიული კერამოგრანიტის ფილა

ალუმინის ვიტრაჟი

ღია ნაცრისფერი გრანიტის ქვის ფილა

შეილესოს და შეიღებოს მაღალი ხარისხის მოთეთრო ღია ფერის საღებავით

ფურცლი ფურცლები

მაშტაბი მ.1:100

ფურცლის სახელი

ობიექტის მისამართი

დამკვეთი

ობიექტის სახელწოდება

მუშა პროექტი

პროექტის ნაწილი

რევიზია თარიღი არქიტექტორი დავით კურდღელია

დავით კურდღელია

მრავალფუნქციური
საზოგადოებრივი
დანიშნულების

ობიექტი დირექტორი

შენიშვნა:

A 3 #

ფორმატი პროექტი

თბილისი სოფ. დიღომი

D&K

შ.პ.ს."Forward+" კონსტრუქტორი თემურ ლაზარიაშვილი

ხელშეკრულების
ნომერი
19/3

perspeqtiuli Canaxati

ფურცლი ფურცლები

მაშტაბი მ.1:100

ფურცლის სახელი

ობიექტის მისამართი

დამკვეთი

ობიექტის სახელწოდება

მუშა პროექტი

პროექტის ნაწილი

რევიზია თარიღი არქიტექტორი დავით კურდღელია

დავით კურდღელია

მრავალფუნქციური
საზოგადოებრივი
დანიშნულების

ობიექტი დირექტორი

შენიშვნა:

A 3 #

ფორმატი პროექტი

თბილისი სოფ. დიღომი

D&K

შ.პ.ს."Forward+" კონსტრუქტორი თემურ ლაზარიაშვილი

ხელშეკრულების
ნომერი
19/3

perspeqtiuli Canaxati

perspeqtiuli Canaxati

შეილესოს და შეიღებოს მაღალი ხარისხის მოთეთრო ღია ფერის საღებავით

მეტალოპლასმასის ვიტრაჯი ყავისფერი

ღია ნაცრისფერი გრანიტის ქვის ფილა

ალუმინის ვიტრაჟი

მუქი ყავისფერი დეკორატიული კერამოგრანიტის ფილა

შუშის მოაჯირი

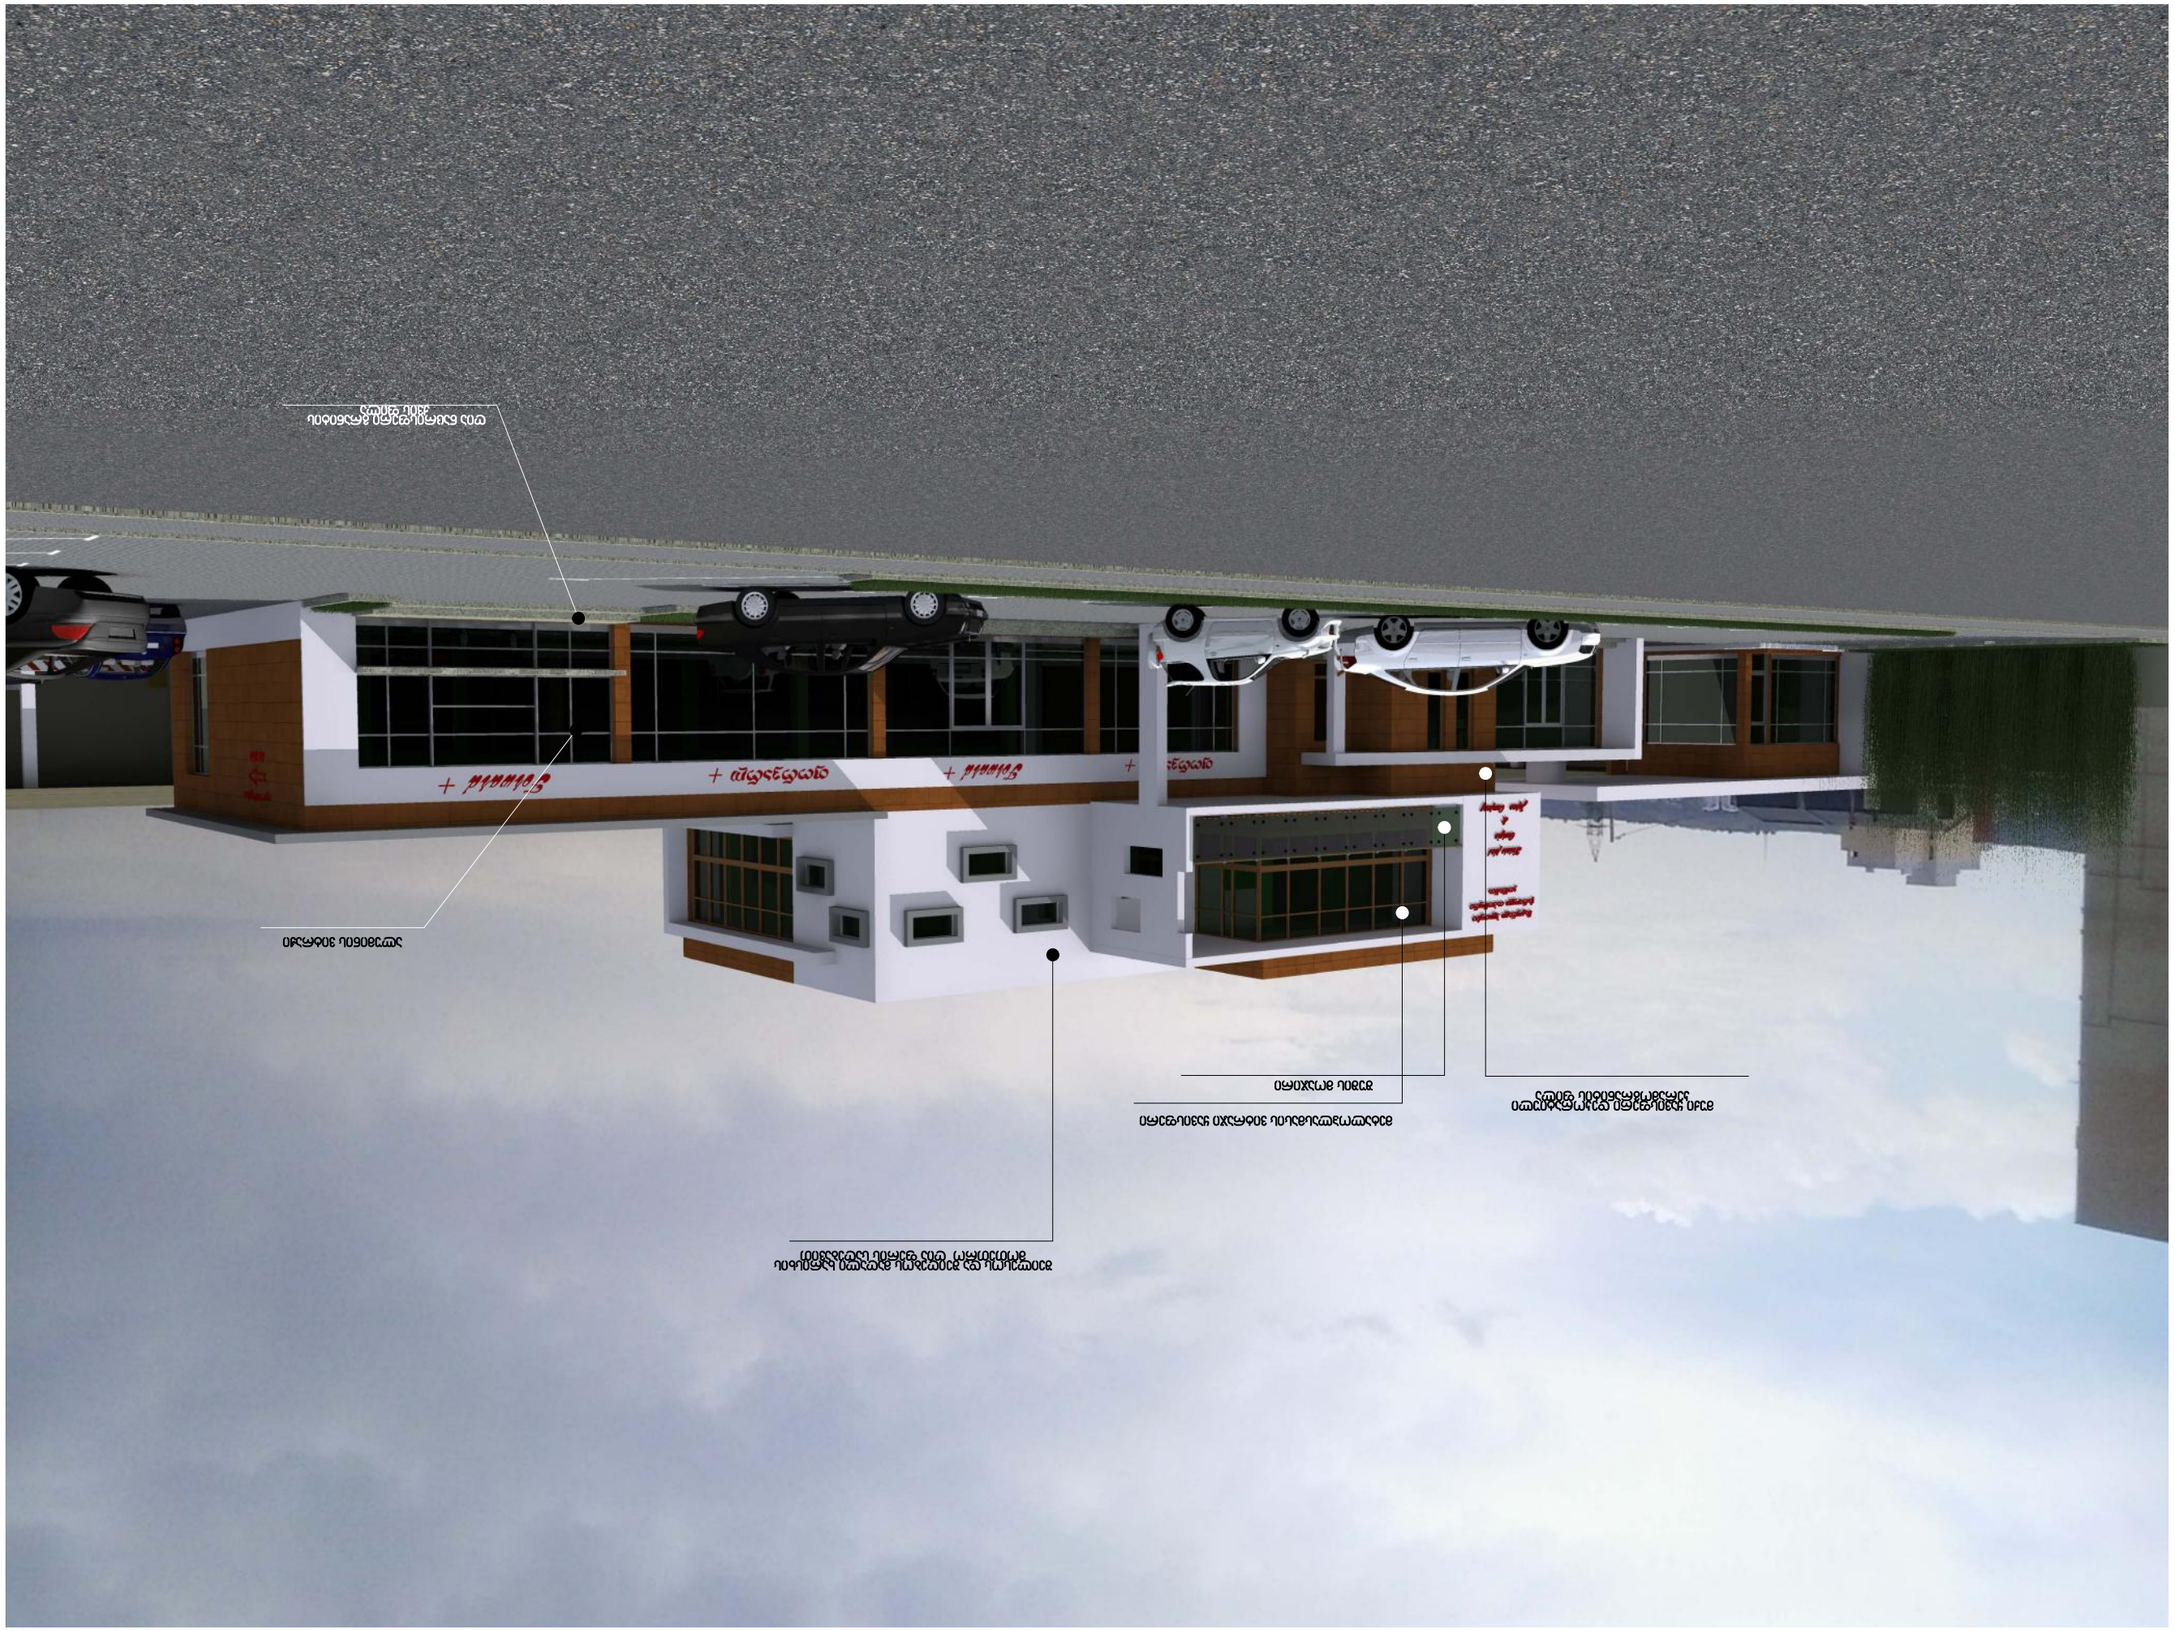

ფურცლი ფურცლები

მაშტაბი მ.1:100

ფურცლის სახელი

ობიექტის მისამართი

დამკვეთი

ობიექტის სახელწოდება

მუშა პროექტი

პროექტის ნაწილი

რევიზია თარიღი არქიტექტორი დავით კურდღელია

დავით კურდღელია

მრავალფუნქციური
საზოგადოებრივი
დანიშნულების

ობიექტი დირექტორი

შენიშვნა:

A 3 #

ფორმატი პროექტი

თბილისი სოფ. დიღომი

D&K

შ.პ.ს."Forward+" კონსტრუქტორი თემურ ლაზარიაშვილი

ხელშეკრულების
ნომერი
19/3

perspeqtiuli Canaxati

მუქი ყავისფერი დეკორატიული კერამოგრანიტის ფილა

ალუმინის ვიტრაჟი

შეილესოს და შეიღებოს მაღალი ხარისხის მოთეთრო ღია ფერის საღებავით

შუშის მოაჯირი

ღია ნაცრისფერი გრანიტის ქვის ფილა

მეტალოპლასმასის ვიტრაჯი ყავისფერი

ფურცლი ფურცლები

მაშტაბი მ.1:100

ფურცლის სახელი

ობიექტის მისამართი

დამკვეთი

ობიექტის სახელწოდება

მუშა პროექტი

პროექტის ნაწილი

რევიზია თარიღი არქიტექტორი დავით კურდღელია

დავით კურდღელია

მრავალფუნქციური
საზოგადოებრივი
დანიშნულების

ობიექტი დირექტორი

შენიშვნა:

A 3

#

ფორმატი პროექტი

თბილისი სოფ. დიღომი

D&K

შ.პ.ს."Forward+" კონსტრუქტორი თემურ ლაზარიაშვილი

ხელშეკრულების
ნომერი
19/3

perspeqtiuli Canaxati

შეილესოს და შეიღებოს მაღალი ხარისხის მოთეთრო ღია ფერის საღებავით

შუშის მოაჯირი

მეტალოპლასმასის ვიტრაჯი ყავისფერი

მეტალოპლასმასის ვიტრაჯი ყავისფერი

შრვაბი	პროექტი
A 3	№

შენიშვნა:

დავით კვაღაძეს	დავით ქრელაშვილი	მიხეილ ყანჩაველაძე			
დირექტორი	პროექტორი	კონსტრუქტორი			

რევიზია	თარიღი

პროექტის ნაწილი

მუშა პროექტი

ობიექტის სახელწოდება

მრავალფუნქციური საგრგალოებრივი დანიშნულების ობიექტი

დამკვეთი

შ.პ.ს."Forward+"

ხელშეკრულების ნომერი

19/3

ობიექტის მისამართი

თბილისი
სოფ. დიღომი

ფურცლის სახელი

პერსპექტიული ჩანახატი

მაშტაბი 1:100

D&K

ფურცლი	ფურცლები

ფურცლი ფურცლები

მაშტაბი მ.1:100

ფურცლის სახელი

ობიექტის მისამართი

დამკვეთი

ობიექტის სახელწოდება

მუშა პროექტი

პროექტის ნაწილი

რევიზია თარიღი არქიტექტორი დავით კურდღელია

დავით კურდღელია

მრავალფუნქციური
საზოგადოებრივი
დანიშნულების

ობიექტი დირექტორი

შენიშვნა:

A 3

#

ფორმატი პროექტი

თბილისი სოფ. დიღომი

D&K

შ.პ.ს."Forward+" კონსტრუქტორი თემურ ლაზარიაშვილი

ხელშეკრულების
ნომერი
19/3

perspeqtiuli Canaxati

perspeqtiuli Canaxati