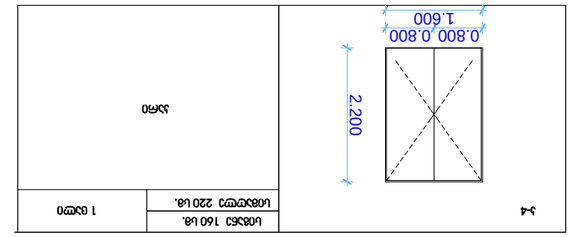

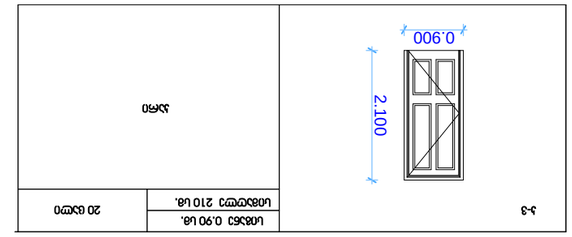

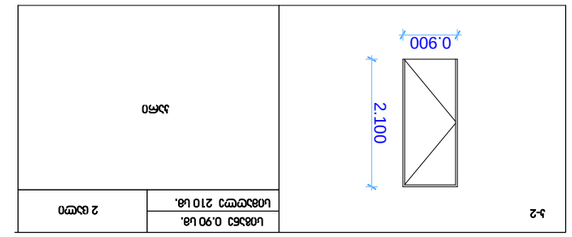

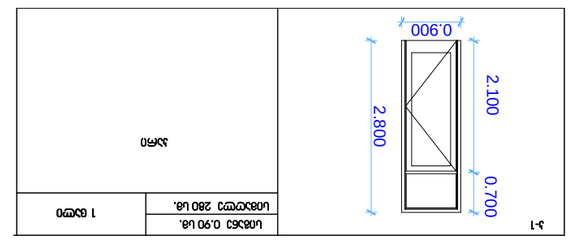

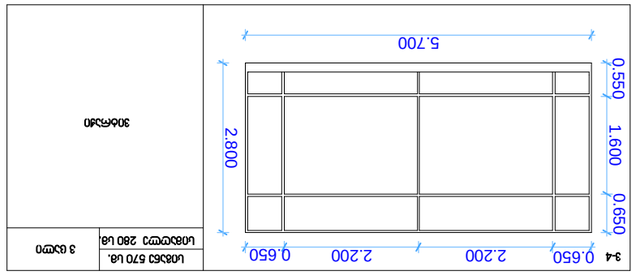

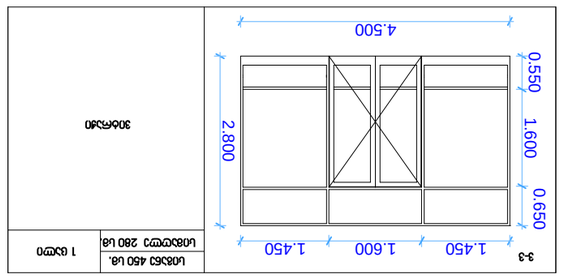

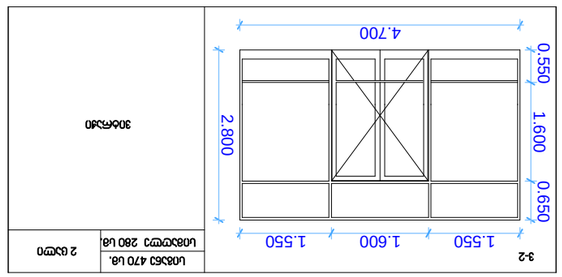

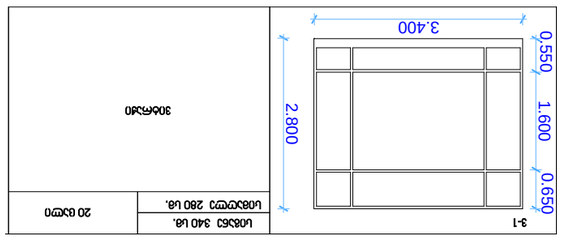

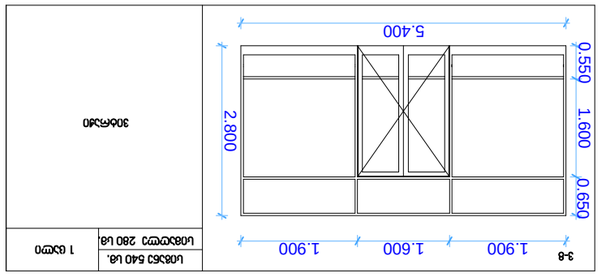

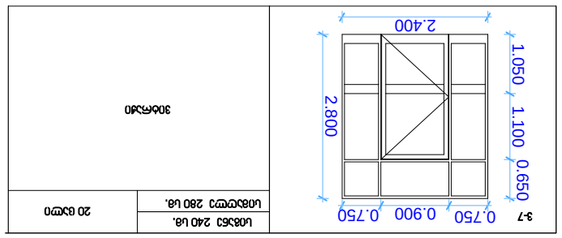

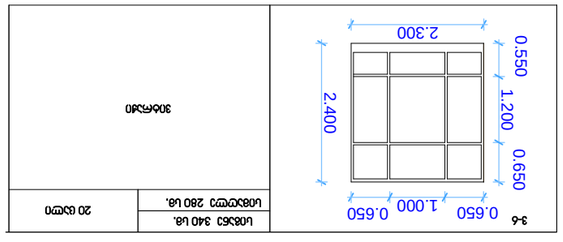

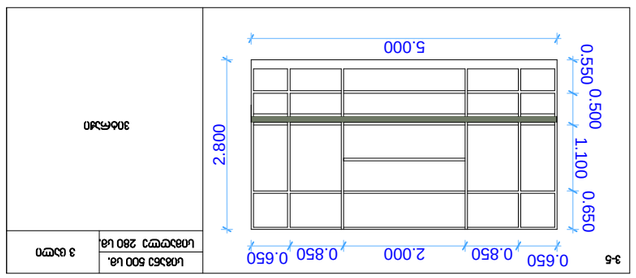

0.900 2.800 2.100 0.700

0.900 2.100

0.900 2.100

0.800 0.800

1.600 2.200

3.400 2.800 0.550 1.600 0.650

4.700 2.800 0.550 1.600 0.650

1.550 1.600 1.550

4.500

1.450 1.600 1.450 0.550 1.600 0.650 2.800

5.700 2.800 0.550 1.600 0.650

0.650 2.200 2.200 0.650

5.000 2.800 0.550 0.500 1.100 0.650

0.650 0.850 2.000 0.850 0.650

2.300 2.400 0.550 1.200 0.650

0.650 1.000 0.650

2.400 2.800

0.750 0.900 0.750 1.050 1.100 0.650

5.400 2.800 0.550 1.600 0.650

1.900 1.600 1.900

კარ ფანჯრების სპეციპიკაცია მ.1-100

ფურცლი ფურცლები

მაშტაბი მ.1:100

ფურცლის სახელი

ობიექტის მისამართი

დამკვეთი

ობიექტის სახელწოდება

მუშა პროექტი

პროექტის ნაწილი

რევიზია თარიღი არქიტექტორი დავით კურდღელია

დავით კურდღელია

მრავალფუნქციური
საზოგადოებრივი
დანიშნულების

ობიექტი დირექტორი

შენიშვნა:

A 3 #

ფორმატი პროექტი

თბილისი სოფ. დიღომი

D&K

შ.პ.ს."Forward+" კონსტრუქტორი თემურ ლაზარიაშვილი

ხელშეკრულების
ნომერი
19/3

ვიტრაჟების სპეციფიკაცია

კარი

k-1

1 ცალი სიმაღლე 280 სმ. სიგანე 0.90 სმ.

სიმაღლე 210 სმ. 2 ცალი

სიგანე 0.90 სმ.

კარი

k-2

სიმაღლე 210 სმ. 20 ცალი

სიგანე 0.90 სმ.

კარი

k-3

სიმაღლე 220 სმ. 1 ცალი

სიგანე 160 სმ.

კარი

k-4

სიმაღლე 280 სმ. 20 ცალი

სიგანე 340 სმ.

ვიტრაჟი

v-1

2 ცალი
სიმაღლე 280 სმ. სიგანე 470 სმ.

ვიტრაჟი

v-2

1 ცალი
სიმაღლე 280 სმ. სიგანე 450 სმ.

ვიტრაჟი

v-3

3 ცალი
სიმაღლე 280 სმ. სიგანე 570 სმ.

ვიტრაჟი

v-4

3 ცალი
სიმაღლე 280 სმ. სიგანე 500 სმ.

ვიტრაჟი

v-5

სიმაღლე 280 სმ. 20 ცალი

სიგანე 340 სმ.

ვიტრაჟი

v-6

სიმაღლე 280 სმ. 20 ცალი

სიგანე 240 სმ.

ვიტრაჟი

v-7

1 ცალი
სიმაღლე 280 სმ. სიგანე 540 სმ.

ვიტრაჟი

v-8

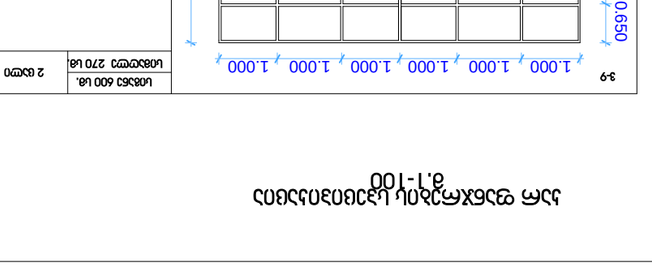

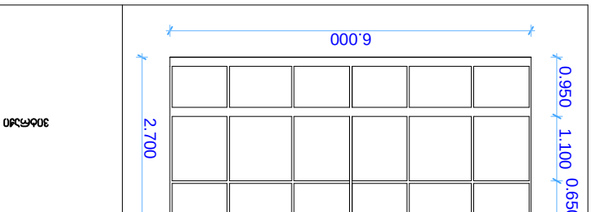

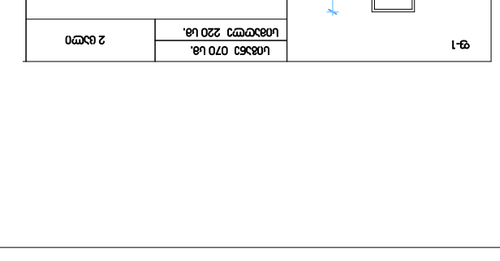

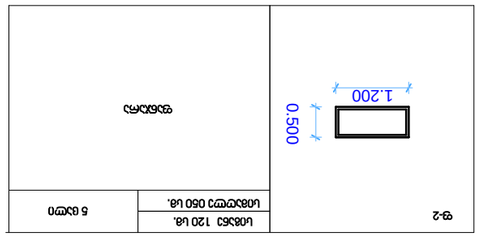

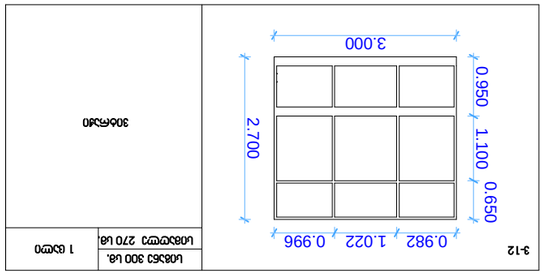

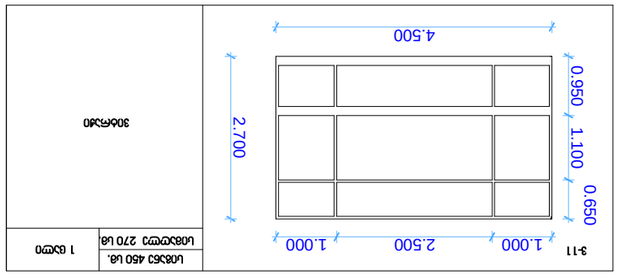

6.000 2.700 0.950 1.100 0.650

1.000 1.000 1.000 1.000 1.000 1.000

2.300 2.700 0.950 1.100 0.650

1.000 0.300 1.000 2.700

4.500 0.950 1.100 0.650

1.000 2.500 1.000

3.000 2.700 0.950 1.100 0.650

0.982 1.022 0.996

0.700 2.200

1.200 0.500

1.000 2.100

2 ცალი
სიმაღლე 270 სმ. სიგანე 600 სმ.

ვიტრაჟი

v-9

სიმაღლე 270 სმ. 1 ცალი

სიგანე 230 სმ.

ვიტრაჟი

v-10

ფურცლი ფურცლები

მაშტაბი მ.1:100

ფურცლის სახელი

ობიექტის მისამართი

დამკვეთი

ობიექტის სახელწოდება

მუშა პროექტი

პროექტის ნაწილი

რევიზია თარიღი არქიტექტორი დავით კურდღელია

დავით კურდღელია

მრავალფუნქციური
საზოგადოებრივი
დანიშნულების

ობიექტი დირექტორი

შენიშვნა:

A 3

#

ფორმატი პროექტი

თბილისი სოფ. დიღომი

D&K

შ.პ.ს."Forward+" კონსტრუქტორი თემურ ლაზარიაშვილი

ხელშეკრულების
ნომერი
19/3

ვიტრაჟების სპეციფიკაცია

1 ცალი
სიმაღლე 270 სმ. სიგანე 450 სმ.

ვიტრაჟი

v-11

1 ცალი
სიმაღლე 270 სმ. სიგანე 300 სმ.

ვიტრაჟი

v-12

სიმაღლე 220 სმ. 2 ცალი

სიგანე 070 სმ.

ფანჯარა

f-1

სიმაღლე 050 სმ. 5 ცალი

სიგანე 120 სმ.

ფანჯარა

f-2

სიმაღლე 210 სმ. 5 ცალი

სიგანე 100 სმ.

ფანჯარა

f-1

კარ ფანჯრების სპეციპიკაცია მ.1-100

II სართულის გეგმა

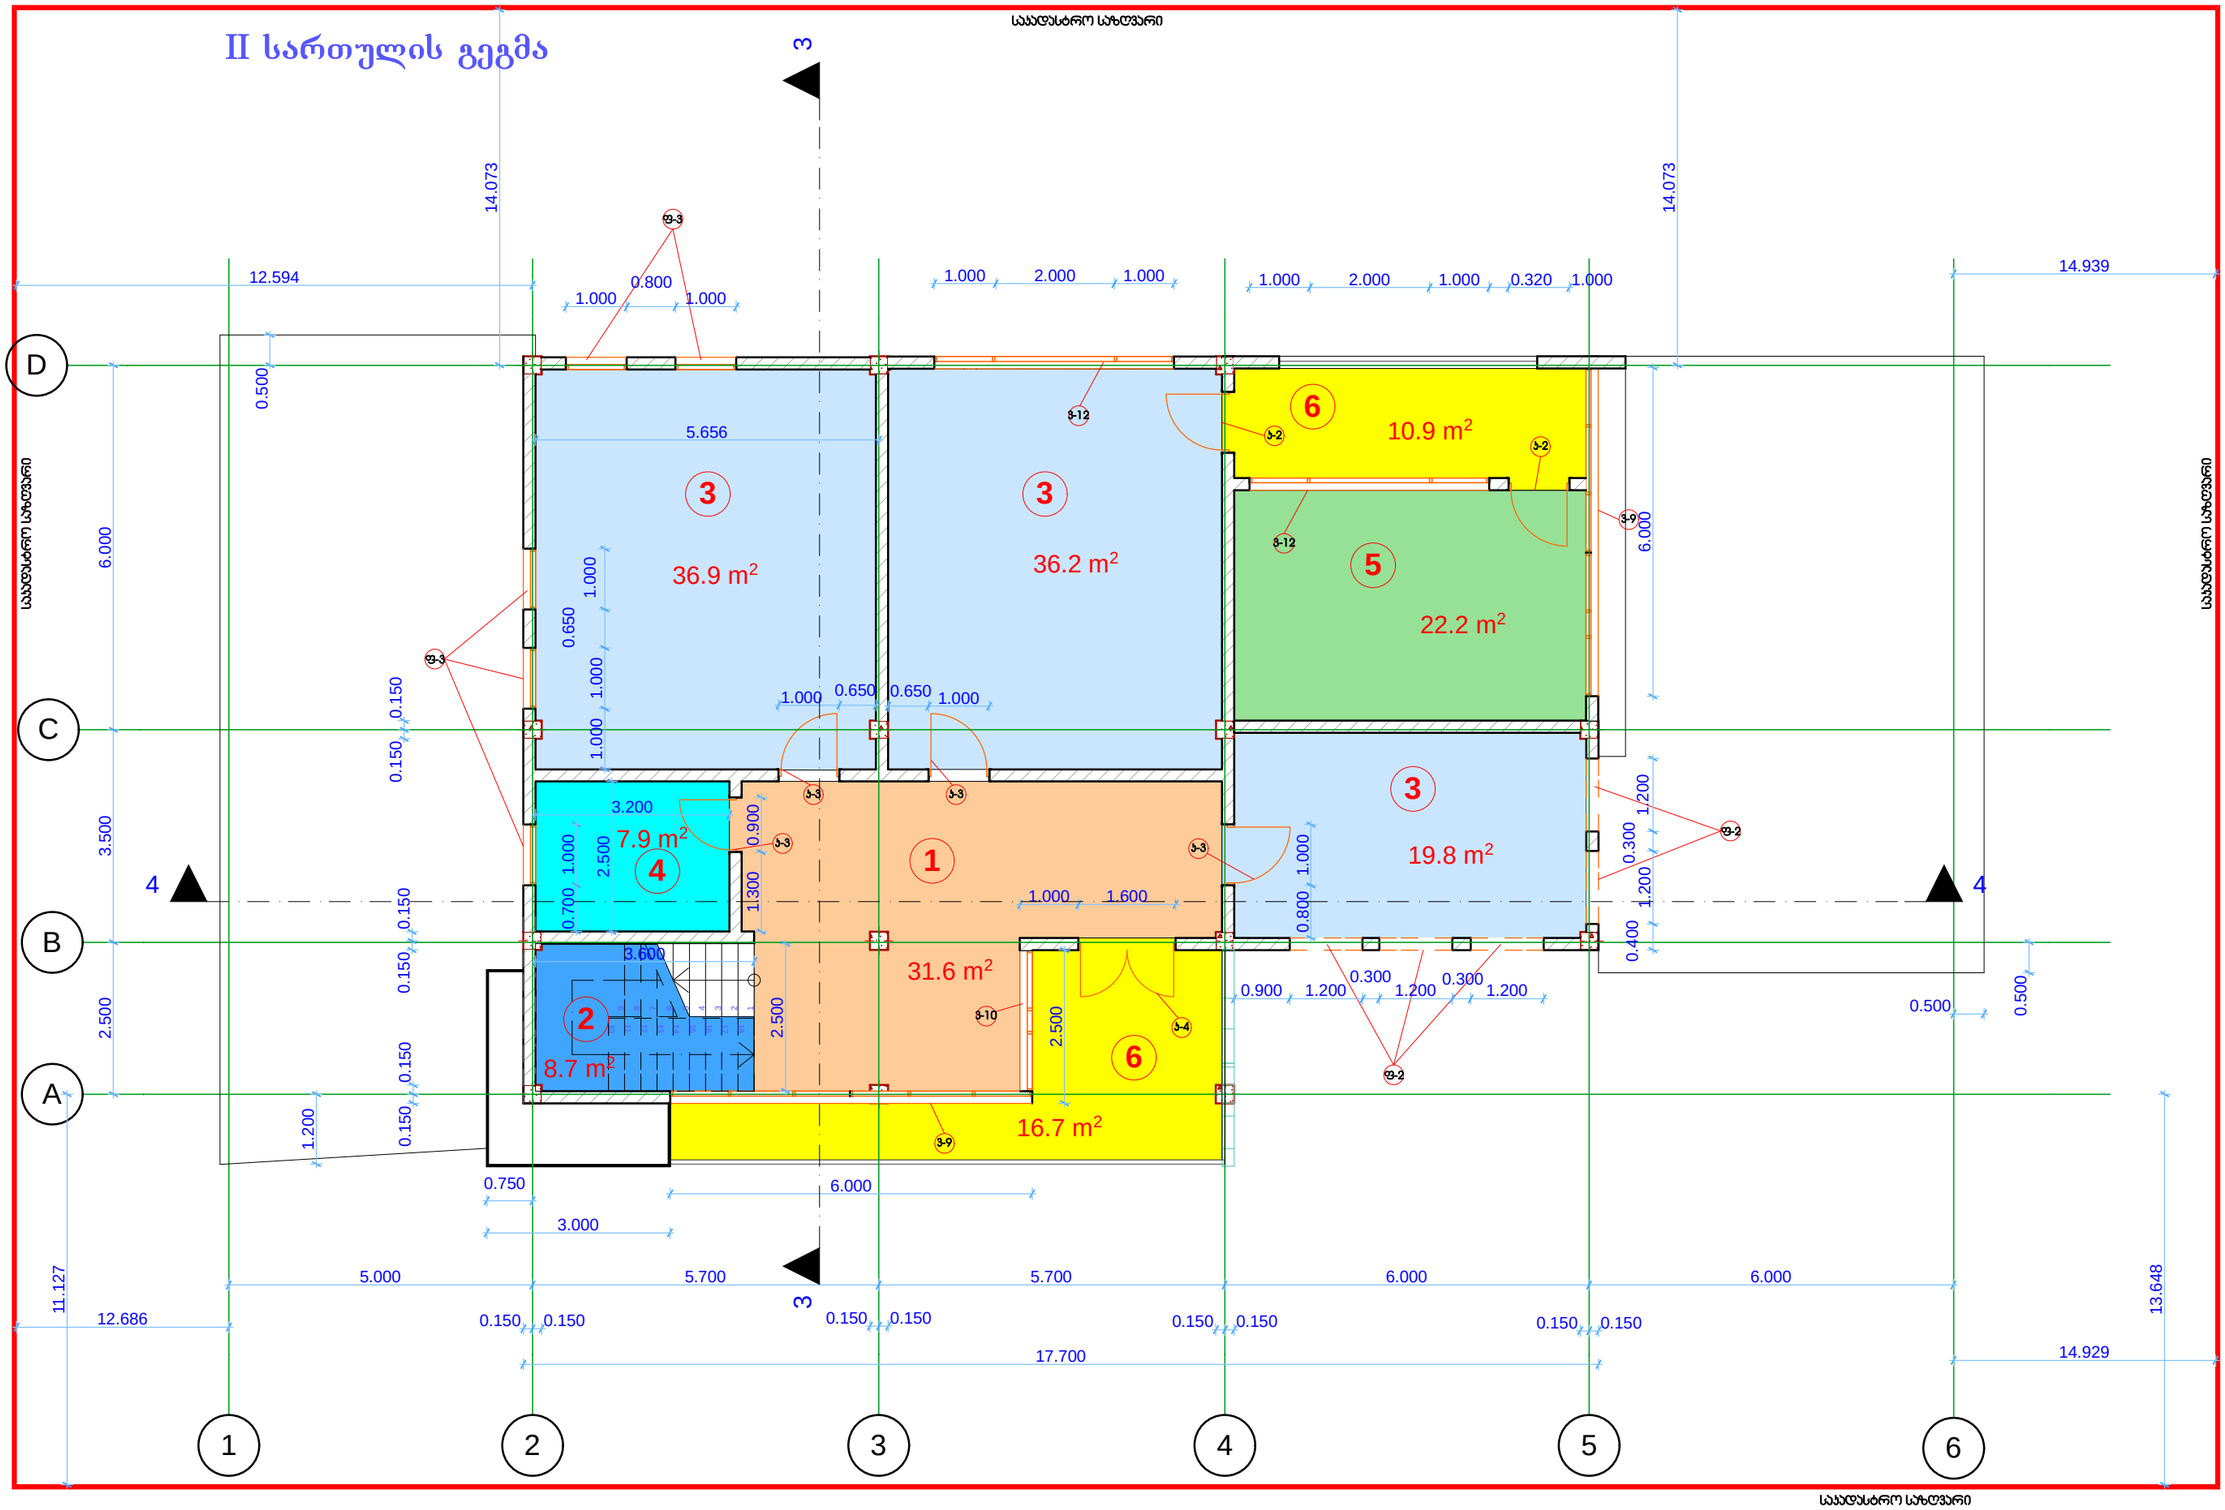

ე ქ ს პ ლ ი კ ა ც ი ა

1. ჰოლი --31.6 m²
2. კიბის უჯრედი --8.7 m²
3. კაბინეტი --92.9 m²
4. სველი წერტილი (WC) --7.9 m²
5. მოსასვენებელი ოთახი--22.2 m²
6. ტერასა--27.6 m²

სულ---190.9 მ²

შრომატ.	პროექტი
A 3	№

შენიშვნა:

დამკვეთის ხელმოწერა	დამკვეთის ხელმოწერა	მთავარ სპეციალისტის			
დერეფანი	ბარძიმები	კონსტრუქტორი			

რევიზია	თარიღი

პროექტის ნაწილი

მუშა პროექტი

ობიექტის სახელწოდება

მრავალფუნქციური საზოგადოებრივი დანიშნულების ობიექტი

დამკვეთი

შ.პ.ს."Forward+"

სელექტრელების ნომერი

19/3

ობიექტის მისამართი

თბილისი სოფ. დიღომი

ფურცლის სახელი

II სართულის გეგმა

მასშტაბი 1:100

D&K

ფურცლი	ფურცლები

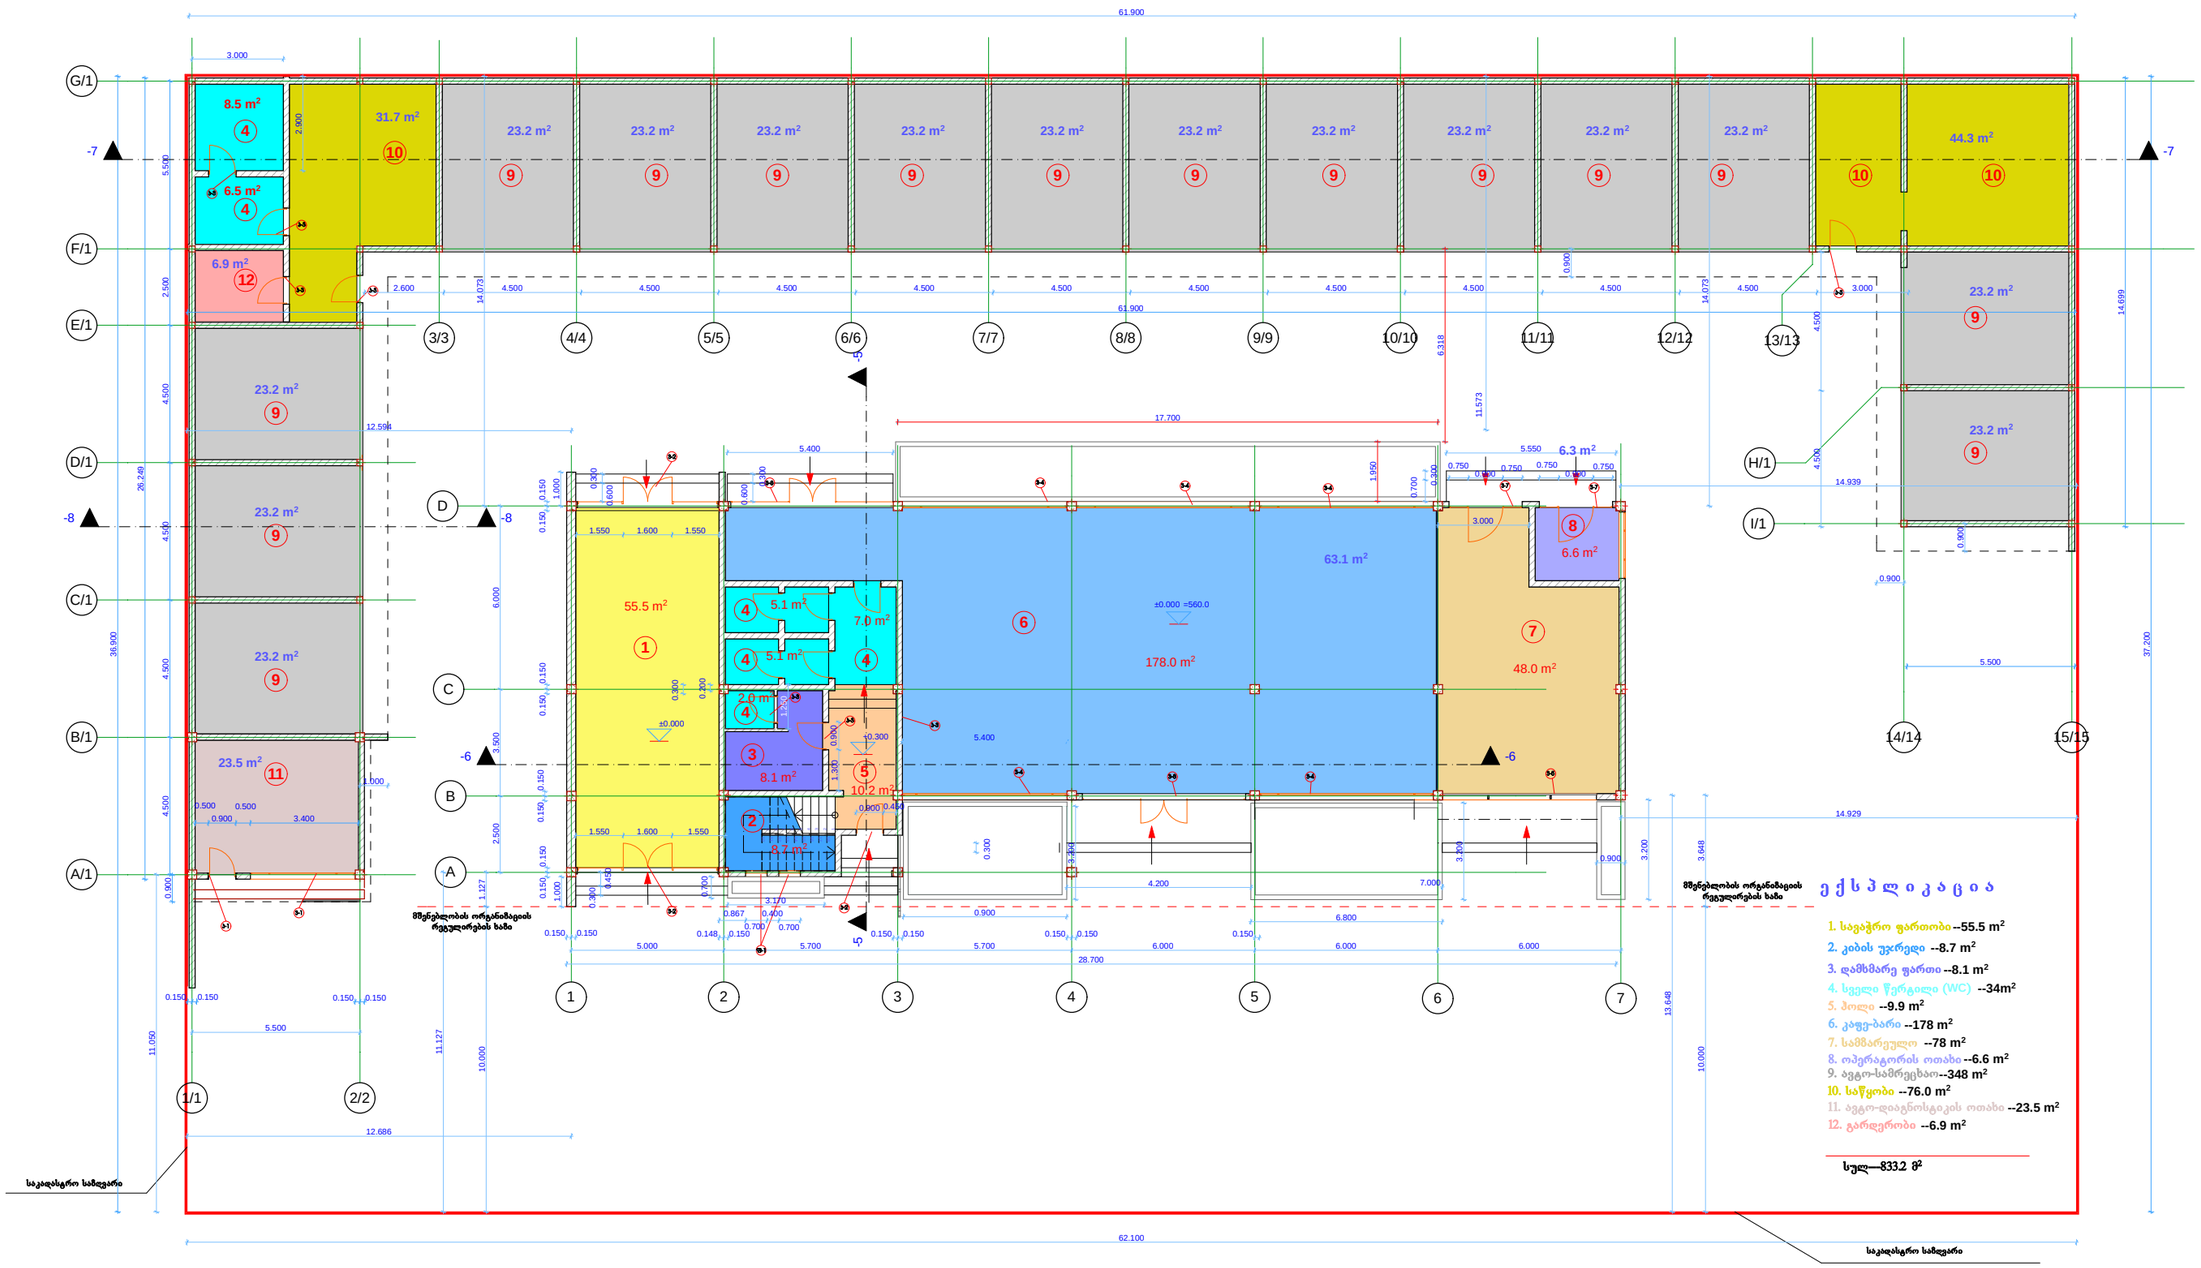

9

8

7

6

5

4

3

2

1 101112131415161718

1 2 3 4 5 6

A

B

C

D

1/1 2/2

3/3 4/4 5/5 6/6 7/7 8/8 9/9 10/10 11/11 12/12 13/13

14/14 15/15

A/1

B/1

C/1

D/1

E/1

G/1

F/1

H/1

I/1

7

5.000 5.700 5.700 6.000 6.000 28.700

0.150 0.150 0.148 0.150 0.150 0.150 0.150 2.500 3.500 6.000 0.150 0.150 0.150 0.150 0.150 0.150 1.000 1.000 0.3000.450

1.550 1.600 1.550

1.550 1.600 1.550 0.6000.300

±0.000

±0.000

+0.300

3.170 0.700

0.867
0.700

0.400

0.700 1.300 0.900

0.900 3.200

0.900 0.450 0.300

4.200

6.800

7.000

0.900 3.200

5.400

3.000 0.6000.300

5.400 0.7000.300

5.550
0.750

0.900 0.750 0.750

0.900 0.300 0.200

0.150 0.150 0.150 0.150

61.900

5.500 0.150 0.150

5.500 4.500 4.500 4.500 4.500 2.500 5.500

0.500
0.900

0.500

3.400 0.900

61.900 26.249 14.699

1.000 1.250

3.000 2.900 11.050 11.573 4.500 4.500

12.686

0.150 0.150

2.600 4.500 4.500 4.500 4.500 4.500 4.500 4.500 4.500 4.500 4.500 3.000 0.900

0.900 0.900

0.750 6.318 1.950

17.700 3.200 36.900
62.100 37.200

14.929

6.000 13.648 11.127

12.594 14.073

14.939 14.073 10.000 3.648 10.000 1.127 -5 -5

-6 -6

-7 -7

-8 -8

178.0 m2 48.0 m2

6.6 m2

55.5 m2

8.7 m2

8.1 m2

5.1 m2

5.1 m2

2.0 m2

10.2 m2

7.0 m2 6

1

2

3
5

7

8

e q s p l i k a c i a

1. სავაჭრო ფართობი
2. კიბის უჯრედი
3. დამხმარე ფართი
4. სველი წერტილი (ჭჩ)
5. ჰოლი
6. კაფე-ბარი
7. სამზარეულო
8. ოპერატორის ოთახი

I სართულისა და

4

=560.0

ავტოსამრეცხაოს გეგმა მ.1-100

4

4

12

9

9

9

9 9 9 9 9 9 9 9 9 9

9

9

10 10

10

11

10. საწყობი

9. ავტო-სამრეცხაო

11. ავტო-დიაგნოსტიკის ოთახი

--55.5 m2
--8.7 m2

8.5 m2

6.5 m2

12. გარდერობი

--8.1 m2
--34m2
--9.9 m2
--178 m2

63.1 m2

--78 m2

6.3 m2

--6.6 m2

23.2 m2

--348 m2
--76.0 m2

31.7 m2

23.5 m2

--23.5 m2
--6.9 m2

6.9 m2

საკადასტრო საზღვარი

საკადასტრო საზღვარი

სულ---833.2 მ2

k-1

k-2

k-3

k-3

k-3 k-3 k-3

k-3

k-3

v-1 v-2

v-2

v-4
v-8 v-4

f-1

23.2 m2 23.2 m2 23.2 m2 23.2 m2 23.2 m2 23.2 m2 23.2 m2 23.2 m2 23.2 m2

23.2 m2

23.2 m2

23.2 m2

23.2 m2

23.2 m2

44.3 m2

v-4 v-8 v-4 v-7 v-7

k-3

v-5

v-4

4

4

4

ფურცლი ფურცლები

მაშტაბი მ.1:100

ფურცლის სახელი

ობიექტის მისამართი

დამკვეთი

ობიექტის სახელწოდება

მუშა პროექტი

პროექტის ნაწილი

რევიზია თარიღი არქიტექტორი დავით კურდღელია
დავით კურდღელია მრავალფუნქციური საზოგადოებრივი დანიშნულების ობიექტი დირექტორი შენიშვნა: A 3 #

ფორმატი პროექტი

თბილისი სოფ. დიღომი

D&K

შ.პ.ს."Forward+" კონსტრუქტორი თემურ ლაზარიაშვილი

ხელშეკრულების
ნომერი
19/3

II სართულის გეგმა

მშენებლობის ორგანიზაციის რეგულირების ხაზი მშენებლობის ორგანიზაციის რეგულირების ხაზი

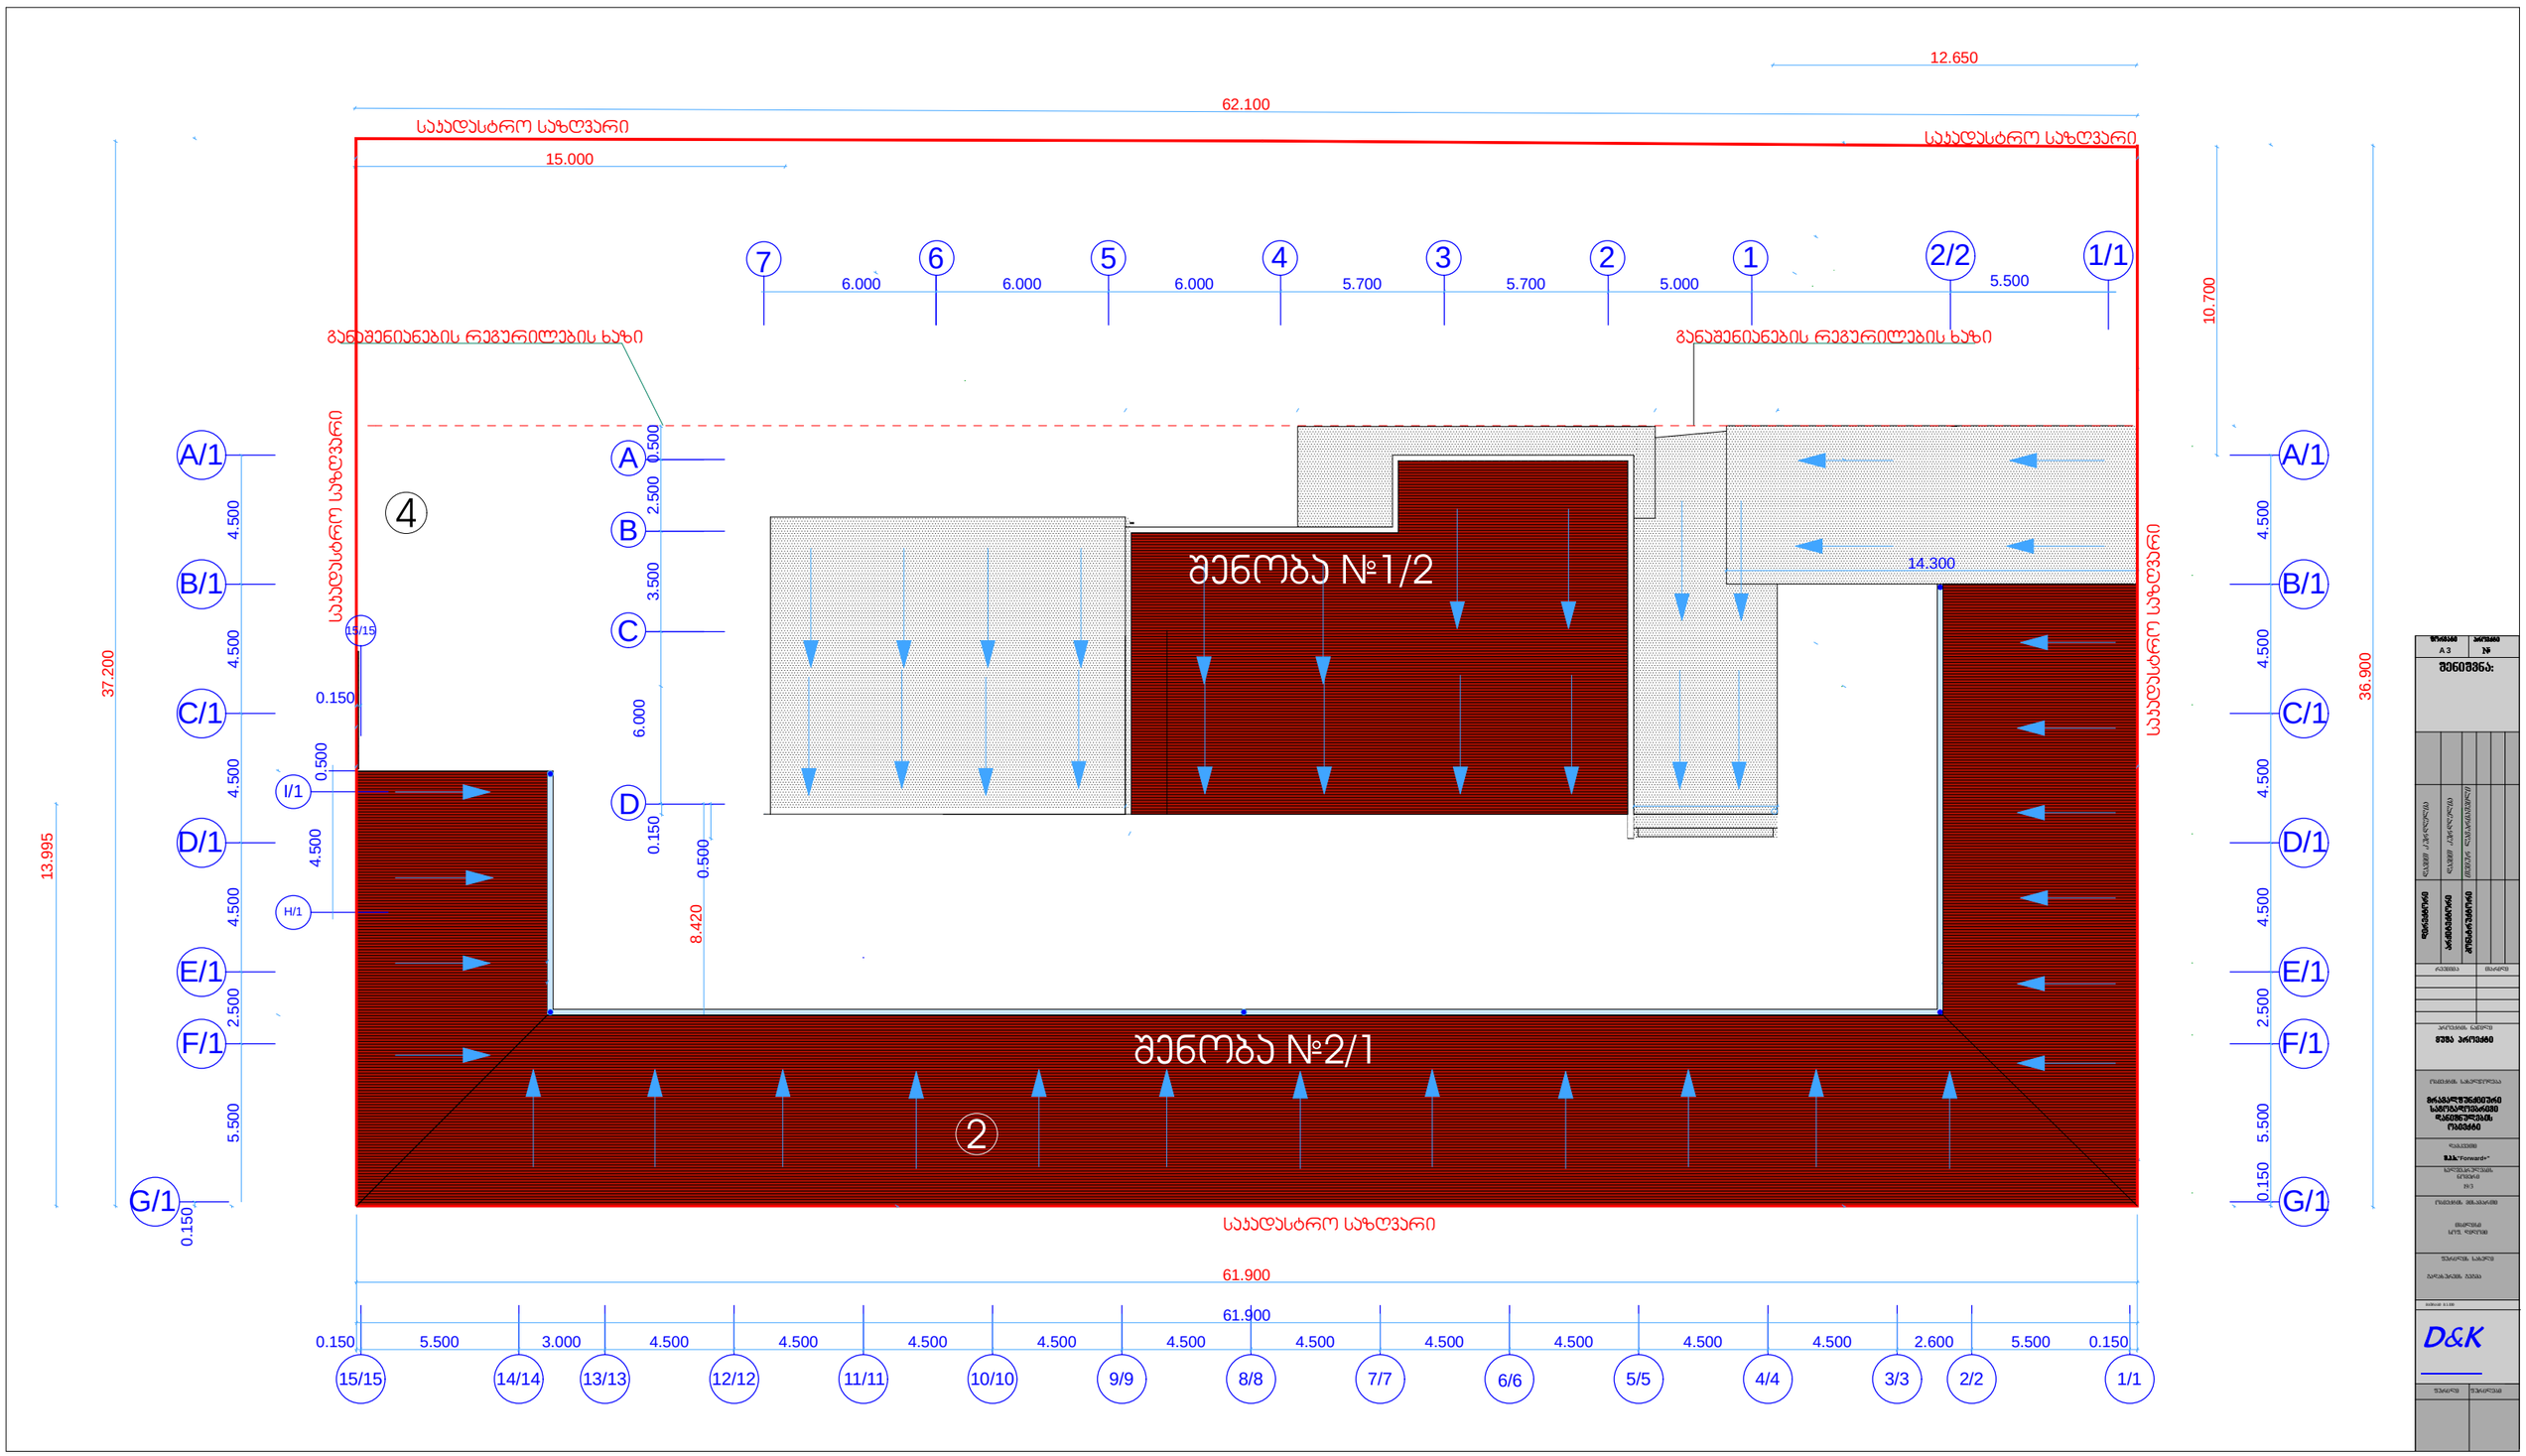
12.650
62.100
საკადასტრო საზღვარი
15.000
საკადასტრო საზღვარი
7
6.000
6
6.000
5
6.000
4
5.700
3
5.700
2
5.000
1
2/2
5.500
1/1
10.700
განაშენიანების რეგულირების ხაზი
განაშენიანების რეგულირების ხაზი
A/1
B/1
C/1
D/1
E/1
F/1
G/1
4.500
4.500
4.500
4.500
2.500
5.500
37.200
13.995
0.150
0.500
2.500
3.500
6.000
0.150
0.500
8.420
I/1
H/1
15/15
4
შენობა №1/2
14.300
შენობა №2/1
2
საკადასტრო საზღვარი
36.900
0.150
61.900
61.900
0.150
5.500
3.000
4.500
4.500
4.500
4.500
4.500
4.500
4.500
4.500
4.500
2.600
5.500
0.150
15/15
14/14
13/13
12/12
11/11
10/10
9/9
8/8
7/7
6/6
5/5
4/4
3/3
2/2
1/1