
ჭრილი I-I მ. 1:100
შენობის მაქსიმალური სიმაღლის განსაზღვრა

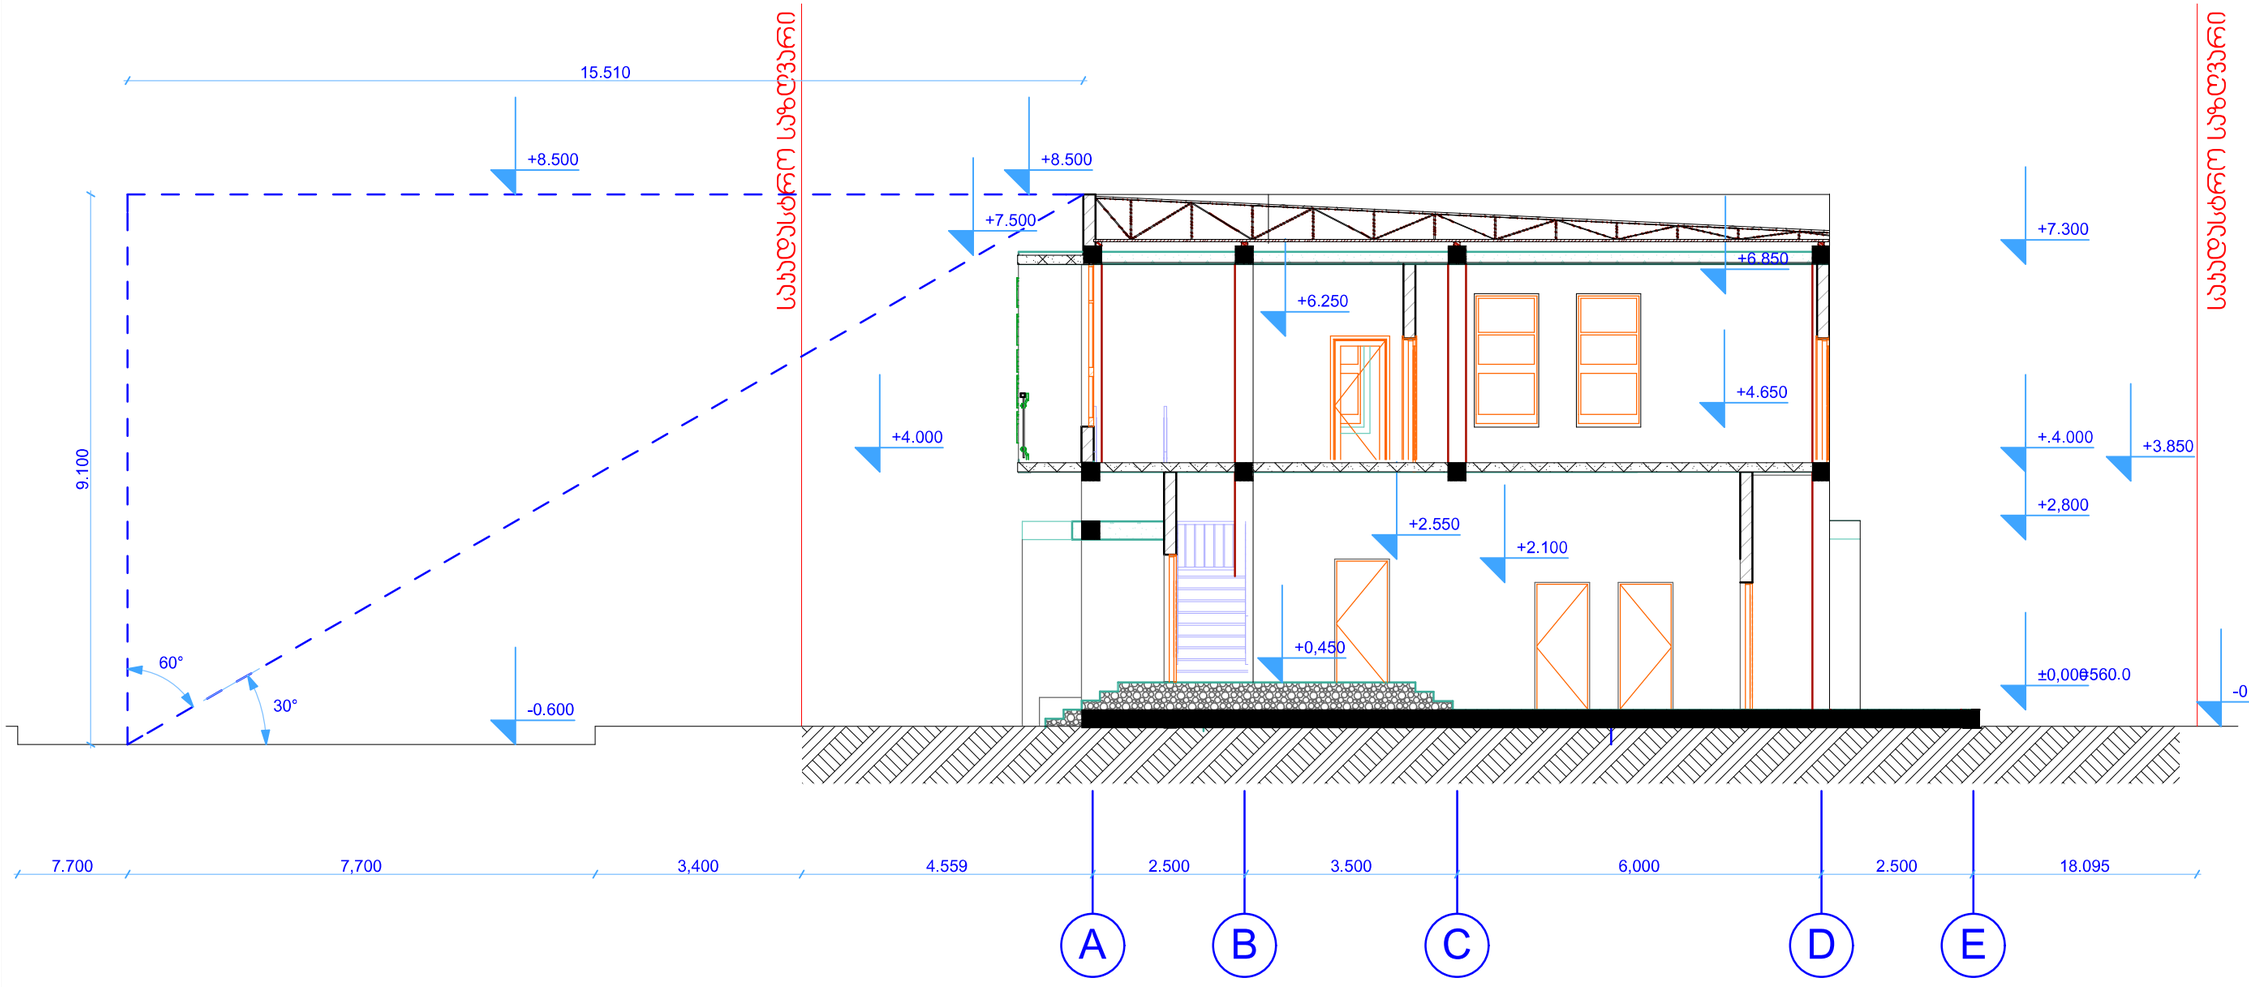

შენიშვნა:
შენობის მაქსიმალური სიმაღლის გაანგარიშების სქემიდან გამომდინარე ირკვევა, რომ L=15.51 მ. Y=0.4 მ. შესაბამისად H=L/Y=38.7
საპროექტო შენობის ფასადის მაქსიმალური სიმაღლე = 8.5 მ. (0.00 ნიშნულიდან)
საპროექტო შენობის მაქსიმალური ნიშნული = 9.1 მ. (გზის ღერძის ნიშნულიდან)

ფორმატი	პროექტი
A 3	№

შენიშვნა:

დამკვეთი	არქიტექტორი	კონსტრუქტორი			

რევიზია	თარიღი

პროექტის ნაწილი
მუშა პროექტი

ობიექტის სახელწოდება
მრავალფუნქციური საზოგადოებრივი დანიშნულების ობიექტი

დამკვეთი
შ.პ.ს."Forward+"

ხელშეკრულების ნომერი
19/3

ობიექტის მისამართი
თბილისი სოფ. დიღომი

ფურცლის სახელი
ჭრილი I-I მ.1-100 შენობის მაქსიმალური სიმაღლის განსაღვრა

მასშტაბი მ.1:100

D&K

ფურცლი	ფურცლები