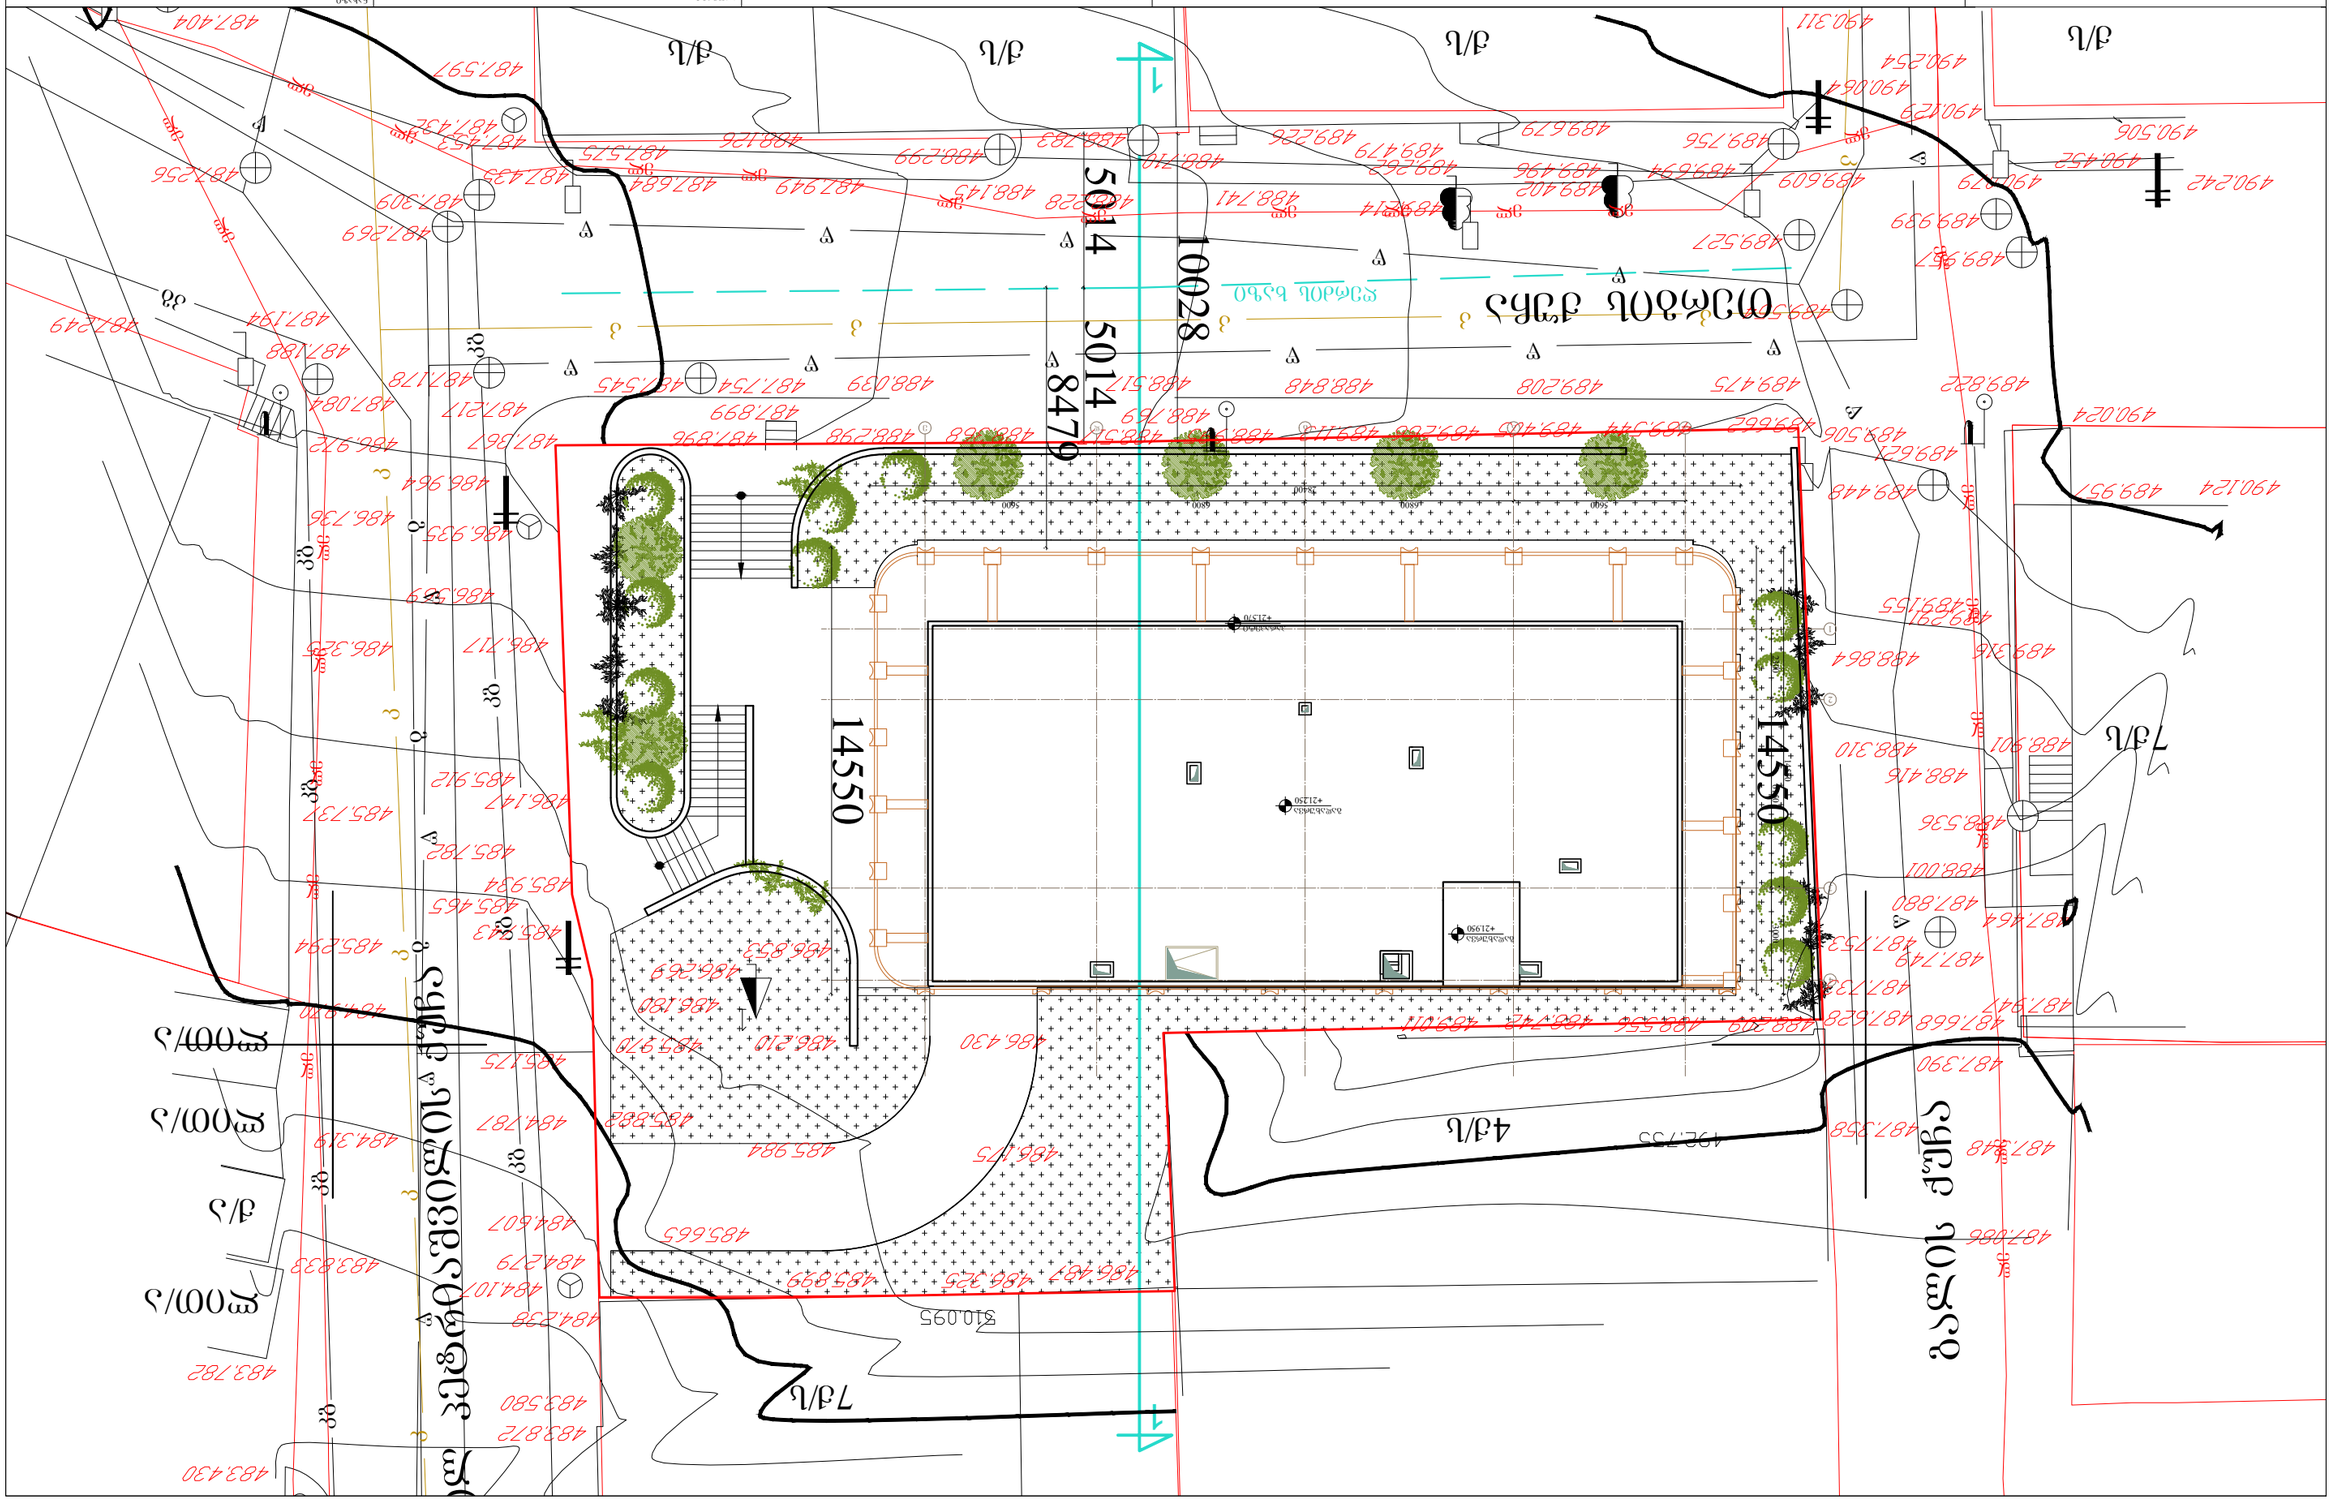

10028
5014 5014

1

1

g g g

kg kg kg kg kg

k

k
k
k
k
k

k k k k k

კგ კგ კგ კგ 7ქ/ს 7ქ/ს 4ქ/ს ქ/ს ქ/ს ქ/ს ქ/ს ლით/ა ლით/ა ლით/ა ქ/ა

w
w

w
w
w
w
w

w

w
w
w
w
w
w
w

w w w w

გალის ქუჩა

თერგის ქუჩა

ასილ პეტრიაშვილის ქუჩა ელ ელ ელ ელ ელ ელ

el el
el
el

el el el el

el el

el el el el el
el
el

el

el 5600 6800 6800 5600

2300 6150 3000

a b g d e

1

2

3

4

+21.250 გადახურვა

+21.950 გადახურვა 28400

14550

+21.570 პარაპეტი

14550

14550 ღერძის ხაზი

8479 ა-040 პროექტის ნომერი ფურცელი მასშტაბი ფორმატი თარიღი

A3 NAnaxazi პროექტი 001 ფაილის სპეც. DWG Petapi სქემატური პროექტი თარიღი ნომერი რევიზია აღწერა პროექტის არქიტექტორი ელენე ბერიძე საპროექტო გუნდი პროექტის არქიტექტორი პროექტის არქიტექტორი პროექტის არქიტექტორი ნიკოლიოზ ჩხაიძე ელენე პაპიაშვილი ელისაბედ ხუნდაძე მრავალბინიანი საცხოვრებელი სახლი თერგის ქუჩაზე პროექტის არქიტექტორი ცია ოქროპირიძე გაფრთხილება! წინამდებარე დოკუმენტი წარმოადგენს "ნეო-Aa" - ს საკუთრებას. მისი ნებისმიერი ფორმით (მთლიანად ან ნაწილობრივ) გამრავლება, კოპირება ან გავრცელება "ნეო-ა" - ს წერილობითი ნებართვის გარეშე იკრძალება. ნახაზები გამიზნულია მხოლოდ კონტრაქტორებისათვის არქიტექტურული ინფორმაციის მისაღებად, მისი გამოყენება არ შეიძლება არცერთ სხვა პროექტში. ზომები უნდა გადამოწმდეს სამშენებლო მოედანზე კონტრაქტორის მიერ. ნახაზი დაბრუნებული უნდა იქნას მოთხოვნისამებრ. 1:200 10.10.2023 სიმაღლის განსაზრვრების სქემა გენგეგმა

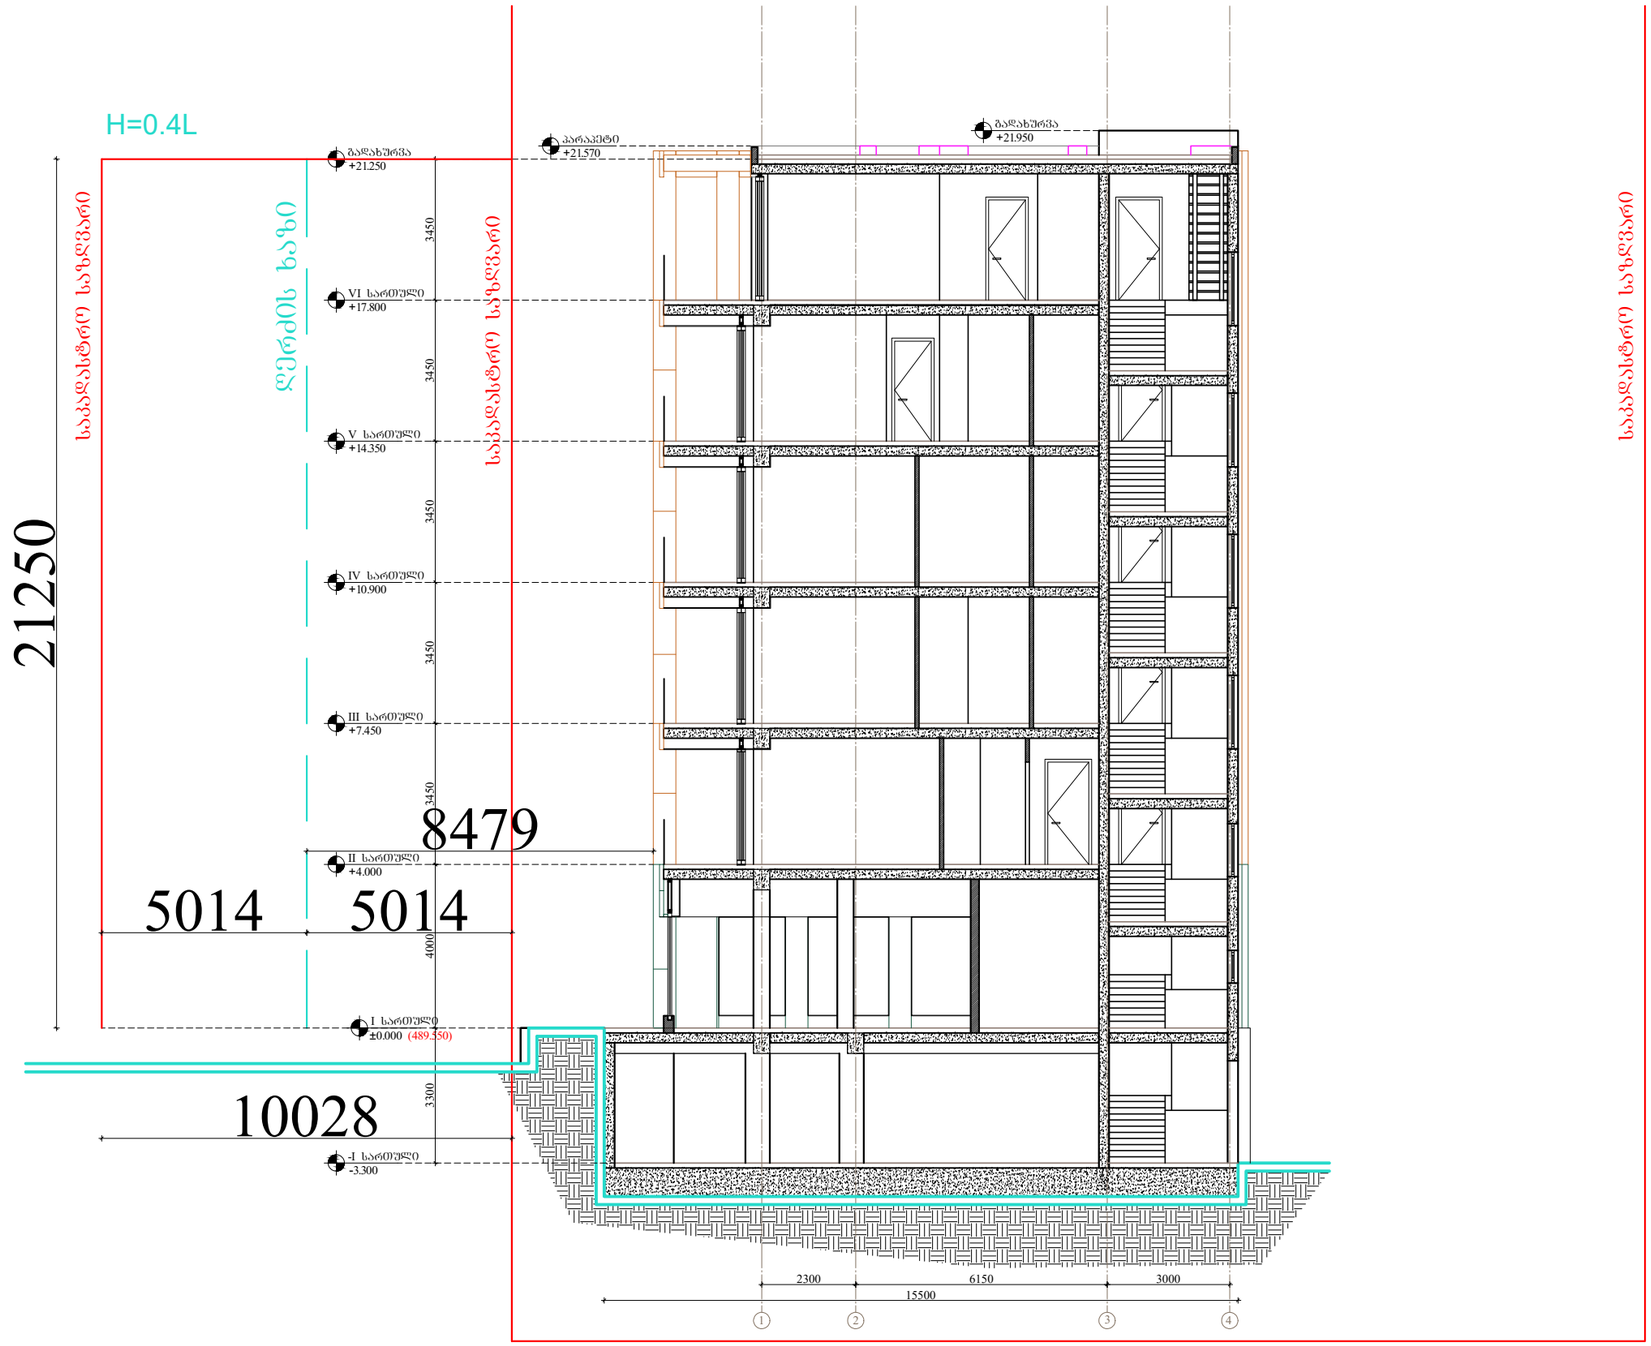

ARCHITECTURE
NEO-A
CONSULTING

გაფრთხილება!
ᲕᲘᲜᲐᲛᲓᲔᲚᲐᲠᲔ ᲓᲝᲙᲣᲛᲔᲜᲢᲘ ᲬᲐᲠᲛᲝᲐᲓᲒᲔᲜᲡ
"ნეო- ა" - ს საკუთრებას. მისი ნებისმიერი ფორმით (მთლიანად ან ნაწილობრივ) გამრავლება, კოპირება ან გავრცელება
"ნეო-ა" - ს წერილობითი ნებართვის გარეშე იკრძალება.

ნახაზები გამიზნულია მხოლოდ კონტრაქტორებისათვის არქიტექტურული ინფორმაციის მისაღებად, მისი გამოყენება არ შეიძლება არცერთ სხვა პროექტში. ზომები უნდა გადამოწმდეს სამშენებლო მოედანზე კონტრაქტორის მიერ. ნახაზი დაბრუნებული უნდა იქნას მოთხოვნისამებრ.

საპროექტო ბიწდი		პროექტი	მრავალბინიანი საცხოვრებელი სახლი თერგის ქუჩაზე	ნახაზი	სიმაღლის განსაზღვრების სქემა ჭრილი 1-1
პროექტის არქიტექტორი	ნიკოლოზ ჩხაიძე				
პროექტის არქიტექტორი	ელენე პაპიაშვილი	რევიზია		მასშტაბი	ფორმატი	თარიღი
პროექტის არქიტექტორი	ელისაბედ ხუნდაძე	თარიღი	ნომერი	ახლება	1:150	A3	10.10.2023
პროექტის არქიტექტორი	ცისა ოქროპირიძე				ფაილის სახე:	DWG
პროექტის არქიტექტორი	ელენე ბერიძე				პროექტის ნომერი	001	შენიშვნები
					ეტაპი	სქემატური პროექტი	ა-041