
საპროექტო დოკუმენტაცია
არქიტექტურული ნაწილი
გენგეგმა

მიწის ნაკვეთის ტოპოგრაფიული ასომვითი ნახაზი

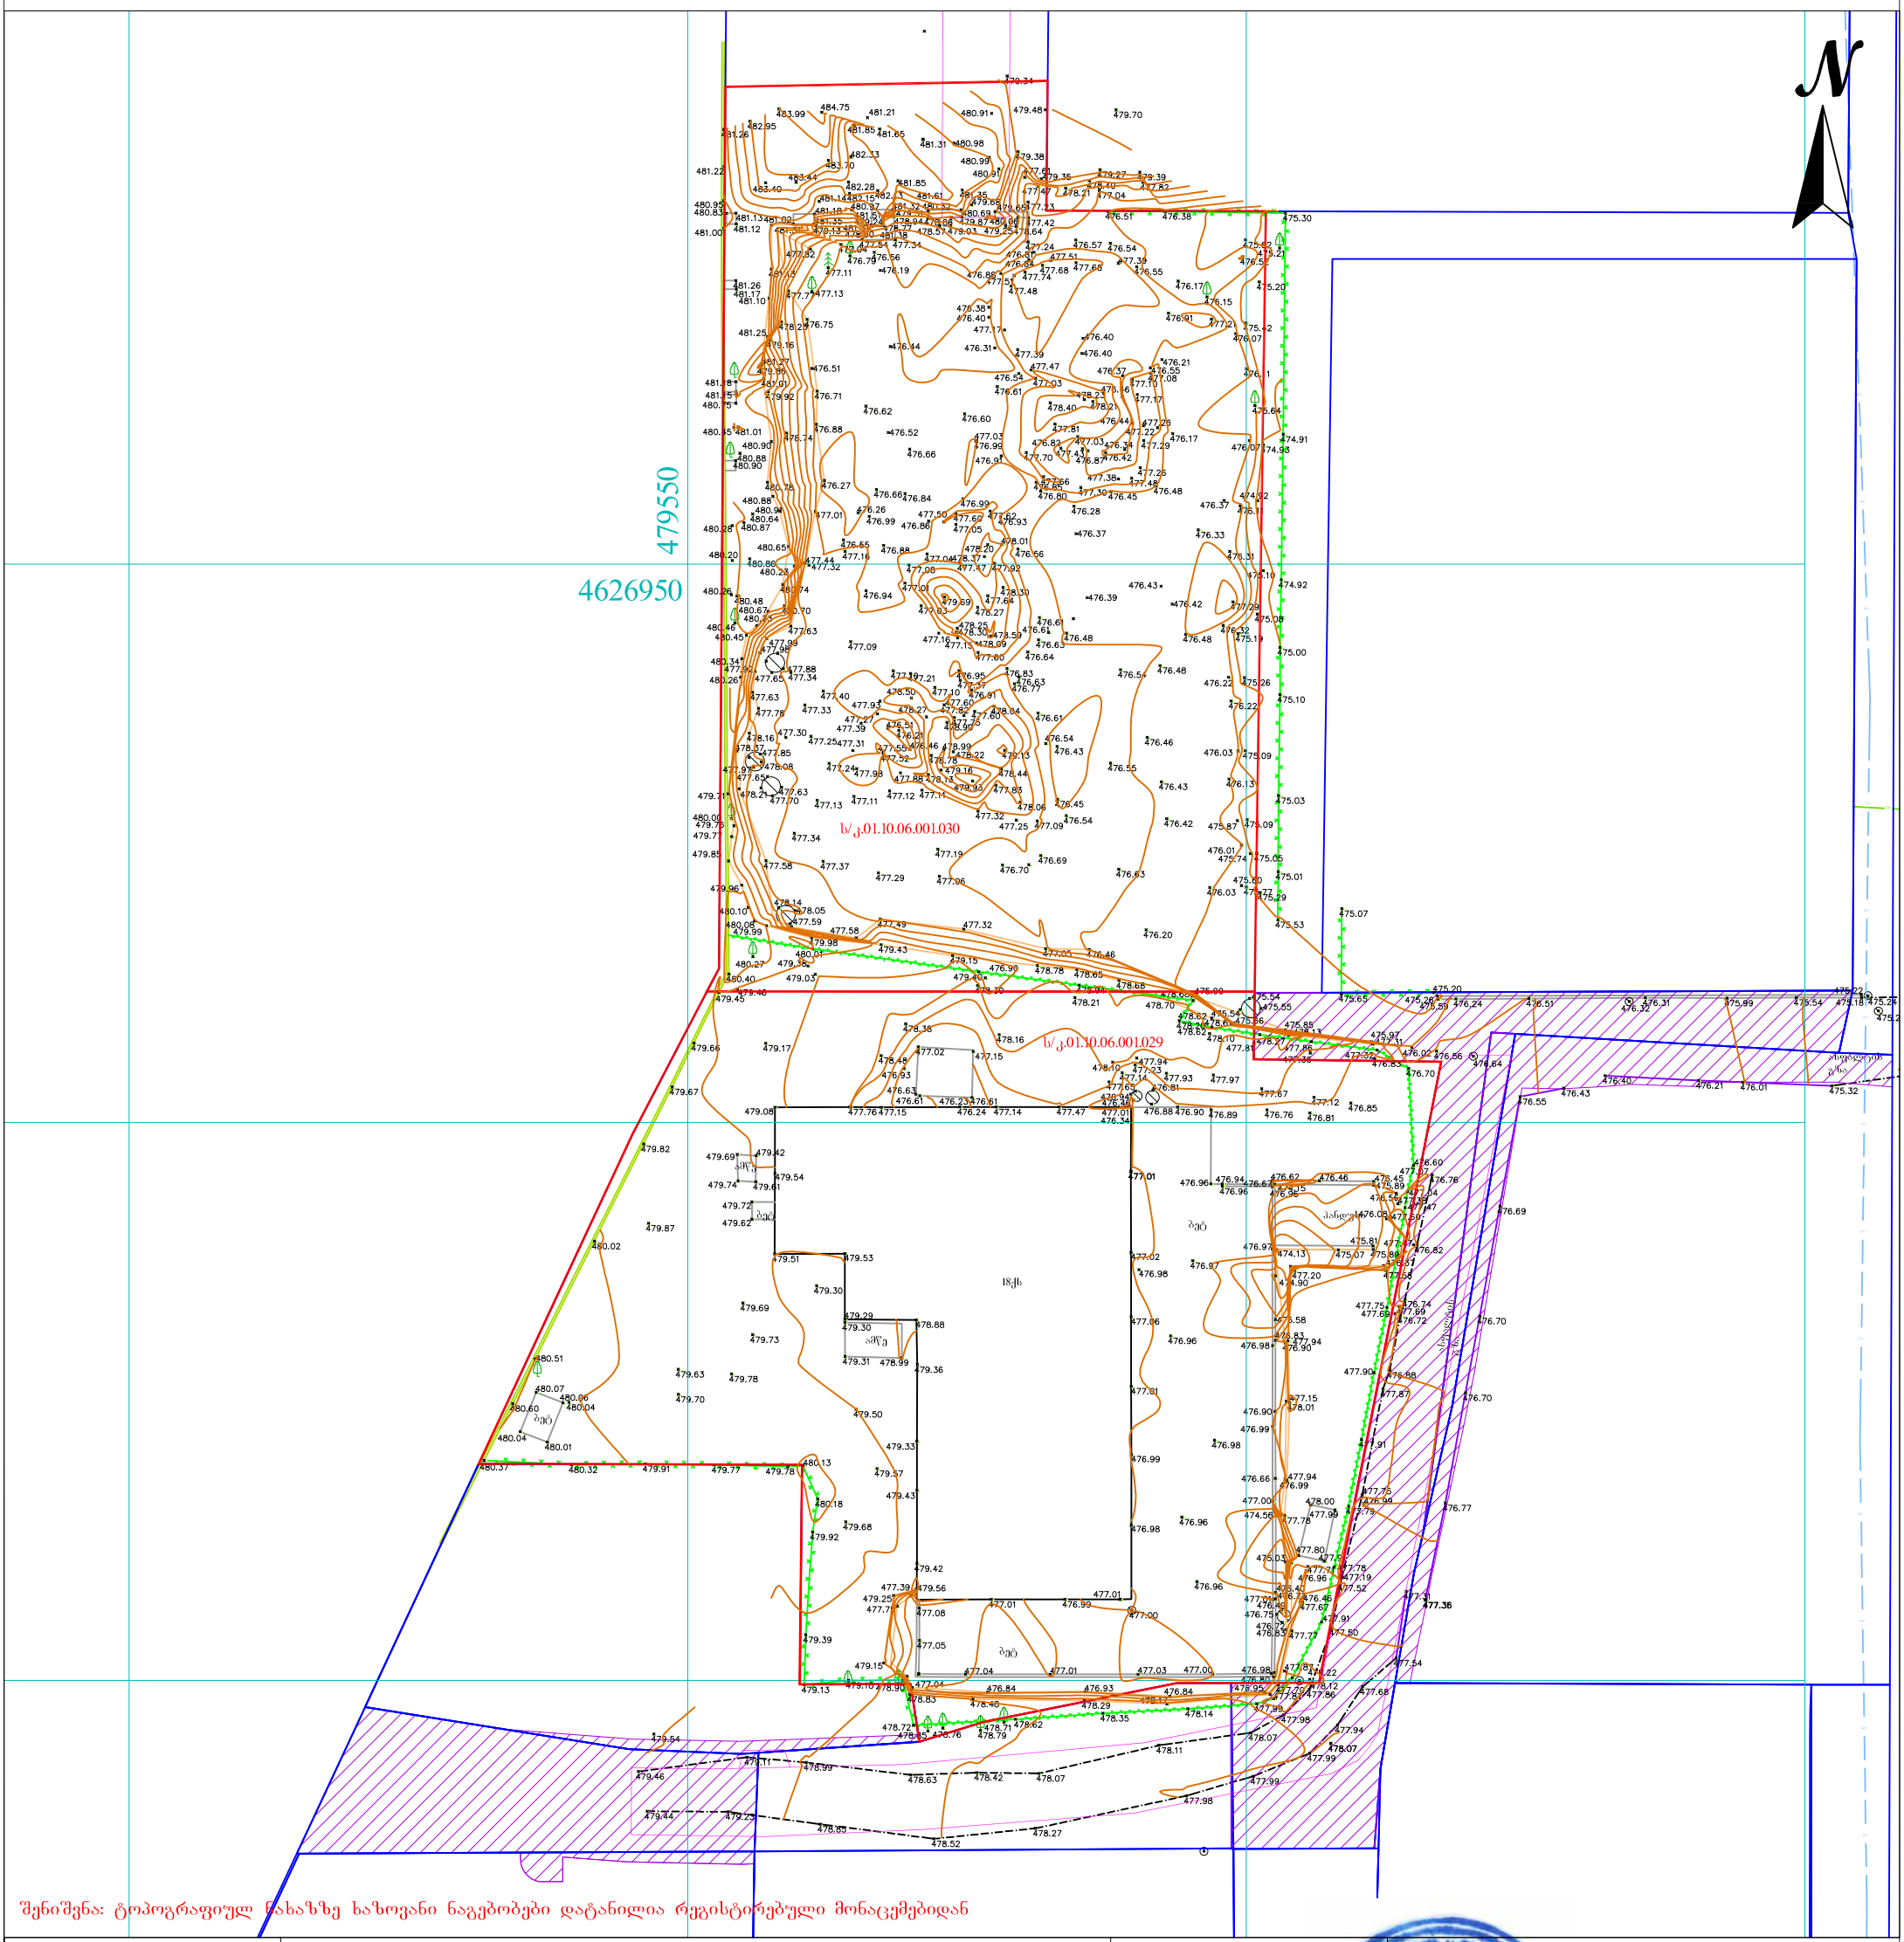

შენიშვნა: ტოპოგრაფიულ ნახაზზე ხაზოვანი ნაგებობები დატანილია რეგისტრებული მონაცემებიდან

პირობითი აღნიშვნები	შენიშვნა: მიწის სამუშაოები შეათანხმეთ შესაბამის კომუნიკაციის წარმომადგენლებთან				პროექცია UTM 38N საკოორდინატო სისტემა WGS 84	შპს „ორიონი"	Ltd"orioni"
მიწისქვეშა კომუნიკაციები	ნაკვეთის საზღვარი	ბუჩქი	ცოცხალი ღობე	ღობე		ქ. თბილისი, მტკვრის ქუჩა №4	მობ: +995 557-51-51-15 orionimirza@gmail.com
კანალიზაცია	შენობა	გაზონი	ხეების რიგი	ბორდიური		დირექტორი	მ. ცინცაძე
დენის კაბელი	არკა	სამეთვალყურეო ჭები	ტრანსფორმატორი	ბეტონი		კომპ. ცხრილების ოპერატორი	ზ. ცინცაძე
გაზის მილი	ფარდული	ძეგლი	რადიო ან ტელე ანძა	კედელი		მისამართი	
წყლის მილი	კიბე	შადრევანი	ლამპიონები	საყრდენი კედელი		ქ. თბილისი, პეტრე იბერის ქუჩა №22ა, ს/კ.01.10.06.001.029; ქ. თბილისი, პეტრე იბერის ქუჩა №22ბ, ს/კ.01.10.06.001.030	
კავშირგაბმულობა	ფოთლოვანი ხე	ონკანი	ელექტრო ბოძი	ბილიკი			
	წიწვოვანი ხე	წყარო ან ჭა	რკინიგზა	გზის კონტური			
	ხეხილის ხე	ბენზინგასამართი სადგური	იზოჰიფსი	ფლატე			
	პალმა	მაღალი ძაბვის გადამცემი	მთავარი იზოჰიფსი	წყლის კონტური		A-3	მაშტაბი 1:500	25.07.2023

1:500 | ფორმატი : **A-1**

ექსპლიკაცია

- საკადასტრო საზღვარი
- მიმდინარე საკადასტრო საზღვარი
- განსაზღვრულმიწა საკადასტრო მანძილი
- ცდომილებების ხაზობრივი ნიშნული 120%.
- ცდომილების ხაზობრივი ნიშნული 60%.
- საკურორტო ზონები
- სასუფთაო ზონები
- შენარჩუნებული ხეები

ა-ბლოკი

№3	სც-2
	ფდნ-5
საერთო: 72,5 მ2	
საშუალო: 3,7 მ2	
ჯამი: 76,2 მ2	

- EXIT — გასასვლელის გადაადგილების ნიშანი
- გასასვლელის EXIT — გასასვლელის ნიშანის განთავსების ადგილი.
- სახანძრო ფიფქაკი
- საკაბელები ხმოვანი გაგების საკომუნიკაციო სისტემა
- ავარიული განათება
- საევაკუო განათება
- ორმხრივი კავშირის სისტემა
- სახანძრო მისაერთებელი
- კვამლის ავტომატური ავტომრეში
- ხელის დეტექტორი

მოძრავი ატკაპის ნიშნული
კომპლექსის ნული ნიშნული

±0.00 = +458.77 | +0.10 = +458.87

აბსოლუტური ნული

ჯრ. დასახელება

მრავალფენიანი საცხოვრებელი სახლი
ს.ა. 01.72.14.036.740


დამკვეთი/მემწარმველობელი

კონტაქტორი	ა.ბაქრაძე	
მეპატრონე	ა.ბაქრაძე	

ნახაზის დასახელება

გენგეგმა

3

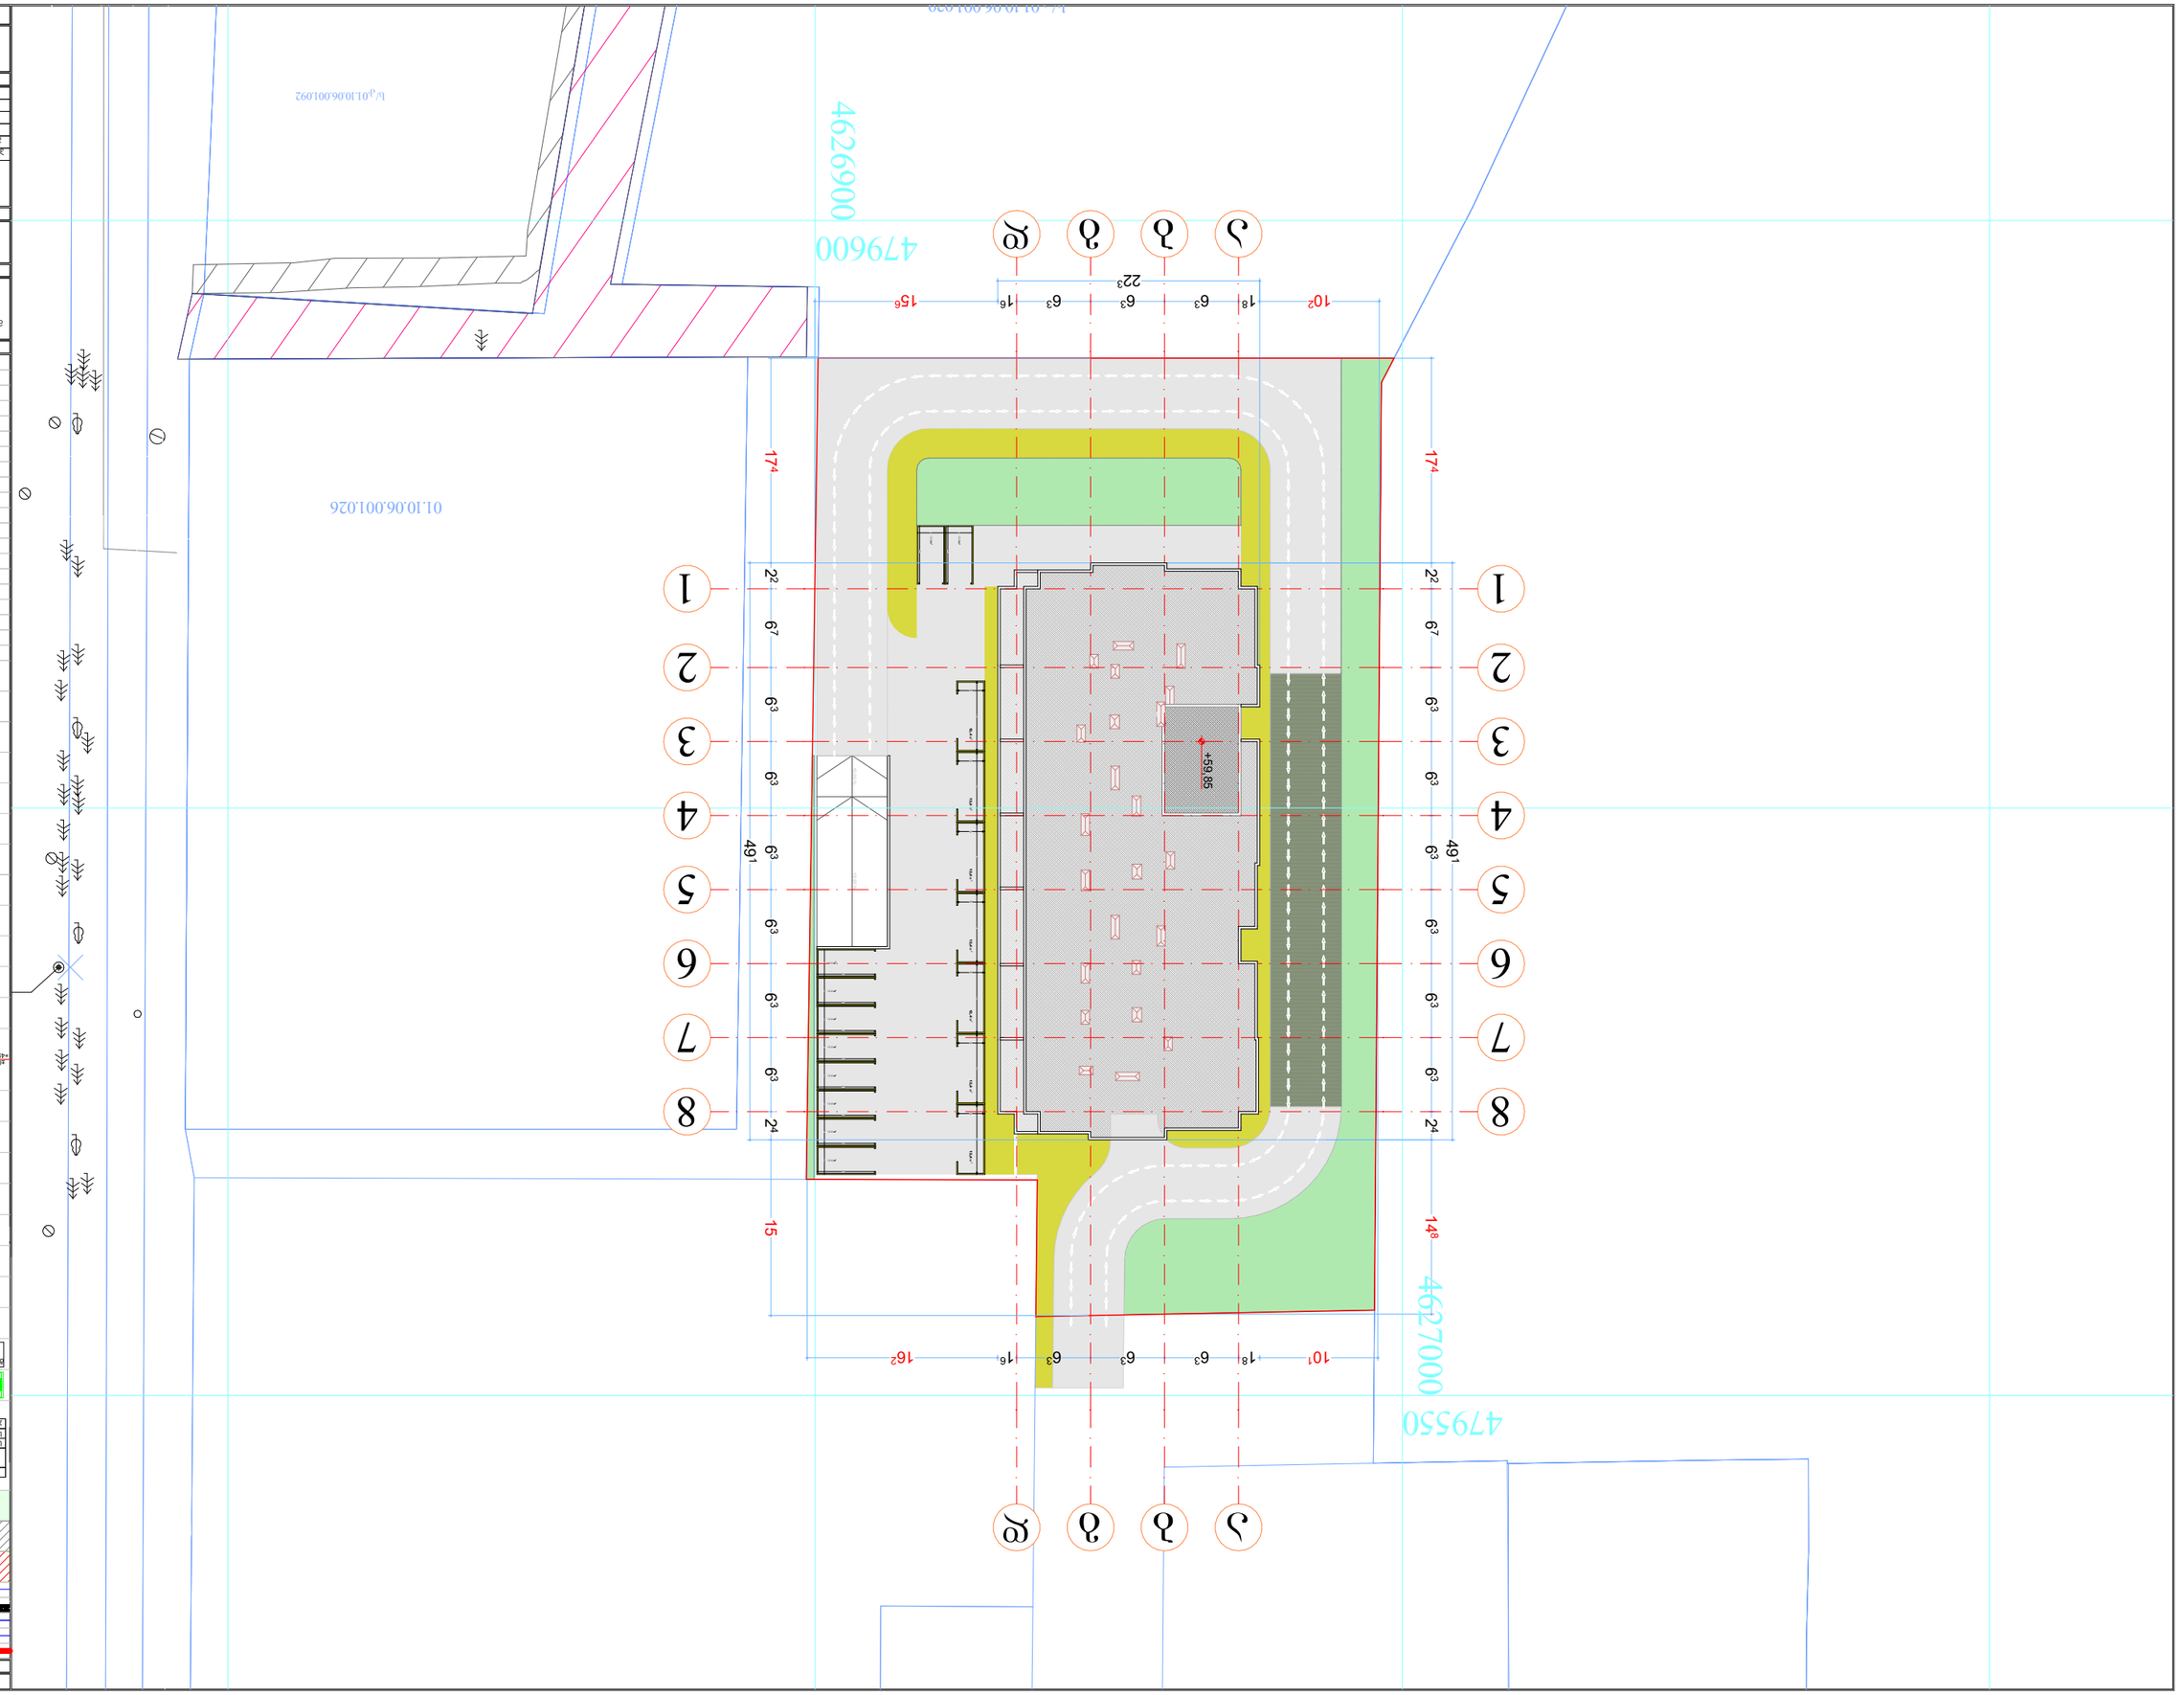
4626900
4796000
4627000
4795500
01.10.06.001.026
+59.85
1
2
3
4
5
6
7
8
ა
ბ
გ
დ
10²
18
63
22³
15⁶
17⁴
22
67
63
49¹
14⁸
15
16²
10¹
16⁵