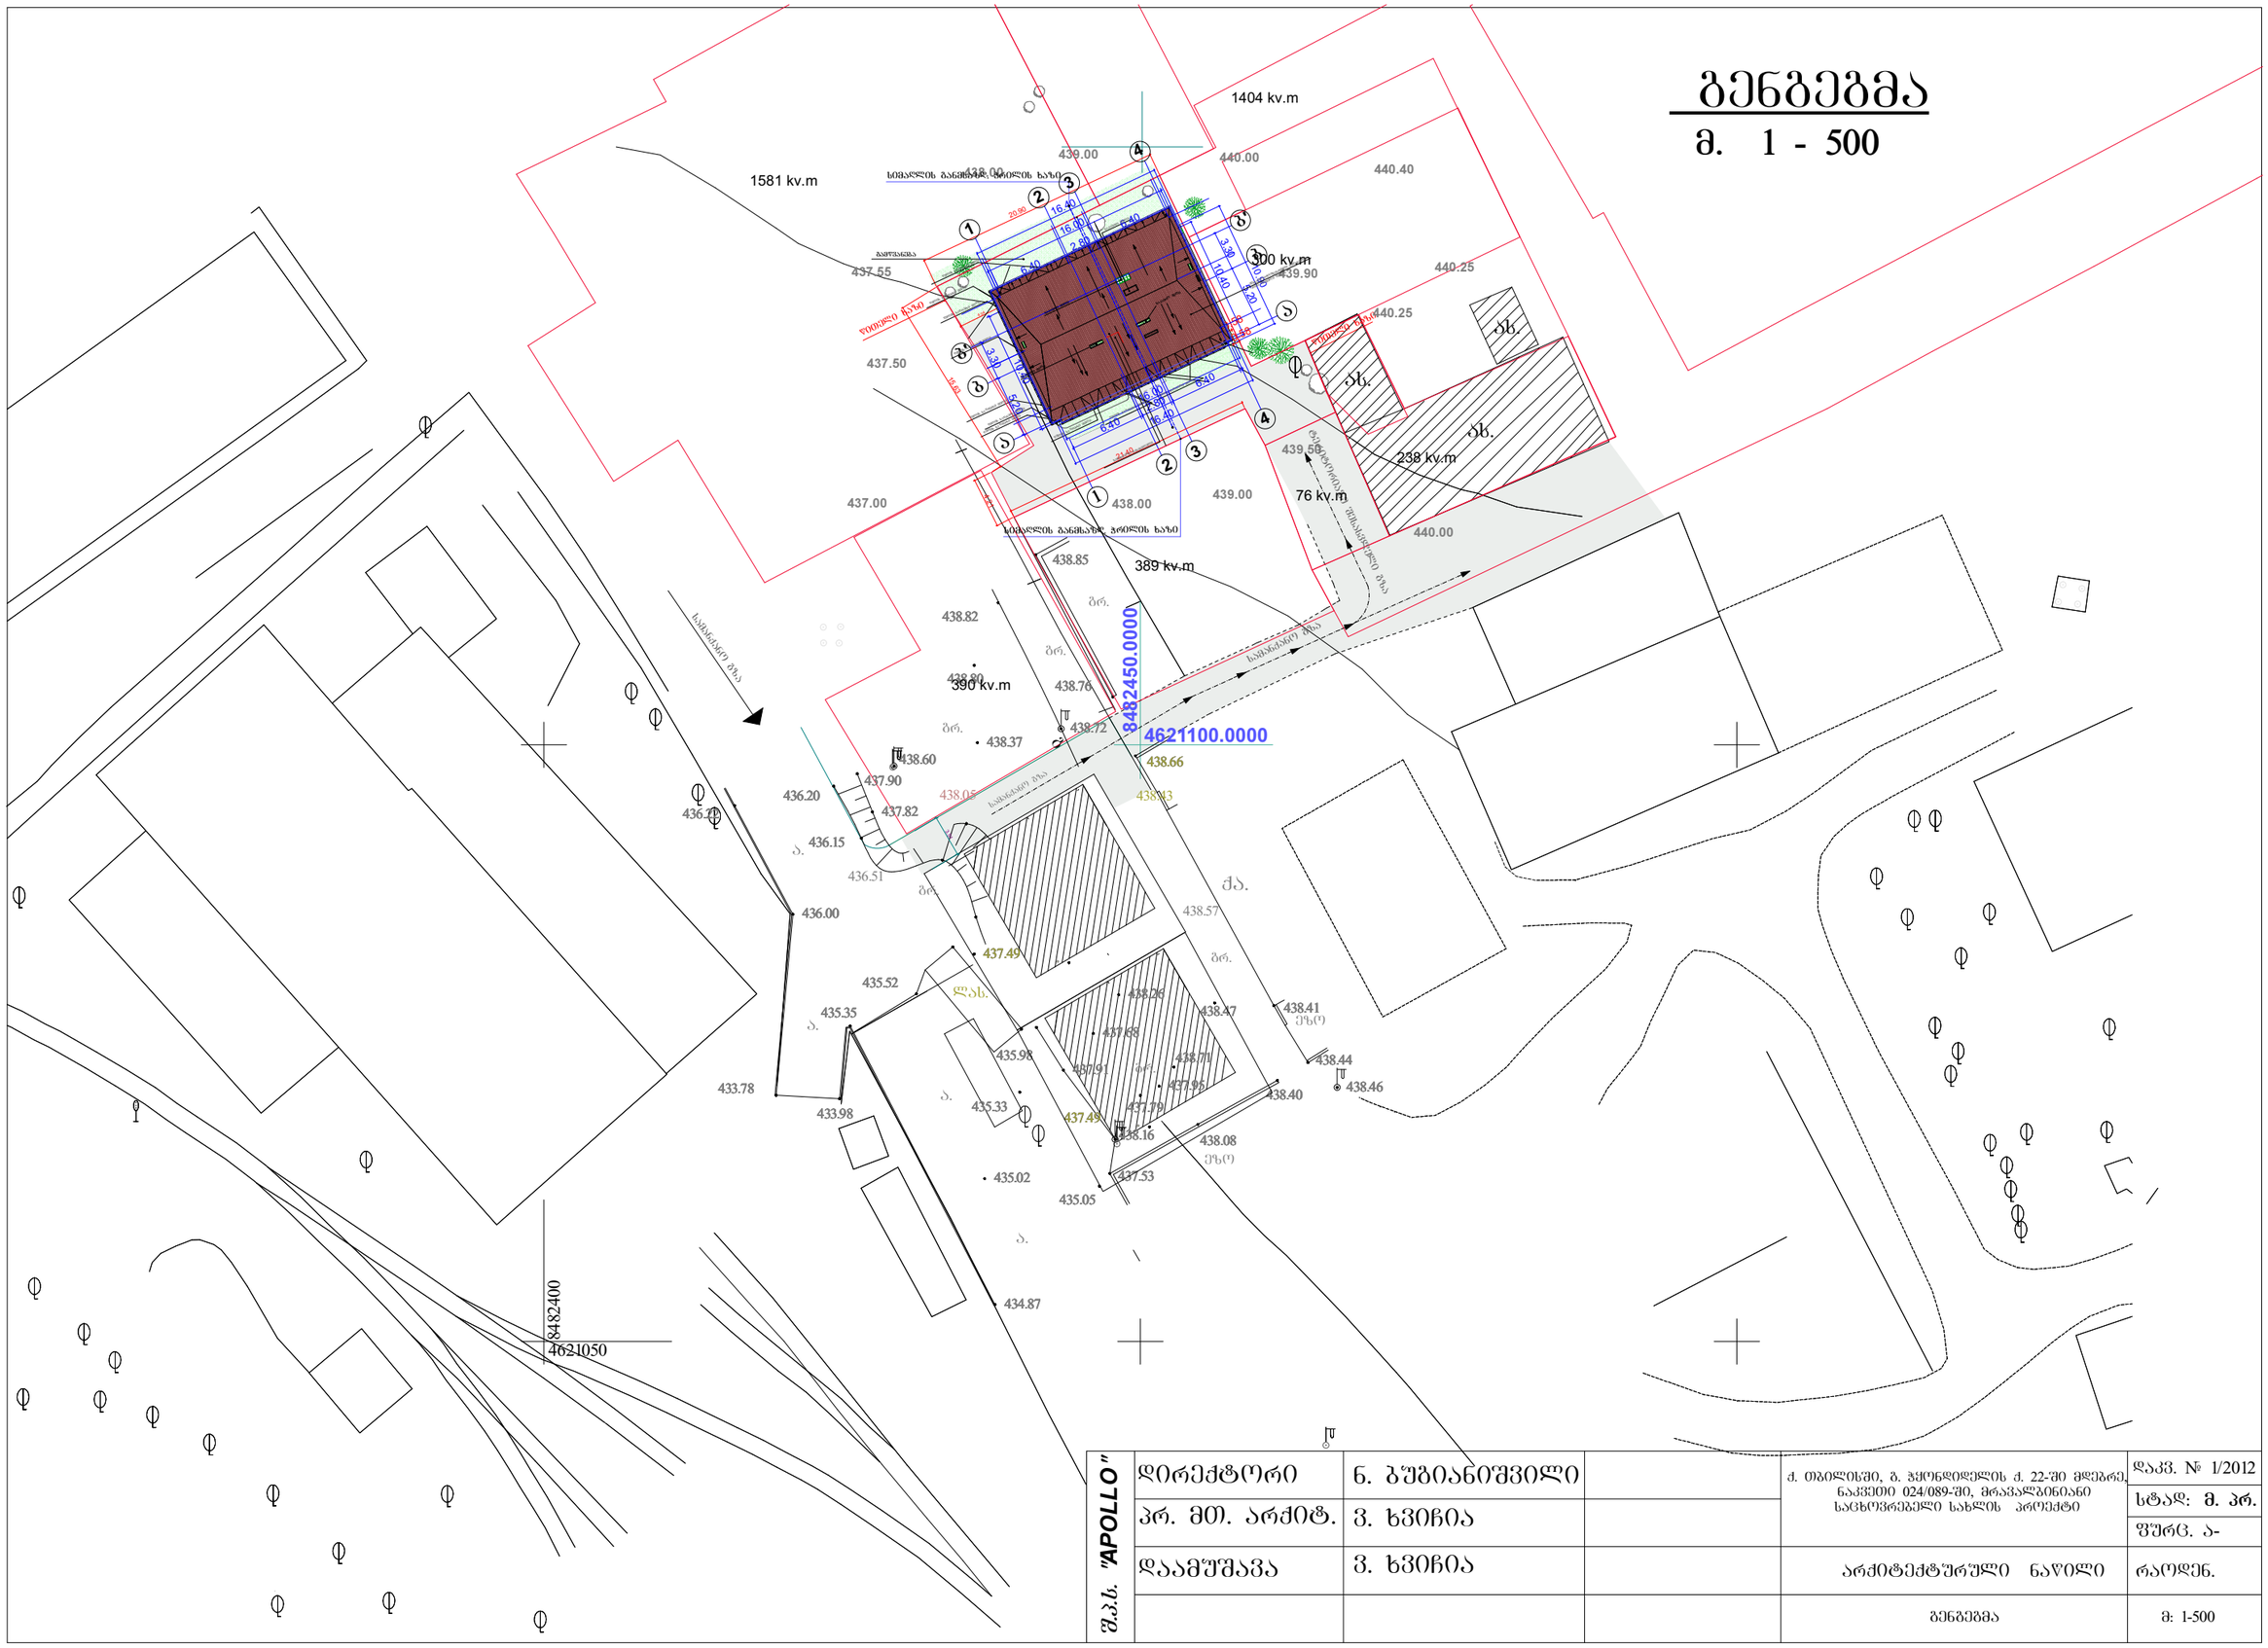

შ.პ.ს. "APOLLO"	დირექტორი	ნ. ბუბიანიშვილი		ქ. თბილისში, ბ. ჯყონდიდელის ქ. 22-ში მდებრე, ნაკვეთი 024/089-ში, მრავალბინიანი საცხოვრებელი სახლის პროექტი	დაკვ. № 1/2012
	პრ. მთ. არქიტ.	ვ. ხვიჩია			სტად: მ. პრ.
					შურც. ა-
	დაამუშავა	ვ. ხვიჩია		არქიტექტურული ნაწილი	რაოდენ.
				ბენბეგმა	მ: 1-500