ქალაქ თბილისის მუნიციპალიტეტის საჯარო სამართლის იურიდიული პირი – ქალაქ თბილისის მუნიციპალიტეტის ტრანსპორტისა და ურბანული განვითარების სააგენტო

წერილის ნომერი: **16-01231252397**
თარიღი: **05/05/2023**

ადრესატი: გიორგი კახაძე
პირადი ნომერი: 01024084814
მისამართი: თბილისი ზ.ფანასკერტელ-ციციშვილის ქ. N 9 ბ. 78

ბატონო გიორგი,

ქალაქ თბილისის მუნიციპალიტეტის სსიპ - ქალაქ თბილისის მუნიციპალიტეტის ტრანსპორტისა და ურბანული განვითარების სააგენტომ განიხილა თქვენი, 2023 წლის 2 მაისის № 01231224195-16 განცხადება, რომელთან დაკავშირებითაც გაცნობებთ შემდეგს:

დაკმაყოფილდეს 2023 წლის 2 მაისის № 01231224195-16 განცხადება და შეთანხმდეს ქალაქ თბილისში, ქუჩა ჩარგალი , N 73 ; ქალაქი თბილისი , ქუჩა ჩარგალი , N 73 , მიმდებარედ (ნაკვეთი 01/027)-ში არსებულ მიწის ნაკვეთზე (საკადასტრო კოდი: 01.12.06.001.091) საგზაო მოძრაობის ორგანიზების სქემა თანდართულ ბმულზე არსებული დანართის შესაბამისად.

ასევე გაცნობებთ, რომ საჭიროების შემთხვევაში, სსიპ ტრანსპორტისა და ურბანული განვითარების სააგენტო იტოვებს უფლებამოსილებას, მოითხოვოს სამუშაოების პერიოდში არსებული სიტუაციის საგზაო მოძრაობის ორგანიზების სქემის ალტერნატიული ვარიანტის წარმოდგენა.

სამუშაოების მიმდინარეობის პერიოდში, საგზაო მოძრაობის ორგანიზების დროებითი სქემის მიხედვით გათვალისწინებული საგზაო ნიშნები უნდა განთავსდეს მოძრავ დგარზე, რათა არ დაზიანდეს მიმდებარე ტერიტორიაზე არსებული ინფრასტრუქტურა.

იმ შემთხვევაში, თუ სამუშაოებისათვის საჭირო დროებითი და არსებული საგზაო ნიშნები ეწინააღმდეგება/ხელს უშლის ერთმანეთს, საჭიროა უკვე არსებული საგზაო ნიშნები შეიფუთოს, ხოლო სამუშაოს დასრულებისთანავე დემონტაჟი უნდა გაუკეთდეს დროებით დამონტაჟებულ საგზაო მოძრაობის ორგანიზების ტექნიკურ საშუალებებს და ქუჩის სავალი ნაწილი (ყველა შეფუთული ნიშნის ჩათვლით) მოყვანილი იქნას პირვანდელ მდგომარეობაში.

დამატებით გაცნობებთ, რომ თუ მშენებლობის პერიოდში, საპროექტო ტერიტორიის მიმდებარედ, ხორციელდება სხვა სამშენებლო სამუშაოები და დროებითი საგზაო ნიშნები, რომლებიც განთავსებულია სხვა, ნებართვის მქონე, შემსრულებელი კომპანიის მიერ და კვეთს/ეწინააღმდეგება თქვენს მიერ დასამონტაჟებელ საგზაო ნიშნებს, დროებითი საგზაო ნიშნები დაიტანოთ საჭიროებისამებრ და აუცილებლობის

შემთხვევაში, სამუშაოები განახორციელოთ უკვე განთავსებული დროებითი საგზაო ნიშნების გამოყენებით. ხოლო, სხვა შემსრულებლის მიერ, სამუშაოების დასრულებისა და ნიშნების დემონტაჟის შემთხვევაში, უზრუნველყოთ თქვენი საგზაო ნიშნების სრულად მოხსნა, მოცემული პირობების შესაბამისად.

საგზაო მოძრაობის ორგანიზების სქემის ცვლილება საჭიროებს შეთანხმებას სააგენტოსთან.

გადაწყვეტილების გასაჩივრება, დაინტერესებული მხარის მიერ, შესაძლებელია ამ გადაწყვეტილების გაცნობიდან ერთი თვის ვადაში ქალაქ თბილისის მუნიციპალიტეტის მერთან (მისამართი: ჟ. შარტავას ქუჩა N7) კანონმდებლობით დადგენილი წესით.

დანართი: სსიპ - ტრანსპორტისა და ურბანული განვითარების სააგენტოს მიერ შეთანხმებული საგზაო მოძრაობის ორგანიზების სქემები იხილეთ თანდართულ ბმულზე :

https://cloud.tbilisi.gov.ge/index.php/s/R9BLpiezgYLVHJR

პატივისცემით,

გამოყენებულია კვალიფიციური
ელექტრონული ხელმოწერა/
ელექტრონული შტამპი

ვიქტორ წილოსანი

სააგენტოს უფროსი

საქართველოს შინაგან საქმეთა სამინისტროს
საპატრულო პოლიციის დეპარტამენტი

MINISTRY OF INTERNAL AFFAIRS OF GEORGIA
PATROL POLICE DEPARTMENT

MIA 1 23 01290775

08/05/2023

მოქ: პაკელიანი ბაგრატ
თბილისი, სოხუმი ი.ჭავჭავაძის ქ. N 50
თქვენს 2023 წლის 05 მაისი განცხადებაზე

ასლი: შსს საპატრულო პოლიციის დეპარტამენტის
ქ. თბილისის მთავარ სამმართველოს

შსს საპატრულო პოლიციის დეპარტამენტში განხილულ იქნა თქვენი განცხადება, რომელშიც ითხოვთ ქ.თბილისში, ქუჩა ჩარგალი N 73 მიმდებარედ (ნაკვეთი 01/027)-ში არსებულ მიწის ნაკვეთზე (საკადასტრო კოდი: 01.12.06.001.091) სამშენებლო დამცავი ღობის მშენებლობის და საგზაო-სატრანსპორტო ინფრასტრუქტურის ნაკადების მიმართულების საგზაო მოძრაობის ორგანიზაციის წარმოდგენილი დროებითი და მუდმივი სქემების შეთანხმებას.

ვითვალისწინებთ რა, ს.ს.ი.პ. ტრანსპორტისა და ურბანული განვითარების სააგენტოს (05.05.23წ 16-01231252397) თანხმობას შსს საპატრულო პოლიციის დეპარტამენტი ითანხმებს (საგზაო მოძრაობის უსაფრთხოების კუთხით) წარმოდგენილ დროებითი და მუდმივი მოძრაობის ორგანიზაციის სქემებს და არ არის წინააღმდეგი განახორციელოთ აღნიშნული სამუშაოები შემდეგი პირობების დაცვით:

- ქვეითად მოსიარულეთა უსაფრთხოების მიზნით დამცავი ღობის ფარგლებში მოეწყოს ქუჩის სავალი ნაწილის მხრიდან ქვეითად მოსიარულეთა ბილიკი, ღობე გზის სავალი ნაწილის მხრიდან გადაიხუროს და ღამის საათებში განათდეს;
- სამშენებლო ობიექტზე მისასვლელი გზა (სამუშაოების განხორციელების პროცესში) აღიჭურვოს მოძრაობის რეგულირების ტექნიკური საშუალებებით შეთანხმებული სქემების შესაბამისად, ხოლო მიმდებარე ტერიტორიაზე არსებულ მოძრაოის ორგანიზების ტექნიკურ საშუალებებს გაუკეთდეს დროებით დემონტაჟი ან შეიფუთოს;
- საგზაო მოძრაობის რეგულირებისთვის და ფეხით მოსიარულეთა უსაფრთხო გადაადგილების მიზნით სამუშაოების მწარმოებლის მიერ გამოყოფილ იქნეს სპეც. ტანსაცმლით და ალმით აღჭურვილი საჭირო რაოდენობის თანამშრომელი;
- დაცული იქნას გზის სავალი ნაწილის სისაუფთავე, არ დაუშვათ სამშენებლო მასალისა და ტექნიკის გზის სავალ ნაწილზე განთავსება;

0190, თბილისი, ნოე რამიშვილის ქ. №38
№38, Noe Ramishvili St. 0190, Tbilisi, Georgia
ტელ./Tel.: (+995 032) 2 41 42 42
ფაქსი/Fax: (+995 032) 2 41 85 02
E-mail: patrolinfo@mia.gov.ge

- სამუშაოების დასრულებისთანავე ფეხით მოსიარულეთა ბილიკი მოყვანილ იქნას პირვანდელ მდგომარეობაში, დროებითი მოძრაობის რეგულირების ტექნიკურ საშუალებებს გაუკეთდეს დემონტაჟი და გზის მიერთების ადგილები აღიჭურვოს მოძრაობის რეგულირების ტექნიკური საშუალებებით შეთანხმებული საგზაო მოძრაობის ორგანიზაციის სქემების შესაბამისად;
- სამუშაოების დაწყების შესახებ წინასწარ ეცნობოს ქ. თბილისის მუნიციპალიტეტის მერიის სსიპ ქონების მართვის სააგენტოს და შსს საპატრულო პოლიციის დეპარტამენტის სამორიგეო ნაწილს (241–85–04; 241–85–05).

მეორე ადრესატს: გთხოვთ, უზრუნველყოთ კონტროლის დაწესება წერილში მითითებულ პირობების შესრულებაზე და მოძრაობის რეგულირების ტექნიკური საშუალებების განთავსების მდგომარეობაზე. შეუსრულებლობის შემთხვევაში გაატარეთ ზომები საქართველოს ადმინისტრაციულ სამართალდარღვევათა კოდექსის 134 მუხლით გათვალისწინებული მოთხოვნების შესაბამისად.

დანართი: სქემა 1 ფაილად

საპატრულო პოლიციის დეპარტამენტი /
საორგანიზაციო სამმართველო / საგზაო მოძრაობის
ზედამხედველობის განყოფილება
განყოფილების უფროსი
ბარბაქაძე დავით

ჩარბალის ქ.

ვერანდის ქუჩა

ს/კ: 01.12.06.001.047

ს/კ: 01.12.06.001.080

მიწისქვეშა პარკინგზე ჩასასვლელი პანდუსი

-2.80 ნიშნულის მიწისქვეშა პარკინგი

ს/კ: 01.12.06.001.091

ორმხრივი მოძრაობა

1.7m 14.0m 2.5m

2.5m 5.0m

2.5m 6.0m

2.1m 14.0m 1.4m 2.5m

1.5m 8.0m 1.7m

2.5m 14.0m 2.5m

1.2m 2.5m 6.0m

2.5m 4.5m 14.0m 2.3m

4.5m 2.5m

P 7.4

8.6.1

2.1 4.1.4 5.19.2 5.19.1 2.3 5.19.1

2.3 5.19.1 5.19.2 5.19.1 4.1.5 5.19.1


4.1.5

ᲨᲛᲛ ᲙᲘᲠᲗᲐ ᲞᲐᲜᲓᲣᲡᲔᲑᲘᲡ ᲖᲝᲛᲔᲑᲘ

ექსპლიკაცია:

- ტროტუარი
- შშმ პირთა პანდუსი
- საავტომობილო გზა
- გამწვანება

კვეთი I-I

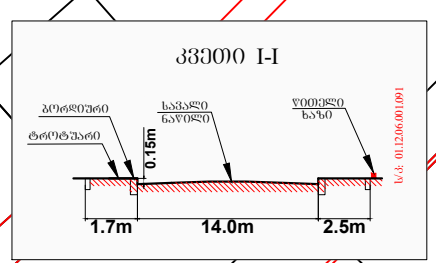

საგზაო ნიშნები:


2.1	1 - ცალი
2.3	2 - ცალი
4.1.4	1 - ცალი
4.1.5	1 - ცალი
5.19.1 5.19.2	6 - ცალი
7.4	1 - ცალი
8.6.1	1 - ცალი

ქალაქი თბილისი, ქუჩა ჩარბალი, N73; ქალაქი თბილისი, ქუჩა ჩარბალი, N73, მიმდებარედ (ნაკვეთი 01/027); ს/კ: 01.12.06.001.091; მრავალფუნქციური კომპლექსი/შენობის მშენებლობა (IV კლასი)

საგზაო მოძრაობის ორგანიზების სქემა

საგზაო მოძრაობის ორგანიზების სქემა

მ. 1:1000

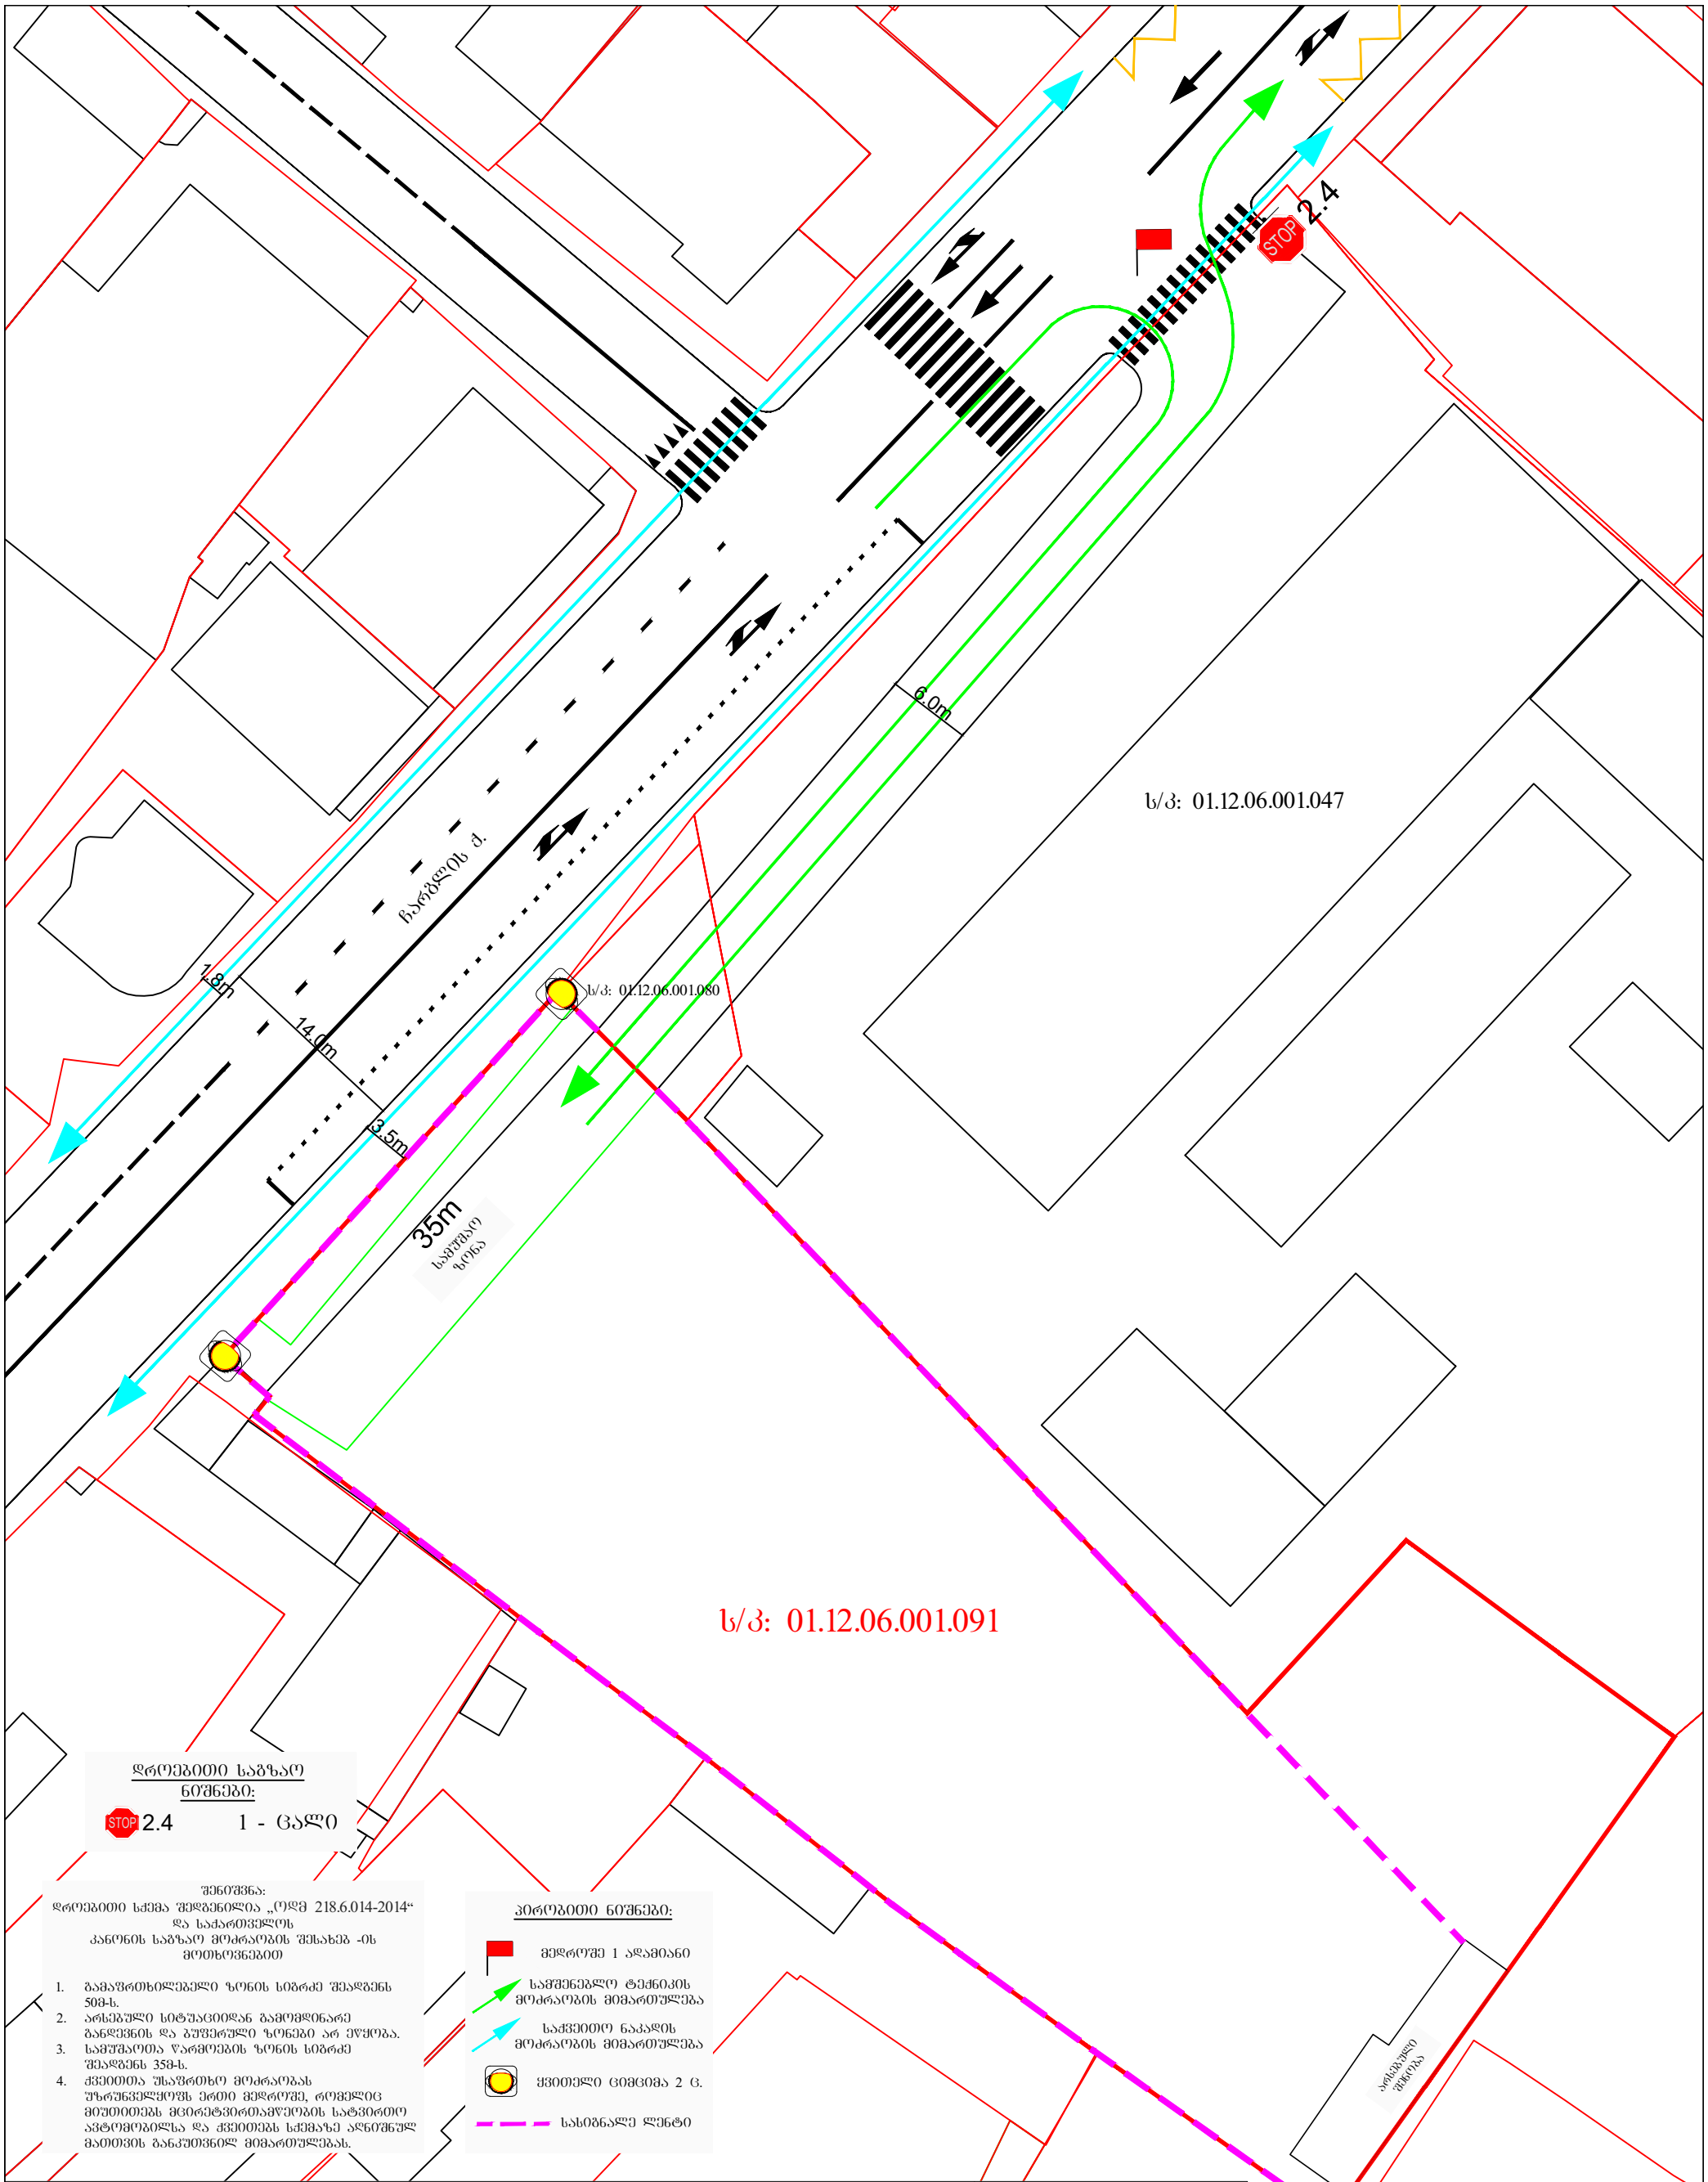

ქალაქი თბილისი, ქუჩა ჩარბალი, N73; ქალაქი თბილისი, ქუჩა ჩარბალი, N73, მიმდებარედ (ნაკვეთი 01/027); ს/კ: 01.12.06.001.091; მრავალფუნქციური კომპლექსი/შენობის მშენებლობა (IV კლასი) საგზაო მოძრაობის ორგანიზების დროებითი სქემა (დროებითი სამშენებლო ღობის მონტაჟი-დემონტაჟი)	საგზაო მოძრაობის ორგანიზების დროებითი სქემა მ. 1:1000

ს/კ: 01.12.06.001.047

ს/კ: 01.12.06.001.080

ს/კ: 01.12.06.001.091

ჩაურჭდეს ქ.

18m

14.0m

3.5m

6.0m

35m
საავტობუსო
ფერმა

2.4

STOP


1

1


2

2

კვეთი I-I

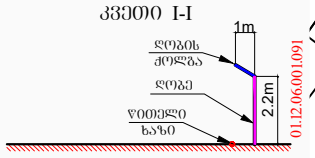

კვეთი II-II

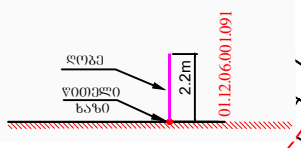

დროებითი საგზაო ნიშნები:




1 - ცალი

შენიშვნა:
დროებითი სქემა შედგენილია „ოდმ 218.6.014-2014 “ და საქართველოს კანონის საგზაო მოძრაობის შესახებ -ის მოთხოვნებით

1. სამუშაოთა წარმოების ზონის სიგრძე შეადგენს 35მ-ს.
2. ქვეითთა უსაფრთხო მოძრაობა უზრუნველყოფილია ქოლგებიანი დროებითი ღობით. მედროშე კი მიუთითებს მცირეტვირთამწეობის სატვირთო ავტომობილს სქემაზე აღნიშნულ მისთვის განკუთვნილ მიმართულებას

პერობითი ნიშნები:

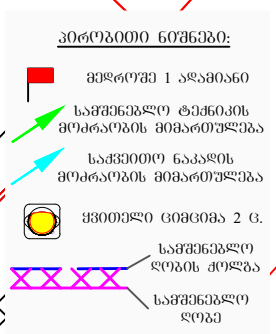

ქალაქი თბილისი, ჭუჩა ჩარბალი, N73; ქალაქი თბილისი, ჭუჩა ჩარბალი, N73, მიმდებარედ (ნაკვეთი 01/027);
ს/კ: 01.12.06.001.091;
მრავალფუნქციური კომპლექსი/შენობის მშენებლობა (IV კლასი)
საგზაო მოძრაობის ორგანიზების დროებითი სქემა
(მშენებლობის პერიოდში)

საგზაო მოძრაობის ორგანიზების დროებითი სქემა

მ. 1:1000

შპს კავკასიის საერთაშორისო უნივერსიტეტი
LLC CAUCASUS INTERNATIONAL UNIVERSITY
თბილისი 0141, ჩარგლის ქ N73 / 73 Chargali str. Tbilisi 0141
ტელ/Tel: (+995 32) 2611298, ფაქსი/Fax:(+995 32) 2611006
ciu@ciu.edu.ge, www.ciu.edu.ge

CIU № 00009137

02/05/2023

რწმუნებულება

შპს „კავკასიის საერთაშორისო უნივერსიტეტი“-ს (ს/კ 201951637) წარმომადგენლობაზე უფლებამოსილი პირი, კანცლერი ვახტანგ წივწივაძე უფლებამოსილებას ვაძლევ გიორგი კახაძეს (პ/ნ 01024084814), უნივერსიტეტისა და უძრავი ქონების თანამესაკუთრეთა სახელით (ნოტარიულად დამოწმებული მინდობილობით მინიჭებული გადანდობის უფლების საფუძველზე), განახორციელოს ჩარგლის ქ. #73-ში მდებარე მიწაზე უნივერსიტეტის საჭიროებისათვის ასაშენებელი ფართის სამშენებლო პროექტის შეთანხმების პროცესში ყველა საჭირო ღონისძიება ქ. თბილისის მერიის სამსახურებში (არქიტექტურის, ურბანული, ზედამხედველობის და სხვა) და სხვა ადმინისტრაციულ ორგანოებში (მიმართოს განცხადებით, შეათანხმოს სატრანსპორტო, ურბანული, დენდროლოგიური, სამშენებლო და სხვა პროექტები, ატვირთოს საჭირო დოკუმენტები), განახორციელოს კანონით განსაზღვრული ყველა საჭირო ქმედება, რაც აუცილებელია სამშენებლო პროექტის შეთანხმებისთვის. ხელი მოაწეროს ყველა საჭირო დოკუმენტს მარწმუნებლის სახელით და შეასრულოს ნებისმიერი მოქმედება, რაც უკავშირდება აღნიშნულ დავალებას.
რწმუნებულება მოქმედებს მშენებლობის პროცესის დასრულებამდე და ექსპლუატაციაში მიღებამდე.

კავკასიის საერთაშორისო უნივერსიტეტის
კანცლერი ვახტანგ წივწივაძე