


დეტალი დ 1

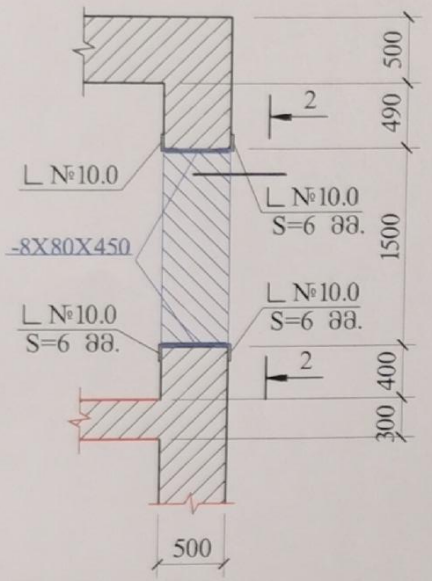

დეტალი დ 2

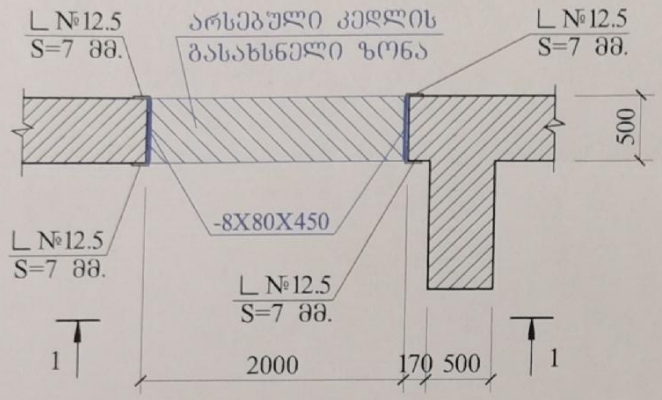

1-1

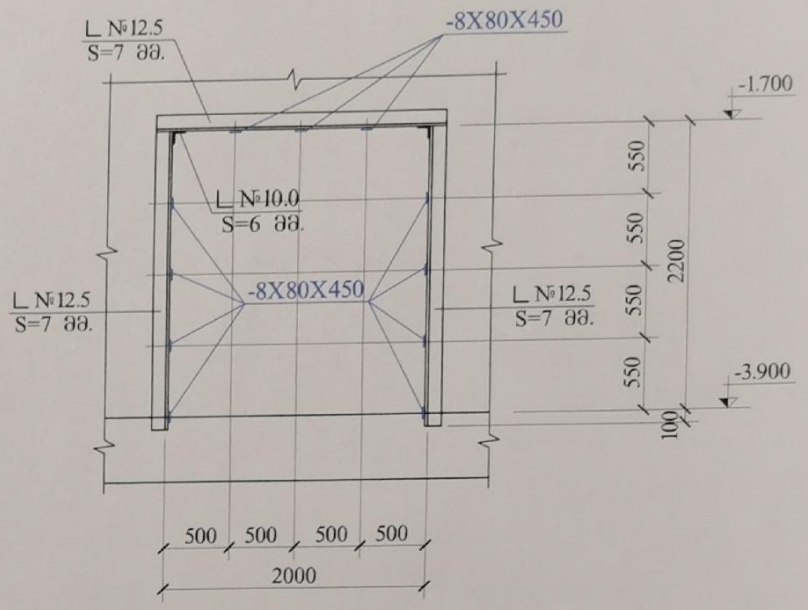

მასალის ხარჯი

რკინაბეტონის ლენტი მლს 1

Φ18A500c --- 450.0 კგ. Φ8A240c --- 130.0 კგ.

$V_{(ბეტ)}$--- 5.0 კუბ.მ.

რკინაბეტონის კედელი


Φ12A500c --- 1250.0 კგ. Φ6A240c --- 25.0 კგ.

$V_{(ბეტ)}$--- 18.5 კუბ.მ.

დ 1 და დ 2

∟ №12.5 S=7 მმ. --- 15.0 ბრძ.მ.
∟ №10.0 S=7 მმ. --- 15.0 ბრძ.მ.
-8X80X450 --- 22 ც.


2-2

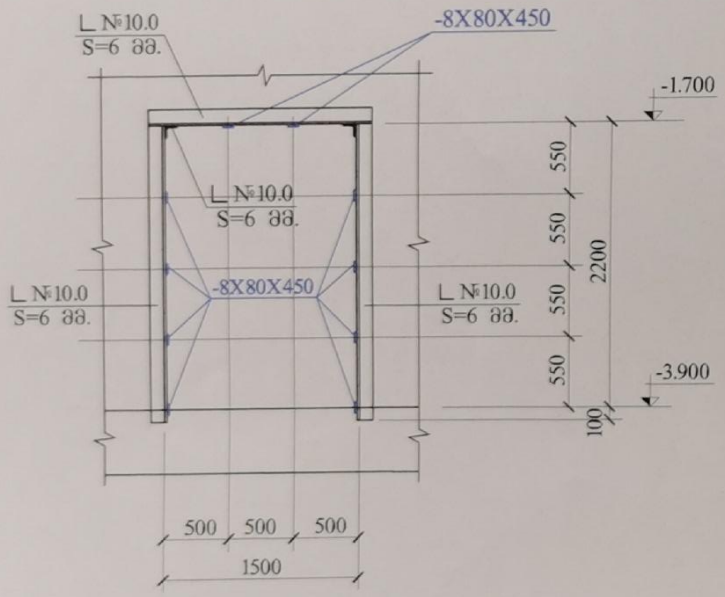


შ.პ.ს."პროექტი" ID 202338504ქ. თბილისი, კრილოვის ქ№5			ავტომაგისტრალებისა და ინფრასტრუქტურის პპპპპპპპპული ცენტრის პროექტი		
დირექტორი	ქ. ქალანდაძე		თბილისი, ლუბლიანას ქუჩა №78, საკადასტრო კოდი №01.13.01.008.068		
პრ-ის პატრონი	ქ. ჭურდიანი				
პრქიტექტორი	ქ. ჭურდიანი		სარდაფის სართულის კორექტირება დეტალი დ 1, დეტალი დ 2		
პრქიტექტორი	მ. ქიხილიშვი		შეცდ. რაოდენ.	შეცდების №	თარიღი
კონსტრუქტორი	მ.რეხვიაშვილი		2	რა-2	16.07.2023

ვინსტრ.
ნაწილი


სარეკონსტრუქციო სამუშაოების გეგმა +-3.900-ზე

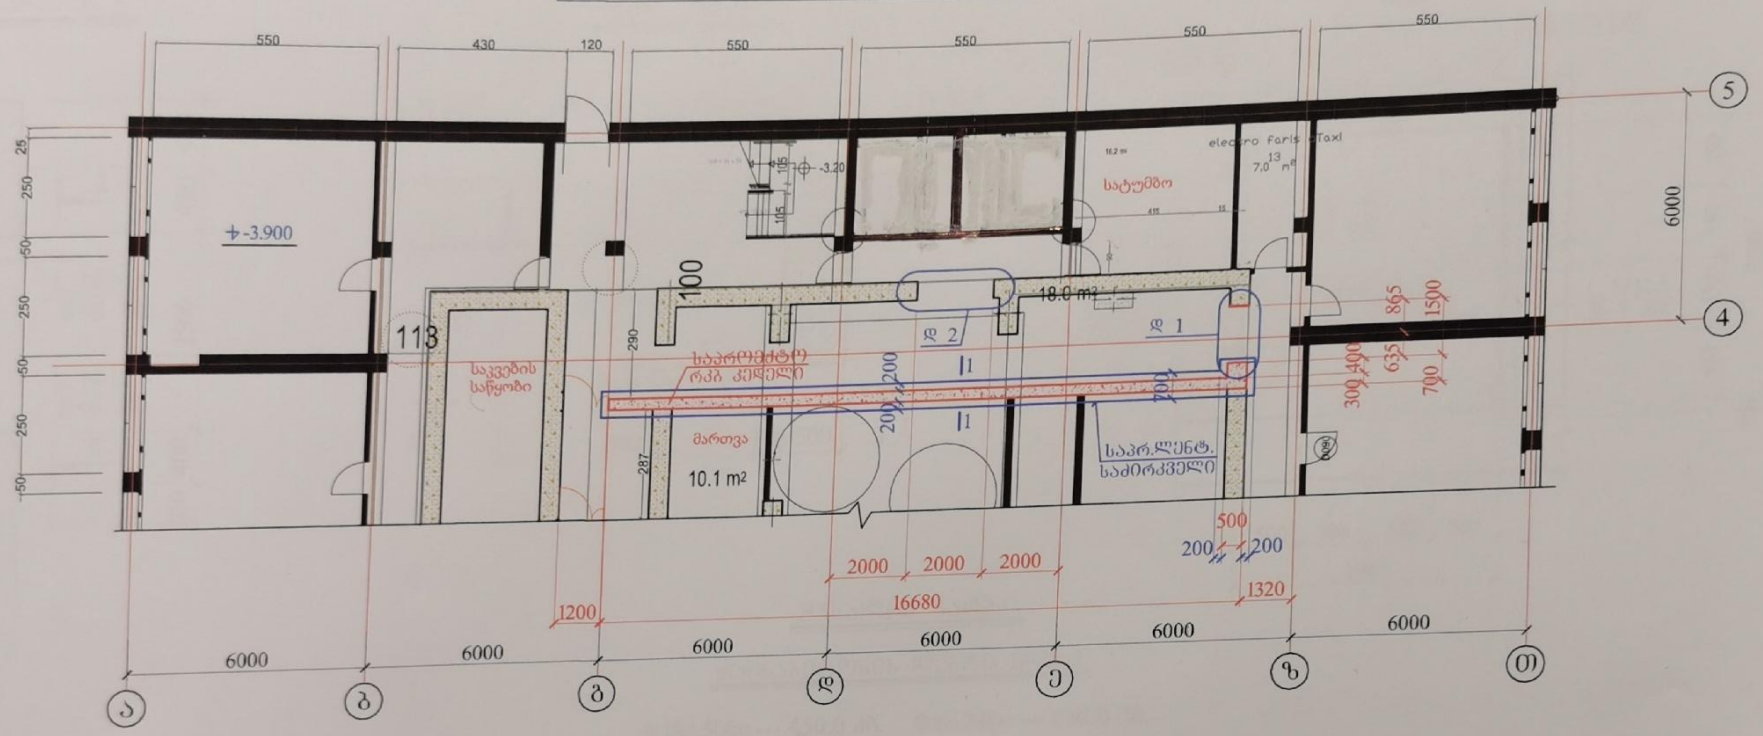

I-I
რკ.ბეტ. კედელი

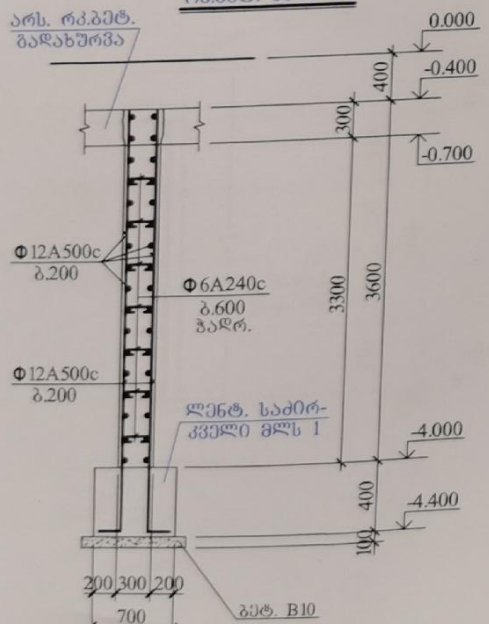

რკ.ბეტ. ლენტი მლს 1

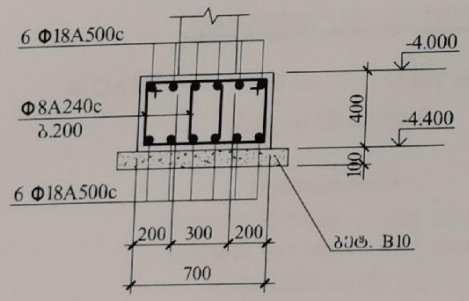

შ.პ.ს."პროექტი"		ადმინისტრაციისა და იმუნიტეტების ავტომატიზირებული ცენტრის პროექტი			
ID 202338504 ქ. თბილისი, კრწანისის ქ.№5		თბილისი, დეპარტამენტის ქუჩა №78, საკადასტრო კოდი №01.13.01.008.068			
დირექტორი	ქ. ქალაქიდაძე	სარდაფის სართულის კონსტრუქციები			
არქიტექტორი	ქ. ჭურდიანი	სარეკონსტრუქციო სამუშაოების გეგმა +-3.900-ზე			
არქიტექტორი	ქ. ჭურდიანი				
არქიტექტორი	ქ. ქისტაულიშვილი	ფურცლ. რაოდენ.	ფურცლის №	თარიღი	ციხსტრ. ნაწილი
კონსტრუქტორი	გ.გეხტიაშვილი	2	რკ-1	16.07.2023	