
XX სართულის გეგმა
+64.80 ნიშნულზე 1:100 მ.
II ბლოკი

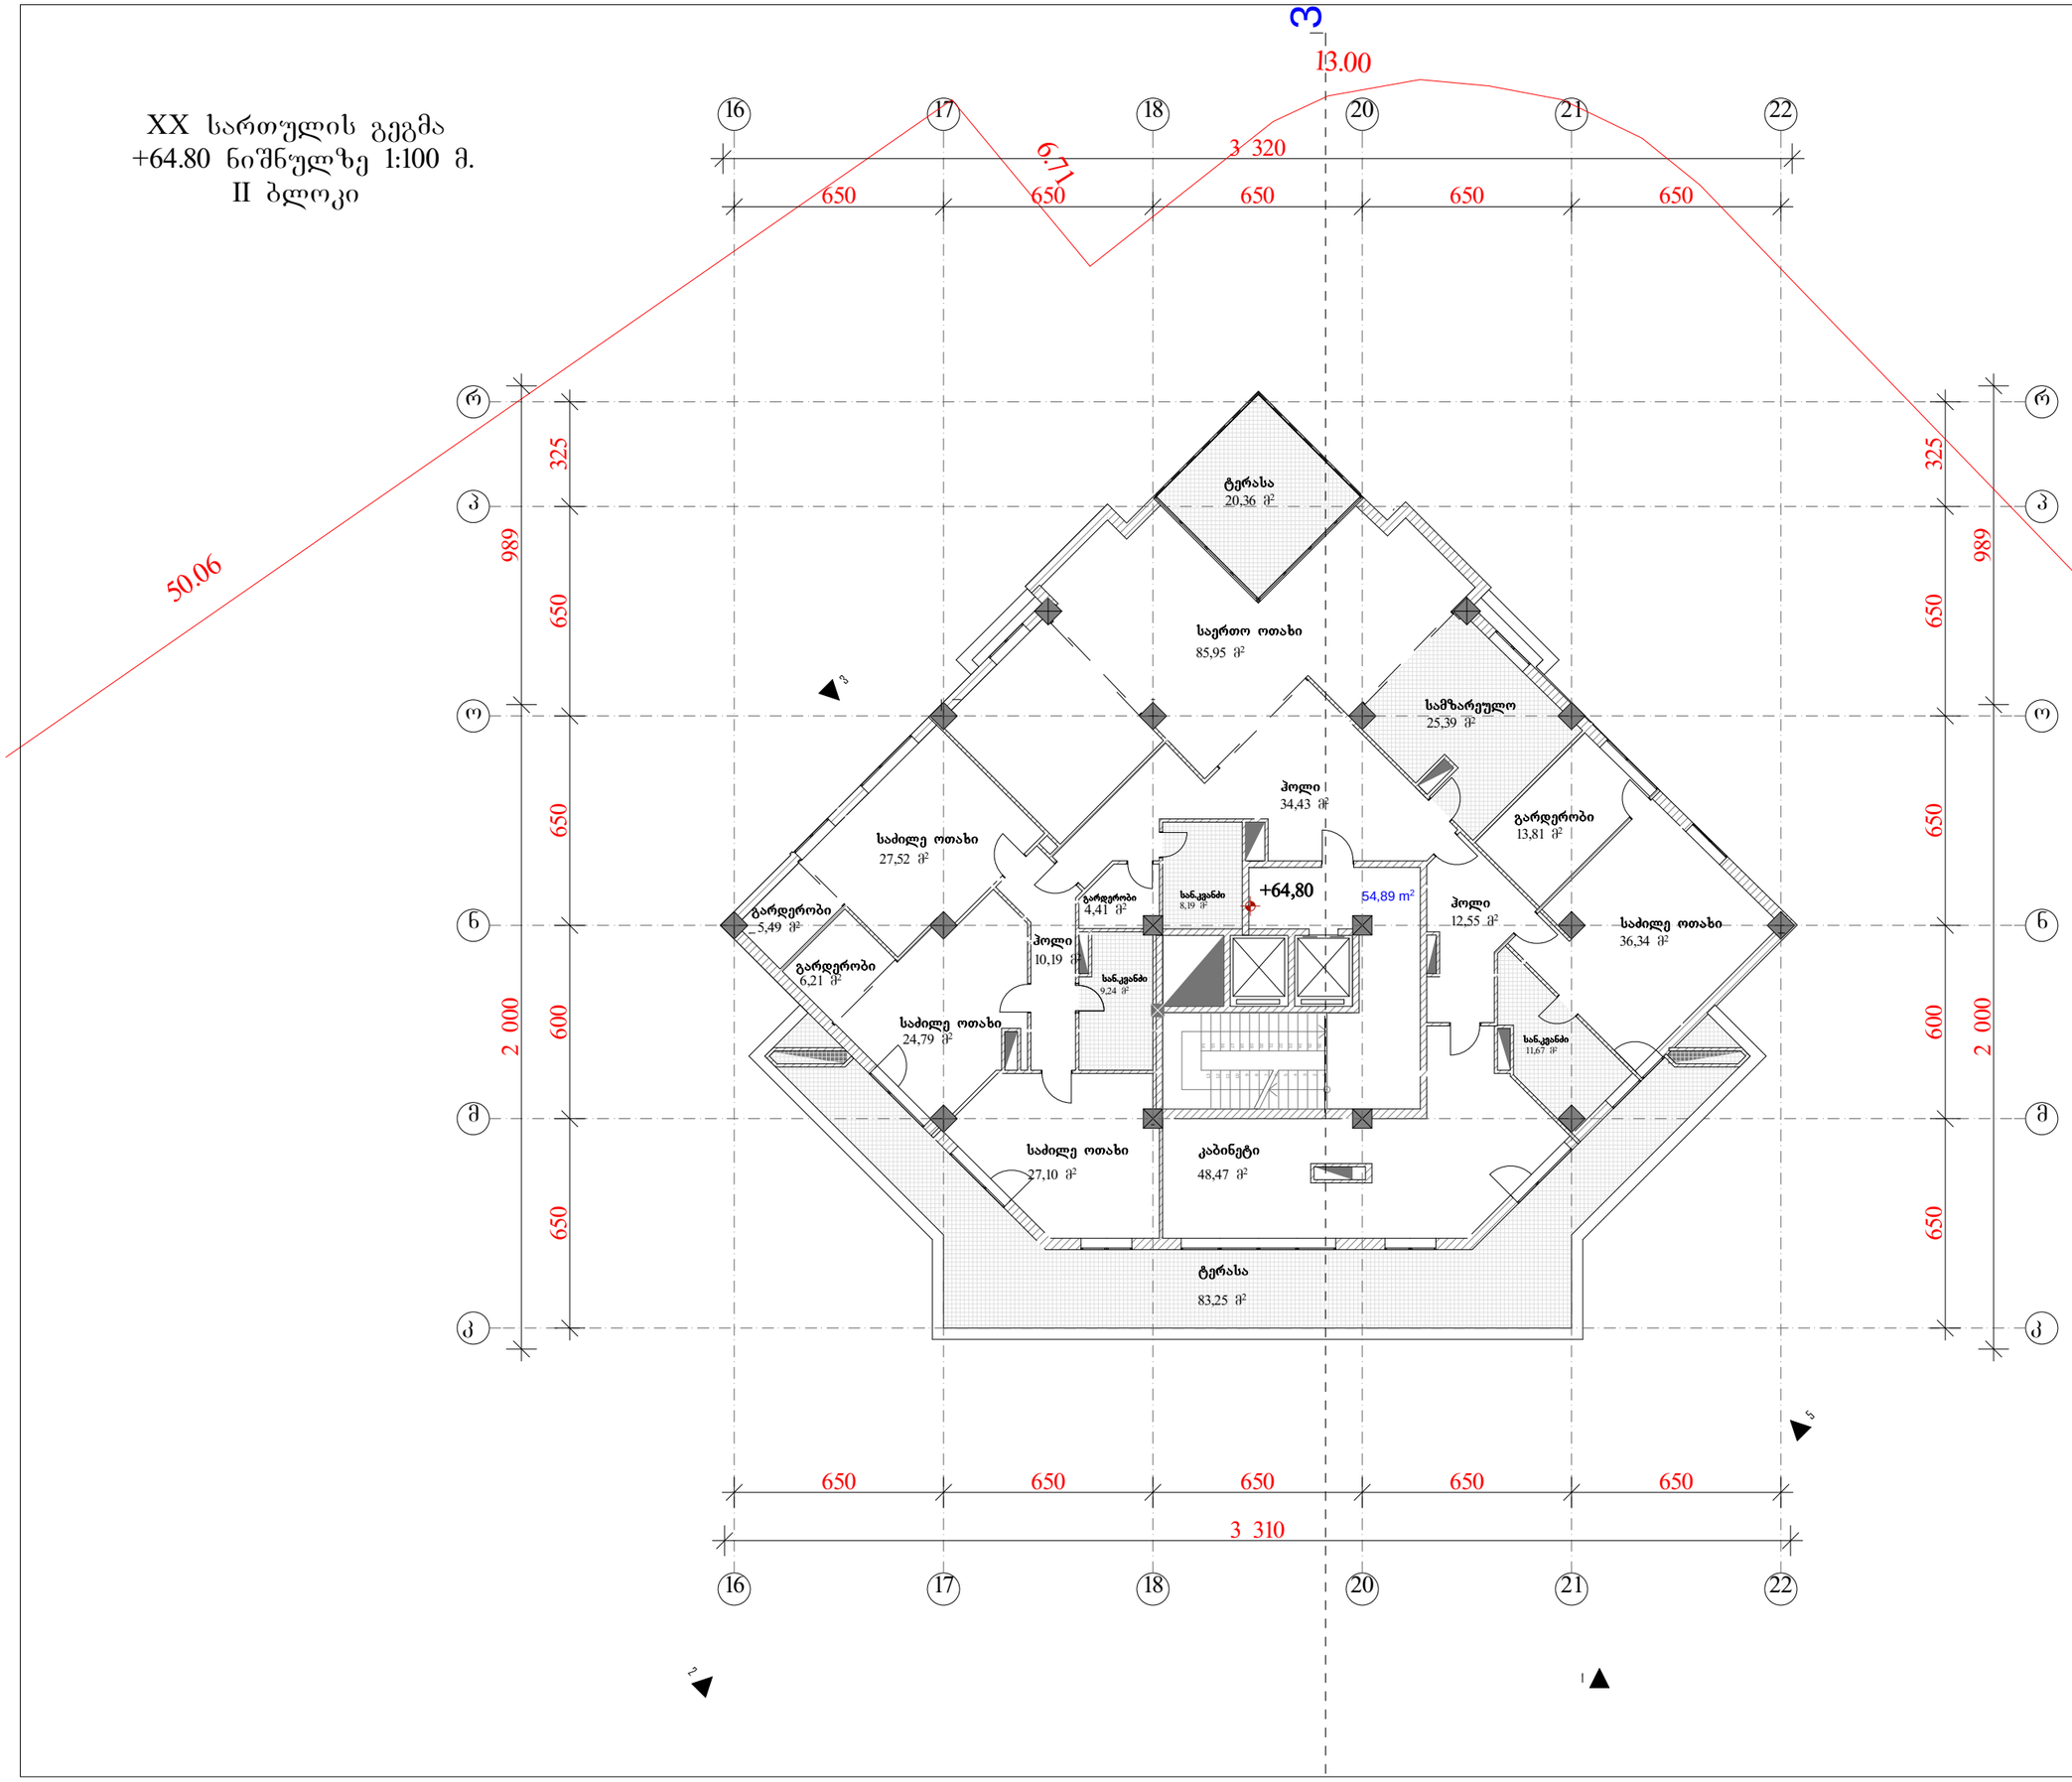

შპს "ლ.ლ. და კომპანია"

დამკვეთი: მოქ: ნ.კალანდაძე

ობიექტი: საცხოვრებელი კომპლექსი "ვაკე პალასი"

მისამართი: თბილისი. ბაგები. კვარტალი №13. ნაკვეთი 4/1

არქიტექტურული ნაწილი/კორექტირება

XX სართულის გეგმა (+64.80) II ბლოკი

მასშტაბი: 1:100 თარიღი:

დირექტორი: მ. ლოსაბერიძე

პრ. მთ. არქიტექტორი: დ. ლოსაბერიძე


საზაფხულო ფართი: 103,61 მ2

საცხოვრებელი ფართი: 391,75 მ2

სადარბაზო: 64,80 მ2

საერთო ფართი: 560,16 მ2


სხვენის სართულის გეგმა 1:100 მ.
II ბლოკი

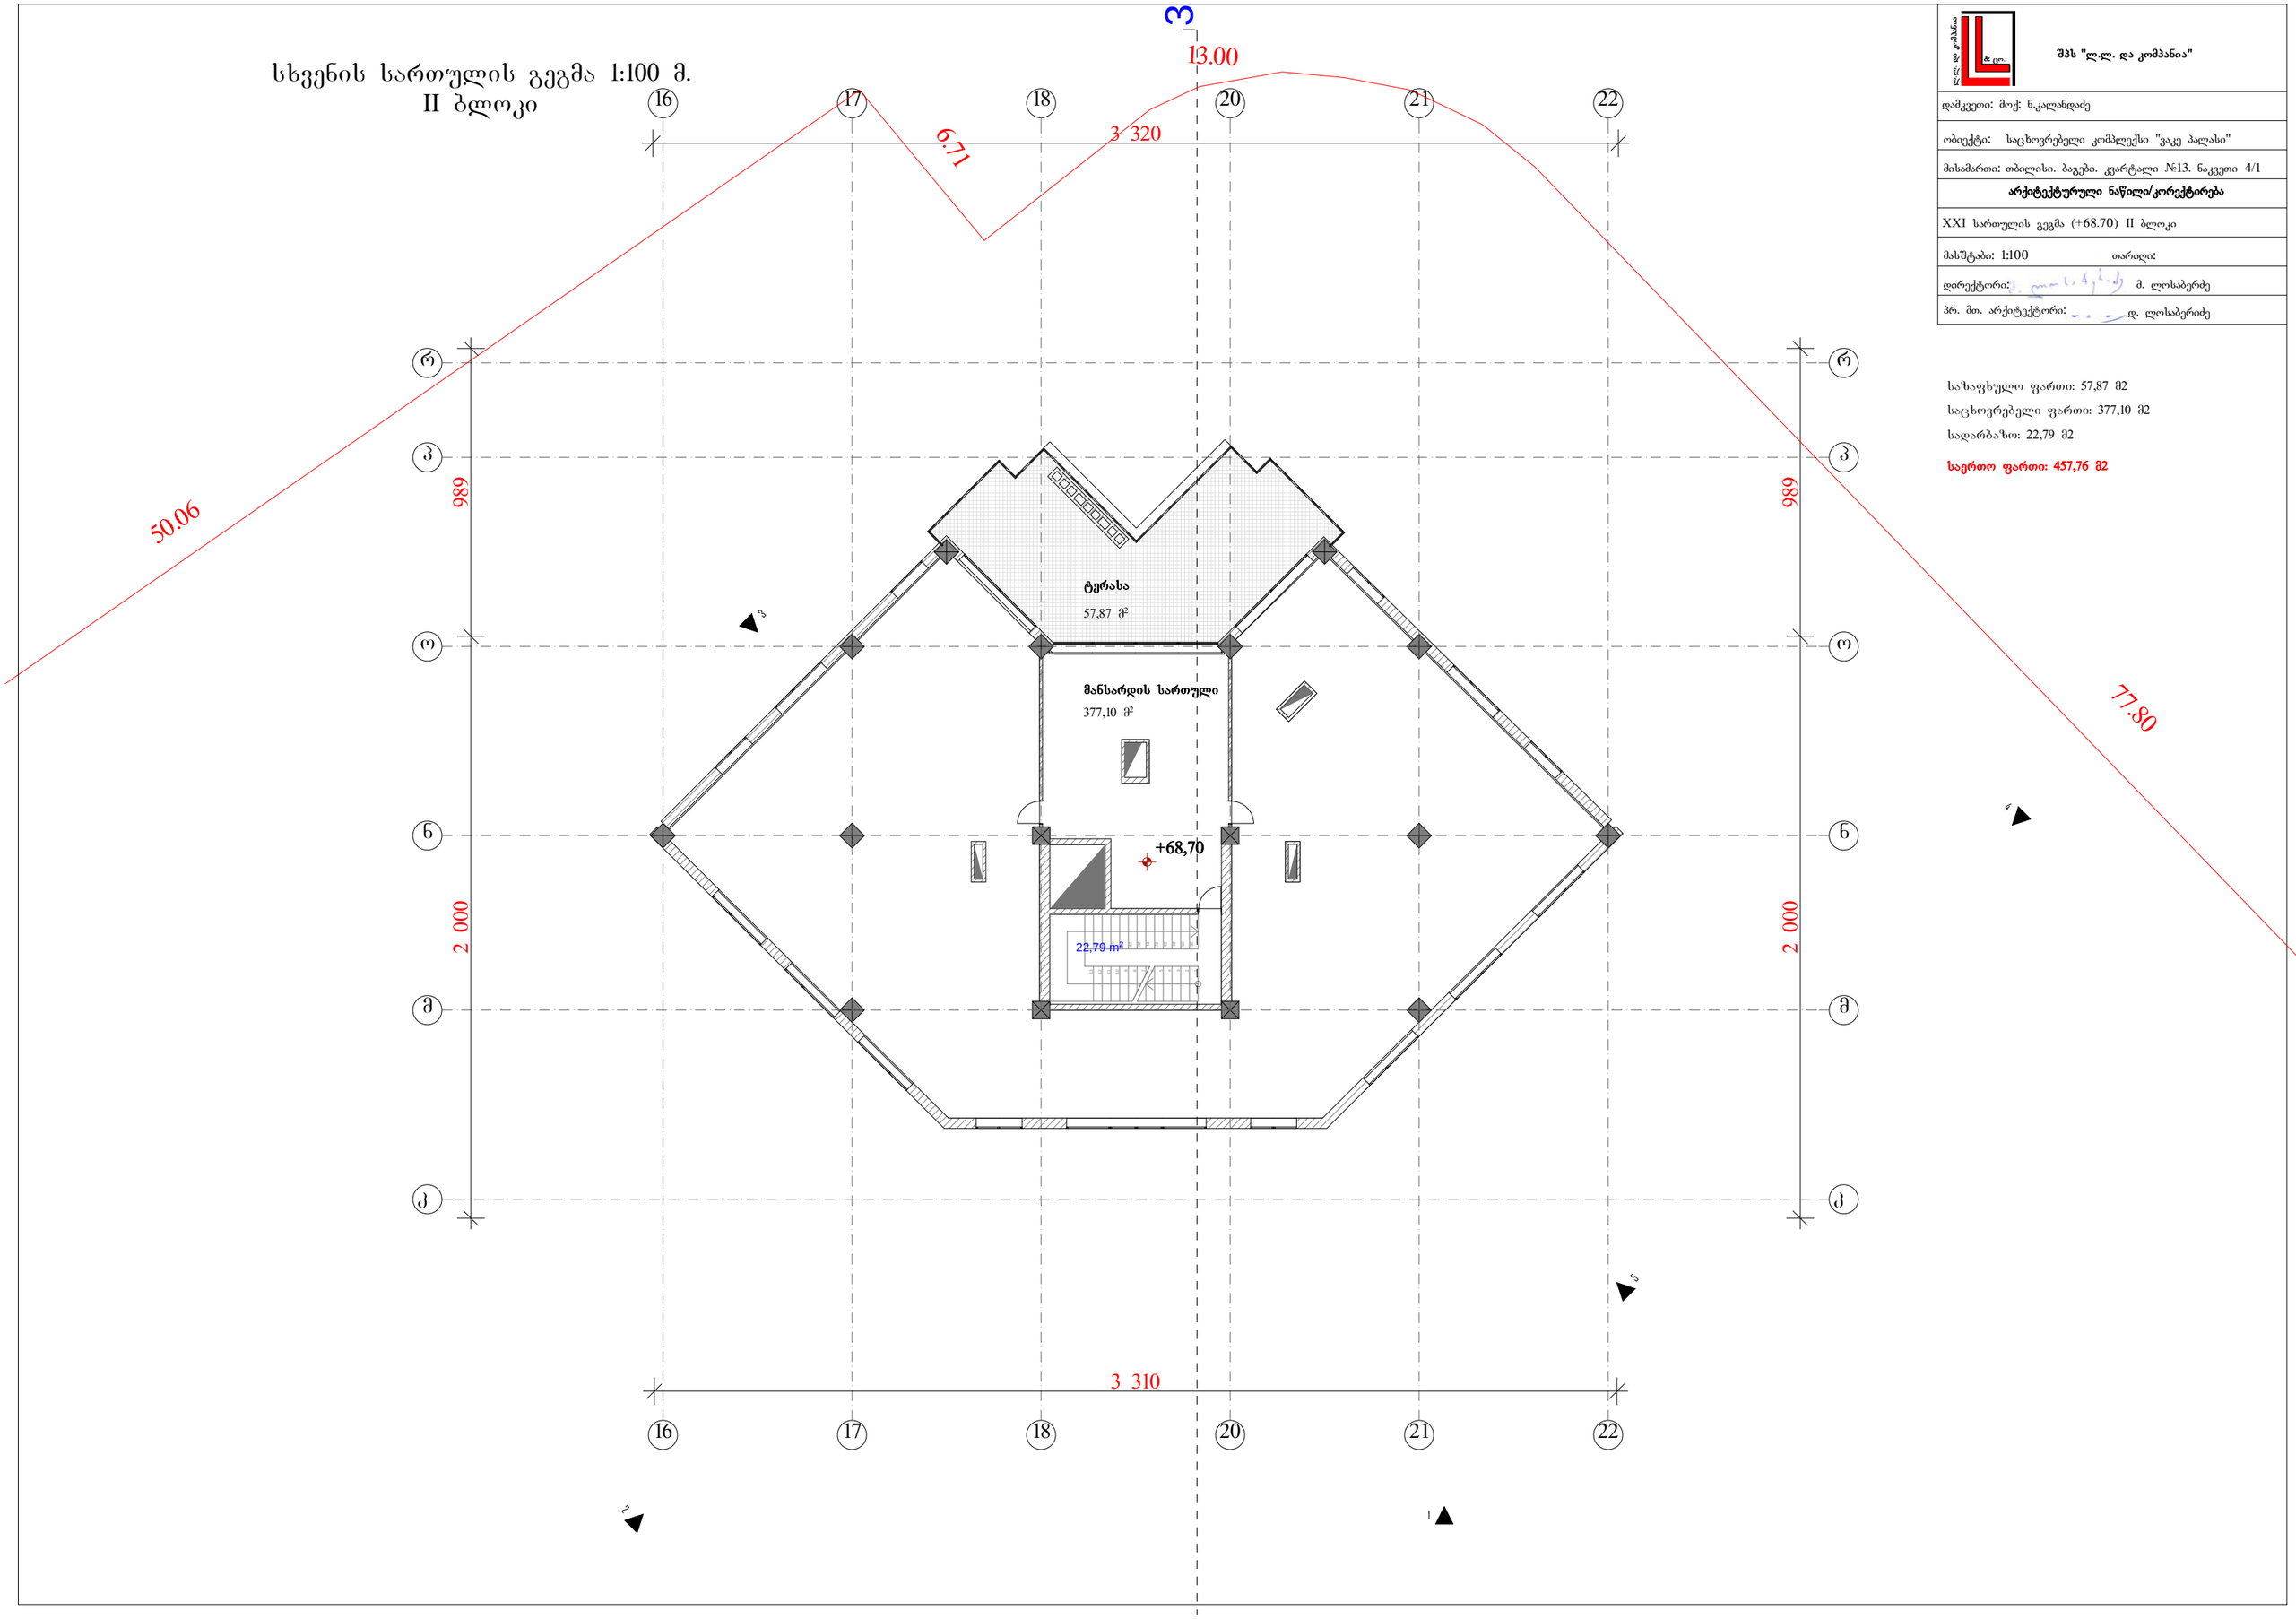

შპს "ლ.ლ. და კომპანია"	
დამკვეთი: მოქ: ნ.კალანდაძე	
ობიექტი: საცხოვრებელი კომპლექსი "ვაკე პალასი"	
მისამართი: თბილისი. ბაგები. კვარტალი №13. ნაკვეთი 4/1	
არქიტექტურული ნაწილი/კორექტირება	
XXI სართულის გეგმა (+68.70) II ბლოკი	
მასშტაბი: 1:100	თარიღი:
დირექტორი:	მ. ლოსაბერიძე
პრ. მთ. არქიტექტორი:	დ. ლოსაბერიძე

საზაფხულო ფართი: 57,87 მ2
საცხოვრებელი ფართი: 377,10 მ2
სადარბაზო: 22,79 მ2

საერთო ფართი: 457,76 მ2

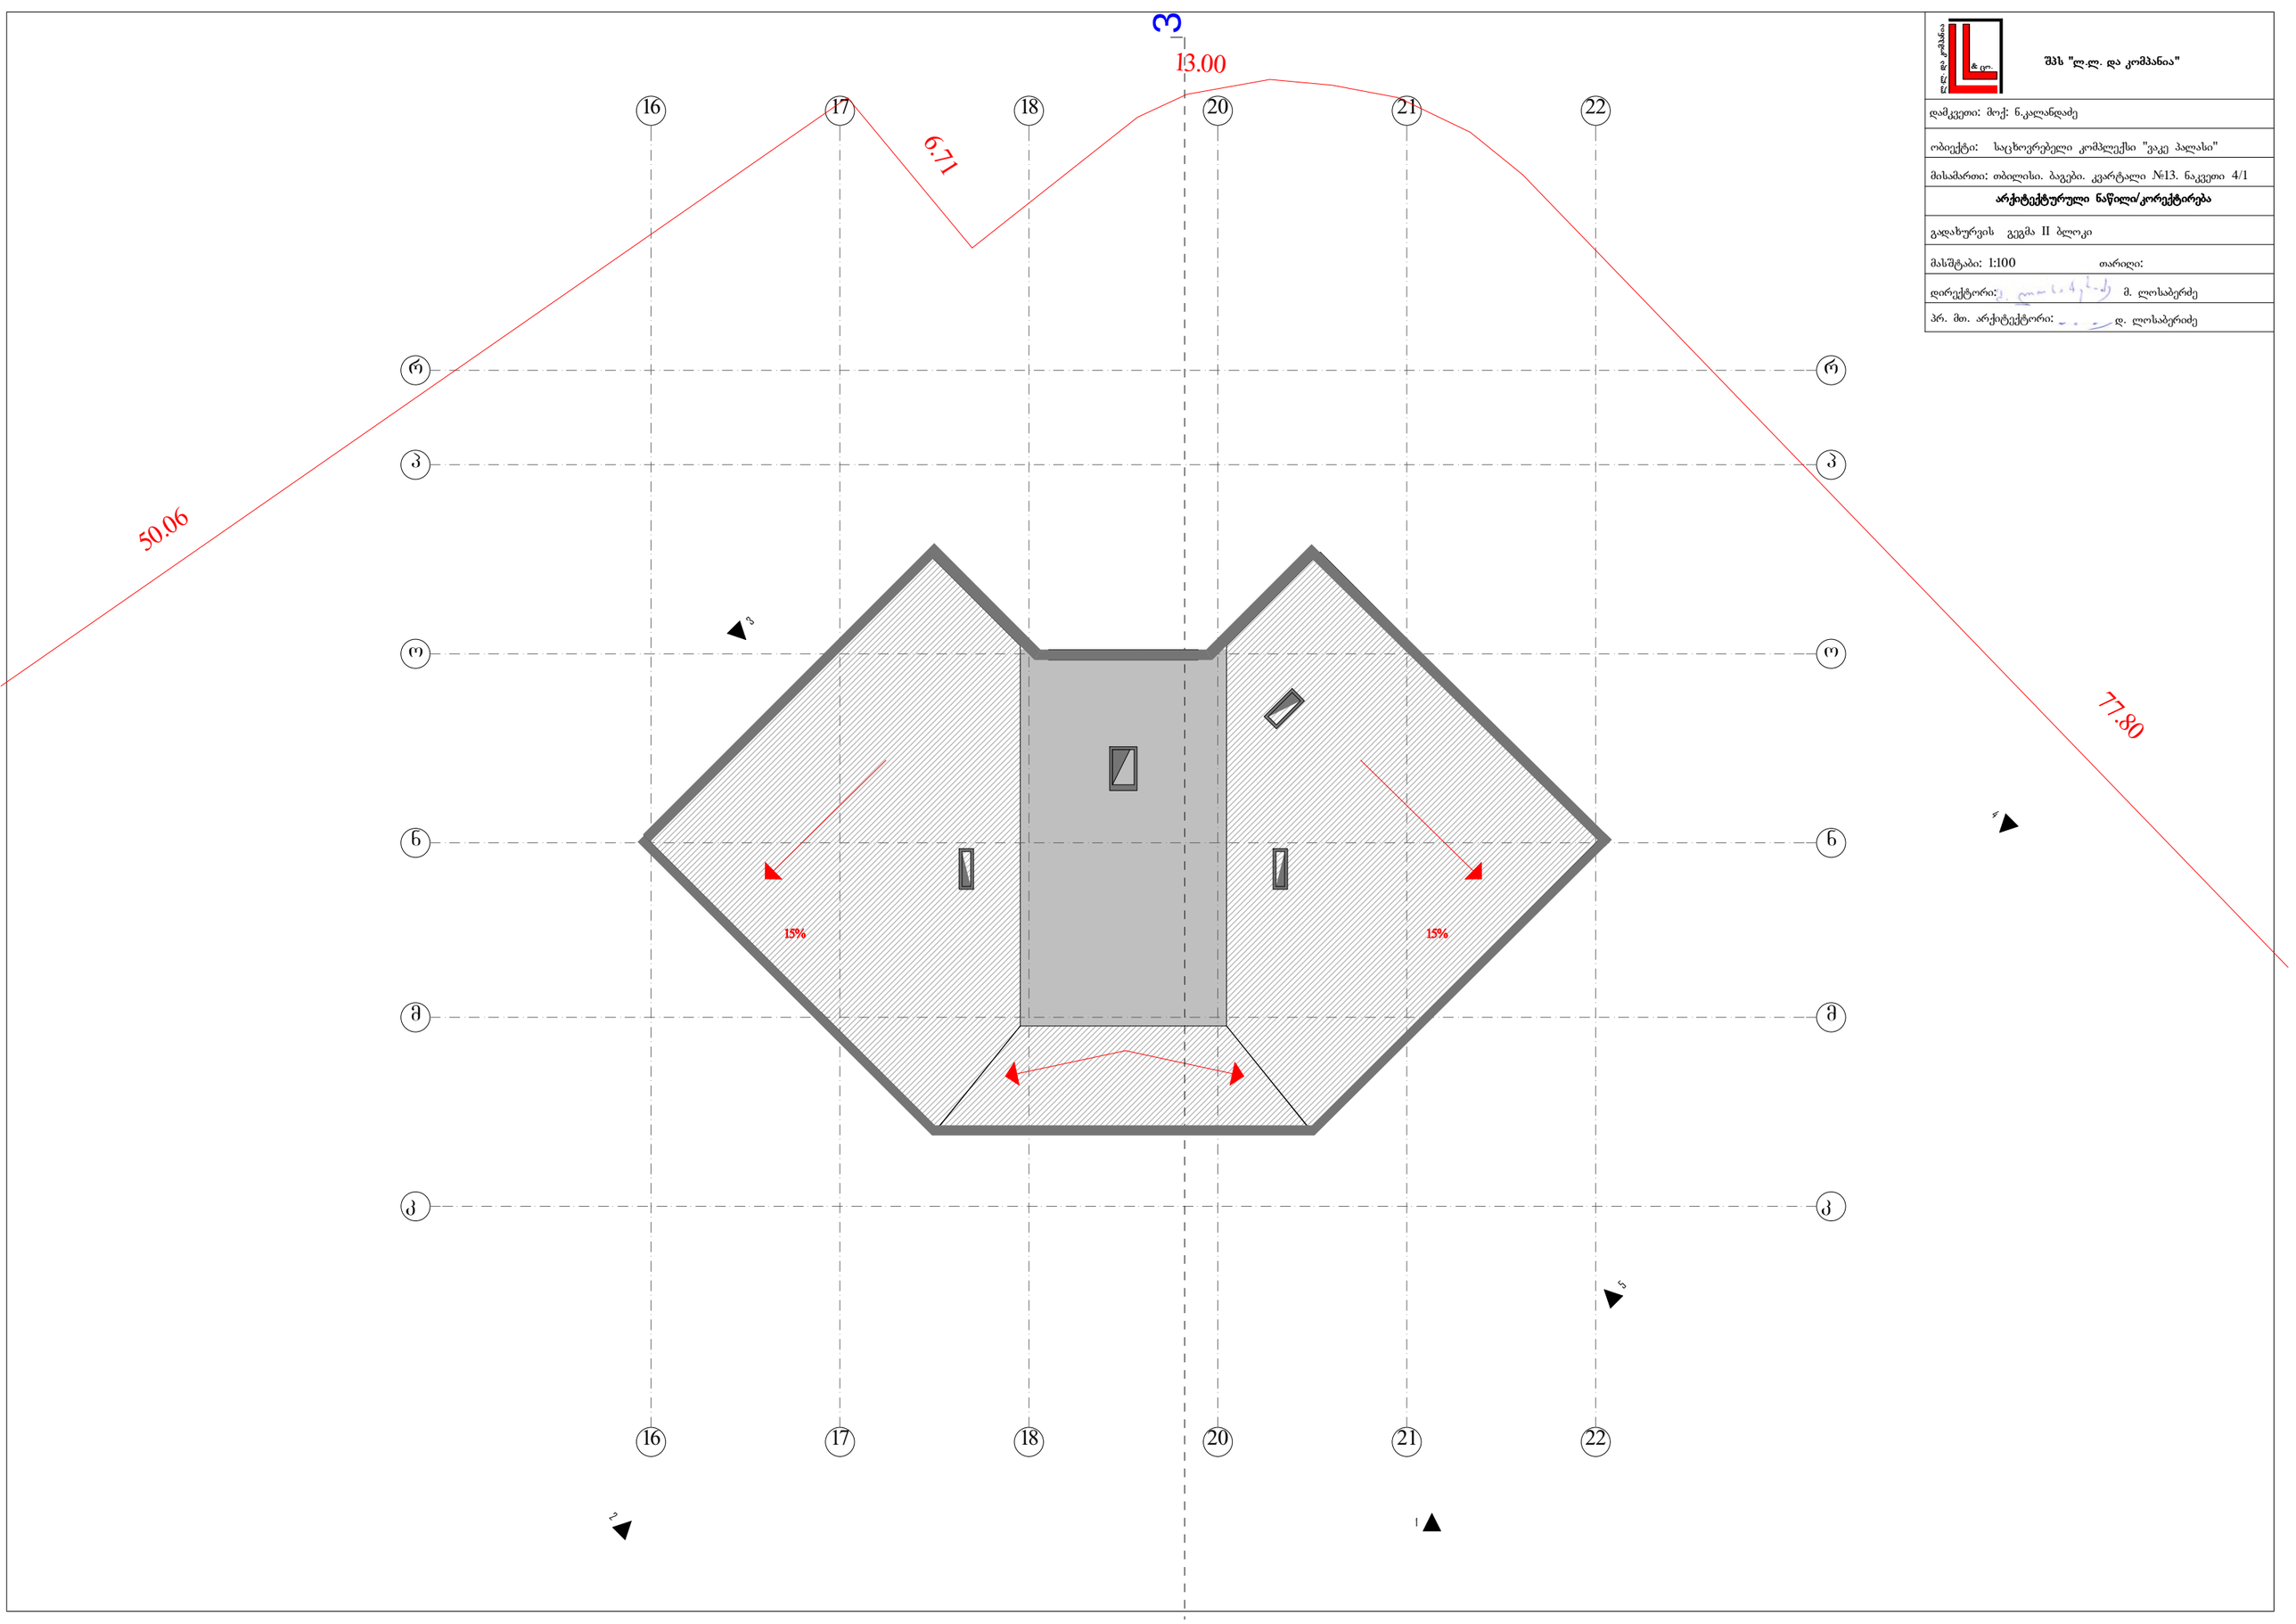

შპს "ლ.ლ. და კომპანია"

დამკვეთი: მოქ: ნ.კალანდაძე

ობიექტი: საცხოვრებელი კომპლექსი "ვაკე პალასი"

მისამართი: თბილისი. ბაგები. კვარტალი №13. ნაკვეთი 4/1

არქიტექტურული ნაწილი/კორექტირება

გადახურვის გეგმა II ბლოკი

მასშტაბი: 1:100 თარიღი:

დირექტორი: მ. ლოსაბერიძე

პრ. მთ. არქიტექტორი: დ. ლოსაბერიძე