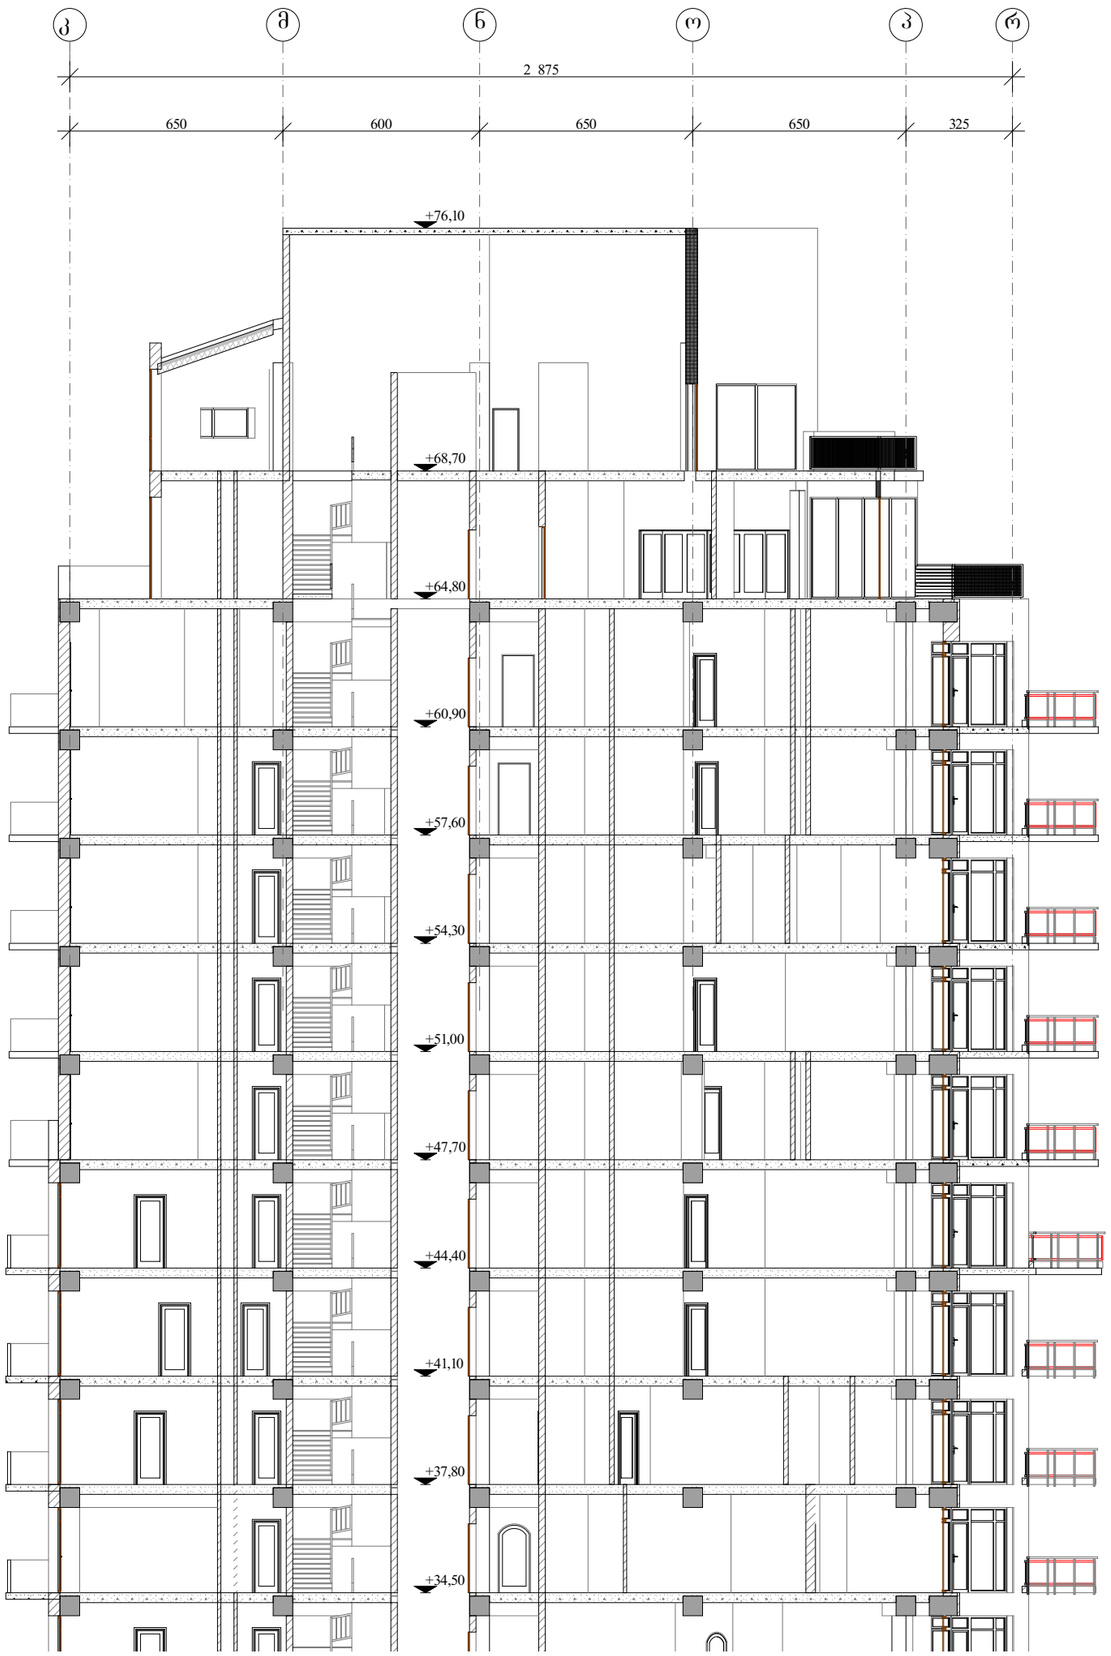


შპს "ლ.ლ. და კომპანია"

დამკვეთი: მოქ: ნ.კალანდაძე

ობიექტი: საცხოვრებელი კომპლექსი "ვაკე პალასი"

მისამართი: თბილისი. ბაგები. კვარტალი №13. ნაკვეთი 4/1

არქიტექტურული ნაწილი/კორექტირება

ჭრილი 3 II ბლოკი

მასშტაბი: 1:100 თარიღი:

დირექტორი: მ. ლოსაბერიძე

პრ. მთ. არქიტექტორი: დ. ლოსაბერიძე