11 12 13 14 15

ზ ე დ გ ბ ა

1 2 2

33.46 m² 16.40 m² 16.40 m² 17.56 m² 18.00 m² 8.40 14.80 18.78 m² 16.79 m² 16.40 m² 16.40 m² 33.46 m² 290.13 15.00 m² 18.87 m² 19.19 m²

400 6,040 120 2,960 120 2,960 400 3,170 120 3,250 120 5,540 400

120 850 900 2,200 k_4 120 5,960 5,540 400

ჯ_9 3,000 2,100 1,600 200 ჯ_7 2,600 2,100 600 ჯ_7 2,600 2,100 600 ჯ_7 2,600 2,100 690 ჯ_7 2,600 2,100 550

400 k_4 1,500 1,500 1,200 400 2,400 600 1,100

ჯ_8 ჯ_8

2,600 650 2,600 600 2,600 1,800 3,000

ჯ_7 ჯ_7 ჯ_7 ჯ_9

120 3,030 120 2,960 120 2,960 120 6,040 400

5,800 5,800 6,800 6,800 6,300 6,300 6,300 6,300 5,500 5,500

				დამკვეთი ამხანაგობა «ალდანი 2001»
დამპროექტირა	გ.ზასიმაშ			საცხოვრებელი სახლი გალერეის ქუჩაზე ქ. ოზერსკში აპარტამენტების ტერასტორაზე
პრ.მთ.არქ.	გ.ვერაბიშვილი			
პროექტა	გ.ვერაბიშვილი			**გლოკი №1**
	ნ.ჯანიშვილი			
კონსტრუქტორი	გ.ვერაბიშვილ			
დაამუშავა	ნ.ჯანიანაშ			
				ავტოსადგომის გეგმა +6.600 ნიშნულზე მ 1:100
				სტადია: პ; ფურცელი; ფურცლები
				შ.პ.ს. «ტეხლის დეველოპმენტი»

სტადია ფურცელი ფურცლები ბლოკი #1 პ

საცხოვრებელი სახლი მ.ალექსიძის ქუჩაზე
ქ. თბილისში აკადემქალაქის ტერიტორიაზე

S.p.s. `tiflis
developmenti~

დირექტორი
პრ.მთ.არქ.

დაამუშავა

დამკვეთი ამხანაგობა `ალიანსი 2001~

ნ.ჯანაშვილი
კონსტრუქტორი

ავტორები

ნ.კაპანაძე

გ.ზაქაიძე გ.ბერიაშვილი გ.ბერიაშვილი
მ.საველიძე

k_9 k_7 k_7 k_7 k_7

k_7

k_7

k_7

k_9

k_7

k_4

k_4

k_4

k_8

k_8 400 6,040 120 2,960 120 2,960 400 3,030 120 3,390 120 2,450 120 5,500 6,300 6,300 6,800 5,800 700 3,000 600 1,200 2,600 600 2,600 100 400 100 2,600 650 2,600

2,600 550 120 5,540 400
2,100

2,600 690
2,100

2,600 600
2,100

2,600 600
2,100

3,000 600 1,000 200
2,100

1,500

2,300 2,950 200 12080

900
2,200

120 850 120 750 900 2,200

400

1,500

400 5,100 1,200 3,150 3,000 6,690 120 5,540 400

2,400

600

1,100

4 200

1,400 2,050
-3.300

-3.300

18.00 m2 17.56 m 16.40 m 2

2 16.40 m2 33.46 m2

18.78 m

2

16.79 m

2

16.40 m

2

16.40 m

2

33.46 m2

5.01 m2

11.31 m2

15.00 m2

33.40

18.87 m2

19.19 m2

236.92 m2

მოაჯირი

b l o k i 3

2 2

1

z

e

d

g

b

a

11 12 13 14 15

ავტოსადგომის გეგმა
-3,30 ნიშნულზე
m 1:100

სტადია ფურცელი ფურცლები ბლოკი #1 პ

საცხოვრებელი სახლი მ.ალექსიძის ქუჩაზე
ქ. თბილისში აკადემქალაქის ტერიტორიაზე

S.p.s. `tiflis
developmenti~

დირექტორი
პრ.მთ.არქ.

დაამუშავა

დამკვეთი ამხანაგობა `ალიანსი 2001~

ნ.ჯანაშვილი
კონსტრუქტორი

ავტორები

ნ.კაპანაძე

გ.ზაქაიძე გ.ბერიაშვილი გ.ბერიაშვილი
მ.საველიძე

k2 250.0m2

618.82 m2 k1

400 6,400 400

200

12,355 445
400 9,189

5,500 6,300 6,300 6,800 5,800

1,200 100

1,200

1,700

400

1,850 200 50 100 5,900 400

200 1,000

±0.000

-1,450

-3,300

+0.58

17.00

5.00

215.50

2.00 10.00

213.50

wgm
d-150

wgm
d-150

p a n d u s i

2

b l o k i 3

vit_2 vit_2 vit_2

vit_2

vit_3 vit_2

vit_3

vit_2

vit_2 vit_2 vit_2

vit_9

vit_9

vit_8

vit_8
vit_10

vit_10

k_20

k_21

k_21

vit_2

1

2

1

+-0.00/437.50/

400

6,800 5,800 6,300 600 6,300

z

e

d

g

b

a

11 12 13 14 15

პირველი სართულის გეგმა

0.00 ნიშნულზე მ 1:100

დამატებული კომერციული ფართი
0.00 ნიშნულზე

სტადია ფურცელი ფურცლები ბლოკი #1 პ

საცხოვრებელი სახლი მ.ალექსიძის ქუჩაზე
ქ. თბილისში აკადემქალაქის ტერიტორიაზე

S.p.s. `tiflis
developmenti~

დირექტორი
პრ.მთ.არქ.

დაამუშავა

დამკვეთი ამხანაგობა `ალიანსი 2001~

ნ.ჯანაშვილი
კონსტრუქტორი

ავტორები

ნ.კაპანაძე

გ.ზაქაიძე გ.ბერიაშვილი გ.ბერიაშვილი
მ.საველიძე

5,500 6,300 6,300 6,800 5,800

+3.300

4.89 m2

4.02 m2

8.90 m2

21.72 m2

4.64

4.64

6.82 m2

6.82 m2

3.00
6.50m2

10.00m2

26.00m2

b l o k i 1

2 2

1

2__44.00 m2
6.82 m2

2__50.82 m2

4___167.79 m2
30.63 m2

4___198.42 m2

2__98.00 m2
13.54 m2

2__111.54 m2

83

85

82

84

83/1

2__110.98 m2
6.82 m2

2__117.80 m2

2__40.00 m2
4.64 m2

2__44.64 m2

6,800 5,800 6,300 6,300

z

e

d

g

b

a

11 12 13 14 15

gauqmda აივანზე გასასვლელი კარი

მე-2 სართულის გეგმა
3,30 ნიშნულზე მ 1:100

k2 521.40

სტადია ფურცელი ფურცლები ბლოკი #1 პ

საცხოვრებელი სახლი მ.ალექსიძის ქუჩაზე
ქ. თბილისში აკადემქალაქის ტერიტორიაზე

S.p.s. `tiflis
developmenti~

დირექტორი
პრ.მთ.არქ.

დაამუშავა

დამკვეთი ამხანაგობა `ალიანსი 2001~

ნ.ჯანაშვილი
კონსტრუქტორი

ავტორები

ნ.კაპანაძე

გ.ზაქაიძე გ.ბერიაშვილი გ.ბერიაშვილი
მ.საველიძე

5,500 6,300 6,300 6,800 5,800

+6.600

4.89 m2

4.02 m2

8.90 m2

21.72 m2

4.64

4.64

6.82 m2

6.82 m2

3.00
6.50m2

10.00m2

26.00m2

87

88

89

86

87/1

2 2

1

2__44.00 m2
6.82 m2

2__50.82 m2

4___167.79 m2
30.63 m2

4___198.42 m2

2__98.00 m2
13.54 m2

2__111.54 m2 2__110.98 m2
6.82 m2

2__117.80 m2

2__40.00 m2
4.64 m2

2__44.64 m2

6,800 5,800 6,300 6,300

z

e

d

g

b

a

11 12 13 14 15

gauqmda აივანზე გასასვლელი კარი

მე-3__ სართულის გეგმა
6.60_ ნიშნულზე მ 1:100

k2 521.40m2

11 12 13 14 15

1

6,300 6,300 6,800 5,800

გაუქმდა ამჟამად გასასვლელი კარი

ზ 5,800

ე 6,800

დ 6,300

ბ 6,300

ა 5,500

2 2

4.64 4.64 6.82 m²

2___111.54 მ2
2___98.00 მ2
13.54 მ2

77.46 მ2
66.00 მ2
11.46 მ2

91

92
2___117.00 მ2
2___110.18 მ2
6.82 მ2

90

24.00m2 +9.900

6.82 m²

8.90 m² 6.50m2 3.00

93

4.89 m²

10.00m2

4___217.68 მ2
4___187.05 მ2
30.63 მ2

4.02 m²

21.72 m²

k2 523.50m2

				დამკვეთი ამხანაგობა «ალიანსი 2001»
დირექტორი	გ.ზასიმა			
პრ.მხ.პირ.	გ.გვრდაწკილი			საცხოვრებელი სახლი გ.ალექსიძის ქუჩაზე ქ. თბილისში აპარტამენტების ტერიტორიაზე
პროექტი	გ.გვრდაწკილი			ბლოკი №1
	ნ.ჯანაშვილი			
კონსტრუქტორი	მ.ასპილაძე			
დიზაინერი	ნ.ბასანაძე			

სტადია	ფურცელი	ფურცლები
პ		

მე-4__ სართულის გეგმა
9.900__ ნიშნულზე მ 1:100

შ.პ.ს. «ტიფლისის დეველოპმენტი»

სტადია ფურცელი ფურცლები ბლოკი #1 პ

საცხოვრებელი სახლი მ.ალექსიძის ქუჩაზე
ქ. თბილისში აკადემქალაქის ტერიტორიაზე

S.p.s. `tiflis
developmenti~

დირექტორი
პრ.მთ.არქ.

დაამუშავა

დამკვეთი ამხანაგობა `ალიანსი 2001~

ნ.ჯანაშვილი
კონსტრუქტორი

ავტორები

ნ.კაპანაძე

გ.ზაქაიძე გ.ბერიაშვილი გ.ბერიაშვილი
მ.საველიძე

5,500 6,300 6,300 6,800 5,800

+13.200

4.89 m2

4.02 m2

8.90 m2

21.72 m2

4.64

4.64

6.82 m2

6.82 m2

3.00
6.50m2

10.00m2

26.00m2

95

96

97

94

95/1

b l o k i 1

2 2

1

2__110.98 m2
6.82 m2

2__117.80 m2

2__44.00 m2
6.82 m2

2__50.82 m2

4___167.79 m2
30.63 m2

4___198.42 m2

2__40.00 m2
4.64 m2

2__44.64 m2

2__98.00 m2
13.54 m2

2__111.54 m2

6,800 5,800 6,300 6,300

z

e

d

g

b

a

11 12 13 14 15

gauqmda აივანზე გასასვლელი კარი

მე-5__ სართულის გეგმა
13.200__ ნიშნულზე მ 1:100

k2 521.40m2

11 12 13 14 15

1

6,300 6,300 6,800 5,800

გაუქმდა ამჟამად გასასვლელი კარი

ზ 5,800

ჱ 5,800

დ 6,300

ბ 6,300

ბ 5,500

ა

2 2

4.64

4.64

6.82 m²

2___111.54 მ2
2___98.00 მ2
13.54 მ2

77.00 მ2
65.54 მ2
11.46 მ2

99

98

100

2___117.00 მ2
2___110.18 მ2
6.82 მ2

6.82 m²

24.00m2

+16.500

8.90 m²

6.50m2

3.00

101

4.89 m²

10.00m2

4___217.68 მ2
4___187.05 მ2
30.63 მ2

4.02 m²

21.72 m²

k2 523.50m2

				დამკვეთი ამხანაგობა «ალიანსი 2001»
დირექტორი	გ.ზასიმა			საცხოვრებელი სახლი გ.ალექსიძის ქუჩაზე ქ. თბილისში აპარტამენტების ტერიტორიაზე
პროექტი	გ.ვეკუაშვილი			
პროექტი	გ.ვეკუაშვილი			ბლოკი №1
	ნ.ჯანაშვილი			
კონსტრუქტორი	მ.ასპანელაძე			ქვ-6__ სართულის გეგმა 16.500__ ნიშნულზე მ 1:100
დიზაინერი	ნ.ასპანაძე			

სტადია	ფურცელი	ფურცლები
პ		

შ.პ.ს. «ტერმინალის დეველოპმენტი»

სტადია ფურცელი ფურცლები ბლოკი #1 პ

საცხოვრებელი სახლი მ.ალექსიძის ქუჩაზე
ქ. თბილისში აკადემქალაქის ტერიტორიაზე

S.p.s. `tiflis
developmenti~

დირექტორი
პრ.მთ.არქ.

დაამუშავა

დამკვეთი ამხანაგობა `ალიანსი 2001~

ნ.ჯანაშვილი
კონსტრუქტორი

ავტორები

ნ.კაპანაძე

გ.ზაქაიძე გ.ბერიაშვილი გ.ბერიაშვილი
მ.საველიძე

5,500 6,300 6,300 6,800 5,800

+19.800

3.00

4.89 m2

4.02 m2

8.90 m2

21.72 m2

4.64

4.64

6.82 m2

6.82 m2

6.50m2

10.00m2

24.00m2

103

104

105

102

2 2

1

77.00 m2

4___217.68 m2

65.54 m2
11.46 m2

4___187.05 m2
30.63 m2

2__98.00 m2
13.54 m2

2__111.54 m2

2__110.18 m2
6.82 m2

2__117.00 m2

6,800 5,800 6,300 6,300

z

e

d

g

b

a

11 12 13 14 15

gauqmda აივანზე გასასვლელი კარი

მე-7__ სართულის გეგმა
19.800__ ნიშნულზე მ 1:100

k2 523.50m2

სტადია ფურცელი ფურცლები ბლოკი #1 პ

საცხოვრებელი სახლი მ.ალექსიძის ქუჩაზე
ქ. თბილისში აკადემქალაქის ტერიტორიაზე

S.p.s. `tiflis
developmenti~

დირექტორი
პრ.მთ.არქ.

დაამუშავა

დამკვეთი ამხანაგობა `ალიანსი 2001~

ნ.ჯანაშვილი
კონსტრუქტორი

ავტორები

ნ.კაპანაძე

გ.ზაქაიძე გ.ბერიაშვილი გ.ბერიაშვილი
მ.საველიძე

5,500 6,300 6,300 6,800 5,800

200

1,600

200

+23.100

6.82 m2

6.82 m2

4.89 m2

4.02 m2

8.90 m2

21.72 m2

4.64

4.64

3.00
6.50m2

10.00m2

22.00m2

wgm
d-150

wgm
d-150

wgm
d-150

b l o k i 1

0 107

108

109

106

2__84,50 m2
6.82 m2

3__127,44 m2
18.18 m2

4___167.79 m2
30,63 m2

2__84,50 m2
6.82 m2

3__145.62 m2

2__91.32 m2

4___198.42m2

2__91.32 m2

2 2

1
6,800 5,800 6,300 6,300

z

e

d

g

b

a

11 12 13 14 15

მე-8 სართულების გეგმა
23.10 ნიშნულზე

m 1:100

525.38 m

2 k2

11 12 13 14 15

1

6,300 6,300 6,800 5,800

ზ

ვ

5,800

6,800

2__111.54 მ2
2__98.00 მ2
13.54 მ2

2__44.64 მ2
2__40.00 მ2
4.64 მ2

2__117.80 მ2
2__110.98 მ2
6.82 მ2

111/1

110

111

112

113

26.00m2

+26.400

2__50.82 მ2
2__44.00 მ2
6.82 მ2

4__198.42 მ2
4__167.79 მ2
30.63 მ2

4.64

4.64

6.82 m²

6.82 m²

8.90 m²

6.50m2

3.00

4.89 m²

10.00m2

4.02 m²

21.72 m²

2

2

6,300

6,300

5,500

გაუქმდა ამჟამად გასასვლელი კარი

k2 521.40 m²

				დამკვეთი ამხანაგობა «ალიანსი 2001»
				საცხოვრებელი სახლი მ.ალექსიძის ქუჩაზე ქ. თბილისში აპარტამენტის ტერიტორიაზე
დეველოპერი	მ.ზასიმა			
პრ.ხელმძ.	მ.გვენდაშვილი			
პროექტი	მ.გვენდაშვილი			ბლოკი №1
	ნ.ჯოხაშვილი			
კონსტრუქტორი	მ.ასპანელი			
დიზაინერი	ნ.ქიასანა			მე-9 სართულის გეგმა 26.40 ნიშნულზე

სტადია	ფურცელი	ფურცლები
პ		

მ 1:100

შ.პ.ს. «ტოფლის დეველოპმენტი»

11 12 13 14 15

მეათე სართულის გეგმა

1

გაუქმდა აივანზე გასასვლელი კარი

6,300 6,300 6,800 5,800

24.57

12.00

6.30

ფხ
ჩ-150

200 2,930

2__118.9 მ2
2__98.00 მ2
20.9 მ2

90.11 მ2
65.54 მ2
24.57მ2

7,350 5,021 5,148 4,018 4,147

100 1,985 1,394 100 1201 100 2,977 200

115 114 116

2.39 m² 3.79 m² 6.33 m²

1,582 1,760 2,800

2__126.24 მ2
113.64 მ2
12.60 მ2

6.30m2

3,275 200 3,155 400

24.00m2

+29.700

1,141 5,725

1,200 3.00 100 1,400

8.90 m² 6.50m2

117

36.44m2

10.00m2

245.21 მ2
4___187.05 მ2
58.16 მ2

21.72 m²

ზ ჱ ღ ბ ბ ა

5,800 6,800 6,300 6,300 5,500

2 2

k2 520.60m2

				დამკვეთი ამხანაგობა «ალიანსი 2001»
დირექტორი	გ.ზაკომორა			საცხოვრებელი სახლი მ.ალექსიძის ქუჩაზე ქ. თბილისში აპარტამენტების ტერიტორიაზე
არქიტექტ.	ბ.ბერიაშვილი			
პროექტი	ბ.ბერიაშვილი			ბლოკი №1
	ნ.ჯიანაშვილი			
კონსტრუქტორი	მ.ხარებავა			
რედაქტორი	ნ.ასანიძე			

სართული	შენიშვნა	შენიშვნა
ბ		

ჭ1-10 სართულის გეგმა 29.70 ნიშნულზე

მ 1:100

შ.პ.ს. «ტერმინალ დეველოპმენტი»

11 12 13 14 15

6,300 6,300 6,800 5,800

ბ 5,800

გ 6,800

დ 6,300

2 2

გ 6,300

ბ 5,500

31.00m2 12.00m2

ვნა ფ-150

3__131.76 მ2
3__98.0 მ2
33.76 მ2

3__91.00 მ2
3__60.00 მ2
31.00 მ2

119

3.59 m² 2.68 m²

118

6.84 m²

120

3__142.63 მ2
3__92.00 მ2
50.63 მ2

50.63

3,154 565 388 3,133 5,124 3,155 5,404 100 3,250 200 6,804

24.00m2

+33.000

3.00 2,197 120 2,652 100 5,731 400 2,788 100 5,731 100 6,212 400

6.50m2 21.76 m² 4.55m²

121

13,641 3,769 100

10.00m2

ვნა ფ-150

3__253.95 მ2
3__129.15 მ2
124.80 მ2

124.80

კ–12

21° 33° 33° R 10.550

k2 431.77 m²

				დამკვეთი ამხანაგობა «ალიანსი 2001»
დირექტორი	გ.ზაქარიაძე			საცხოვრებელი სახლი გ.ალექსიძის ქუჩაზე ქ. ობილისში აპარტამენტის ტერიტორიაზე
არქიტექტ.	გ.გვრგიანიძე			
პროექტი	გ.გვრგიანიძე			ბლოკი №1
	ნ.ჯანიანიძე			
კონსტრუქტორი	მ.სანიძე			
რაციონალი	ნ.ანიანიძე			

სტადია	ფურცელი	ფურცლები
პ		

მე-11 სართულის გეგმა 33.00 ნიშნულზე მ 1:100

შ.პ.ს. «ტოფლის დეველოპმენტი»

სტადია ფურცელი ფურცლები ბლოკი #1 პ

საცხოვრებელი სახლი მ.ალექსიძის ქუჩაზე
ქ. თბილისში აკადემქალაქის ტერიტორიაზე

S.p.s. `tiflis
developmenti~

დირექტორი
პრ.მთ.არქ.

დაამუშავა

დამკვეთი ამხანაგობა `ალიანსი 2001~

ნ.ჯანაშვილი
კონსტრუქტორი

ავტორები

ნ.კაპანაძე

გ.ზაქაიძე გ.ბერიაშვილი გ.ბერიაშვილი
მ.საველიძე

5,500 6,300 6,300 6,800 5,800 400 6,212 100 2,788 400 3,250 100 3,155 100 3,769 100

2,197 120 2,652 100 5,731 400

13,641

100 5,731

200 6,804

2,573

170

2,329

100

3,133

98

565

3,154

5,124

5,404

+36.300

R 10.550

33°

33°

21°

5.84 m2

4.55 m2

3.59 m2 2.68 m2

12.00m2

50.00

31.00m2

21.22 m2

112.08

4.75 m2

3.00

8.00m2

6.50m2

23.00m2

wgm
d-150

123

122

124

125

2

b l o k i 1

k_12

2

3__98.0 m2
33.22 m2

3__131.22 m2

3__60.00 m2
31.00 m2

3__91.00 m2

3__92.00 m2
50.00 m2

3__142.00 m2

3__129.15 m2
112.08m2

3__241.23 m2

1
6,800 5,800 6,300 6,300

z

e

d

g

b

11 12 13 14 15

მე-12 სართულის გეგმა
36.30 ნიშნულზე მ 1:100

431.77 m

2 k2

11 12 13 14 15

1

6,300 6,300 6,800 5,800

ბ გ დ ე ვ

5,800 6,800 6,300 6,300 5,500

2 2

10.63m2 10.63m2 12.50

3__101.33 მ2
3__84.00 მ2
17.33 მ2

65.43 მ2
54.80 მ2
10.63 მ2

127

126

128

104.50 მ2
92.00 მ2
12.50 მ2

23.00m2

+39.600

3.00

129

6.70 m² 6.50m2 8.00m2 6.70 m²

164.72 მ2
130.00 მ2
34.72 მ2

28.02 m²

k2 406.43 m²

				დამკვეთი ამხანაგობა «ალიანსი 2001»
დეპარტამენტი	გ.ზაქარეიშვილი			საცხოვრებელი სახლი გ.ალექსიძის ქუჩაზე ქ. ოზურგეთში აპარტამენტების ტერიტორიაზე
პრ.ხელმძღ.	გ.გვრგვინიშვილი			
პროექტი	გ.გვრგვინიშვილი			ბლოკი №1
	ნ.ჯიბლაძეშვილი			
კონსტრუქტორი	მ.სამხარაძე			
რაციონალი	ნ.ქასაბანიძე			

სართული	შენაცვლე	შენაცვლება
პ		

მე-ნ სართულის გეგმა 39.60 ნიშნულზე

მ 1:100

შ.პ.ს. «ტოფლის დეველოპმენტი»

11 12 13 14 15

1

6,300 6,300 6,800 5,800

ბ 5,800

გ

6,800

დ

6,300

2 2

გ

6,300

ბ

5,500

ა

ᲕᲮᲐ
ᲐᲮ-150

10.63m2 10.63m2 12.50

3__101.33 მ2
3__84.00 მ2
17.33 მ2

65.43 მ2
54.80 მ2
10.63 მ2

131

104.50 მ2
92.00 მ2
12.50 მ2

130

132

23.00m2

+42.900

6.70 m² 6.50m2 3.00

133

8.00m2

6.70 m²

164.72 მ2
130.00 მ2
34.72 მ2

28.02 m²

k2 406.43 m²

				დამკვეთი ამხანაგობა «ალიანსი 2001»
დირექტორი	გ.ზაქარეიშვილი			საცხოვრებელი სახლი მ.ალექსიძის ქუჩაზე ქ. ოზურგეთში აპარტამენტების ტერიტორიაზე
არქიტექტ.	გ.ბერიაშვილი			
პროექტი	გ.ბერიაშვილი			ბლოკი №1
	ნ.ჯინჭარაძე			
კონსტრუქტორი	მ.სამხარაძე			
რედაქტორი	ნ.ანანიაშვილი			

სართული	შენაცვლე	შენაცვლება
პ		

პ-1-14 სართულის გეგმა 42.90 ნიშნულზე

მ 1:100

შ.პ.ს. «ტეფლის დეველოპმენტი»

სტადია ფურცელი ფურცლები ბლოკი #1 პ

საცხოვრებელი სახლი მ.ალექსიძის ქუჩაზე
ქ. თბილისში აკადემქალაქის ტერიტორიაზე

S.p.s. `tiflis
developmenti~

დირექტორი
პრ.მთ.არქ.

დაამუშავა

დამკვეთი ამხანაგობა `ალიანსი 2001~

ნ.ჯანაშვილი
კონსტრუქტორი

ავტორები

ნ.კაპანაძე

გ.ზაქაიძე გ.ბერიაშვილი გ.ბერიაშვილი
მ.საველიძე

5,500 6,300 6,300 6,800 5,800

6,800 100

2,950 800 1,400 850 3,150 250 2,800

4,020

5,480 5,280 1,919 400 3,020

1,580

400

400 9,450 120

1,850 200

3,149 1,000 200 100

1,800350 1,200 120

250
4,280 120

100 3,479 100 2,360 1,200 900 100 120 2,200 2,080 200 3,200 5,280

250

2,100
100

300 800
1,299

250

200 350 1,000

100 2,550 200

300
1,550 60

100
1,240

100
700

400 2,200

+46.200

R 10.800

21°

21°

21° 6.70 m2

37.52 18.20

6.70 m2

4.98 m2

18.70

3.00

8.00m2

6.50m2

22.00m2

wgm
d-150

wgm
d-150

wgm

d-150 2

b l o k i 1

f_7

k_4

k_4

k_3

f_4

v_1

k_15 f_1 k_15 k_14 134 5 6

3___105.1 m2
25.40 m2

3___130.5 m2

2___145.37 m2
24.90 m2

2__105.6 m2
42.50 m2

2___170.27m2

2__148.10m2 2 1
6,800 5,800 6,300 6,300 8.27 m2 zedgba

11 12 13 14 15

k_10

k_10

k_10

k_10

k_10

k_10

მე-15 სართულის გეგმა
46.20 ნიშნულზე

m 1:100

135.69 m2 k2

სტადია ფურცელი ფურცლები ბლოკი #1 პ

საცხოვრებელი სახლი მ.ალექსიძის ქუჩაზე
ქ. თბილისში აკადემქალაქის ტერიტორიაზე

S.p.s. `tiflis
developmenti~

დირექტორი
პრ.მთ.არქ.

დაამუშავა

დამკვეთი ამხანაგობა `ალიანსი 2001~

ნ.ჯანაშვილი
კონსტრუქტორი

ავტორები

ნ.კაპანაძე

გ.ზაქაიძე გ.ბერიაშვილი გ.ბერიაშვილი
მ.საველიძე

86.21 m2 k2 5,500 6,300 6,300 6,800 5,800

100 2,550 200

300
1,439 100 1,550 60

400 12,200 200

400 3,250 100 3,2502,100 100 2,400 250 2,075 900 1,200 450 400 1,580 120 2,500 400 450 1,200 1,850 200 50 100 200 100 2,400 250

1,860

200

250

400 3,149 1,000 400 2,200

800 1,400 4,000 250 2,800

+49.500

21°

21°

21°

3.00 6.70 m2 6.70 m2

71.10

8.00m2

6.50m2

22.00m2

wgm
d-150

wgm
d-150

wgm

d-150 2

b l o k i 1

k_4

k_4

v_1 k_3

f_4

k_15 f_1 k_15 k_14 7 8 4

6.70 m2

74.39 m2

77.80 m2

74.45m2

113.74 m2

152.25 m2 2 120.44 m2 1

6,800 5,800 6,300 6,300

5.80 m2 zedgba

11 12 13 14 15

f_8

f_8

f_8

f_8

f_8

f_8

მე-16 სართულის გეგმა
49.50 ნიშნულზე

m 1:100

სტადია ფურცელი ფურცლები ბლოკი #1 პ

საცხოვრებელი სახლი მ.ალექსიძის ქუჩაზე
ქ. თბილისში აკადემქალაქის ტერიტორიაზე

S.p.s. `tiflis
developmenti~

დირექტორი
პრ.მთ.არქ.

დაამუშავა

დამკვეთი ამხანაგობა `ალიანსი 2001~

ნ.ჯანაშვილი
კონსტრუქტორი

ავტორები

ნ.კაპანაძე

გ.ზაქაიძე გ.ბერიაშვილი გ.ბერიაშვილი
მ.საველიძე

161.59 m2 5,500 6,300 6,300 6,800 5,800

15.00m2

7.59 m2

b l o k i 1

teq. sartuli

2 2

1

6,800 5,800 6,300 6,300

+52.800

+52.800 +52.800

126.75 m2

z

e

d

g

b

a

11 12 13 14 15

სართულის გეგმა
52.80 ნიშნულზე

m 1:100

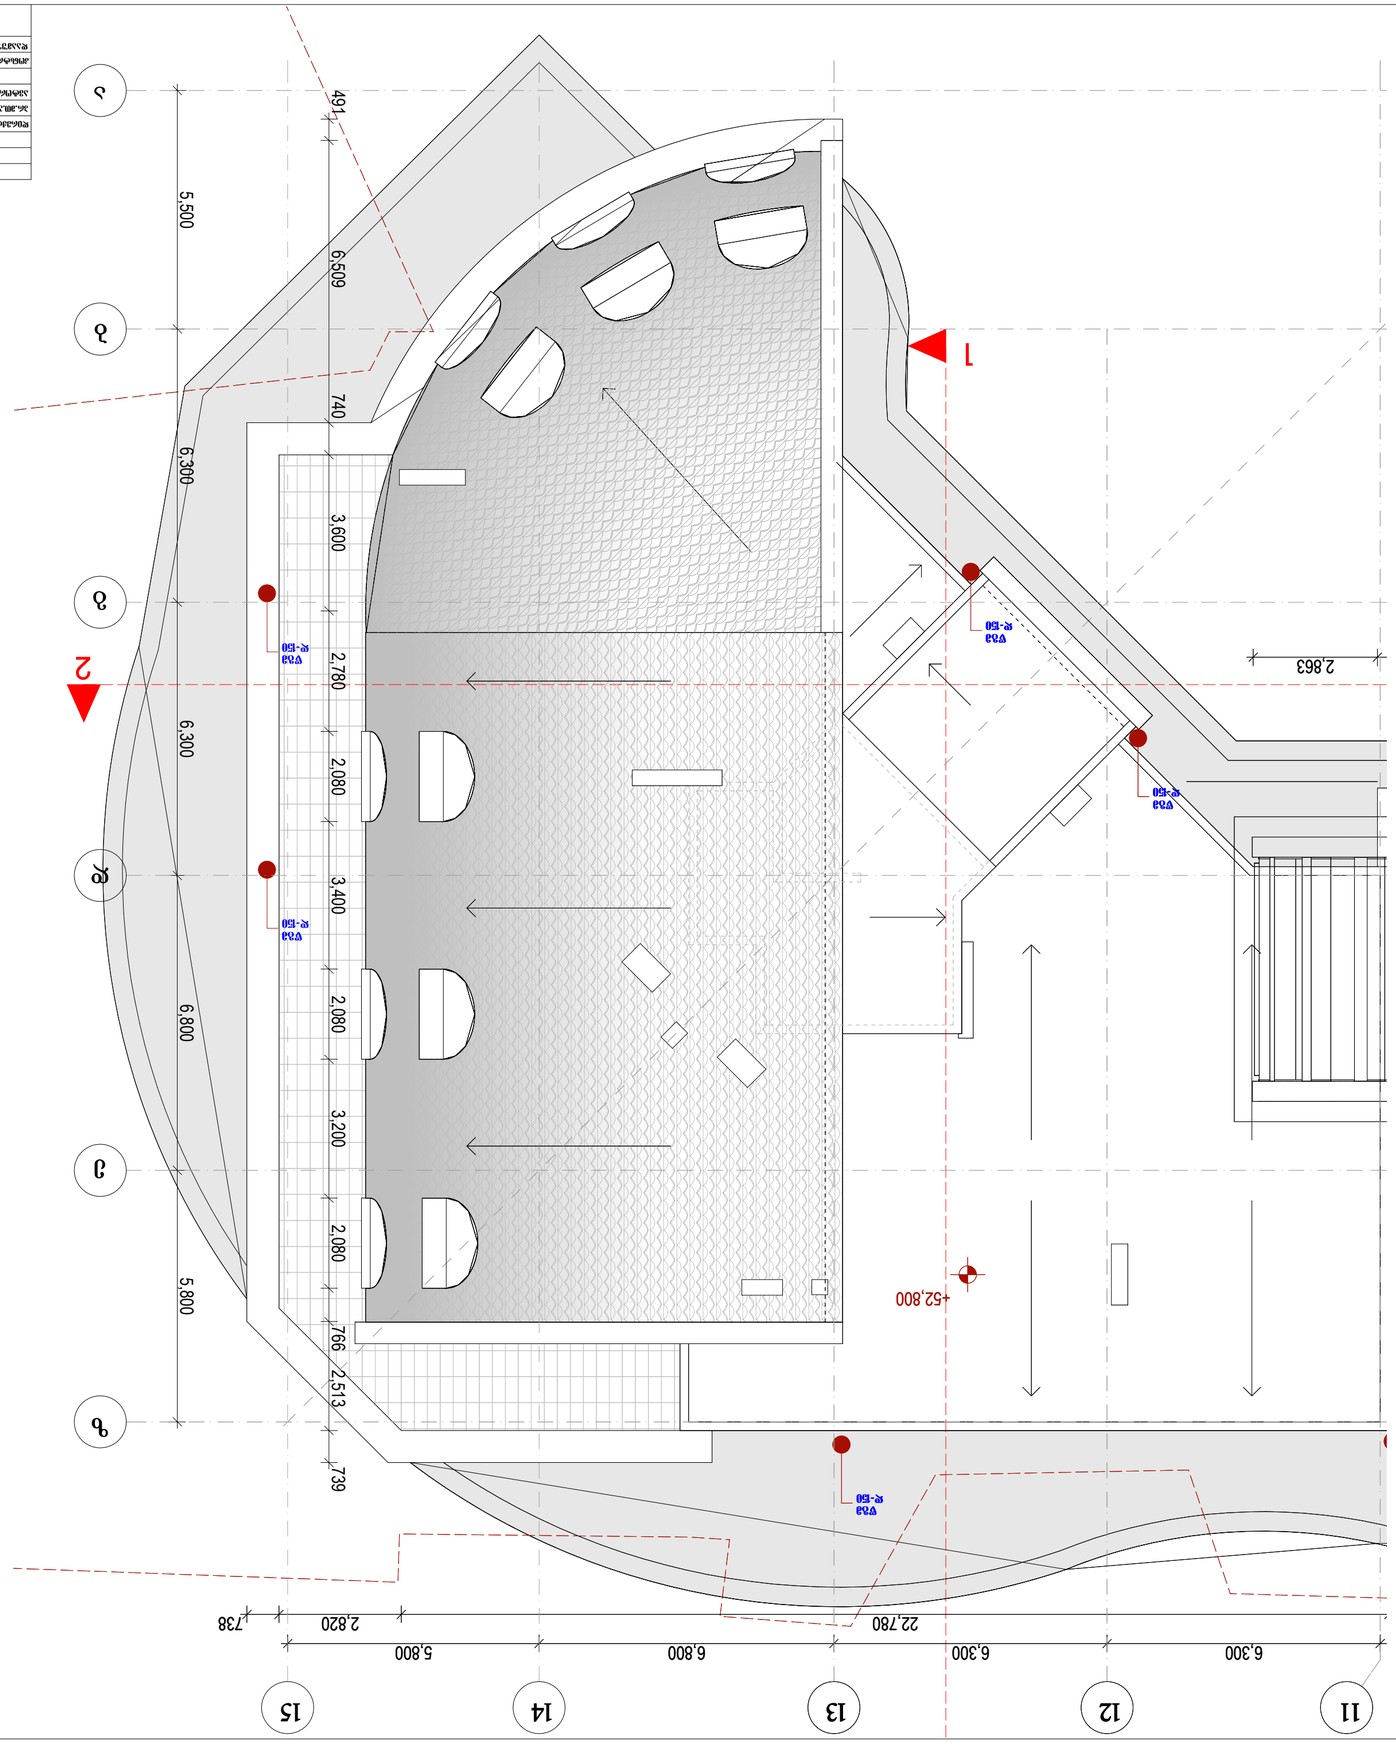

სტადია ფურცელი ფურცლები ბლოკი #1 პ

საცხოვრებელი სახლი მ.ალექსიძის ქუჩაზე
ქ. თბილისში აკადემქალაქის ტერიტორიაზე

S.p.s. `tiflis
developmenti~

დირექტორი

პრ.მთ.არქ.

დაამუშავა

დამკვეთი ამხანაგობა `ალიანსი 2001~

ნ.ჯანაშვილი

კონსტრუქტორი

ავტორები

ნ.კაპანაძე

გ.ზაქაიძე გ.ბერიაშვილი გ.ბერიაშვილი
მ.საველიძე 491 6,509 740 3,600 2,780 2,080 3,400 2,080 3,200 2,080 766 2,513 739

22,780 2,820 738

2,863

5,500 6,300 6,300 6,800 5,800

+52,800

wgm
d-150

wgm
d-150

wgm
d-150
wgm
d-150

wgm
d-150

1

2

6,300 6,300 6,800 5,800

z

e

d

g

b

a

11 12 13 14 15

სახურავის გეგმა მ 1:100