სართულის გეგმა

ნიშნულზე: -3.350,

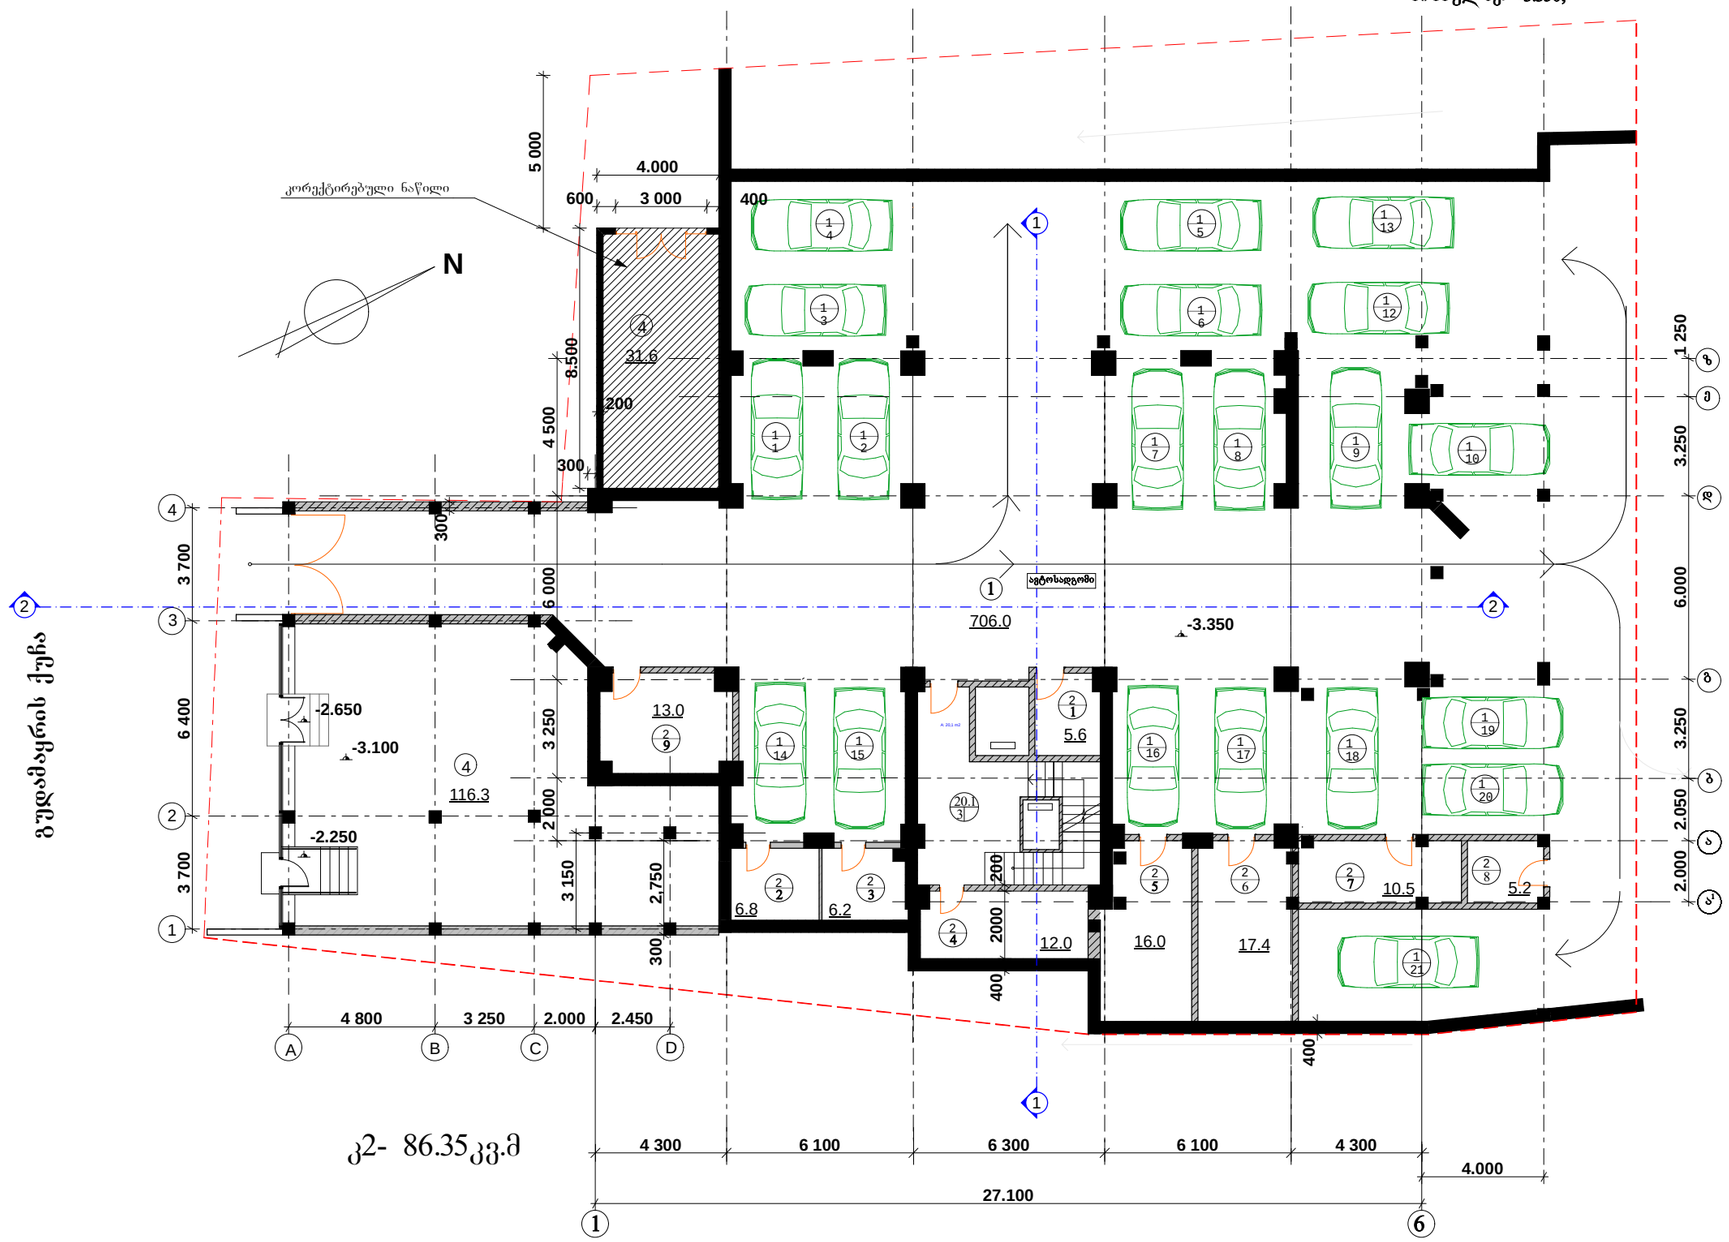

კ2- 86.35კვ.მ

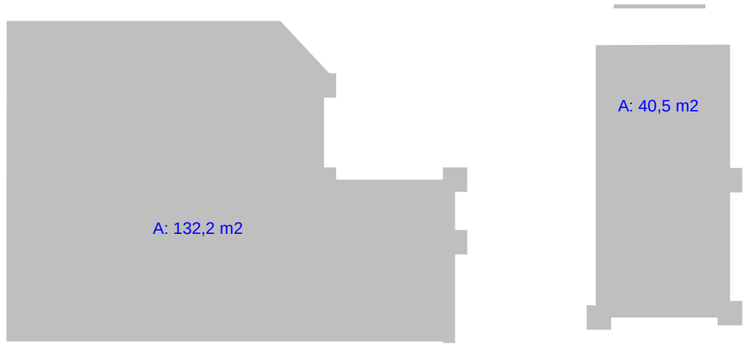

შრომატი ა-3	თებერვალი 2013წ	
	დაკვეთა№3	

ექსპლიკაცია

1. ავტოსადგომის ფართი
2. სარდაფი
3. ლიფტებისა და კიბის უჯრედი
4. კომერციული ფართი

პირობითი ნიშნები

- ფართი
- ექსპლიკაციის ნუმერაცია
- არქიტექტურული ნიშნული
- ღერძის ხაზი
- რეგულირების ხაზი
- კედლები
- კოლონა
- საკომუნიკაციო შახტა

შენიშვნები

1. ნახაზზე საპროექტო შენობის ნოლი შეესაბამება აბსოლიტურ ნიშნულს- 483.85
2. ნახაზზე ზომები მოცემულია მილიმეტრებში.
   ნახაზის ყველა ცვლილება მშენებლობისას შეთანხმებული უნდა იყოს პროექტის ავტორთან.

დამკვეთი: სამშენებლო კომპანია ..გენი..

ობიექტის მისამართი: ბულვარის №4

პროექტის სახელწოდება:
მრავალბინიანი საცხოვრებელი სახლი.

თანამდებობა	გვარი	ხელმოწერა	თარიღი
დირექტორი	დ.ხარაბაძე		
მთ.არქიტექტორი	ა.ჩოჭშრი		

შ.პ.ს ,,გენი,,

მასშტაბი	1:100
თარიღი	2013წ

სართულის გეგმა
ნიშნულზე: -3.350,

სტადია	ფურცელი	ფურცლები
პროექტი	1	

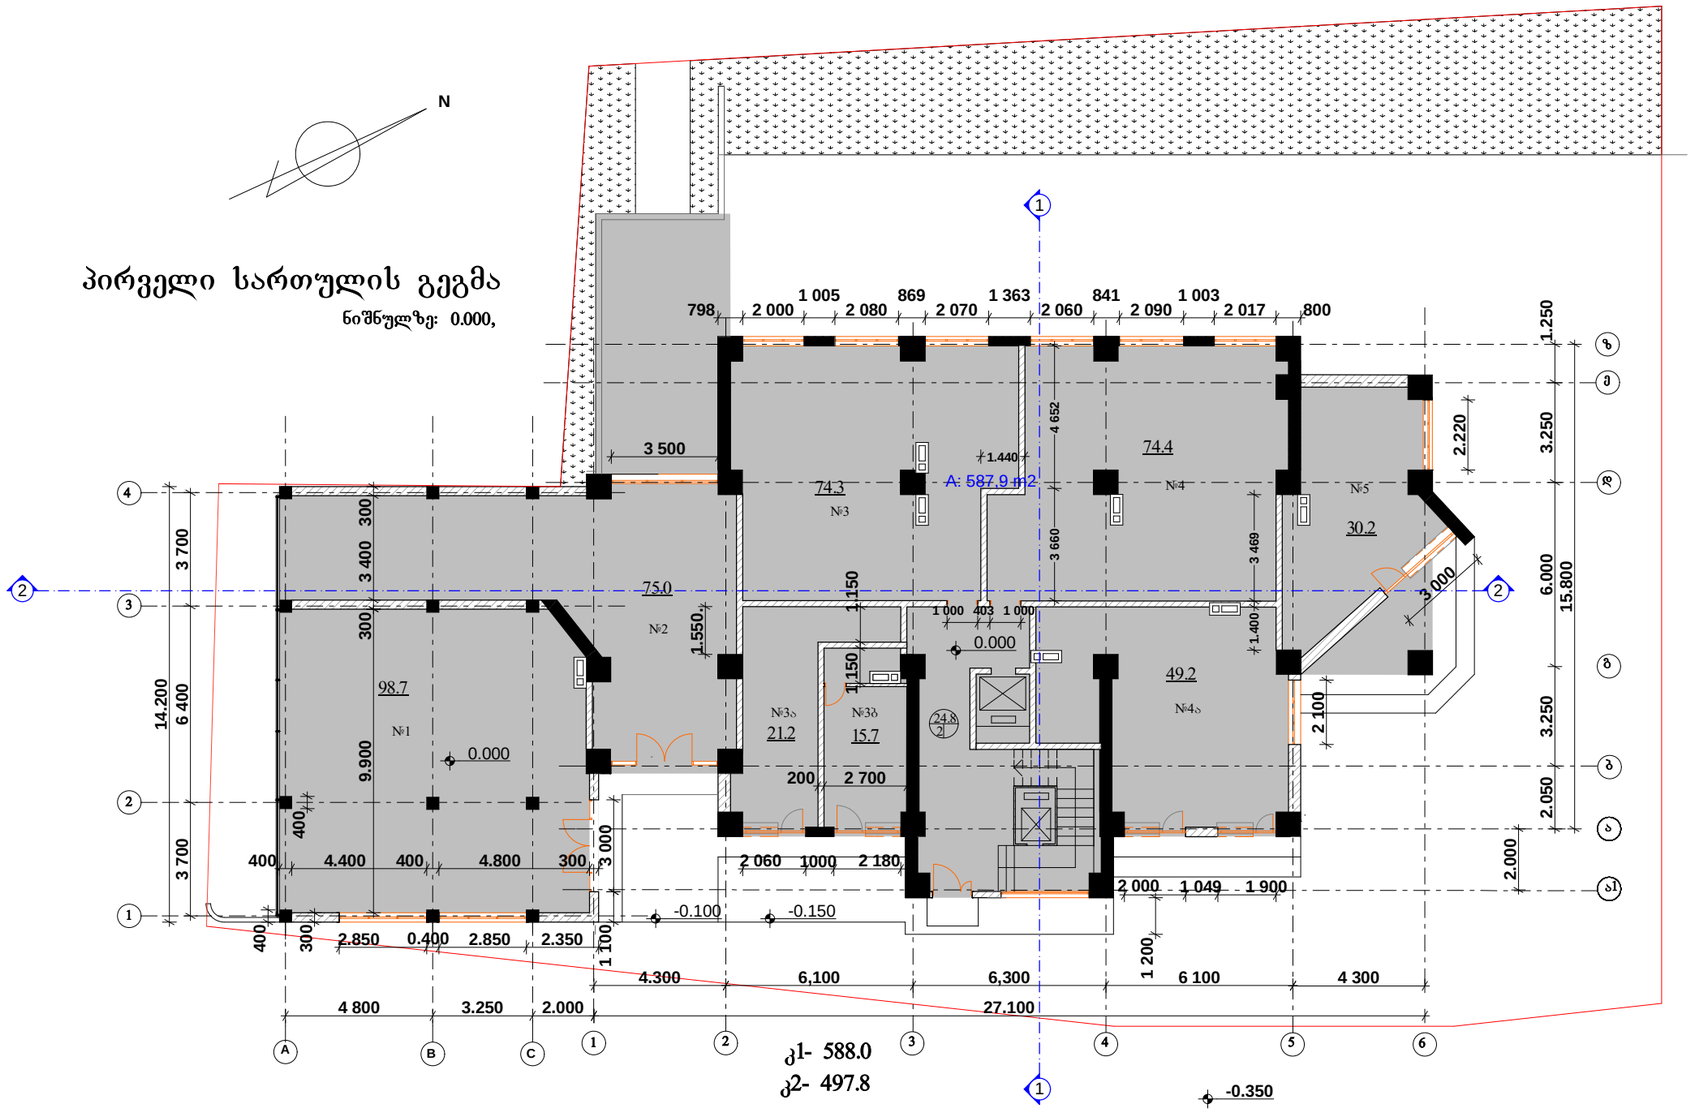

პირველი სართულის გეგმა

ნიშნულზე: 0.000,

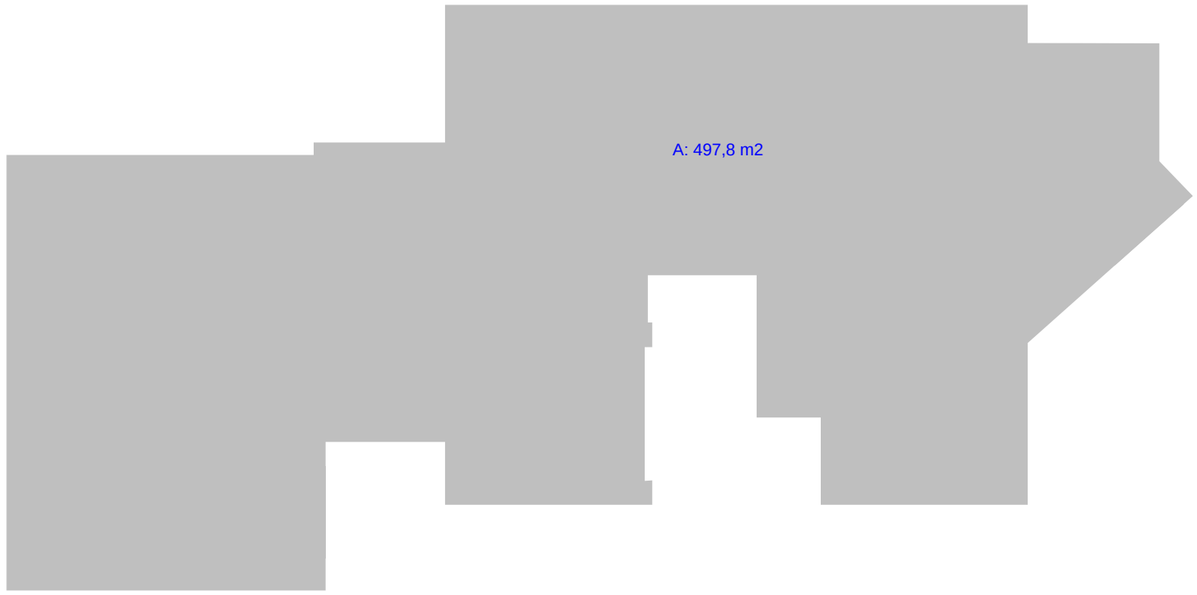

ფორმატი ა-3	თებერვალი 2013წ		
	დაკვეთა№3		

ექსპლიკაცია

1. კომერციული ფართი
2. ლიფტებისა და კიბის უჯრედი

პირობითი ნიშნები

- ფართი
- ექსპლიკაციის ნუმერაცია
- არქიტექტურული ნიშნული
- ღერძის ხაზი
- რეგულირების ხაზი
- კედლები
- კოლონა
- საკომუნიკაციო შახტა
- გაობობა-კონდიცირება

შენიშვნები

1. ნახაზზე საპროექტო შენობის ნოლი შეესაბამება აბსოლიტურ ნიშნულს-483.85
2. ნახაზზე ზომები მოცემულია მილიმეტრებში. ნახაზის ყველა ცვლილება შენებლობისას შეთანხმებული უნდა იყოს პროექტის ავტორთან.

დამკვეთი: სამშენებლო კომპანია ..გენი..

ობიექტის მისამართი: გულდამყრის №4

პროექტის სახელწოდება:
მრავალბინიანი საცხოვრებელი სახლი.

თანამდებობა	გვარი	ხელმოწერა	თარიღი
დირექტორი	დ.ხარაბაძე		
მთ.არქიტექტორი	ა.ჩოჭშრი		

შ.პ.ს ..გენი..

მასშტაბი	1:100
თარიღი	2013წ

პირველი სართულის გეგმა
ნიშნულზე: 0.000,

სტადია	ფურცელი	ფურცლები
პროექტი	2	

მეორე სართულის გეგმა

ნიშნულზე: 3.800,

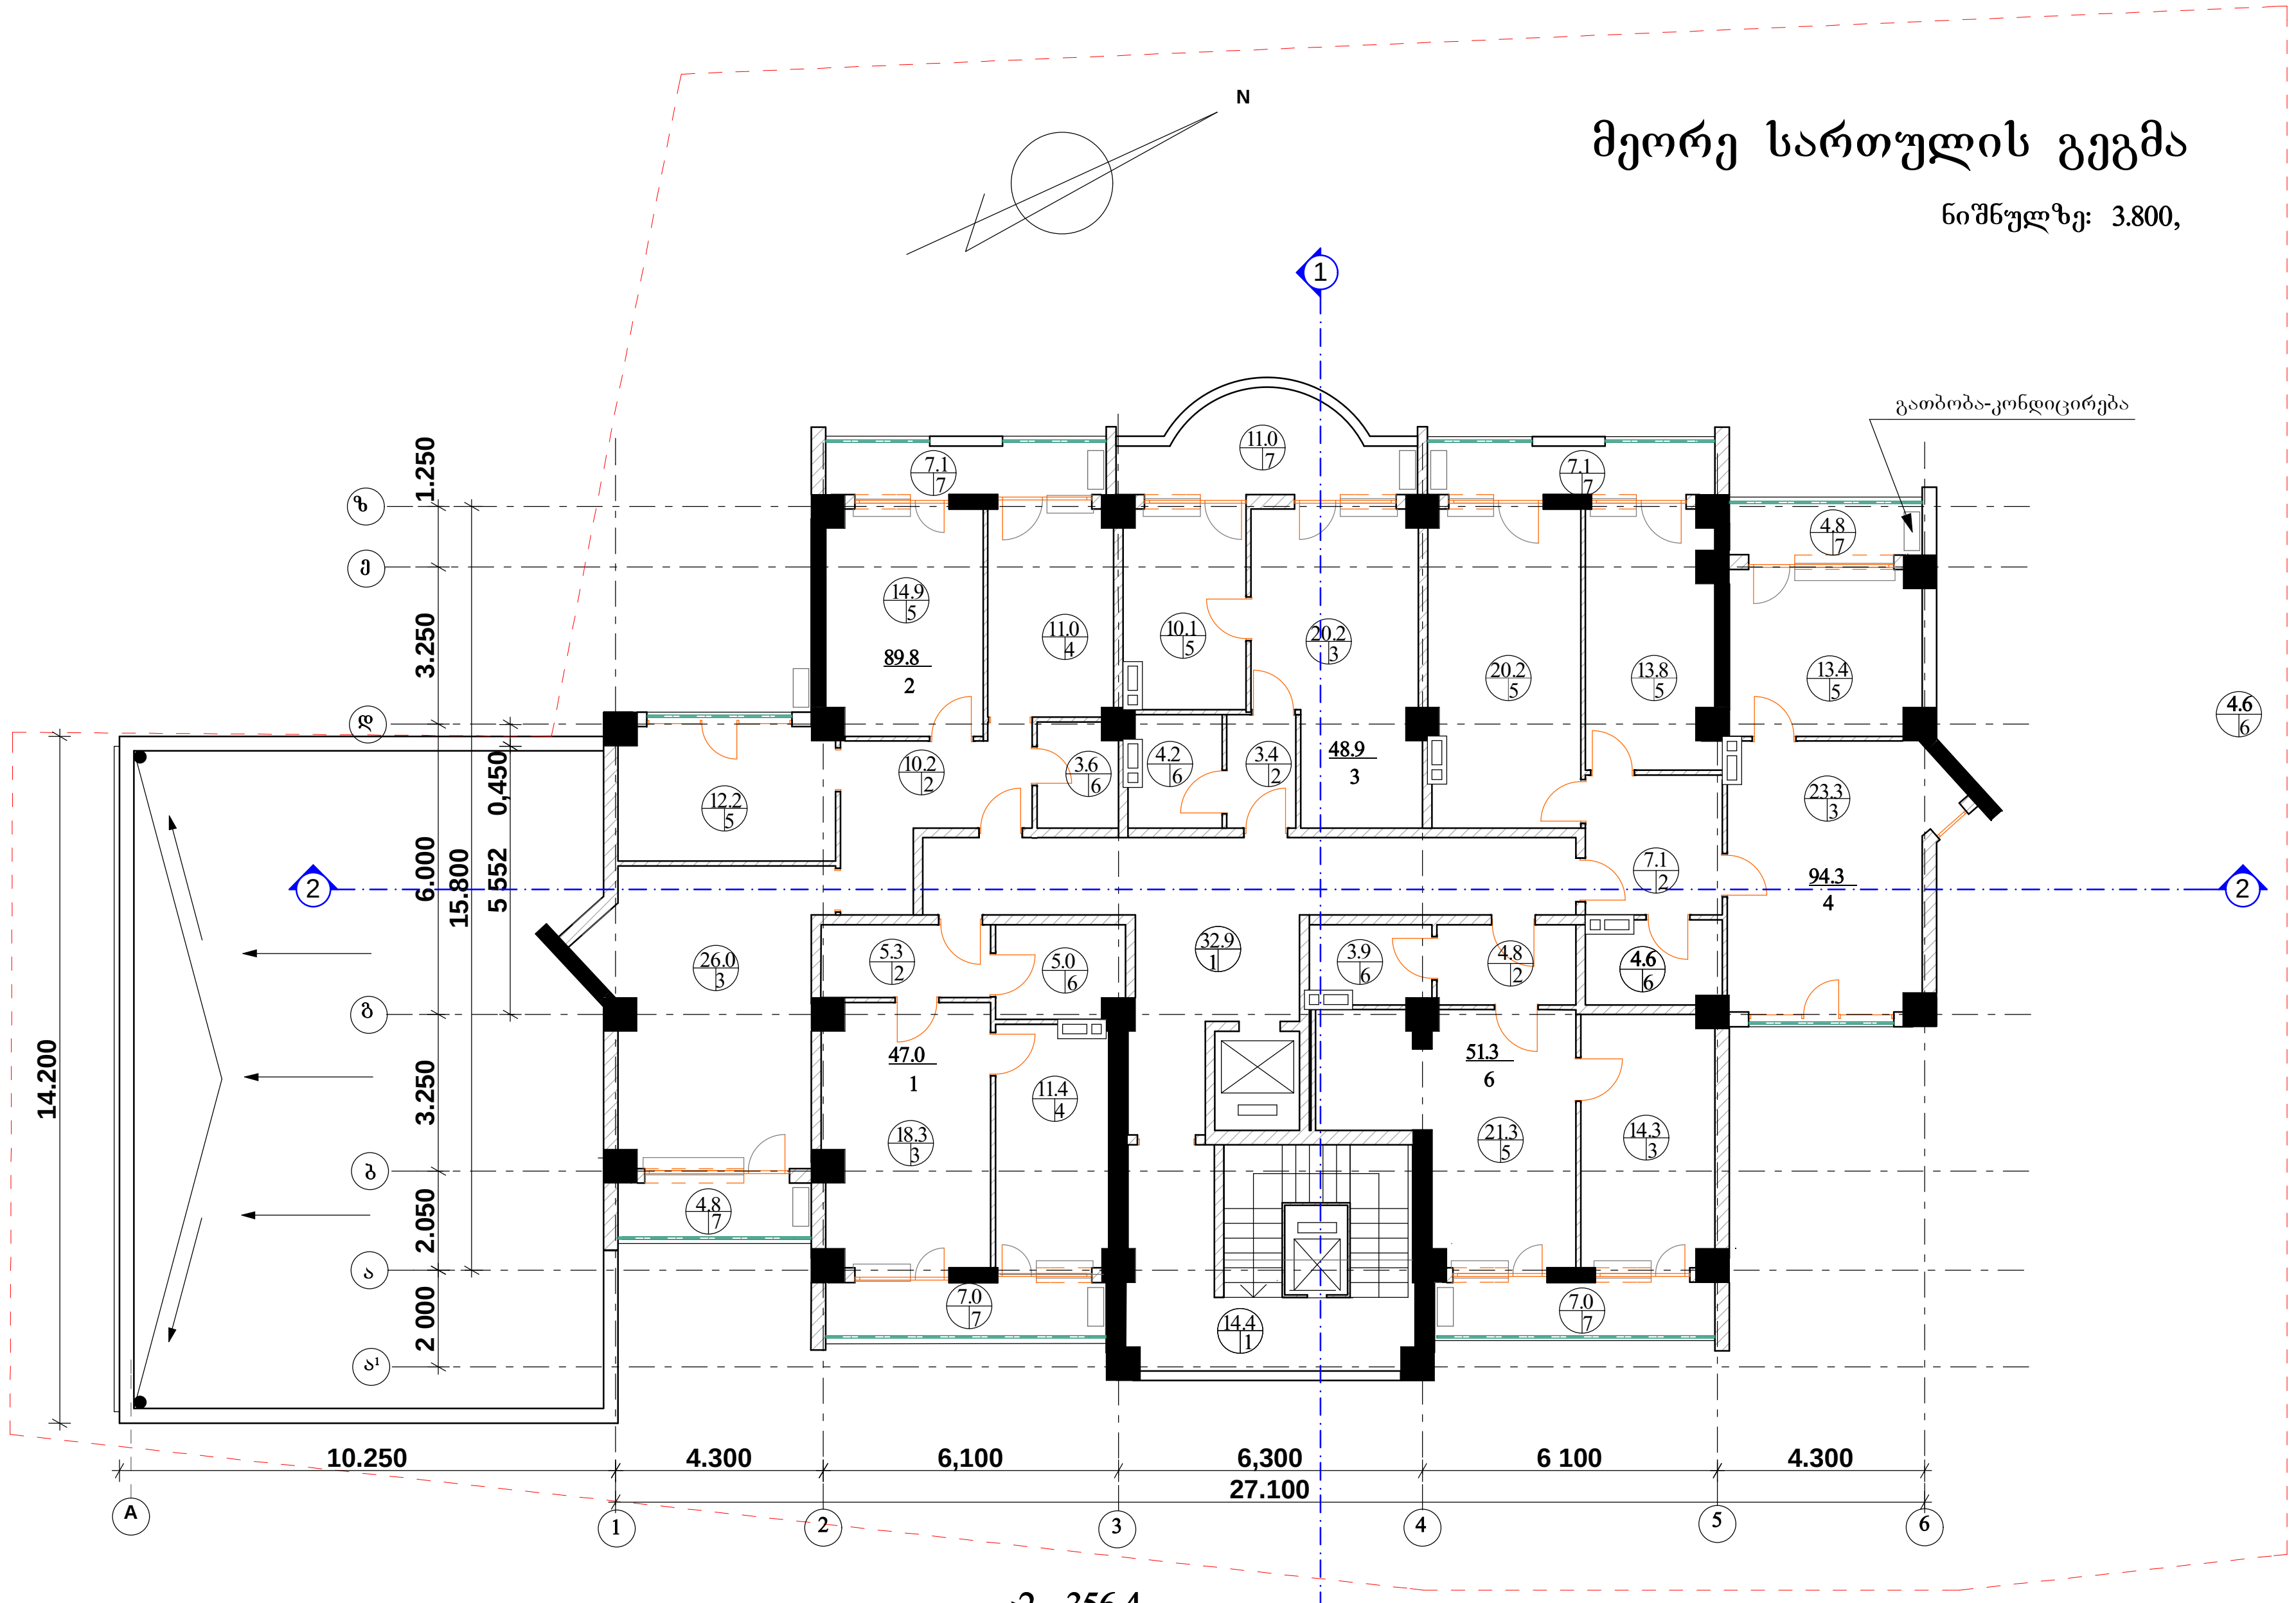

კ2- 356.4

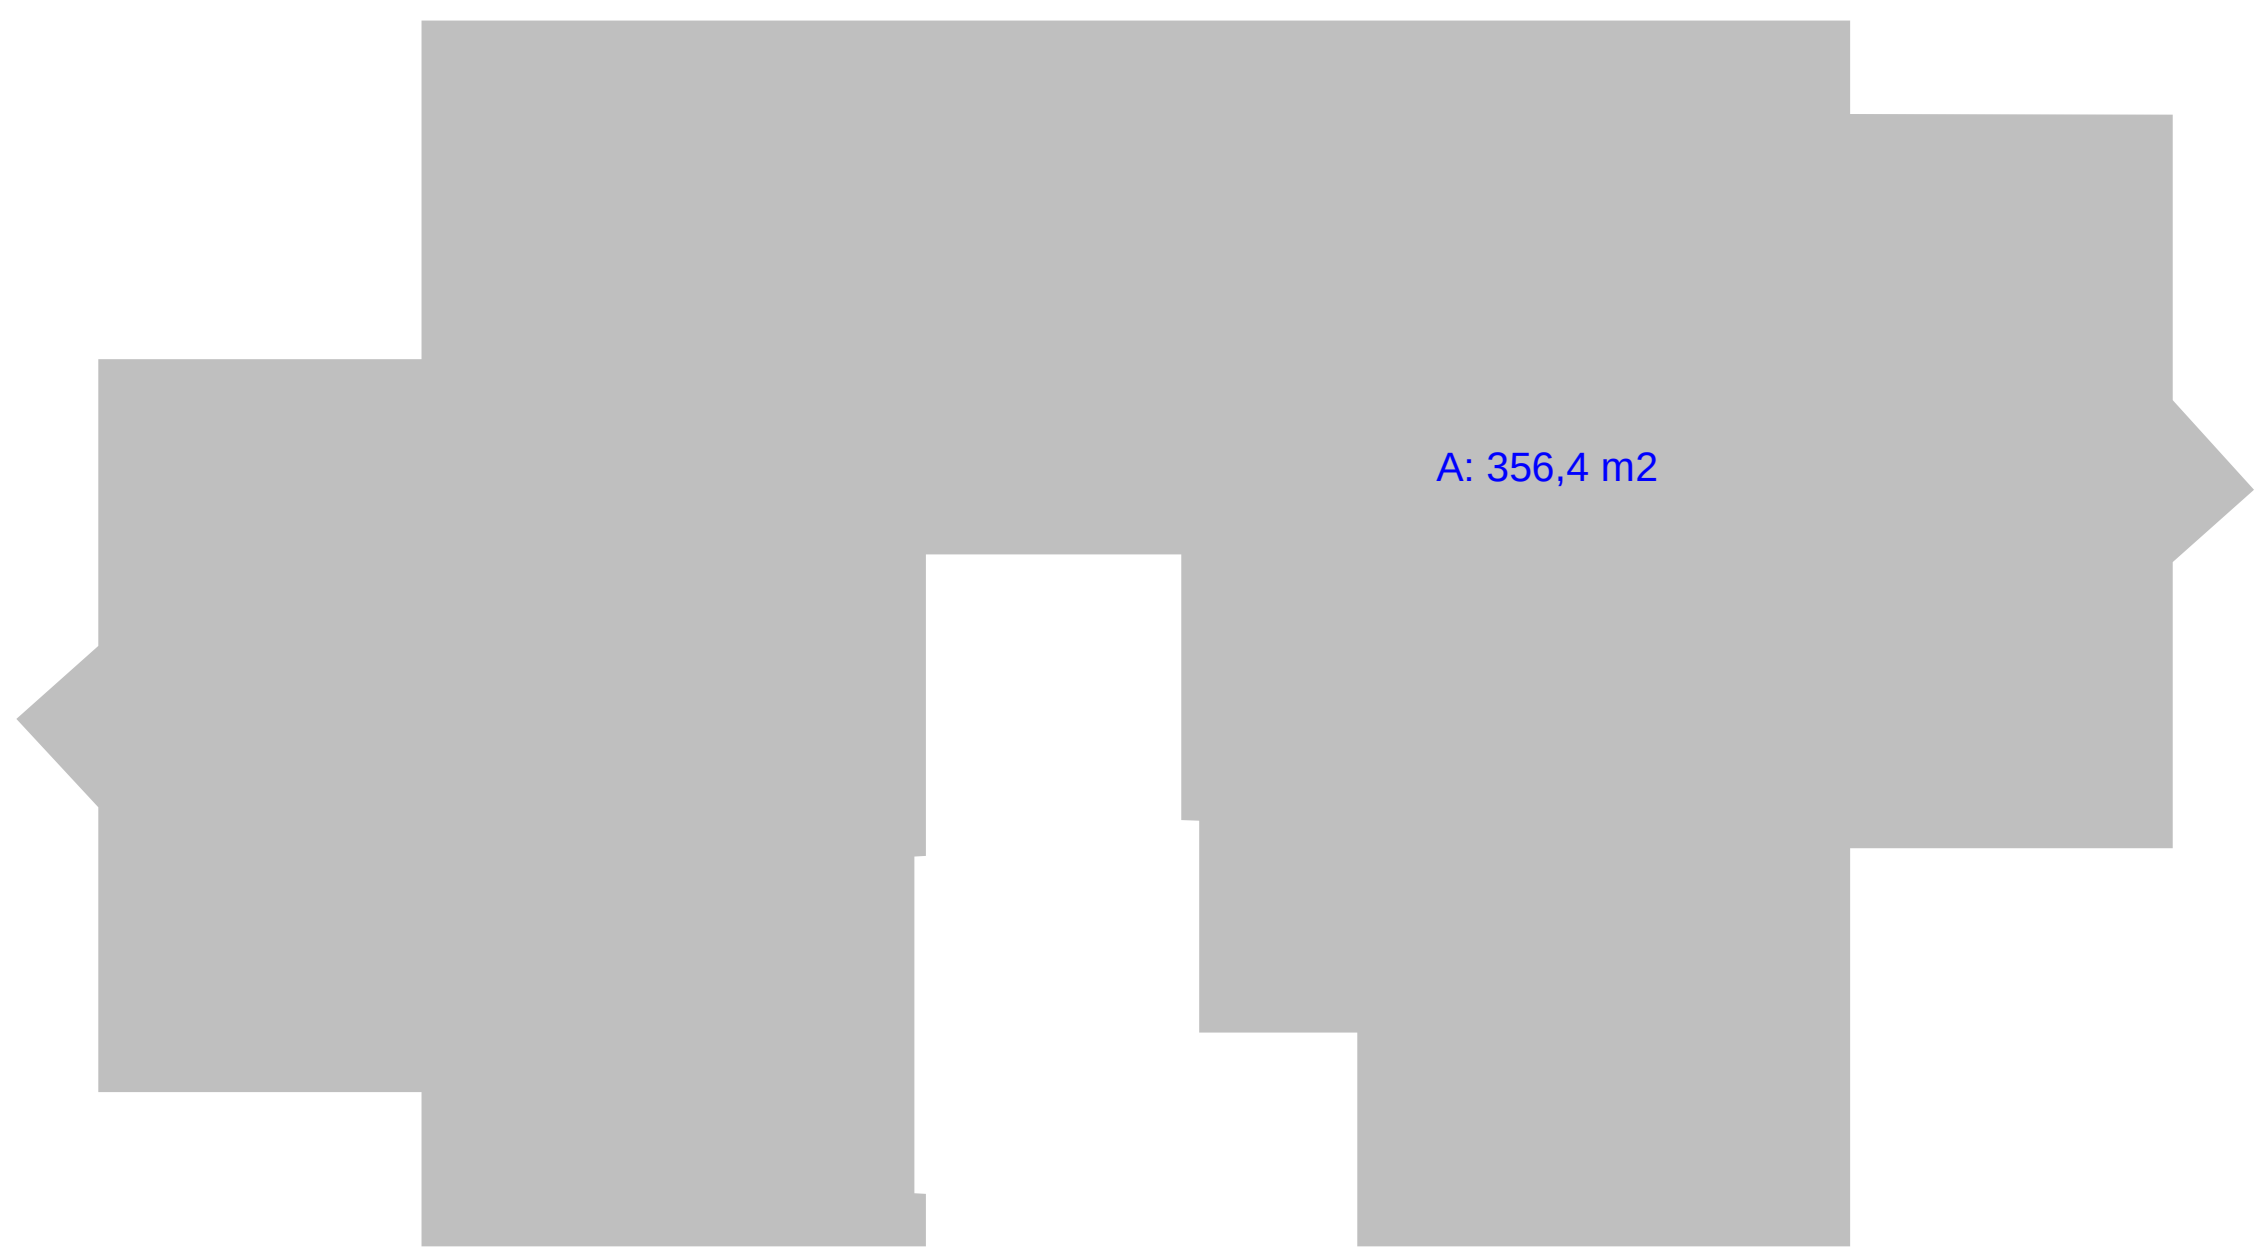

ფორმატი ა-3	თბილისი 2013წ	
	დაკვეთა №3	

ექსპლიკაცია

1. ლიფტისა და კიბის უჯრედი
2, ჰოლი
3. სასტუმრო ოთახი
4. სამზარეულო
5. საძილე ოთახი
6. საპირფარეშო
7. აივანი
8. ვერანდა

პირობითი ნიშნები

- ფართი
- ექსპლიკაციის ნუმერაცია
- — არქიტექტურული ნიშნული
- — ღერძის ხაზი
- — რეგულირების ხაზი
- — კედლები
- — კოლონა
- — საკომუნიკაციო შახტა
- — გათბობა-კონდიცირება

შენიშვნები

1. ნახაზზე საპროექტო შენობის ნოლი შეესაბამება აბსოლიტურ ნიშნულს-483.85
2. ნახაზზე ზომები მოცემულია მილიმეტრებში. ნახაზის ყველა ცვლილება მშენებლობისას შეთანხმებული უნდა იყოს პროექტის ავტორთან.

დამკვეთი: სამშენებლო კომპანია ,,გენი,,

ობიექტის მისამართი: გუდამაყრის №4

პროექტის სახელწოდება:
მრავალბინიანი საცხოვრებელი სახლი.

თანამდებობა	გვარი	ხელმოწერა	თარიღი
დირექტორი	დ.ხარაბაძე		
მთ.არქიტექტორი	ა.ჩოქური		

შ.პ.ს ,,გენი,,

მასშტაბი	1:100	მეორე სართულის გეგმა ნიშნულზე: 3.800,
თარიღი	2013წ	

სტადია	ფურცელი	ფურცლები
პროექტი	3	

მესამე სართულის გეგმა

ნიშნულზე: 7.100,

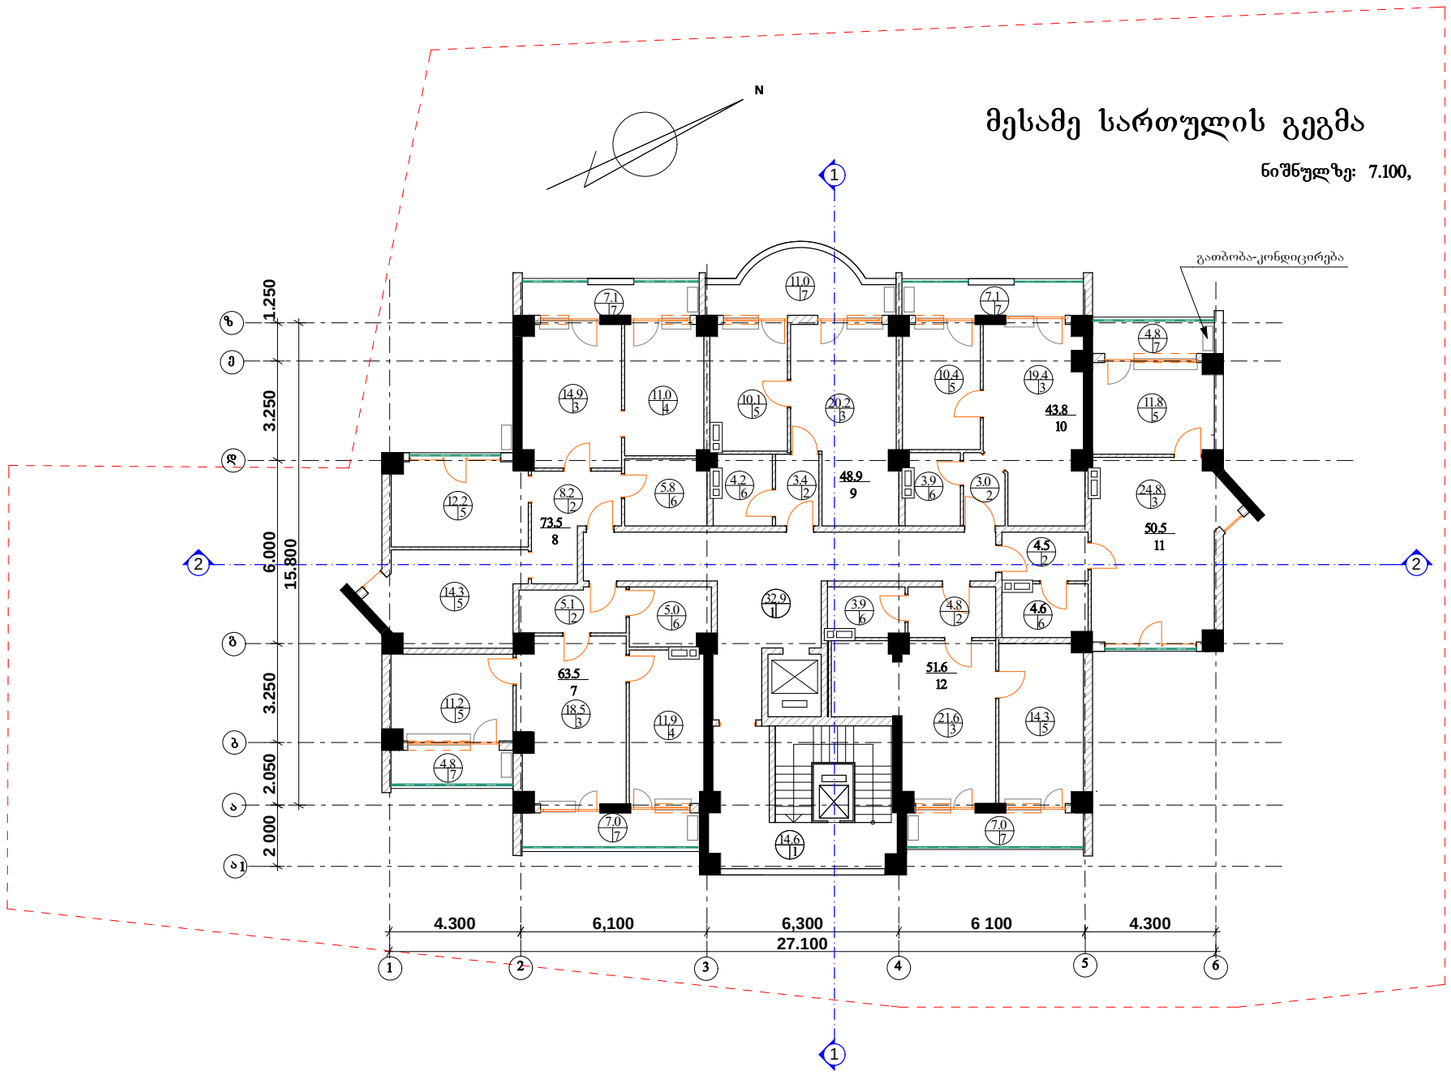

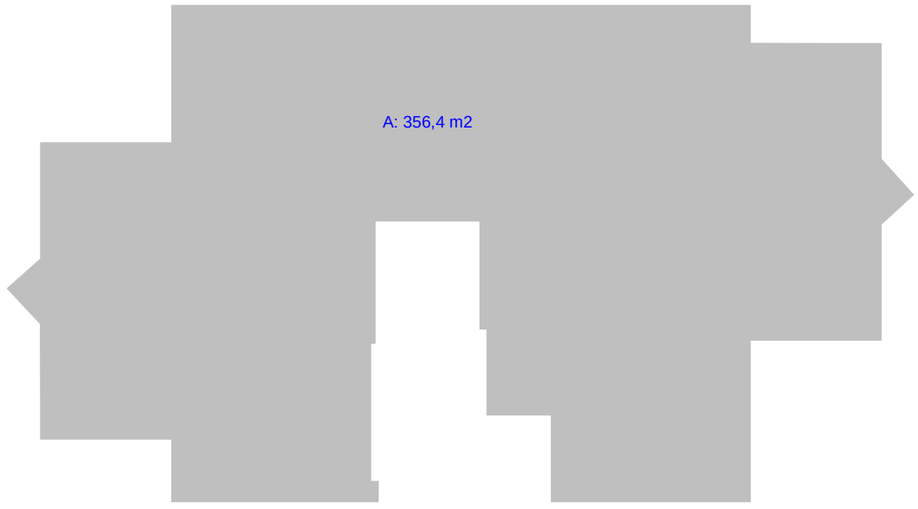

ფორმატი ა-3	თბილისი 2013წ	
	დაკვეთა№3	

ექსპლიკაცია

1. ლიფტისა და კიბის უჯრედი
2. ჰოლი
3. სასტუმრო ოთახი
4. სამზარეულო
5. საძილე ოთახი
6. საპირფარეშო
7. აივანი
8. ვერანდა

პირობითი ნიშნები

- ფართი
- ექსპლიკაციის ნუმერაცია
- არქიტექტურული ნიშნული
- ღერძის ხაზი
- რეგულირების ხაზი
- კედლები
- კოლონა
- საკომუნიკაციო შახტა
- გათბობა-კონდიცირება

შენიშვნები

1. ნახაზზე საპროექტო შენობის ნოლი შეესაბამება აბსოლიტურ ნიშნულს- 483.85
2. ნახაზზე ზომები მოცემულია მილიმეტრებში. ნახაზის ყველა ცვლილება მშენებლობისას შეთანხმებული უნდა იყოს პროექტის ავტორთან.

დაკვეთი: სამშენებლო კომპანია ..გენი..

ობიექტის მისამართი: გუდაბაყრის №4

პროექტის სახელწოდება:
მრავალბინიანი საცხოვრებელი სახლი.

თანამდებობა	გვარი	ხელმოწერა	თარიღი
დირექტორი	დ.ხარაბაძე		
მთ.არქიტექტორი	ა.ჩოქური		

შ.პ.ს ,,გენი,,

მასშტაბი	1:100
თარიღი	2013წ

მესამე სართულის გეგმა
ნიშნულზე: 7.100,

სტადია	ფურცელი	ფურცლები
პროექტი	4	

მეოთხე სართულის გეგმა

ნიშნულზე: 10.400,

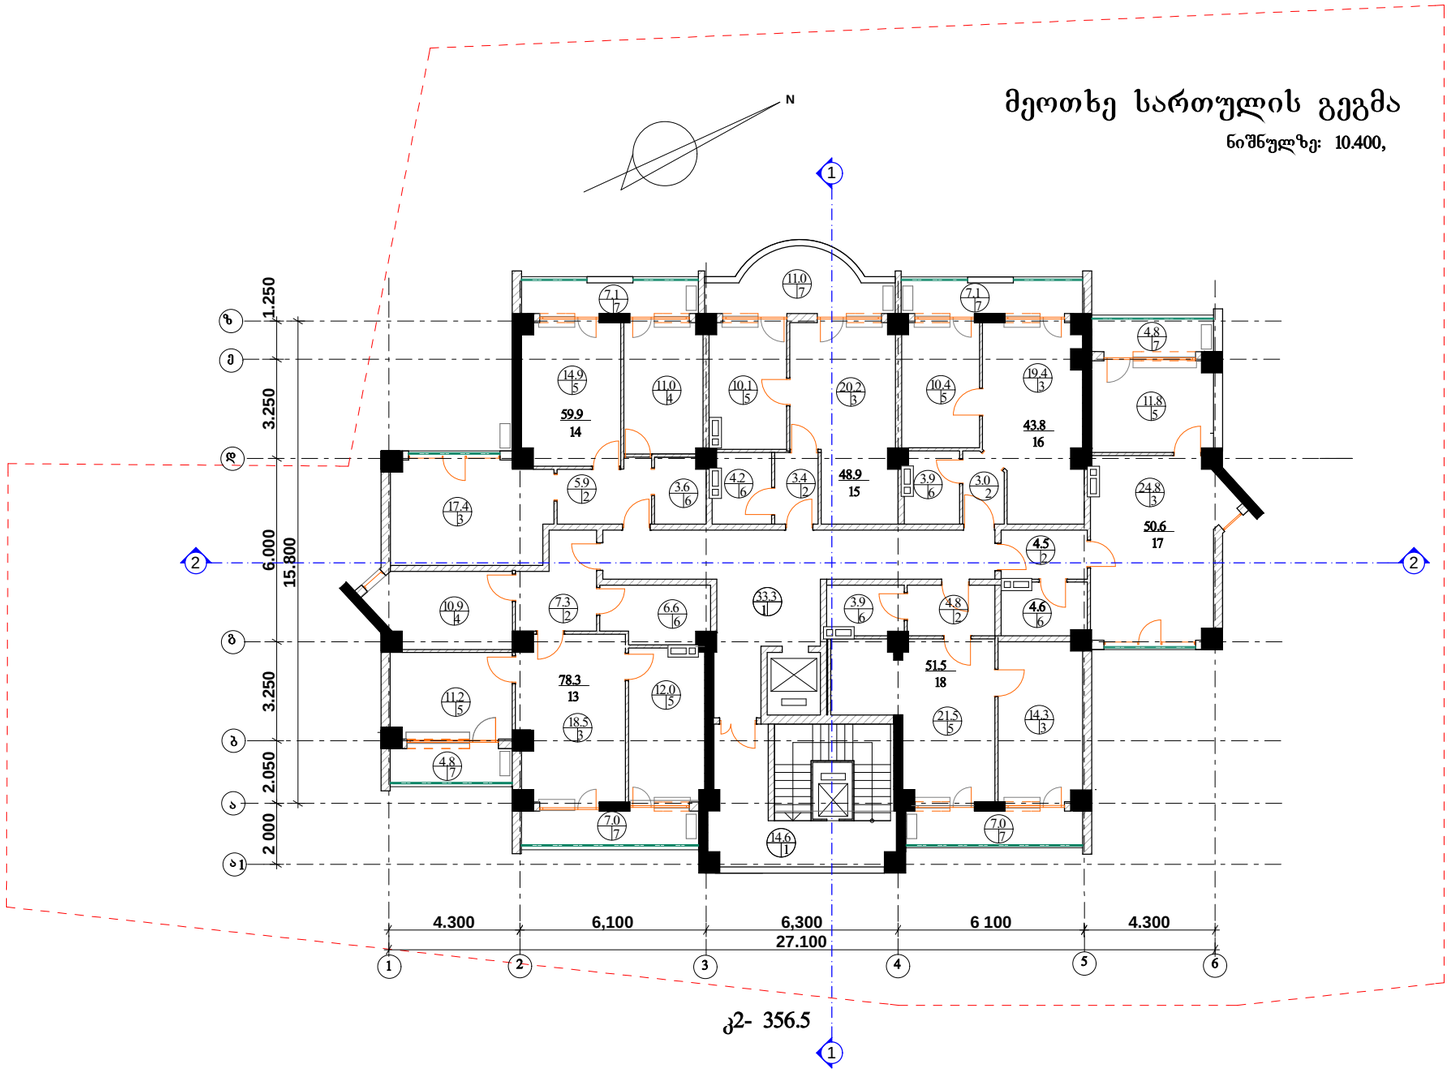

კ2- 356.5

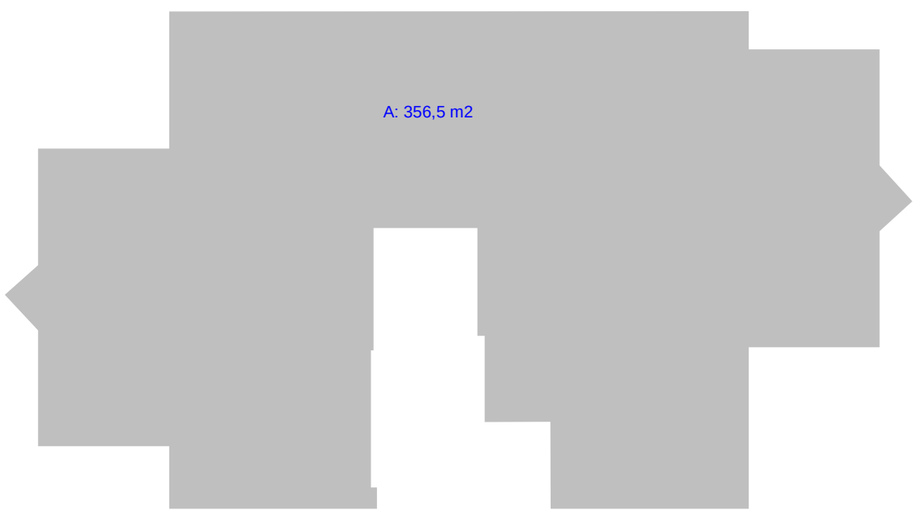

შპრამატი ა-3	თებერვალი 2013წ	
	დაკვეთა№3	

ექსპლიკაცია

1. ლიფტისა და კიბის უჯრედი
2. ჰოლი
3. სასტუმრო ოთახი
4. სამზარეულო
5. საძილე ოთახი
6. საპირფარეშო
7. აივანი
8. ვერანდა

პირობითი ნიშნები

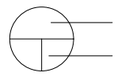

ფართი
ექსპლიკაციის ნუმერაცია
არქიტექტურული ნიშნული
ღერძის ხაზი
რეგულირების ხაზი
კედლები
კოლონა
საკომუნიკაციო შახტა
გაბობა-კონდიცირება

შენიშვნები

1. ნახაზზე საპროექტო შენობის ნოლი შეესაბამება აბსოლიტურ ნიშნულს- 483.85
2. ნახაზზე ზომები მოცემულია მილიმეტრებში.
   ნახაზის ყველა ცვლილება მშენებლობისას შეთანხმებული უნდა იყოს პროექტის ავტორთან.

დამკვეთი: სამშენებლო კომპანია ..გენი..

ობიექტის მისამართი: გუდამაყრის №4

პროექტის სახელწოდება:
მრავალბინიანი საცხოვრებელი სახლი.

თანამდებობა	გვარი	ხელმოწერა	თარიღი
დირექტორი	დ.ხარაბაძე		
მთ.არქიტექტორი	ა.ჩოჭუური		

შ.პ.ს ,,გენი,,

მასშტაბი	1:100
თარიღი	2013წ

მეოთხე სართულის გეგმა
ნიშნულზე: 10.400,

სტადია	ფურცელი	ფურცლები
პროექტი	5	

მეხუთე სართულის გეგმა

ნიშნულზე: 13.700

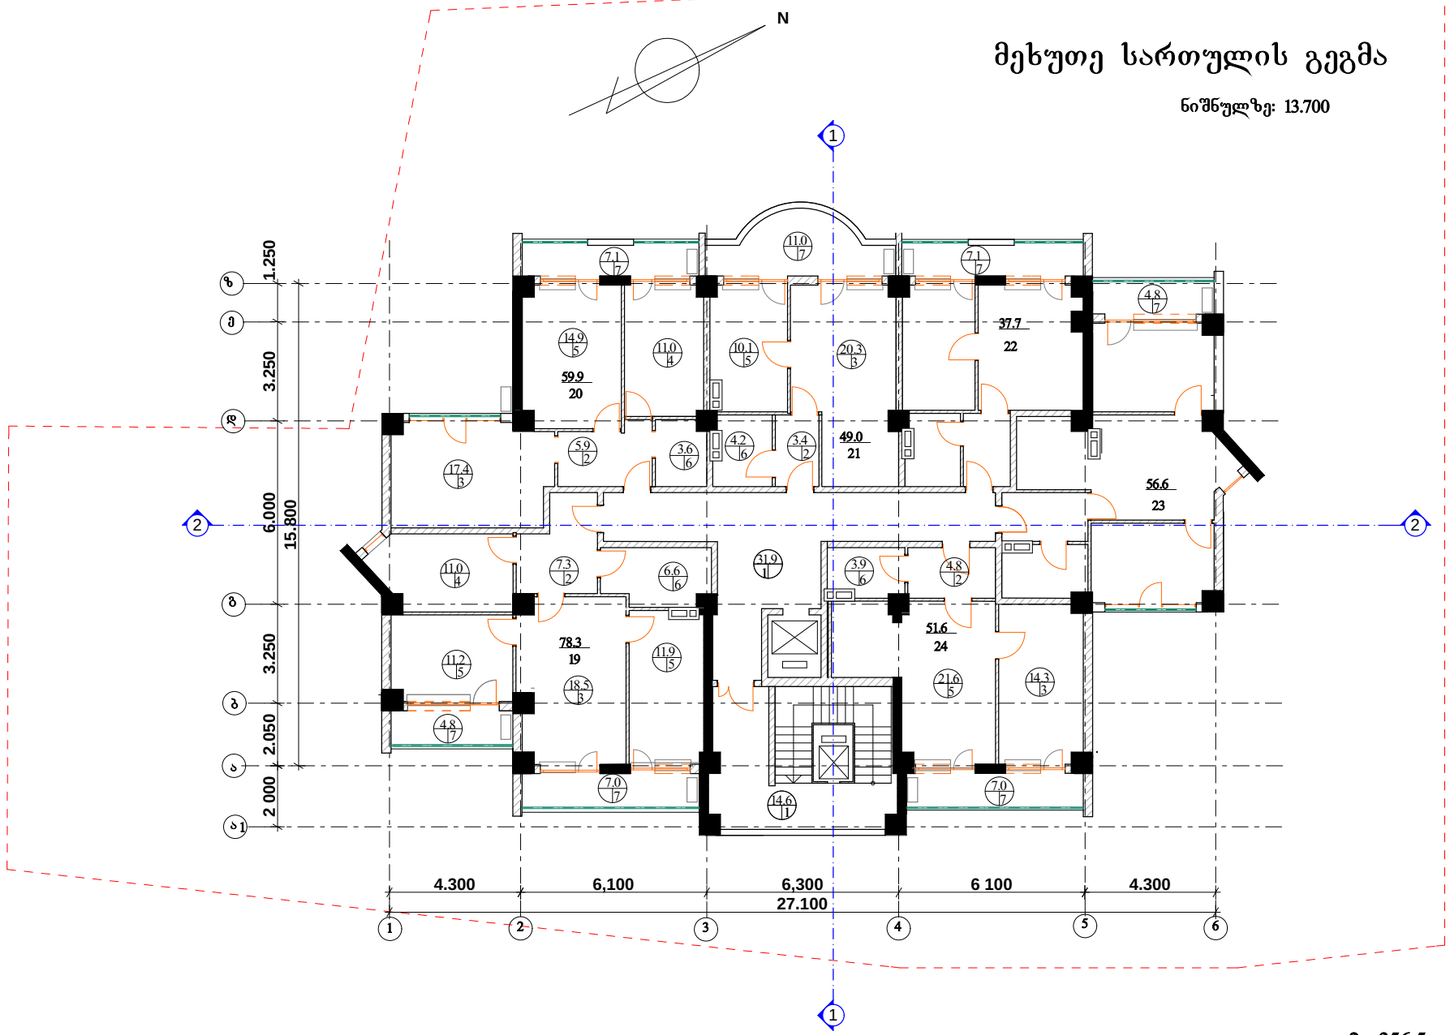

კ2- 356.5

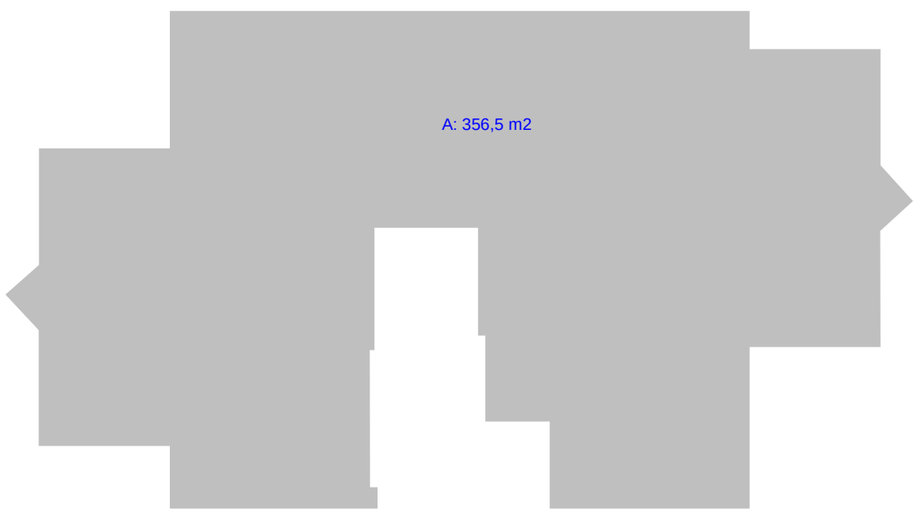

ფორმატი ა-3	თებერვალი 2013წ	
	დაკვეთა№3	

ექსპლიკაცია

1. ლიფტისა და კიბის უჯრედი
2. ჰოლი
3. სასტუმრო ოთახი
4. სამზარეულო
5. საძილე ოთახი
6. საპირფარეშო
7. აივანი
8. ვერანდა

პირობითი ნიშნები

- ფართი
- ექსპლიკაციის ნუმერაცია
- არქიტექტურული ნიშნული
- ღერძის ხაზი
- რეგულირების ხაზი
- კედლები
- კოლონა
- საკომუნიკაციო შახტა
- გათბობა-კონდიცირება

შენიშვნები

1. ნახაზზე საპროექტო შენობის ნოლი შეესაბამება აბსოლიტურ ნიშნულს- 483.85
2. ნახაზზე ზომები მოცემულია მილიმეტრებში.
   ნახაზის ზომა ცვლილება მშენებლობისას შეთანხმებული უნდა იყოს პროექტის ავტორთან.

დამკვეთი: სამშენებლო კომპანია ..გენი..

ობიექტის მისამართი: გუდამაყრის №4

პროექტის სახელწოდება:
მრავალბინიანი საცხოვრებელი სახლი.

თანამდებობა	გვარი	ხელმოწერა	თარიღი
დირექტორი	დ.ხარაბაძე		
მთ.არქიტექტორი	ა.ჩოქური		

შ.პ.ს „გენი„

მასშტაბი	1:100
თარიღი	2013წ

მეხუთე სართულის გეგმა
ნიშნულზე: 13.700

სტადია	ფურცელი	ფურცლები
პროექტი	6	

მეექვსე სართულის გეგმა

ნიშნულზე: 17.000,

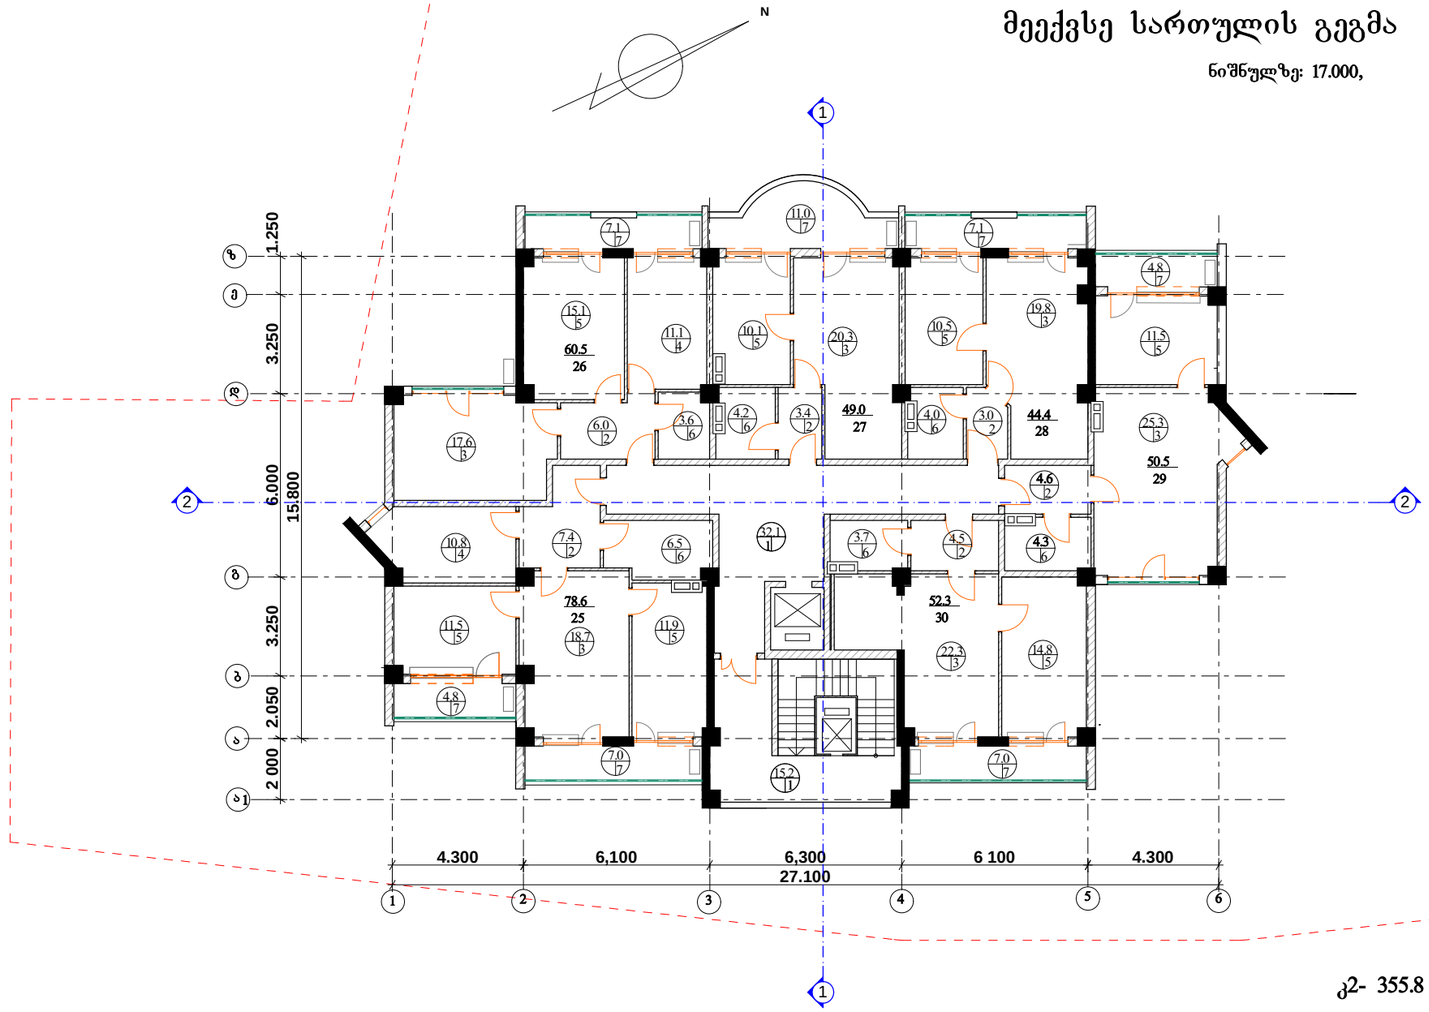

კ2- 355.8

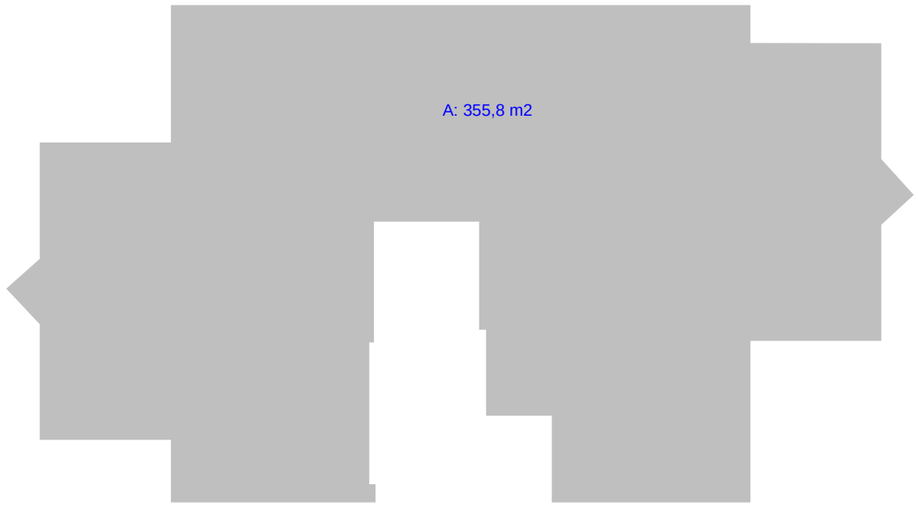

ფორმატი ა-3	თებერვალი 2013წ	
	დაკვეთა№3	

ექსპლიკაცია

1. ლიფტისა და კიბის უჯრედი
2. ჰოლი
3. სასტუმრო ოთახი
4. სამზარეულო
5. საძილე ოთახი
6. საპირფარეშო
7. აივანი
8. ვერანდა

პირობითი ნიშნები

- ფართი
- ექსპლიკაციის ნუმერაცია
- არქიტექტურული ნიშნული
- ღერძის ხაზი
- რეგულირების ხაზი
- კედლები
- კოლონა
- საკომუნიკაციო შახტა
- გათბობა-კონდიცირება

შენიშვნები

1. ნახაზზე საპროექტო შენობის ნოლი შეესაბამება აბსოლიტურ ნიშნულს- 483.85
2. ნახაზზე ზომები მოცემულია მილიმეტრებში. ნახაზის ყველა ცვლილება მშენებლობისას შეთანხმებული უნდა იყოს პროექტის ავტორთან.

დამკვეთი: სამშენებლო კომპანია ,,გენი,,

ობიექტის მისამართი: გუდამაყრის №4

პროექტის სახელწოდება:
მრავალბინიანი საცხოვრებელი სახლი.

თანამდებობა	გვარი	ხელმოწერა	თარიღი
დირექტორი	დ.ხარაბაძე		
მთ.არქიტექტორი	ა.ჩოჭუა		

შ.პ.ს ,,გენი,,

მასშტაბი	1:100
თარიღი	2013წ

მეექვსე სართულის გეგმა ნიშნულზე: 17.000,

სტადია	ფურცელი	ფურცლები
პროექტი	7	

მეშვიდე სართულის გეგმა

ნიშნულზე: 20.300,

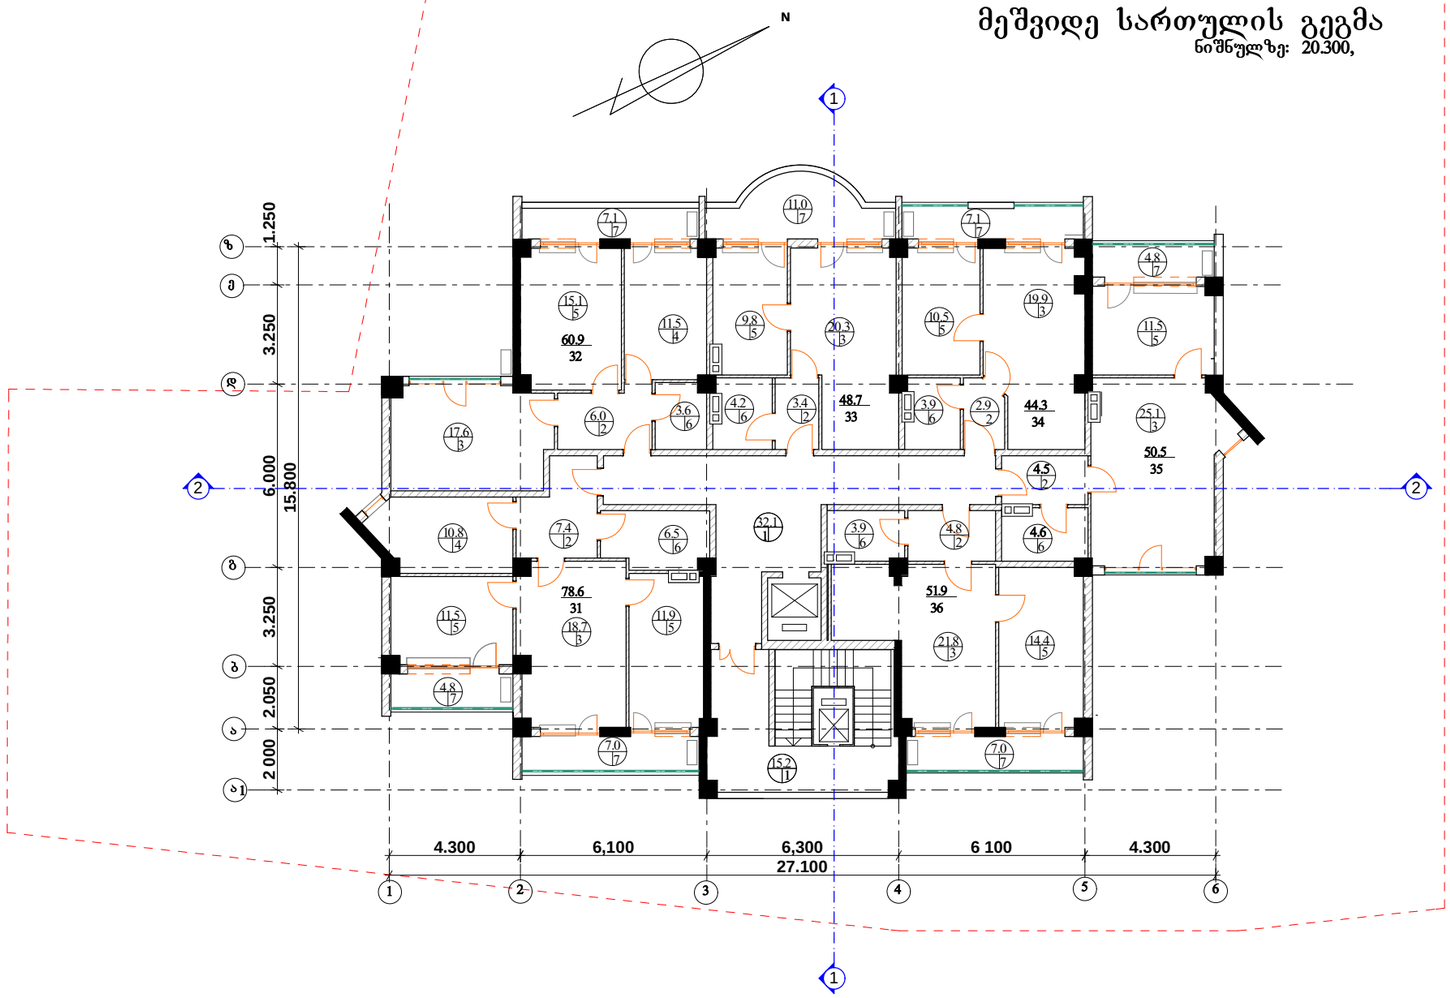

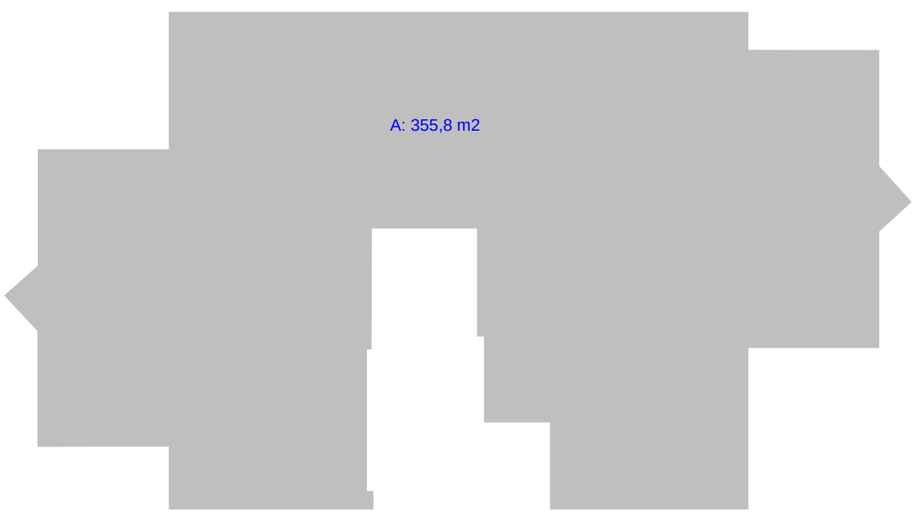

ფორმატი ა-3	თებერვალი 2013წ		
	დაკვეთა№3		

ექსპლიკაცია

1. ლიფტისა და კიბის უჯრედი
2. ჰოლი
3. სასტუმრო ოთახი
4. სამზარეულო
5. საძილე ოთახი
6. საპირფარეშო
7. აივანი
8. ვერანდა

პირობითი ნიშნები

- ფართი
- ექსპლიკაციის ნუმერაცია
- არქიტექტურული ნიშნული
- ღერძის ხაზი
- რეგულირების ხაზი
- კედლები
- კოლონა
- საკომუნიკაციო შახტა
- გაბობა-კონდიცირება

შენიშვნები

1. ნახაზზე საპროექტო შენობის ნოლი შეესაბამება აბსოლიტურ ნიშნულს- 483.85
2. ნახაზზე ზომები მოცემულია მილიმეტრებში. ნახაზის ყველა ცვლილება მშენებლობისას შეთანხმებული უნდა იყოს პროექტის ავტორთან.

დამკვეთი: სამშენებლო კომპანია ..გენი..

ობიექტის მისამართი: გულამაყრის №4

პროექტის სახელწოდება:
მრავალბინიანი საცხოვრებელი სახლი.

თანამდებობა	გვარი	ხელმოწერა	თარიღი
დირექტორი	დ.ხარაბაძე		
მთ.არქიტექტორი	ა.ჩოქური		

შ.პ.ს „გენი„

მასშტაბი	1:100
თარიღი	2013წ

მეშვიდე სართულის გეგმა ნიშნულზე: 20.300,

სტადია	ფურცელი	ფურცლები
პროექტი	8	

მერვე სართულის გეგმა

ნიშნულზე: 23.600,

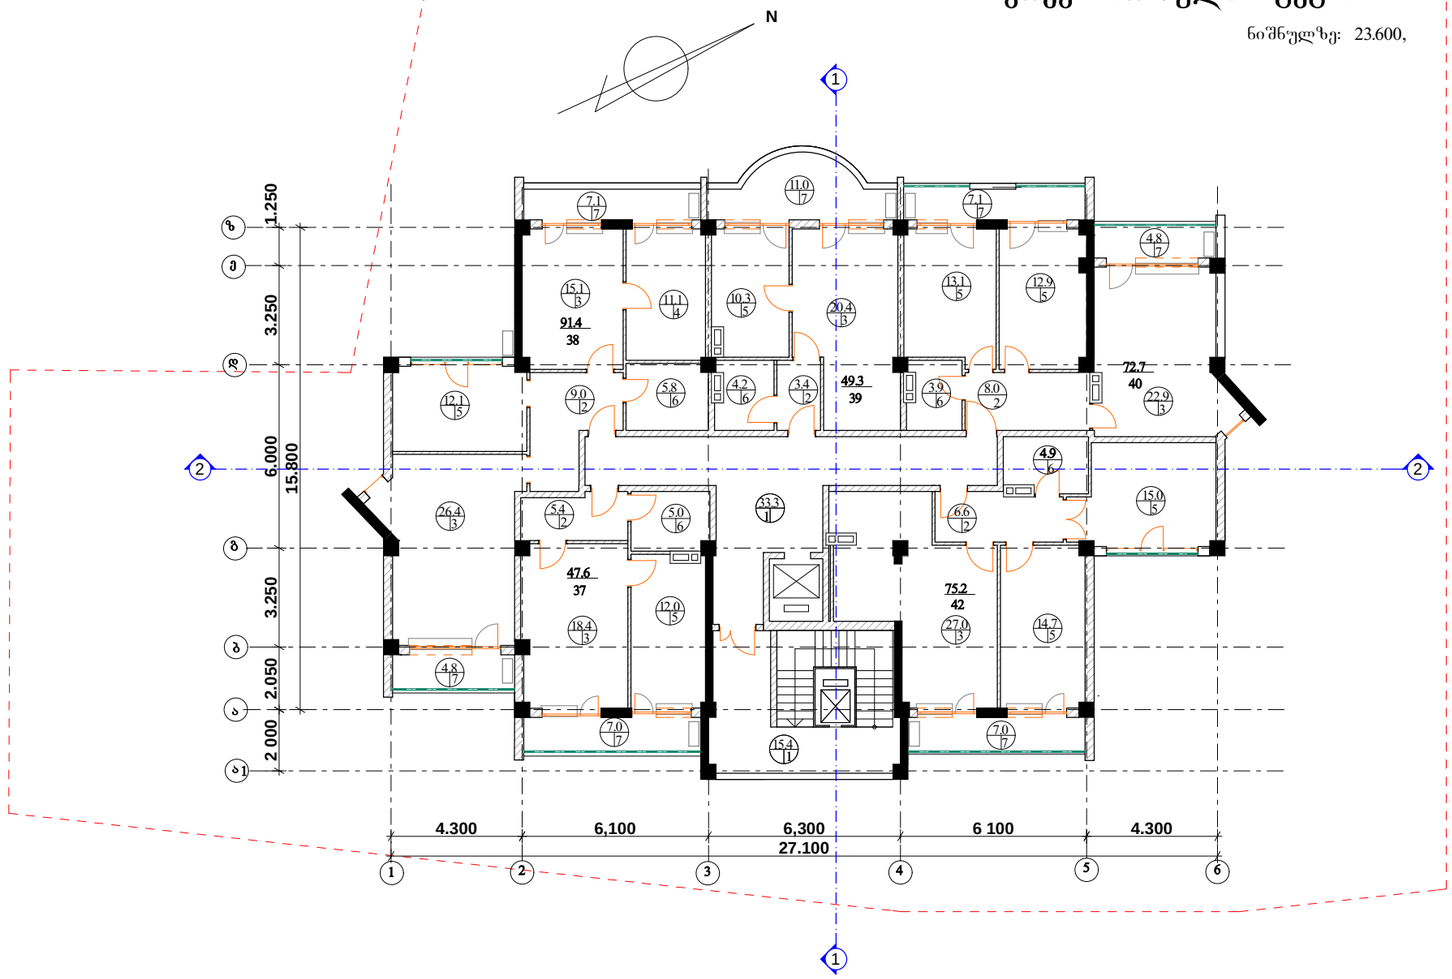

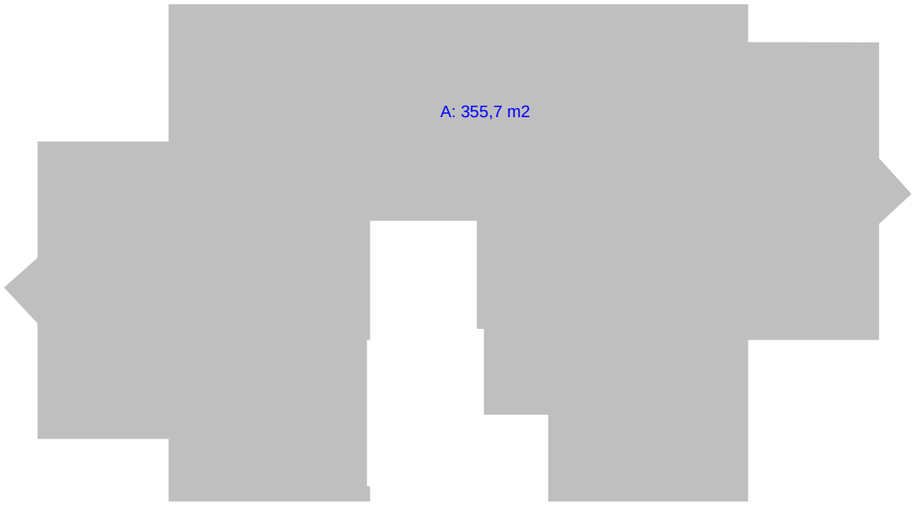

შპრიხატი ა-3	თებერვალი 2013წ	
	დაკვეთა№3	

ექსპლიკაცია

1. ლიფტისა და კიბის უჯრედი
2. ჰოლი
3. სასტუმრო ოთახი
4. სამზარეულო
5. საძილე ოთახი
6. საპირფარეშო
7. აივანი
8. ვერანდა

პირობითი ნიშნები

- ფართი
- ექსპლიკაციის ნუმერაცია
- არქიტექტურული ნიშნული
- ღერძის ხაზი
- რეგულირების ხაზი
- კედლები
- კოლონა
- საკომუნიკაციო შახტა
- გათბობა-კონდიცირება

შენიშვნები

1. ნახაზზე საპროექტო შენობის ნოლი შეესაბამება აბსოლიტურ ნიშნულს- 483.85
2. ნახაზზე ზომები მოცემულია მილიმეტრებში. ნახაზის ყველა ცვლილება მშენებლობისას შეთანხმებული უნდა იყოს პროექტის ავტორთან.

დაკვეთი: სამშენებლო კომპანია ..გენი..

ობიექტის მისამართი: გუდაბაყრის №4

პროექტის სახელწოდება:
მრავალბინიანი საცხოვრებელი სახლი.

თანამდებობა	გვარი	ხელმოწერა	თარიღი
დირექტორი	დ.ხარაბაძე		
მთ.არქიტექტორი	ა.ჩოქური		

შ.პ.ს ,,გენი,,

მასშტაბი	1:100
თარიღი	2013წ

მერვე სართულის გეგმა
ნიშნულზე: 23.600,

სტადია	ფურცელი	ფურცლები
პროექტი	9	

მეცხრე სართულის გეგმა

ნიშნულზე: 26.900,

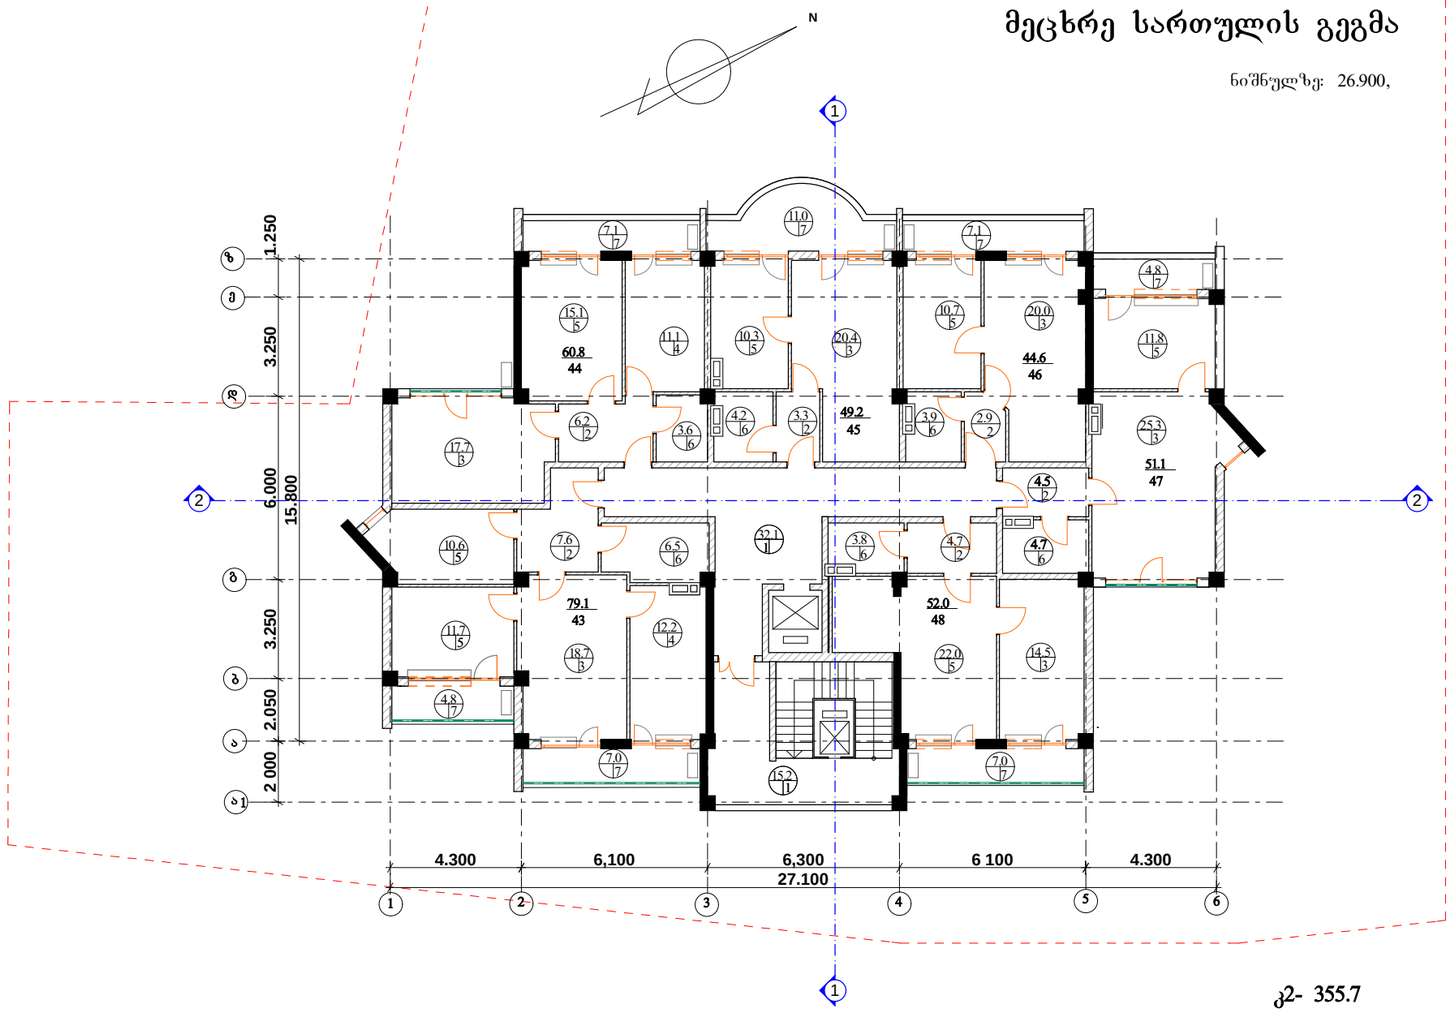

კ2- 355.7

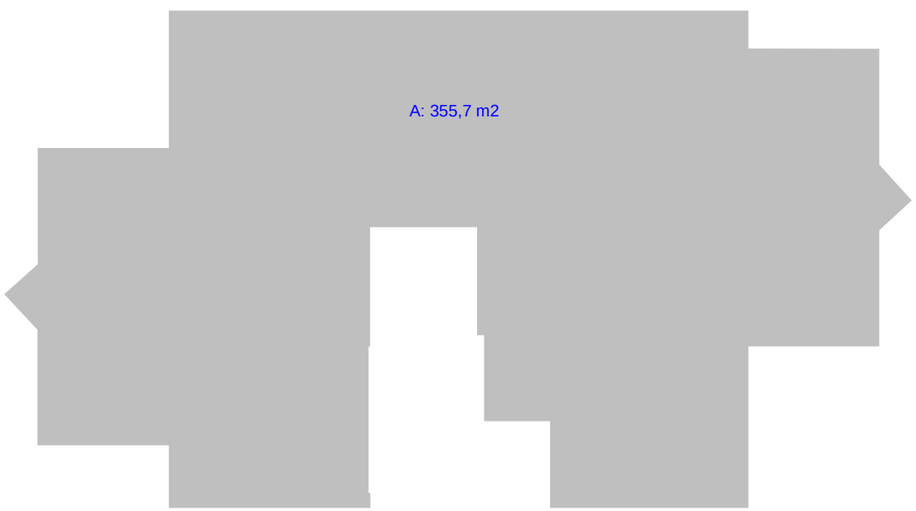

შპრიხატი ა-3	თებერვალი 2013წ	
	დაკვეთა№3	

ექსპლიკაცია

1. ლიფტისა და კიბის უჯრედი
2. ჰოლი
3. სასტუმრო ოთახი
4. სამზარეულო
5. საძილე ოთახი
6. საპირფარეშო
7. აივანი
8. ვერანდა

პირობითი ნიშნები

ფართი
ექსპლიკაციის ნუმერაცია
არქიტექტურული ნიშნული
ღერძის ხაზი
რეგულირების ხაზი
კედლები
კოლონა
საკომუნიკაციო შახტა
გაობობა-კონდიცირება

შენიშვნები

1. ნახაზზე საპროექტო შენობის ნოლი შეესაბამება აბსოლიტურ ნიშნულს- 483.85
2. ნახაზზე ზომები მოცემულია მილიმეტრებში. ნახაზის ყველა ცვლილება მშენებლობისას შეთანხმებული უნდა იყოს პროექტის ავტორთან.

დამკვეთი: სამშენებლო კომპანია ..გენი..

ობიექტის მისამართი: გუდამაყრის №4

პროექტის სახელწოდება:
მრავალბინიანი საცხოვრებელი სახლი.

თანამდებობა	გვარი	ხელმოწერა	თარიღი
დირექტორი	დ.ხარაბაძე		
მთ.არქიტექტორი	ა.ჩოჭუა		

შ.პ.ს „გენი„

მასშტაბი	1:100
თარიღი	2013წ

მეცხრე სართულის გეგმა
ნიშნულზე: 26.900,

სტადია	ფურცელი	ფურცლები
პროექტი	10	

მეათე სართულის გეგმა

ნიშნულზე: 30.200,

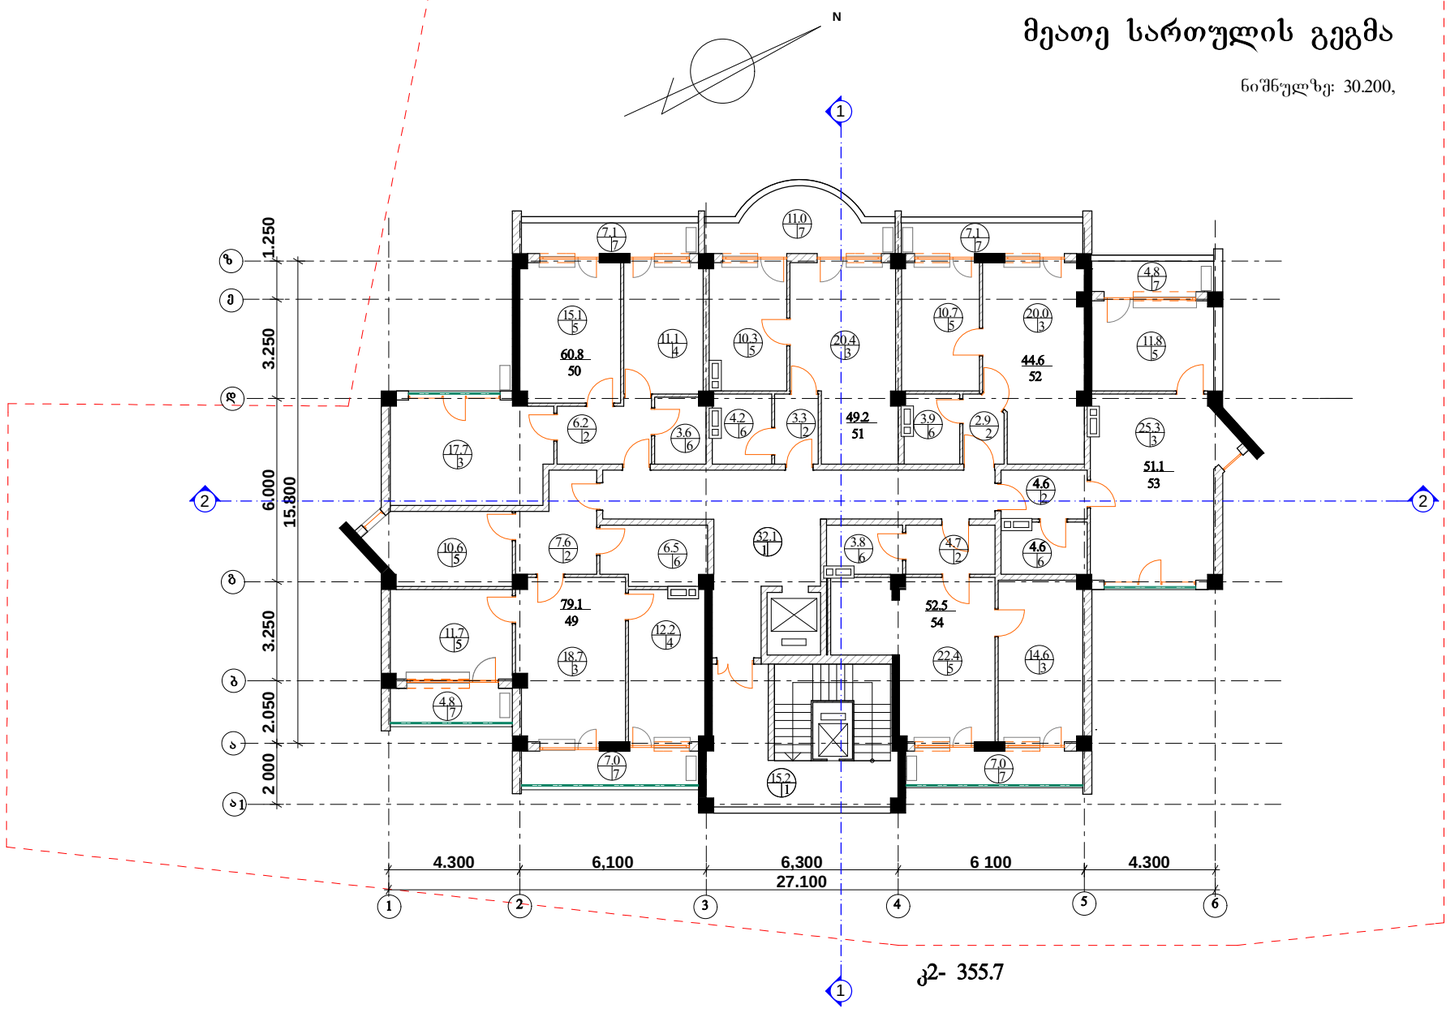

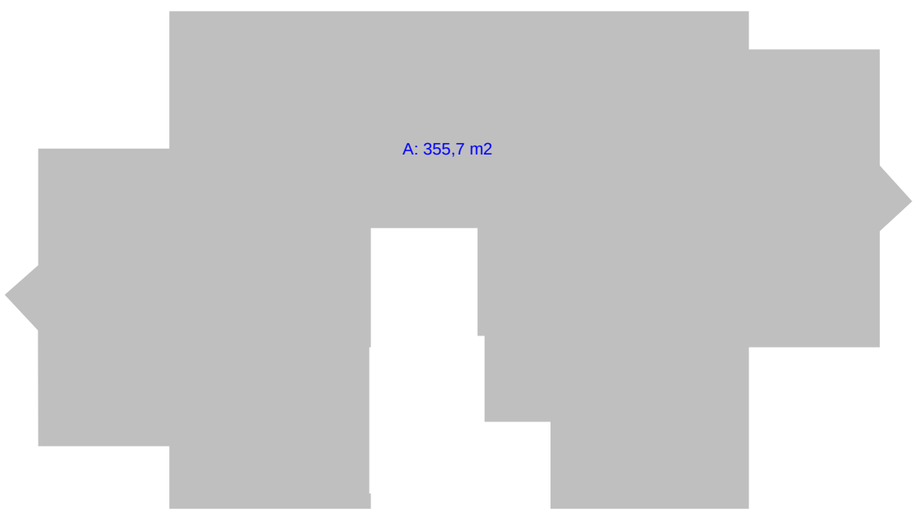

ფორმატი ა-3	თებერვალი 2013წ	
	დაკვეთა№3	

ექსპლიკაცია

1. ლიფტისა და კიბის უჯრედი
2. ჰოლი
3. სასტუმრო ოთახი
4. სამზარეულო
5. საძინებლე ოთახი
6. საპირფარეშო
7. აივანი
8. ვერანდა

პირობითი ნიშნები

- ფართი
- ექსპლიკაციის ნუმერაცია
- არქიტექტურული ნიშნული
- ღერძის ხაზი
- რეგულირების ხაზი
- კედლები
- კოლონა
- საკომუნიკაციო შახტა
- გათბობა-კონდიცირება

შენიშვნები

1. ნახაზზე საპროექტო შენობის ნოლი შეესაბამება აბსოლიტურ ნიშნულს- 483.85
2. ნახაზზე ზომები მოცემულია მილიმეტრებში.

ნახაზის ყველა ცვლილება მშენებლობისას შეთანხმებული უნდა იყოს პროექტის ავტორთან.

დამკვეთი: სამშენებლო კომპანია ..გენი..

ობიექტის მისამართი: გუდამაყრის №4

პროექტის სახელწოდება:
მრავალბინიანი საცხოვრებელი სახლი.

თანამდებობა	გვარი	ხელმოწერა	თარიღი
დირექტორი	დ.ხარაბაძე		
მთ.არქიტექტორი	ა.ჩოჭუშრი		

შ.პ.ს ,,გენი,,

მასშტაბი	1:100
თარიღი	2013წ

მეათე სართულის გეგმა ნიშნულზე: 30.200,

სტადია	ფურცელი	ფურცლები
პროექტი	11	

მეოთერთმეტე სართულის გეგმა

ნიშნულზე: 33.500,

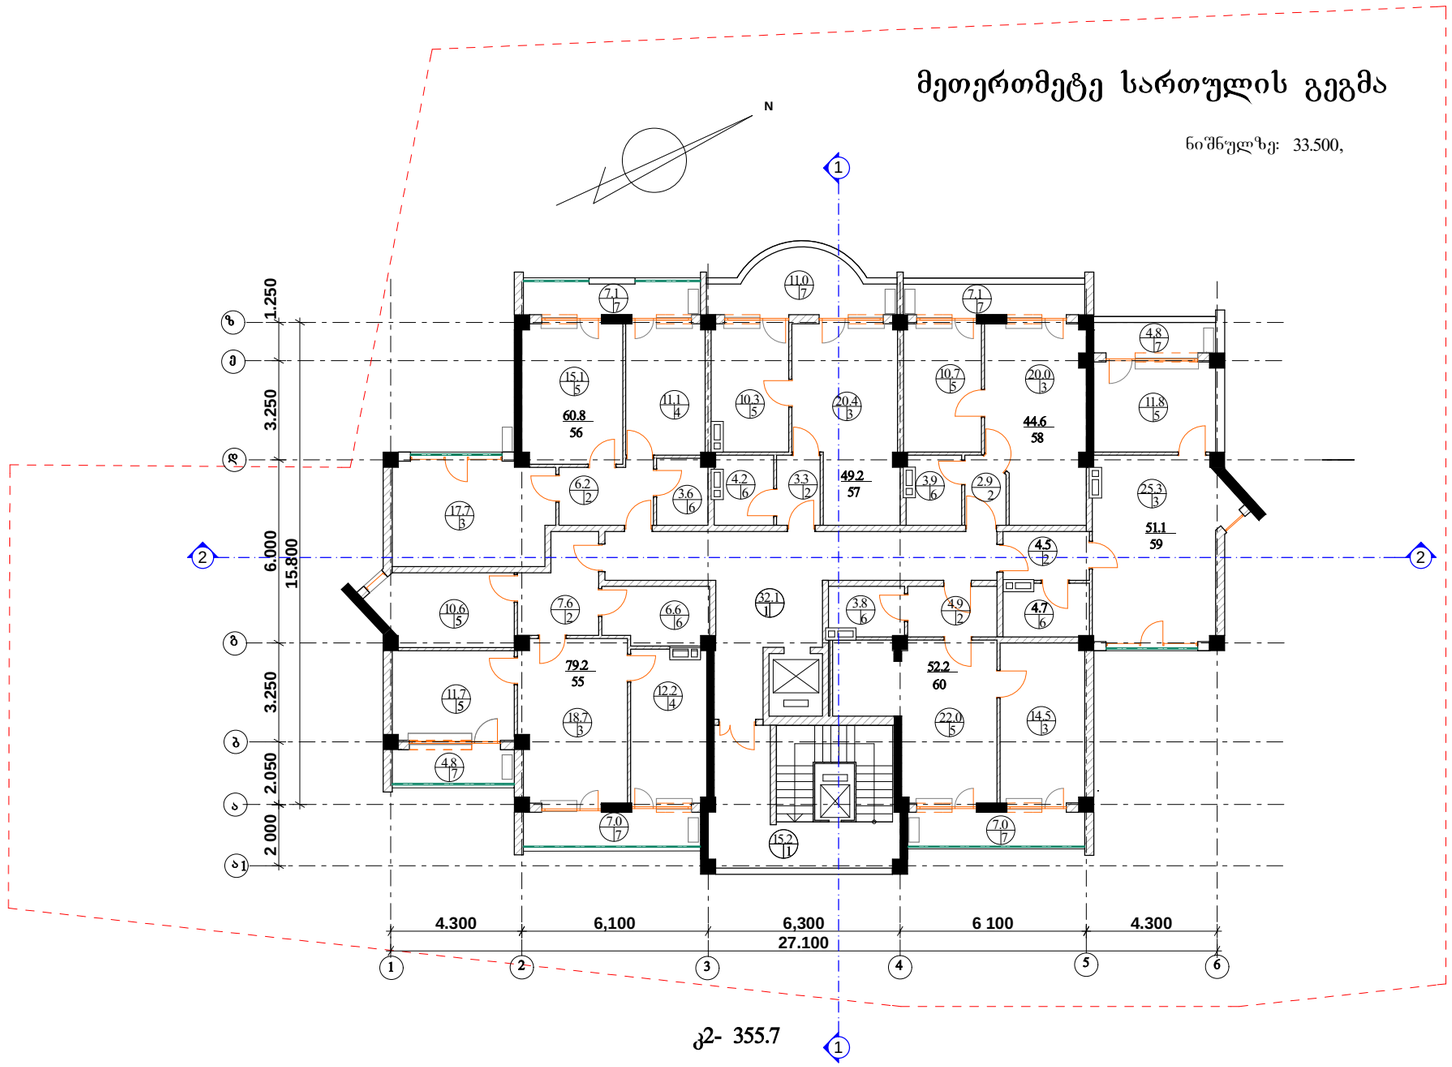

კ2- 355.7

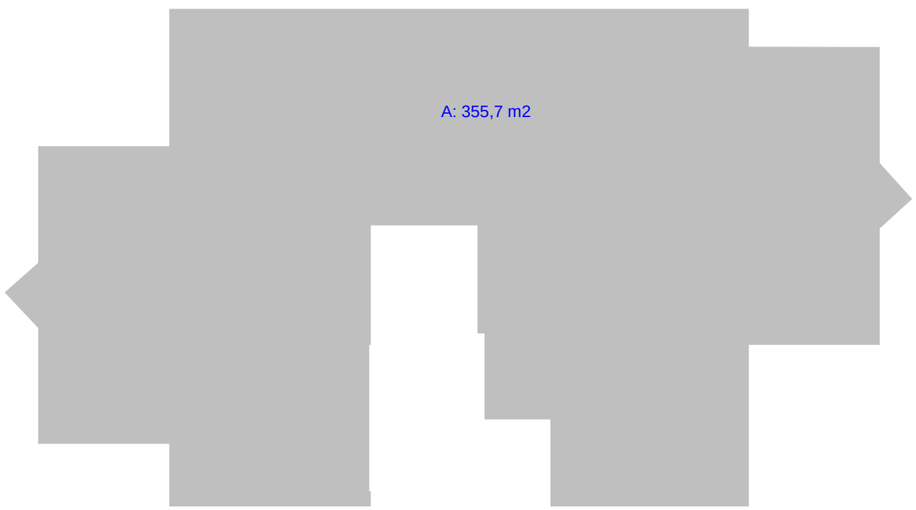

ფორმატი ა-3	თებერვალი 2013წ		
	დაკვეთა№3		

ექსპლიკაცია

1. ლიფტისა და კიბის უჯრედი
2. ჰოლი
3. სასტუმრო ოთახი
4. სამზარეულო
5. საძინებელი ოთახი
6. საპირფარეშო
7. აივანი
8. ვერანდა

პირობითი ნიშნები

- ფართი
- ექსპლიკაციის ნუმერაცია
- არქიტექტურული ნიშნული
- ღერძის ხაზი
- რეგულირების ხაზი
- კედლები
- კოლონა
- საკომუნიკაციო შახტა
- გათბობა-კონდიცირება

შენიშვნები

1. ნახაზზე საპროექტო შენობის ნოლი შეესაბამება აბსოლიტურ ნიშნულს- 483.85
2. ნახაზზე ზომები მოცემულია მილიმეტრებში. ნახაზის ზომა ცვლილება მშენებლობისას შეთანხმებული უნდა იყოს პროექტის ავტორთან.

დამკვეთი: სამშენებლო კომპანია ..გენი..

ობიექტის მისამართი: გუდამაყრის №4

პროექტის სახელწოდება:
მრავალბინიანი საცხოვრებელი სახლი.

თანამდებობა	გვარი	ხელმოწერა	თარიღი
დირექტორი	დ.ხარაბაძე		
მთ.არქიტექტორი	ა.ჩოქური		

შ.პ.ს ,,გენი,,

მასშტაბი	1:100
თარიღი	2013წ

მეოთერთმეტე სართულის გეგმა
ნიშნულზე: 33.500,

სტადია	ფურცელი	ფურცლები
პროექტი	12	

მეთორმეტე სართულის გეგმა

ნიშნულზე: 36.800,

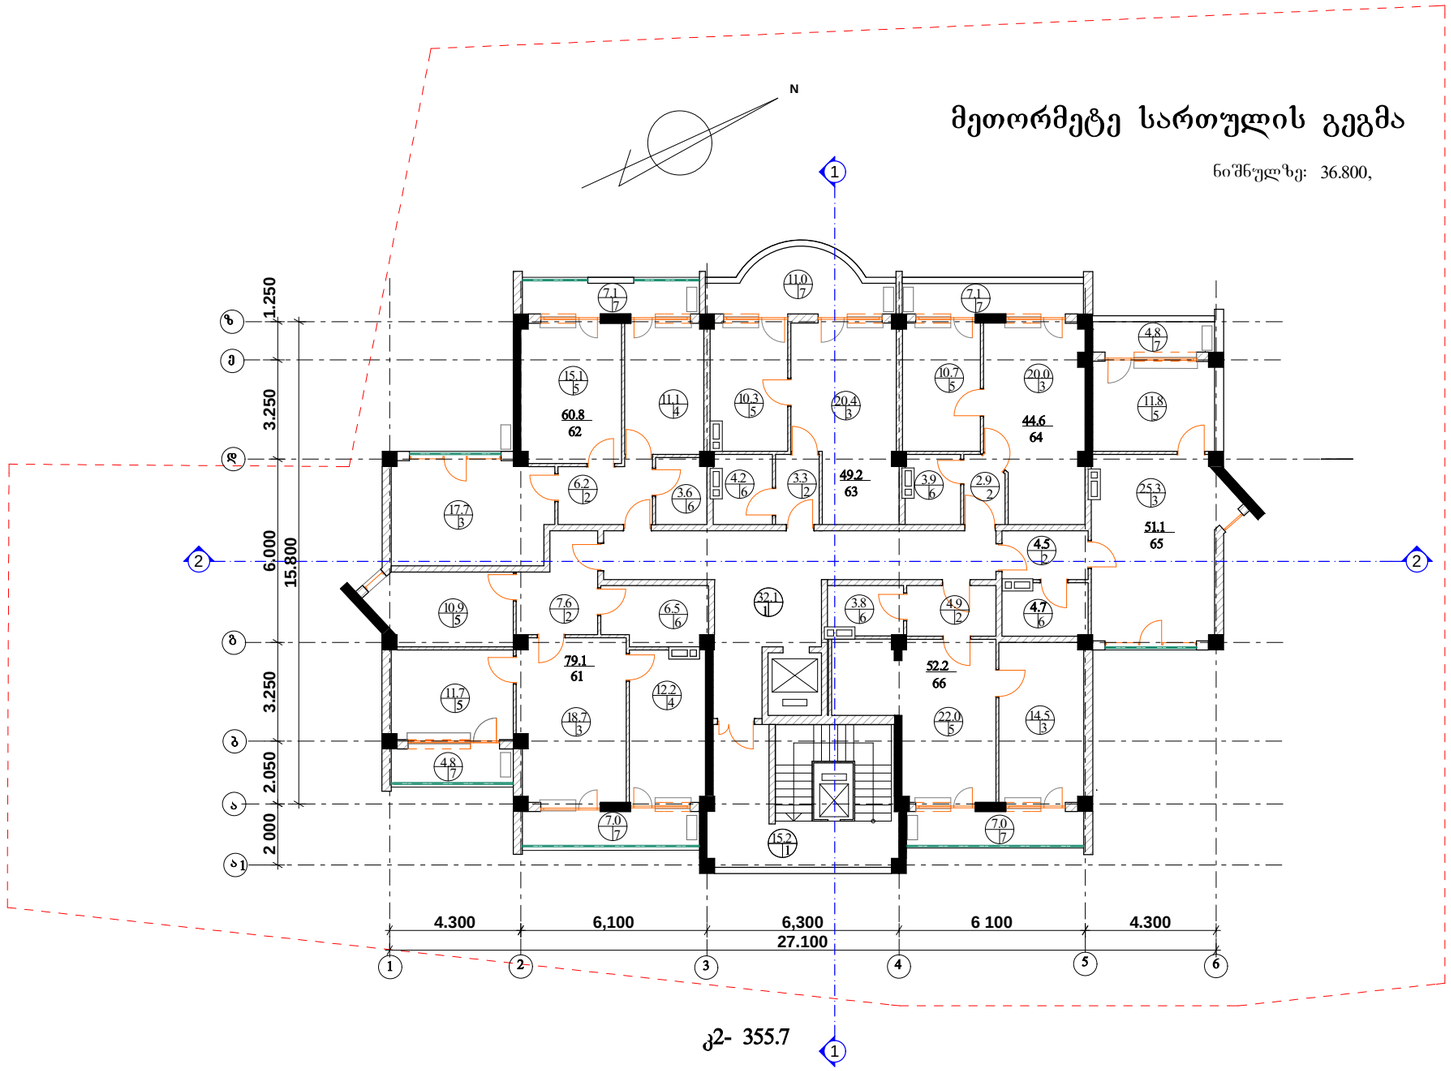

კ2- 355.7

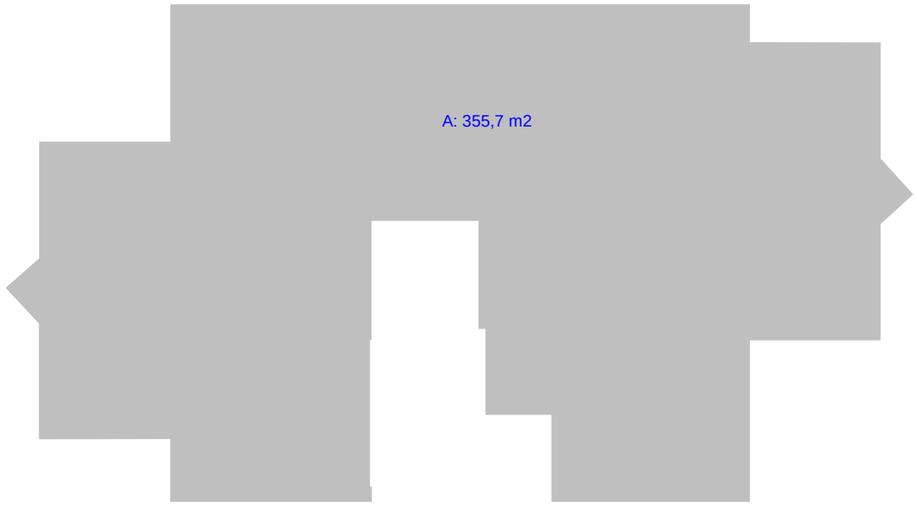

შრომატი ა-3	თებერვალი 2013წ	
	დაკვეთა№3	

ექსპლიკაცია

1. ლიფტისა და კიბის უჯრედი
2. ჰოლი
3. სასტუმრო ოთახი
4. სამზარეულო
5. საძილე ოთახი
6. საპირფარეშო
7. აივანი
8. ვერანდა

პირობითი ნიშნები

- ფართი
- ექსპლიკაციის ნუმერაცია
- არქიტექტურული ნიშნული
- ღერძის ხაზი
- რეგულირების ხაზი
- კედლები
- კოლონა
- საკომუნიკაციო შახტა
- გათბობა-კონდიცირება

შენიშვნები

1. ნახაზზე საპროექტო შენობის ნოლი შეესაბამება აბსოლიტურ ნიშნულს- 483.85
2. ნახაზზე ზომები მოცემულია მილიმეტრებში. ნახაზის ყველა ცვლილება მშენებლობისას შეთანხმებული უნდა იყოს პროექტის ავტორთან.

დამკვეთი: სამშენებლო კომპანია ..გენი..

ობიექტის მისამართი: გუდამაყრის №4

პროექტის სახელწოდება:
მრავალბინიანი საცხოვრებელი სახლი.

თანამდებობა	გვარი	ხელმოწერა	თარიღი
დირექტორი	დ.ხარაბაძე		
მთ.არქიტექტორი	ა.ჩოქური		

შ.პ.ს „გენი„

მასშტაბი	1:100
თარიღი	2013წ

მეთორმეტე სართულის გეგმა
ნიშნულზე: 36.800,

სტადია	ფურცელი	ფურცლები
პროექტი	13	

მეცამეტე სართულის გეგმა

ნიშნულზე: 40.100,

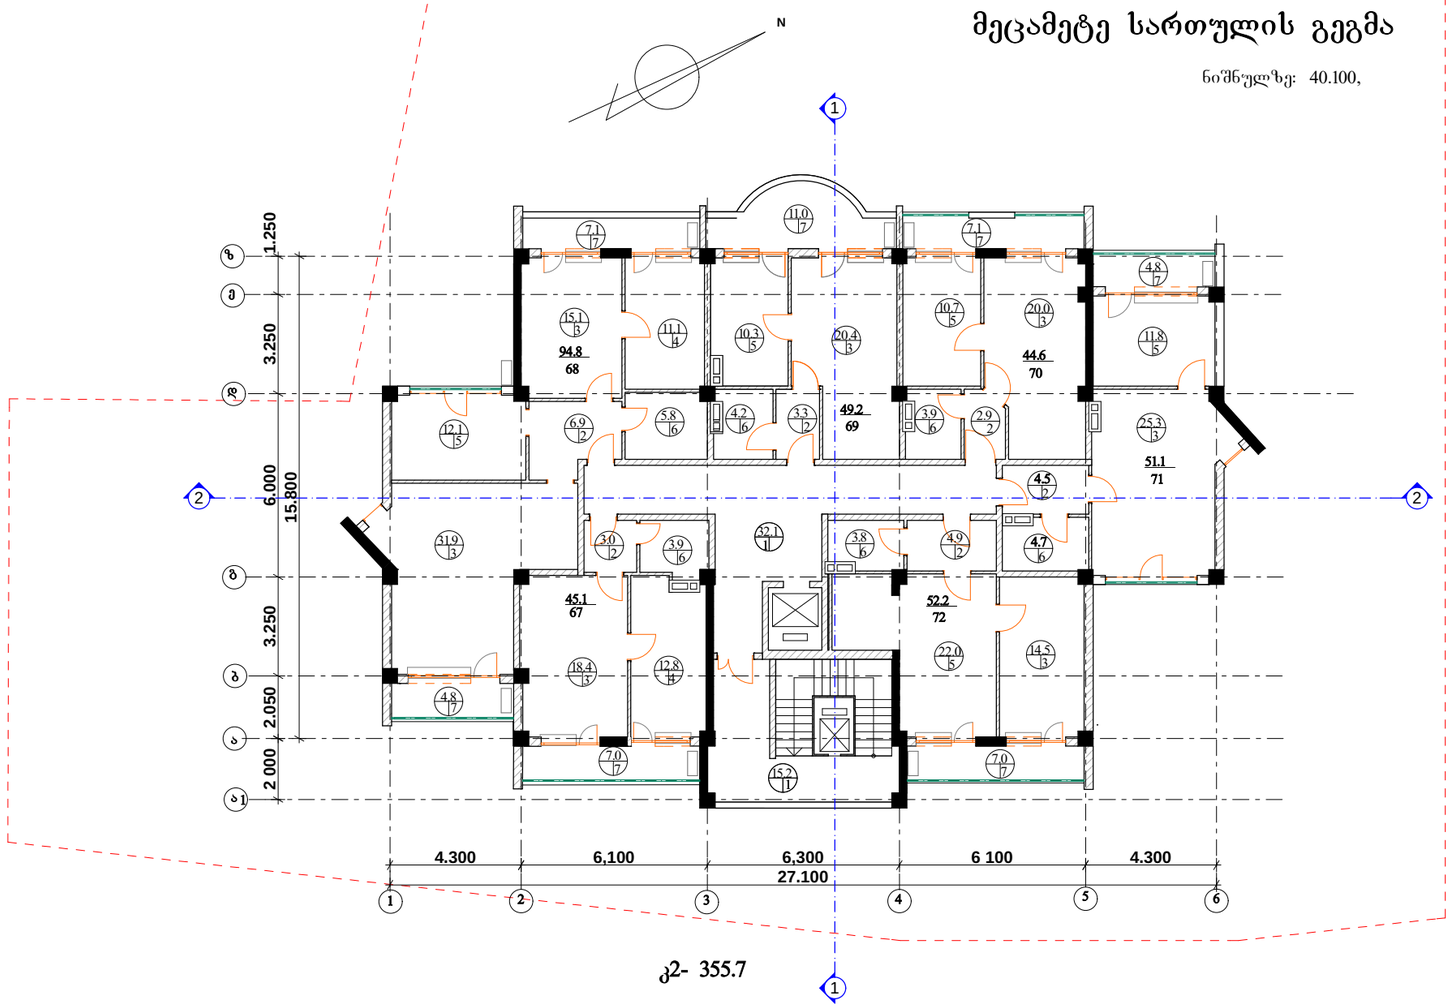

კ2- 355.7

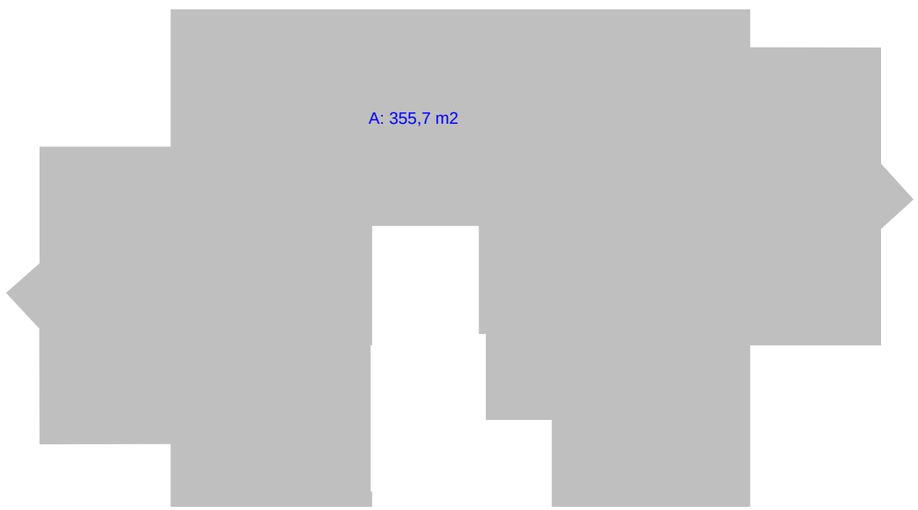

შრომატი ა-3	თბილისი 2013წ	
	დაკვეთა№3	

ექსპლიკაცია

1. ლიფტისა და კიბის შახრედი
2. ჰოლი
3. სასტუმრო ოთახი
4. სამზარეულო
5. საძილე ოთახი
6. საპირფარეშო
7. აივანი
8. ვერანდა

პირობითი ნიშნები

- ფართი
- ექსპლიკაციის ნუმერაცია
- არქიტექტურული ნიშნული
- ღერძის ხაზი
- რეგულირების ხაზი
- კედლები
- კოლონა
- საკომუნიკაციო შახტა
- გაითბობა-კონდიცირება

შენიშვნები

1. ნახაზზე საპროექტო შენობის ნოლი შეესაბამება აბსოლიტურ ნიშნულს- 483.85
2. ნახაზზე ზომები მოცემულია მილიმეტრებში. ნახაზის ყველა ცვლილება მშენებლობისას შეთანხმებული უნდა იყოს პროექტის ავტორთან.

დამკვეთი: სამშენებლო კომპანია ..გენი..

ობიექტის მისამართი: გუდამაყრის №4

პროექტის სახელწოდება:
მრავალბინიანი საცხოვრებელი სახლი.

თანამდებობა	გვარი	ხელმოწერა	თარიღი
დირექტორი	დ.ხარაბაძე		
მთ.არქიტექტორი	ა.ჩოჭუშრი		

შ.პ.ს „გენი„

მასშტაბი	1:100
თარიღი	2013წ

მეცამეტე სართულის გეგმა
ნიშნულზე: 40.100,

სტადია	ფურცელი	ფურცლები
პროექტი	14	

მეოთხმეტე სართულის გეგმა

ნიშნულზე: 43.400,

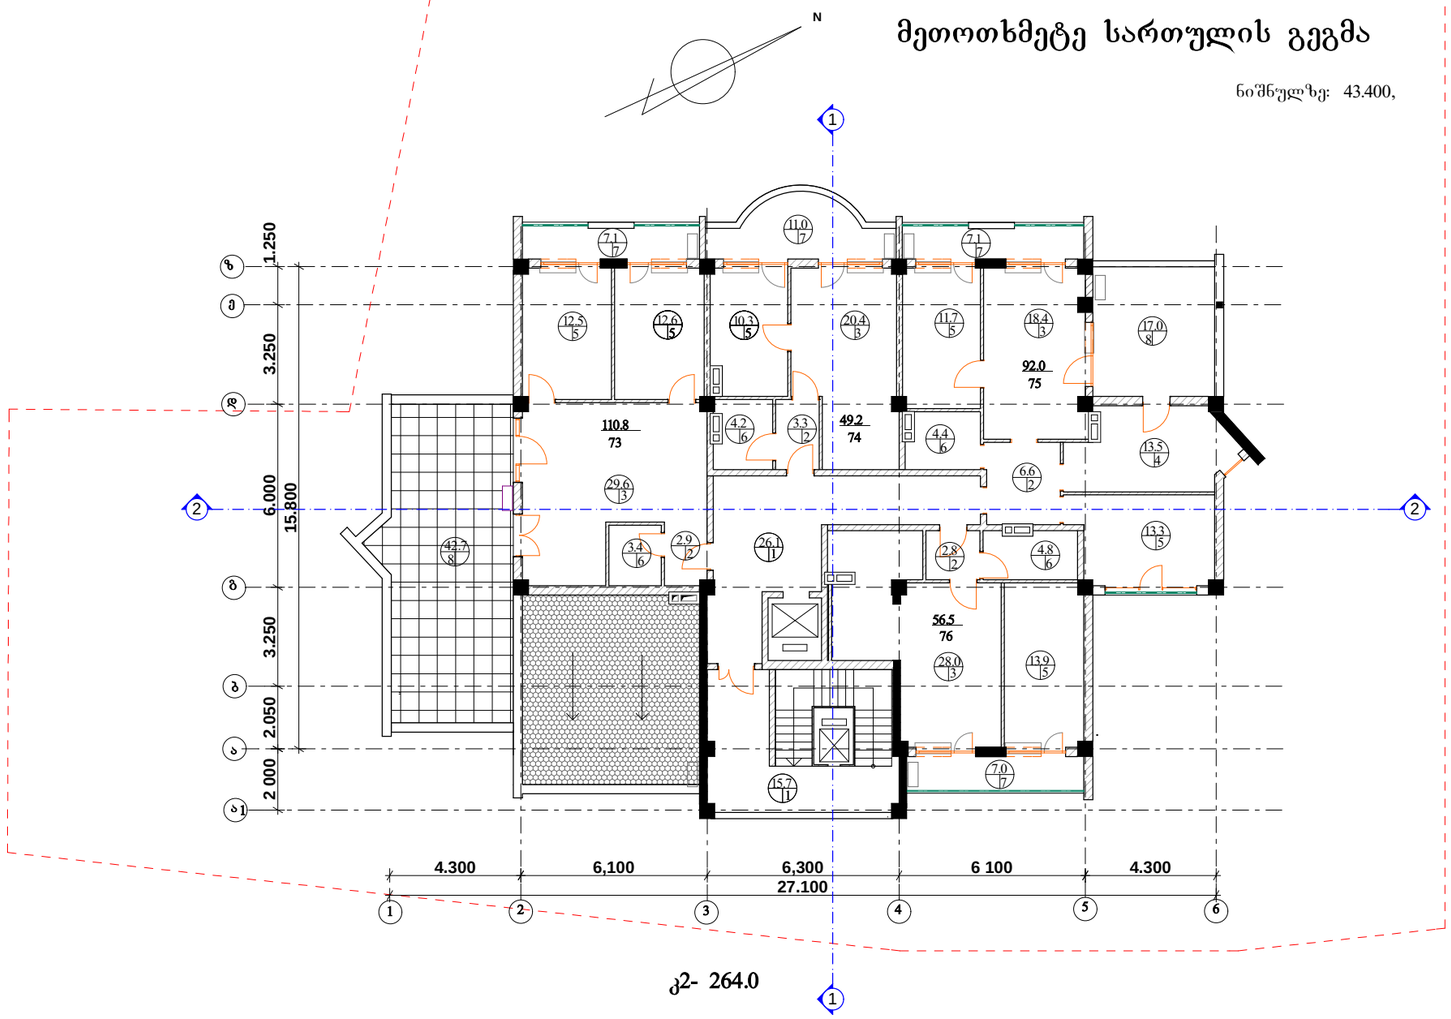

კ2- 264.0

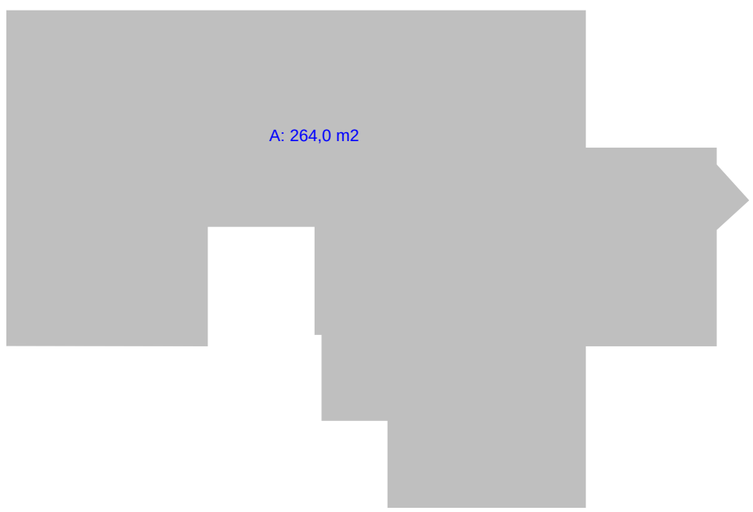

ფორმატი ა-3	თებერვალი 2013წ		
	დაკვეთა№3		

ექსპლიკაცია

1. ლიფტისა და კიბის უჯრედი
2. ჰოლი
3. სასტუმრო ოთახი
4. სამზარეულო
5. საძილე ოთახი
6. საპირფარეშო
7. აივანი
8. ვერანდა

პირობითი ნიშნები

- ფართი
- ექსპლიკაციის ნუმერაცია
- არქიტექტურული ნიშნული
- ღერძის ხაზი
- რეგულირების ხაზი
- კედლები
- კოლონა
- საკომუნიკაციო შახტა
- გათბობა-კონდიცირება

შენიშვნები

1. ნახაზზე საპროექტო შენობის ნოლი შეესაბამება აბსოლიტურ ნიშნულს- 483.85
2. ნახაზზე ზომები მოცემულია მილიმეტრებში. ნახაზის ყველა ცვლილება მშენებლობისას შეთანხმებული უნდა იყოს პროექტის ავტორთან.

დამკვეთი: სამშენებლო კომპანია ..გენი..

ობიექტის მისამართი: გუდამაყრის №4

პროექტის სახელწოდება:
მრავალბინიანი საცხოვრებელი სახლი.

თანამდებობა	გვარი	ხელმოწერა	თარიღი
დირექტორი	დ.ხარაბაძე		
მთ.არქიტექტორი	ა.ჩოქური		

შ.პ.ს „გენი„

მასშტაბი	1:100
თარიღი	2013წ

მეოთხმეტე სართულის გეგმა
ნიშნულზე: 43.400,

სტადია	ფურცელი	ფურცლები
პროექტი	15	

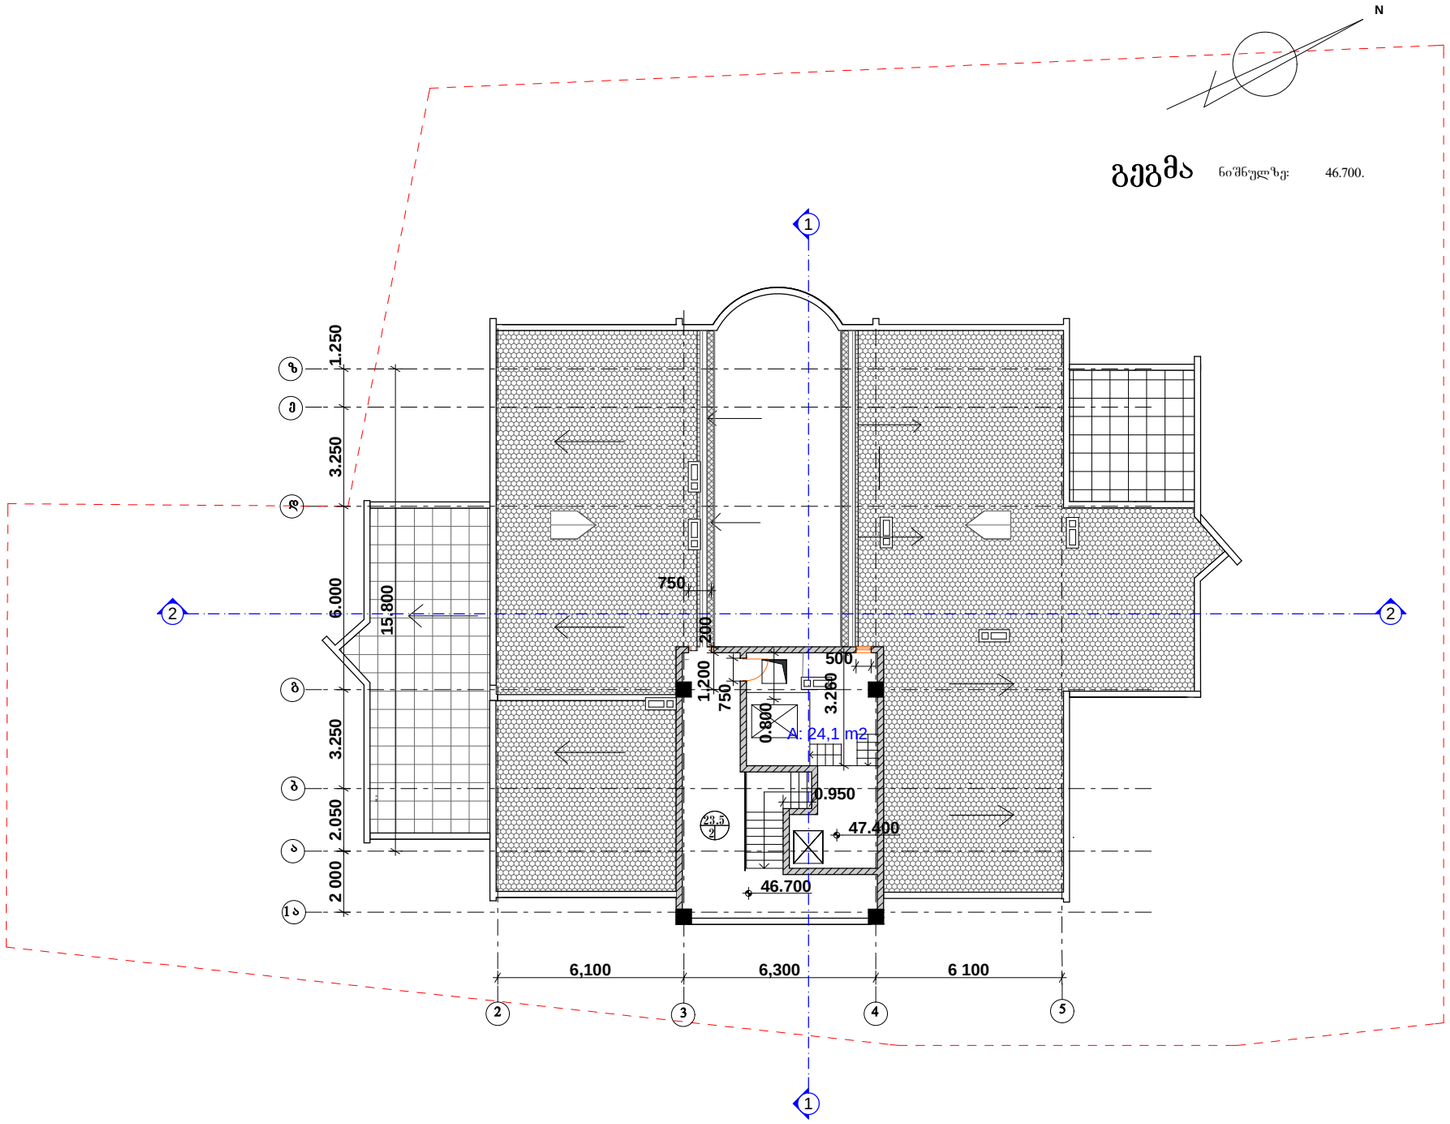

ფორმატი ა-3	თბილისი 2013წ	
	დაკვეთა№3	

ექსპლიკაცია

1. ლიფტისა და კიბის უჯრედი
2. ჰოლი
3. სასტუმრო ოთახი
4. სამზარეულო
5. საძილე ოთახი
6. საპირფარეშო
7. აივანი
8. ვერანდა

პირობითი ნიშნები

- ფართი
- ექსპლიკაციის ნუმერაცია
- არქიტექტურული ნიშნული
- ღერძის ხაზი
- რეგულირების ხაზი
- კედლები
- კოლონა
- საკომუნიკაციო შახტა

შენიშვნები

1. ნახაზზე საპროექტო შენობის ნოლი შეესაბამება აბსოლიტურ ნიშნულს- 483.85
2. ნახაზზე ზომები მოცემულია მილიმეტრებში. ნახაზის ყველა ცვლილება მშენებლობისას შეთანხმებული უნდა იყოს პროექტის ავტორთან.

დამკვეთი: სამშენებლო კომპანია ..გენი..

ობიექტის მისამართი: გუდამაყრის №4

პროექტის სახელწოდება:
მრავალბინიანი საცხოვრებელი სახლი.

თანამდებობა	გვარი	ხელმოწერა	თარიღი
დირექტორი	დ.ხარაბაძე		
მთ.არქიტექტორი	ა.ჩოჭუშრი		

შ.პ.ს ,,გენი,,

მასშტაბი	1:100
თარიღი	2013წ

გეგმა ნიშნულზე: 46.700.

სტადია	ფურცელი	ფურცლები
პროექტი	16	

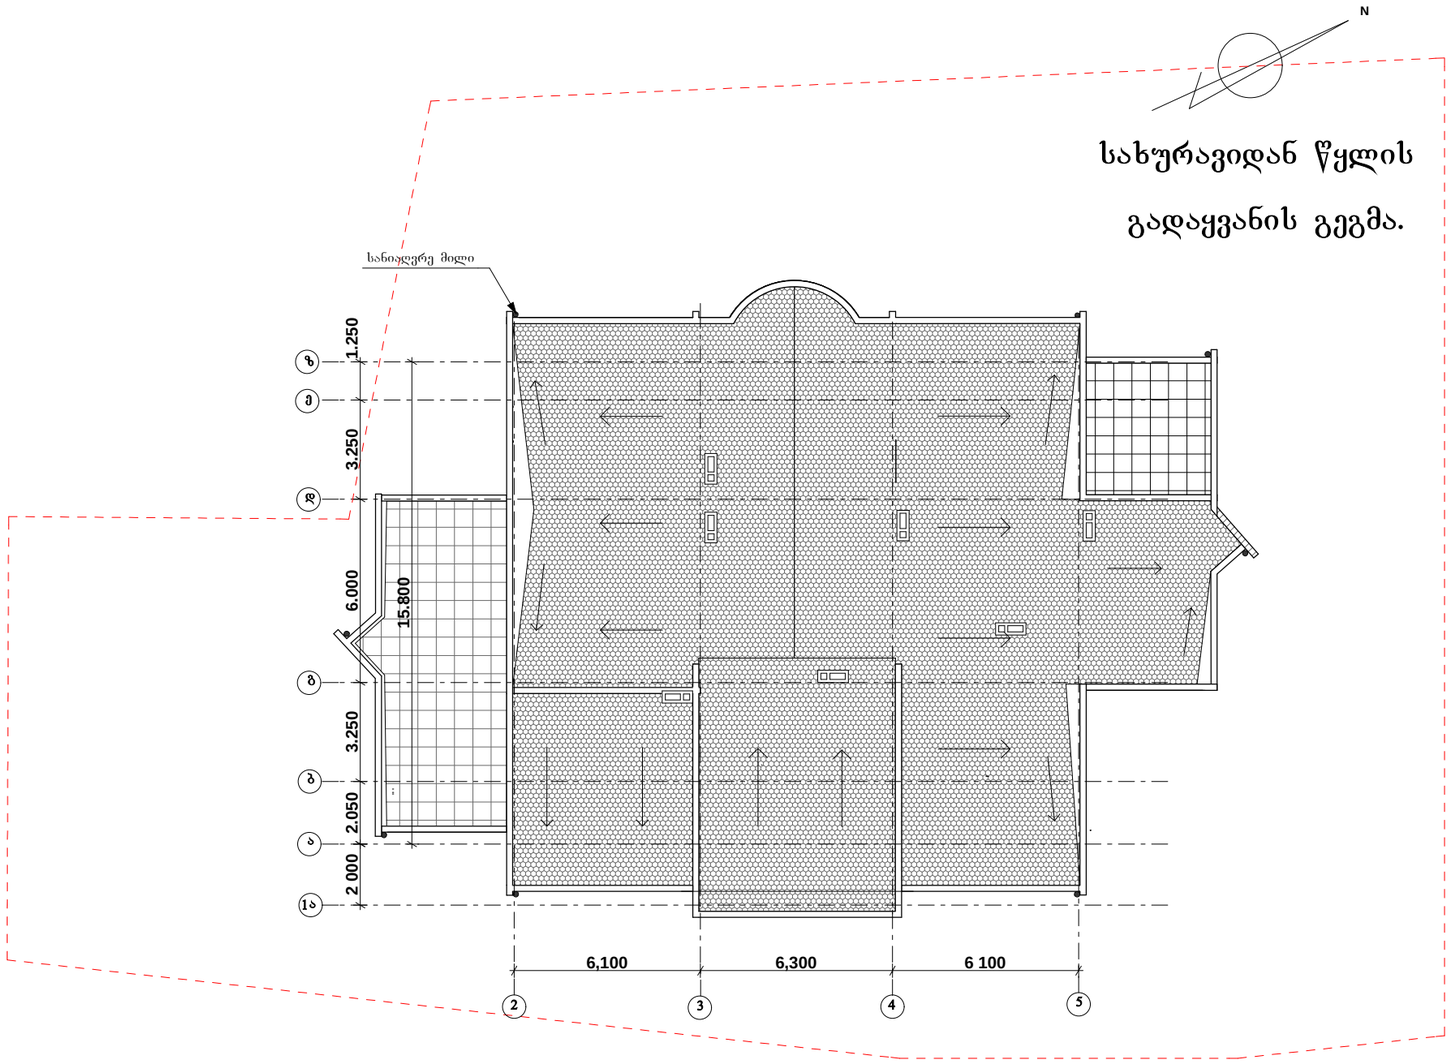

ფორმატი ა-3	თებერვალი 2013წ	
	დაკვეთა№3	

ექსპლიკაცია

პირობითი ნიშნები

- ფართი
- ექსპლიკაციის ნუმერაცია
- არქიტექტურული ნიშნული
- ღერძის ხაზი
- რეგულირების ხაზი
- კედლები
- კოლონა
- საკომუნიკაციო შახტა

შენიშვნები

1. ნახაზზე საპროექტო შენობის ნოლი შეესაბამება აბსოლიტურ ნიშნულს- 483.85
2. ნახაზზე ზომები მოცემულია მილიმეტრებში.
   ნახაზის ყველა ცვლილება მშენებლობისას შეთანხმებული უნდა იყოს პროექტის ავტორთან.

დამკვეთი: სამშენებლო კომპანია ..გენი..

ობიექტის მისამართი: გუდამაყრის №4

პროექტის სახელწოდება:
მრავალბინიანი საცხოვრებელი სახლი.

თანამდებობა	გვარი	ხელმოწერა	თარიღი
დირექტორი	დ.ხარაბაძე		
მთ.არქიტექტორი	ა.ჩოჭუური		

შ.პ.ს ,,გენი,,

მასშტაბი	1:100
თარიღი	2013წ

სახურავიდან წყლის გადაყვანის გეგმა.

სტადია	ფურცელი	ფურცლები
პროექტი	16	