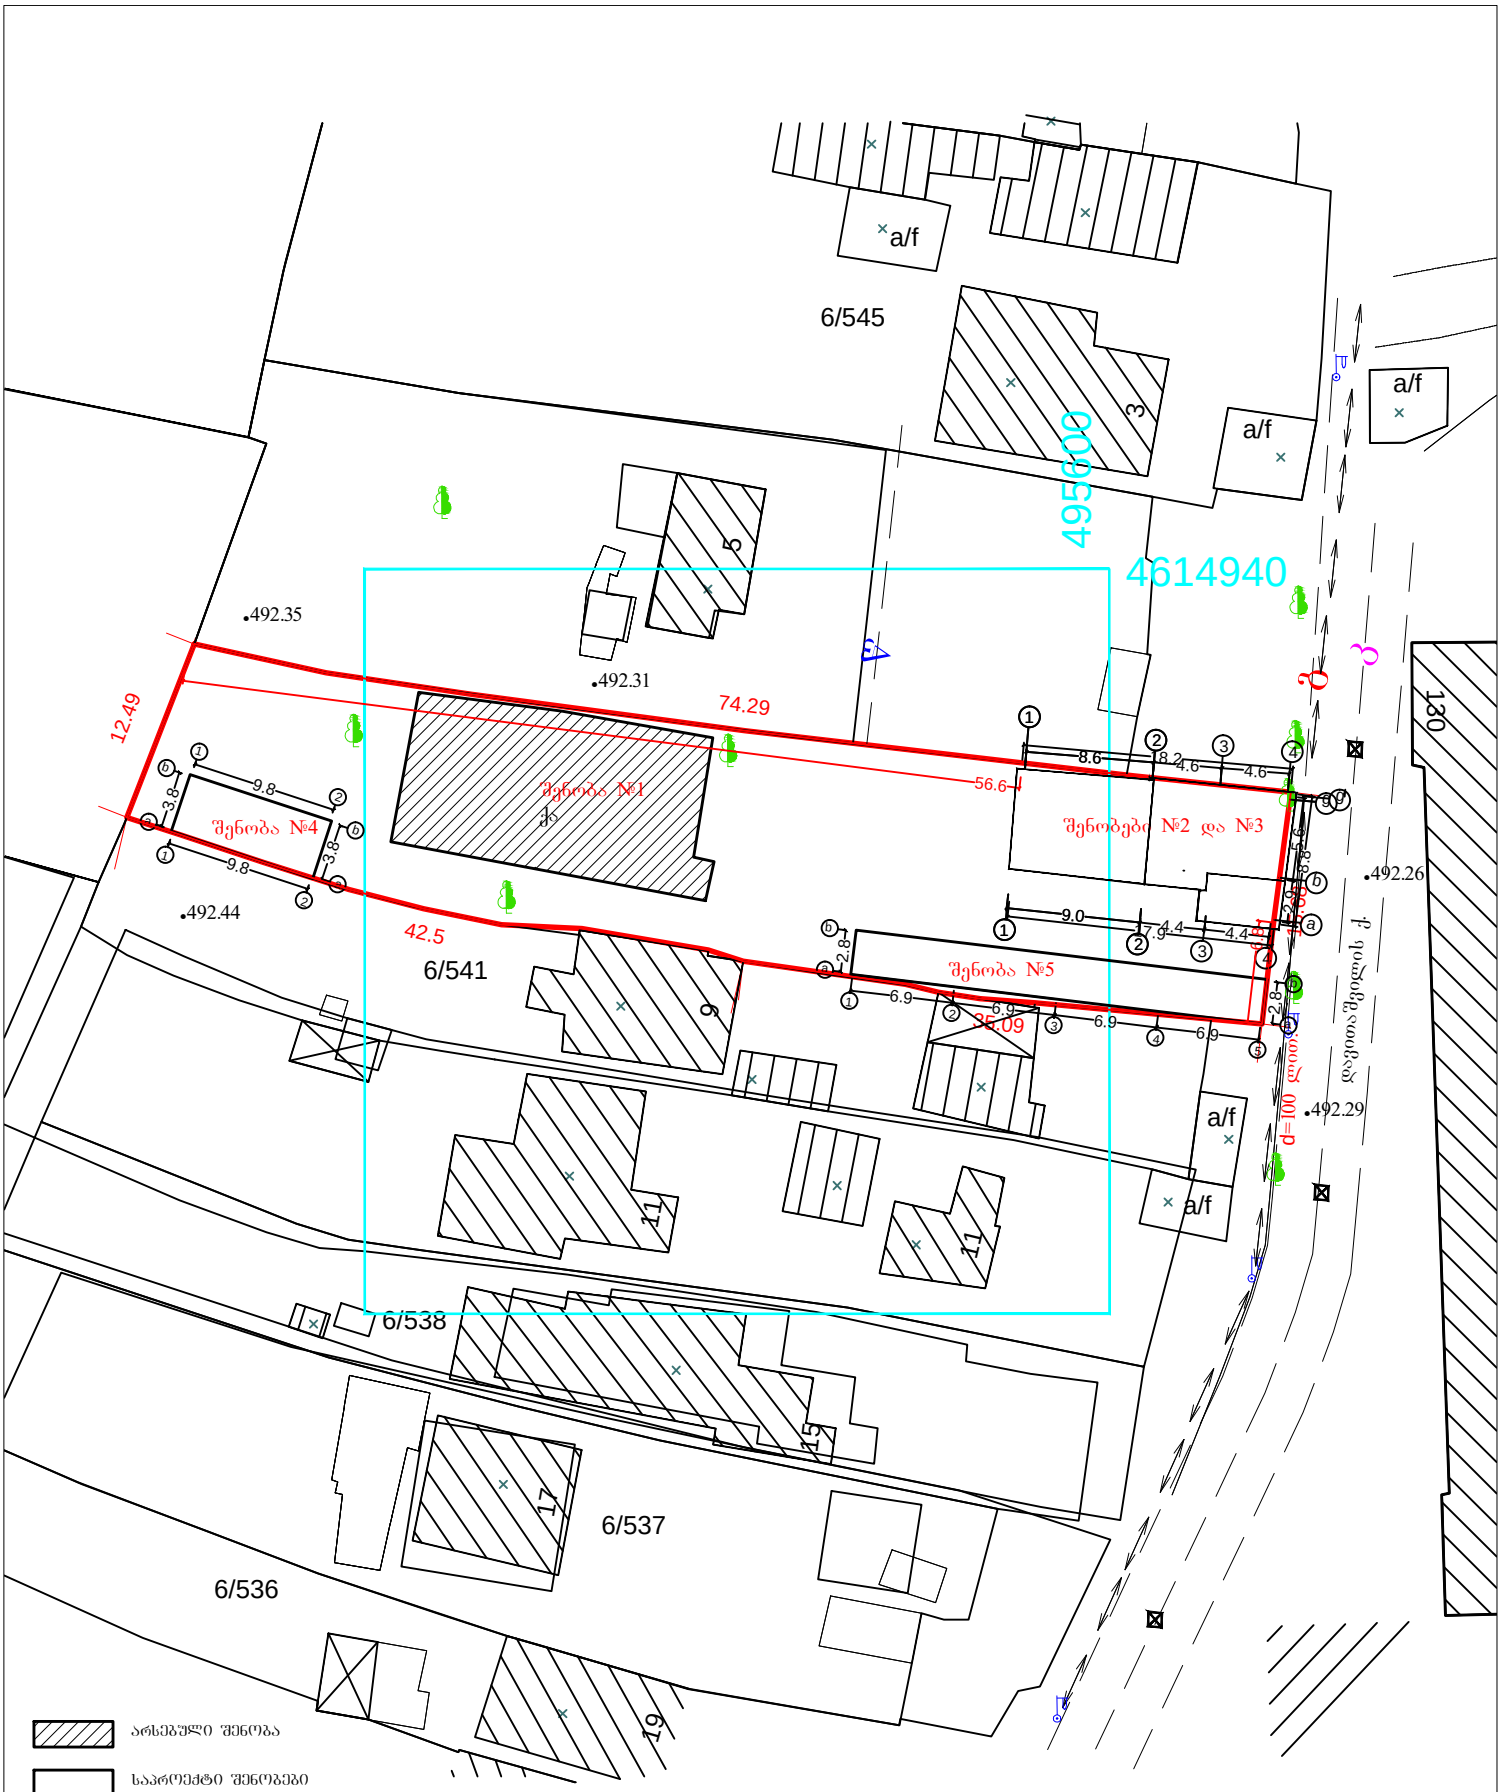


| | | | |
|---|---|---|---|
| ფორმატი **A4** | თბილისი 2013წ<br>ხელშეკრ. " 12 " " ივლისი " 2013 წ. | გენ გეგმა | შპს ADM |
| მასშტაბი 1:500 | სტადია: II-III<br>ფურცელი:<br>ფურცლები: | შპს "ავია კომპანია თუშეთი"-ს საცხოვრებელი სახლის კორპუსტორების პროექტი მისამართზე: ქ. თბილისი, აეროპორტის დასახლება, დავითაშვილის ქ. №7 | დირექტორი<br>არქიტექტორი<br>დაამუშავა<br>კონსტრუქტორი<br>ლ. მამისაშვილი<br>ნ. არჩვაძე |