11 12 13 14 15

ზ ე დ გ ბ ა

1 2 2

33.46 m² 16.40 m² 16.40 m² 17.56 m² 18.00 m² 8.40 14.80 18.78 m² 16.79 m² 16.40 m² 16.40 m² 33.46 m² 290.13 15.00 m² 18.87 m² 19.19 m²

400 6,040 120 2,960 120 2,960 400 3,170 120 3,250 120 5,540 400

120 850 900 2,200 k_4 120 5,960 5,540 400

ჯ_9 3,000 2,100 1,600 200 ჯ_7 2,600 2,100 600 ჯ_7 2,600 2,100 600 ჯ_7 2,600 2,100 690 ჯ_7 2,600 2,100 550

400 k_4 1,500 1,500 1,200 400 2,400 600 1,100

ჯ_8 ჯ_8

2,600 650 2,600 600 2,600 1,800 3,000

ჯ_7 ჯ_7 ჯ_7 ჯ_9

120 3,030 120 2,960 120 2,960 120 6,040 400

5,800 5,800 6,800 6,800 6,300 6,300 6,300 6,300 5,500 5,500

				დამკვეთი ამხანაგობა «ალდანი 2001»
დამპროექტირა	გ.ზასიმაშ			საცხოვრებელი სახლი გალერეის ქუჩაზე ქ. ოზერსკში აპარტამენტების ტერასტორაზე
პრ.მთ.არქ.	გ.ვერაბიშვილი			
პროექტა	გ.ვერაბიშვილი			**გლოკი №1**
	ნ.ჯანიშვილი			
კონსტრუქტორი	გ.ვერაბიშვილ			
დაამუშავა	ნ.ჯანიანაშ			
				ავტოსადგომის გეგმა +6.600 ნიშნულზე მ 1:100
				სტადია: პ; ფურცელი; ფურცლები
				შ.პ.ს. «ტეხლის დეველოპმენტი»

სტადია ფურცელი ფურცლები ბლოკი #1 პ

საცხოვრებელი სახლი მ.ალექსიძის ქუჩაზე
ქ. თბილისში აკადემქალაქის ტერიტორიაზე

შ.პ.ს. `ტიფლის
დეველოპმენტი~

დირექტორი
პრ.მთ.არქ.

დაამუშავა

დამკვეთი ამხანაგობა `ალიანსი 2001~

ნ.ჯანაშვილი
კონსტრუქტორი

ავტორები

ნ.კაპანაძე

გ.ზაქაიძე გ.ბერიაშვილი გ.ბერიაშვილი
მ.საველიძე

k_9 k_7 k_7 k_7 k_7

k_7

k_7

k_7

k_9

k_7

k_4

k_4

k_4

k_8

k_8 400 6,040 120 2,960 120 2,960 400 3,030 120 3,390 120 2,450 120 5,500 6,300 6,300 6,800 5,800 700 3,000 600 1,200 2,600 600 2,600 100 400 100 2,600 650 2,600

2,600 550 120 5,540 400
2,100

2,600 690
2,100

2,600 600
2,100

2,600 600
2,100

3,000 600 1,000 200
2,100

1,500

2,300 2,950 200 12080

900
2,200

120 850 120 750 900 2,200

400

1,500

400 5,100 1,200 3,150 3,000 6,690 120 5,540 400

2,400

600

1,100

4 200

1,400 2,050
-3.300

-3.300

18.00 m2 17.56 m 16.40 m 2

2 16.40 m2 33.46 m2

18.78 m

2

16.79 m

2

16.40 m

2

16.40 m

2

33.46 m2

5.01 m2

11.31 m2

15.00 m2

33.40

18.87 m2

19.19 m2

236.92 m2

მოაჯირი

b l o k i 3

2 2

1

z

e

d

g

b

a

11 12 13 14 15

ავტოსადგომის გეგმა
-3,30 ნიშნულზე
m 1:100

სტადია ფურცელი ფურცლები ბლოკი #1 პ

საცხოვრებელი სახლი მ.ალექსიძის ქუჩაზე
ქ. თბილისში აკადემქალაქის ტერიტორიაზე

შ.პ.ს. `ტიფლის
დეველოპმენტი~

დირექტორი
პრ.მთ.არქ.

დაამუშავა

დამკვეთი ამხანაგობა `ალიანსი 2001~

ნ.ჯანაშვილი
კონსტრუქტორი

ავტორები

ნ.კაპანაძე

გ.ზაქაიძე გ.ბერიაშვილი გ.ბერიაშვილი
მ.საველიძე

k2 250.0m2

618.82 m2 k1

400 6,400 400

200

12,355 445
400 9,189

5,500 6,300 6,300 6,800 5,800

1,200 100

1,200

1,700

400

1,850 200 50 100 5,900 400

200 1,000

±0.000

-1,450

-3,300

+0.58

17.00

5.00

215.50

2.00 10.00

213.50

wgm
d-150

wgm
d-150

p a n d u s i

2

b l o k i 3

ვიტ_2 ვიტ_2 ვიტ_2

ვიტ_2

ვიტ_3 ვიტ_2

ვიტ_3

ვიტ_2

ვიტ_2 ვიტ_2 ვიტ_2

ვიტ_9

ვიტ_9

ვიტ_8

ვიტ_8
ვიტ_10

ვიტ_10

k_20

k_21

k_21

ვიტ_2

1

2

1

+-0.00/437.50/

400

6,800 5,800 6,300 600 6,300

z

e

d

g

b

a

11 12 13 14 15

პირველი სართულის გეგმა

0.00 ნიშნულზე მ 1:100

დამატებული კომერციული ფართი
0.00 ნიშნულზე

სტადია ფურცელი ფურცლები ბლოკი #1 პ

საცხოვრებელი სახლი მ.ალექსიძის ქუჩაზე
ქ. თბილისში აკადემქალაქის ტერიტორიაზე

შ.პ.ს. `ტიფლის
დეველოპმენტი~

დირექტორი
პრ.მთ.არქ.

დაამუშავა

დამკვეთი ამხანაგობა `ალიანსი 2001~

ნ.ჯანაშვილი
კონსტრუქტორი

ავტორები

ნ.კაპანაძე

გ.ზაქაიძე გ.ბერიაშვილი გ.ბერიაშვილი
მ.საველიძე

5,500 6,300 6,300 6,800 5,800

+3.300

4.89 m2

4.02 m2

8.90 m2

21.72 m2

4.64

4.64

6.82 m2

6.82 m2

3.00
6.50m2

10.00m2

26.00m2

b l o k i 1

2 2

1

2__44.00 m2
6.82 m2

2__50.82 m2

4___167.79 m2
30.63 m2

4___198.42 m2

2__98.00 m2
13.54 m2

2__111.54 m2

83

85

82

84

83/1

2__110.98 m2
6.82 m2

2__117.80 m2

2__40.00 m2
4.64 m2

2__44.64 m2

6,800 5,800 6,300 6,300

z

e

d

g

b

a

11 12 13 14 15

გაუქმდა აივანზე გასასვლელი კარი

მე-2 სართულის გეგმა
3,30 ნიშნულზე მ 1:100

k2 521.40

სტადია ფურცელი ფურცლები ბლოკი #1 პ

საცხოვრებელი სახლი მ.ალექსიძის ქუჩაზე
ქ. თბილისში აკადემქალაქის ტერიტორიაზე

შ.პ.ს. `ტიფლის
დეველოპმენტი~

დირექტორი
პრ.მთ.არქ.

დაამუშავა

დამკვეთი ამხანაგობა `ალიანსი 2001~

ნ.ჯანაშვილი
კონსტრუქტორი

ავტორები

ნ.კაპანაძე

გ.ზაქაიძე გ.ბერიაშვილი გ.ბერიაშვილი
მ.საველიძე

5,500 6,300 6,300 6,800 5,800

+6.600

4.89 m2

4.02 m2

8.90 m2

21.72 m2

4.64

4.64

6.82 m2

6.82 m2

3.00
6.50m2

10.00m2

26.00m2

87

88

89

86

87/1

2 2

1

2__44.00 m2
6.82 m2

2__50.82 m2

4___167.79 m2
30.63 m2

4___198.42 m2

2__98.00 m2
13.54 m2

2__111.54 m2 2__110.98 m2
6.82 m2

2__117.80 m2

2__40.00 m2
4.64 m2

2__44.64 m2

6,800 5,800 6,300 6,300

z

e

d

g

b

a

11 12 13 14 15

გაუქმდა აივანზე გასასვლელი კარი

მე-3__ სართულის გეგმა
6.60_ ნიშნულზე მ 1:100

k2 521.40m2

11 12 13 14 15

1

6,300 6,300 6,800 5,800

გაუქმდა ამჟამად გასასვლელი კარი

ზ 5,800

ე 6,800

დ 6,300

ბ 6,300

ა 5,500

2 2

4.64 4.64 6.82 m²

2___111.54 მ2
2___98.00 მ2
13.54 მ2

77.46 მ2
66.00 მ2
11.46 მ2

91

92
2___117.00 მ2
2___110.18 მ2
6.82 მ2

90

24.00m2 +9.900

6.82 m²

8.90 m² 6.50m2 3.00

93

4.89 m²

10.00m2

4___217.68 მ2
4___187.05 მ2
30.63 მ2

4.02 m²

21.72 m²

k2 523.50m2

				დამკვეთი ამხანაგობა «ალიანსი 2001»
დირექტორი	გ.ზასიმა			
პრ.მხ.პირ.	გ.გვრდაწკილი			საცხოვრებელი სახლი გ.ალექსიძის ქუჩაზე ქ. თბილისში აპარტამენტების ტერიტორიაზე
პროექტი	გ.გვრდაწკილი			ბლოკი №1
	ნ.ჯანაშვილი			
კონსტრუქტორი	მ.ასპილაძე			
დიზაინერი	ნ.ბასანაძე			

სტადია	ფურცელი	ფურცლები
პ		

მე-4__ სართულის გეგმა
9.900__ ნიშნულზე მ 1:100

შ.პ.ს. «ტიფლისის დეველოპმენტი»

11 12 13 14 15

1 1

6,300 6,300 6,800 5,800

ზ ვ დ გ ბ ა

5,800 6,300 6,300 5,500

2 2

4.64 4.64 6.82 m² 6.82 m² 4.89 m² 4.02 m² 21.72 m² 8.90 m² 6.50m2 10.00m2 26.00m2 3.00

2__111.54 მ2
2__98.00 მ2
13.54 მ2

2__44.64 მ2
2__40.00 მ2
4.64 მ2

95/1

94

95

2__117.80 მ2
2__110.98 მ2
6.82 მ2

+13.200

96

97

2__50.82 მ2
2__44.00 მ2
6.82 მ2

4__198.42 მ2
4__167.79 მ2
30.63 მ2

ბაუქმდა ამჟამად გასასვლელი კარი

k2 521.40m2

				დამკვეთი ამხანაგობა «ალიანსი 2001»
დირექტორი	გ.ზასიმა			საცხოვრებელი სახლი გ.ალექსიძის ქუჩაზე ქ. თბილისში აპარტამენტების ტერიტორიაზე
პრ.მხ.პირ.	გ.გვრიტიშვილი			
პროექტი	გ.გვრიტიშვილი			ბლოკი №1
	ნ.ჯოჯუაშვილი			
კონსტრუქტორი	მ.ასპანელი			
დიზაინერი	ნ.ქიასანა			ქვ-5__ სარდაფის გეგმა ნ.200__ ნიშნულზე მ 1:100

სტადია	ფურცელი	ფურცლები
პ		

შ.პ.ს. «ტერმინალის დეველოპმენტი»

11 12 13 14 15

1

6,300 6,300 6,800 5,800

გაუქმდა ამჟამად გასასვლელი კარი

ზ 5,800

ჱ 5,800

დ 6,300

ბ 6,300

ბ 5,500

ა

2 2

4.64

4.64

6.82 m²

2___111.54 მ2
2___98.00 მ2
13.54 მ2

77.00 მ2
65.54 მ2
11.46 მ2

99

98

100

2___117.00 მ2
2___110.18 მ2
6.82 მ2

6.82 m²

24.00m2

+16.500

8.90 m²

6.50m2

3.00

101

4.89 m²

10.00m2

4___217.68 მ2
4___187.05 მ2
30.63 მ2

4.02 m²

21.72 m²

k2 523.50m2

				დამკვეთი ამხანაგობა «ალიანსი 2001»
დირექტორი	გ.ზასიმა			საცხოვრებელი სახლი გ.ალექსიძის ქუჩაზე ქ. თბილისში აპარტამენტების ტერიტორიაზე
პროექტი	გ.ვეკუაშვილი			
პროექტი	გ.ვეკუაშვილი			ბლოკი №1
	ნ.ჯანაშვილი			
კონსტრუქტორი	მ.ასპანელაძე			ქვ-6__ სართულის გეგმა 16.500__ ნიშნულზე მ 1:100
დიზაინერი	ნ.ასპანაძე			

სტადია	ფურცელი	ფურცლები
პ		

შ.პ.ს. «ტერმინალის დეველოპმენტი»

11 12 13 14 15

1

6,300 6,300 6,800 5,800

გაუქმდა ამჟამად მასასვლელი კარი

ზ 5,800

ჱ 6,800

დ 6,300

ბ 6,300

ბ 5,500

ა

2 2

4.64 4.64 6.82 m²

2___111.54 მ2
2___98.00 მ2
13.54 მ2

77.00 მ2
65.54 მ2
11.46 მ2

103

102

104

2___117.00 მ2
2___110.18 მ2
6.82 მ2

6.82 m²

24.00m2

+19.800

8.90 m² 6.50m2 3.00

105

4.89 m²

10.00m2

4___217.68 მ2
4___187.05 მ2
30.63 მ2

4.02 m²

21.72 m²

k2 523.50m2

				დამკვეთი ამხანაგობა «ალიანსი 2001»
მენეჯერი	მ.ზასიმა			საცხოვრებელი სახლი მ.ალექსიძის ქუჩაზე ქ. თბილისში აპარტამენტების ტერიტორიაზე
პრ.ხელმძ.	მ.გვრიტიშვილი			
პროექტი	მ.გვრიტიშვილი			ბლოკი №1
	ნ.ჯანიაშვილი			
კონსტრუქტორი	მ.ასათიანი			
რაციონალი	ნ.ასათიანი			

სტადია	ფურცელი	ფურცლების
პ		

შპ-7__ სართულის გეგმა
19.800__ ნიშნულზე მ 1:100

შ.პ.ს. «ტერმინალ დეველოპმენტ»

11 12 13 14 15

1

6,300 6,300 6,800 5,800

ზ ჱ ი

5,800 6,800 6,300 6,300 5,500

2 2

4.64 4.64

ᲬᲐᲕ Ø-150

6.82 m²

2__91.32 მ2
2__84.50 მ2
6.82 მ2

107

106

3__145.62 მ2

3__127.44 მ2
18.18 მ2

+23.100

22.00m2

108

109

6.82 m²

8.90 m²

ᲬᲐᲕ Ø-150

6.50m2

3.00

1.600 200

200

10.00m2

ᲬᲐᲕ Ø-150

4__198.42მ2

4__167.79 მ2
30.63 მ2

4.89 m²

4.02 m²

21.72 m²

k2 525.38 m²

				დამკვეთი ამხანაგობა «ალიანსი 2001»
დირექტორი	გ.ზასიმამ			საცხოვრებელი სახლი გ.ალექსიძის ქუჩაზე ქ. თბილისში აპარტამენტებით
პრ.ხელ.ინ.	გ.გვრგვინიშვილი			
არქიტექტ.	გ.გვრგვინიშვილი			ბლოკი №1
	ნ.ჯ.ონაშვილი			
კონსტრუქტორი	მ.ასპერდაკ			
დიზაინერი	ნ.ანანიანმ			
				2ც-8 სარეშელებს გეგმა 23.10 ნიშნულზე მ 1:100

სტადია	ფურცელი	ფურცლები
პ		

შ.პ.ს. «ტერმინალის დეველოპმენტი»

11 12 13 14 15

1

6,300 6,300 6,800 5,800

ზ

ვ

დ

გ

ბ

ა

5,800 6,300 6,300 5,500 6,800

2 2

4.64 4.64 6.82 m²

2__111.54 მ2
2__98.00 მ2
13.54 მ2

2__44.64 მ2
2__40.00 მ2
4.64 მ2

2__117.80 მ2
2__110.98 მ2
6.82 მ2

111/1 110 111 112 113

26.00m2 +26.400

6.82 m²

8.90 m² 6.50m2 3.00

2__50.82 მ2
2__44.00 მ2
6.82 მ2

4.89 m²

10.00m2

4___198.42 მ2
4___167.79 მ2
30.63 მ2

4.02 m²

21.72 m²

ᲒᲐᲣᲥᲛᲓᲐ ᲐᲘᲕᲐᲜᲖᲔ ᲒᲐᲡᲐᲡᲕᲚᲔᲚᲘ ᲒᲐᲠᲔ

k2 521.40 m²

				დამკვეთი ამხანაგობა «ალიანსი 2001»
დირექტორი	გ.ზაქომა			საცხოვრებელი სახლი გ.ალექსიძის ქუჩაზე ქ. თბილისში აპარტამენტის ტერიტორიაზე
პრ.ხელმძ.	გ.გვრიტიშვილი			
პროექტი	გ.გვრიტიშვილი			ბლოკი №1
	ნ.ჯოჯუაშვილი			
კონსტრუქტორი	მ.ბაქრაძე			
დიზაინერი	ნ.ქიქნაძე			

სტადია	ფურცელი	ფურცლები
პ		

მე-9 სართულის გეგმა
26.40 ნიშნულზე

მ 1:100

შ.პ.ს. «ტბილისის დეველოპმენტი»

11 12 13 14 15

მეათე სართულის გეგმა

1

გაუქმდა აივანზე გასასვლელი კარი

6,300 6,300 6,800 5,800

24.57

12.00

6.30

ფხ
ჩ-150

200 2,930

2__118.9 მ2
2__98.00 მ2
20.9 მ2

90.11 მ2
65.54 მ2
24.57მ2

7,350 5,021 5,148 4,018 4,147

100 1,985 1,394 100 1201 100 2,977 200

115 114 116

2.39 m² 3.79 m² 6.33 m²

1,582 1,760 2,800

2__126.24 მ2
113.64 მ2
12.60 მ2

6.30m2

3,275 200 3,155 400

24.00m2

+29.700

1,141 5,725

1,200 3.00 100 1,400

8.90 m² 6.50m2

117

36.44m2

10.00m2

245.21 მ2
4___187.05 მ2
58.16 მ2

21.72 m²

ზ ჱ ღ ბ ბ ა

5,800 6,800 6,300 6,300 5,500

2 2

k2 520.60m2

				დამკვეთი ამხანაგობა «ალიანსი 2001»
დირექტორი	გ.ზაკომორა			საცხოვრებელი სახლი მ.ალექსიძის ქუჩაზე ქ. თბილისში აპარტამენტების ტერიტორიაზე
არქიტექტ.	ბ.ბერიაშვილი			
პროექტი	ბ.ბერიაშვილი			ბლოკი №1
	ნ.ჯიანაშვილი			
კონსტრუქტორი	მ.ხარებავა			
რედაქტორი	ნ.ასანიძე			

სართული	შენიშვნა	შენიშვნა
ბ		

ჭ1-10 სართულის გეგმა 29.70 ნიშნულზე

მ 1:100

შ.პ.ს. «ტერმინალ დეველოპმენტი»

11 12 13 14 15

6,300 6,300 6,800 5,800

ა 5,800

ბ 6,300

გ 6,300

დ 6,800

ე 5,500

2 2

12.00m2 31.00m2

3__131.76 მ2
3__98.0 მ2
33.76 მ2

3__91.00 მ2
3__60.00 მ2
31.00 მ2

119

3.59 m² 2.68 m²

118

6.84 m²

120

3__142.63 მ2
3__92.00 მ2
50.63 მ2

50.63

24.00m2

+33.000

3.154 565 98 3.133

5.124

3,155 100 3,250

5,404 200 6,804

2,197 120 2,652 100 5,731 400

4.55 m²

121

100 5,731 400

2,788

100 13,641

3,769

100 6,212 400

3.00

6.50m2

21.76 m²

10.00m2

3__253.95 მ2
3__129.15 მ2
124.80 მ2

124.80

ბ-12

21° 33° 33° R 10.550

k2 431.77 m²

				დამკვეთი ამხანაგობა «ალიანსი 2001»
მენეჯერი	მ.ზაკომა			საცხოვრებელი სახლი მ.ალექმიძის ქუჩაზე ქ. ობოლოში აპარტამენტის ტერიტორიაზე
არქიტექტ.	მ.პეტრიაშვილი			
პროექტი	მ.პეტრიაშვილი			ბლოკი №1
	ნ.ჯიანიშვილი			
კონსტრუქტორი	მ.სანელაძე			
რაიონირება	ნ.ასანიანი			

სტადია	ფურცელი	ფურცლები
პ		

მე-11 სართულის გეგმა
33.00 ნიშნულზე

მ 1:100

შ.პ.ს. «ტოფლის დეველოპმენტი»

11 12 13 14 15

6,300 6,300 6,800 5,800

ბ

დ

2

გ

ბ

ა

5,800 6,300 6,300 5,500

3__131.22 მ2
3__98.0 მ2
33.22 მ2

3__91.00 მ2
3__60.00 მ2
31.00 მ2

123

122

124

125

3__142.00 მ2
3__92.00 მ2
50.00 მ2

3__241.23 მ2
3__129.15 მ2
112.0832

12.00m2
31.00m2
50.00
23.00m2
6.50m2
8.00m2
112.08

3.59 m²
2.68 m²
6.84 m²
21.22 m²
3.00
4.55 m²
4.75 m²

+36.300

3,154 565 98 3,133 5,124 3,155 100 5,404 2,573 120 2,329 100 200 6,804 3,250 2,197 120 2,652 100 5,731 400 2,788 100 5,731 100 3,769 100 13,641 6,212 400

ფაჯა
დ-150

კ-12

21° 33° 33° R 10.550

k2 431.77 m²

				დამკვეთი ამხანაგობა «ალიანსი 2001»
დეტალების	ბ.ზაკამარა			საცხოვრებელი სახლი მ.ალექმიძის ქუჩაზე ქ. ობოლოში აპარტამენტის ტერიტორიაზე
არქიტექტ.	ბ.ბერიაშვილი			
პროექტი	ბ.ბერიაშვილი			ბლოკი №1
	ნ.ჯანაშვილი			
კონსტრუქტორი	მ.ხახულაშვილი			
რაციონალი	ნ.ქასანაშვილი			

სტადია	ფურცელი	ფურცლები
პ		

მე-12 სარდაფის გეგმა
36.30 ნიშნულზე
მ 1:100

შ.პ.ს. «ტოფლის დეველოპმენტი»

11 12 13 14 15

1

6,300 6,300 6,800 5,800

ბ გ დ ე ვ

5,800 6,800 6,300 6,300 5,500

2 2

10.63m2 10.63m2 12.50

3__101.33 მ2
3__84.00 მ2
17.33 მ2

65.43 მ2
54.80 მ2
10.63 მ2

127

126

128

104.50 მ2
92.00 მ2
12.50 მ2

23.00m2

+39.600

3.00

129

6.70 m² 6.50m2 8.00m2 6.70 m²

164.72 მ2
130.00 მ2
34.72 მ2

28.02 m²

k2 406.43 m²

				დამკვეთი ამხანაგობა «ალიანსი 2001»
დეპარტამენტი	გ.ზაქარეიშვილი			საცხოვრებელი სახლი გ.ალექსიძის ქუჩაზე ქ. ოზურგეთში აპარტამენტების ტერიტორიაზე
პრ.ხელმძღ.	გ.გვრგვინიშვილი			
პროექტი	გ.გვრგვინიშვილი			ბლოკი №1
	ნ.ჯიბლაძეშვილი			
კონსტრუქტორი	მ.სამხარაძე			
რაციონალი	ნ.ქასაბანიძე			

სართული	შენაცვლე	შენაცვლება
პ		

მე-ნ სართულის გეგმა 39.60 ნიშნულზე

მ 1:100

შ.პ.ს. «ტოფლის დეველოპმენტი»

11 12 13 14 15

1

6,300 6,300 6,800 5,800

ბ 5,800

გ

6,800

დ

6,300

2 2

გ

6,300

ბ

5,500

ა

10.63m2 10.63m2

12.50

3 101.33 მ2
3 84.00 მ2
17.33 მ2

65.43 მ2
54.80 მ2
10.63 მ2

131

104.50 მ2
92.00 მ2
12.50 მ2

130

132

23.00m2

+42.900

6.70 m² 6.50m2 3.00

133

8.00m2

6.70 m²

164.72 მ2
130.00 მ2
34.72 მ2

28.02 m²

k2 406.43 m²

				დამკვეთი ამხანაგობა «ალიანსი 2001»
მენეჯერი	მ.ზაქარიაძე			საცხოვრებელი სახლი მ.ალექსიძის ქუჩაზე ქ. ობოლოში აპარტამენტების ტერიტორიაზე
არქიტ.	მ.პეტრიაშვილი			
პროექტი	მ.პეტრიაშვილი			ბლოკი №1
	ნ.ჯიბლაშვილი			
კონსტრუქტორი	მ.სამხილაძე			
რაციონალი	ნ.ანანიაშვილი			

სართული	შენაცვლე	შენაცვლება
პ		

მე-14 სართულის გეგმა
42.90 ნიშნულზე

მ 1:100

შ.პ.ს. «ტოფლის დეველოპმენტი»

სტადია ფურცელი ფურცლები ბლოკი #1 პ

საცხოვრებელი სახლი მ.ალექსიძის ქუჩაზე
ქ. თბილისში აკადემქალაქის ტერიტორიაზე

შ.პ.ს. `ტიფლის
დეველოპმენტი~

დირექტორი
პრ.მთ.არქ.

დაამუშავა

დამკვეთი ამხანაგობა `ალიანსი 2001~

ნ.ჯანაშვილი
კონსტრუქტორი

ავტორები

ნ.კაპანაძე

გ.ზაქაიძე გ.ბერიაშვილი გ.ბერიაშვილი
მ.საველიძე

5,500 6,300 6,300 6,800 5,800

6,800 100

2,950 800 1,400 850 3,150 250 2,800

4,020

5,480 5,280 1,919 400 3,020

1,580

400

400 9,450 120

1,850 200

3,149 1,000 200 100

1,800350 1,200 120

250
4,280 120

100 3,479 100 2,360 1,200 900 100 120 2,200 2,080 200 3,200 5,280

250

2,100
100

300 800
1,299

250

200 350 1,000

100 2,550 200

300
1,550 60

100
1,240

100
700

400 2,200

+46.200

R 10.800

21°

21°

21° 6.70 m2

37.52 18.20

6.70 m2

4.98 m2

18.70

3.00

8.00m2

6.50m2

22.00m2

wgm
d-150

wgm
d-150

wgm

d-150 2

b l o k i 1

f_7

k_4

k_4

k_3

f_4

v_1

k_15 f_1 k_15 k_14 134 5 6

3___105.1 m2
25.40 m2

3___130.5 m2

2___145.37 m2
24.90 m2

2__105.6 m2
42.50 m2

2___170.27m2

2__148.10m2 2 1
6,800 5,800 6,300 6,300 8.27 m2 zedgba

11 12 13 14 15

k_10

k_10

k_10

k_10

k_10

k_10

მე-15 სართულის გეგმა
46.20 ნიშნულზე

m 1:100

135.69 m2 k2

სტადია ფურცელი ფურცლები ბლოკი #1 პ

საცხოვრებელი სახლი მ.ალექსიძის ქუჩაზე
ქ. თბილისში აკადემქალაქის ტერიტორიაზე

შ.პ.ს. `ტიფლის
დეველოპმენტი~

დირექტორი
პრ.მთ.არქ.

დაამუშავა

დამკვეთი ამხანაგობა `ალიანსი 2001~

ნ.ჯანაშვილი
კონსტრუქტორი

ავტორები

ნ.კაპანაძე

გ.ზაქაიძე გ.ბერიაშვილი გ.ბერიაშვილი
მ.საველიძე

86.21 m2 k2 5,500 6,300 6,300 6,800 5,800

100 2,550 200

300
1,439 100 1,550 60

400 12,200 200

400 3,250 100 3,2502,100 100 2,400 250 2,075 900 1,200 450 400 1,580 120 2,500 400 450 1,200 1,850 200 50 100 200 100 2,400 250

1,860

200

250

400 3,149 1,000 400 2,200

800 1,400 4,000 250 2,800

+49.500

21°

21°

21°

3.00 6.70 m2 6.70 m2

71.10

8.00m2

6.50m2

22.00m2

wgm
d-150

wgm
d-150

wgm

d-150 2

b l o k i 1

k_4

k_4

v_1 k_3

f_4

k_15 f_1 k_15 k_14 7 8 4

6.70 m2

74.39 m2

77.80 m2

74.45m2

113.74 m2

152.25 m2 2 120.44 m2 1

6,800 5,800 6,300 6,300

5.80 m2 zedgba

11 12 13 14 15

f_8

f_8

f_8

f_8

f_8

f_8

მე-16 სართულის გეგმა
49.50 ნიშნულზე

m 1:100

სტადია ფურცელი ფურცლები ბლოკი #1 პ

საცხოვრებელი სახლი მ.ალექსიძის ქუჩაზე
ქ. თბილისში აკადემქალაქის ტერიტორიაზე

შ.პ.ს. `ტიფლის
დეველოპმენტი~

დირექტორი
პრ.მთ.არქ.

დაამუშავა

დამკვეთი ამხანაგობა `ალიანსი 2001~

ნ.ჯანაშვილი
კონსტრუქტორი

ავტორები

ნ.კაპანაძე

გ.ზაქაიძე გ.ბერიაშვილი გ.ბერიაშვილი
მ.საველიძე

161.59 m2 5,500 6,300 6,300 6,800 5,800

15.00m2

7.59 m2

b l o k i 1

ტექ. სარტული

2 2

1

6,800 5,800 6,300 6,300

+52.800

+52.800 +52.800

126.75 m2

z

e

d

g

b

a

11 12 13 14 15

სართულის გეგმა
52.80 ნიშნულზე

m 1:100

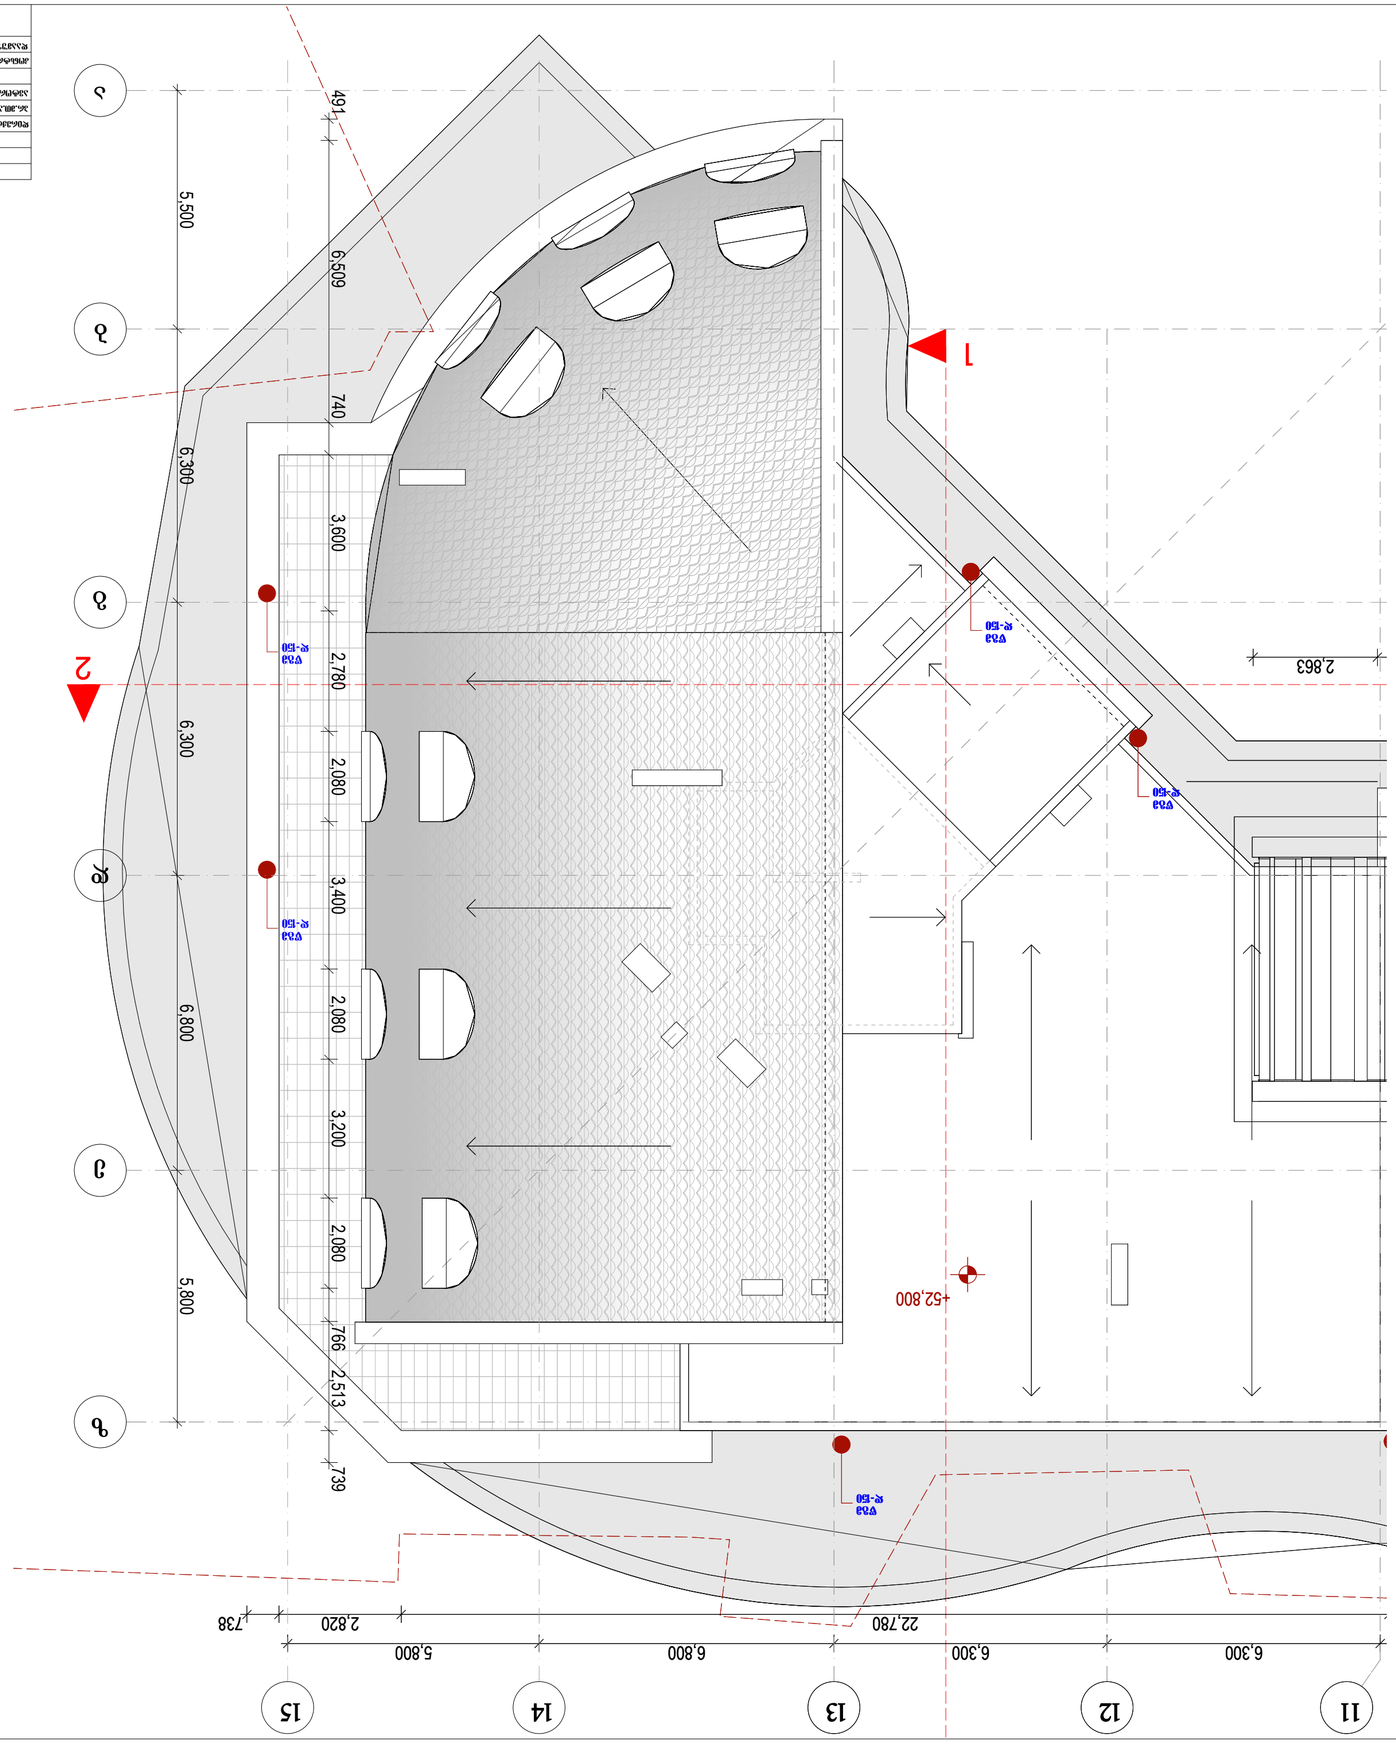

სტადია ფურცელი ფურცლები ბლოკი #1 პ

საცხოვრებელი სახლი მ.ალექსიძის ქუჩაზე
ქ. თბილისში აკადემქალაქის ტერიტორიაზე

შ.პ.ს. `ტიფლის
დეველოპმენტი~

დირექტორი

პრ.მთ.არქ.

დაამუშავა

დამკვეთი ამხანაგობა `ალიანსი 2001~

ნ.ჯანაშვილი

კონსტრუქტორი

ავტორები

ნ.კაპანაძე

გ.ზაქაიძე გ.ბერიაშვილი გ.ბერიაშვილი
მ.საველიძე 491 6,509 740 3,600 2,780 2,080 3,400 2,080 3,200 2,080 766 2,513 739

22,780 2,820 738

2,863

5,500 6,300 6,300 6,800 5,800

+52,800

wgm
d-150

wgm
d-150

wgm
d-150
wgm
d-150

wgm
d-150

1

2

6,300 6,300 6,800 5,800

z

e

d

g

b

a

11 12 13 14 15

სახურავის გეგმა მ 1:100