გეგმა 0.00 ნიშნულზე

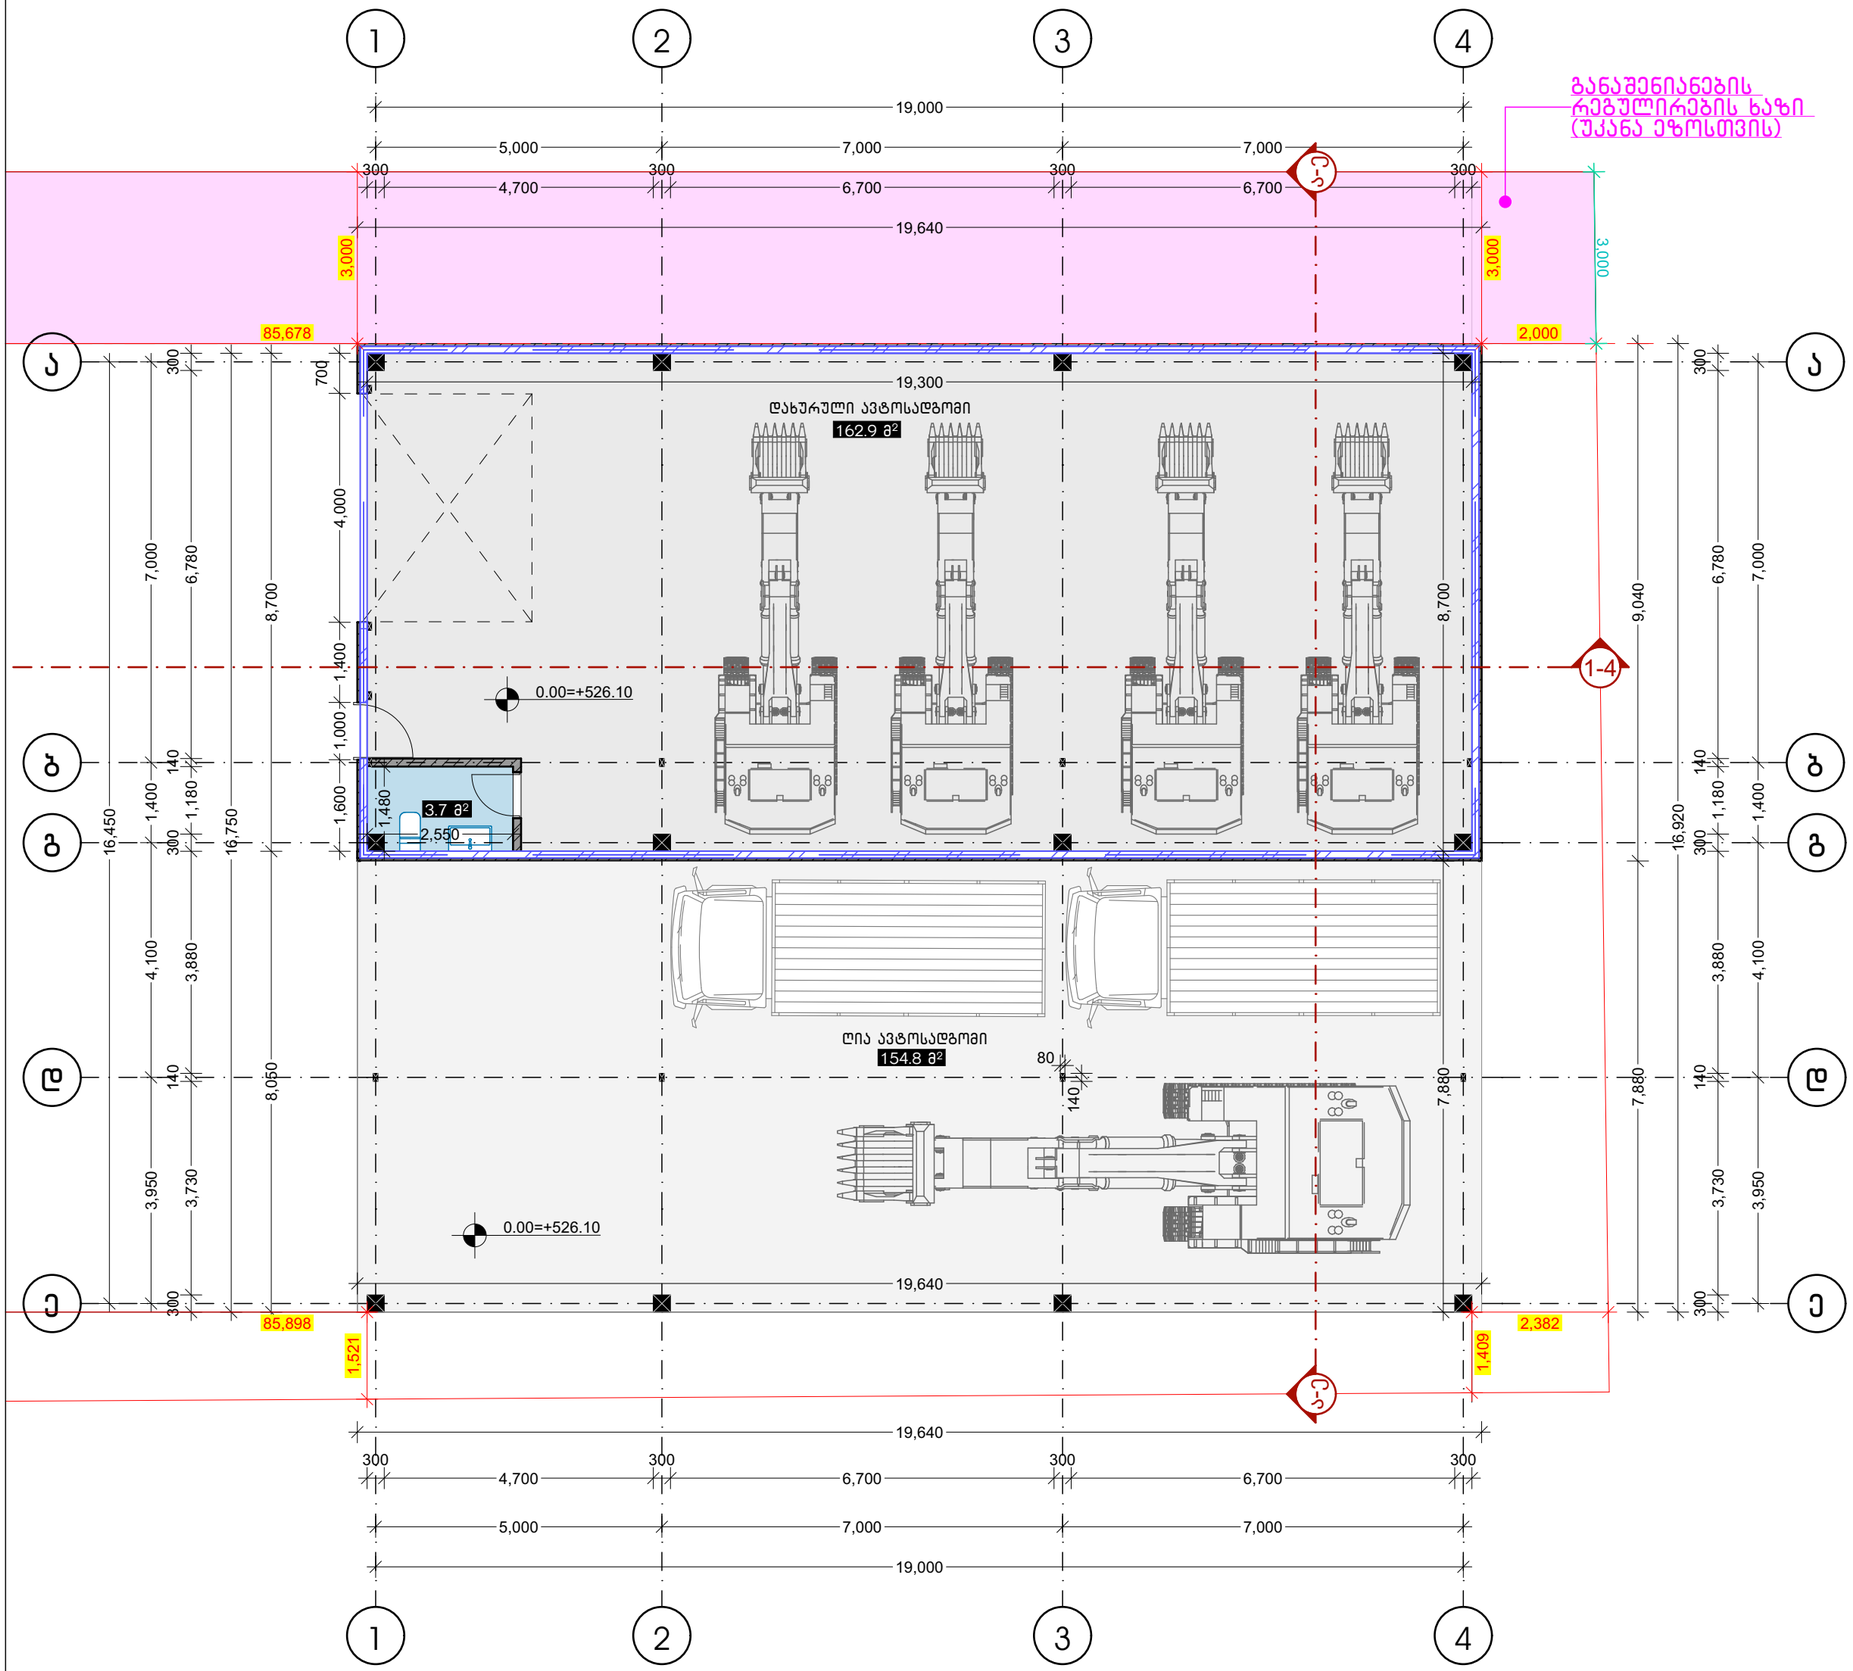

0,00=+526,10

ტეტრიქსი TETRIX
არქიტექტურა და მშენებლობა ARCHITECTURE AND CONSTRUCTION

საქართველო, თბილისი, პეკინის ქუჩა №34
GEORGIA, TBILISI, PEKINI st.
კონტაქტი/CONTACT: tetrix.ge@gmail.com, 551 37 00 44
ს/კ ID 406213663

შენიშვნა:
NOTICE:

ექსპლიკაცია:
EXPLICATION:

პროექტის დასახელება: **PROJECT NAME:**

ავტოსადგომი
Parking

პროექტის მისამართი: **PROJECT ADRESS:**	ქ.თბილისი, პეკინის გზატკეცილი, №118, დასახლება ზემო ალექსეევკა, პეკინის გზატკეცილისა და სამგორის ქვემო მუნიციპალურ პრნტს მორის ს.კ 01.19.16.003.409
დამკვეთი: **CLIENT:**	"ზორესან მაკინა ვე მეჯ სისტემლერ სანაი ვე თიჯარეთ სს-ის საქართველოს ნარმომადგენლობა" (ID 204907164)

თანამდებობა:	POSITION:	ხელმოწერა: SIGNATURE:	სახელი/გვარი: NAME/SURNAME:
დირექტორი	DIRECTOR		დავითი ჩიკვაიძე DAVITI CHIKVAIDZE
მთავარი არქიტექტორი	Senior Architect		გიორგი არევაძე GIORGI AREVADZE
არქიტექტორი	Architect		რატი კვანტარაძე RATI KAVTARADZE
დაამუშავა	Processed		რატი კვანტარაძე RATI KAVTARADZE

სტადია:	არქიტექტურული პროექტი
Stage:	**Architectural Project**
ნახაზის ნომერი: **Drawing number:**	
ნახაზის დასახელება:	
Drawing name:	

ფურცელი **Paper**	ინდექსი **Index**	მასშტაბი **Scale**
A3	ა	**1:100**

01/09/2023

გადახურვის გეგმა

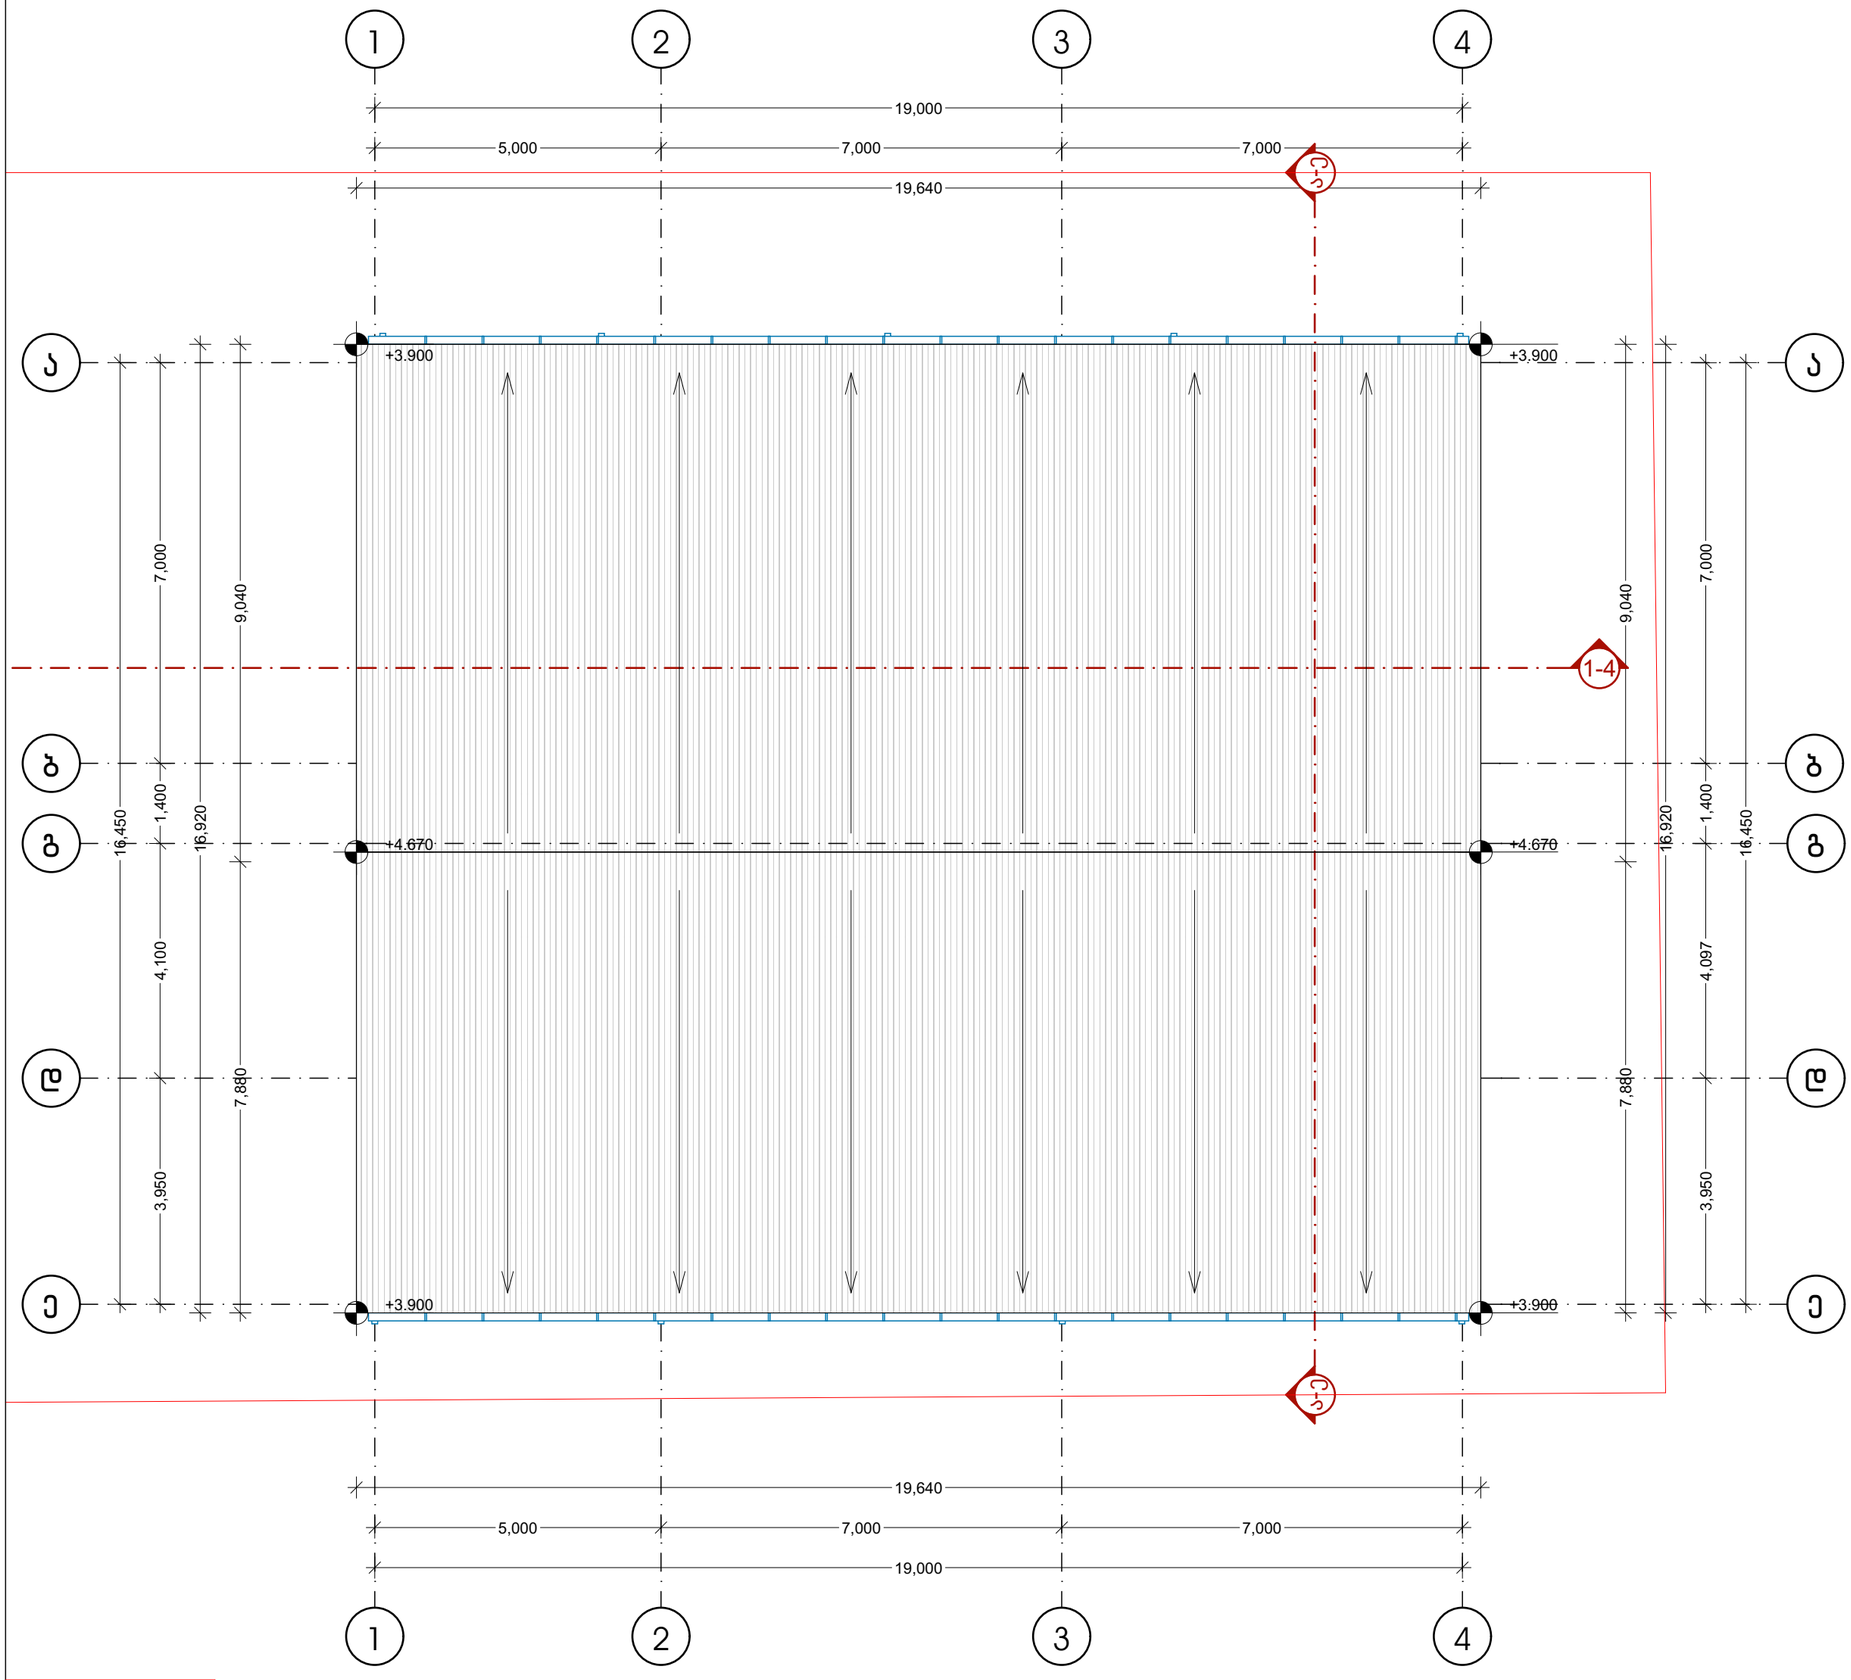

0,00=+526,10

ტეტრიქსი TETRIX
არქიტექტურა და მშენებლობა ARCHITECTURE AND CONSTRUCTION

საქართველო, თბილისი, პეკინის ქუჩა №34
GEORGIA, TBILISI, PEKINI st.
კონტაქტი/**CONTACT:** tetrix.ge@gmail.com, 551 37 00 44
ს/კ **ID** 406213663

შენიშვნა:
NOTICE:

ექსპლიკაცია:
EXPLICATION:

პროექტის დასახელება: **PROJECT NAME:**

ავტოსადგომი
Parking

PROJECT ADRESS: პროექტის მისამართი:	ქ.თბილისი, პეკინის მზახტვილი, №118, დასახლება ზემო ალექსეევკა, პეკინის მზახტვილისა და სამგორის ქვემო მმართველური არხს შორის ს.კ 01.19.16.003.409
CLIENT: დამკვეთი:	შპს ორკას მაქინა ვე მარ სისტემლერ სანაი ვე თიჯარეთ სს-ის სპეციალური ნარმომადგენლობა-ს (ID 204907164)

თანამდებობა:	POSITION:	ხელმოწერა: SIGNATURE:	სახელი/გვარი: NAME/SURNAME:
დირექტორი	DIRECTOR		დავითი ჩიქვაიძე DAVITI CHIKVAIDZE
მთავარი არქიტექტორი	Senior Architect		გიორგი არევაძე GIORGI AREVADZE
არქიტექტორი	Architect		რატი ქავთარაძე RATI KAVTARADZE
დაამოწმა	Processed		რატი ქავთარაძე RATI KAVTARADZE

სტადია:	არქიტექტურული პროექტი
Stage:	**Architectural Project**
ნახაზის ნომერი: **Drawing number:**	11
ნახაზის დასახელება:	ჭრილი 1-1
Drawing name:	

ფურცელი **Paper**	ინდექსი **Index**	მასშტაბი **Scale**
A3	ა	**1:100**

01/09/2023

არსებული ნაკვეთის ფართობი 7362მ²
არსებული შენობის განაშენიანების ფართი 1701.88მ²
კ1 საამგარიშო ფართობი (1701.88+332.3)/7362=0.3
სამშენებლო ობიექტის განაშენიანების ფართი: 332.3მ²
კ2 საამგარიშო ფართობი (1701.88+177.5+(154.8/3))/7362=1930.98/7362=0.3
კ3 საანგარიშო ფართობი 1500.7/7362=0.2

საპროექტო შენობის განაშენიანებსი ფართობი 335.3მ²

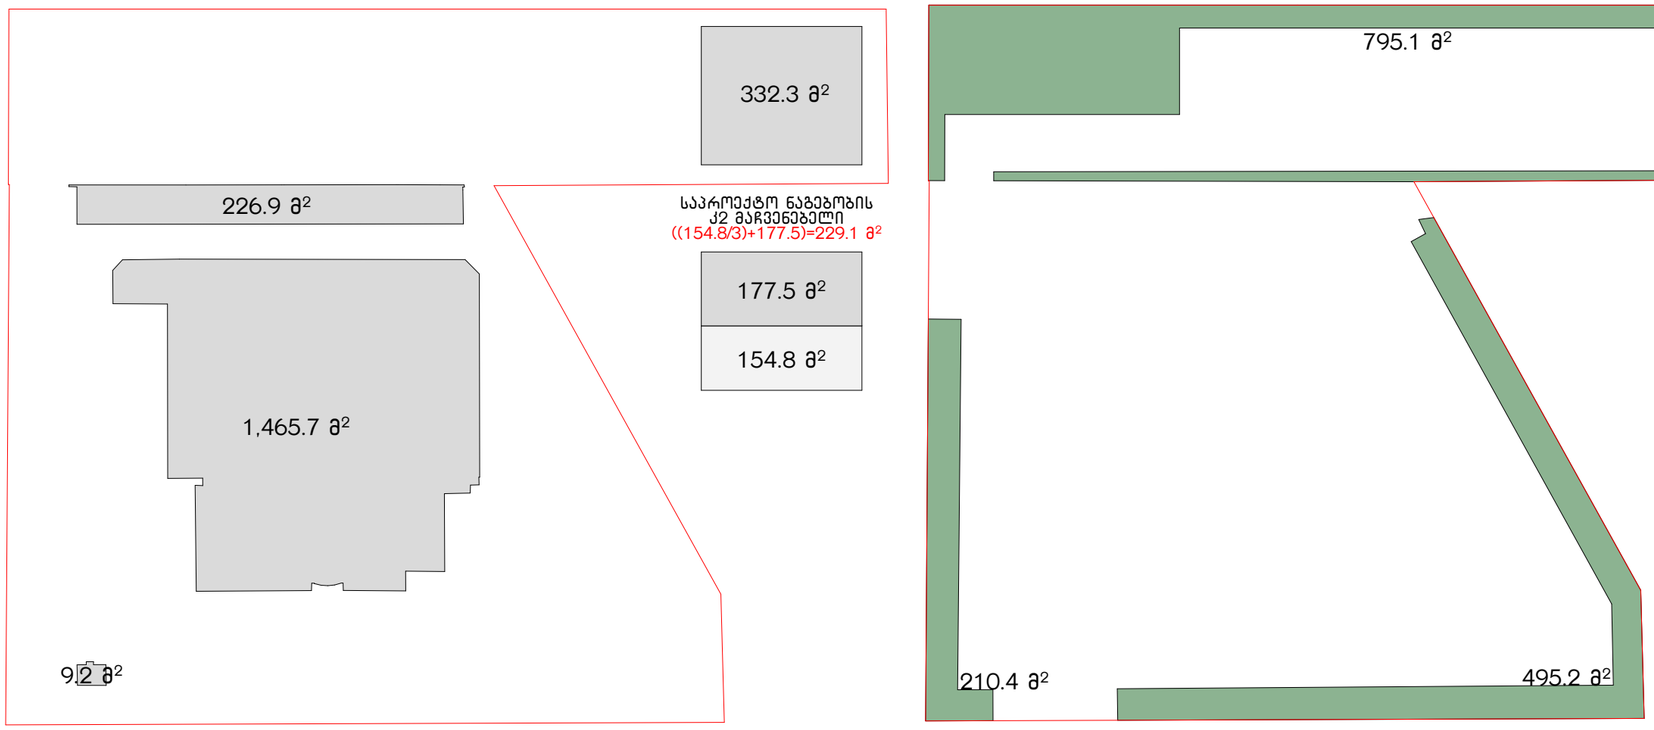

ტეტრიქსი TETRIX
არქიტექტურა და მშენებლობა ARCHITECTURE AND CONSTRUCTION

საქართველო, თბილისი, პეკინის ქუჩა №34
GEORGIA, TBILISI, PEKINI st.
ტელ./CONTACT: tetrix.ge@gmail.com, 551 37 00 44
ს/კ ID 406213663

შენიშვნა:
NOTICE:

ექსპლიკაცია:
EXPLICATION:

პროექტის დასახელება:	**PROJECT NAME:**

ავტოსადგომი
Parking

პროექტის მისამართი: **PROJECT ADRESS:**	ქ.თბილისი, პეკინის მზიაბეციდლი, №118, დასახლება ზემო ალექსეევკა, პეკინის მზიაბეციდლისა და სამგორის ქვემო მაგისტრალურ არხს შორის ს.კ 01.19.16.003.409
დამკვეთი: **CLIENT:**	"ზორკასან მპქინა ვე მპჯ სისტემლურ სანი ვე თიპარეთ სს-ის საქართველო წარმომადგენლობა"-ს (ID 204907164)

თანამდებობა:	**POSITION:**	ხელმოწერა: SIGNATURE:	სახელი/გვარი: NAME/SURNAME:
დირექტორი	**DIRECTOR**		დავითი ჩიკვაიძე DAVITI CHIKVAIDZE
მთავარი არქიტექტორი	**Senior Architect**		გიორგი არევაძე GIORGI AREVADZE
არქიტექტორი	**Architect**		რატი ქავთარაძე RATI KAVTARADZE
დამუშავა	**Processed**		რატი ქავთარაძე RATI KAVTARADZE

სტადია:	არქიტექტურული პროექტი
Stage:	**Architectural Project**
ნახაზის ნომერი: **Drawing number:**	
ნახაზის დასახელება:	
Drawing name:	

ფურცელი **Paper**	ინდექსი **Index**	მასშტაბი **Scale**
A3	ა	**1:100**

01/09/2023