ფასადი ა-ე ღერძებში

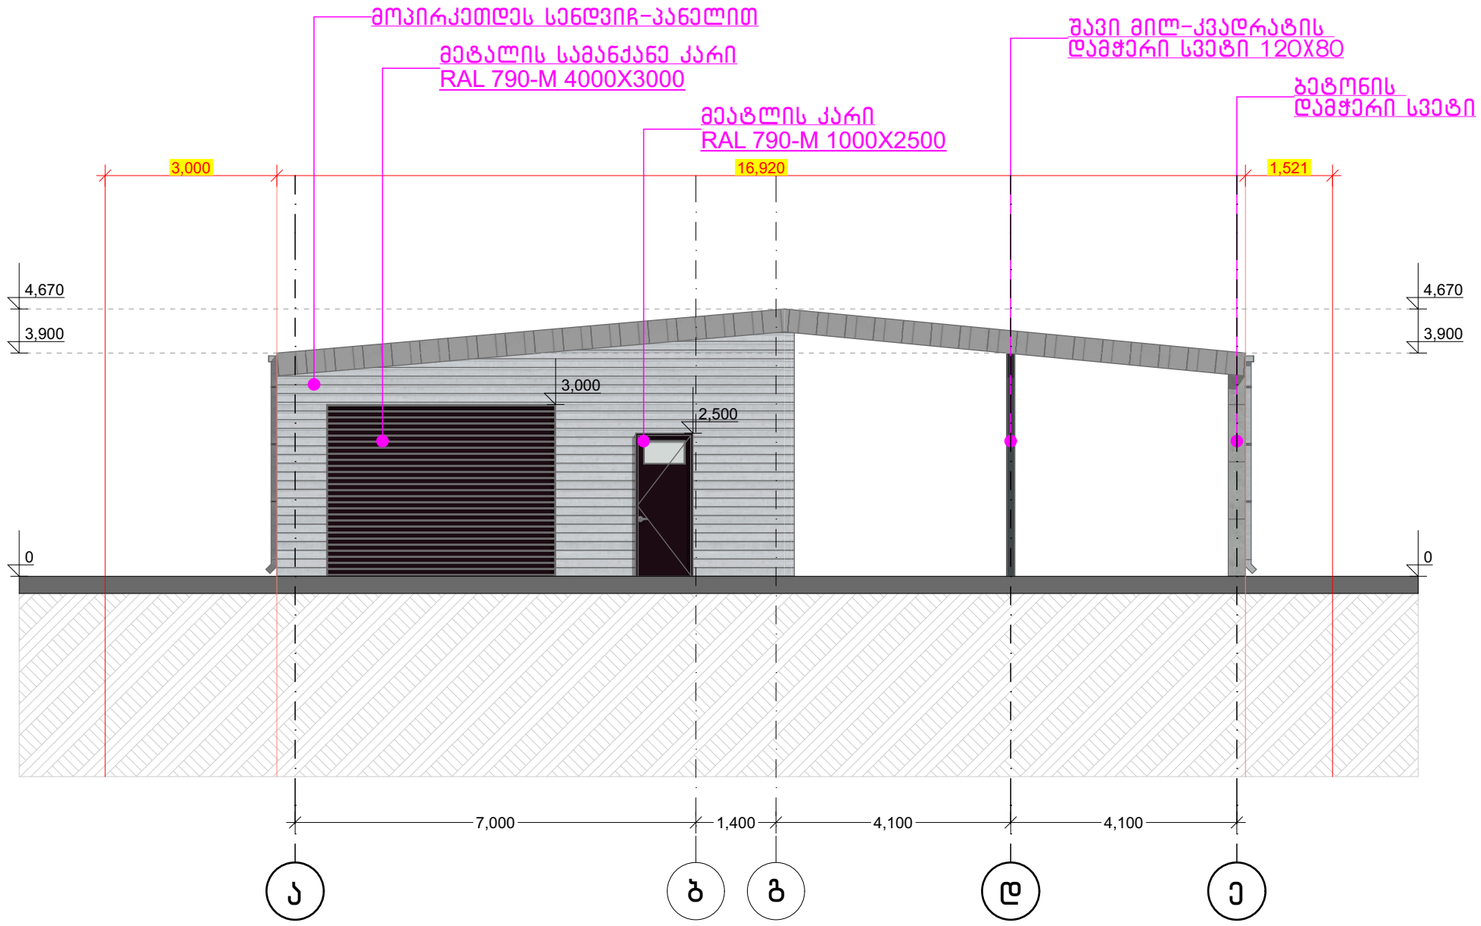

0,00=+526,10

ტეტრიქსი TETRIX
არქიტექტურა და მშენებლობა ARCHITECTURE AND CONSTRUCTION

საქართველო, თბილისი, პეკინის ქუჩა №34
GEORGIA, TBILISI, PEKINI st.
კონტაქტი/CONTACT: tetrix.ge@gmail.com, 551 37 00 44
ს/ა ID 406213663

შენიშვნა:
NOTICE:

ექსპლიკაცია:
EXPLICATION:

პროექტის დასახელება:	**PROJECT NAME:**

ავტოსადგომი

Parking

პროექტის მისამართი: **PROJECT ADRESS:**		ქ.თბილისი, პეკინის გზატკეცილი, №118, დასახლება ზემო ალექსეევკა, პეკინის გზატკეცილისა და სამგორის ქვემო მაგისტრალურ არხს შორის ს.ა 01.19.16.003.409	
დამკვეთი: **CLIENT:**		"ბორუსან მაქინა ვე გუჩ სისტემლერ სანაი ვე თიჯარეთ სს-ის საქართველო ნარმომადგენლობა"-ს (ID 204907164)	
თანამდებობა:	**POSITION:**	ხელმოწერა: SIGNATURE:	სახელი/გვარი: NAME/SURNAME:
დირექტორი	**DIRECTOR**		დავითი ჩიკვაიძე DAVITI CHIKVAIDZE
მთავარი არქიტექტორი	**Senior Architect**		გიორგი არევაძე GIORGI AREVADZE
არქიტექტორი	**Architect**		რატი ქავთარაძე RATI KAVTARADZE
დამუშავა	**Processed**		რატი ქავთარაძე RATI KAVTARADZE

სტადია:	არქიტექტურული პროექტი
Stage:	**Architectural Project**
ნახაზის ნომერი: **Drawing number:**	
ნახაზის დასახელება:	
Drawing name:	

ფურცელი **Paper**	ინდექსი **Index**	მასშტაბი **Scale**
A3	ა	**1:100**

01/09/2023

ფასადი ე-ა ღერძებში

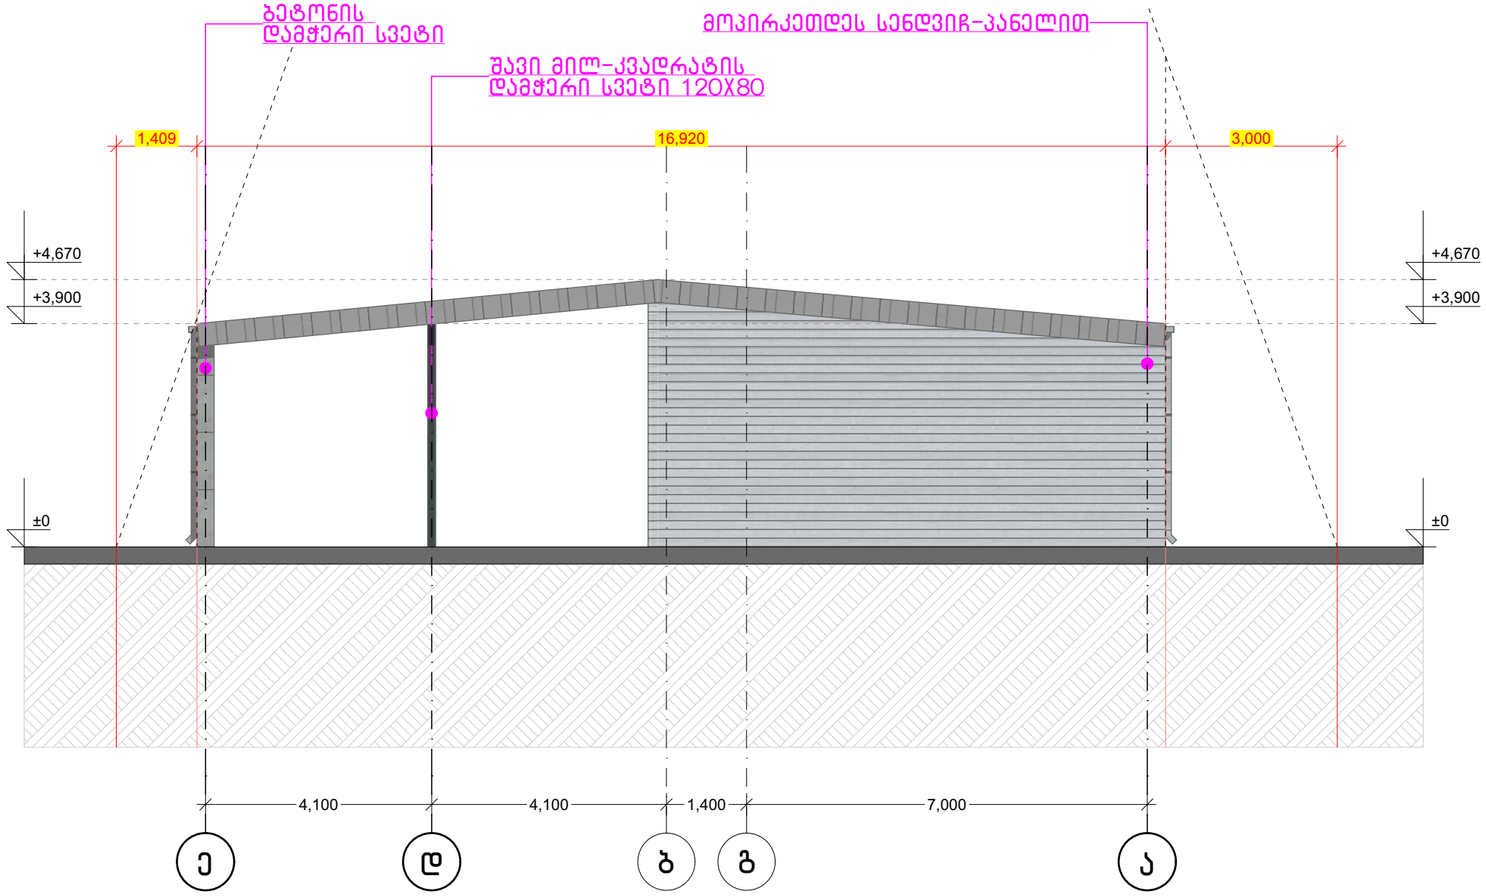

0,00=+526,10

ტეტრიქსი TETRIX
არქიტექტურა და მშენებლობა ARCHITECTURE AND CONSTRUCTION

საქართველო, თბილისი, პეკინის ქუჩა №34
GEORGIA, TBILISI, PEKINI st.
კონტაქტი/CONTACT: tetrix.ge@gmail.com, 551 37 00 44
ს/კ ID 406213663

შენიშვნა:
NOTICE:

ექსპლიკაცია:
EXPLICATION:

პროექტის დასახელება:	**PROJECT NAME:**

ავტოსადგომი

Parking

პროექტის მისამართი: **PROJECT ADRESS:**		ქ.თბილისი, პეკინის გზატკეცილი, №118, დასახლება ზემო ალექსეევკა, პეკინის გზატკეცილისა და სამგორის ქვემო მაგისტრალურ არხს შორის ს.კ 01.19.16.003.409	
დამკვეთი: **CLIENT:**		"ზორესან მაკინა ვე გეზ სისტემლერ სანაი ვე თიჯარეთ სს-ის საქართველო წარმომადგენლობა"-ს (ID 204907164)	
თანამდებობა:	**POSITION:**	ხელმოწერა: SIGNATURE:	სახელი/გვარი: NAME/SURNAME:
დირექტორი	**DIRECTOR**		დავითი ჩიკვაიძე DAVITI CHIKVAIDZE
მთავარი არქიტექტორი	**Senior Architect**		გიორგი არევაძე GIORGI AREVADZE
არქიტექტორი	**Architect**		რატი ქავთარაძე RATI KAVTARADZE
დაამუშავა	**Processed**		რატი ქავთარაძე RATI KAVTARADZE

სტადია:	არქიტექტურული პროექტი
Stage:	**Architectural Project**
ნახაზის ნომერი: **Drawing number:**	
ნახაზის დასახელება:	
Drawing name:	

ფურცელი **Paper**	ინდექსი **Index**	მასშტაბი **Scale**
A3	ა	**1:100**

01/09/2023

ფასადი 4-1 ღერძებში

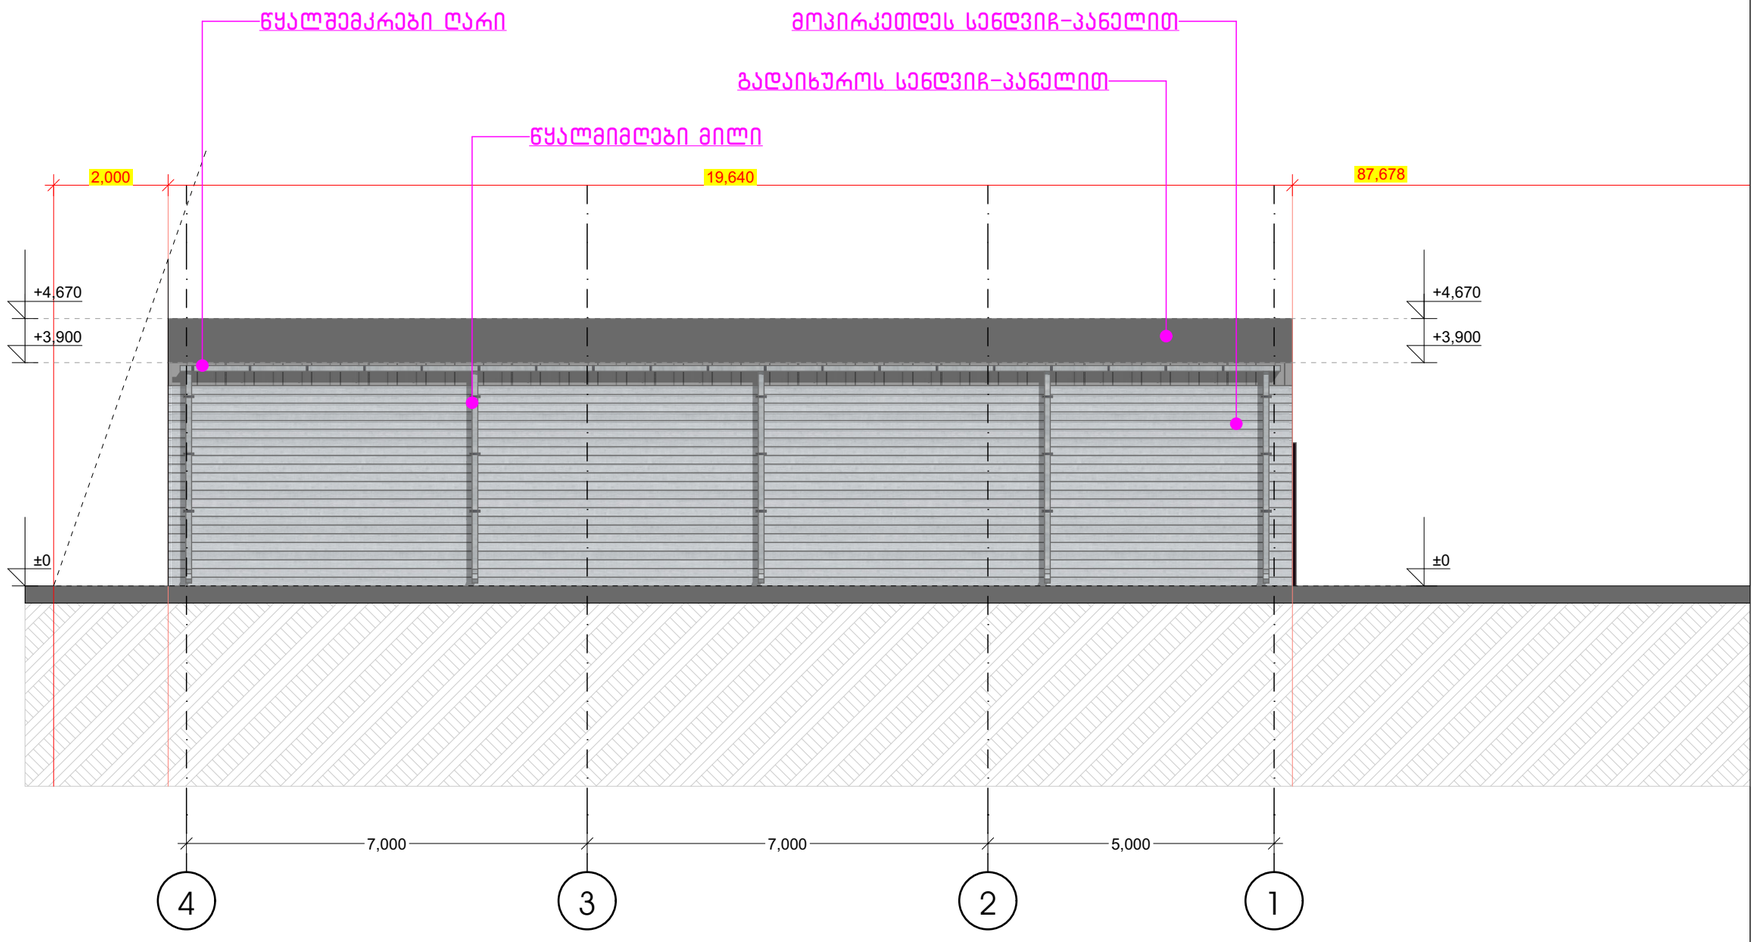

0,00=+526,10

ტეტრიქსი TETRIX
არქიტექტურა და მშენებლობა ARCHITECTURE AND CONSTRUCTION

საქართველო, თბილისი, პეკინის ქუჩა №34
GEORGIA, TBILISI, PEKINI st.
კონტაქტი/CONTACT: tetrix.ge@gmail.com, 551 37 00 44
ს/კ ID 406213663

შენიშვნა:
NOTICE:

ექსპლიკაცია:
EXPLICATION:

პროექტის დასახელება:	**PROJECT NAME:**

ავტოსადგომი

Parking

პროექტის მისამართი: **PROJECT ADRESS:**		ქ.თბილისი, კახეთის გზატკეცილი, №118, დასახლება ზემო ალექსეევკა, კახეთის გზატკეცილისა და სამგორის ქვემო მაგისტრალურ არხს შორის ს.კ 01.19.16.003.409	
დამკვეთი: **CLIENT:**		"ბორუსან მაქინა ვე გუჩ სისტემლერ სანაი ვე თიჯარეთ სს-ის საქართველო ნარმომადგენლობა"-ს (ID 204907164)	
თანამდებობა:	**POSITION:**	ხელმოწერა: SIGNATURE:	სახელი/გვარი: NAME/SURNAME:
დირექტორი	**DIRECTOR**		დავითი ჩიკვაიძე DAVITI CHIKVAIDZE
მთავარი არქიტექტორი	**Senior Architect**		გიორგი არევაძე GIORGI AREVADZE
არქიტექტორი	**Architect**		რატი ქავთარაძე RATI KAVTARADZE
დაამუშავა	**Processed**		რატი ქავთარაძე RATI KAVTARADZE

სტადია:	არქიტექტურული პროექტი
Stage:	**Architectural Project**
ნახაზის ნომერი: **Drawing number:**	
ნახაზის დასახელება:	
Drawing name:	

ფურცელი **Paper**	ინდექსი **Index**	მასშტაბი **Scale**
A3	ა	**1:100**

01/09/2023

ფასადი 4-1 ღერძებში

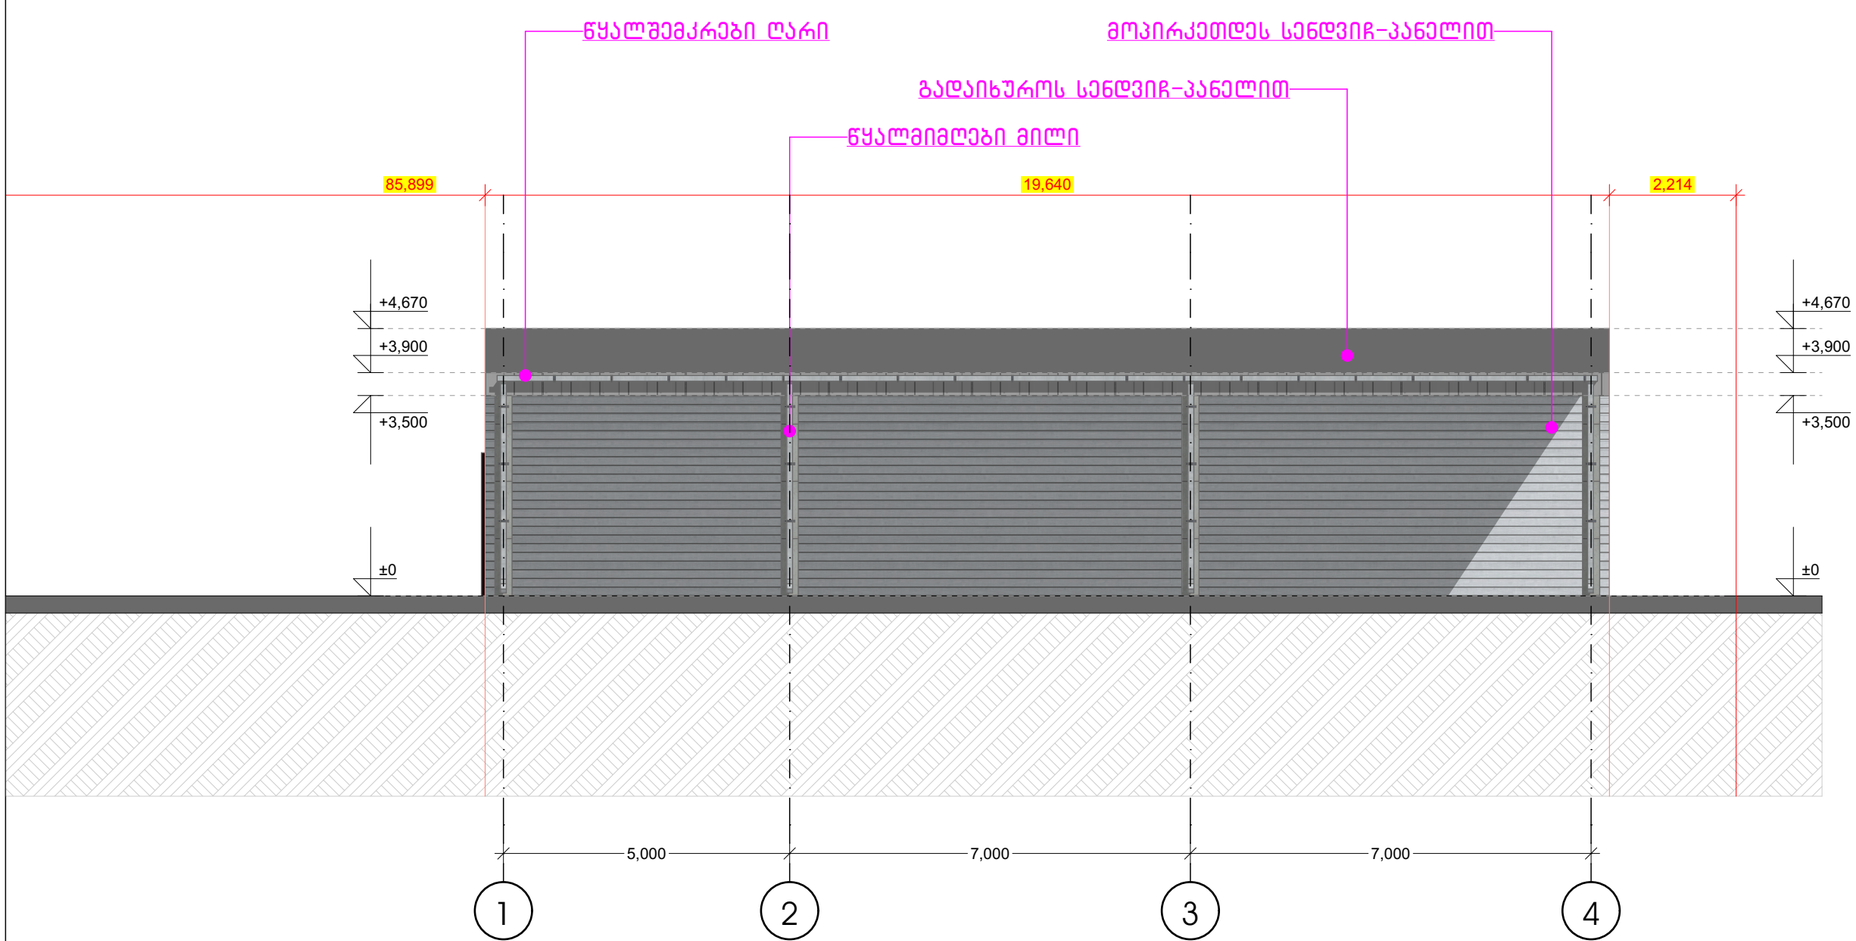

0,00=+526,10

ტეტრიქსი TETRIX
არქიტექტურა და მშენებლობა ARCHITECTURE AND CONSTRUCTION

საქართველო, თბილისი, პეკინის ქუჩა №34
GEORGIA, TBILISI, PEKINI st.
კონტაქტი/CONTACT: tetrix.ge@gmail.com, 551 37 00 44
ს/კ ID 406213663

შენიშვნა:
NOTICE:

ექსპლიკაცია:
EXPLICATION:

პროექტის დასახელება:	**PROJECT NAME:**

ავტოსადგომი

Parking

პროექტის მისამართი: **PROJECT ADRESS:**		ქ.თბილისი, პეკინის გზატკეცილი, №118, დასახლება ზემო ალექსეევკა, პეკინის გზატკეცილისა და სამგორის ქვემო მაგისტრალურ არხს შორის ს.კ 01.19.16.003.409	
დამკვეთი: **CLIENT:**		'ბორუსან მაკინა ვე გუჩ სისტემლერ სანაი ვე თიჯარეთ სს-ის საქართველო ნარმომადგენლობა'-ს (ID 204907164)	
თანამდებობა:	**POSITION:**	ხელმოწერა: SIGNATURE:	სახელი/გვარი: NAME/SURNAME:
დირექტორი	**DIRECTOR**		დავითი ჩიკვაიძე DAVITI CHIKVAIDZE
მთავარი არქიტექტორი	**Senior Architect**		გიორგი არევაძე GIORGI AREVADZE
არქიტექტორი	**Architect**		რატი ქავთარაძე RATI KAVTARADZE
დამუშავა	**Processed**		რატი ქავთარაძე RATI KAVTARADZE

სტადია:	არქიტექტურული პროექტი
Stage:	**Architectural Project**
ნახაზის ნომერი: **Drawing number:**	
ნახაზის დასახელება:	
Drawing name:	

ფურცელი **Paper**	ინდექსი **Index**	მასშტაბი **Scale**
A3	ა	**1:100**

01/09/2023

კარების ექსპლიკაცია

შავი, მეტალის სამანქანე კარი

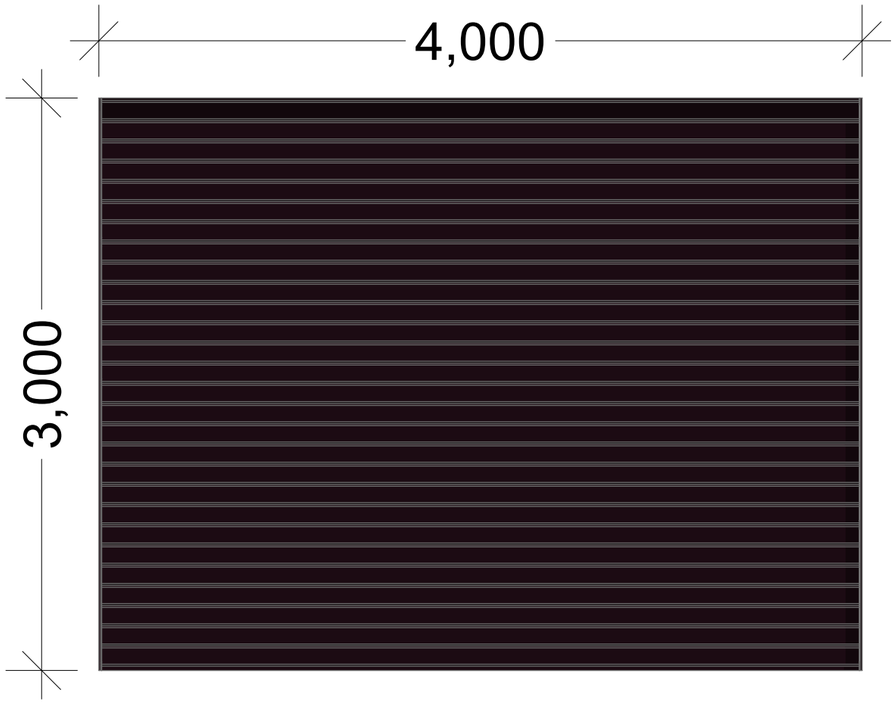

შავი, მეტალის კარი

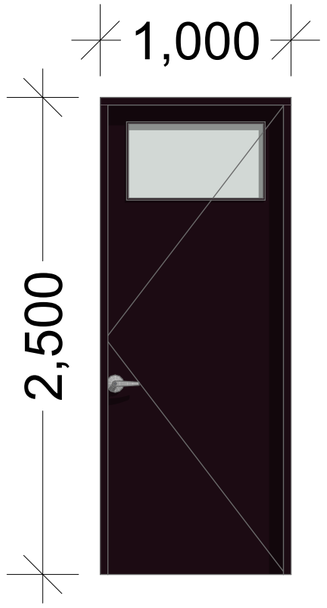

0,00=+526,10

ტეტრიქსი TETRIX
არქიტექტურა და მშენებლობა ARCHITECTURE AND CONSTRUCTION

საქართველო, თბილისი, პეკინის ქუჩა №34
GEORGIA, TBILISI, PEKINI st.
კონტაქტი/CONTACT: tetrix.ge@gmail.com, 551 37 00 44
ს/კ ID 406213663

შენიშვნა:
NOTICE:

ექსპლიკაცია:
EXPLICATION:

პროექტის დასახელება:	**PROJECT NAME:**

ავტოსადგომი

Parking

პროექტის მისამართი: **PROJECT ADRESS:**		ქ.თბილისი, კახეთის გზატკეცილი, №118, დასახლება ზემო ალექსეევკა, კახეთის გზატკეცილისა და სამგორის ქვემო მაგისტრალურ არხს შორის ს.კ 01.19.16.003.409	
დამკვეთი: **CLIENT:**		"ბორუსან მაქინა ვე გუჩ სისტემლერ სანაი ვე თიჯარეთ სს-ის საქართველო ნარმომადგენლობა"-ს (ID 204907164)	
თანამდებობა:	**POSITION:**	ხელმოწერა: SIGNATURE:	სახელი/გვარი: NAME/SURNAME:
დირექტორი	**DIRECTOR**		დავითი ჩიკვაიძე DAVITI CHIKVAIDZE
მთავარი არქიტექტორი	**Senior Architect**		გიორგი არევაძე GIORGI AREVADZE
არქიტექტორი	**Architect**		რატი ქავთარაძე RATI KAVTARADZE
დაამუშავა	**Processed**		რატი ქავთარაძე RATI KAVTARADZE

სტადია:	არქიტექტურული პროექტი
Stage:	**Architectural Project**
ნახაზის ნომერი: **Drawing number:**	
ნახაზის დასახელება:	
Drawing name:	

ფურცელი **Paper**	ინდექსი **Index**	მასშტაბი **Scale**
A3	ა	**1:100**

01/09/2023