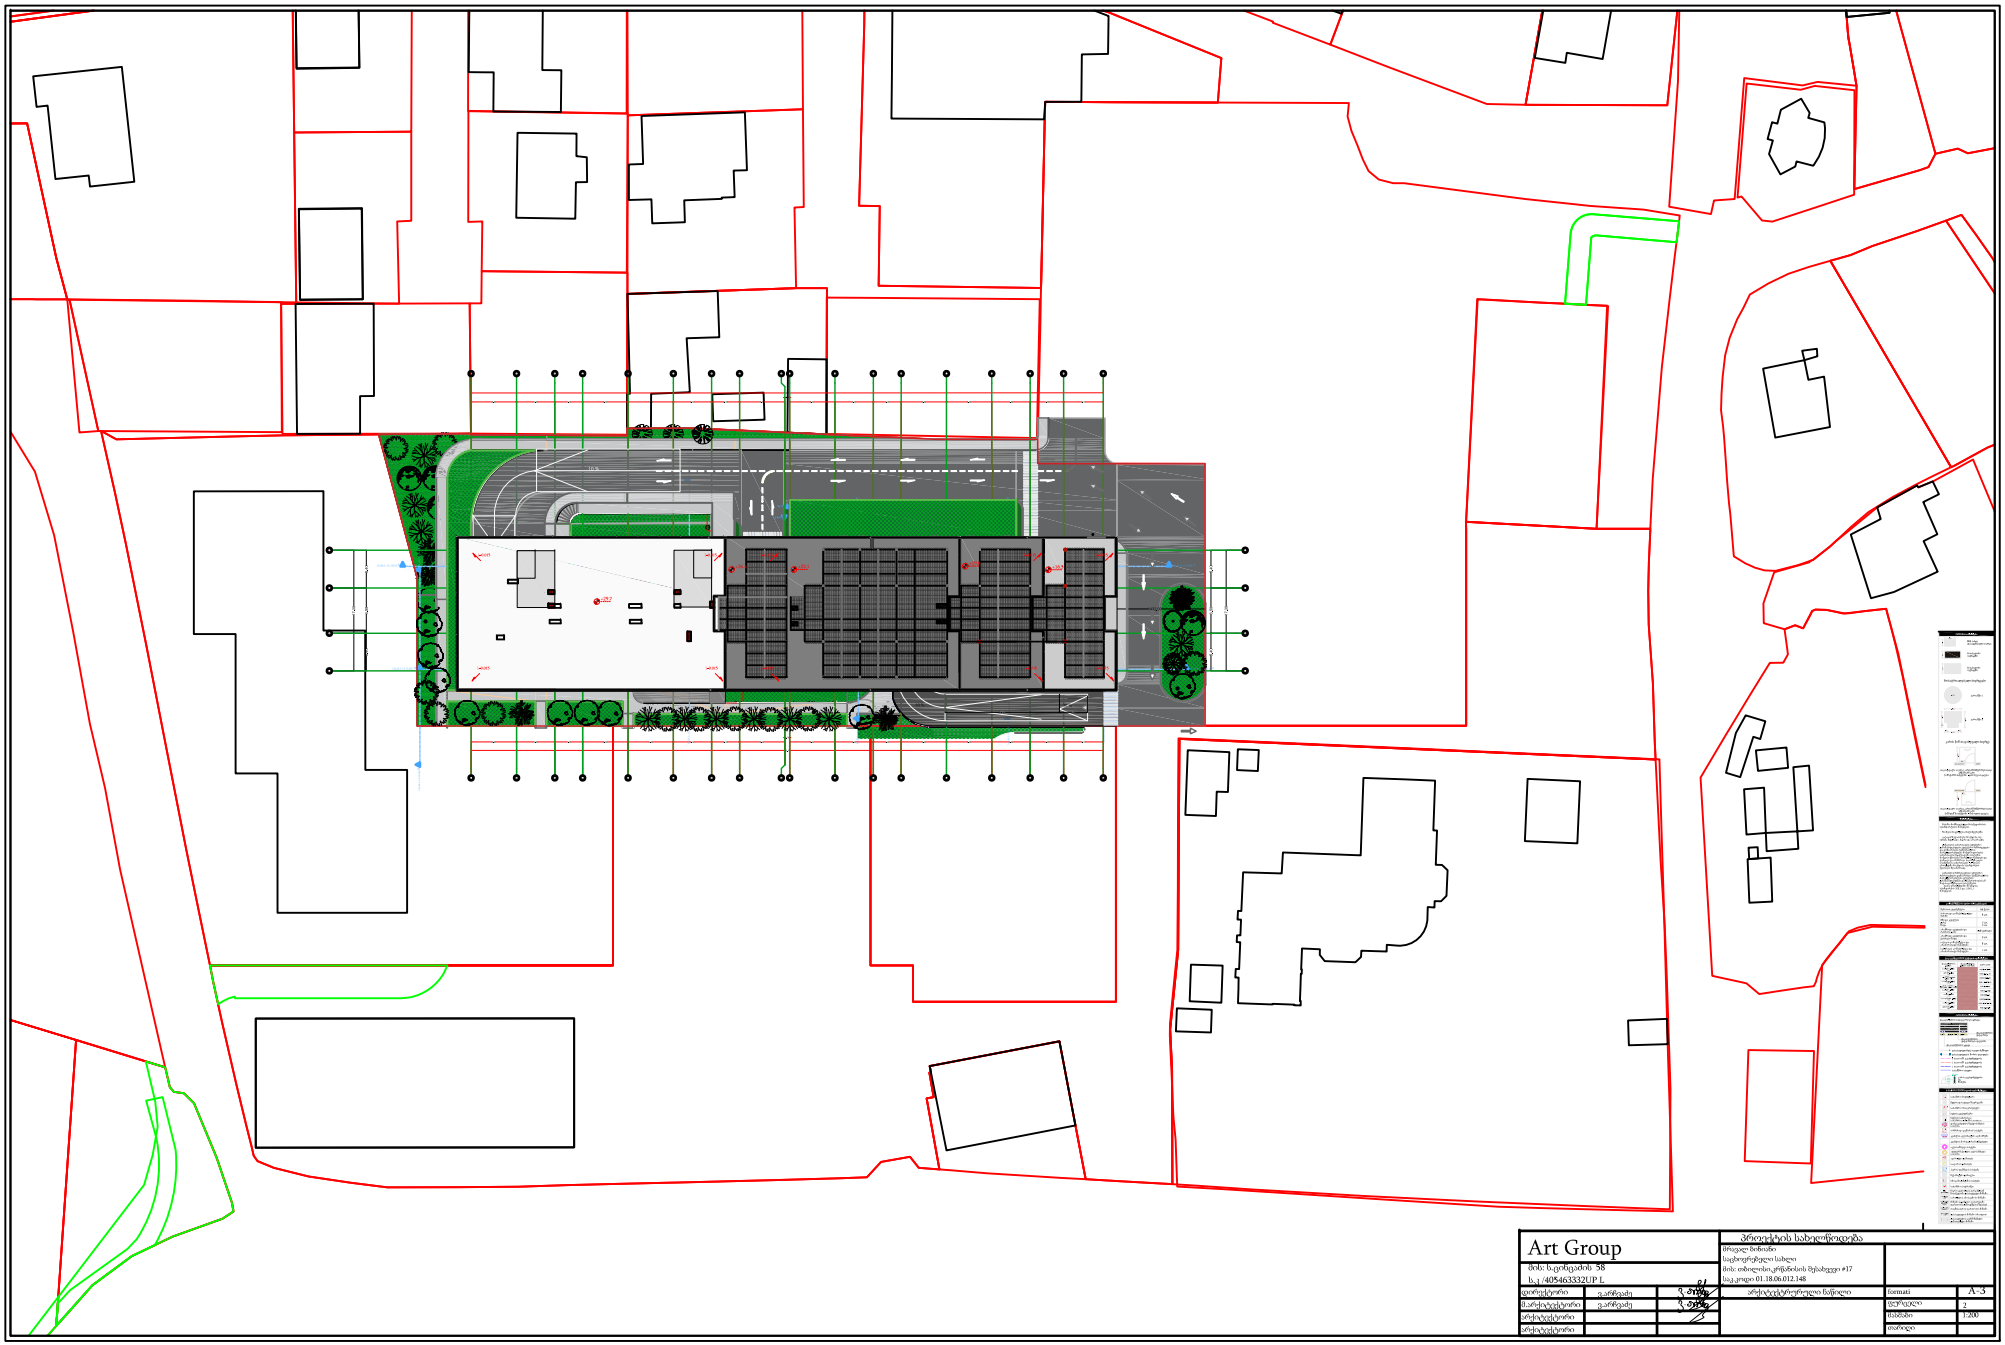
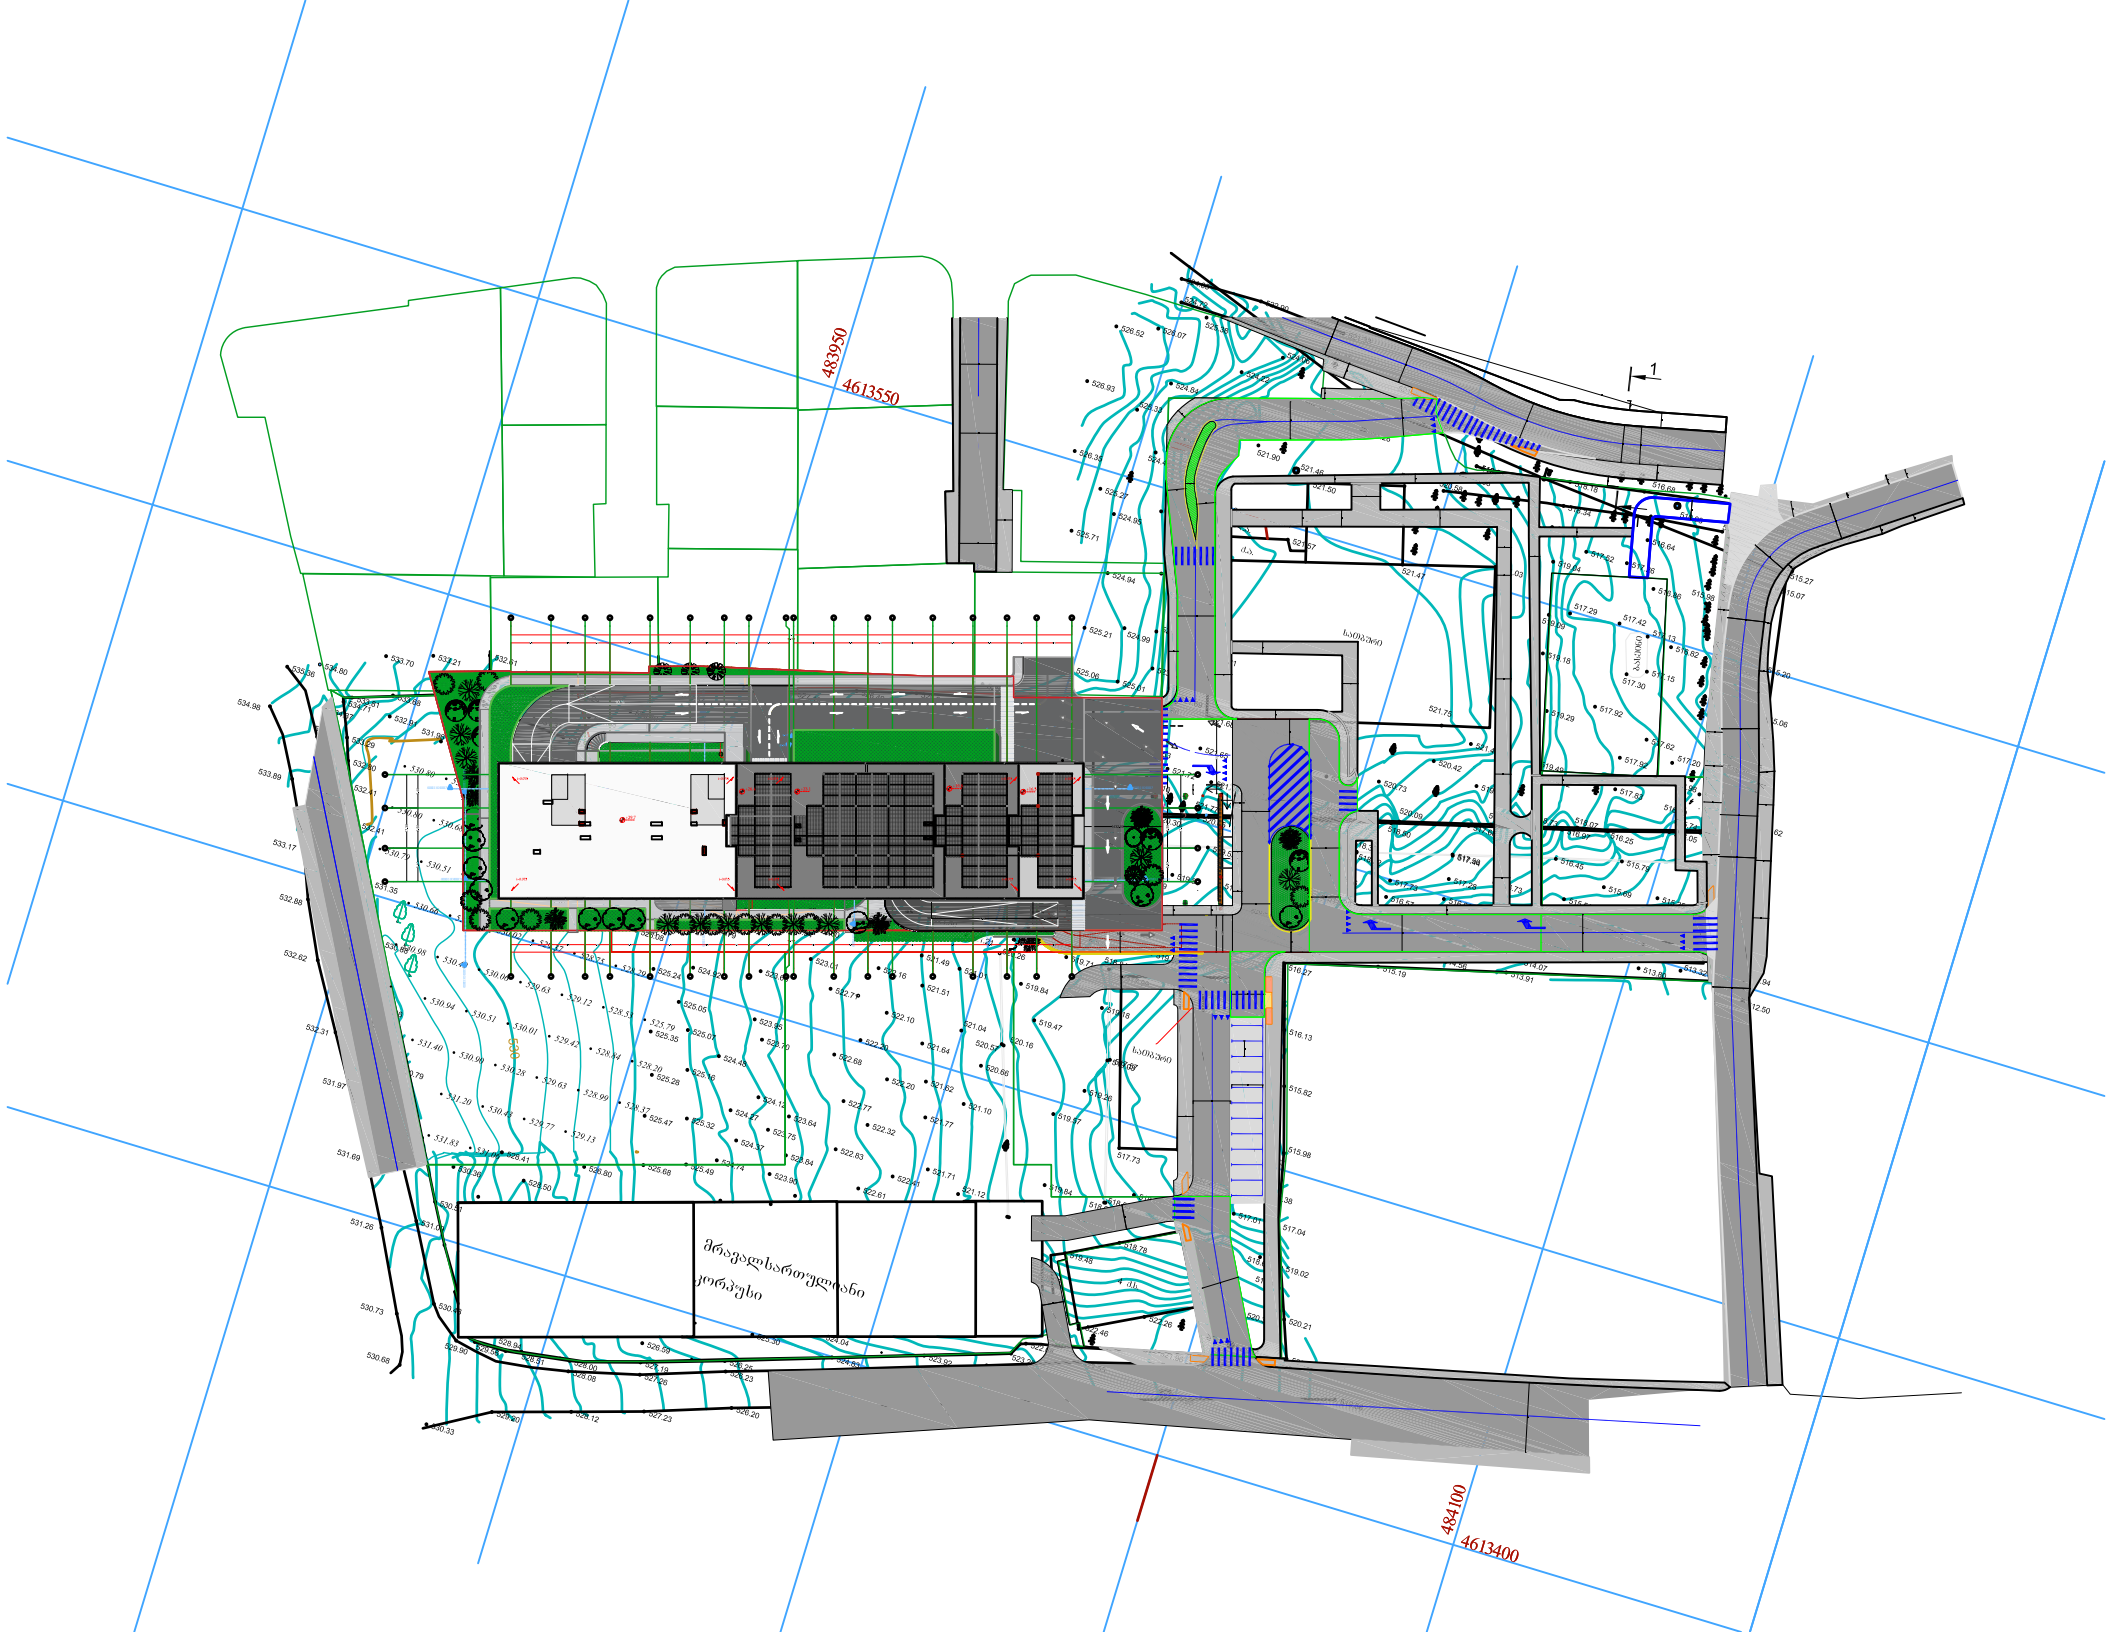


Art Group	ბინათმშენებლობა
მისც ს ცენტრის 58	მრავალ ბინიანი საცხოვრებელი სახლი
ს.კ / 405463332UP L	მისც ისნის ცენტრის მეზობლად #17
	ს.კ.კოდი 01.18.06.012.148
დირექტორი / გარეგანი	არქიტექტურული ნაწილი
მთავარი არქიტექტორი / გარეგანი	
არქიტექტორი	
არქიტექტორი	

ფორმატი	A-3
ფურცელი	2
მასშტაბი	1:200
თარიღი	


483950
4613550
484100
4613400
1
მრავალსართულიანი
კორპუსი