ჭრილი 1-1

სენდვიჩპანელი

მეტალის შველერი 30 სმ.

მეტალის მილკვადრატი 10X5 სმ.

წითელი ხაზი
(საკადასტრო საზღვარი)

წყლის შემკრები მილი

+7.57
+7.00
+7.37
+6.46
+6.00
+4.60
+3.00
+0.30 506.50
+0.00 506.20
-0.10 506.10
-0.70
-0.70
-1.50

30
1137
136
160
300
735
700
651
649
600
27
475
24
508
30
70
595
110

მეტალის შველერებისგან შემდგარი კონსტრუქცია სვეტი

1.68% იანი დახრა

არსებული ღობე

წითელი ხაზი
(საკადასტრო საზღვარი)

24 სმ იანი შველერი

500
500
1204
1000

1
2
3

ამოშენებული სამშენებლო ბლოკის ჯედელი

რკინა/ბეტონის ფილა

მასშტაბი
1000

ექსპლიკაცია

პირობითი აღნიშვნები

- მეტალის კონსტრუქცია, დგარი
- სამშ. ბეტონის ბლოკით ამოშენება
- საფეხმავლო ბილიკი
- გამწვანება, გაზონი
- წითელი ხაზი, საკ. საზღვარი
- არქიტექტურული ღერძის ხაზი

შენიშვნა:

1. ნარგავდგენილი ნახაზი განსხილება ფასადებთან და ჭრილებთან ერთად.
2. +0.00 ნიშნული შეესაბამება 506.2 აბსოლუტურ ნიშნულს.
3. ნახაზზე ზომები მოცემულია სანტიმეტრებში, ხოლო ნიშნულები მეტრებში.

დამკვეთი: შ.პ.ს დვალი ს/ნ 400010484

ქ.თბილისი, ჯიჩა იუმაშევი

ქ. თბილისში ჯიჩა იუმაშევი, შპს „დვალის" კუთვნილ მიწის ნაკვეთზე მანანიური საამქროს არქიტექტურული პროექტის

თანამდებობა	გვარი	ხელმოწერა	თარიღი
დამკვეთი	შ.პ.ს დვალი		
არქიტექტორი	გ.ალავერდაშვილი		
დახაზა, დაამუშავა	გ.ალავერდაშვილი		

ჭრილი 1-1

მასშტაბი	1 : 100
თარიღი	16.11.2023

სტადია	ფურცელი	ფურცლები
არქიტექტურული პროექტი		

ფორმატი A3 | თბილისი 2023 წ. დაკვეთა | dwg. ფაილის სახელი

ჭრილი 2-2

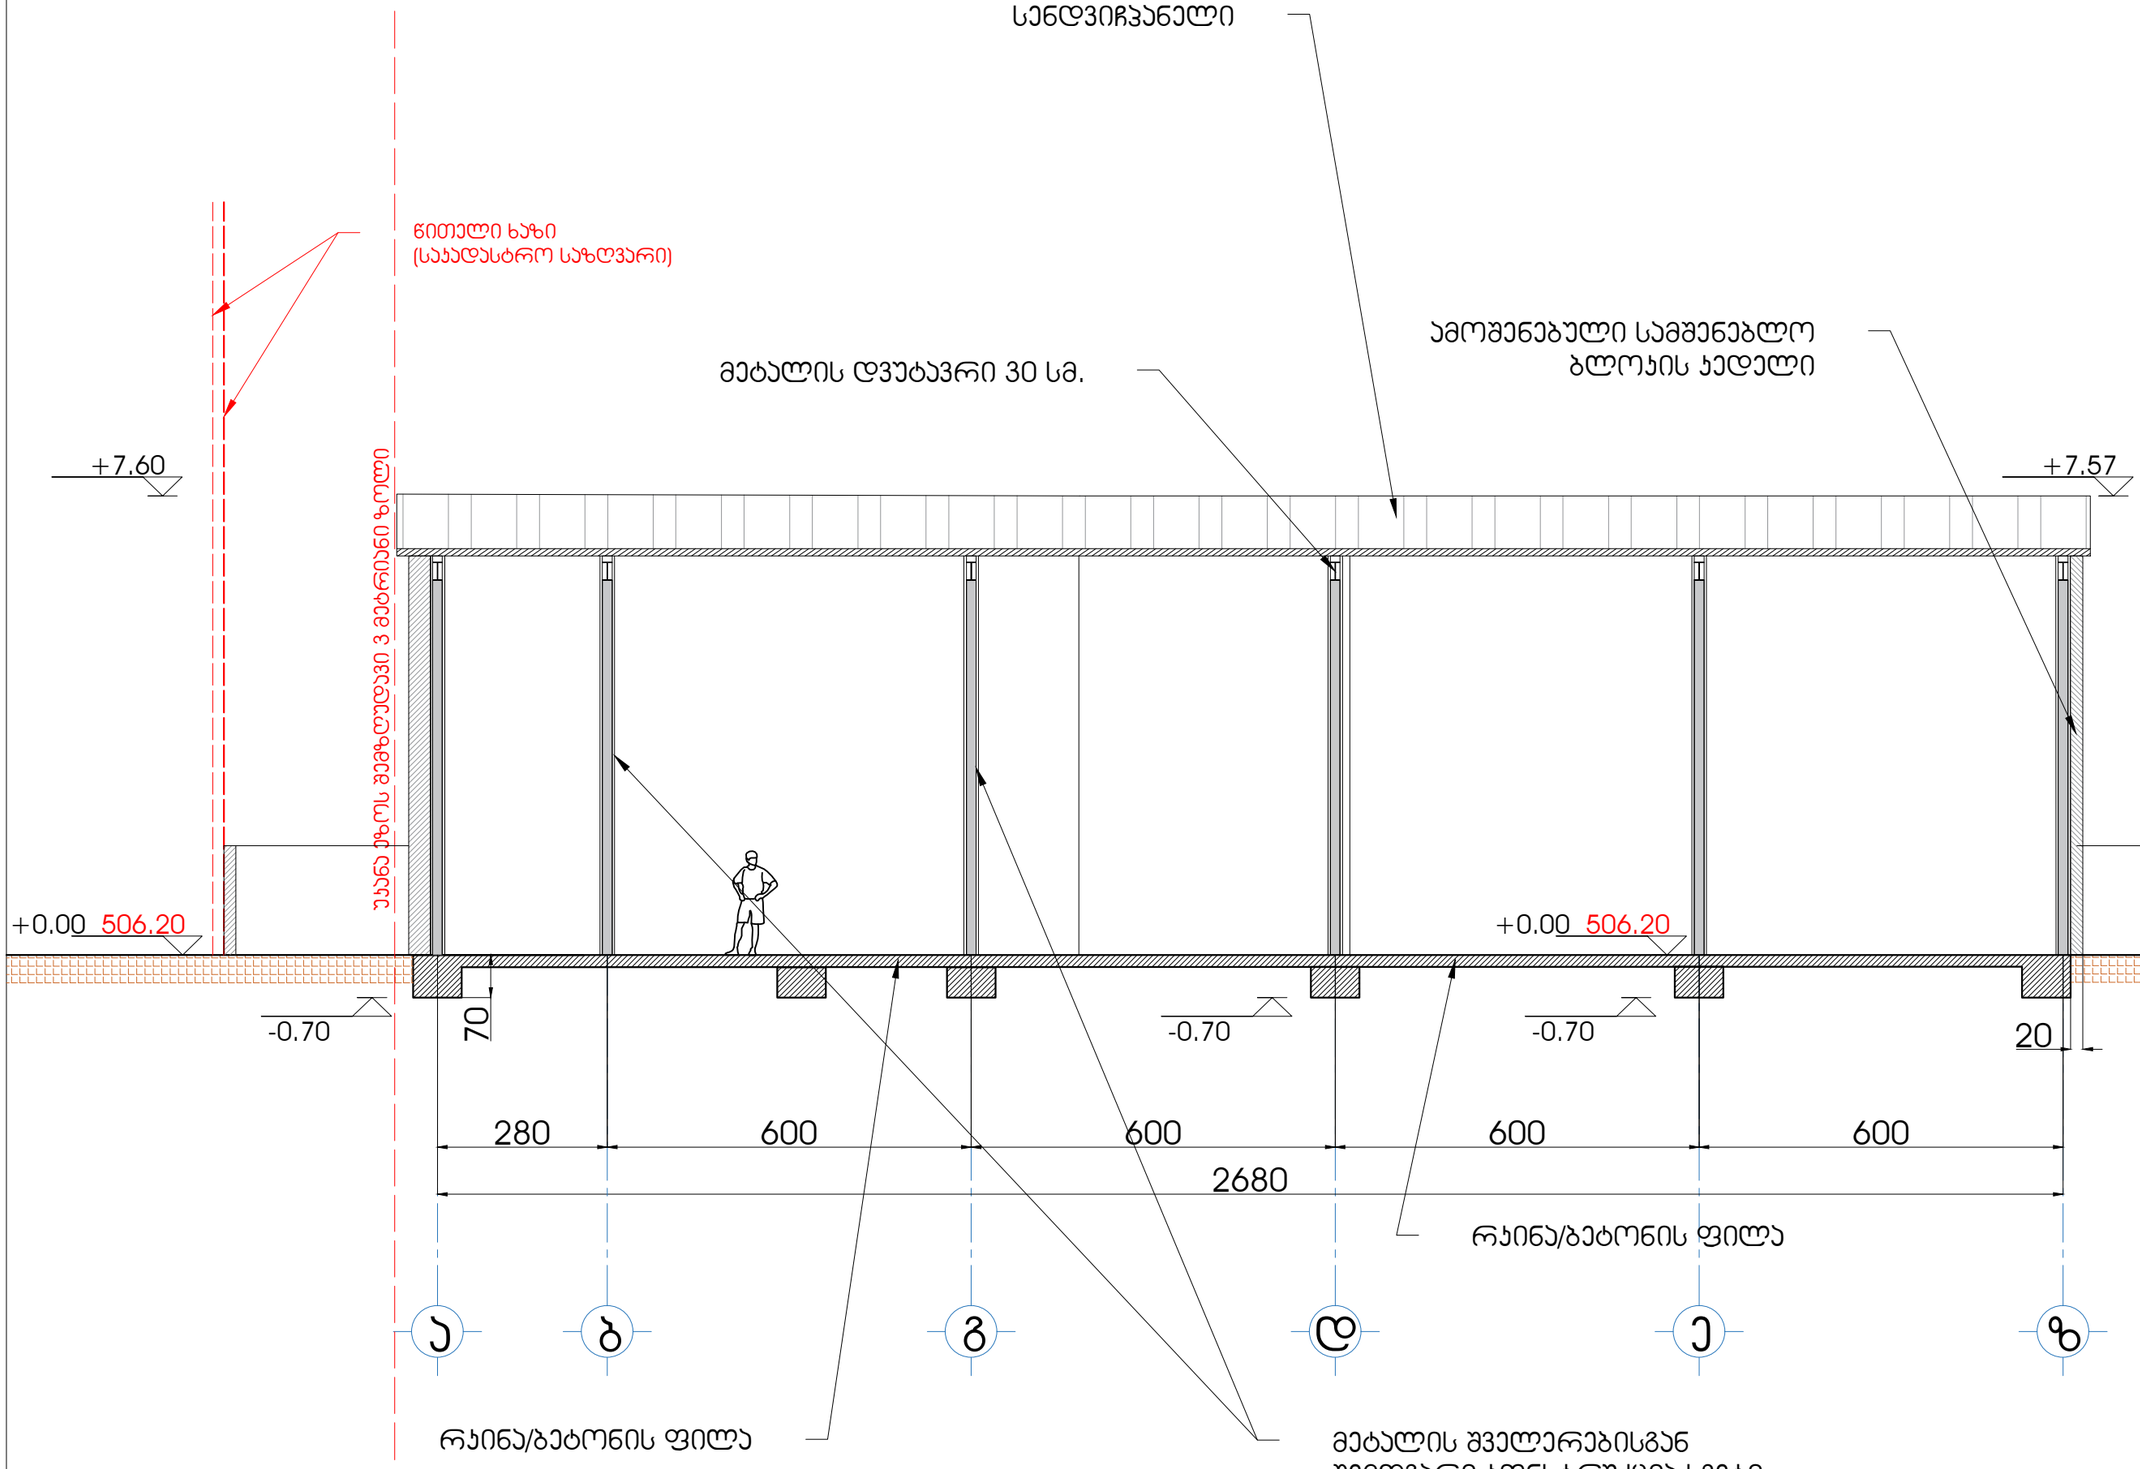

ფორმატი A3 | თბილისი 2023 წ. | dwg. ფაილის სახელი

ექსპლიკაცია

პირობითი აღნიშვნები

- მეტალის კონსტრუქცია, დგარი
- სამშ. ბეტონის ბლოკით ამოშენება
- საფეხმავლო ბილიკი
- გამწვანება, გაზონი
- წითელი ხაზი, საკ. საზღვარი
- არქიტექტურული ღერძის ხაზი

შენიშვნა:

1. ნარმოდგენილი ნახაზი განხილულია ფასადებთან და ჭრილებთან ერთად.
2. +0.00 ნიშნული მიესადაგება 506.2 აბსოლუტური ნიშნულს.
3. ნახაზზე ზომები მოცემულია სანიმუშოდ, ხოლო ნიშნულები მეტრებში.

დამკვეთი: შ.პ.ს დვალი ს/ნ 400010484

ქ.თბილისი, ქუჩა იუმაშევი

ქ. თბილისში ქუჩა იუმაშევი, მას „დვალის" კუთვნილ მიწის ნაკვეთზე მანანიური საავარიო არქიტექტორული პროექტის

თანამდებობა	გვარი	ხელმოწერა	თარიღი
დამკვეთი	შ.პ.ს დვალი		
არქიტექტორი	გ.ალავერდაშვილი		
დახაზა, დაამუშავა	გ.ალავერდაშვილი		

ჭრილი 2-2

მასშტაბი 1 : 100

თარიღი 16.11.2023

მასშტაბი

1000

სტადია	ფურცელი	ფურცლები
არქიტექტურული პროექტი		

პირველი სართულის გეგმა
+0.00 ნიშნულზე

ფრაგმენტი №1 ჭრილი 1-1

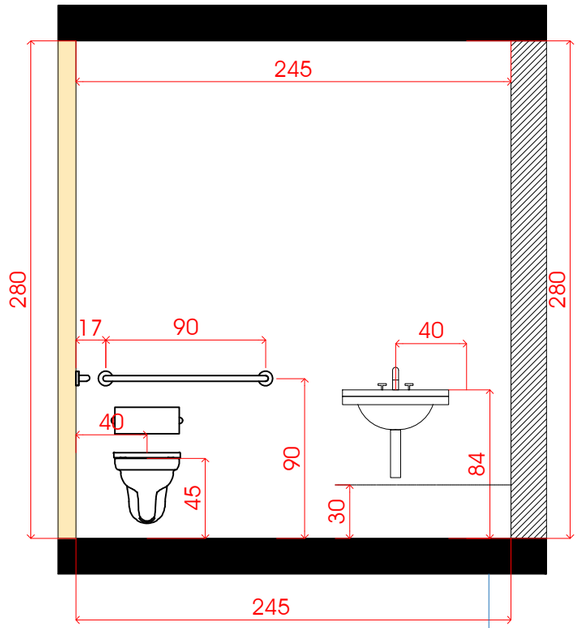

პირველი სართულის გეგმა
+0.00 ნიშნულზე

ფრაგმენტი №1 ჭრილი 2-2

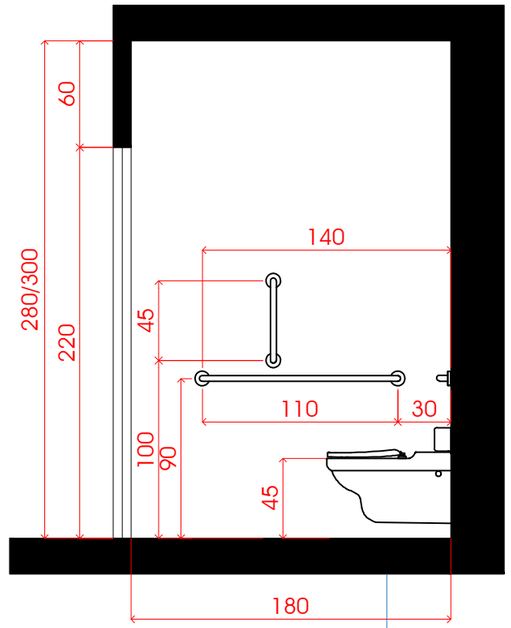

ჭრილი 2-2 ფრაგმენტი №1

ფორმატი	თბილისი 2023 წ.	dwg. ფაილის სახელი
A3	დაკვეთა	

ექსპლიკაცია

პირობითი აღნიშვნები

- მეტალის კონსტრუქცია, დგარი
- სამშ. ბეტონის ბლოკით ამოშენება
- საფეხმავლო ბილიკი
- გამწვანება, გაზონი
- წითელი ხაზი, სას. საზღვარი
- არქიტექტურული ღერძის ხაზი

შენიშვნა:

1. ნარმოდგენილი ნახაზი განიხილება ფასადებთან და ჭრილებთან ერთად.
2. +0.00 ნიშნული შეესაბამება 506.2 აბსოლუტური ნიშნულს.
3. ნახაზზე ზომები მოცემულია სანიმუშოდ, ხოლო ნიშნულები მეორეხარისხოვანი.

დამკვეთი: შ.პ.ს დვალი ს/ნ 400010484

ქ.თბილისი, ქუჩა იუმაშევი

ქ. თბილისში ქუჩა იუმაშევი, მას ,,დვალის" ჯუნვნილ მიწის ნაკვეთზე მულტიფუნქციური საცხოვრისი არქიტექტურული პროექტის

თანამდებობა	გვარი	ხელმოწერა	თარიღი
დამკვეთი	შ.პ.ს დვალი		
არქიტექტორი	გ.ალავერდაშვილი		
დახაზა, დაამუშავა	გ.ალავერდაშვილი		

ჭრილი 2-2
ფრაგმენტი №1

მასშტაბი	1 : 150
თარიღი	16.11.2023

სტადია	ფურცელი	ფურცლები
არქიტექტურული პროექტი		

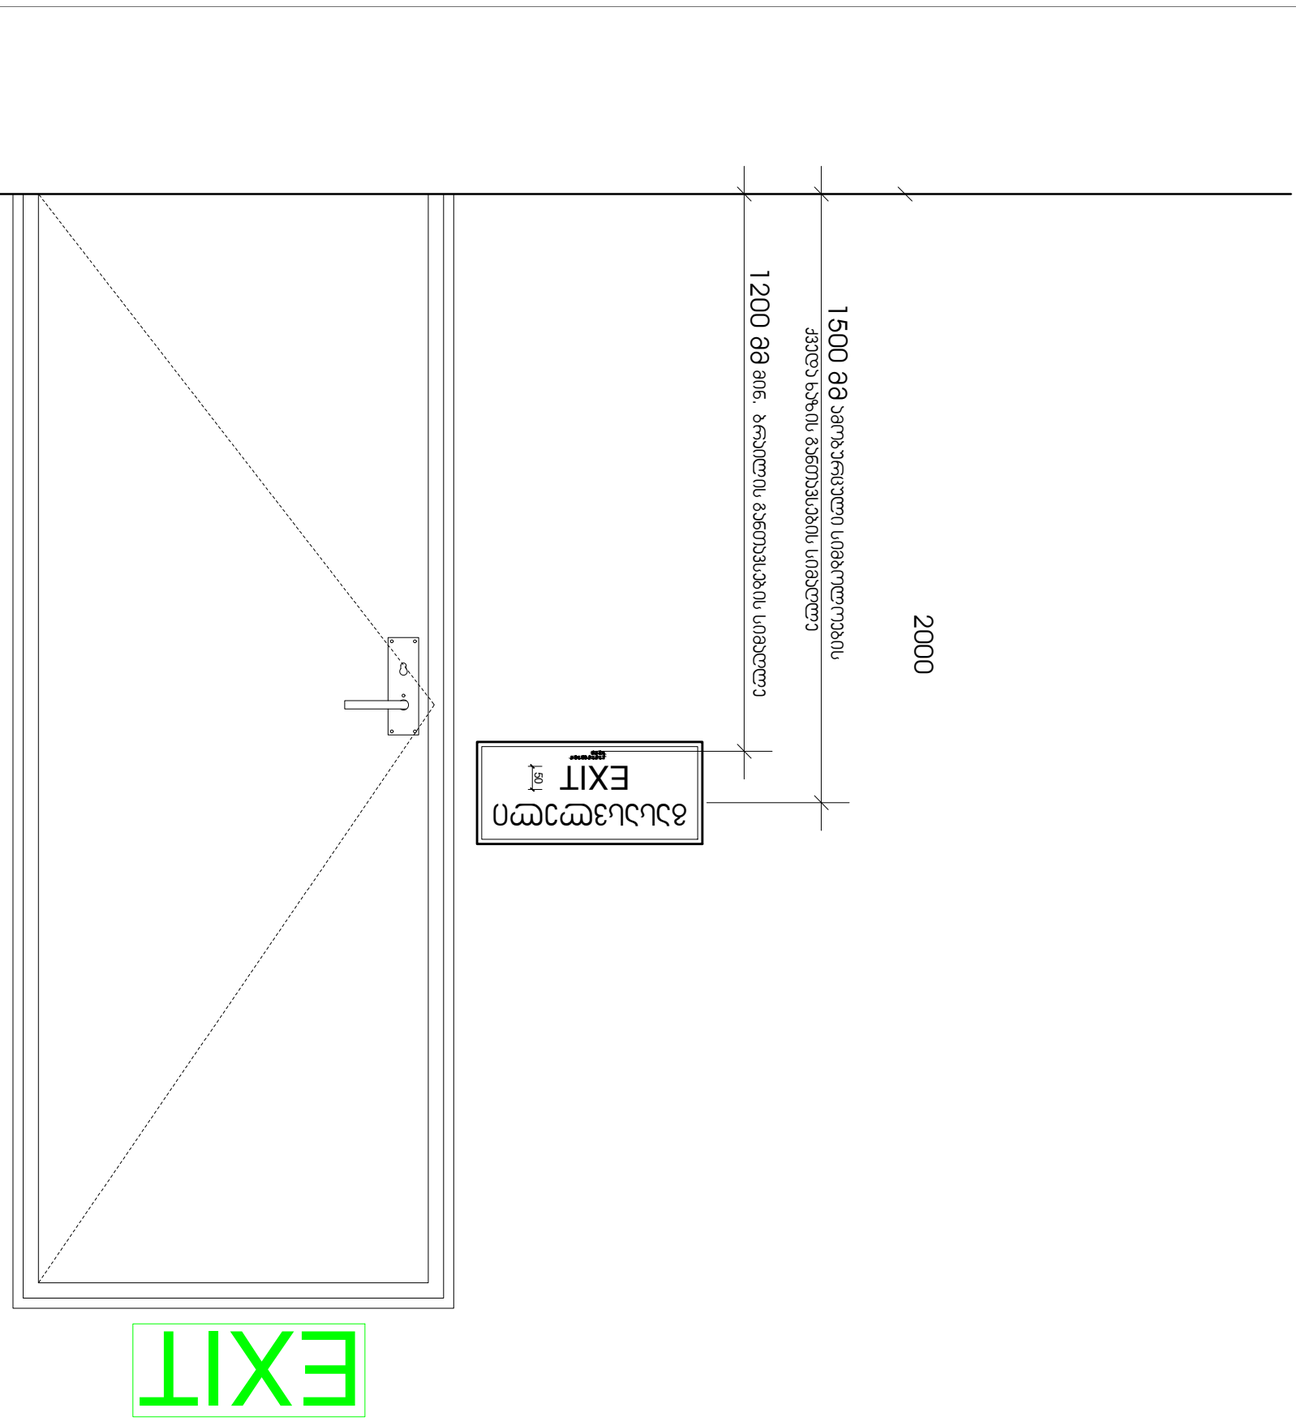

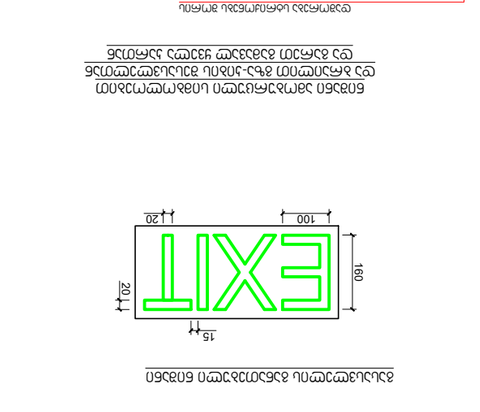

50 გასასვლელი

50EXIT EXIT

220

50

160 100 15
20 20 გასასვლელის განათებული ნიშანი

3 0.8 სიმბოლოების სიღრმე 40 ბრაილის სიღრმე თითოეული ლათინური სიმბოლოს სიგანე 55ქართული სიმბოლოს მაქსიმალური სიგანე 30 ქართული სიმბოლოს მინიმალური სიგანე თითოეული სიმბოლოს სიმაღლე

5

5 თითოეული სიმბოლოს შტრიხის სიგანე

10 25 25

30 სიმბოლოებსა და მომიჯნავე ზედაპირებს შორის დაშორება

80 დაშორება სტრიქონებს შორის 1.6 2.5

10 2.5 ნიშანი ამობურცული სიმბოლოებით და ბრაილით გზა-კიბის შესასვლელთან და გარეთ გამავალ ყველა კართან გასასვლელი EXIT 50

15

15ბრაილსა და ტექსტს შორის განთავსების სიმაღლე

1500 მმ ამობურცული სიმბოლოების
ქვედა ხაზის განთავსების სიმაღლე

1200 მმ მინ. ბრაილის განთავსების სიმაღლე

2000 A3 თბილისი 2023 წ. დაკვეთა ე ქ ს პ ლ ი კ ა ც ი ა თანამდებობა არქიტექტორი დახაზა, დაამუშავა მაშტაბი თარიღი გვარი ხელმოწერა თარიღი დწგ.ფაილის სახელი 1 : 150 ქ, თბილისში quYa იუმაშევი, შპს ,,dvalisQ კუთვნილ მიწის ნაკვეთზე მექანიკური საამქროს არქიტექტურული პროექტის გ.ალავერდაშვილი გასასვლელის განათებული ნიშანი ფორმატიპირობითი აღნიშვნები 16.11.2023 გასასვლელის განათებული ნიშანი სტადია ფურცელი ფურცლები არქიტექტურული პროექტი დამკვეთი: შ.პ.ს დვალი ს/ნ 400010484 დამკვეთი შ.პ.ს დვალი გ.ალავერდაშვილი შენიშვნა: 1. წარმოდგენილი ნახაზი განიხილება ფასადებთან და ჭრილებთან ერთად. 2. +0.00 ნიშნული შეესაბამება 506.2 აბსოლური ნიშნულს. 3. ნახაზზე ზომები მოცემულია სანტიმეტრებში, ხოლო ნიშნულები მეტრებში. მეტალის კონსტრუქცია, დგარი სამშ. ბეტონის ბლოკით ამოშენება საფეხმავლო ბილიკი გამწვანება, გაზონი წითელი ხაზი, საკ. საზღვარი არქიტექტურული ღერძის ხაზი ქ.თბილისი, quYa იუმაშევი 24

ნიშანი პიქტოგრამებით, ამობურცული ნიშნებით და ბრაილით გათვალისწინებით მისაწვდომ ტუალეტებთან ჯარის მომიჯნავედ

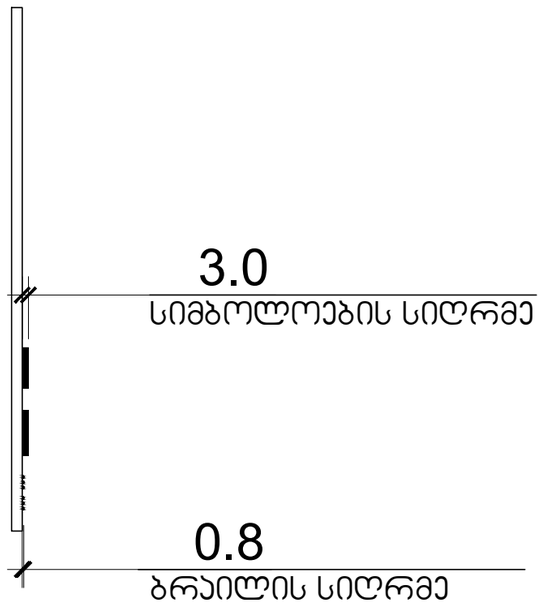

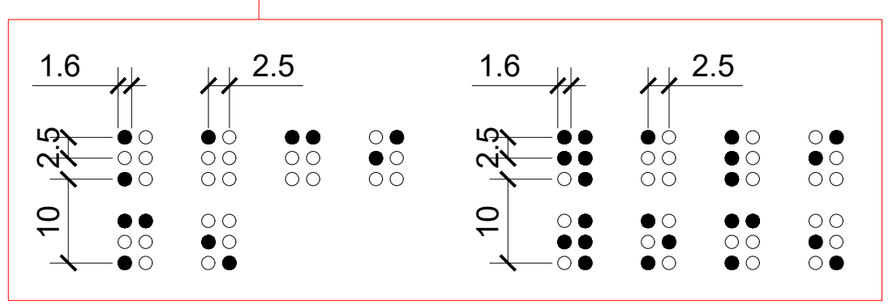

ნიშანი პიქტოგრამებით, ამობურცული ნიშნებით და ბრაილით გათვალისწინებით მისაწვდომ ტუალეტებთან ჯარის მომიჯნავედ

ფორმატი A3 | თბილისი 2023 წ. | dwg. ფაილის სახელი

ექსპლიკაცია

პირობითი აღნიშვნები

- მეტალის პონსტრუქცია, დგარი
- სამშ. ბეტონის ბლოკით ამოშენება
- საფეხმავლო ბილიკი
- გამწვანება, გაზონი
- წითელი ხაზი, სას. საზღვარი
- არქიტექტურული ღერძის ხაზი

შენიშვნა:

1. ნარმოდგენილი ნახაზი განიხილება ფასადებთან და ჯრილებთან ერთად.
2. +0.00 ნიშნული შეესაბამება 506.2 აბსოლუტურ ნიშნულს.
3. ნახაზზე ზომები მოცემულია სანიმუშოებში, ხოლო ნიშნულები მეტრებში.

დამკვეთი: შ.პ.ს დვალი ს/ნ 400010484

ქ.თბილისი, ჭავჭავაძე

ქ. თბილისში ჭავჭავაძე, შეს „დვალის" კუთვნილ მიწის ნაკვეთზე მანანიური სამშენებლო არქიტექტურული პროექტის

თანამდებობა	გვარი	ხელმოწერა	თარიღი
დამკვეთი	შ.პ.ს დვალი		
არქიტექტორი	გ.ალავერდაშვილი		
დახაზა, დაამუშავა	გ.ალავერდაშვილი		

ნიშანი პიქტოგრამებით, ამობურცული ნიშნებით და ბრაილით გათვალისწინებით მისაწვდომ ტუალეტებთან ჯარის მომიჯნავედ

მასშტაბი 1 : 150

თარიღი 16.11.2023

სტადია	ფურცელი	ფურცლები
არქიტექტურული პროექტი		