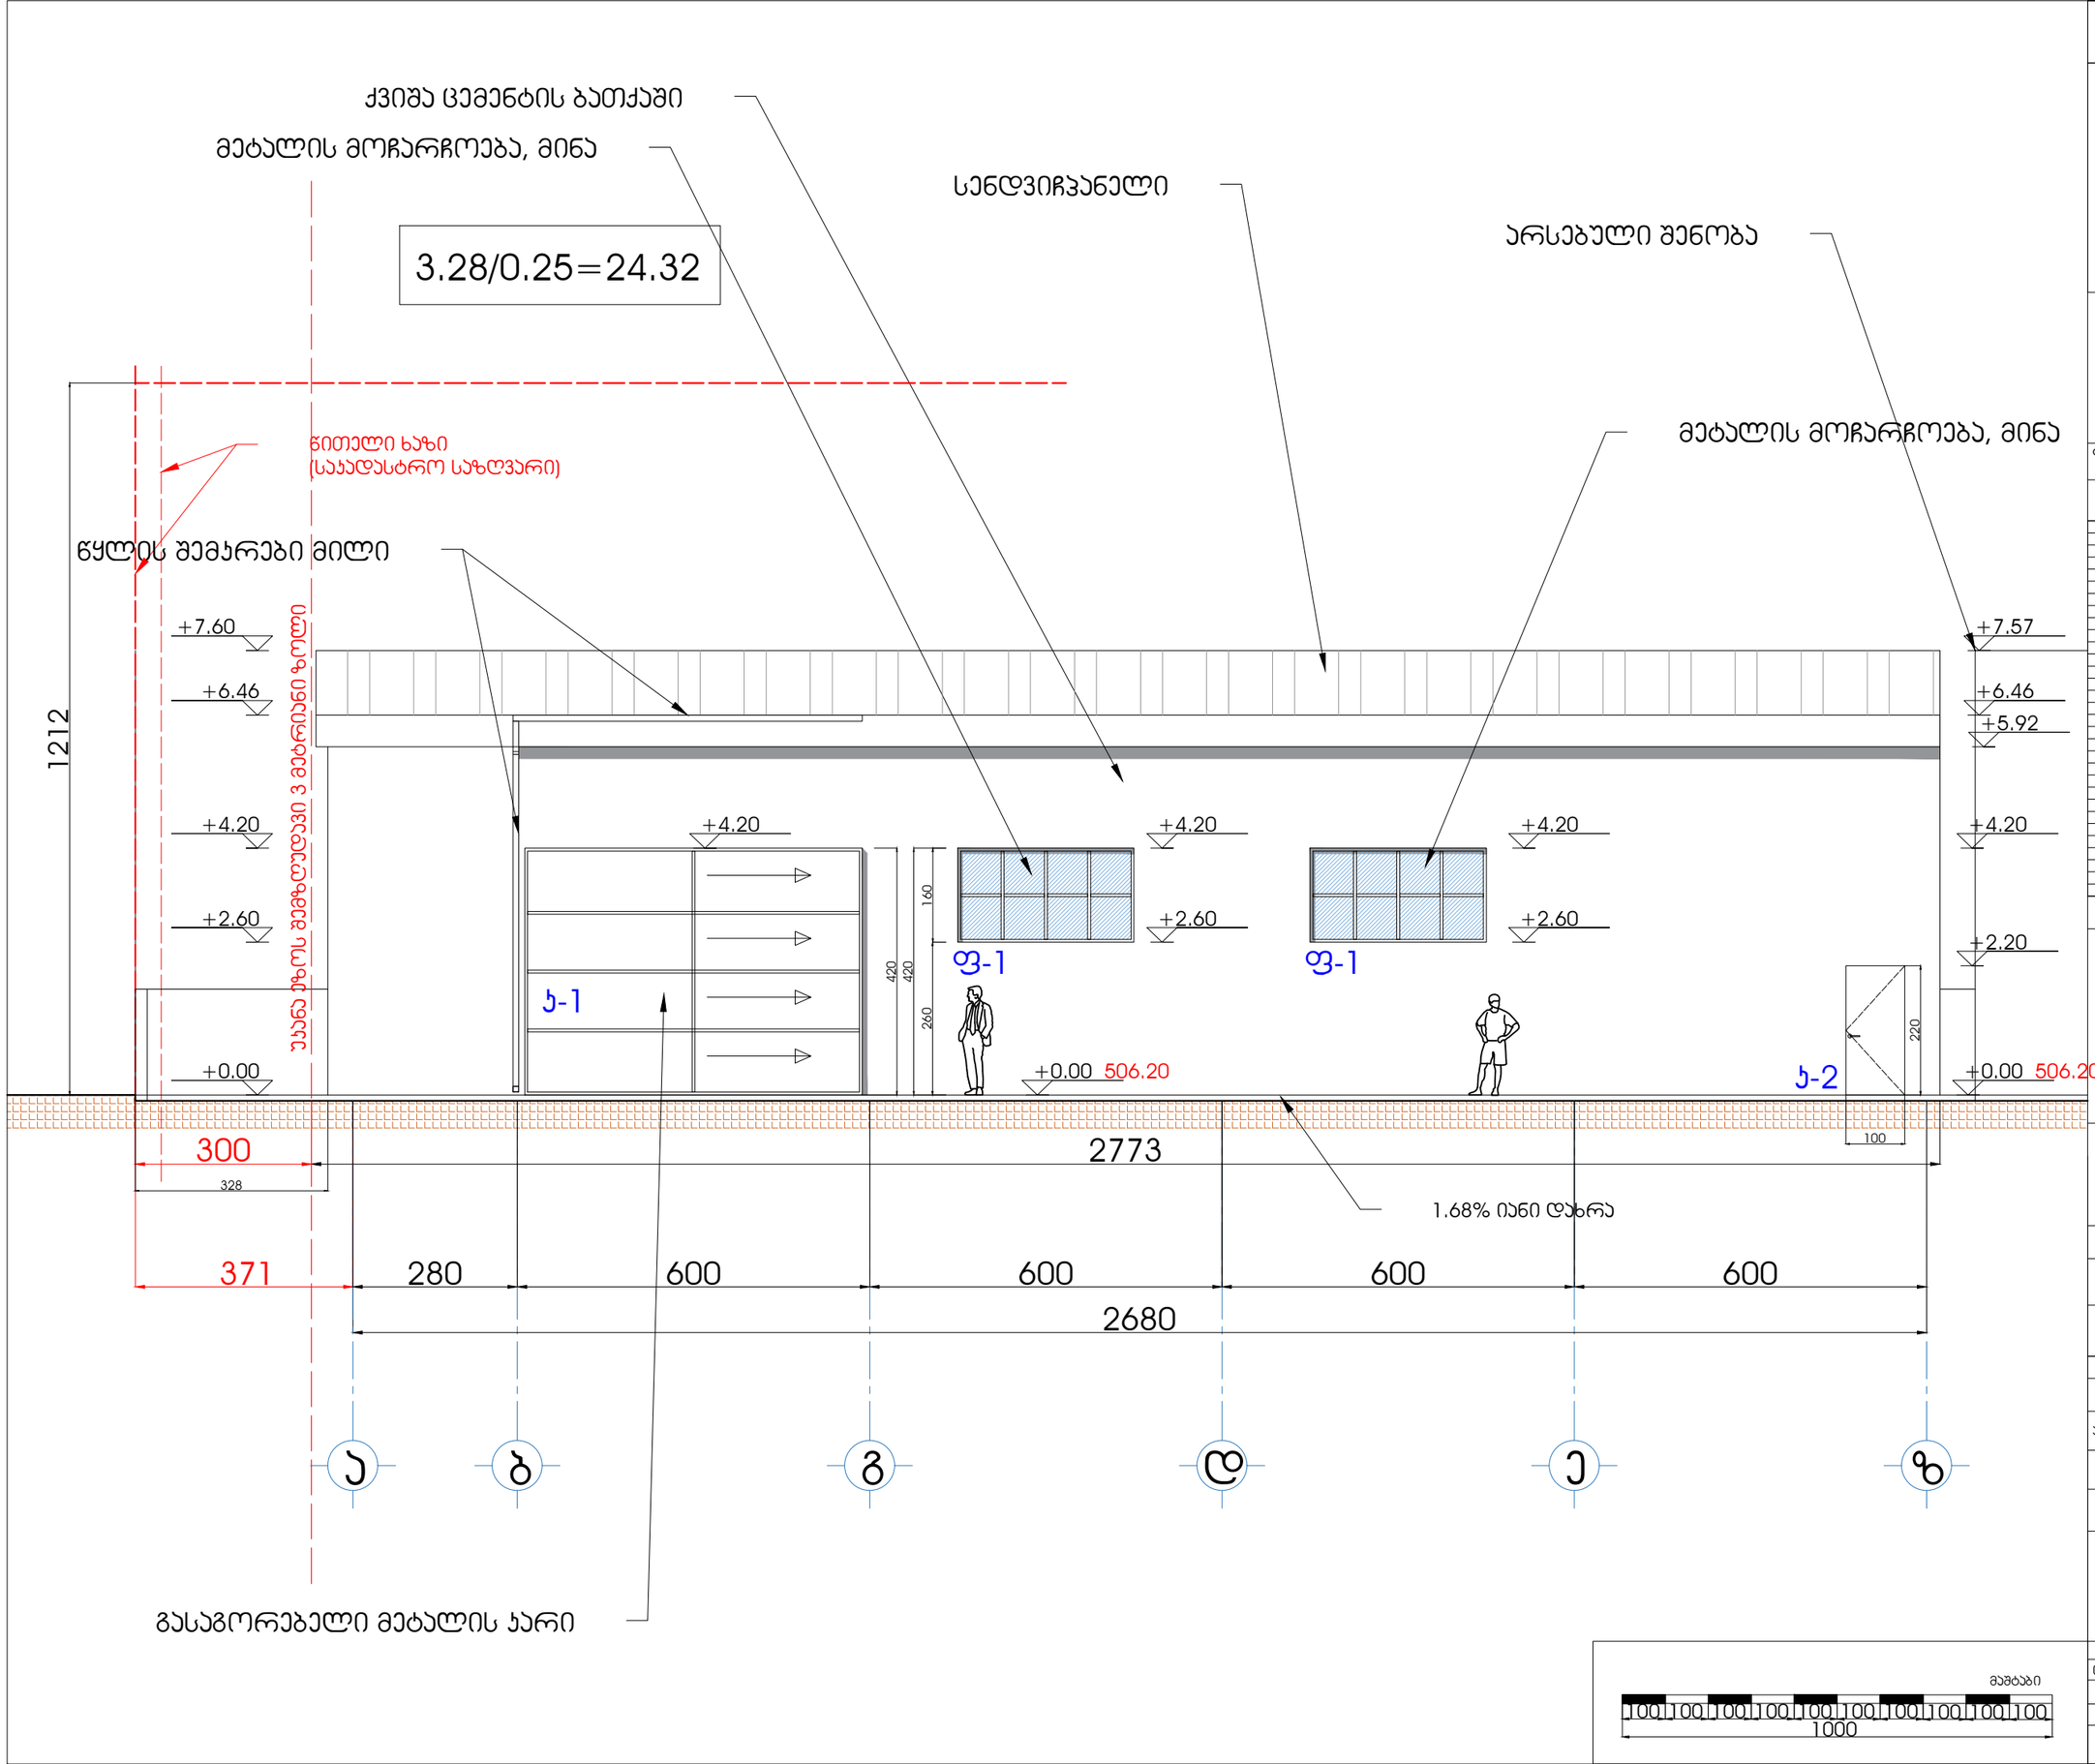

ფასადი ,,ა-ე"
ღერძებს შორის

ფორმატი A3	თბილისი 2023 წ.	dwg. ფაილის სახელი
	დაკვეთა	

ექსპლიკაცია

პირობითი აღნიშვნები

- მეტალის კონსტრუქცია, დგარი
- სამშ. ბეტონის ბლოკით ამოშენება
- საფეხმავლო ბილიკი
- გამწვანება, გაზონი
- წითელი ხაზი, საკ. საზღვარი
- არქიტექტურული ღერძის ხაზი

შენიშვნა:
1. წარმოდგენილი ნახაზი განიხილება ფასადებთან და ჭრილებთან ერთად.
2. +0.00 ნიშნული შეესაბამება 506.2 აბსოლური ნიშნულს.
3. ნახაზზე ზომები მოცემულია სანტიმეტრებში, ხოლო ნიშნულები მეტრებში.

დამკვეთი: შ.პ.ს დვალი ს/ნ 400010484

ქ.თბილისი, ქუჩა იუმაშევი

ქ. თბილისში ქუჩა იუმაშევი, შპს ,,დვალის" კუთვნილ მიწის ნაკვეთზე მეკანიკური საამქროს არქიტექტურული პროექტის

თანამდებობა	გვარი	ხელმოწერა	თარიღი
დამკვეთი	შ.პ.ს დვალი		
არქიტექტორი	გ.ალავერდაშვილი		
დახაზა, დაამუშავა	გ.ალავერდაშვილი		

ფასადი ,,ა-ე"
ღერძებს
შორის

მაშტაბი	1 : 100
თარიღი	16.11.2023

სტადია	ფურცელი	ფურცლები
არქიტექტურული პროექტი		

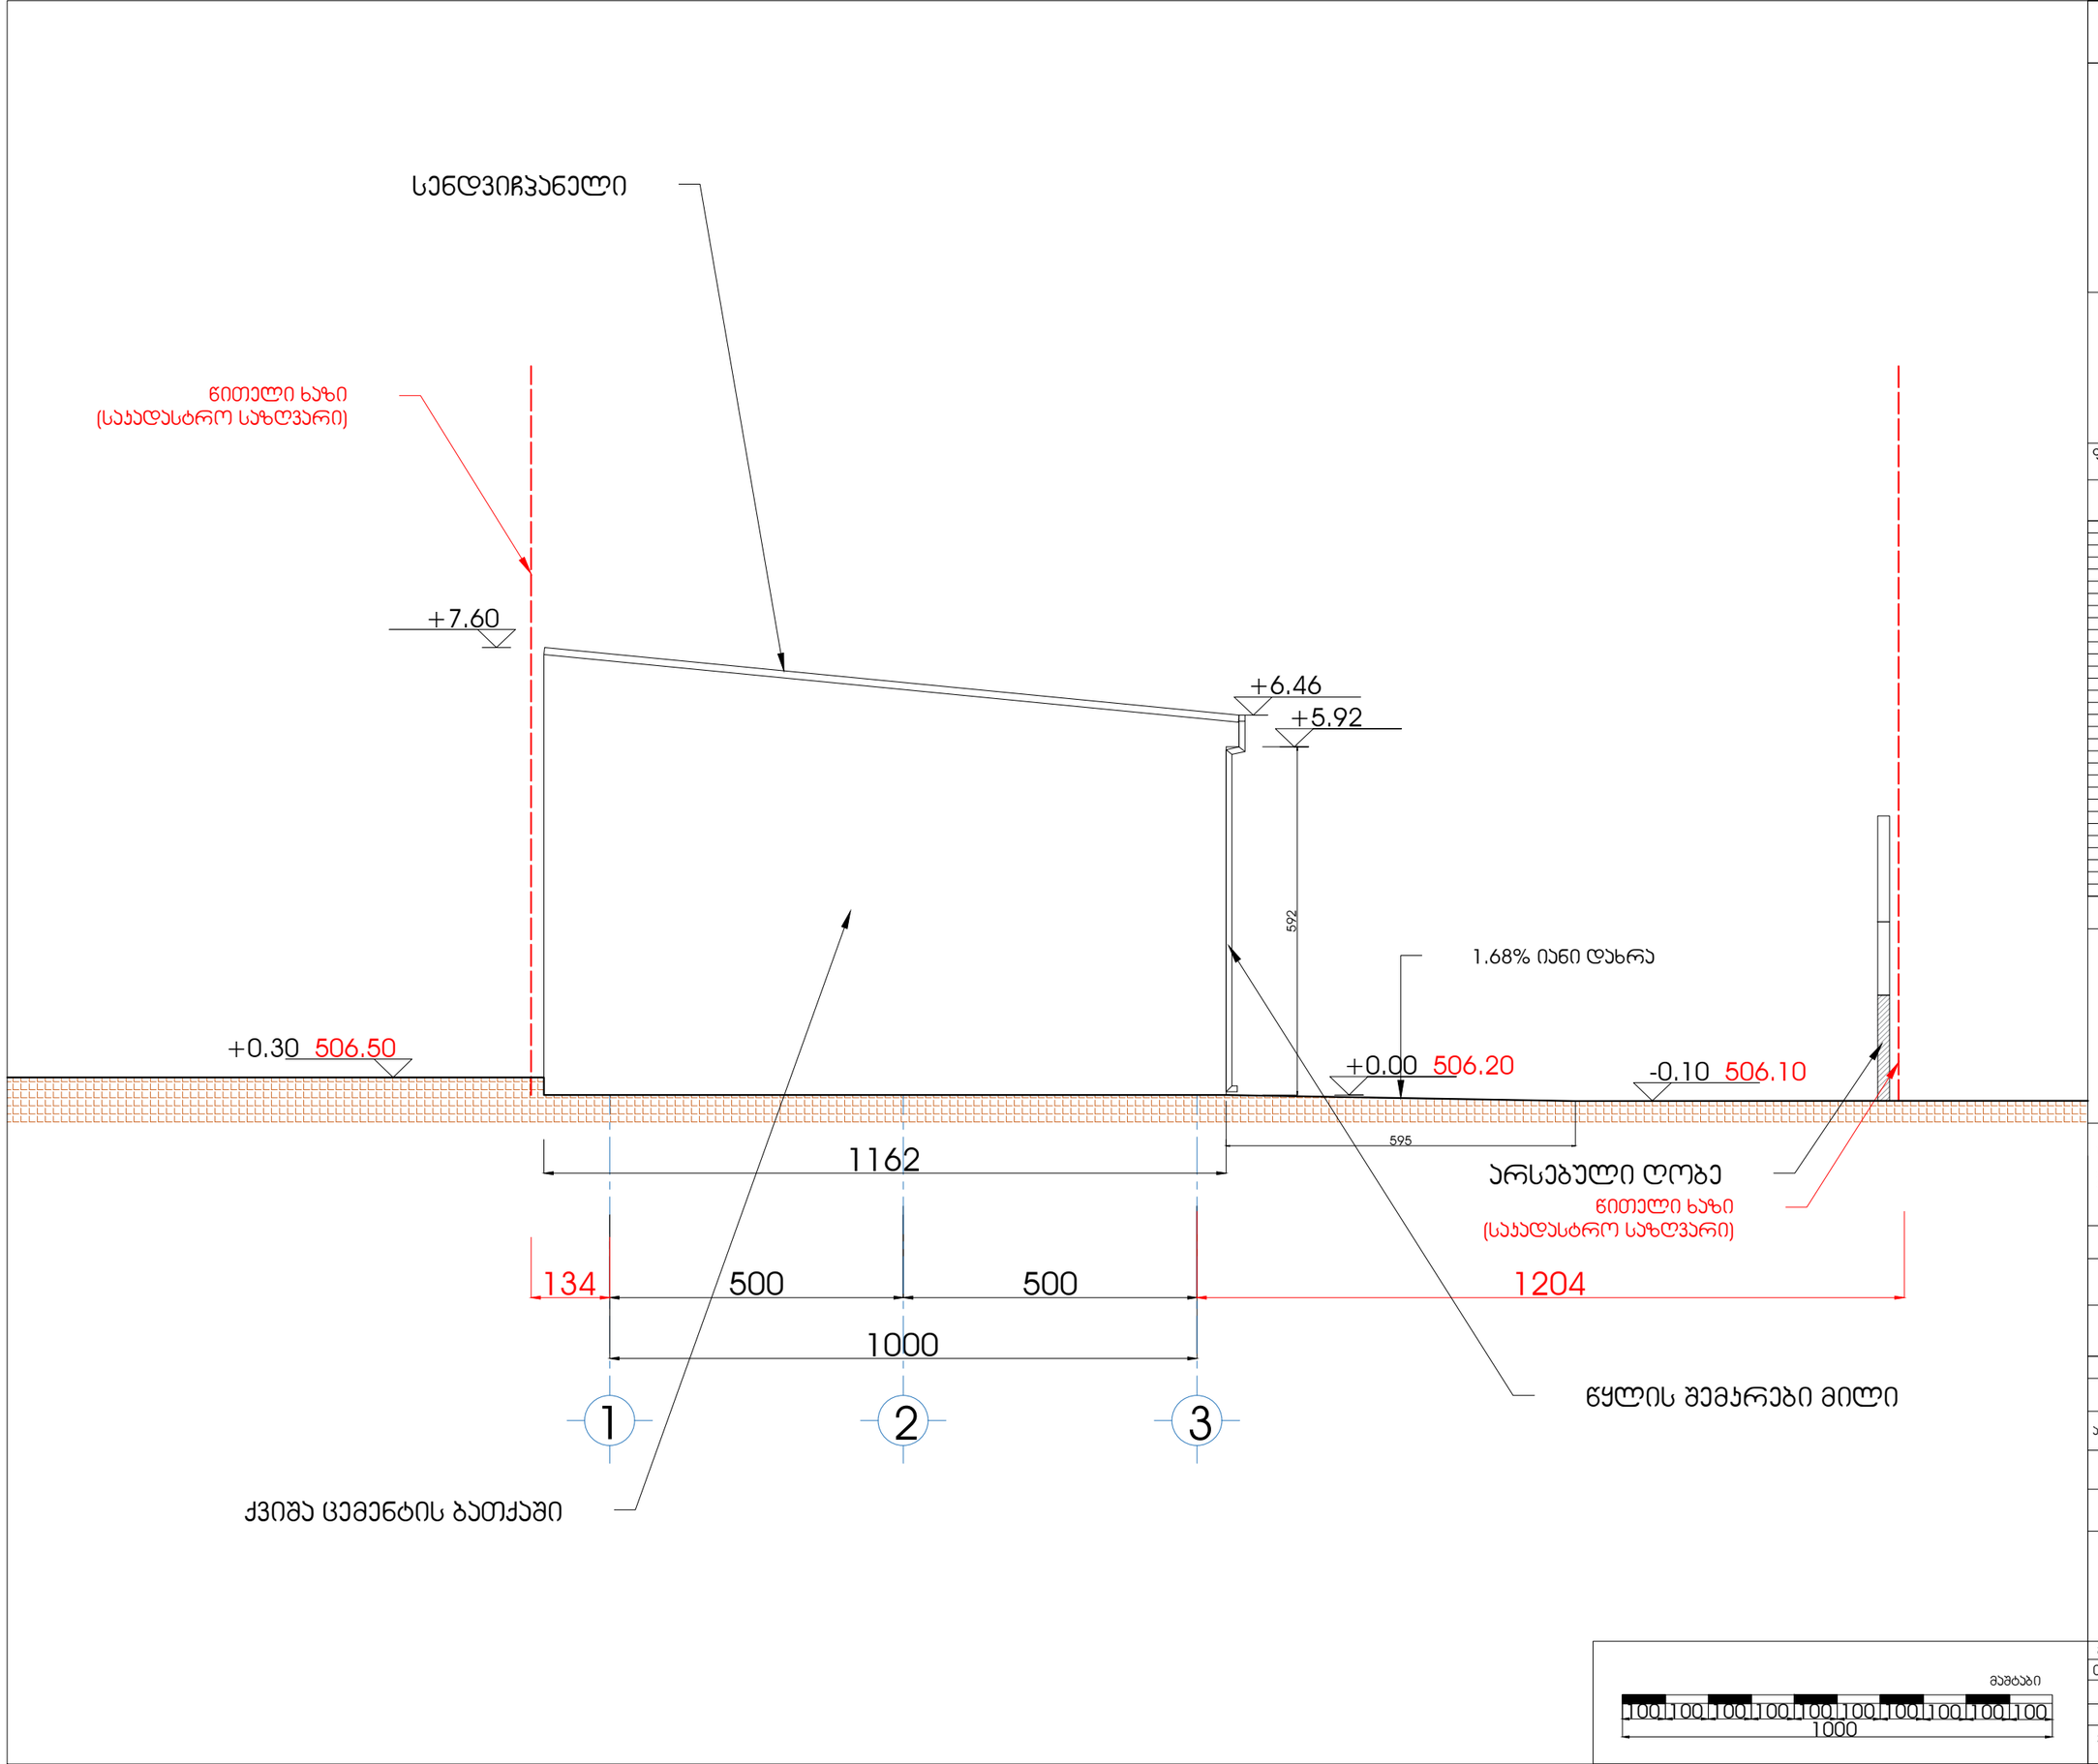

ფასადი ,,1-3" ღერძებს შორის

ფორმატი A3	თბილისი 2023 წ.	dwg. ფაილის სახელი
	დაკვეთა	

ექსპლიკაცია

პირობითი აღნიშვნები

- მეტალის კონსტრუქცია, დგარი
- სამშ. ბეტონის ბლოკით ამოშენება
- საფეხმავლო ბილიკი
- გამწვანება, გაზონი
- წითელი ხაზი, საკ. საზღვარი
- არქიტექტურული ღერძის ხაზი

შენიშვნა:

1. ნარმოდგენილი ნახაზი განიხილება ფასადებთან და ჭრილებთან ერთად.
2. +0.00 ნიშნული შეესაბამება 506.2 აბსოლური ნიშნულს.
3. ნახაზზე ზომები მოცემულია სანტიმეტრებში, ხოლო ნიშნულები მეტრებში.

დამკვეთი: შ.პ.ს დვალი ს/ნ 400010484

ქ.თბილისი, ქუჩა იუმაშევი

ქ. თბილისში ქუჩა იუმაშევი, შპს ,,დვალის" კუთვნილ მიწის ნაკვეთზე მეკანიკური საამქროს არქიტექტურული პროექტის

თანამდებობა	გვარი	ხელმოწერა	თარიღი
დამკვეთი	შ.პ.ს დვალი		
არქიტექტორი	გ.ალავერდაშვილი		
დახაზა, დაამუშავა	გ.ალავერდაშვილი		

ფასადი ,,1-3" ღერძებს შორის

მაშტაბი	1 : 100
თარიღი	16.11.2023

სტადია	ფურცელი	ფურცლები
არქიტექტურული პროექტი		

მაშტაბი

100 100 100 100 100 100 100 100 100 100

1000

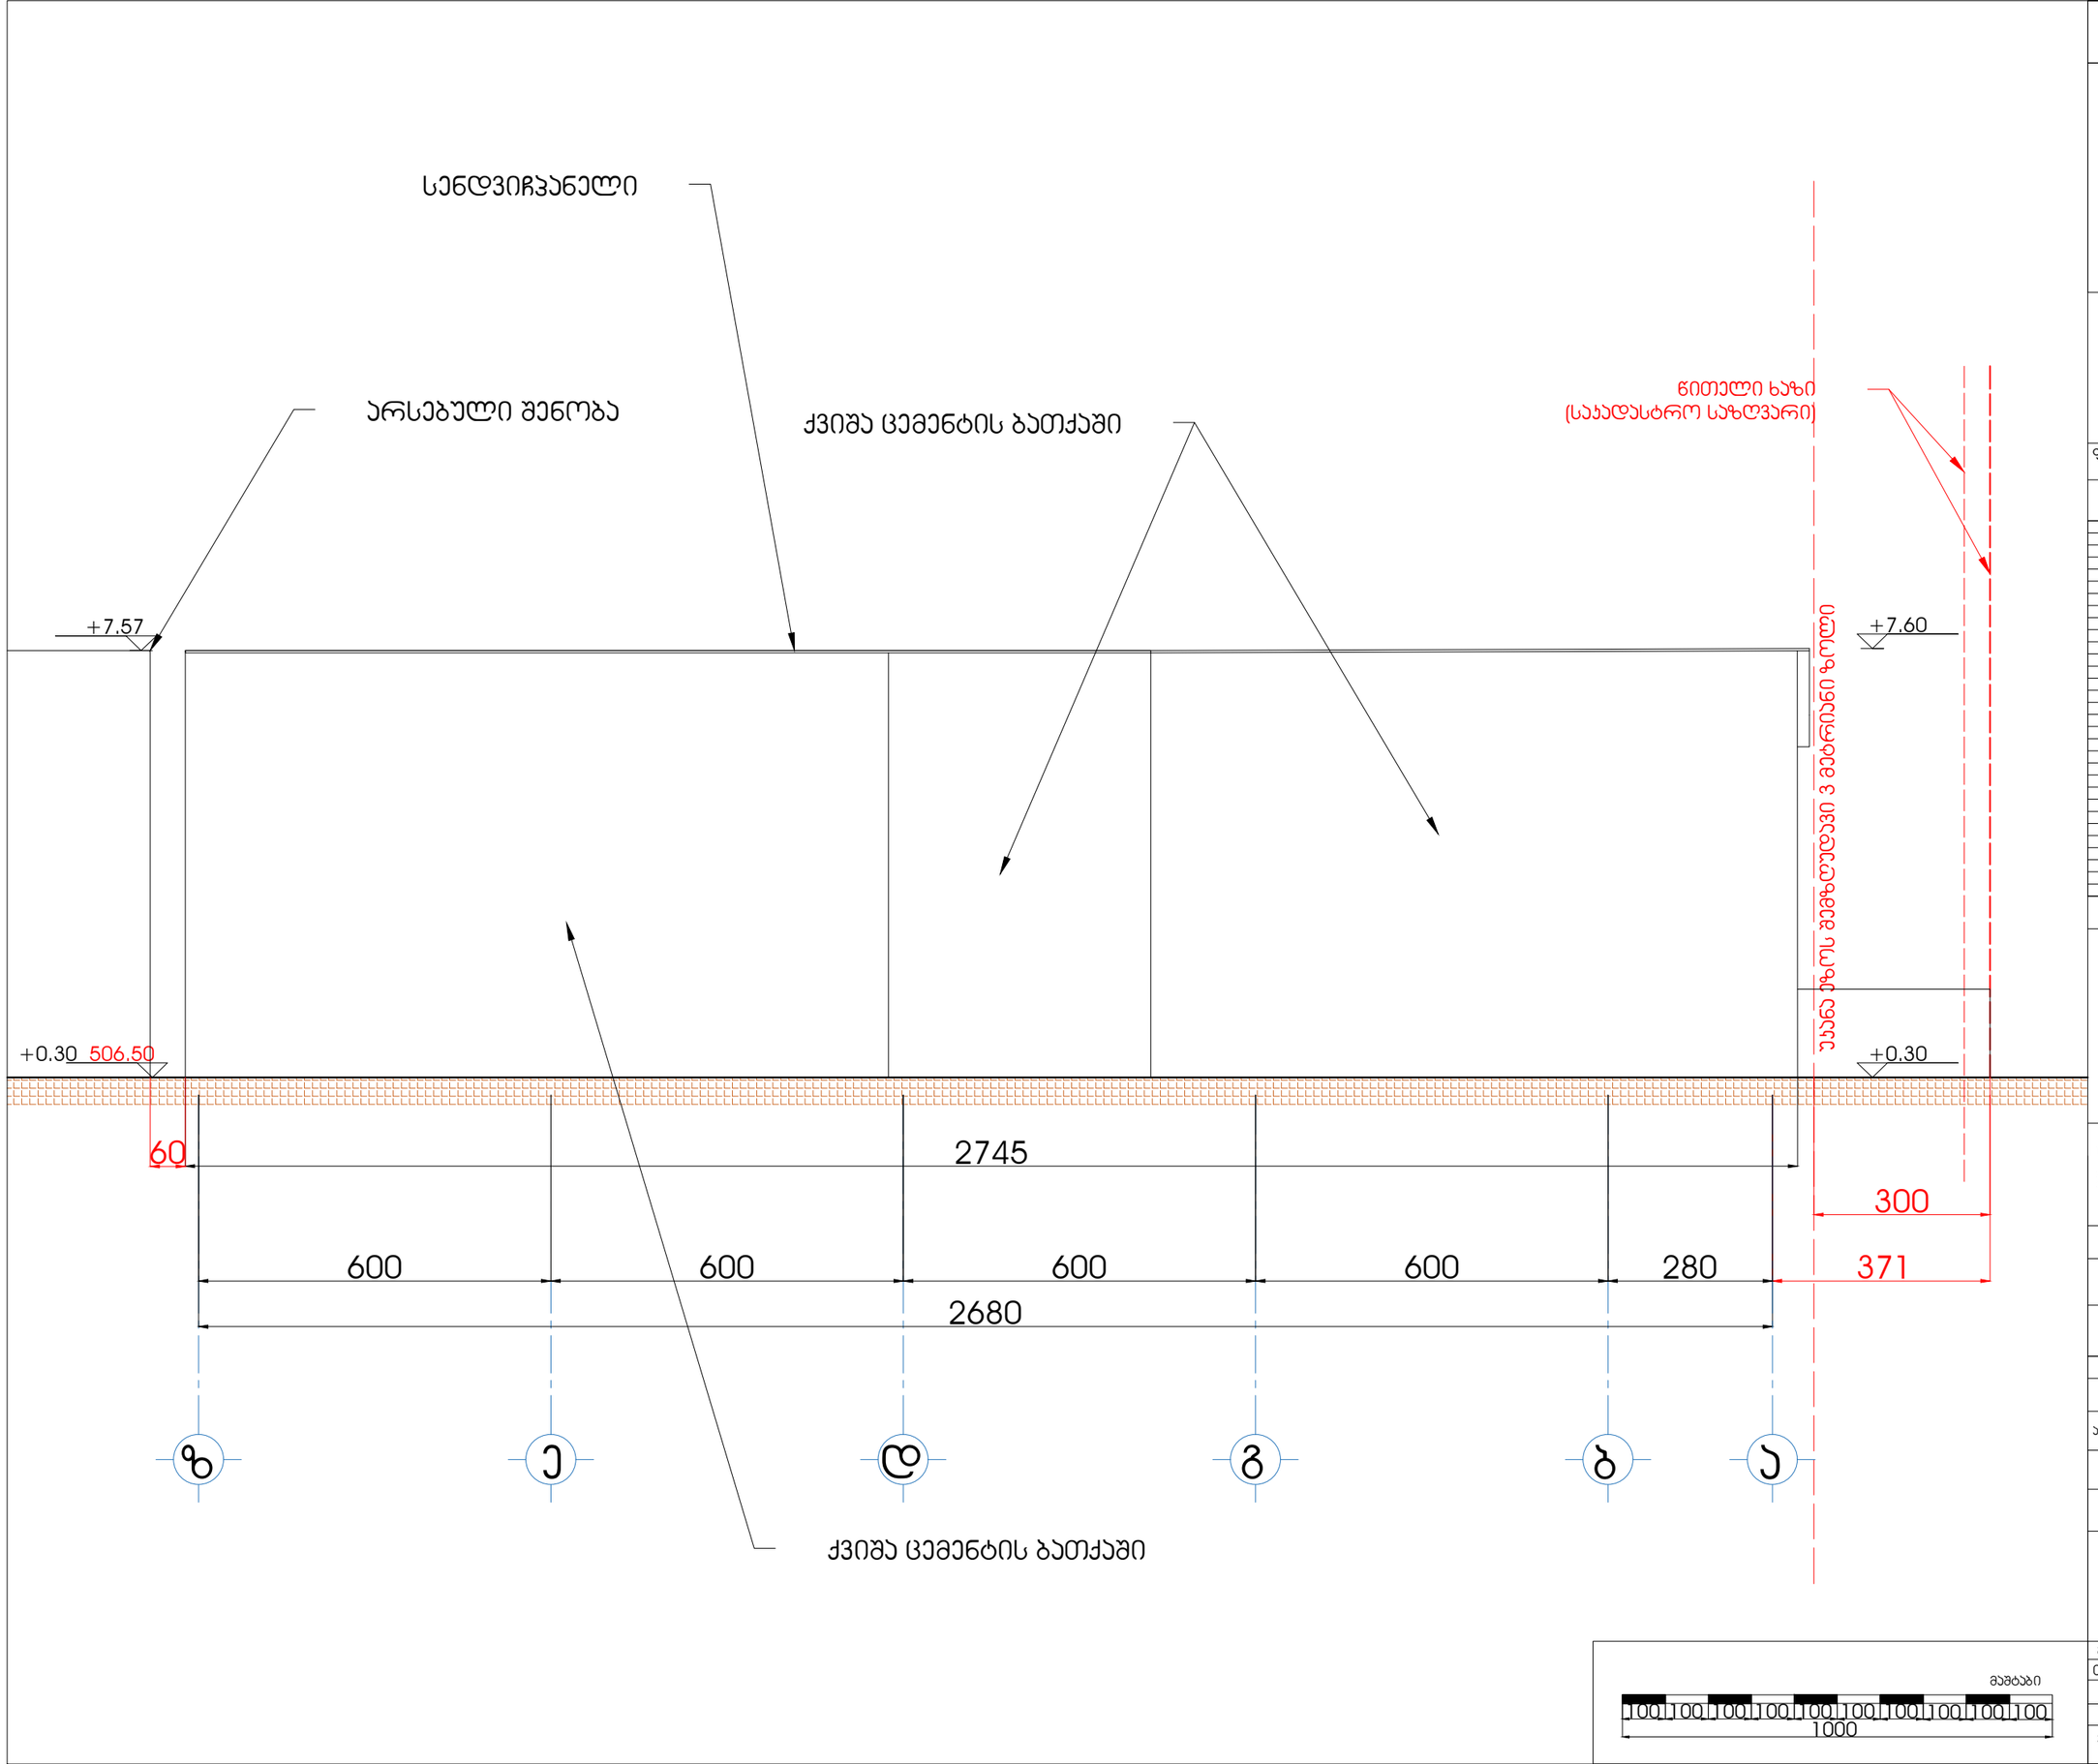

ფასადი ,,ე-ა" ღერძებს შორის

ფორმატი A3	თბილისი 2023 წ.	dwg. ფაილის სახელი
	დაკვეთა	

ე ქ ს ჰ ლ ი ჯ ა ც ი ა

ჰირობითი აღნიშვნები

- მეტალის კონსტრუქცია, დგარი
- სამშ. ბეტონის ბლოკით ამოშენება
- საფეხმავლო ბილიკი
- გამწვანება, გაზონი
- წითელი ხაზი, საკ. საზღვარი
- არქიტექტურული ღერძის ხაზი

შენიშვნა:

1. წარმოდგენილი ნახაზი განიხილება ფასადებთან და ჭრილებთან ერთად.
2. +0.00 ნიშნული შეესაბამება 506.2 აბსოლური ნიშნულს.
3. ნახაზზე ზომები მოცემულია სანტიმეტრებში, ხოლო ნიშნულები მეტრებში.

დამკვეთი: შ.ჰ.ს დვალი ს/ნ 400010484

ქ.თბილისი, ქუჩა იუმაშევი

ქ. თბილისში ქუჩა იუმაშევი, შჰს ,,დვალის" კუთვნილ მიწის ნაკვეთზე მეკანიკური საამქროს არქიტექტურული პროექტის

თანამდებობა	გვარი	ხელმოწერა	თარიღი
დამკვეთი	შ.ჰ.ს დვალი		
არქიტექტორი	გ.ალავერდაშვილი		
დახაზა, დაამუშავა	გ.ალავერდაშვილი		

ფასადი ,,ე-ა" ღერძებს შორის

მაშტაბი	1 : 100
თარიღი	16.11.2023

სტადია	ფურცელი	ფურცლები
არქიტექტურული პროექტი		

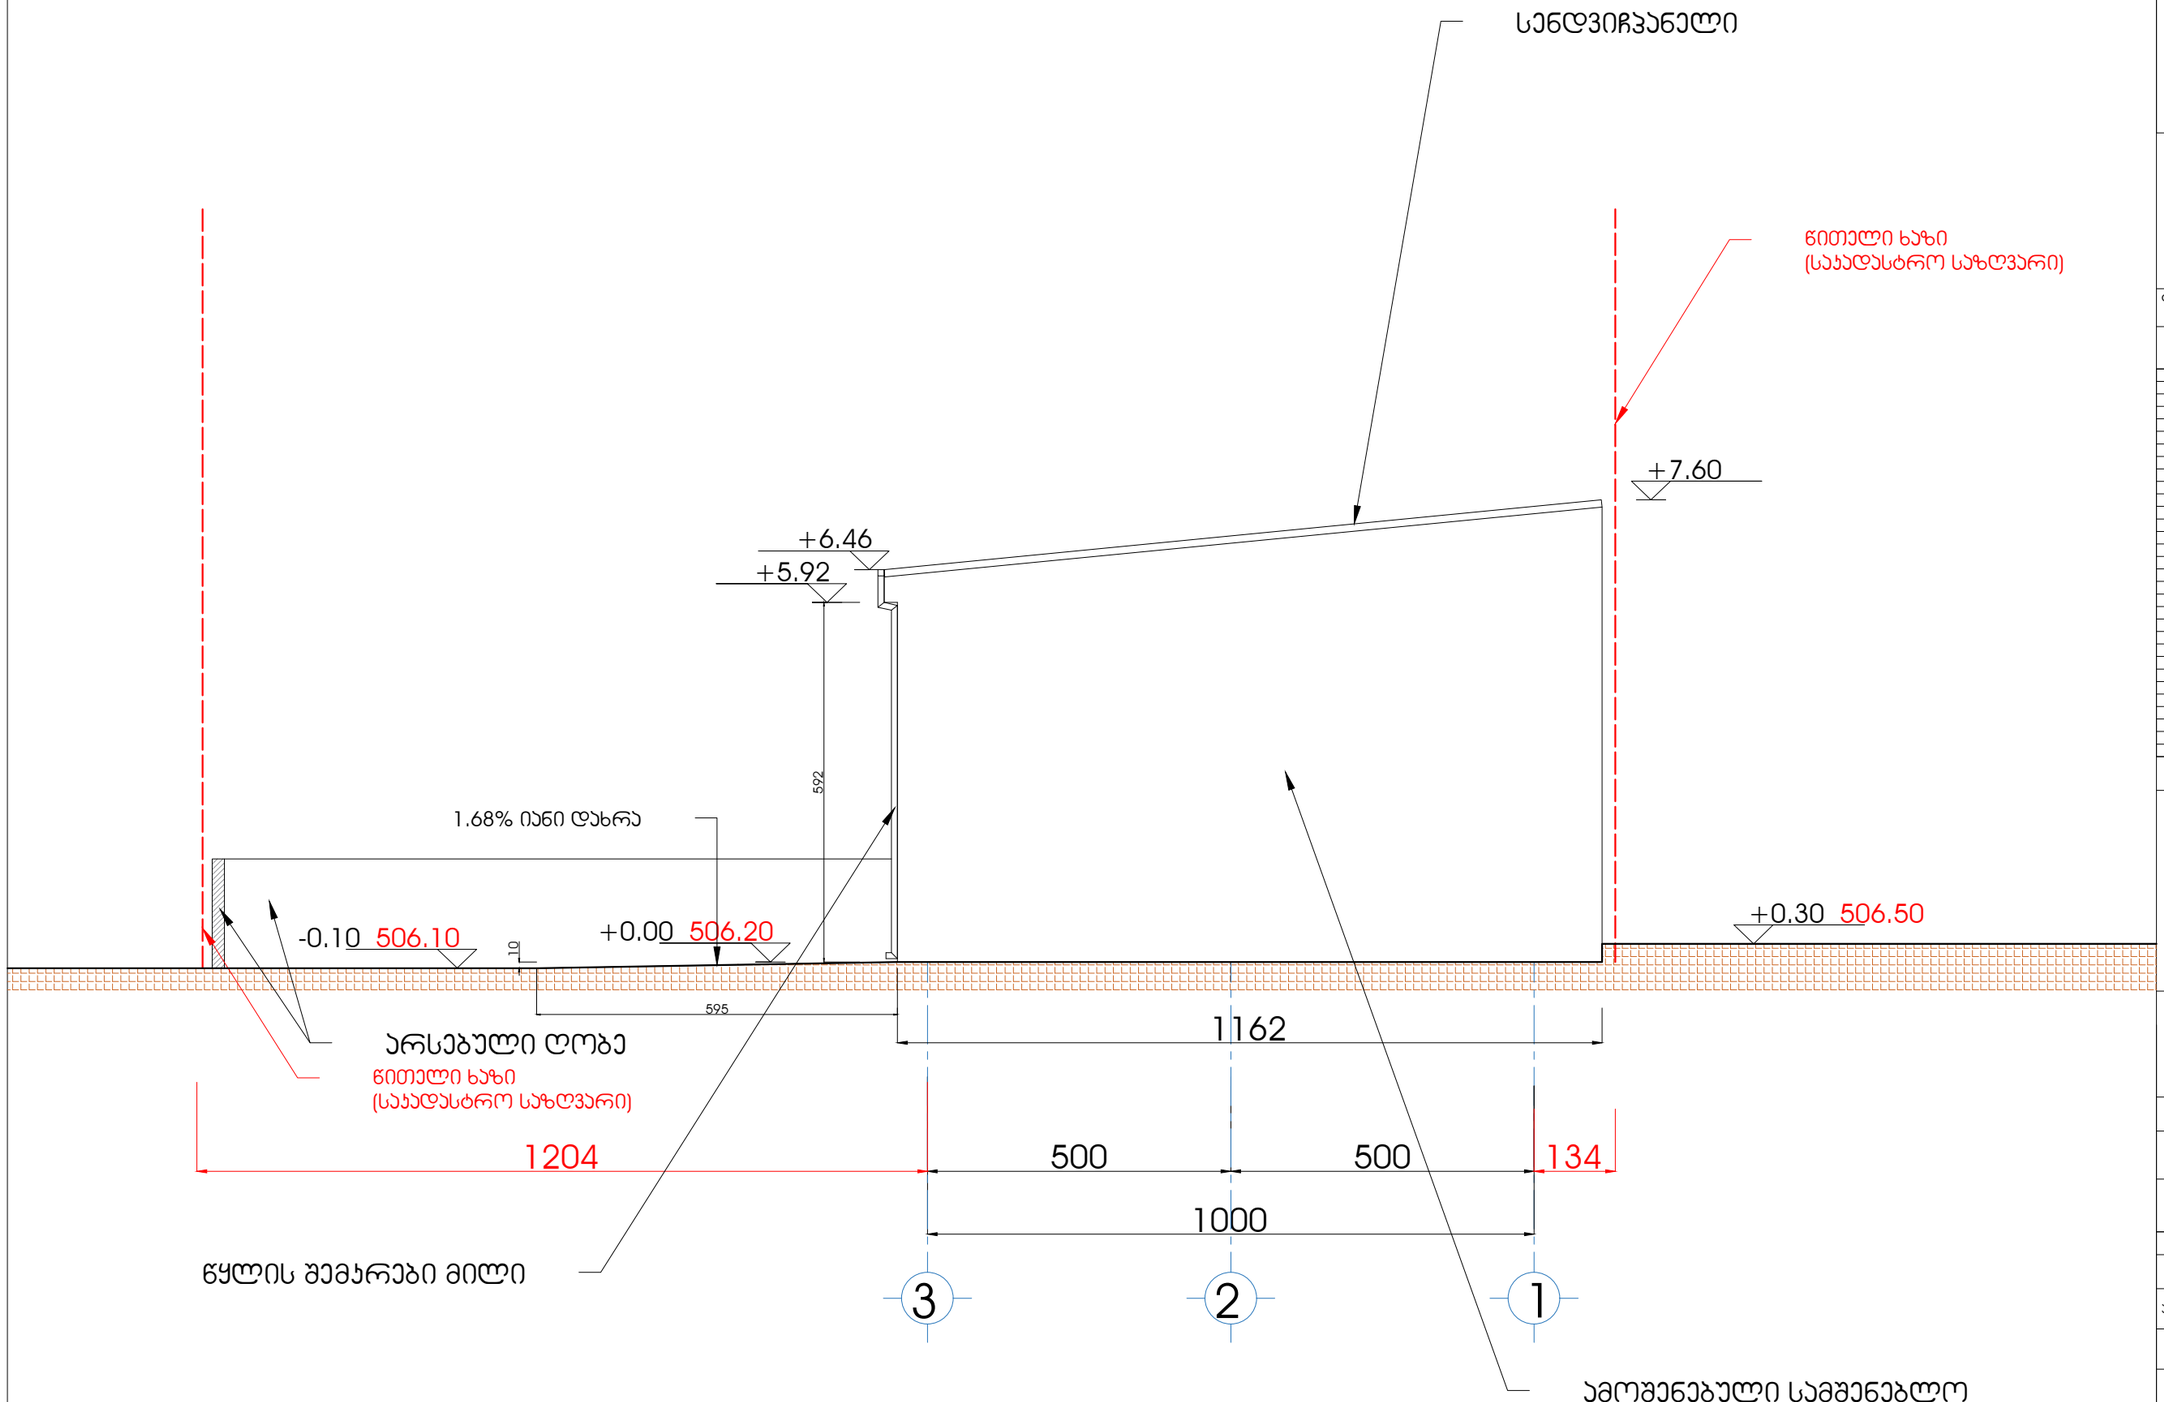

ფასადი ,,3-1" ღერძებს შორის

ფორმატი	თბილისი 2023 წ.	dwg. ფაილის სახელი
A3	დაკვეთა	

ექსპლიკაცია

პირობითი აღნიშვნები

- მეტალის კონსტრუქცია, დგარი
- სამშ. ბეტონის ბლოკით ამოშენება
- საფეხმავლო ბილიკი
- გამწვანება, გაზონი
- წითელი ხაზი, საკ. საზღვარი
- არქიტექტურული ღერძის ხაზი

შენიშვნა:

1. ნარმოდგენილი ნახაზი განსილება ფასადებთან და ჭრილებთან ერთად.
2. +0.00 ნიშნული შეესაბამება 506.2 აბსოლუტურ ნიშნულს.
3. ნახაზზე ზომები მოცემულია სანტიმეტრებში, ხოლო ნიშნულები მეტრებში.

დამკვეთი: შ.პ.ს დვალი ს/ნ 400010484

ქ.თბილისი, ჯიჩა იუმაშევი

ქ. თბილისში ჯიჩა იუმაშევი, შპს „დვალის" ჯუმფინილ მიწის ნაკვეთზე მეკანიკური სამარცხვინო არქიტექტორული პროექტის

თანამდებობა	გვარი	ხელმოწერა	თარიღი
დამკვეთი	შ.პ.ს დვალი		
არქიტექტორი	გ.ალავერდაშვილი		
დახაზა, დაამუშავა	გ.ალავერდაშვილი		

ფასადი ,,3-1" ღერძებს შორის

მასშტაბი	1 : 100
თარიღი	16.11.2023

სტადია	ფურცელი	ფურცლები
არქიტექტურული პროექტი		

მასშტაბი

1000

მეტალის გასაგორებელი ჯარი №1

1 ცალი

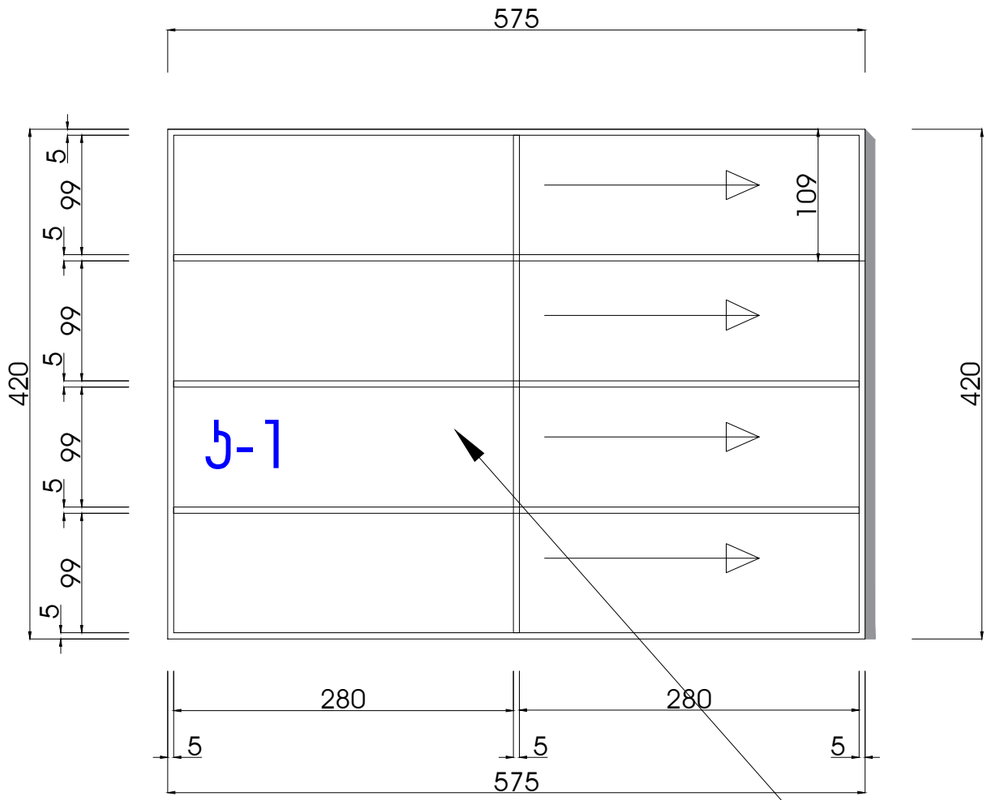

გასაგორებელი მეტალის ჯარი

მეტალის მოჩარჩოებული ფანჯარა №1

2 ცალი

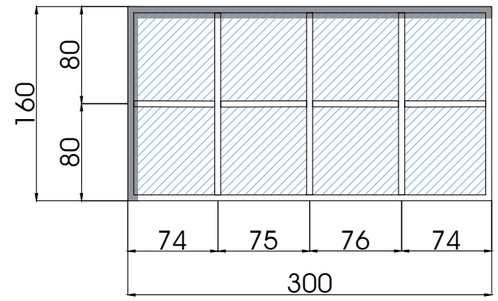

მეტალის ჯარი №2

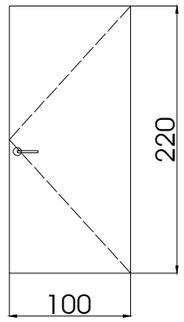



ჯარფანჯრების
სპეციფიკაცია

ფორმატი A3 | თბილისი 2023 წ. | dwg. ფაილის სახელი
დაკვეთა

ექსპლიკაცია

პირობითი აღნიშვნები

- მეტალის კონსტრუქცია, დგარი
- სამშ. ბეტონის ბლოკით ამოშენება
- საფეხმავლო ბილიკი
- გამწვანება, გაზონი
- წითელი ხაზი, საკ. საზღვარი
- არქიტექტურული ღერძის ხაზი

შენიშვნა:
1. წარმოდგენილი ნახაზი განიხილება ფასადებთან და ჯრილებთან ერთად.
2. +0.00 ნიშნული შეესაბამება 506.2 აბსოლური ნიშნულს.
3. ნახაზზე ზომები მოცემულია სანტიმეტრებში, ხოლო ნიშნულები მეტრებში.

დამკვეთი: ივანე ნიკოლაიშვილი
პ/ნ 01027012259

ქ.თბილისი, ქუჩა იუმაშევი

ქ. თბილისში ქუჩა იუმაშევი, შპს „ფალის" კუთვნილ მიწის ნაკვეთზე მეკანიკური საამქროს არქიტექტურული პროექტის

თანამდებობა	გვარი	ხელმოწერა	თარიღი
დამკვეთი	შ.პ.ს ფალი		
არქიტექტორი	გ.ალავერდაშვილი		
დახაზა, დაამუშავა	გ.ალავერდაშვილი		

ჯარფანჯრების
სპეციფიკაცია

მაშტაბი	1 : 100
თარიღი	16.11.2023

სტადია	ფურცელი	ფურცლები
არქიტექტურული პროექტი		