-3 სართულის გეგმა -9.90

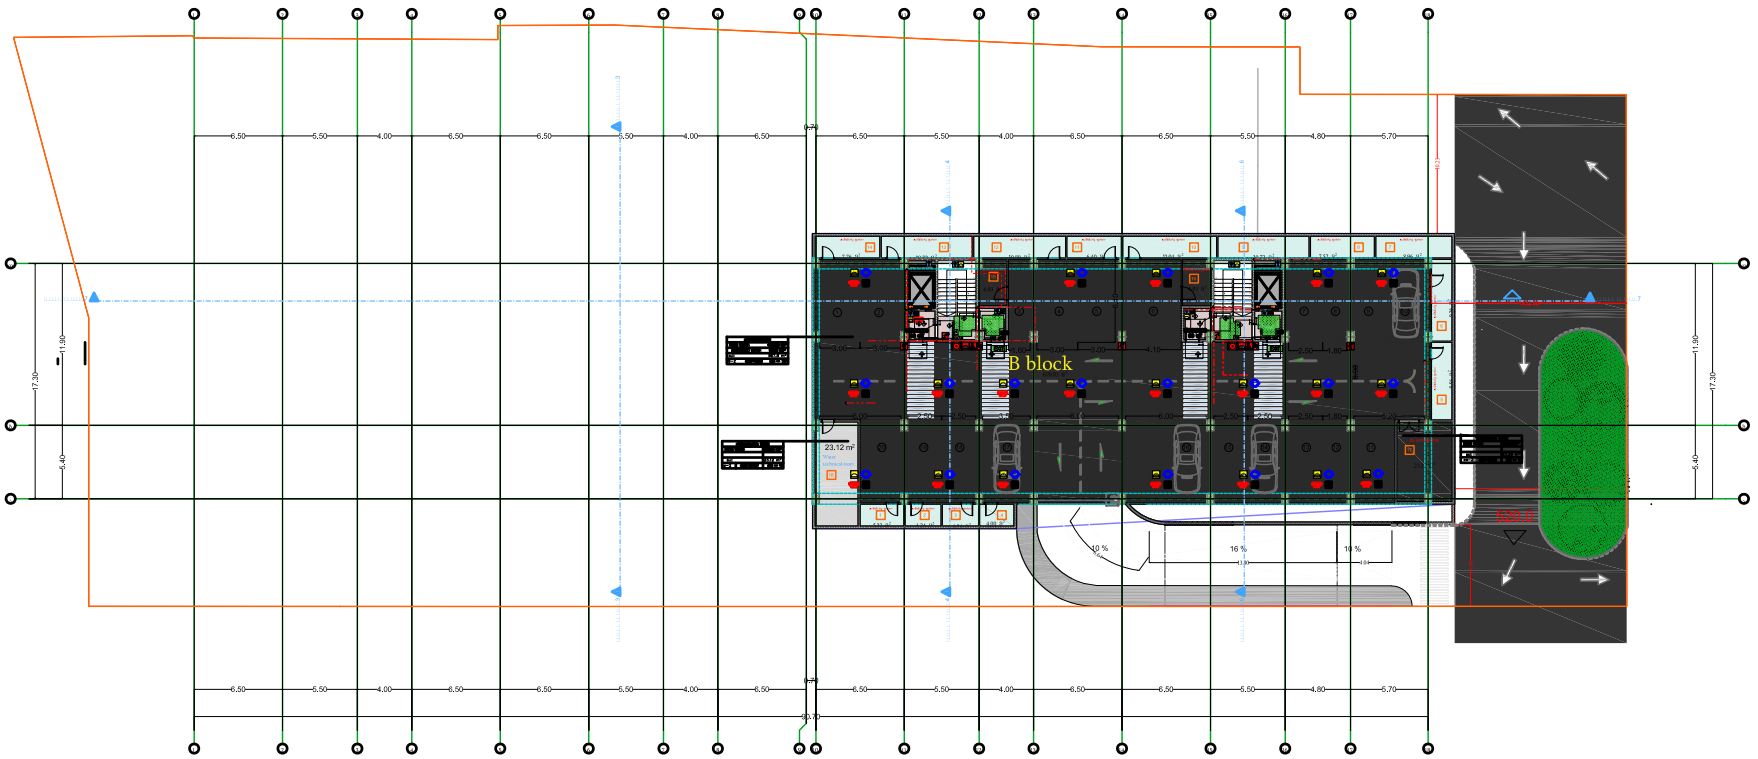



Art Group მის: ს.ციწკასის 58 ს.კ /405463332UP L			პროექტის სახელწოდება მრავალ ბინიანი საცხოვრებელი სახლი მის: თბილისი,კრწანისის შესახვევი #17 საკ.კოდი 01.18.06.012.148
დირექტორი	ვ.არჩვაძე	ვ. არჩვაძე	არქიტექტურული ნაწილი
მ.არქიტექტორი	ვ.არჩვაძე	ვ. არჩვაძე	
არქიტექტორი			
არქიტექტორი			

formati	A-3
ფურცელი	2
მასშტაბი	1:200
თარიღი	

1 სართულის გეგმა 3.30

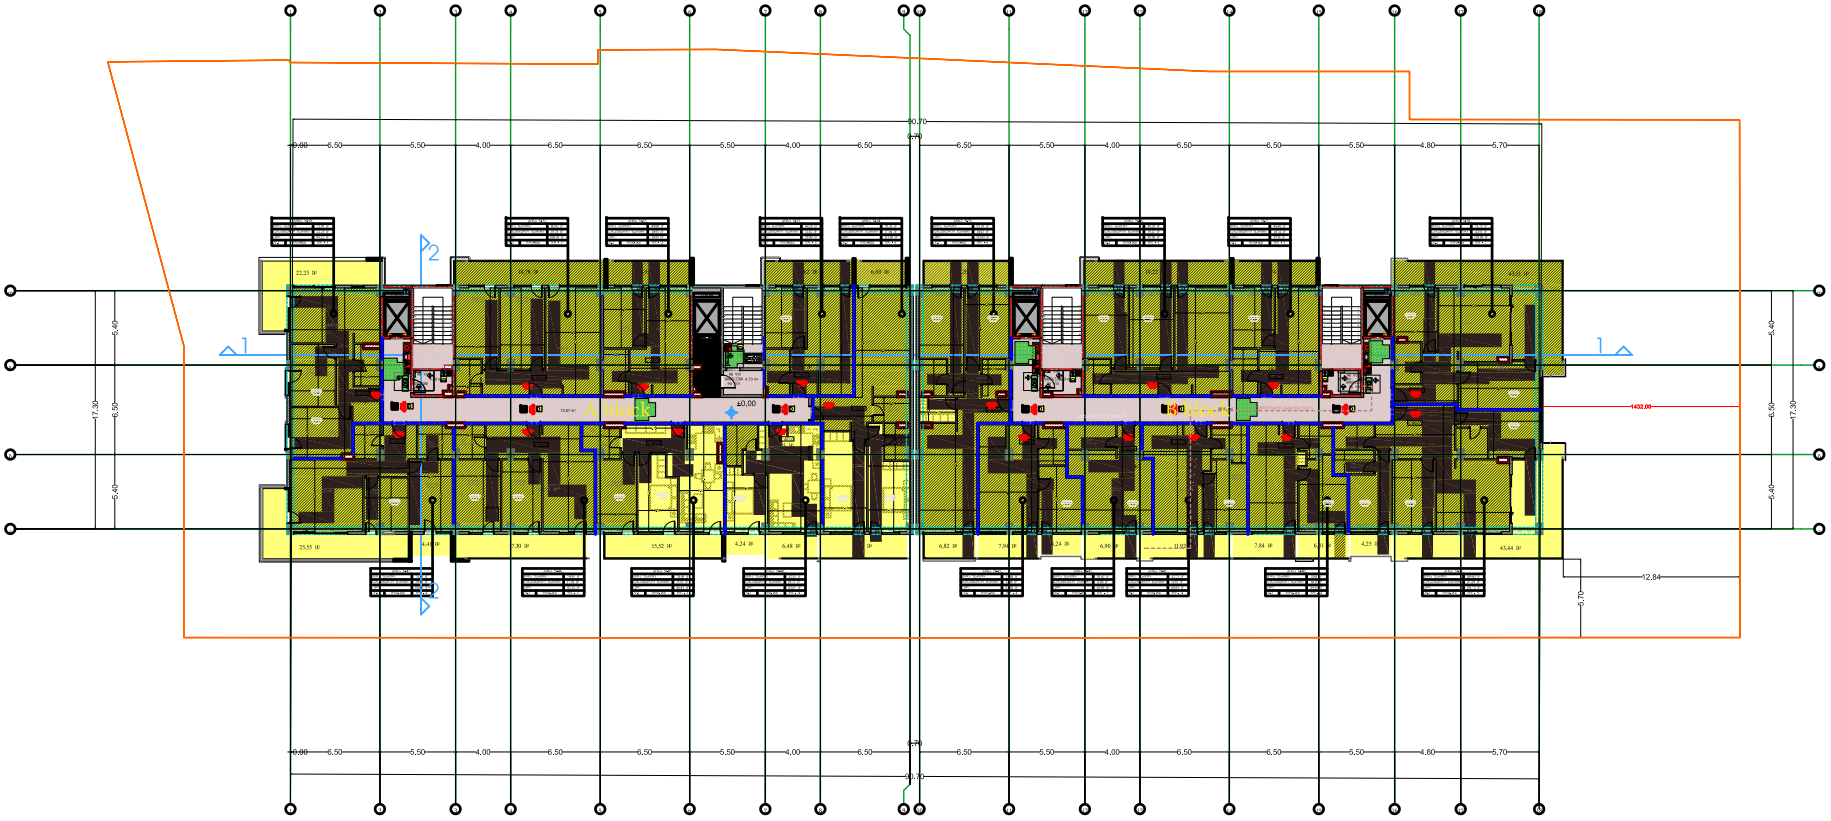



Art Group მის: ს.ცინცაძის 58 ს.კ /405463332UP L			პროექტის სახელწოდება მრავალ ბინიანი საცხოვრებელი სახლი მის: თბილისი,კრწანისის შესახვევი #17 საკ.კოდი 01.18.06.012.148		
დირექტორი	ვ.არჩვაძე		არქიტექტურული ნაწილი	formati	A-3
მ.არქიტექტორი	ვ.არჩვაძე			ფურცელი	2
არქიტექტორი				მასშტაბი	1:200
არქიტექტორი				თარიღი	

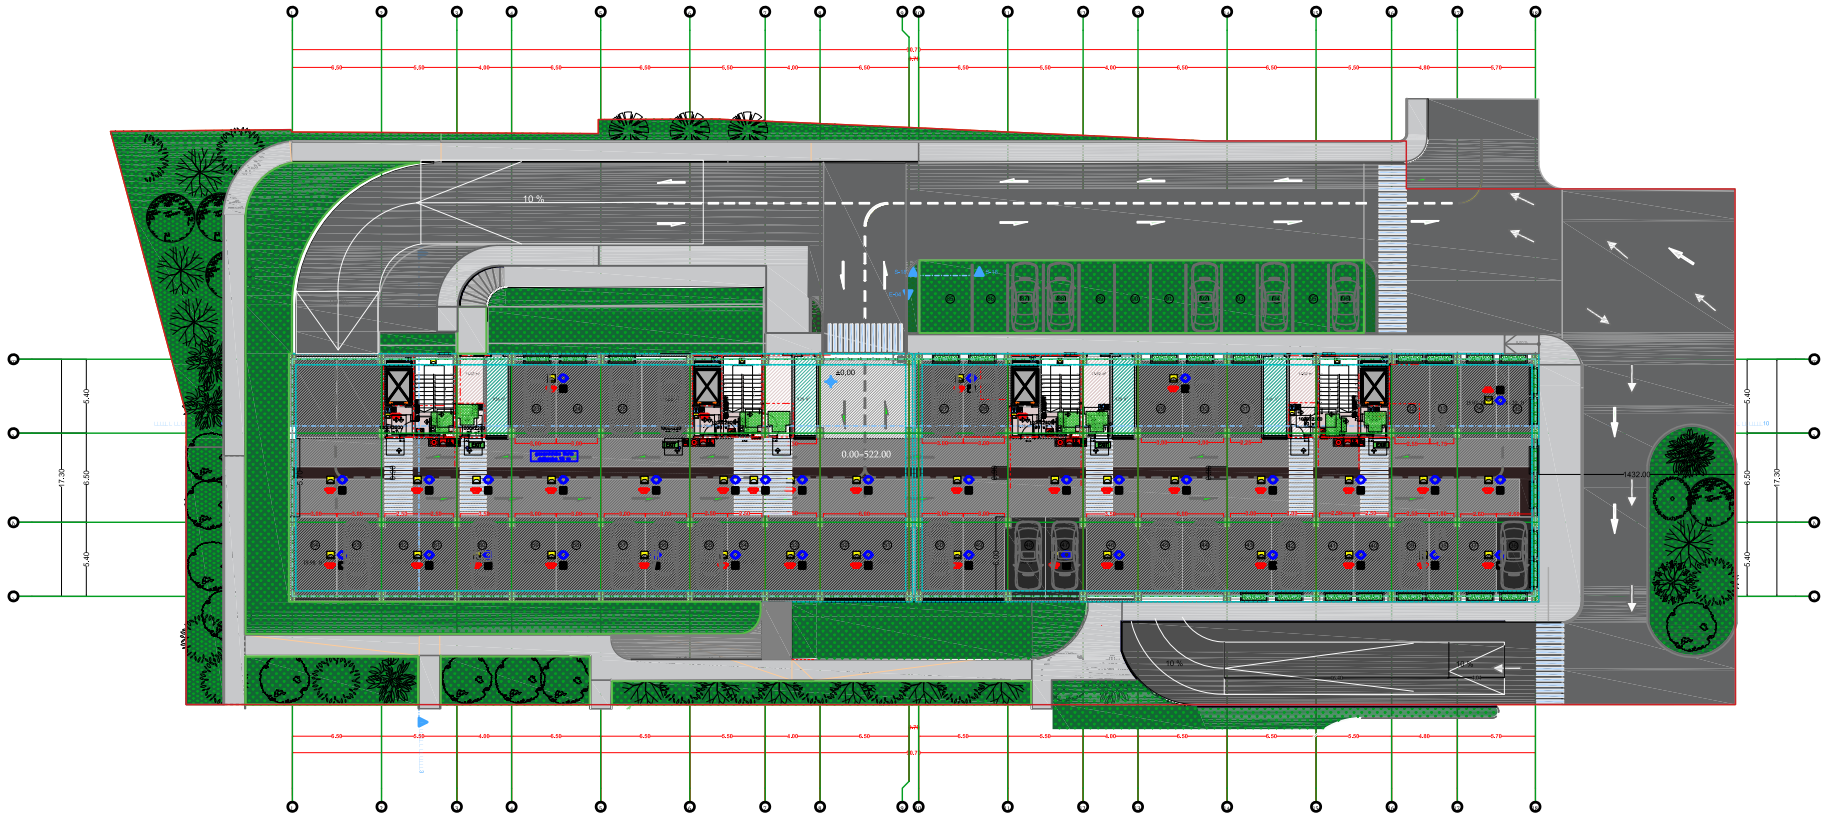



Art Group

მის: ს.ცინცაძის 58

ს.კ /405463332UP L

დირექტორი	ვ.არჩვაძე	
მ.არქიტექტორი	ვ.არჩვაძე	
არქიტექტორი		
არქიტექტორი		

პროექტის სახელწოდება

მრავალ ბინიანი
საცხოვრებელი სახლი
მის: თბილისი,კრწანისის შესახვევი #17
საკ.კოდი 01.18.06.012.148

არქიტექტურული ნაწილი

formati	A-3
ფურცელი	2
მასშტაბი	1:200
თარიღი	

-1 სართულის გეგმა -3.30

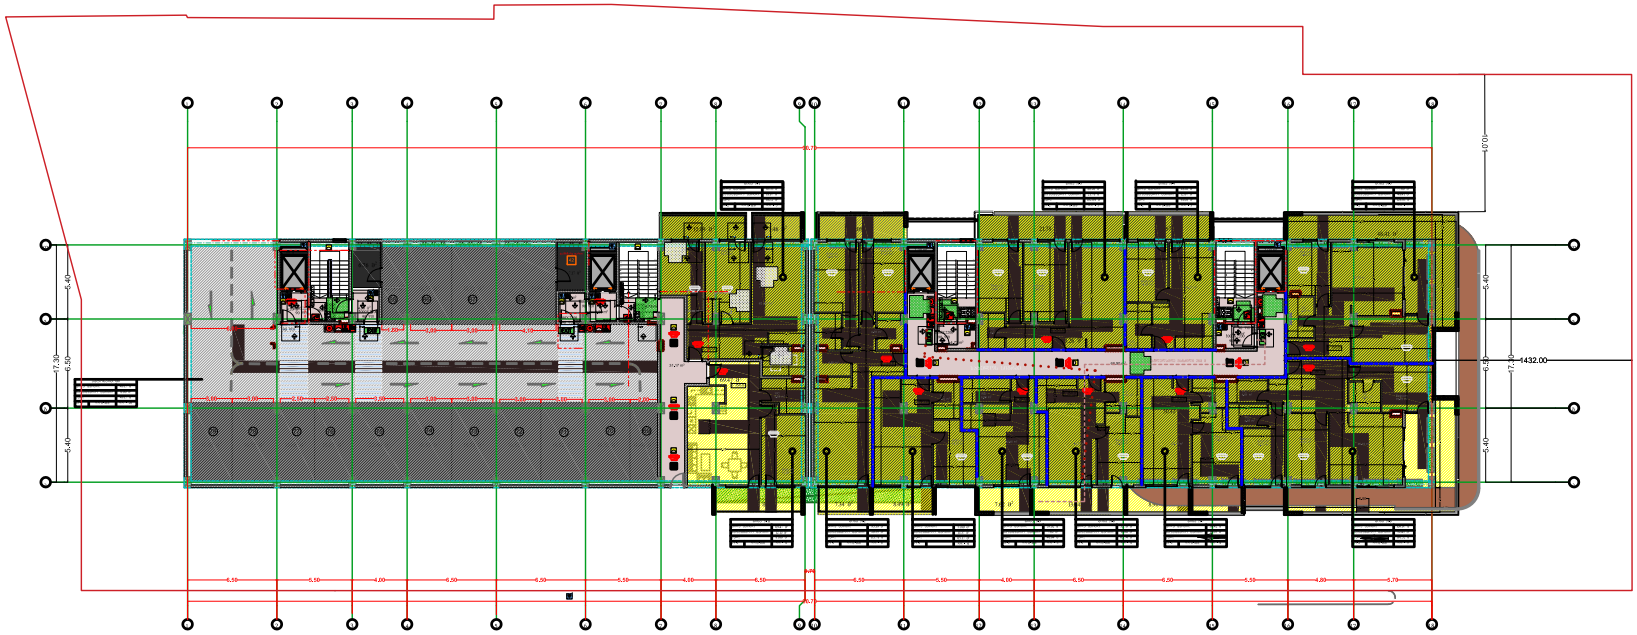



Art Group მის: ს.ცინცაძის 58 ს.კ /405463332UP L			პროექტის სახელწოდება მრავალ ბინიანი საცხოვრებელი სახლი მის: თბილისი,კრწანისის შესახვევი #17 საკ.კოდი 01.18.06.012.148		
დირექტორი	ვ.არჩვაძე		არქიტექტურული ნაწილი	formati	A-3
მ.არქიტექტორი	ვ.არჩვაძე			ფურცელი	2
არქიტექტორი				მასშტაბი	1:200
არქიტექტორი				თარიღი	

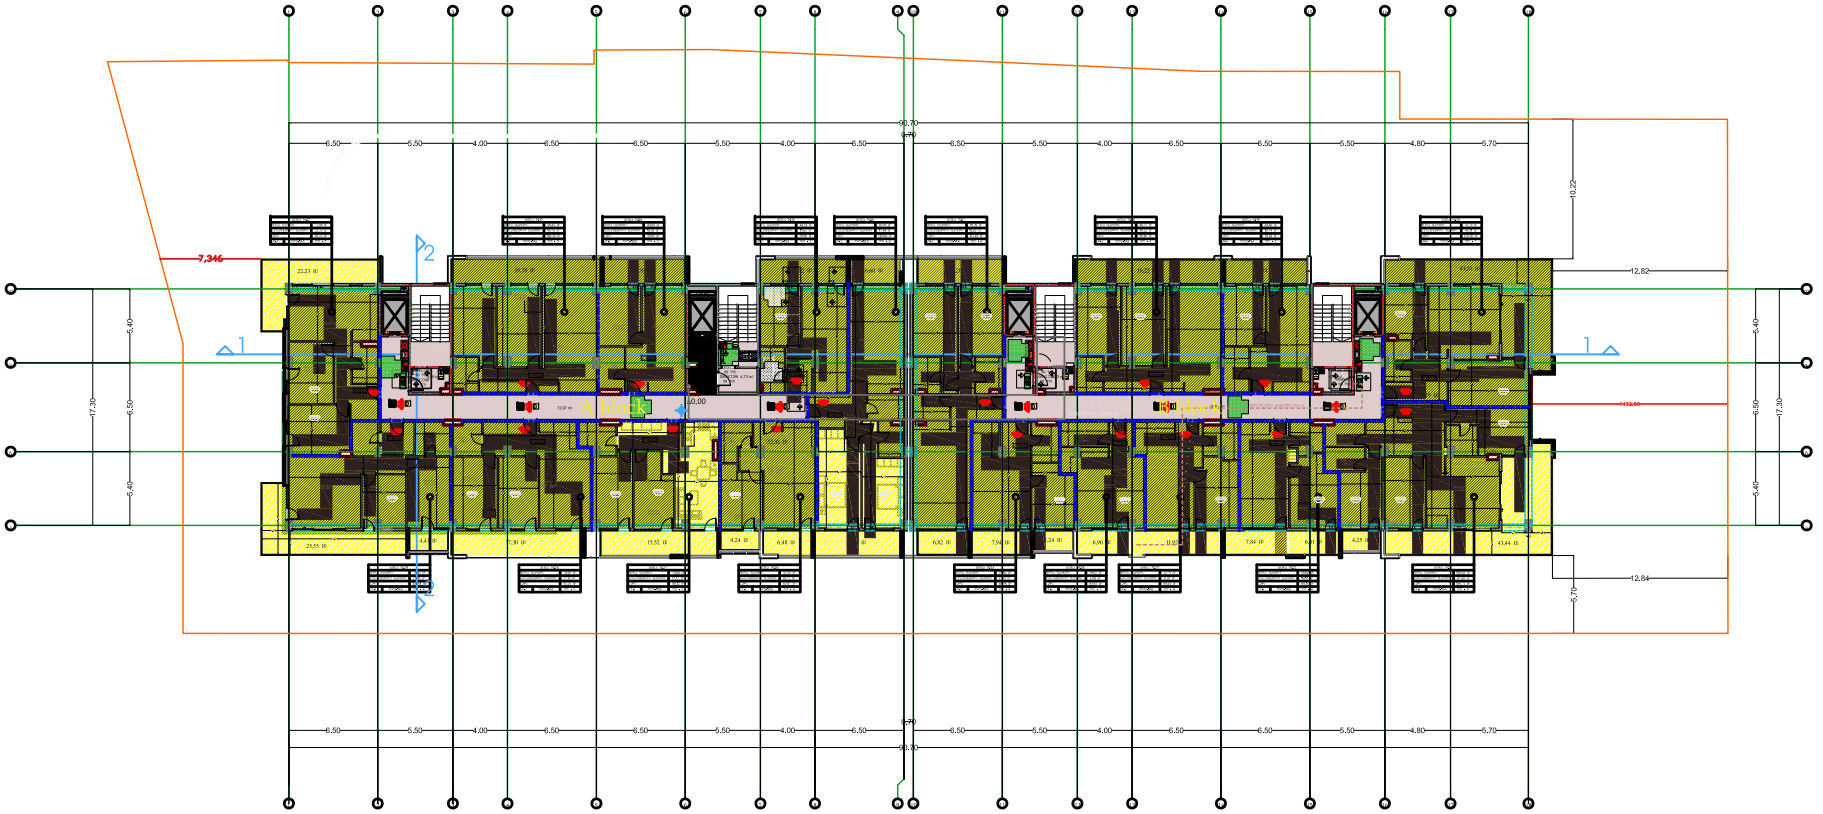

Art Group	პროექტის სახელწოდება	
მის: ს.ცინცაძის 58	მრავალ ბინიანი	
ს.კ /405463332UP L	საცხოვრებელი სახლი	
	მის: თბილისი,კრწანისის შესახვევი #17	
	საკ.კოდი 01.18.06.012.148	
დირექტორი ვ.არჩვაძე	არქიტექტურული ნაწილი	formati A-3
მ.არქიტექტორი ვ.არჩვაძე		ფურცელი 2
არქიტექტორი		მასშტაბი 1:200
არქიტექტორი		თარიღი

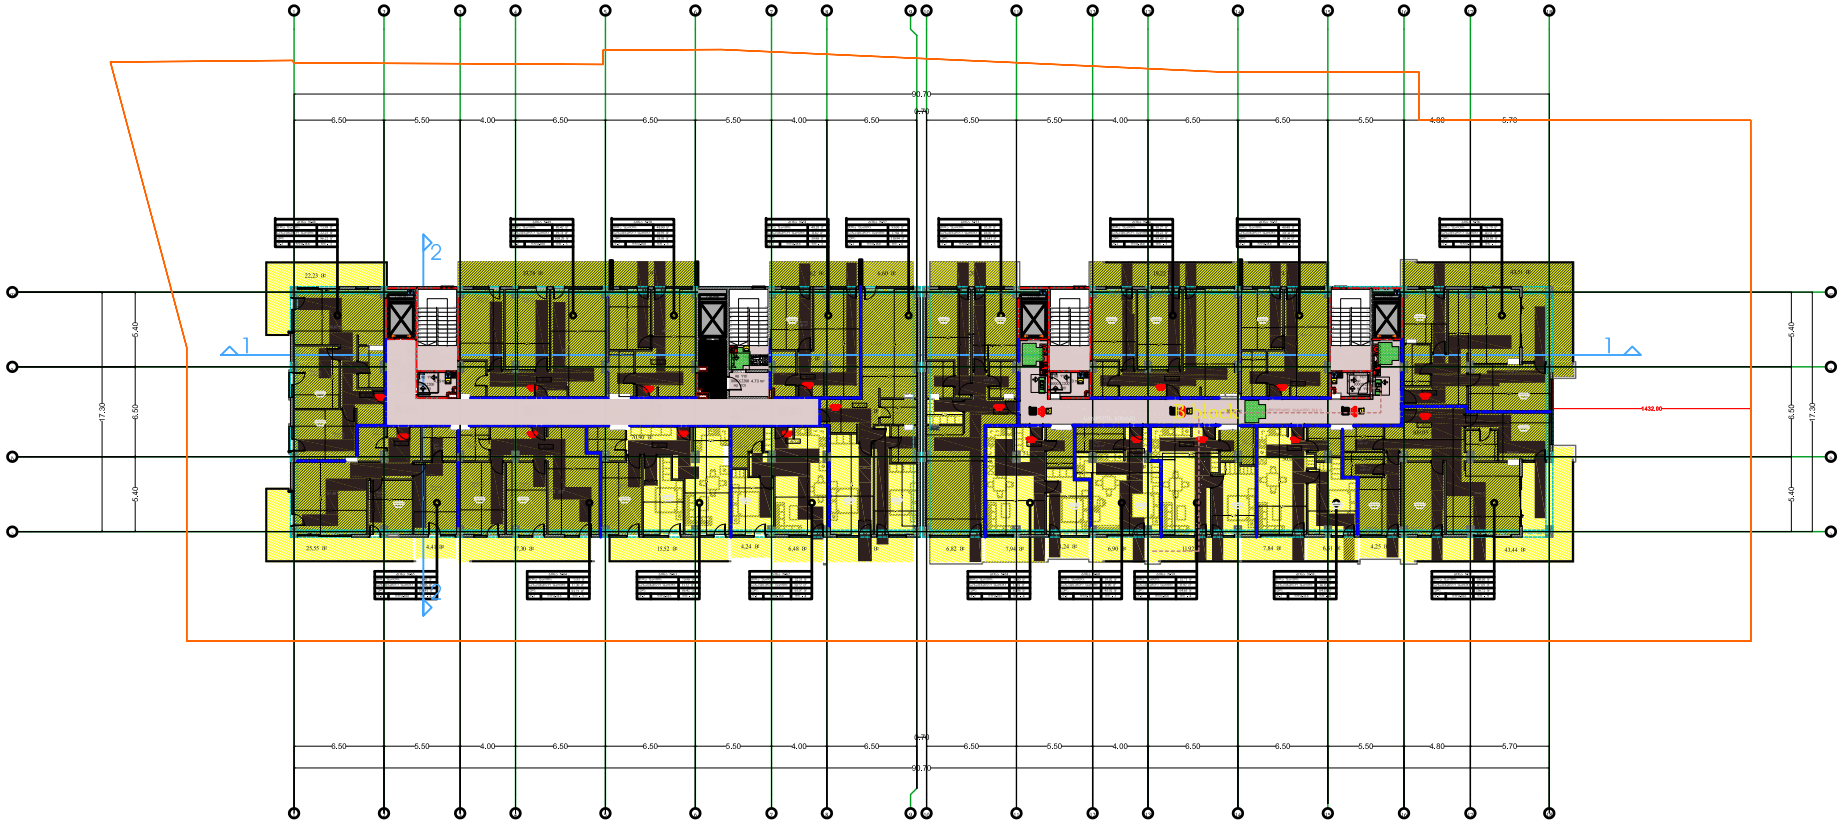

Art Group			პროექტის სახელწოდება
მის: ს.ცინცაძის 58			მრავალ ბინიანი საცხოვრებელი სახლი
ს.კ /405463332UP L			მის: თბილისი,კრწანისის შესახვევი #17
			საკ.კოდი 01.18.06.012.148
დირექტორი	ვ.არჩვაძე		არქიტექტურული ნაწილი
მ.არქიტექტორი	ვ.არჩვაძე		
არქიტექტორი			
არქიტექტორი			

formati	A-3
ფურცელი	2
მასშტაბი	1:200
თარიღი	

3 □□□□ □□ □□ □□□□□ 9.90 □□□□□ □

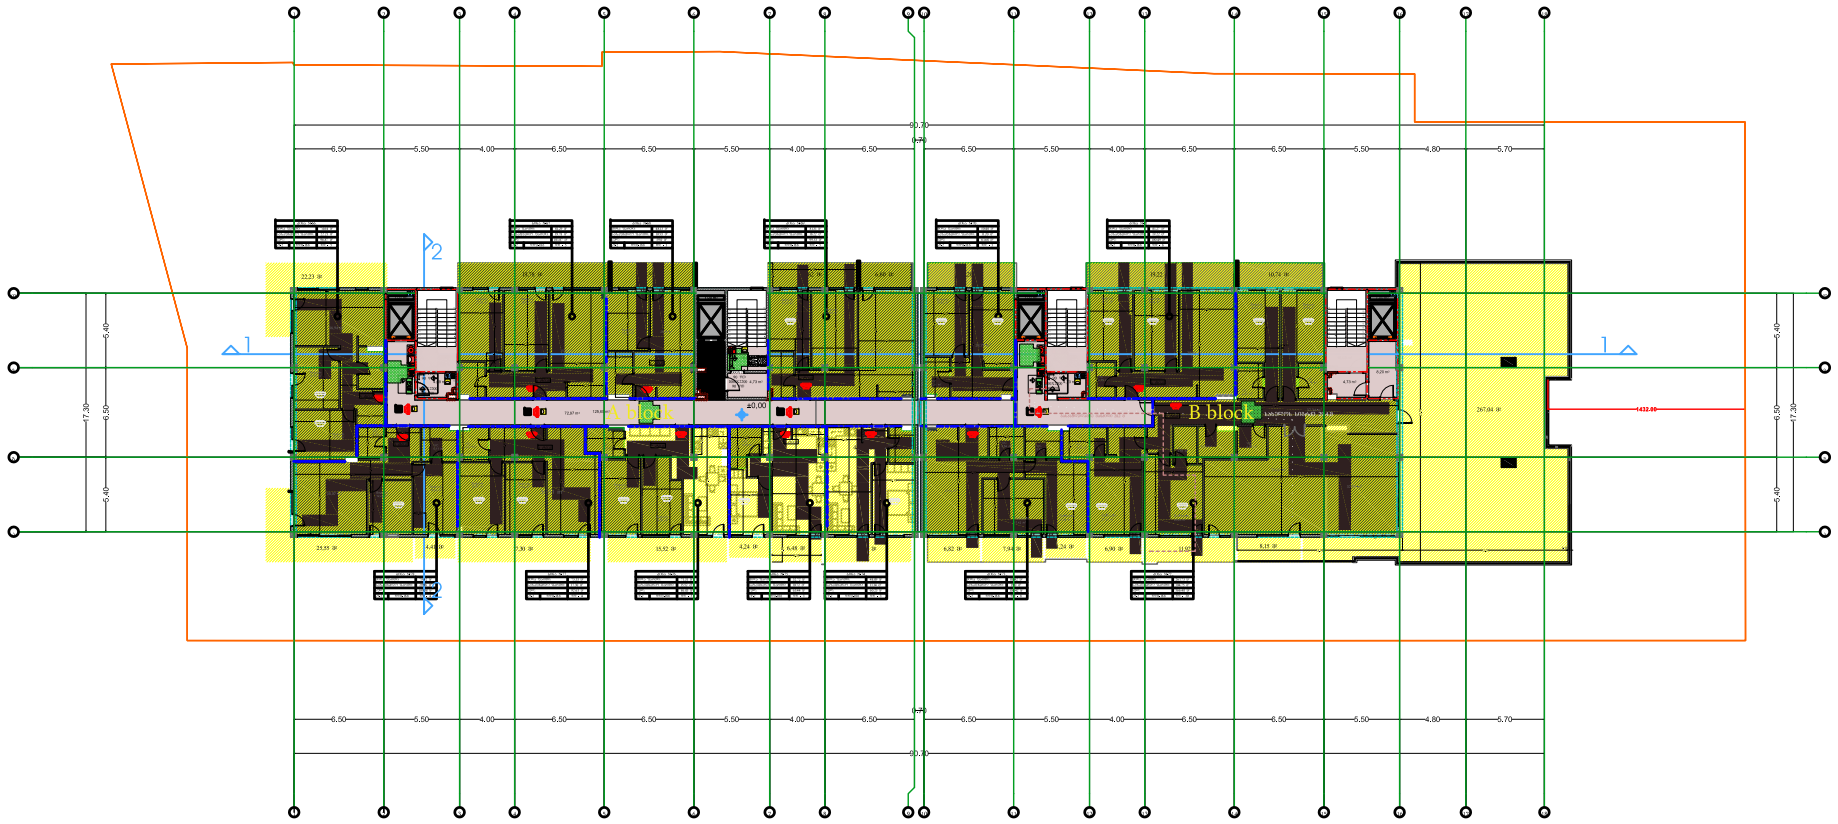



Art Group

მის: ს.ცინცაძის 58
ს.კ /405463332UP L

დირექტორი	ვ.არჩვაძე	
მ.არქიტექტორი	ვ.არჩვაძე	
არქიტექტორი		
არქიტექტორი		

პროექტის სახელწოდება

მრავალ ბინიანი
საცხოვრებელი სახლი
მის: თბილისი,კრწანისის შესახვევი #17
საკ.კოდი 01.18.06.012.148

არქიტექტურული ნაწილი

formati	A-3
ფურცელი	2
მასშტაბი	1:200
თარიღი	

4 □□□□□□ □□□□□□ 13.20 □□□□□□□

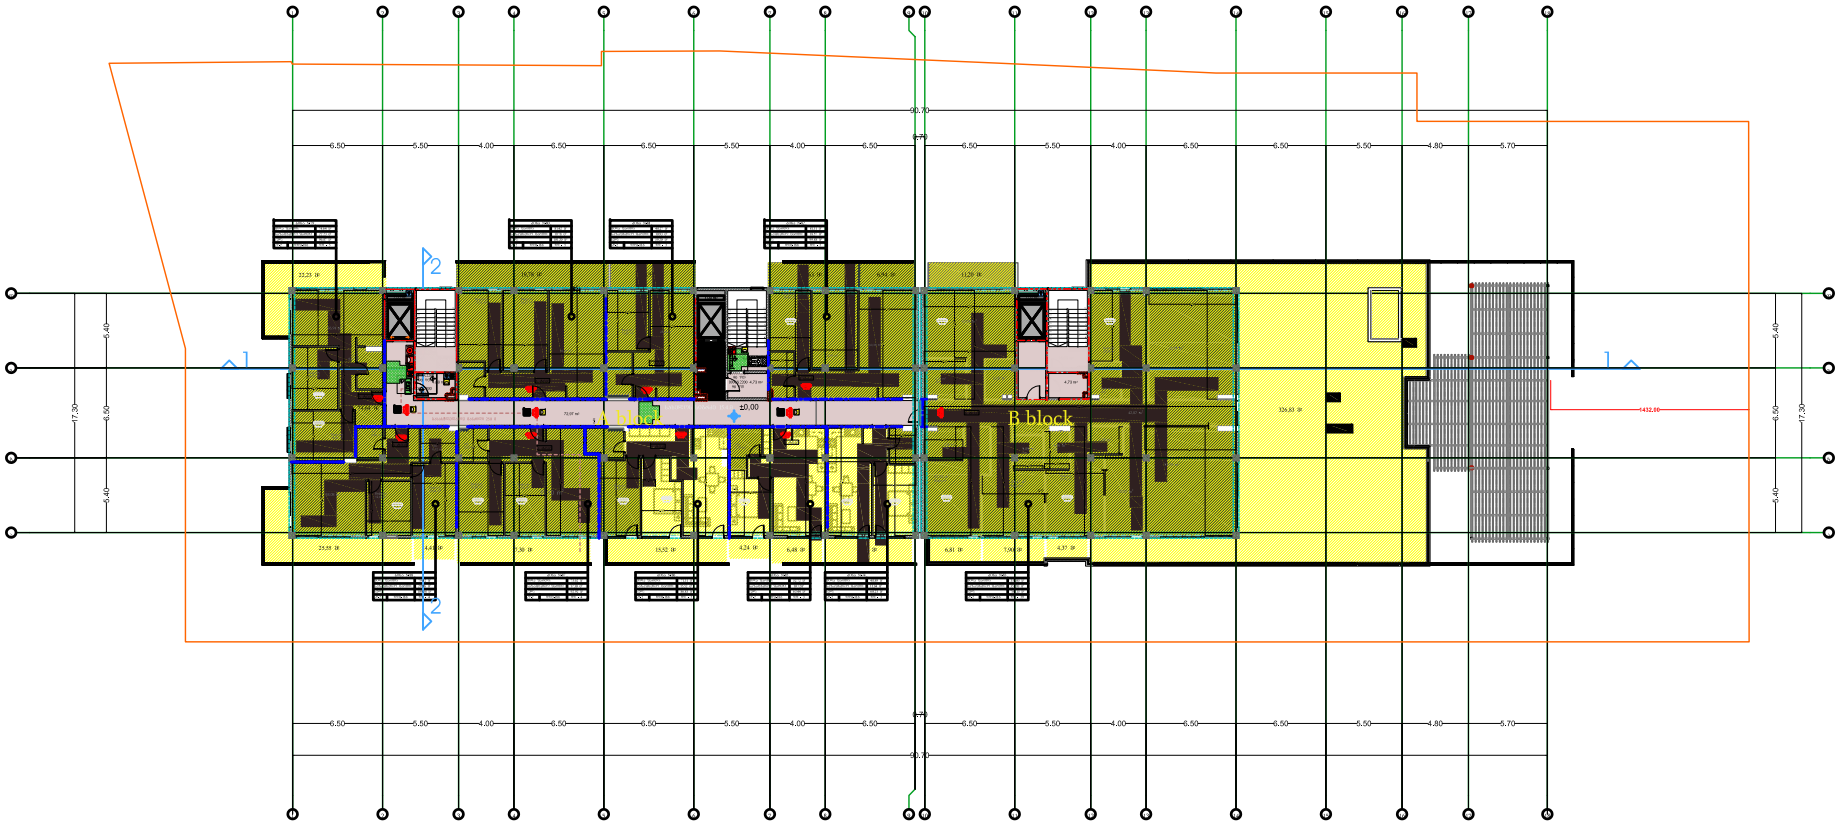



Art Group			პროექტის სახელწოდება
მის: ს.ცინცაძის 58 ს.კ /405463332UP L			მრავალ ბინიანი საცხოვრებელი სახლი მის: თბილისი,კრწანისის შესახვევი #17 საკ.კოდი 01.18.06.012.148
დირექტორი	ვ.არჩვაძე		არქიტექტურული ნაწილი
მ.არქიტექტორი	ვ.არჩვაძე		
არქიტექტორი			
არქიტექტორი			

formati	A-3
ფურცელი	2
მასშტაბი	1:200
თარიღი	

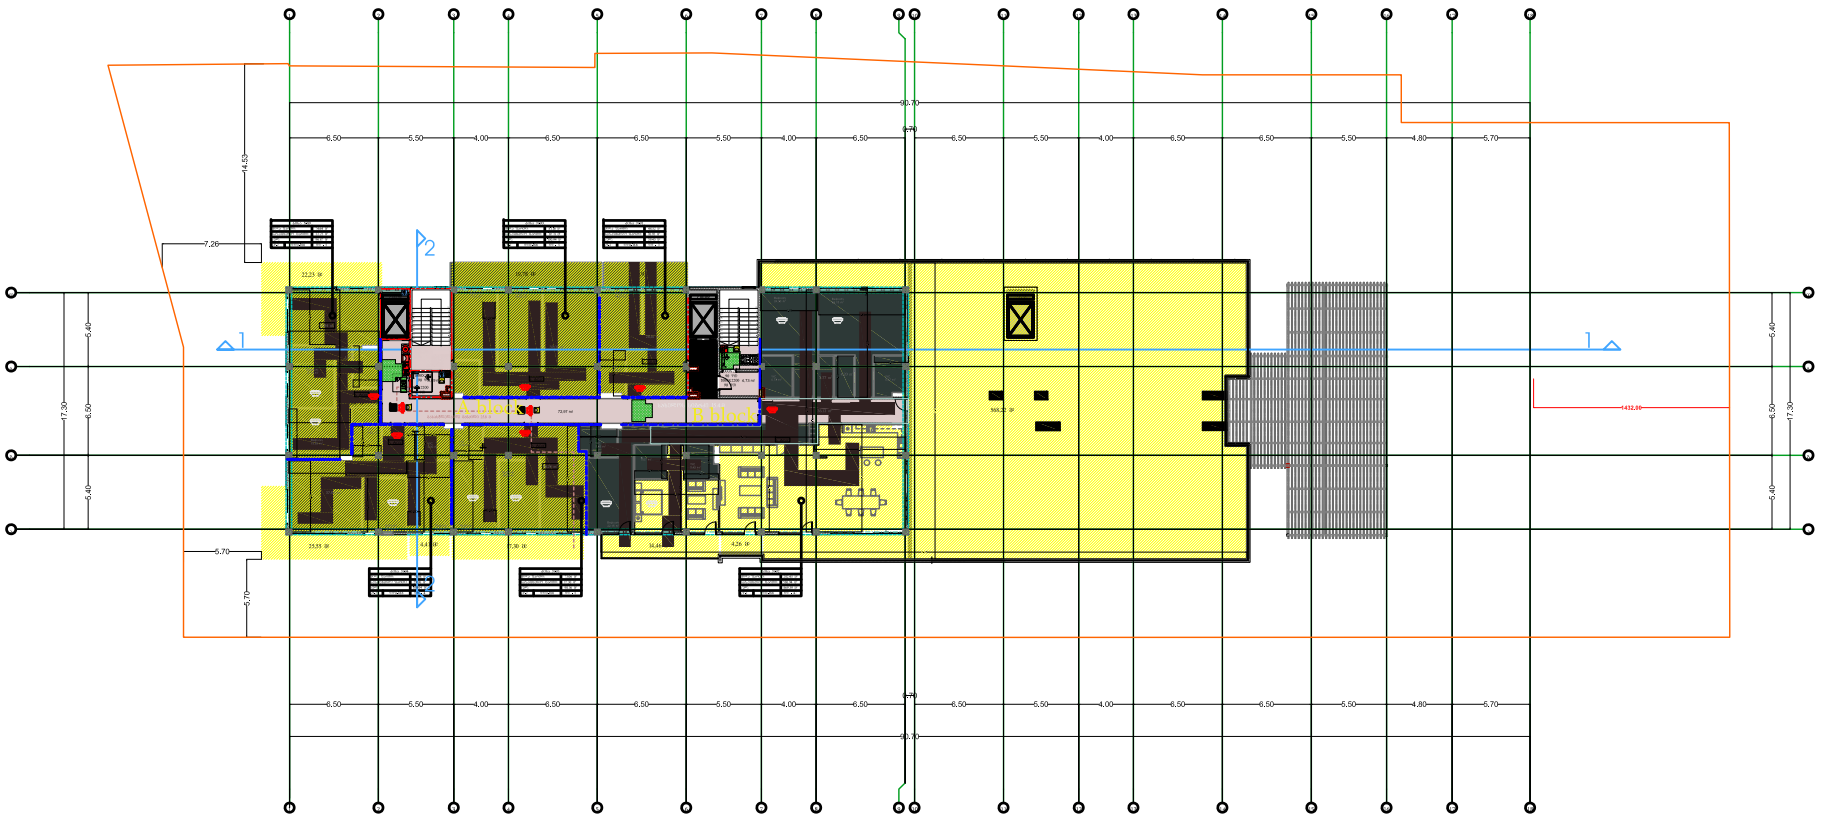

Art Group			პროექტის სახელწოდება
მის: ს.ციწცაძის 58			მრავალ ბინიანი საცხოვრებელი სახლი
ს.კ /405463332UP L			მის: თბილისი,კრწანისის შესახვევი #17
			საკ.კოდი 01.18.06.012.148
დირექტორი	ვ.არჩვაძე		არქიტექტურული ნაწილი
მ.არქიტექტორი	ვ.არჩვაძე		
არქიტექტორი			
არქიტექტორი			

formati	A-3
ფურცელი	2
მასშტაბი	1:200
თარიღი	

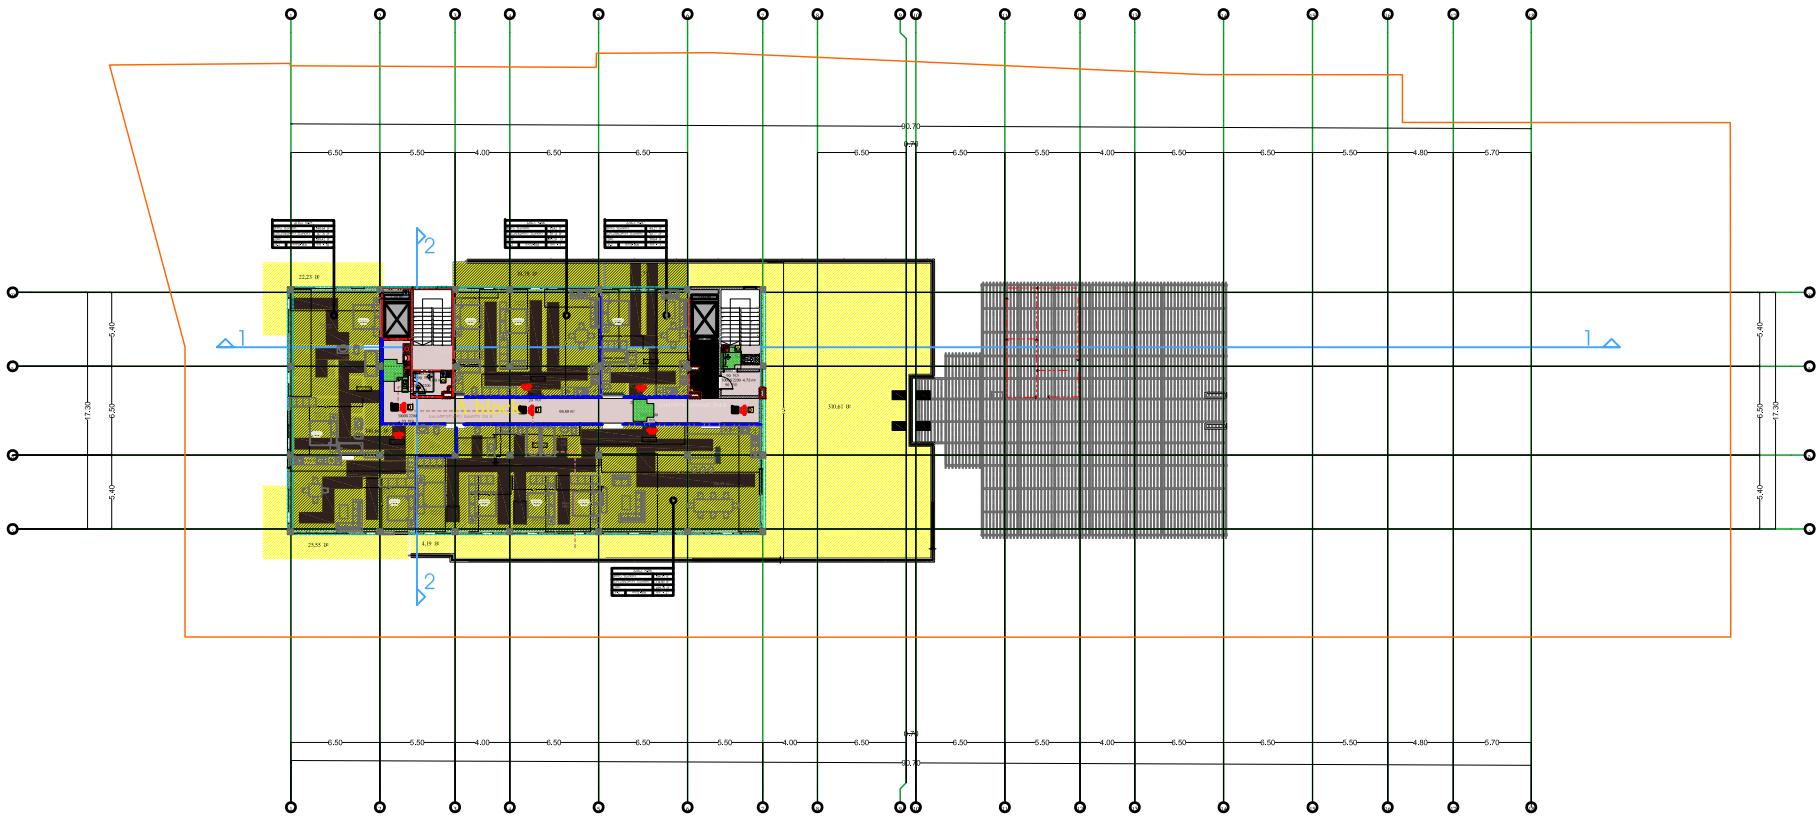

Art Group

მის: ს.ცინცაძის 58

ს.კ /405463332UP L

დირექტორი	ვ.არჩვაძე	
მ.არქიტექტორი	ვ.არჩვაძე	
არქიტექტორი		
არქიტექტორი		

პროექტის სახელწოდება

მრავალ ბინიანი
საცხოვრებელი სახლი
მის: თბილისი,კრწანისის შესახვევი #17
საკ.კოდი 01.18.06.012.148

არქიტექტურული ნაწილი

formati	A-3
ფურცელი	2
მასშტაბი	1:200
თარიღი	

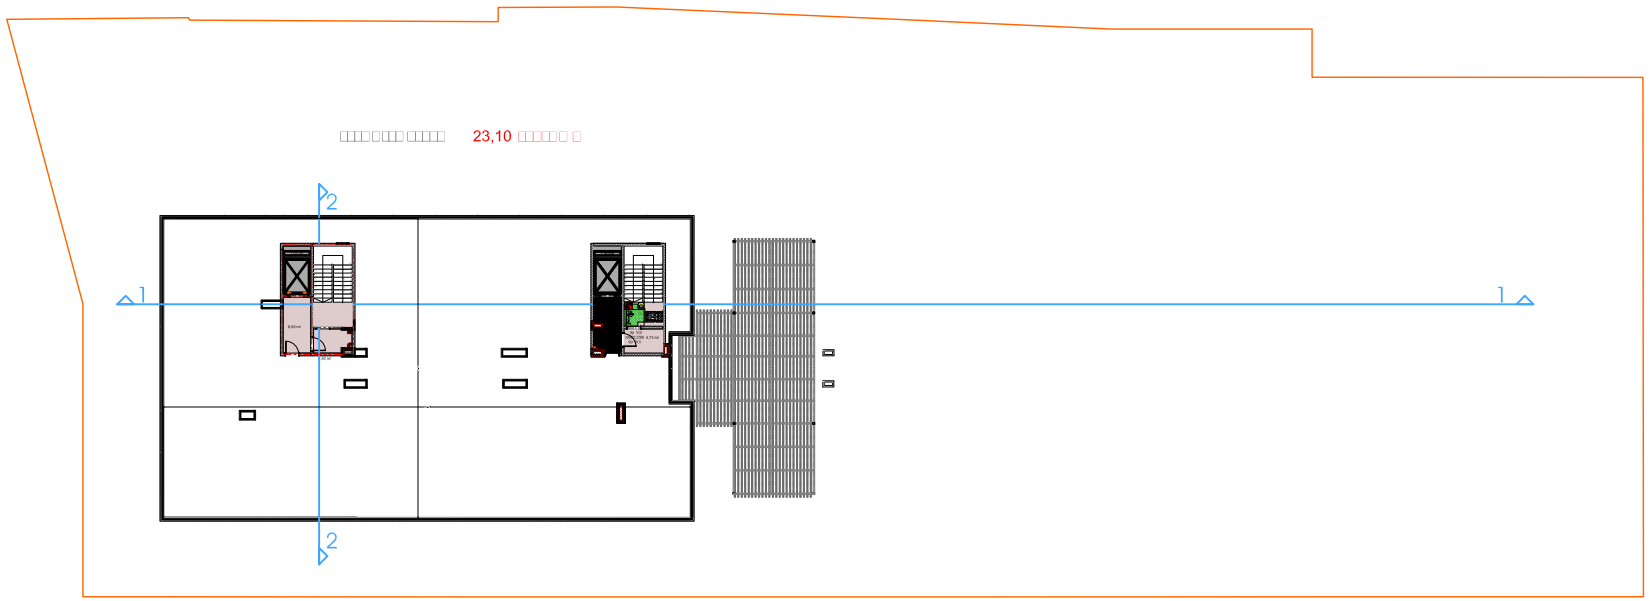



Art Group

მის: ს.ცინცაძის 58

ს.კ /405463332UP L

პროექტის სახელწოდება

მრავალ ბინიანი
საცხოვრებელი სახლი
მის: თბილისი,კრწანისის შესახვევი #17
საკ.კოდი 01.18.06.012.148

დირექტორი	ვ.არჩვაძე		არქიტექტურული ნაწილი
მ.არქიტექტორი	ვ.არჩვაძე		
არქიტექტორი			
არქიტექტორი			

formati	A-3
ფურცელი	2
მასშტაბი	1:200
თარიღი	