# არსებული "ა-ე" ფასადი

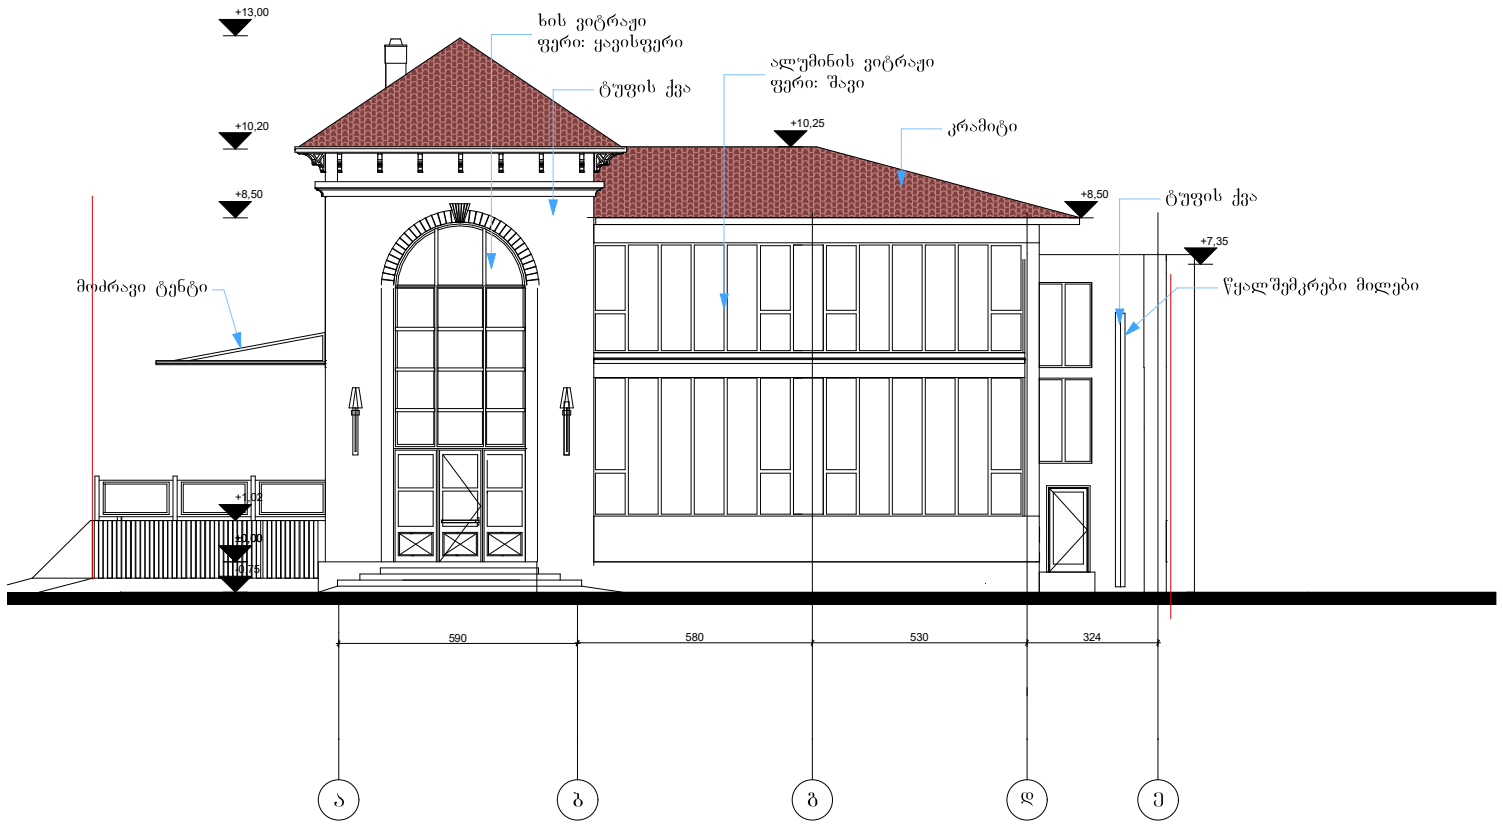


| | | | | | |
|---|---|---|---|---|---|
| შენიშვნები: | ობიექტის მისამართი: | ობიექტის დასახელება: | ფოლდის დასახელება: | ფასშტაბი: | დამკვეთი: | ობიექტის ავტორი: |
| | ქ. თბილისი, ქუჩა ალმაშენებლის ხეივანი №256 მიმდებარედ | რესტორანი | არსებული "ა-ე" ფასადი | ფოლდის: A-3 | შპს "ალალი" | მიორგი ზირაქაშვილი 2023 |

# არსებული "1-3" ფასადი

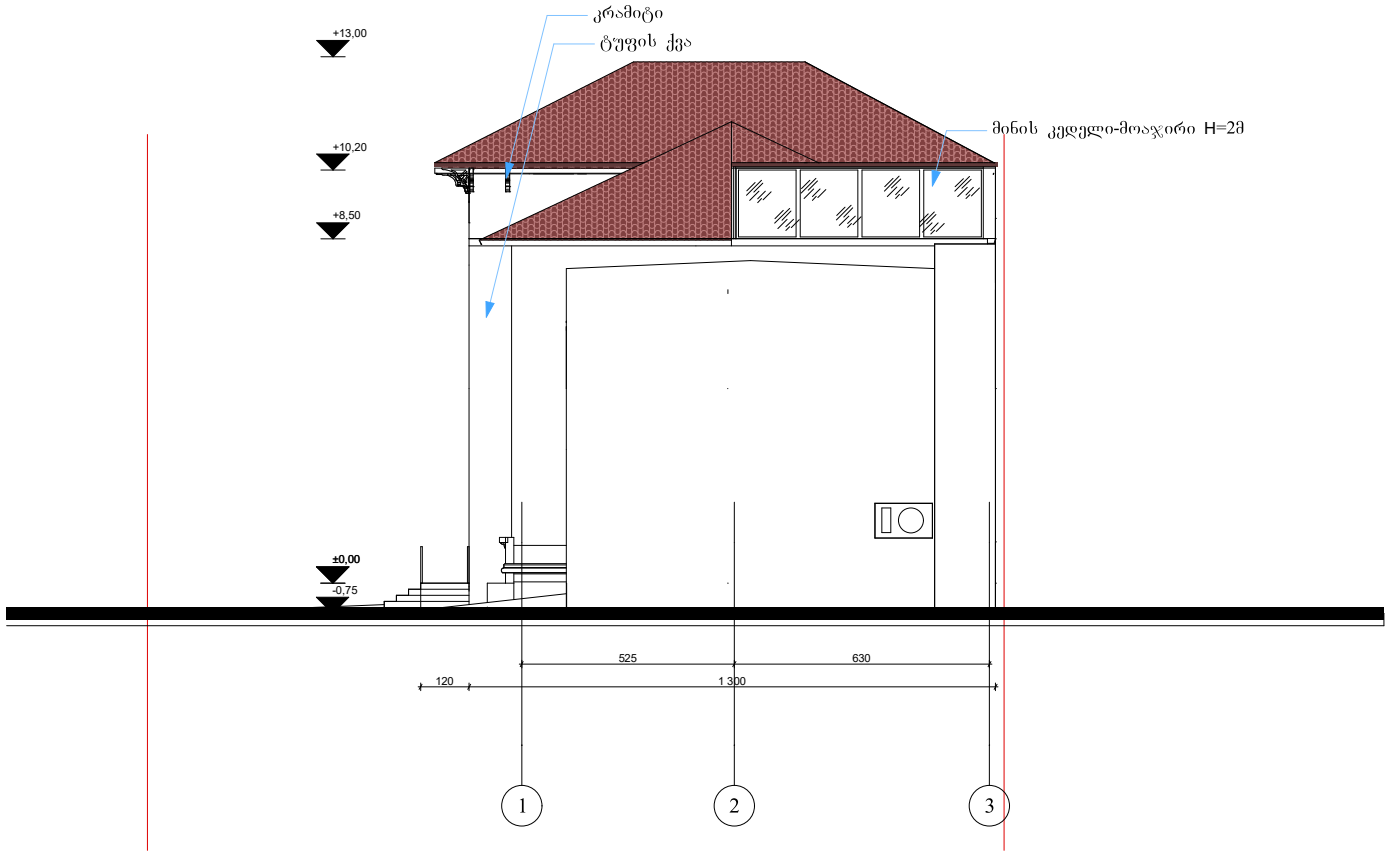


| | | | | | |
|---|---|---|---|---|---|
| | ქ. თბილისი, ქუჩა ალფაშენებლის ხეივანი №256 მიმდებარედ | რესტორანი | არსებული "1-3" ფასადი | შპს "ალალი" | მიორბი მირაქაშვილი |
| | | | A-3 | | 2023 |

# არსებული "ე-ა" ფასადი

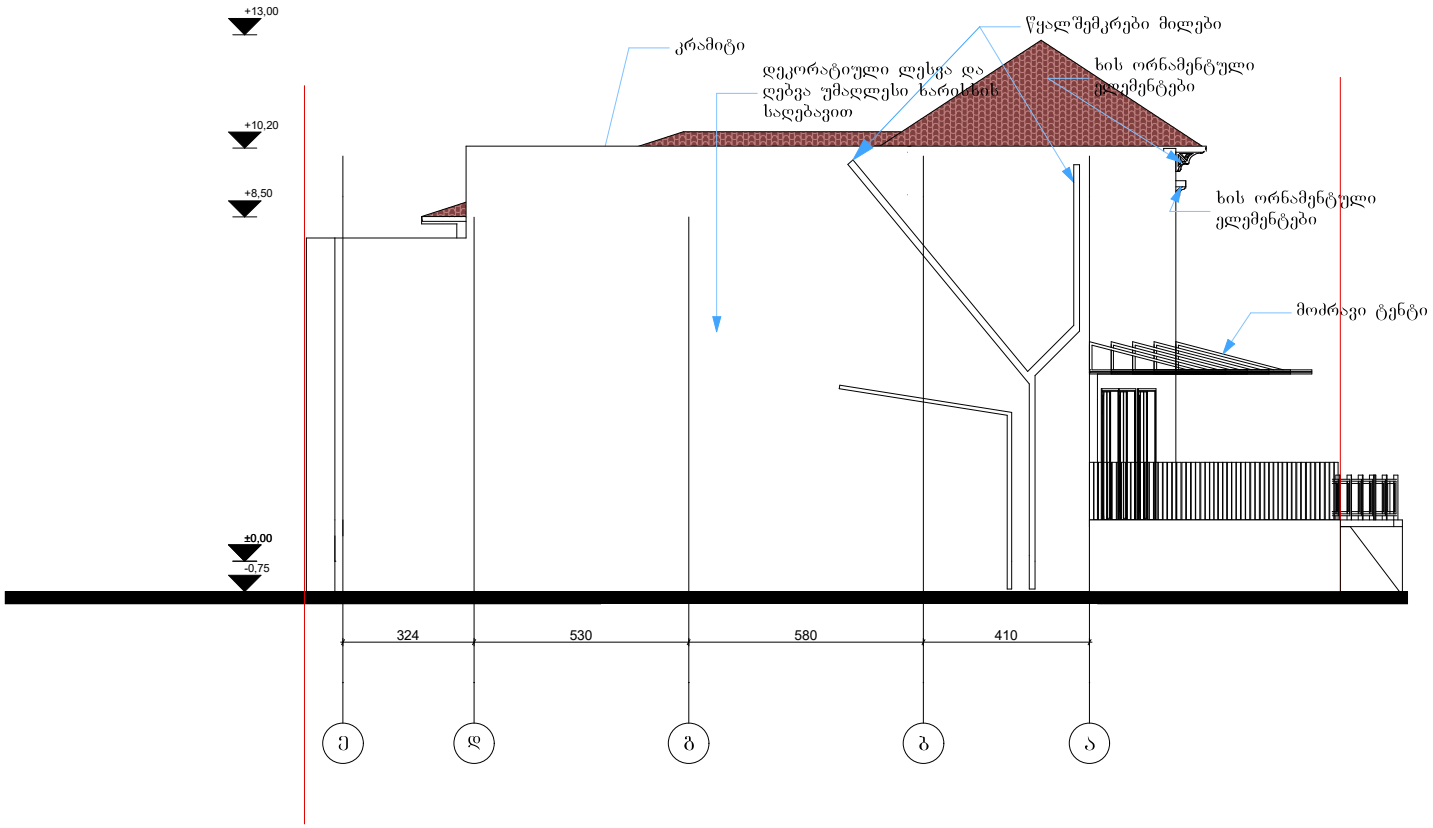


| | | | | | |
|---|---|---|---|---|---|
| შენიშვნები: | ობიექტის მისამართი: | ეროვნული დასახელება: | მფლობელი დასახელება: | მასშტაბი: | ეტაპი: |
| | ქ. თბილისი, ქუჩა ალმაშენებლის ხეივანი №256 მიმდებარედ | რესტორანი | არსებული "ე-ა" ფასადი | | შპს "ალალი" |
| | | | | ფურცლის: A-3 | |

| | |
|---|---|
| ეროვნული ავტორი: | მიორგი ზირაქაშვილი |
| | 2023 |

# არსებული 3-1 ფასადი

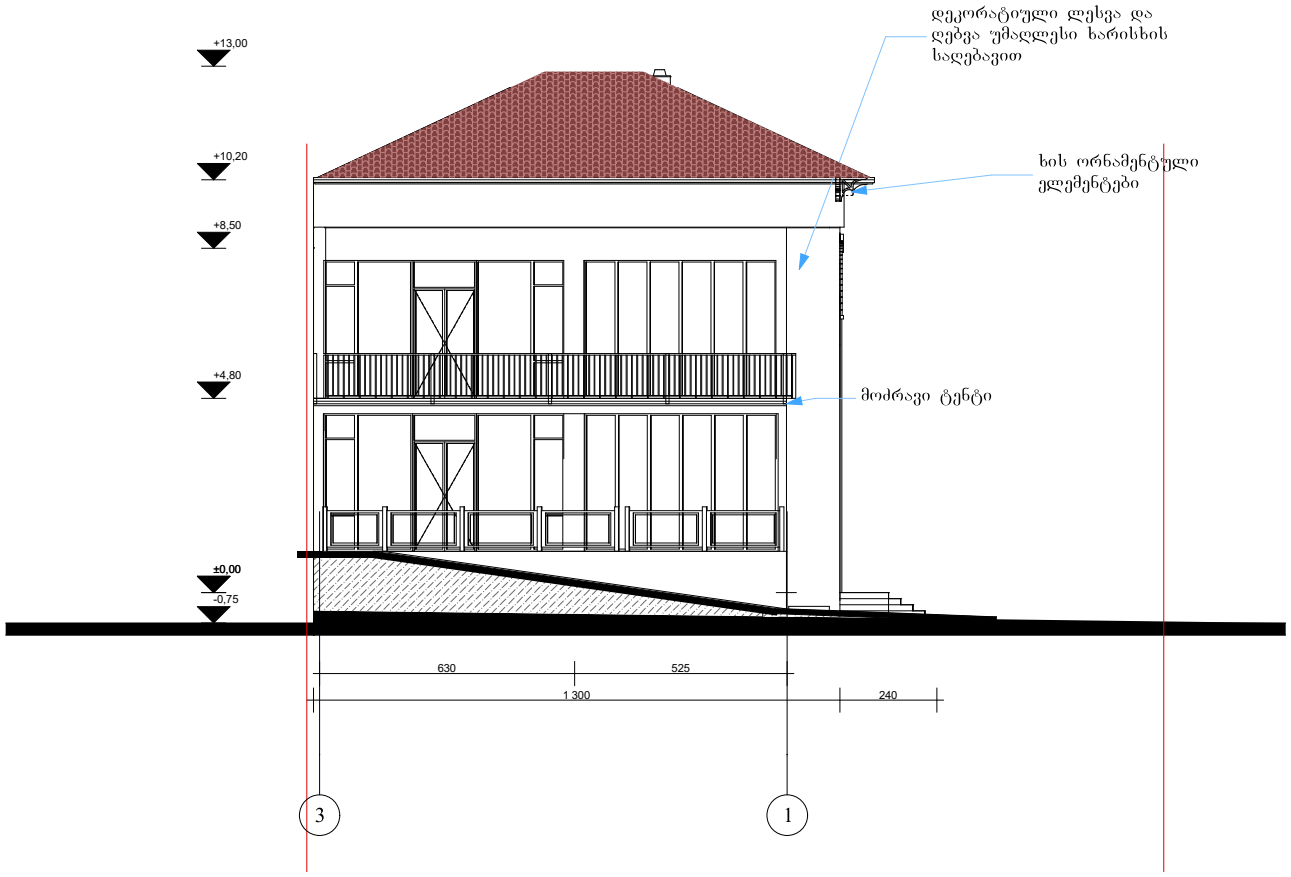


| შენიშვნები | ობიექტის მისამართი | არქიტის დასახელება | მვერდის დასახელება | მასშტაბი | დამკვეთი | არქიტის ავტორი |
|---|---|---|---|---|---|---|
| | ქ. თბილისი,<br>ქუჩა ალმაშენებლის ხეივანი<br>№256 მიმდებარედ | რესტორანი | არსებული 3-1 ფასადი | ფორმატი<br>A-3 | შპს "ალალი" | მიორგი ზირაქაშვილი<br>2023 |

# საპროექტო "ა-ე" ფასადი

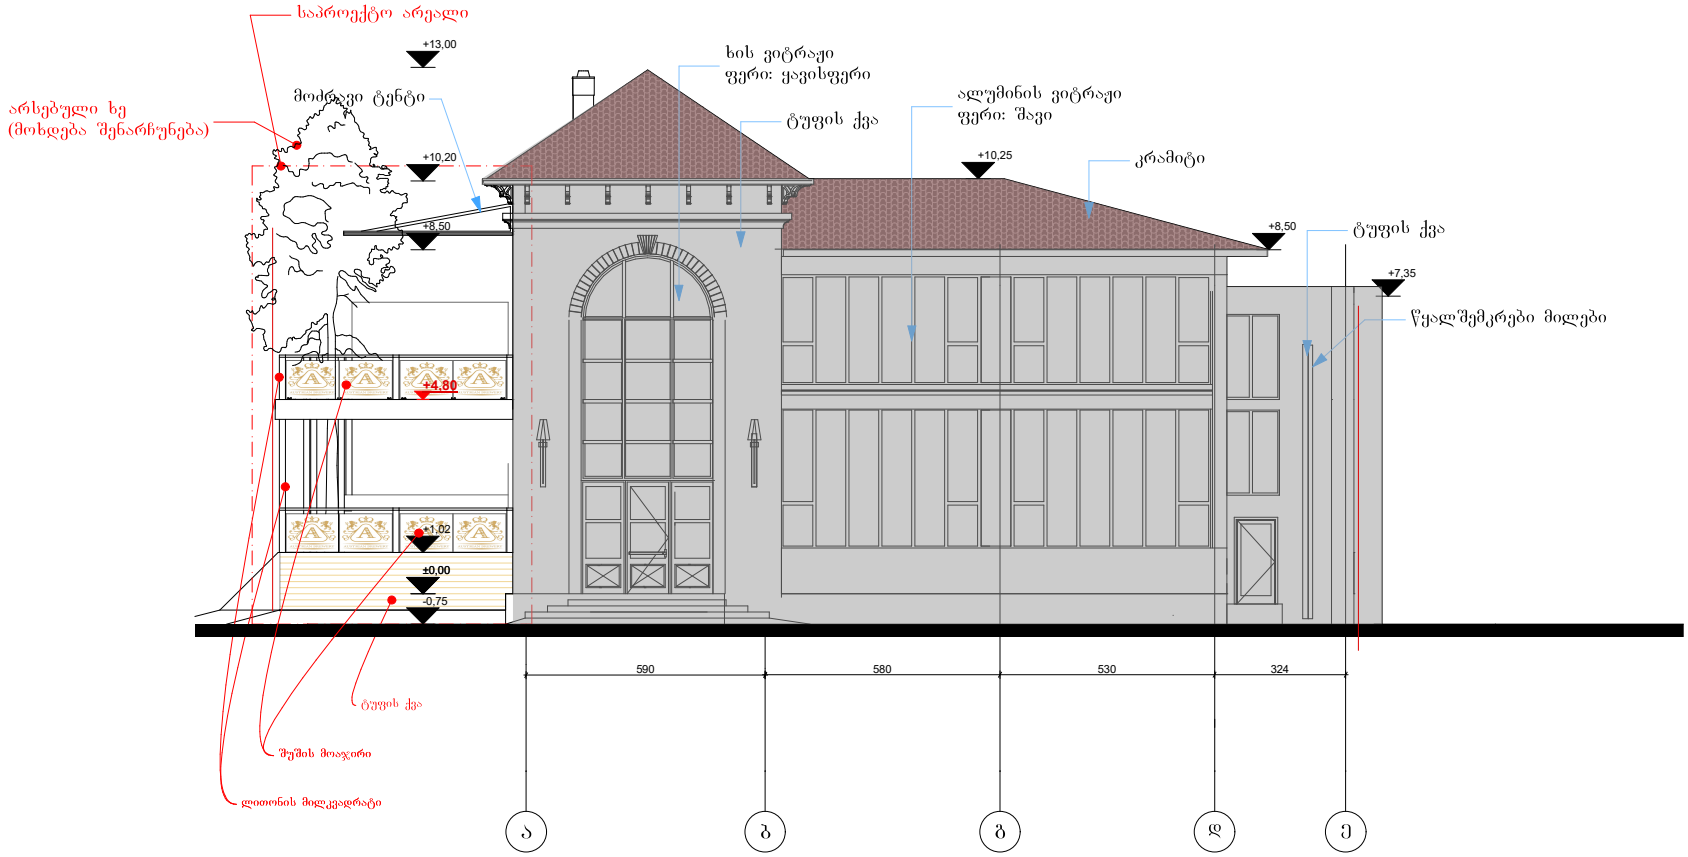


| შენიშვნები | ობიექტის მისამართი | პროექტის დასახელება | მფლოდის დასახელება | მასშტაბი | დამკვეთი | პროექტის ავტორი |
|---|---|---|---|---|---|---|
| | ქ. თბილისი, ქუჩა ალმაშენებლის ხეივანი №256 მიმდებარედ | რესტორანი | საპროექტო "ა-ე" ფასადი | ფორმატი A-3 | შპს "ალალი" | მიორგი ზირაქაშვილი 2023 |

# 1-3' ფასადი

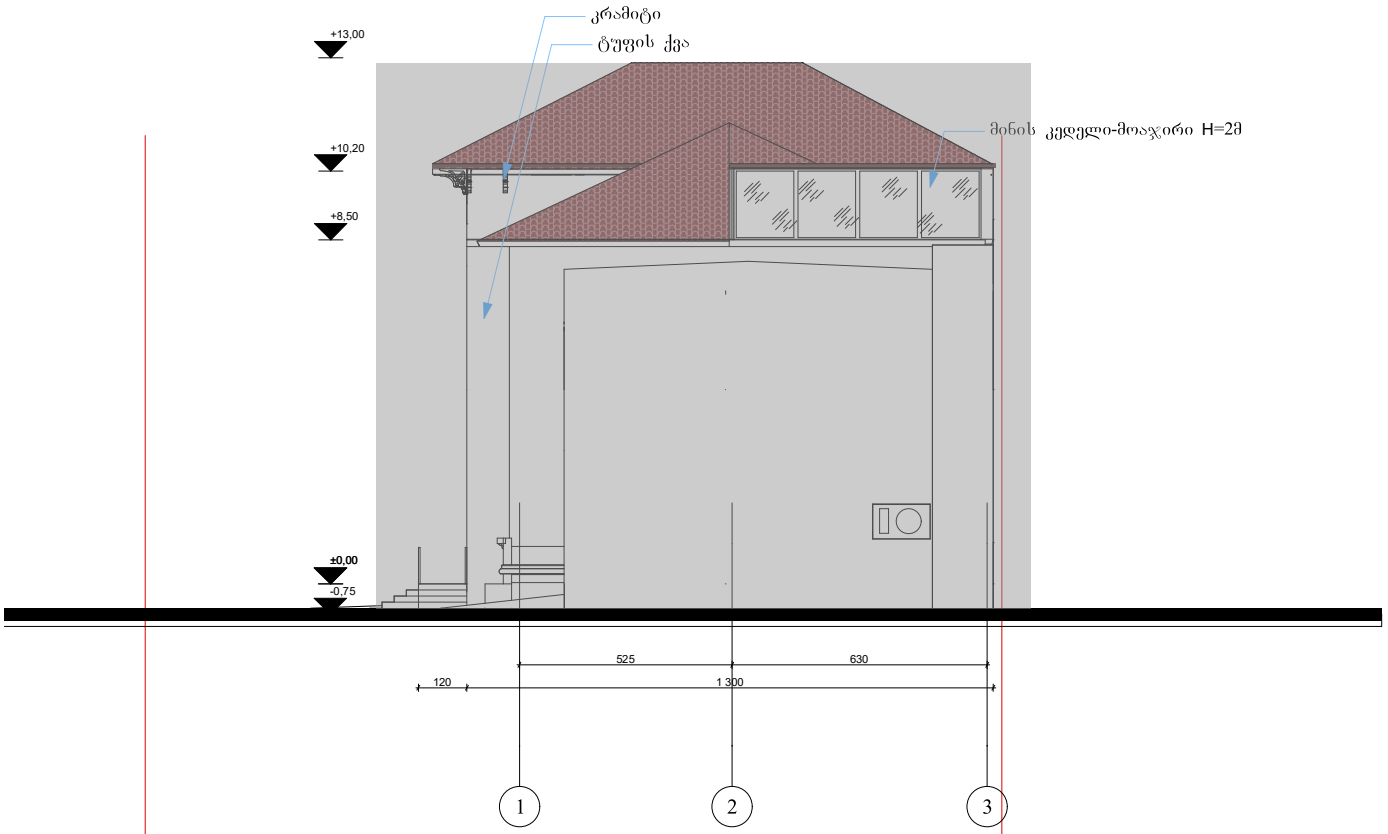


| | | | | | |
|---|---|---|---|---|---|
| | ქ. თბილისი, ქუჩა ალფაშენების ხეივანი №256 მიმდებარედ | რესტორანი | 1-3' ფასადი | შპს "ალადე" | მიორბი მირაქაშვილი |
| | | | A-3 | | 2023 |

# "ე-ა" ფასადი

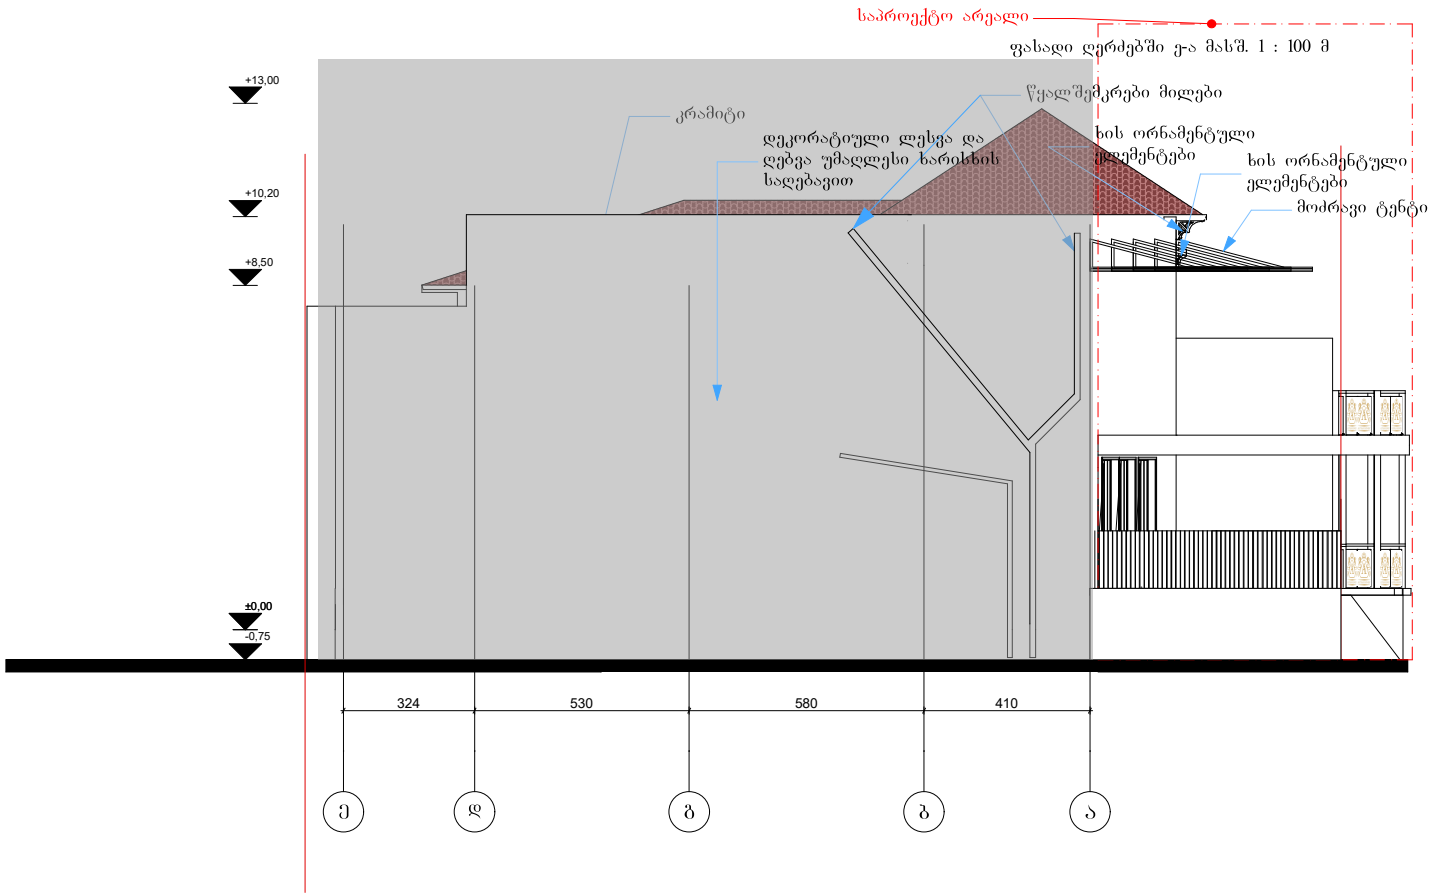


| | | | | | |
|---|---|---|---|---|---|
| შენიშვნები: | ობიექტის მისამართი: | პროექტის დასახელება: | ფვლის დასახელება: | ფასშტაბი: | დამკვეთი: | პროექტის ავტორი: |
| | ქ. თბილისი, ქუჩა ალმაშენებლის ხეივანი №256 მიმდებარედ | რესტორანი | "ე-ა" ფასადი | ფორმატი: A-3 | შპს "ალალი" | მიორმი ზირაქაშვილი 2023 |

# საპროექტო "3-1" ფასადი

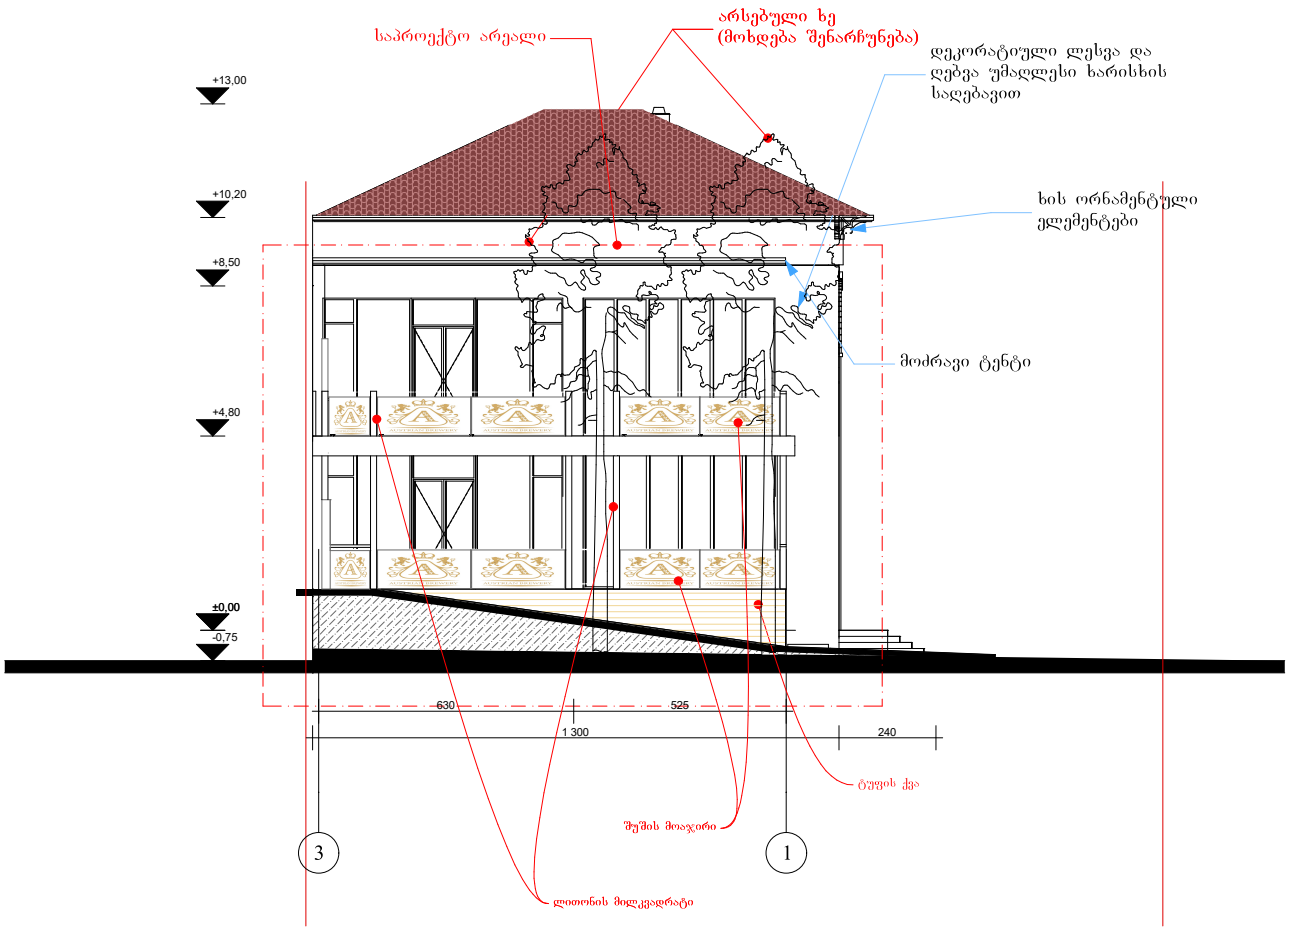


| | | | | | | |
|---|---|---|---|---|---|---|
| შენიშვნები: | ობიექტის მისამართი: | პროექტის დასახელება: | მვერდის დასახელება: | მასშტაბი: | დამკვეთი: | პროექტის ავტორი: |
| | ქ. თბილისი,<br>ქუჩა ალმაშენებლის ხეივანი<br>N256 მიმდებარედ | რესტორანი | საპროექტო "3-1" ფასადი | ფორმატი:<br>A-3 | შპს "ალალი" | მიორგი ზირაქაშვილი<br>2023 |