G SPublisherVersion 0.7.100.100

1 2 3 4

3.23 4.18 6.00 5.98 1.15

±0.00

+4.70

+8.40

+9.60

+4.00

4.20

+1.20

+3.40

+5.60

+7.60

საკადასტრო
საზღვარი

საკადასტრო
საზღვარი

არქიტექტორი

თანამდებობა გვარი

ფასადი (მ. 1:200)

ხელმოწერა

დამკვეთი

საამქროს არქიტექტურული პროექტი

ქ. თბილისი, სოფ. დიღომი,
კვირაცხოვლის ქუჩა #107
s/k 01.72.14.032.692

ფასადი 1-4 ღერძებში

m. 1:200

შ.თათხაშვილი

გ.გეჯაძე

1.შემავსებელ მასალათ გამოყენებულ იქნება სენდვიჩ პანელები,რომლებიც
მოეწყობა კონსტრუქციულ ძირითად ელემენტებზე გარე მხრიდან.

ცვლილებათა ჩამონათვალი

2.1-4 ფასადზე მოეწყოს შავი ფერის ალკაბონდის პანელები RAL9011.

3.სენდვიჩ პანელებზე შენარჩუნდეს თეთრი ფერი RAL9001.

4.შეიცვალოს ღიობების გაბარიტები და მდებარეობა მოეწყოს შავი ფერის
ალუმინის კარ-ფანჯარა.

5.3-4 ღერძებს შორის დამატებით მოეწყოს შესასვლელი კარი.

6.ღიობების კიდეებზე მოეწყოს შავი ფერის ლითონის ფურცლის კანტი.

სპეციფიკაციის ჩამონათვალი

1.მეშვეპებელ მასალებთ გამოყენებულ იქნება სენდვიჩ პანელები,ჩონჩების მოწყობა ერნესტიტულად ძირითად ელემენტებზე გარე მხრიდან.

2.სენდვიჩ პანელებზე შენარჩენეს თეთრი ფერი RAL9001

3.შეისვენოს ღიობების გაბარიტები და მდებარეობა მოწყოს შავი ფერის ალემინის ერთ-ფენიანი

4.3-ჯ ღერძებს მორის დამაგებით მოწყოს მესამე ერთი

5.ღიობების ირგვლივ მოწყოს შავი ფერის ლითონის ფერცლის ანტი

ფასადი 4-1 ღერძებში
მ. 1:200

ქ. თბილისი, სოფ. დიღომი,
კვირაცხოვლის ქუჩა №107
ს/კ 01.72.14.032.692

საამქროს არქიტექტურული პროექტი

ფასადი (მ. 1:200)

თანამდებობა	გვარი	ხელმოწერა
დამკვეთი	გ.გეჯაძე	
არქიტექტორი	შ.თათხაშვილი	

შენიშვნა ჩამონათვალი

1.შემავსებელ მასალათ გამოყენებულ იქნება სენდვიჩ პანელები,ჰომლებისმოწყობა პონსტრუქციულ ძირითად ელემენტებზე ბახე მხრიდან.

2.სენდვიჩ პანელებზე შენახრჩენლს თეთრი ფერი RAL9001

3.სახელე მოისხნას ა-ზ ფასადზე განთავსებელი მინაბლოკის ღიობები

4.ა-ზ ფასადზე მოეწყოს ჰაერონობით სამი ნყასანახები მილი.

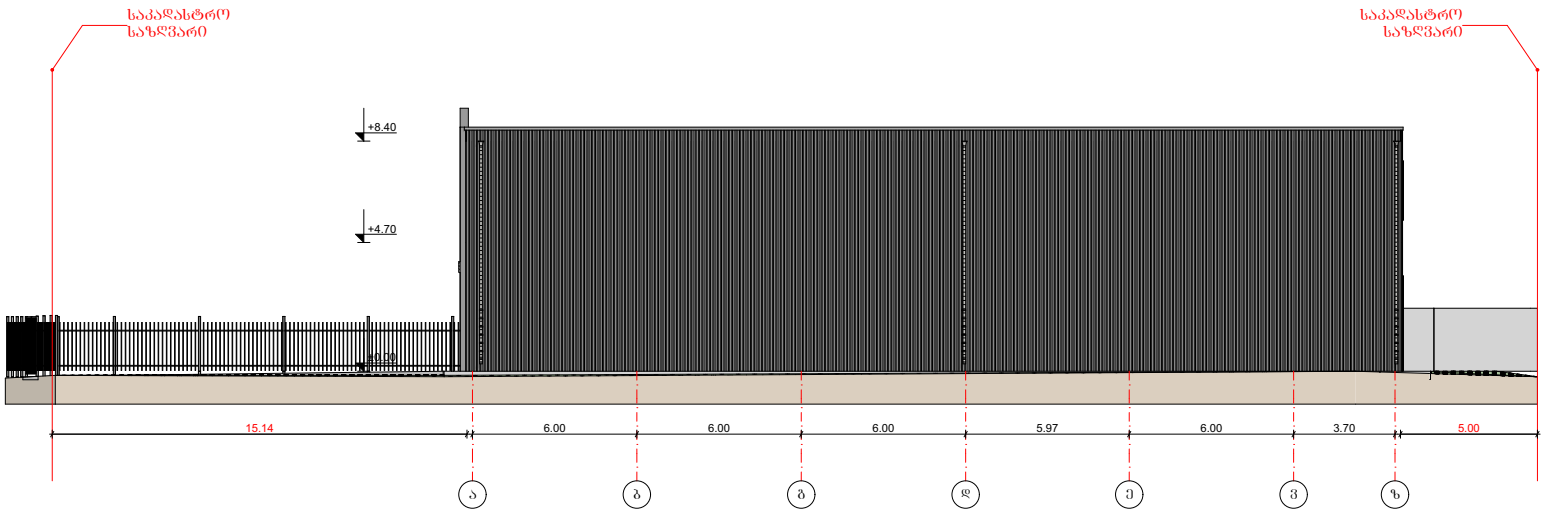

ფასადი ა-ზ ღერძებში
მ. 1:200

ქ. თბილისი, სოფ. დიღომი,
კვირაცხოვლის ქუჩა №107
ს/კ 01.72.14.032.692

საამქროს არქიტექტურული პროექტი

ფასადი (მ. 1:200)

თანამდებობა	გვარი	ხელმოწერა
დამკვეთი	გ.გეჯაძე	
არქიტექტორი	შ.თათხაშვილი	

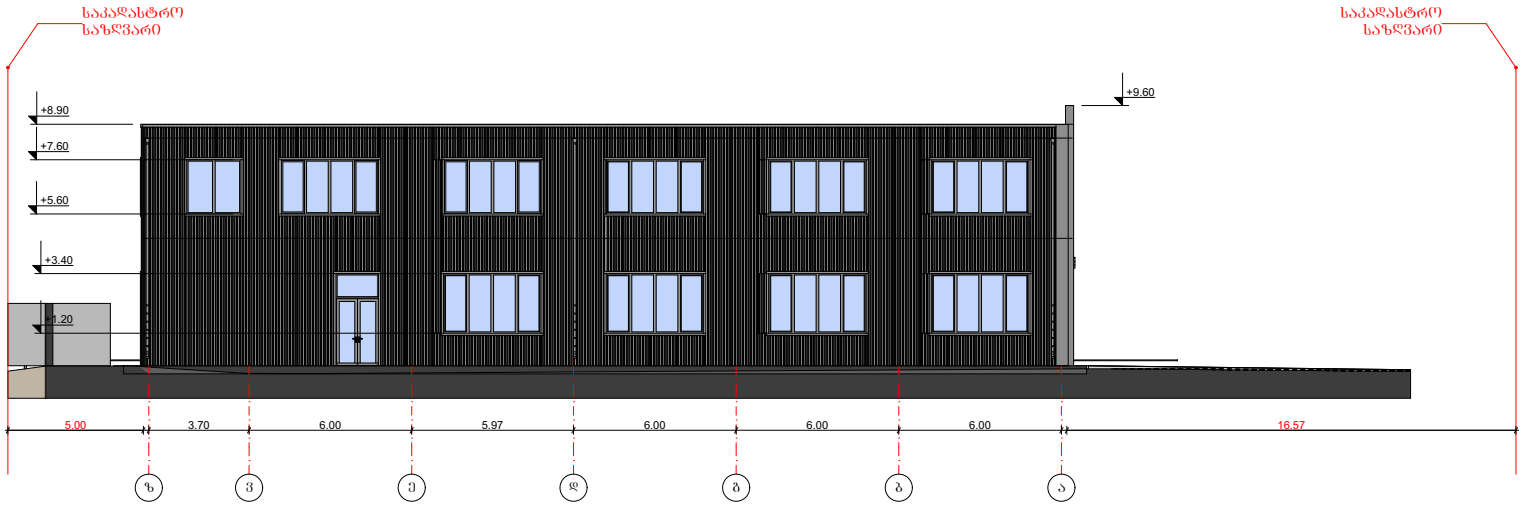

G SPublisherVersion 0.7.100.100

z v e d g b a

5.00 3.70 6.00 5.97 6.00 6.00 6.00 16.57

+5.60

+7.60

+1.20

+3.40

+8.90

+9.60

საკადასტრო
საზღვარი

საკადასტრო
საზღვარი

არქიტექტორი

თანამდებობა გვარი

ფასადი (მ. 1:200)

ხელმოწერა

დამკვეთი

საამქროს არქიტექტურული პროექტი

ქ. თბილისი, სოფ. დიღომი,
კვირაცხოვლის ქუჩა #107
s/k 01.72.14.032.692

ფასადი ზ-ა ღერძებში

m. 1:200

შ.თათხაშვილი

გ.გეჯაძე

1.შემავსებელ მასალათ გამოყენებულ იქნება სენდვიჩ პანელები,რომლებიც
მოეწყობა კონსტრუქციულ ძირითად ელემენტებზე გარე მხრიდან.

ცვლილებათა ჩამონათვალი

2.ა-ღერძთან მოეწყოს მოეწყოს შავი ფერის ალკაბონდის პანელები RAL9011.

3.სენდვიჩ პანელებზე შენარჩუნდეს თეთრი ფერი RAL9001.

4.შეიცვალოს ღიობების გაბარიტები და მდებარეობა მოეწყოს შავი ფერის
ალუმინის კარ-ფანჯარა.

5.0,00 ნიშნულზე გაუქმდეს ზ-ვ ღერძებს შორის არსებული კარი.

6.ღიობების კიდეებზე მოეწყოს შავი ფერის ლითონის ფურცლის კანტი.

7.დ-გ ღერძებს შორის გაუქმდეს საზაფხულო ფართი.

8.ზ-ა ფასადზე მოეწყოს რაოდენობით სამი წყასაწრეტი მილი.