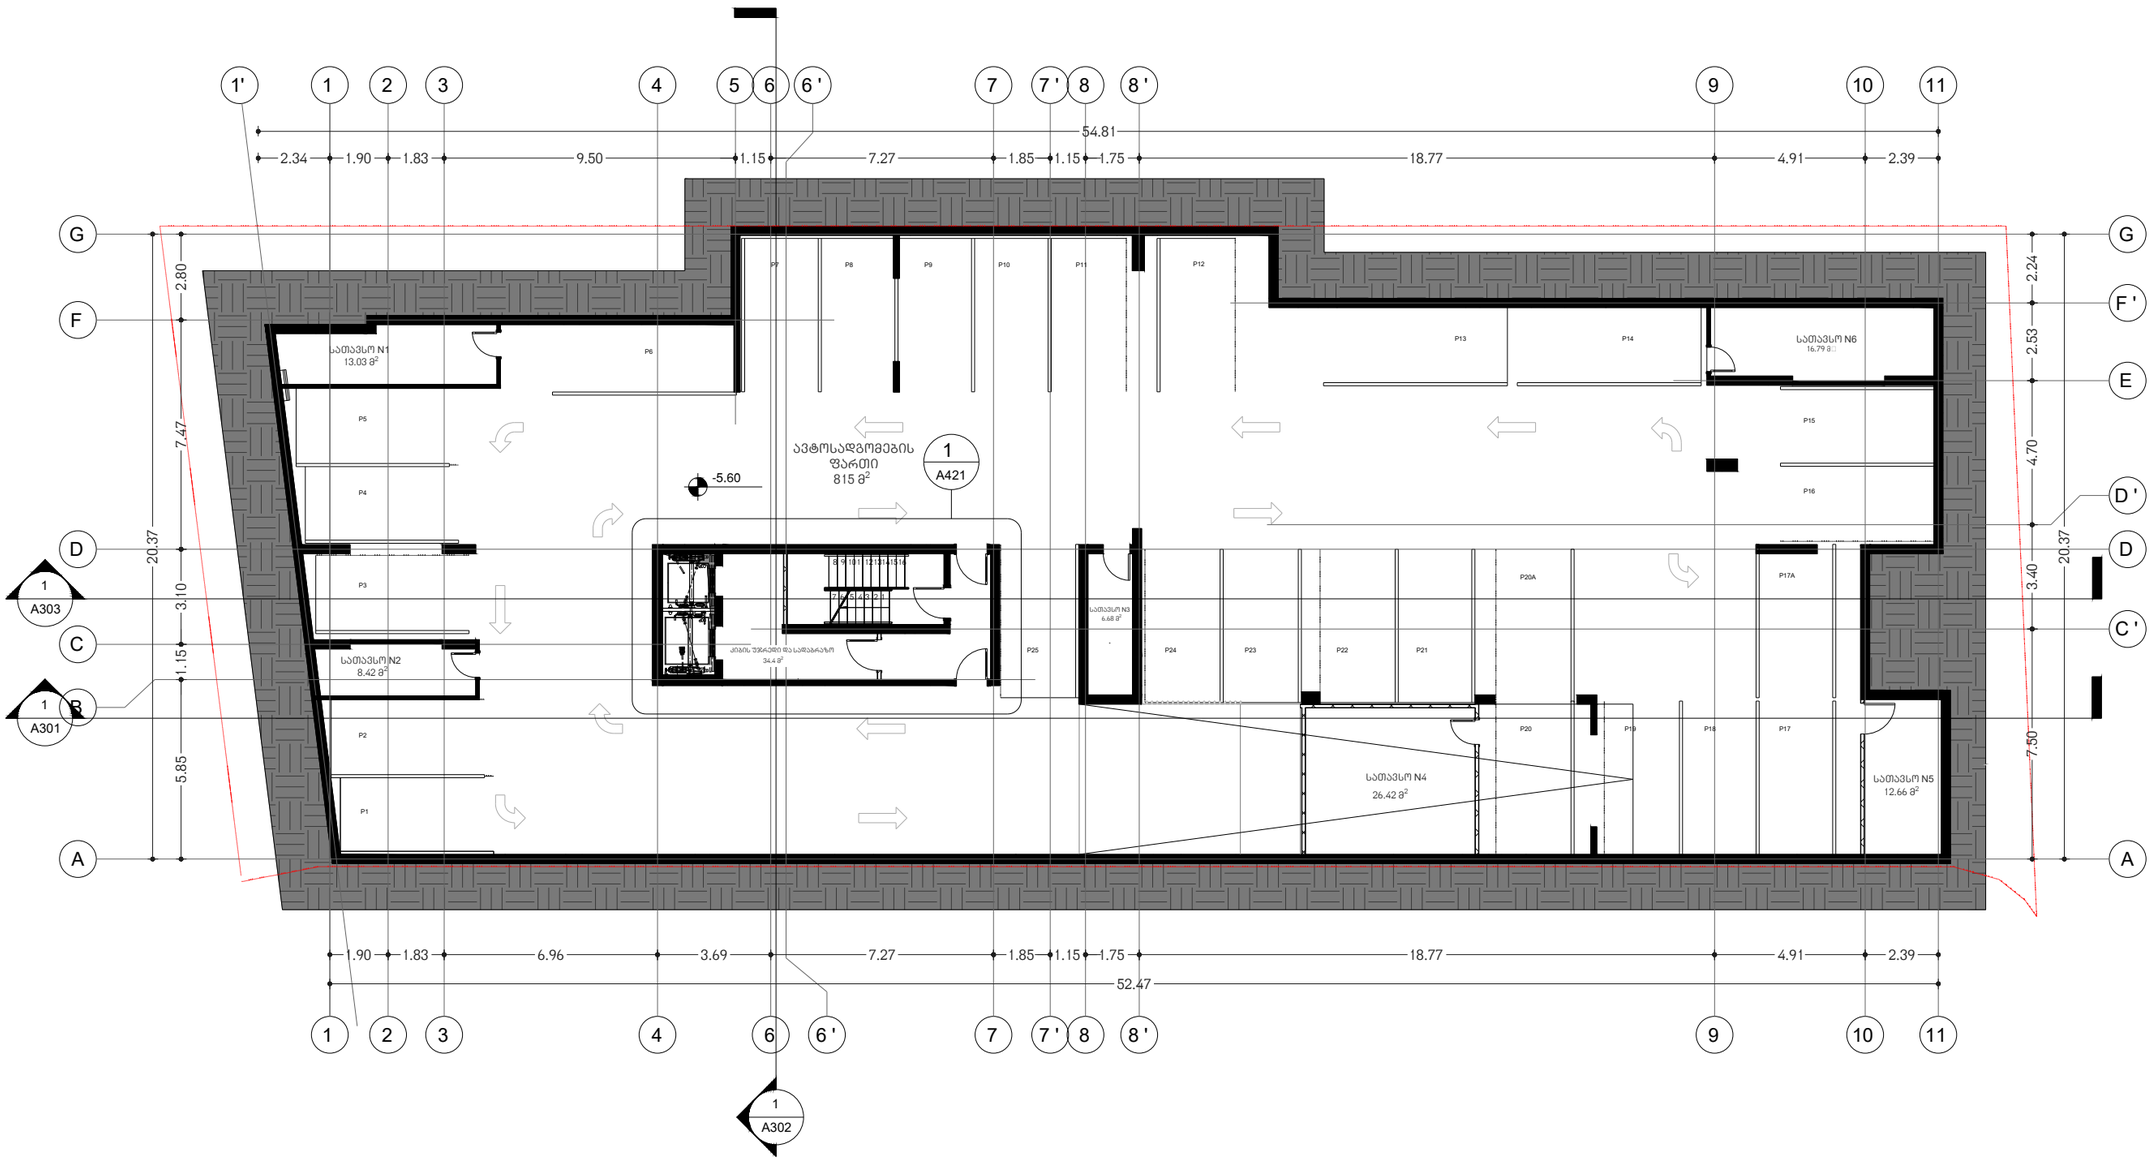


არქიტექტორი

KHMALADZE ARCHITECTS

E-mail: Giorgi@Khmaladze.ge
D. Uznadze st. #91a, TBILISI

Dimensions to be verified on side.

This drawing should not be scaled.

Any discrepancies should be referred to the Architect prior to work being put in hand.

This drawing is the property of Khmaladze Architects, and the drawing is issued on the condition that it is not copied, reproduced, retained or disclosed to any unauthorized person, either wholly or in part without the consent in writing of Khmaladze Architects.

პროექტი

მრავალბინიანი საცხოვრებელი სახლი

მისამართი
ჭავჭავაძის გამზირი
29-31-33

დამკვეთი
დომუსი

ავტოსადგომების ფართი - 815 მ²

დამხმარე ფართი - 84მ²

კიბის უჯრედი და სალარგაზოს ფართი - 34.4 მ²

სტადია	CD
მასშტაბი	1:100
ფორმატი	A2
თარიღი	10/20


ფურცლის სახელი

სართული -2

ფურცლის ნომერი

A101

ავტორი	გიორგი ხმალაძე
დახაზა	ა. ჭილიტაშვილი
შეამოწმა	გიორგი ხმალაძე

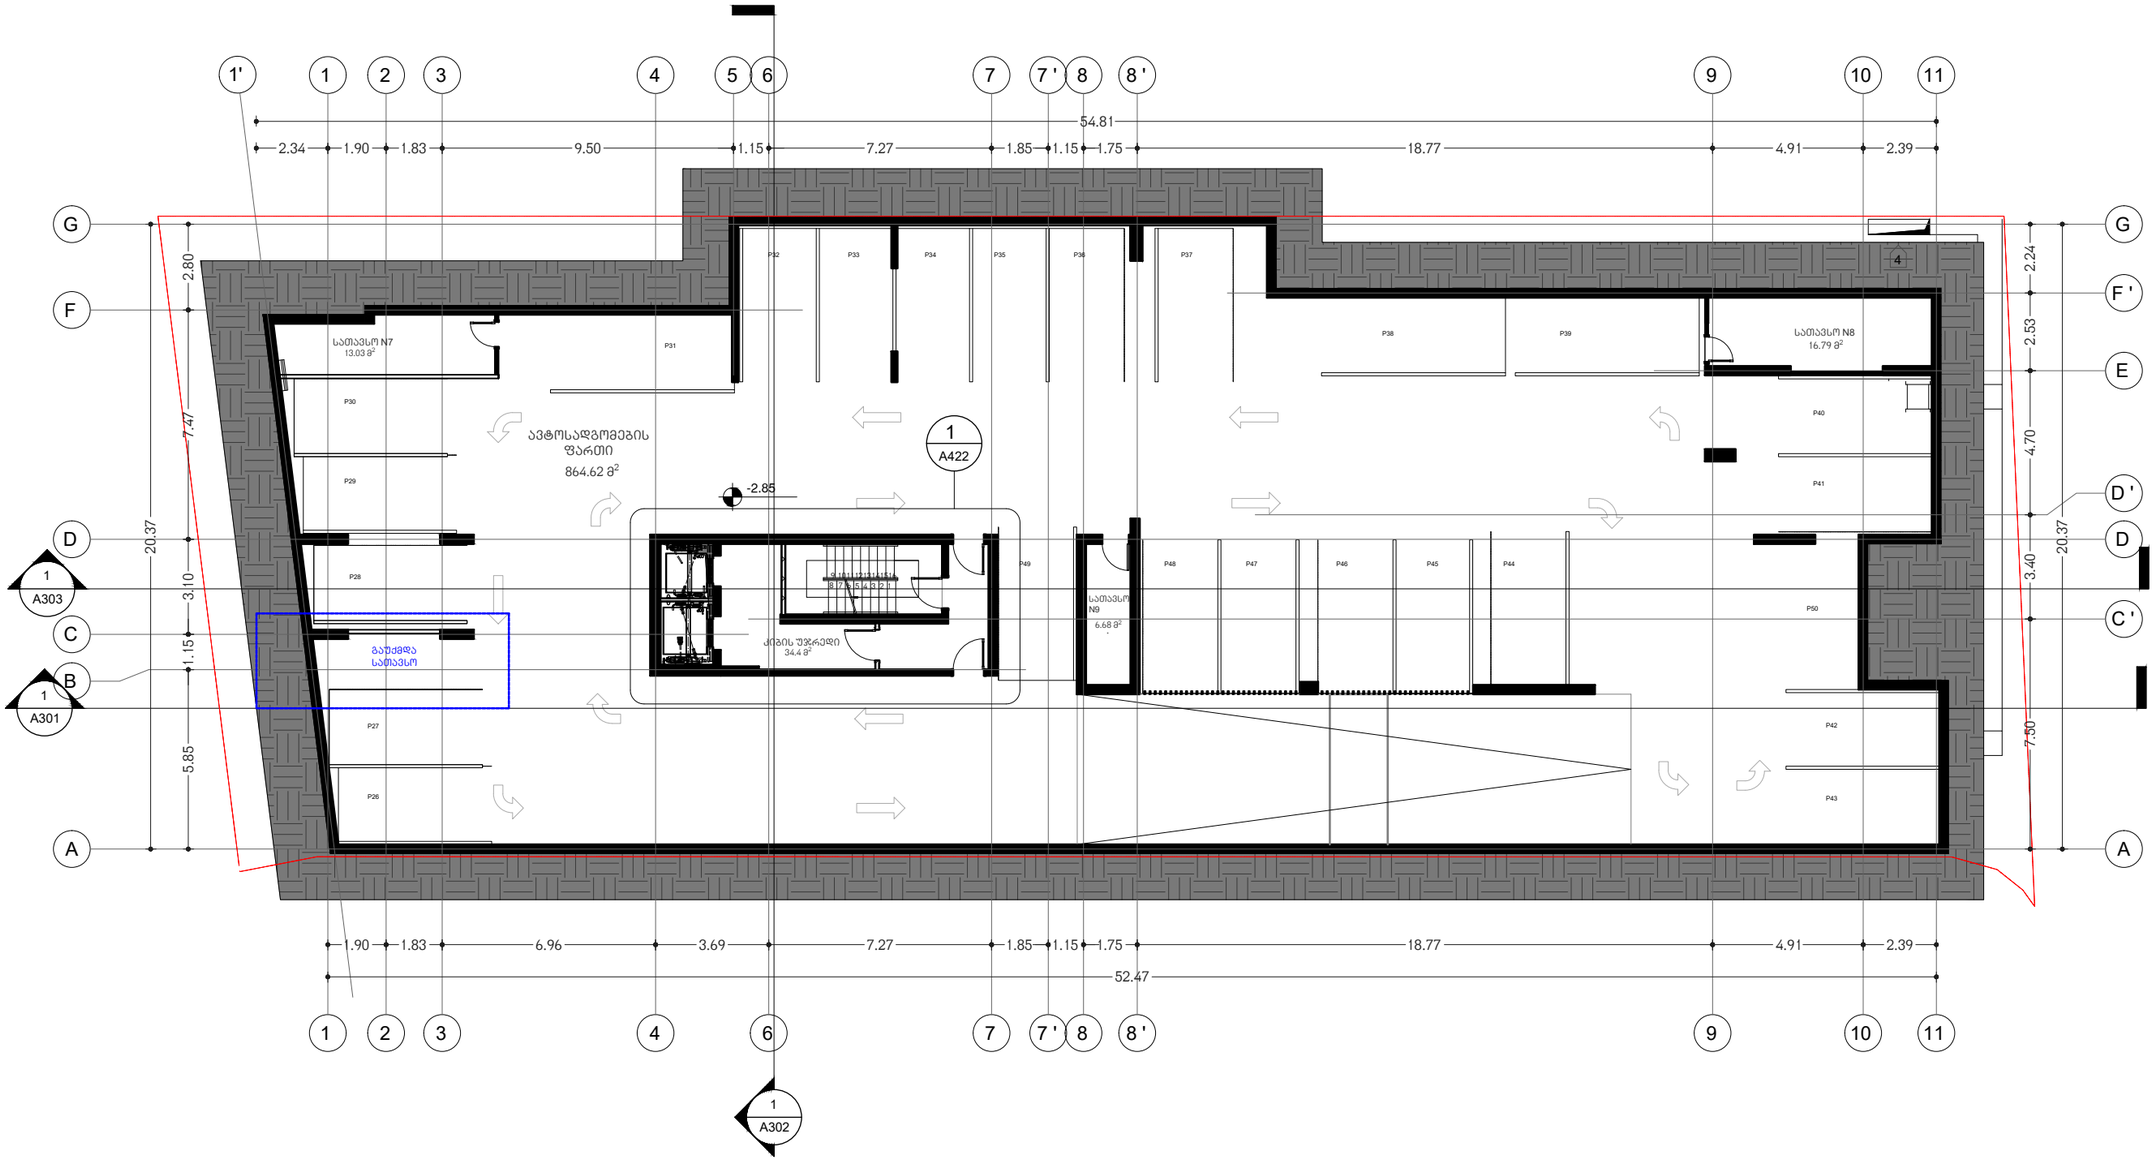

არქიტექტორი

KHMALADZE ARCHITECTS

E-mail: Giorgi@Khmaladze.ge
D. Uznadze st. #91a, TBILISI

Dimensions to be verified on side.

This drawing should not be scaled.

Any discrepancies should be referred to the Architect prior to work being put in hand.

This drawing is the property of Khmaladze Architects, and the drawing is issued on the condition that it is not copied, reproduced, retained or disclosed to any unauthorized person, either wholly or in part without the consent in writing of Khmaladze Architects.

პროექტი

მრავალბინიანი საცხოვრებელი სახლი

მისამართი
ჭავჭავაძის გამზირი
29-31-33

დამკვეთი
დომუსი

ავტოსადგომების ფართი - 864.62 მ²

დამხმარე ფართი - 36.58 მ²

ქიბის უჯრედი და სადარბაზოს ფართი - 34.4 მ²

სტადია	CD
მასშტაბი	1:100
ფორმატი	A2
თარიღი	10/20


ფურცლის სახელი

სართული -1

ფურცლის ნომერი

A102

ავტორი	გიორგი ხმალაძე
დახაზა	ა. ჭილიტაშვილი
შეამოწმა	გიორგი ხმალაძე

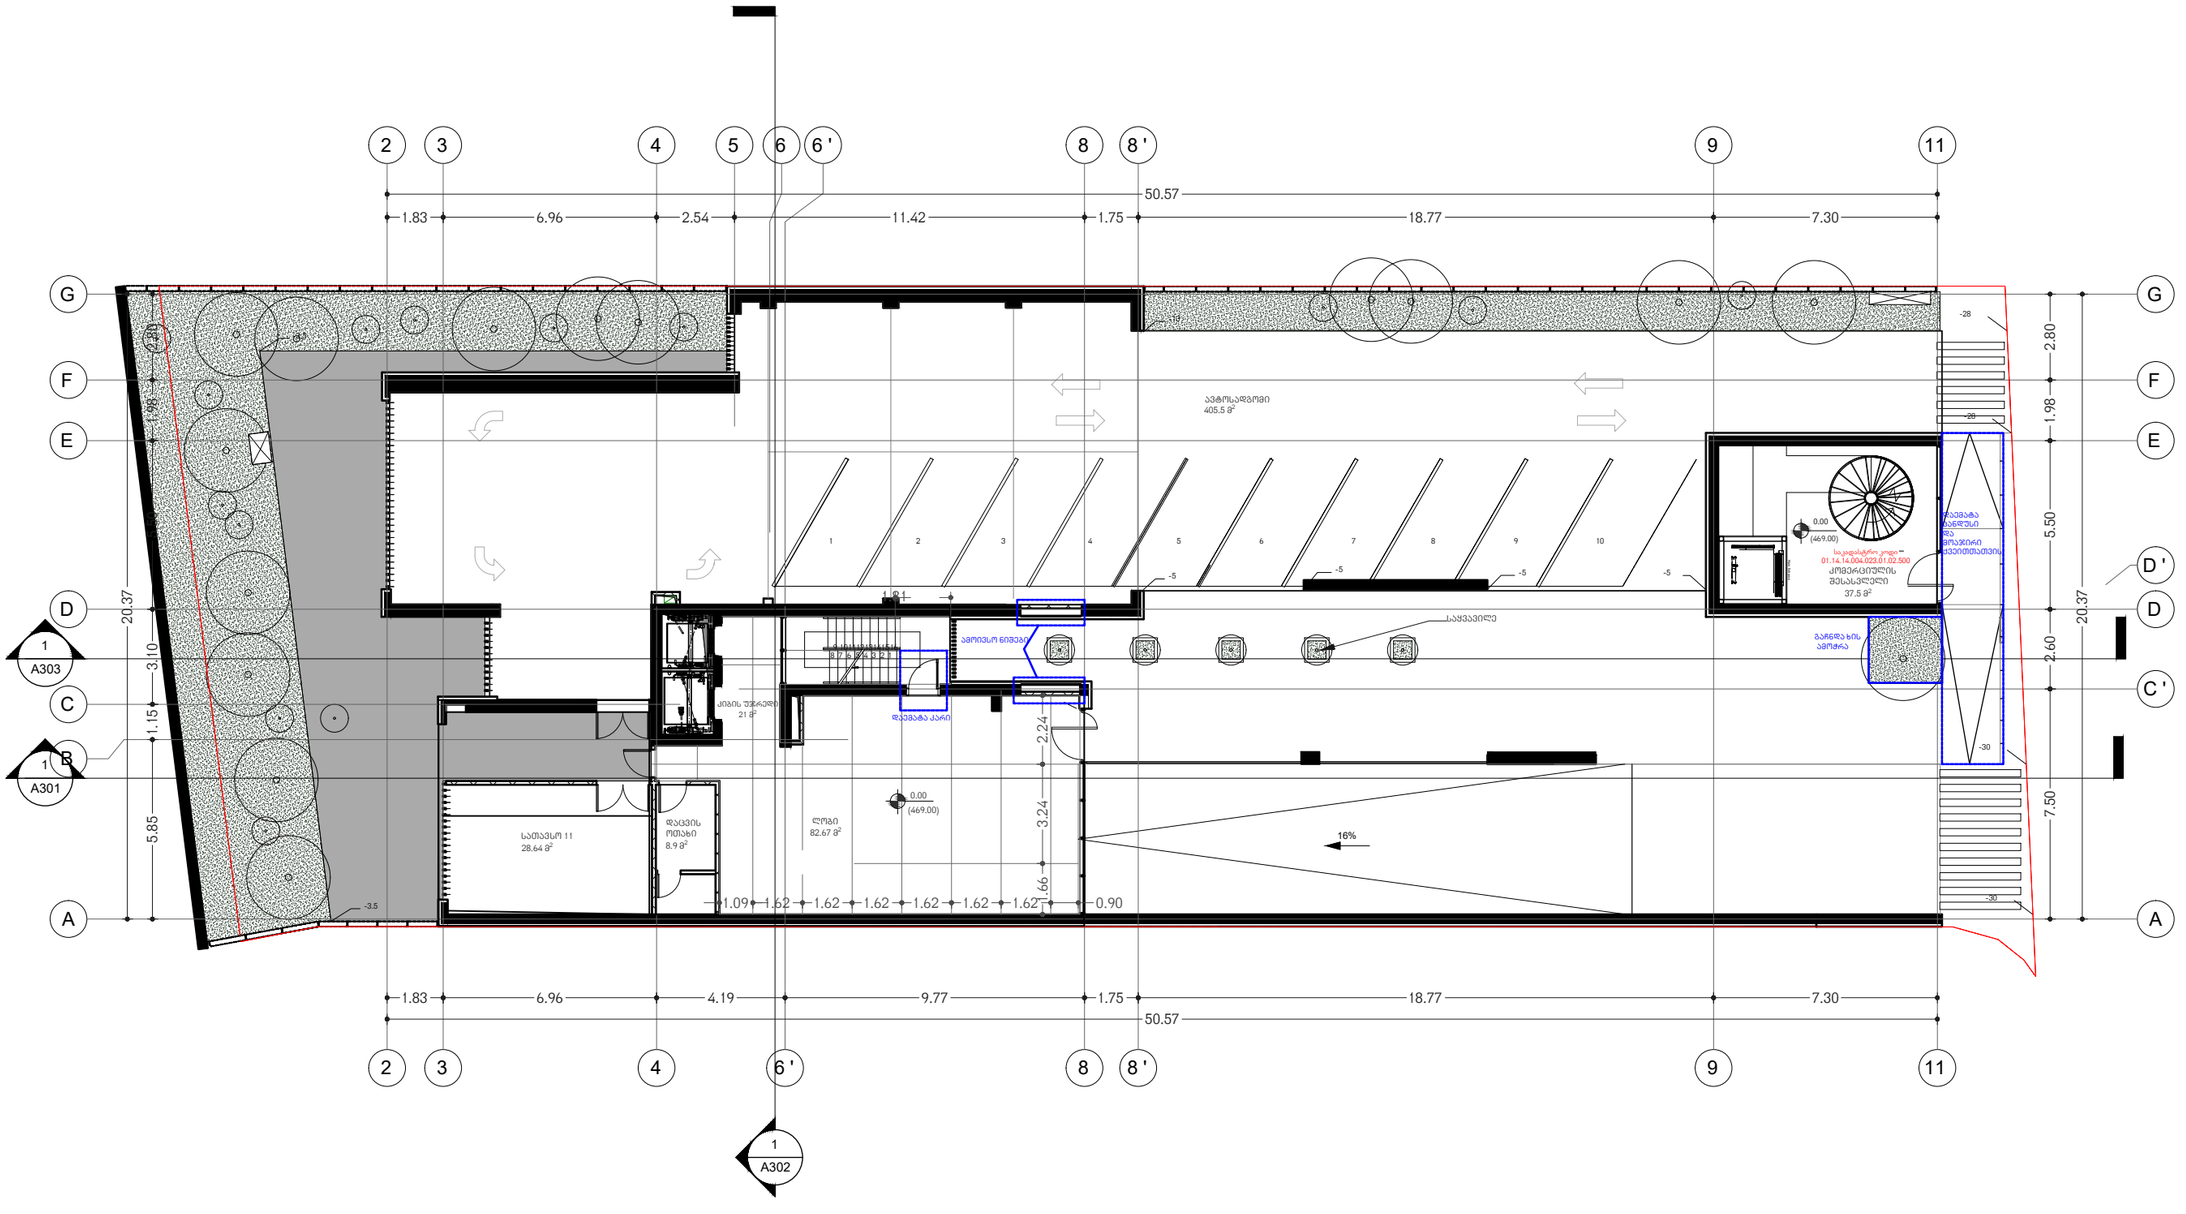

არქიტექტორი

KHMALADZE
ARCHITECTS

E-mail: Giorgi@Khmaladze.ge
D. Uznadze st. #91a, TBILISI

Dimensions to be verified on side.

This drawing should not be scaled.

Any discrepancies should be referred to the Architect prior to work being put in hand.

This drawing is the property of Khmaladze Architects, and the drawing is issued on the condition that it is not copied, reproduced, retained or disclosed to any unauthorized person, either wholly or in part without the consent in writing of Khmaladze Architects.

პროექტი

მრავალბინიანი საცხოვრებელი სახლი

მისამართი
ჭავჭავაძის გამზირი
29-31-33

დამკვეთი
დომუსი

ავტოსადგომების ფართი - 405.5 მ²

დამხმარე ფართი - 120.2 მ²

კიბის უჯრედი და სადარბაზოს ფართი - 21 მ²

კომერციული ფართი-37.5 მ²

სტადია	CD
მასშტაბი	1:100
ფორმატი	A2
თარიღი	10/20


ფურცლის სახელი


სართული 1

ფურცლის ნომერი

A103

ავტორი	გიორგი ხმალაძე
დახაზა	ა. ჭილიტაშვილი
შეამოწმა	გიორგი ხმალაძე

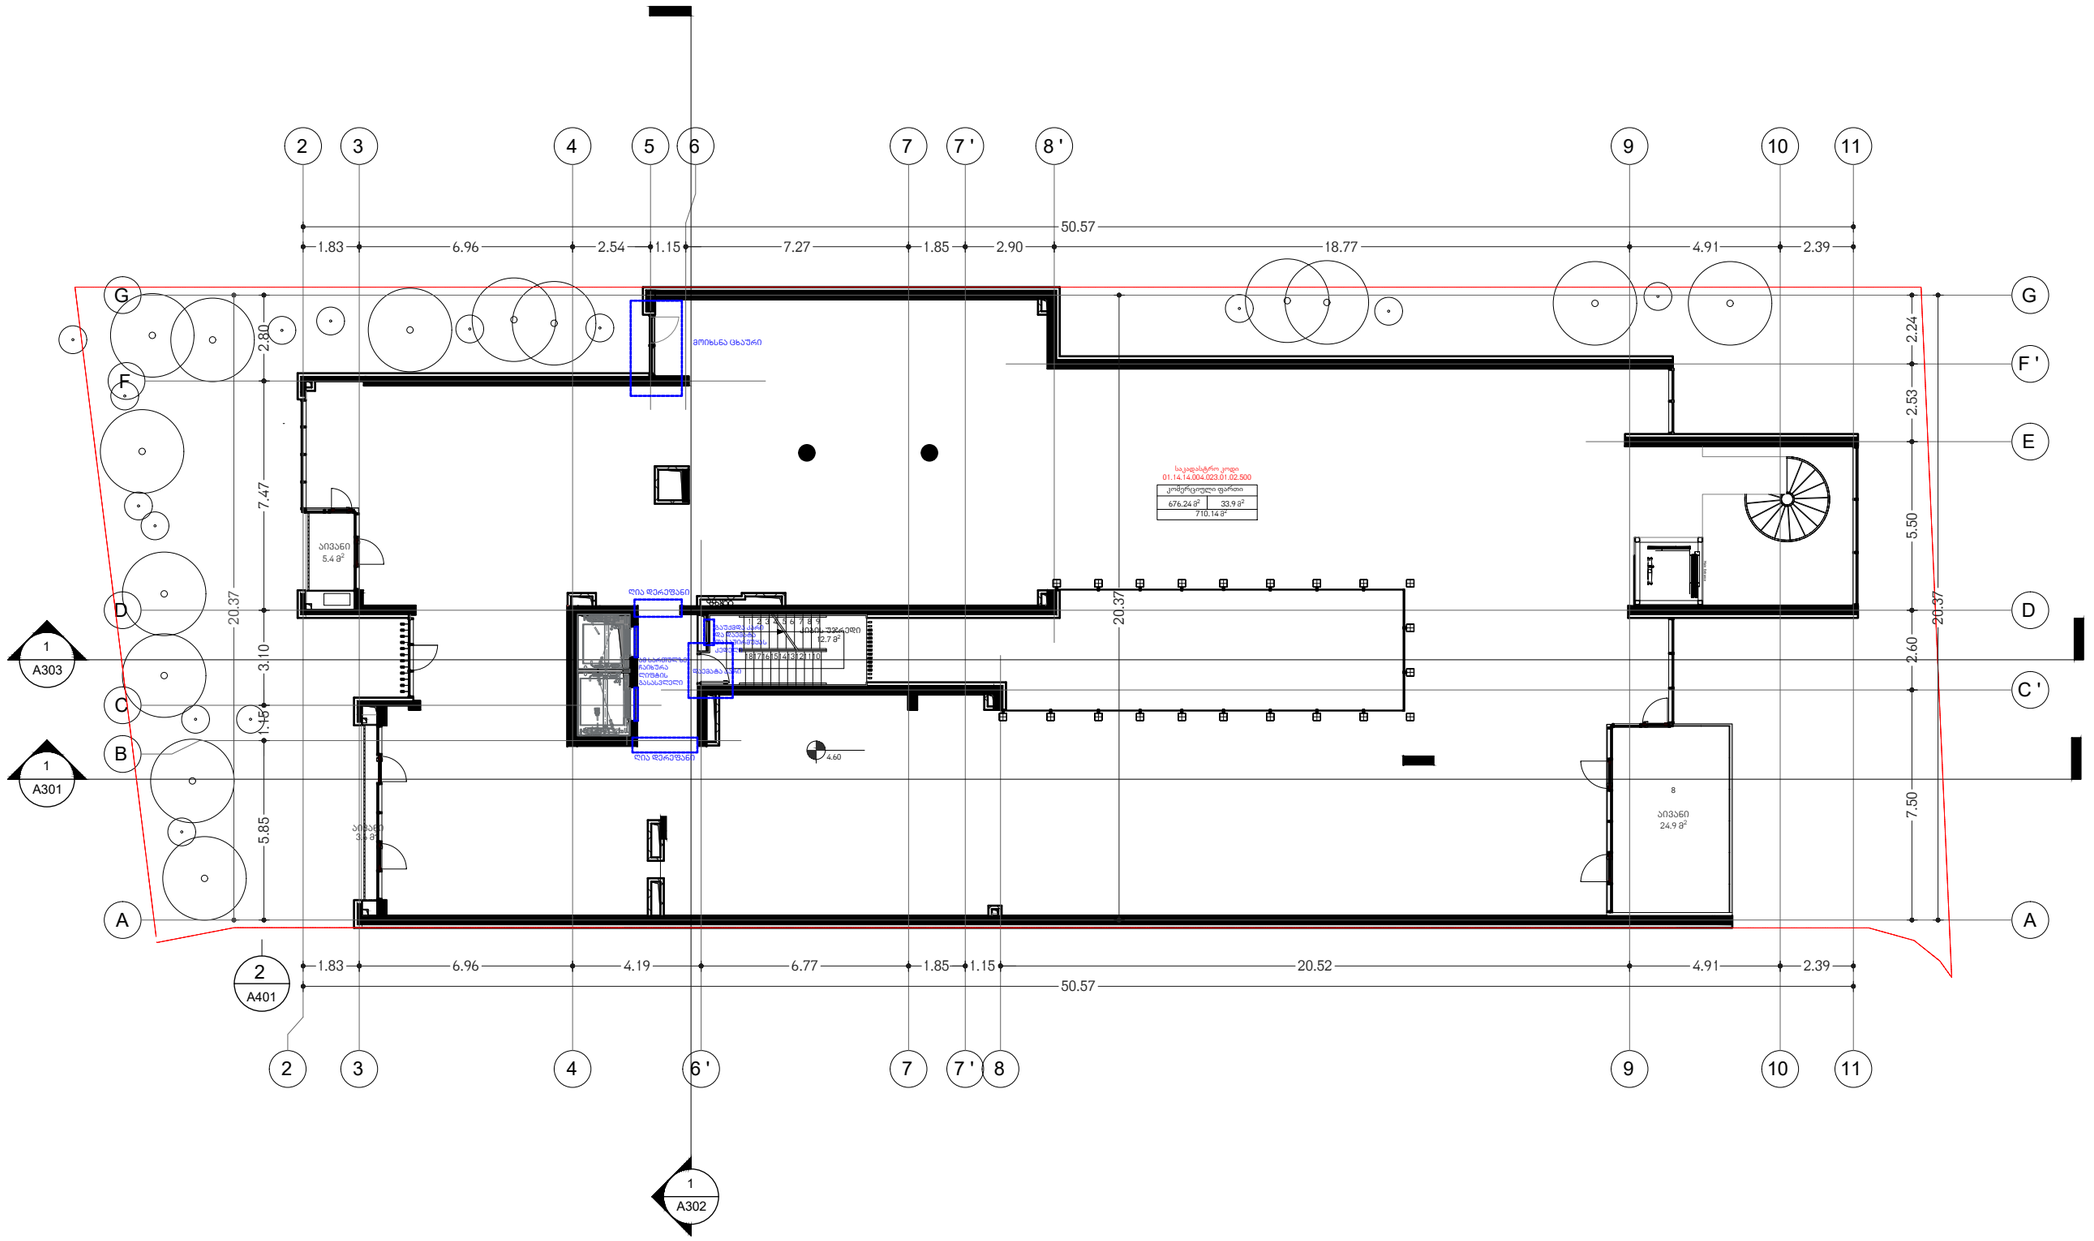
2
3
4
5
6
7
7 '
8 '
9
10
11
50.57
1.83
6.96
2.54
1.15
7.27
1.85
2.90
18.77
4.91
2.39
G
F
F '
E
D
C
C '
B
A
2.80
7.47
20.37
3.10
1.15
5.85
2.24
2.53
5.50
2.60
7.50
1
A303
1
A301
2
A401
1
A302
მოსაწყობი ტერიტორია
ტიპ. შენობა
საკადასტრო კოდი
01.14.14.004.023.01.02.500
კომერციული ფართი
676.24 მ²
33.9 მ²
710.14 მ²
ტიპ. შენობა
ტიპ. შენობა
ტიპ. შენობა

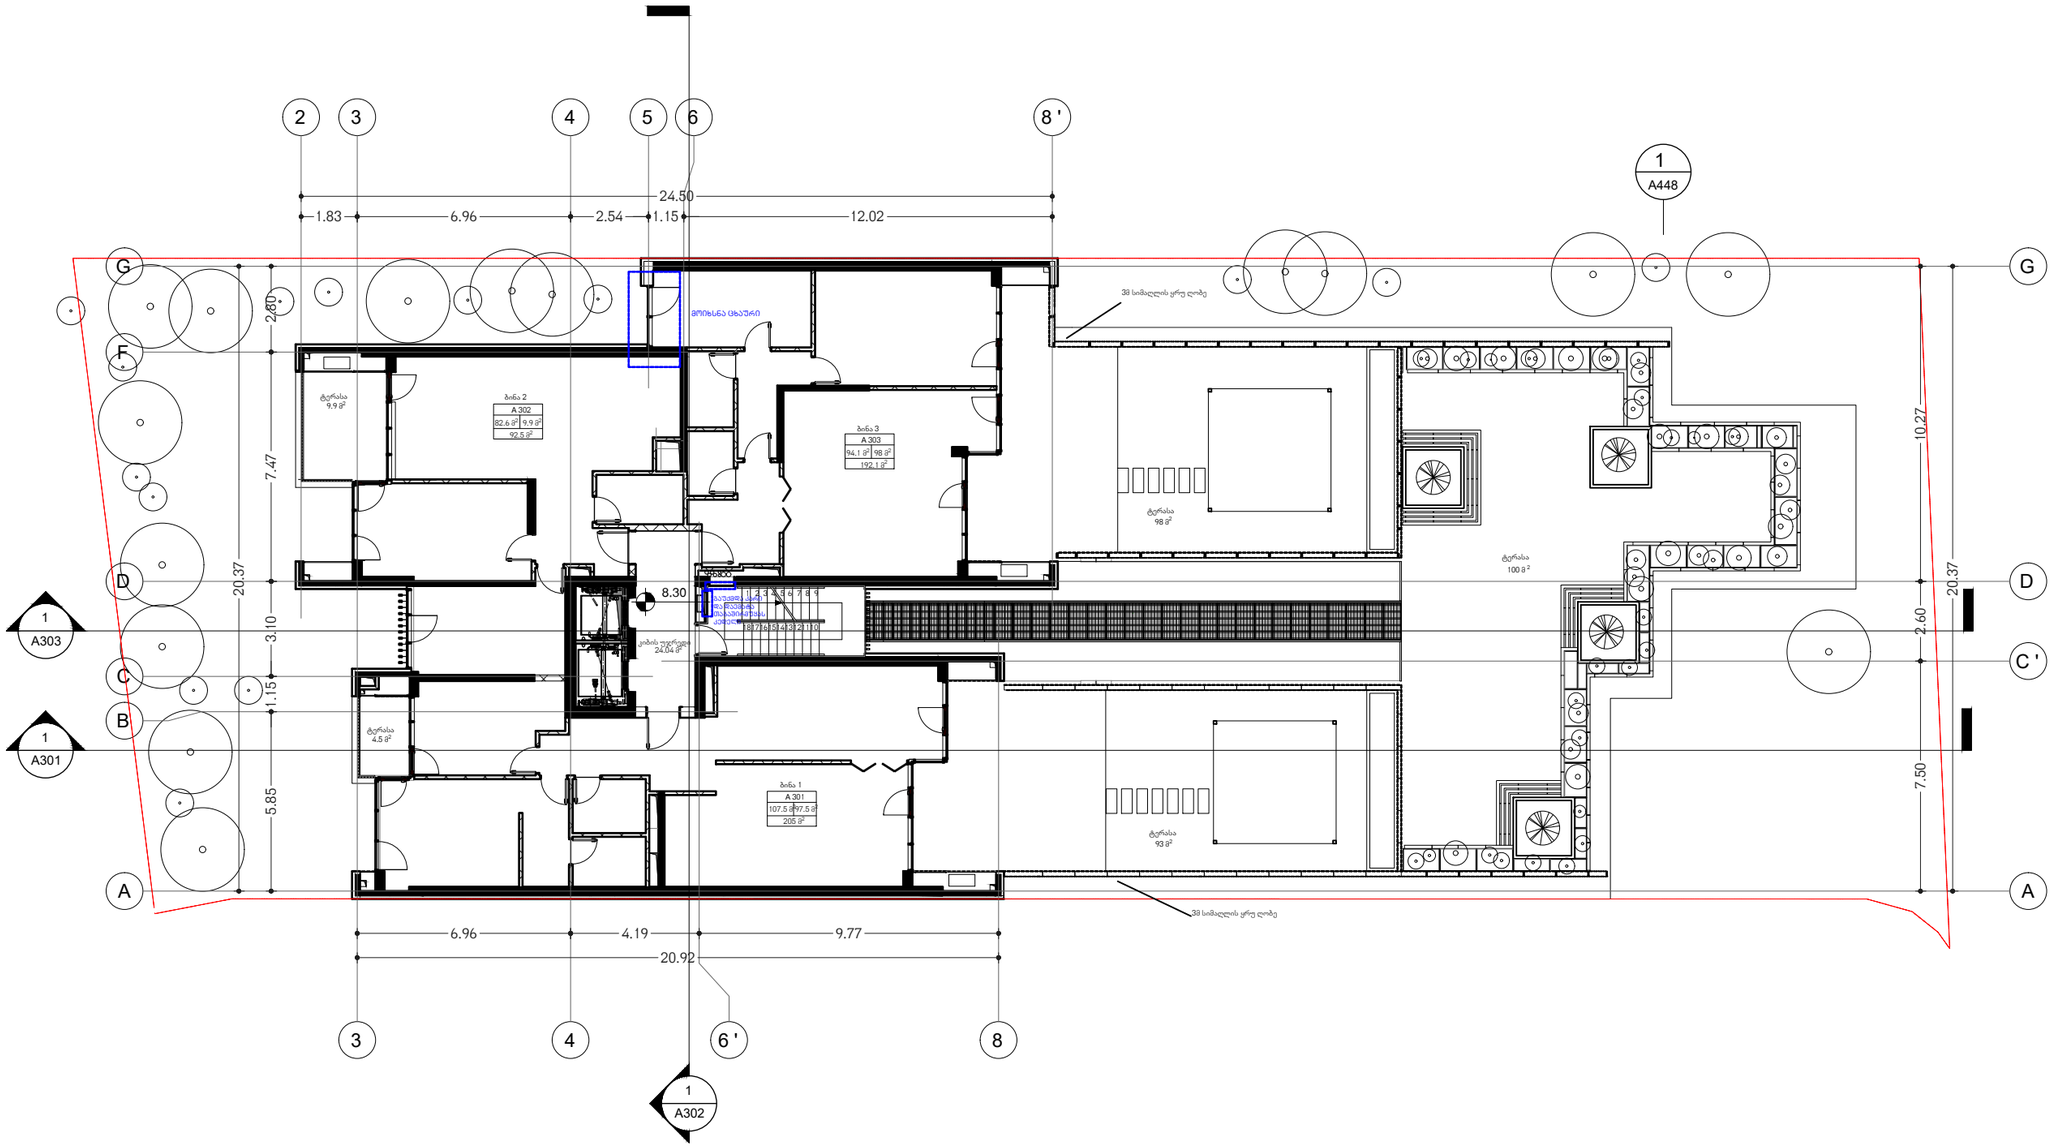

არქიტექტორი

KHMALADZE ARCHITECTS

E-mail: Giorgi@Khmaladze.ge
D. Uznadze st. #91a, TBILISI

Dimensions to be verified on side.

This drawing should not be scaled.

Any discrepancies should be referred to the Architect prior to work being put in hand.

This drawing is the property of Khmaladze Architects, and the drawing is issued on the condition that it is not copied, reproduced, retained or disclosed to any unauthorized person, either wholly or in part without the consent in writing of Khmaladze Architects.

პროექტი

მრავალბინიანი საცხოვრებელი სახლი

მისამართი

ჭავჭავაძის გამზირი
29-31-33

დამკვეთი

დომუსი

საცხოვრებელი ფართი - 284.2 მ²

საზაფხულო ფართი - 305.4 მ²

კიბის უჯრედი და სადარბაზოს ფართი - 24.04 მ²

სტადია	CD
მასშტაბი	1:100
ფორმატი	A2
თარიღი	10/20


ფურცლის სახელი

სართული 3

ფურცლის ნომერი

A105

ავტორი	გიორგი ხმალაძე
დახაზა	ა. ჭილიტაშვილი
შეამოწმა	გიორგი ხმალაძე

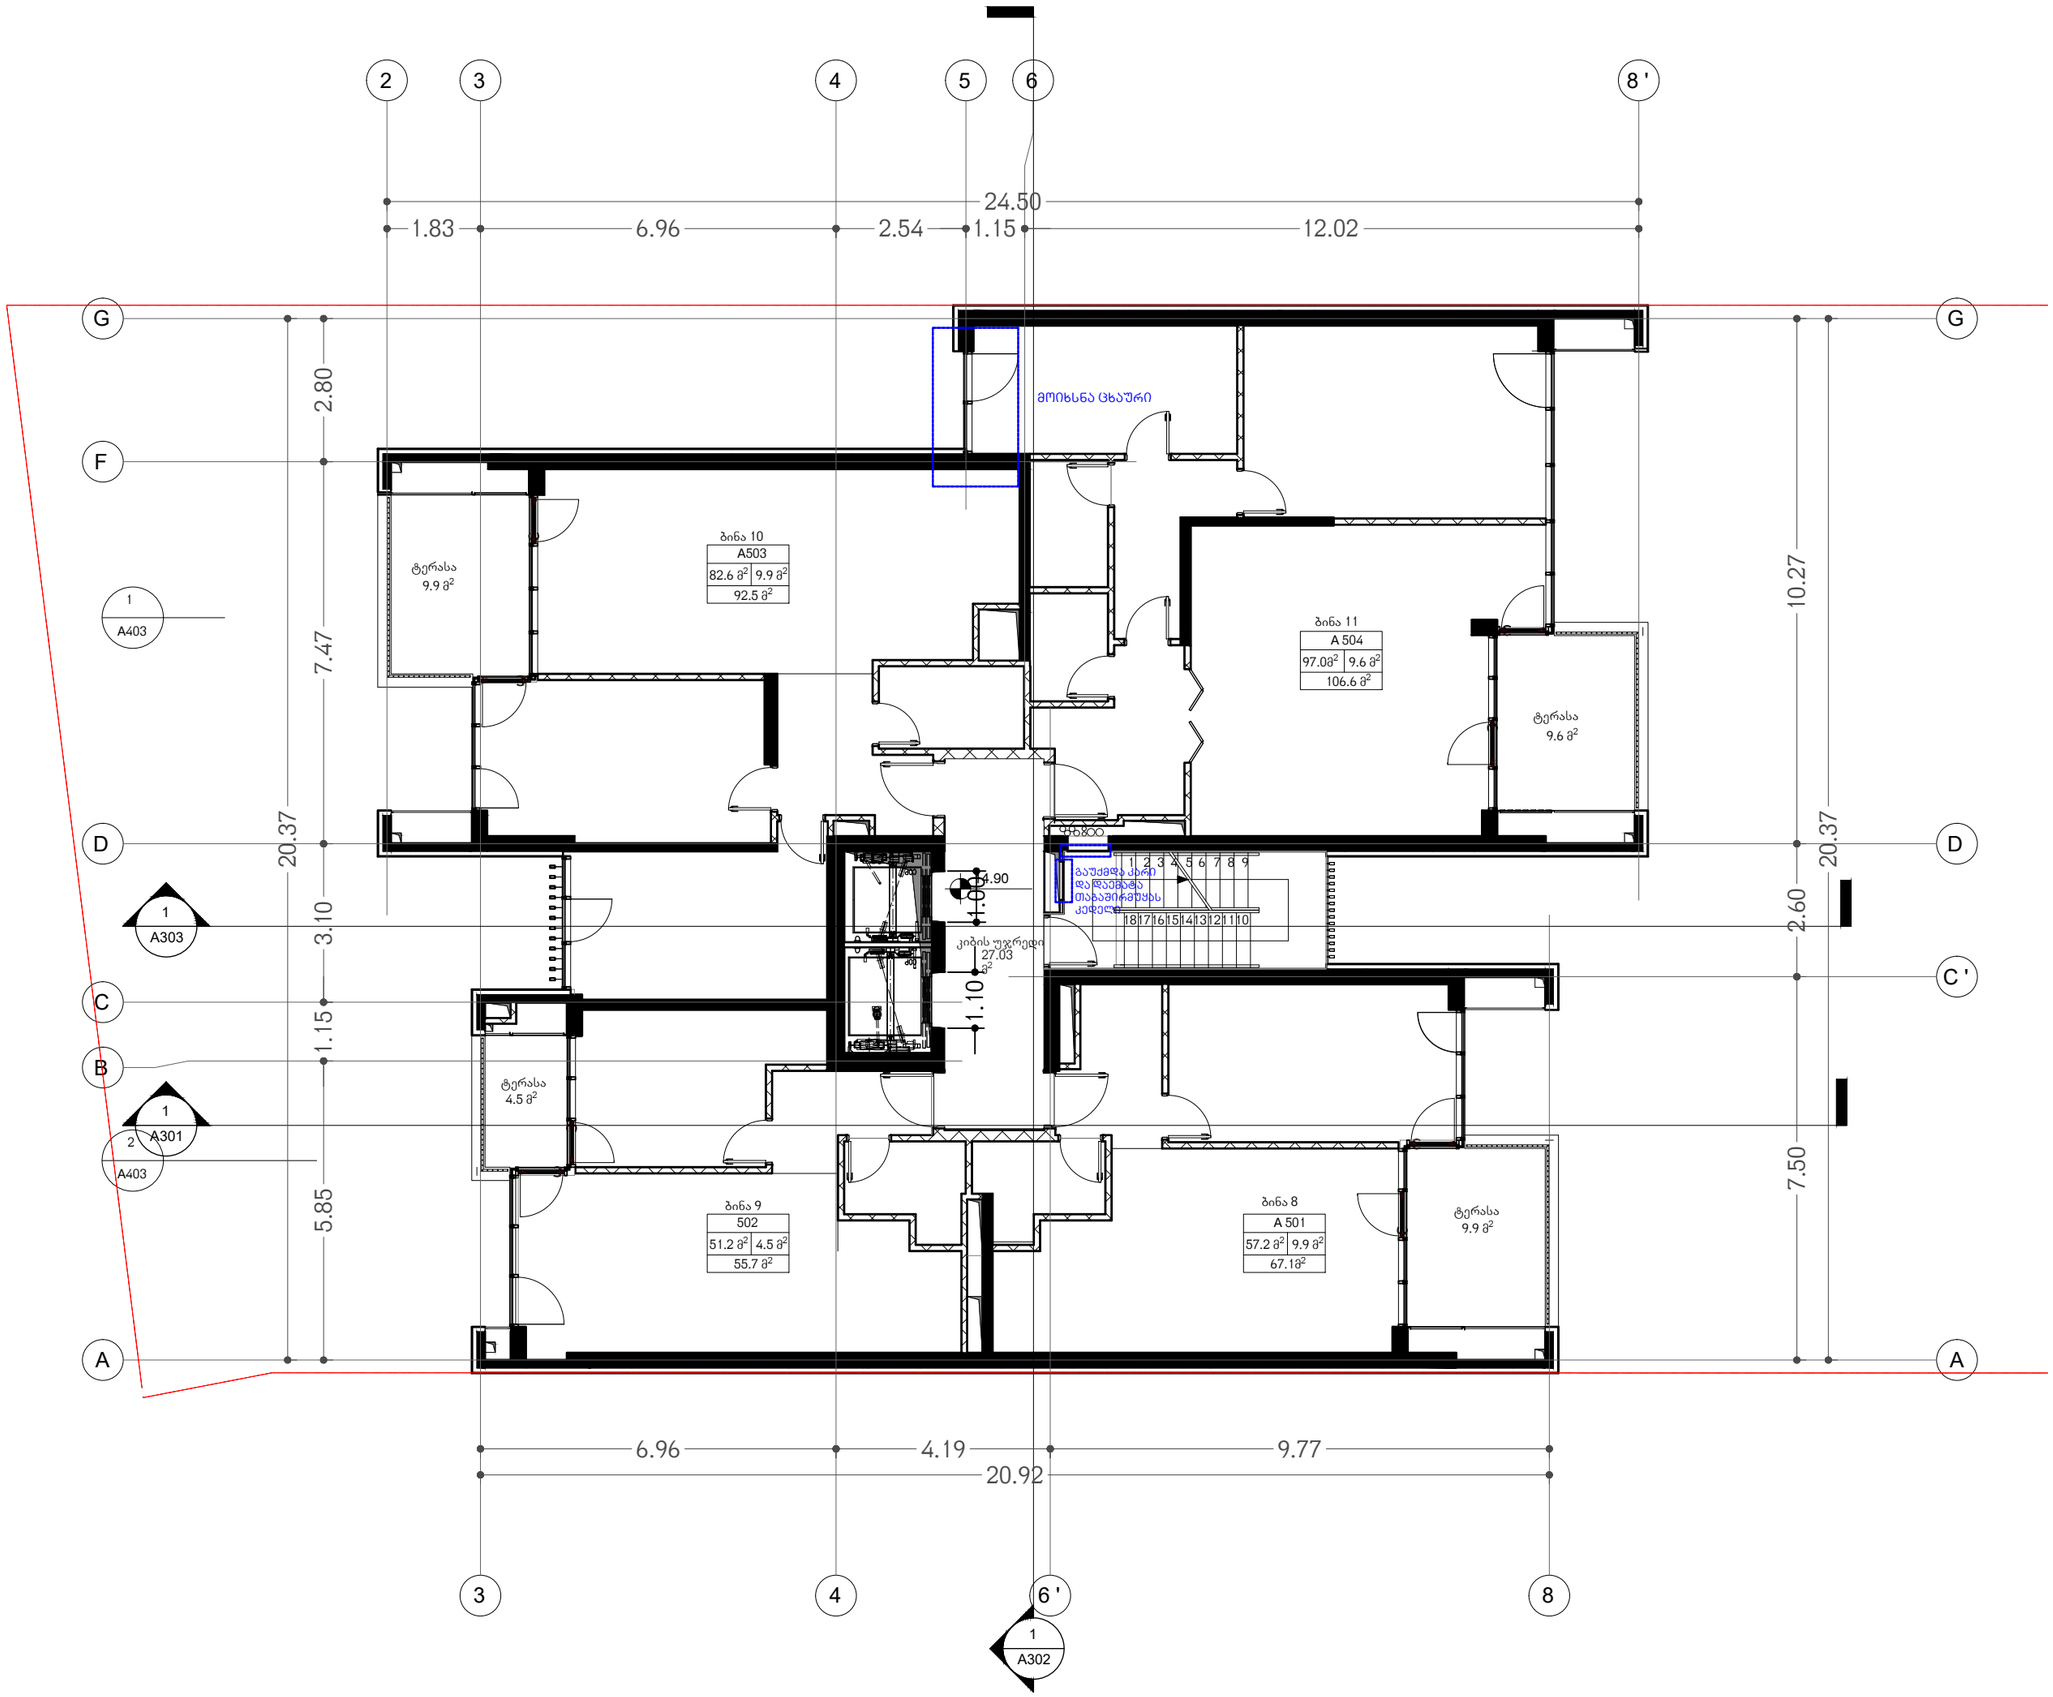

არქიტექტორი

KHMALADZE
ARCHITECTS

E-mail: Giorgi@Khmaladze.ge
D. Uznadze st. #91a, TBILISI

Dimensions to be verified on side.

This drawing should not be scaled.

Any discrepancies should be referred to the Architect prior to work being put in hand.

This drawing is the property of Khmaladze Architects, and the drawing is issued on the condition that it is not copied, reproduced, retained or disclosed to any unauthorized person, either wholly or in part without the consent in writing of Khmaladze Architects.

პროექტი

მრავალბინიანი საცხოვრებელი სახლი

მისამართი
ჭავჭავაძის გამზირი
29-31-33

დამკვეთი
დომუსი

საცხოვრებელი ფართი - 288 მ²

საზაფხულო ფართი -33.9 მ²

კიბის უჯრედი და სადარბაზოს ფართი - 27.03 მ²

სტადია	CD
მასშტაბი	1:100
ფორმატი	A2
თარიღი	10/20


ფურცლის სახელი

სართული 5

ფურცლის ნომერი

A106

ავტორი	გიორგი ხმალაძე
დახაზა	ა. ჭილიტაშვილი
შეამოწმა	გიორგი ხმალაძე

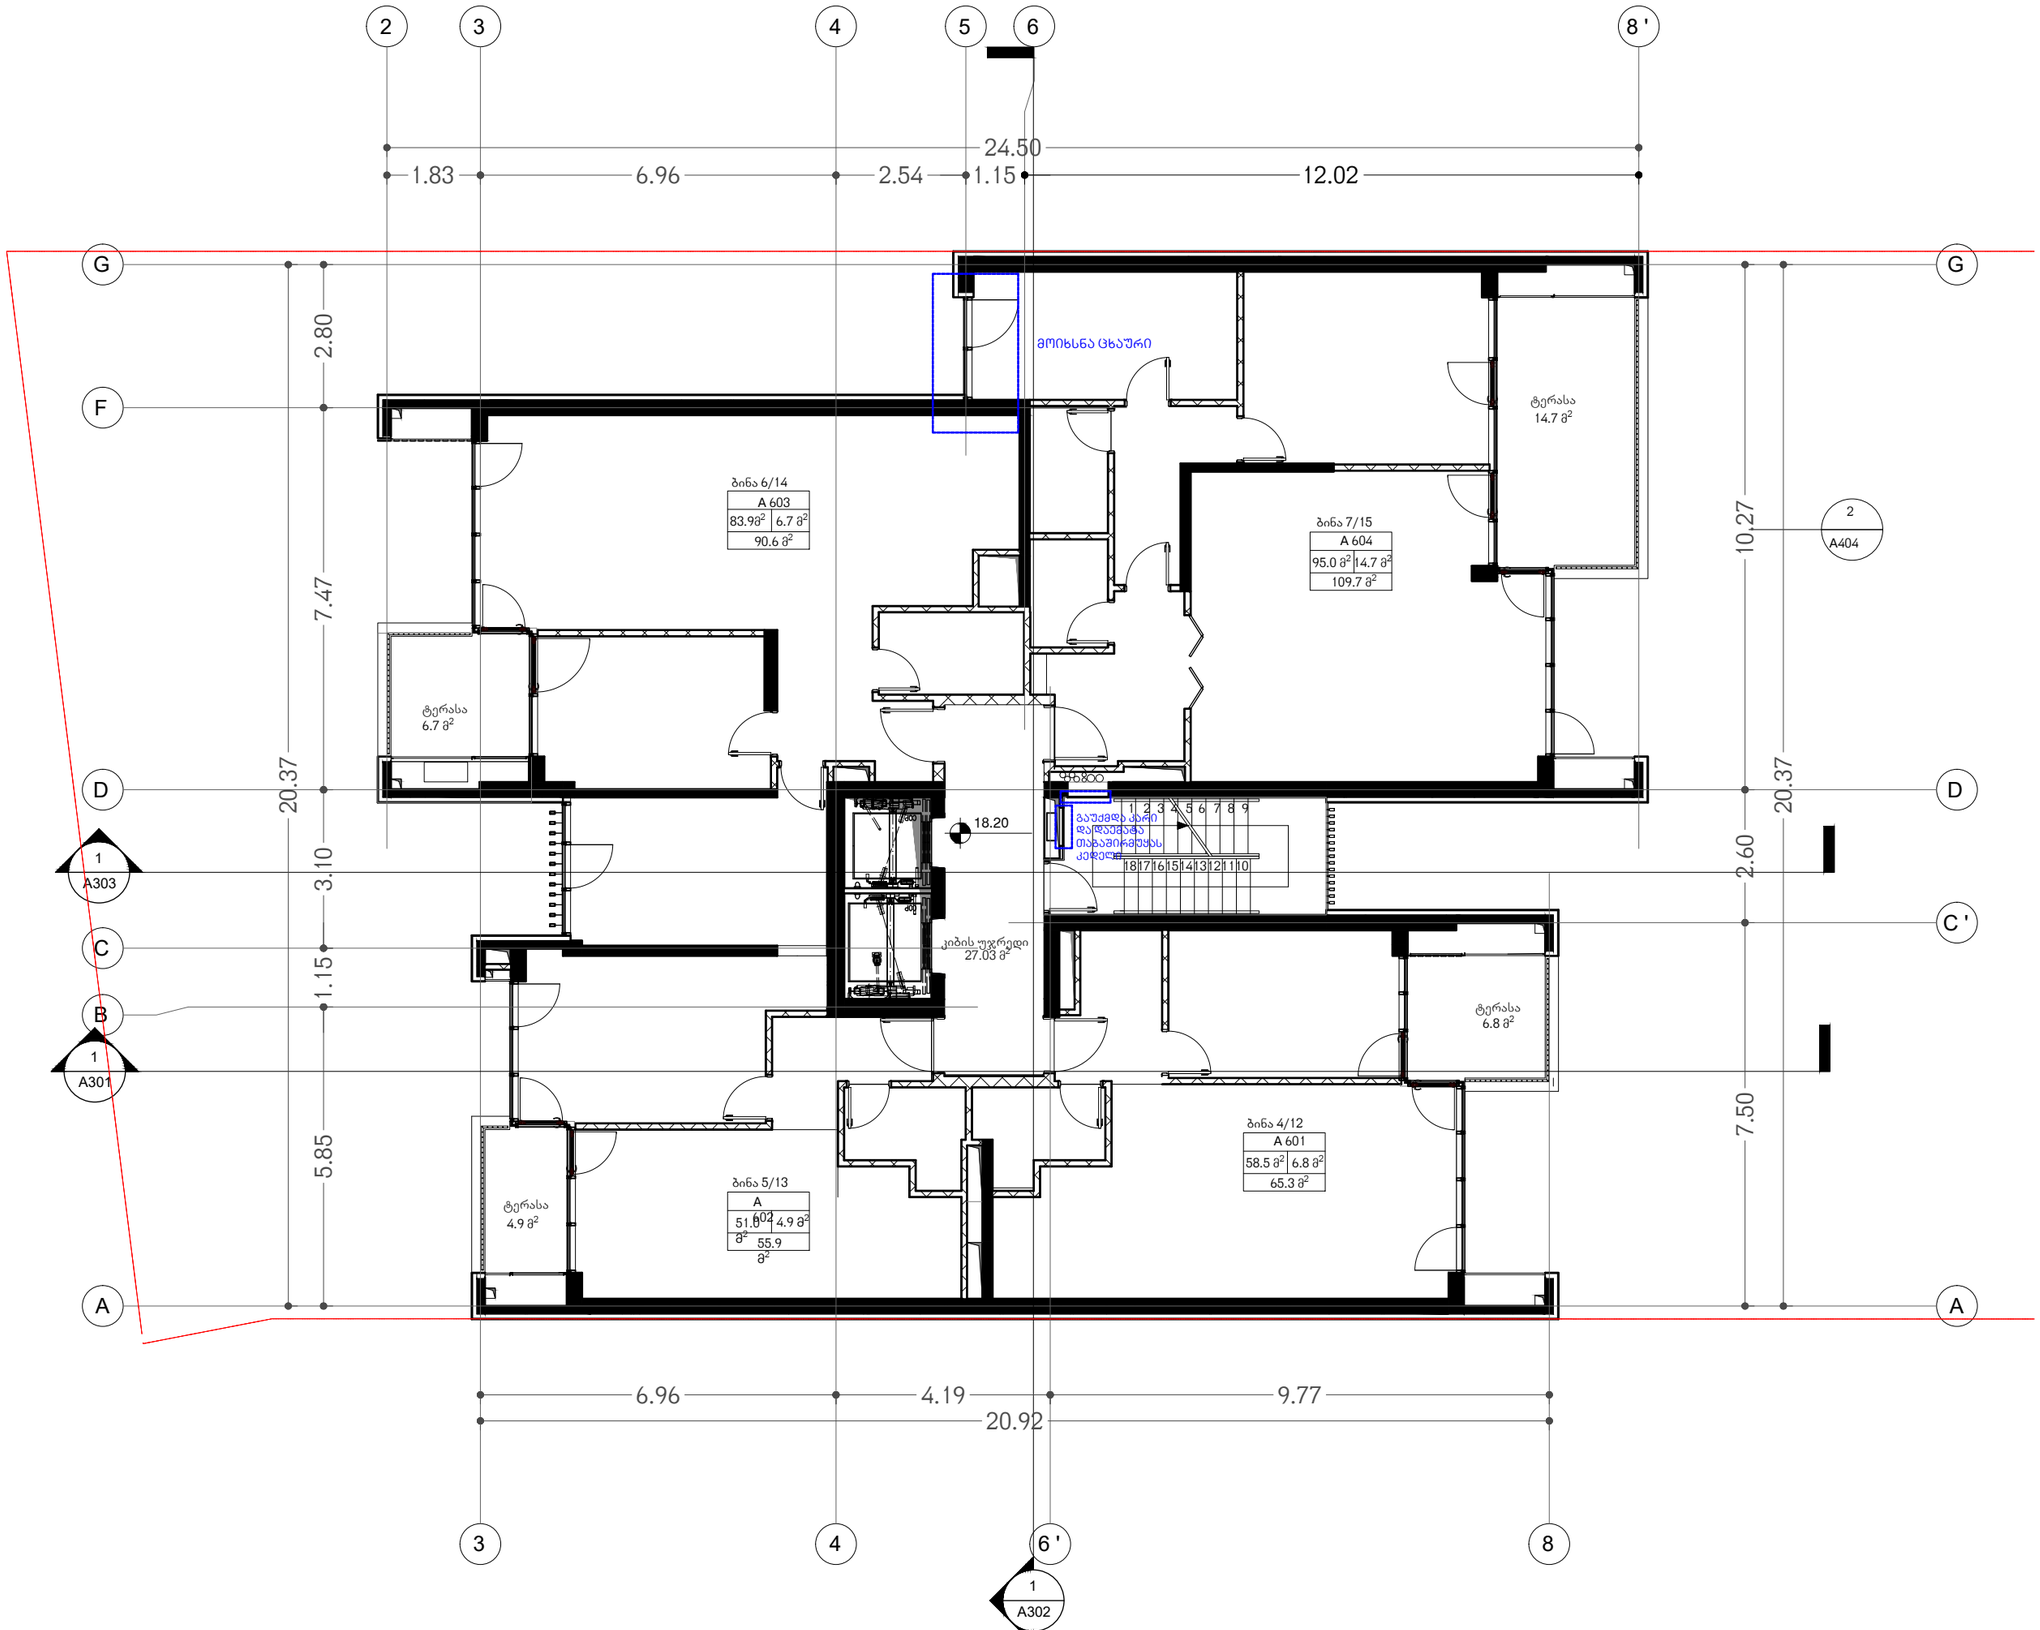

არქიტექტორი

KHMALADZE
ARCHITECTS

E-mail: Giorgi@Khmaladze.ge
D. Uznadze st. #91a, TBILISI

Dimensions to be verified on side.

This drawing should not be scaled.

Any discrepancies should be referred to the Architect prior to work being put in hand.

This drawing is the property of Khmaladze Architects, and the drawing is issued on the condition that it is not copied, reproduced, retained or disclosed to any unauthorized person, either wholly or in part without the consent in writing of Khmaladze Architects.

პროექტი

მრავალბინიანი საცხოვრებელი სახლი

მისამართი
ჭავჭავაძის გამზირი
29-31-33

დამკვეთი
დომუსი

საცხოვრებელი ფართი - 288.4 მ²

საზაფხულო ფართი - 33.1 მ²

კიბის უჯრედი და სადარბაზოს ფართი - 27.03 მ²

სტადია	CD
მასშტაბი	1:100
ფორმატი	A2
თარიღი	10/20


ფურცლის სახელი

სართული 6&4

ფურცლის ნომერი

A107

ავტორი	გიორგი ხმალაძე
დახაზა	ა. ჭილიტაშვილი
შეამოწმა	გიორგი ხმალაძე

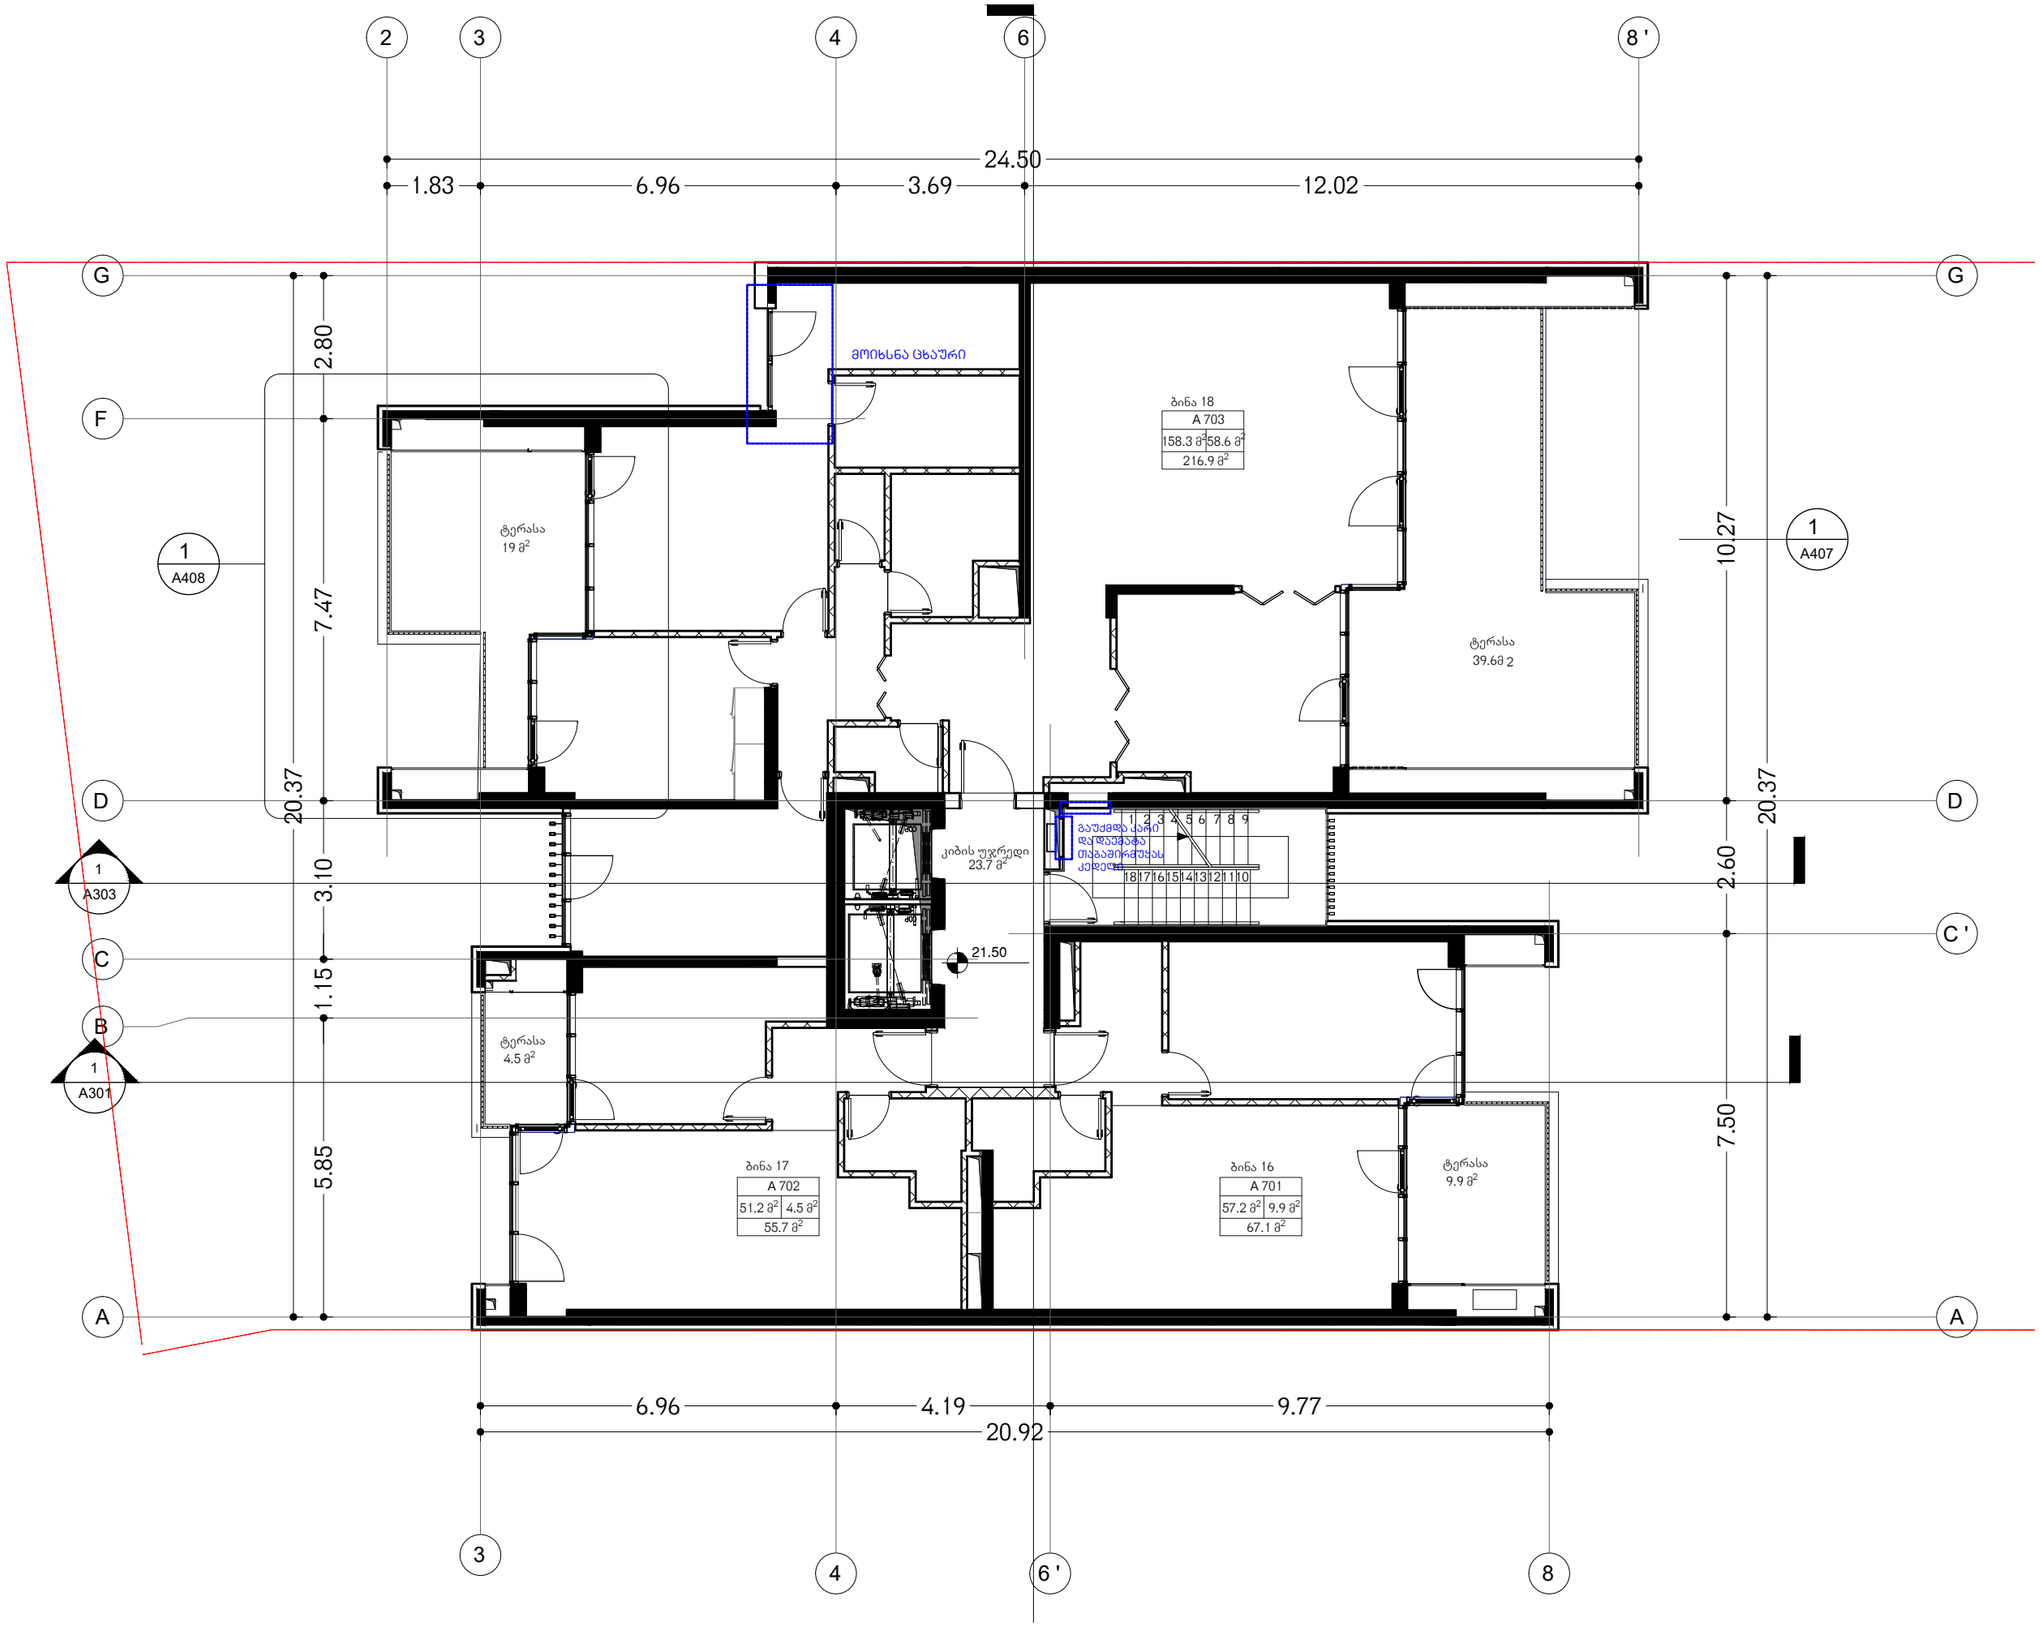

არქიტექტორი

KHMALADZE
ARCHITECTS

E-mail: Giorgi@Khmaladze.ge
D. Uznadze st. #91a, TBILISI

Dimensions to be verified on side.

This drawing should not be scaled.

Any discrepancies should be referred to the Architect prior to work being put in hand.

This drawing is the property of Khmaladze Architects, and the drawing is issued on the condition that it is not copied, reproduced, retained or disclosed to any unauthorized person, either wholly or in part without the consent in writing of Khmaladze Architects.

პროექტი

მრავალბინიანი საცხოვრებელი სახლი

მისამართი

ჭავჭავაძის გამზირი
29-31-33

დამკვეთი

დომუსი

საცხოვრებელი ფართი - 266.7 მ^2

საზაფხულო ფართი - 73 მ^2

კიბის უჯრედი და სადარბაზოს ფართი - 23.7 მ^2

სტადია	CD
მასშტაბი	1:100
ფორმატი	A2
თარიღი	10/20


ფურცლის სახელი

სართული 7

ფურცლის ნომერი

A108

ავტორი	გიორგი ხმალაძე
დახაზა	ა. ჭილიტაშვილი
შეამოწმა	გიორგი ხმალაძე

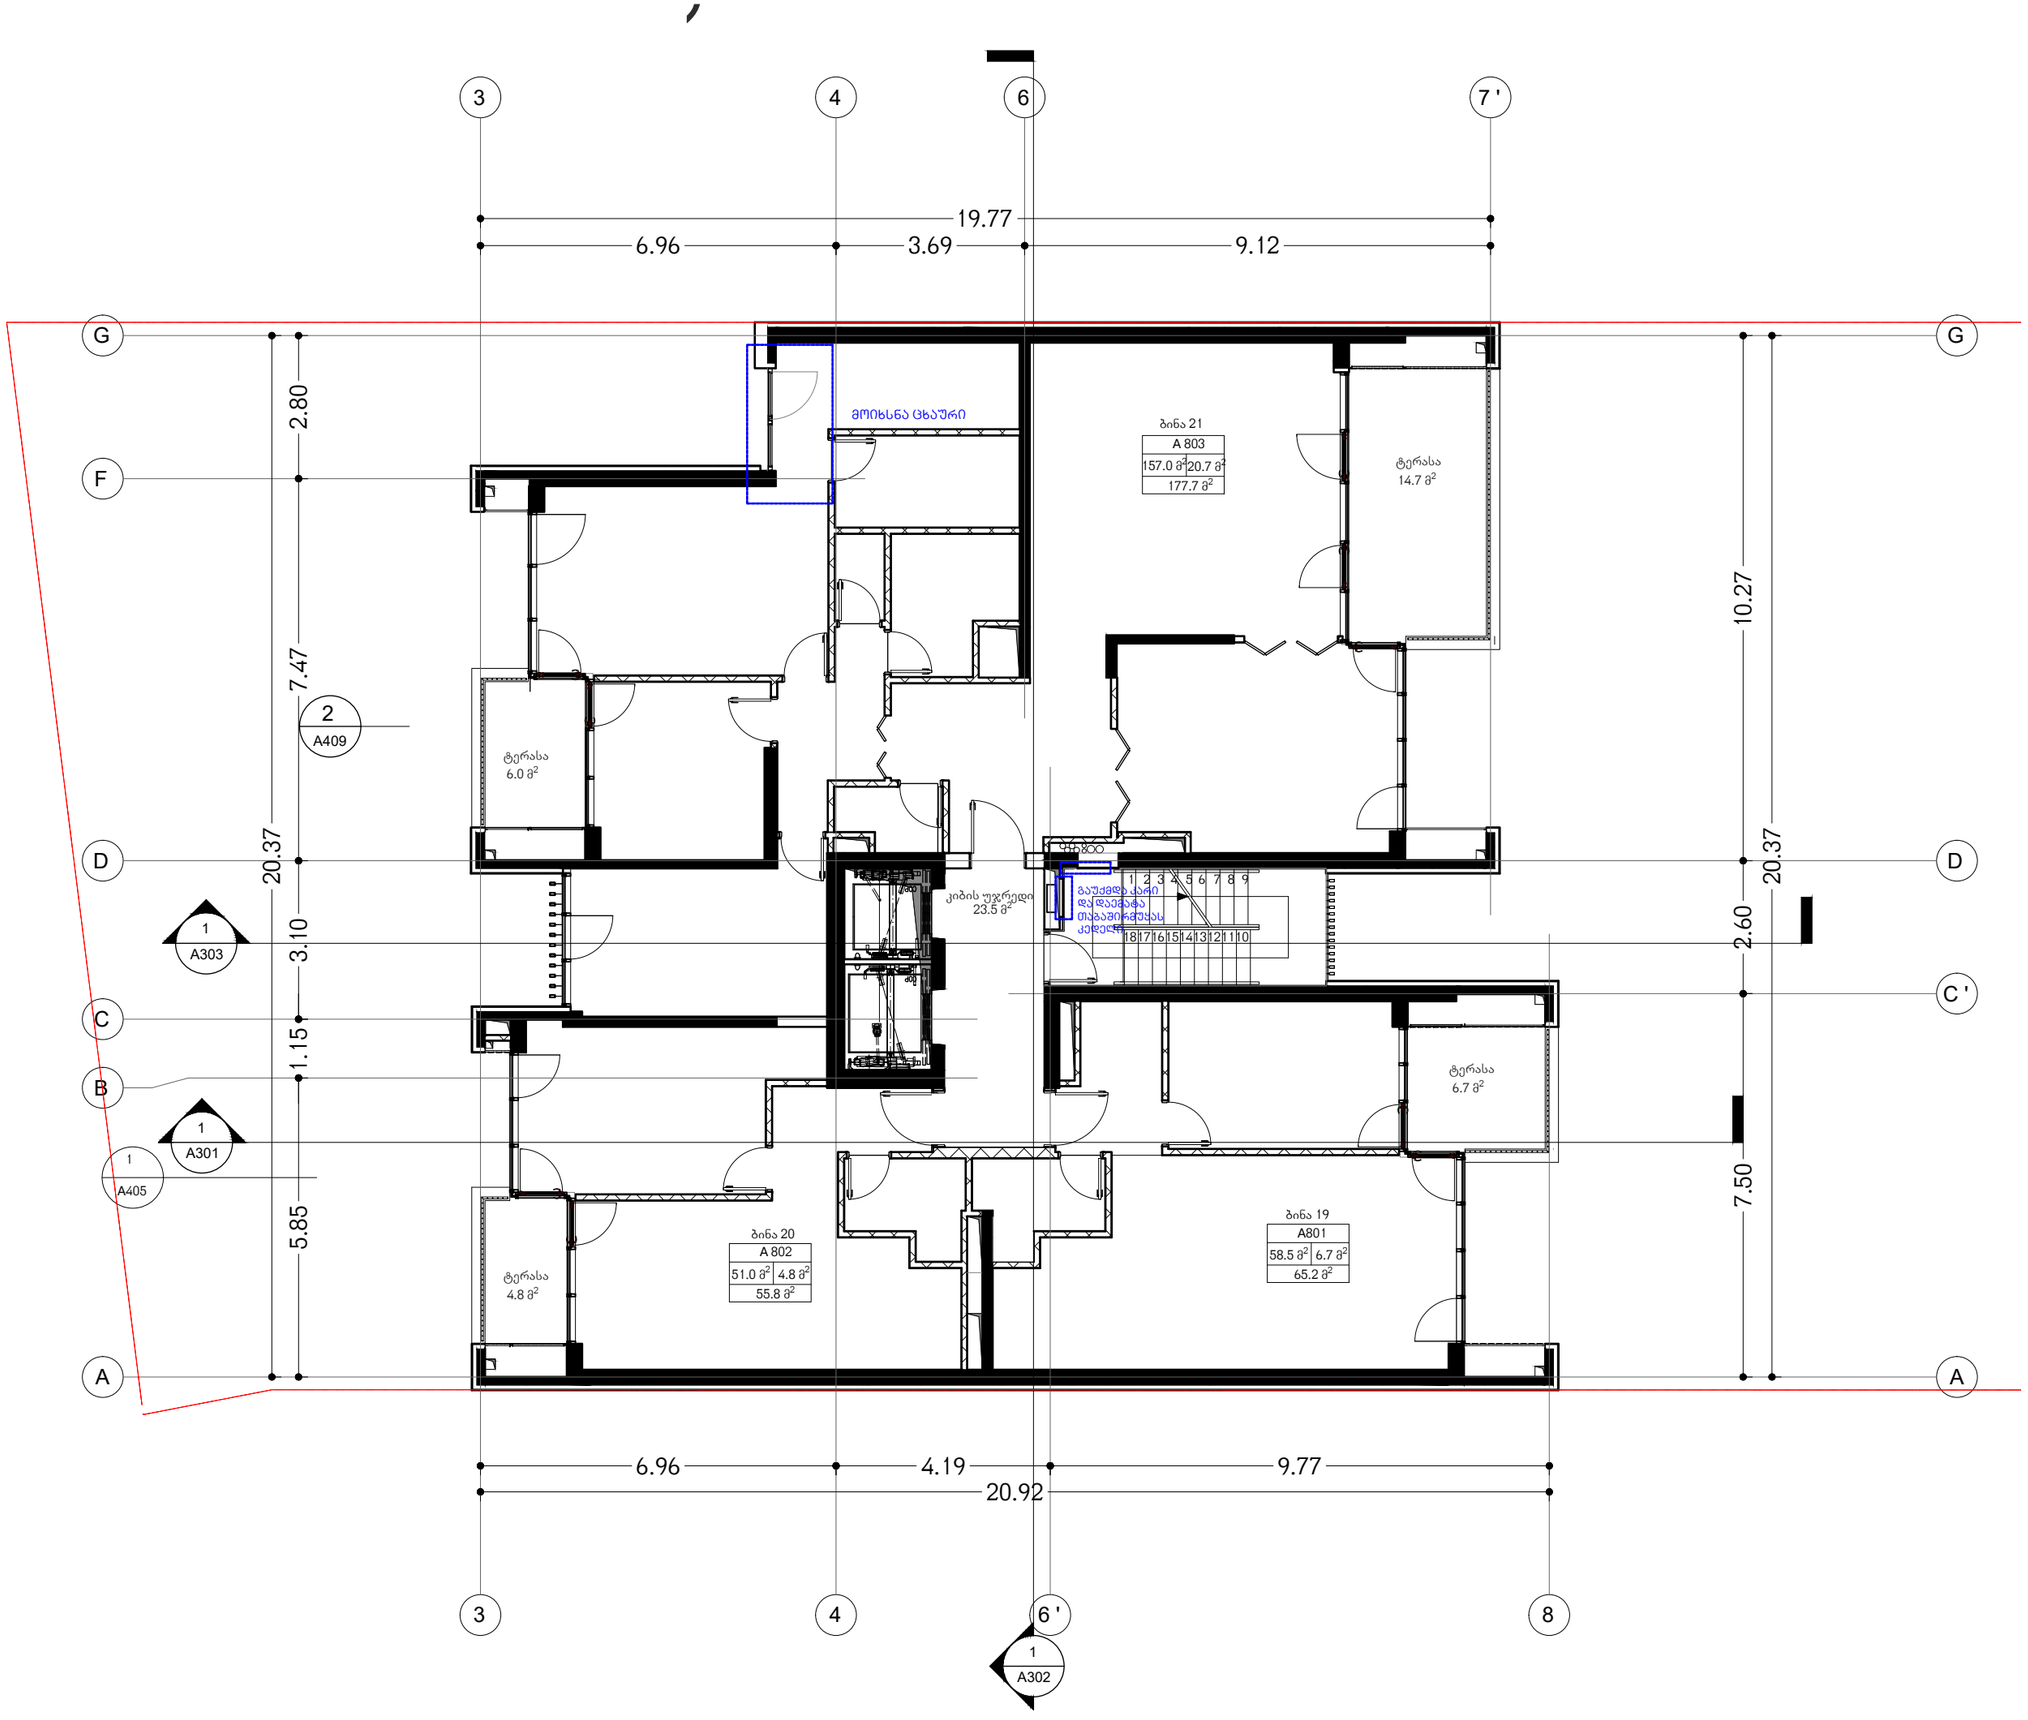

არქიტექტორი

KHMALADZE
ARCHITECTS

E-mail: Giorgi@Khmaladze.ge
D. Uznadze st. #91a, TBILISI

Dimensions to be verified on side.

This drawing should not be scaled.

Any discrepancies should be referred to the Architect prior to work being put in hand.

This drawing is the property of Khmaladze Architects, and the drawing is issued on the condition that it is not copied, reproduced, retained or disclosed to any unauthorized person, either wholly or in part without the consent in writing of Khmaladze Architects.

პროექტი

მრავალბინიანი საცხოვრებელი სახლი

მისამართი
ჭავჭავაძის გამზირი
29-31-33

დამკვეთი
დომუსი

საცხოვრებელი ფართი - 266.5 მ^2

საზაფხულო ფართი - 32.2 მ^2

კიბის უჯრედი და
სადარბაზოს ფართი - 23.5 მ^2

სტადია	CD
მასშტაბი	1:100
ფორმატი	A2
თარიღი	10/20


ფურცლის სახელი

სართული 8

ფურცლის ნომერი

A109

ავტორი	გიორგი ხმალაძე
დახაზა	ა. ჭილიტაშვილი
შეამოწმა	გიორგი ხმალაძე

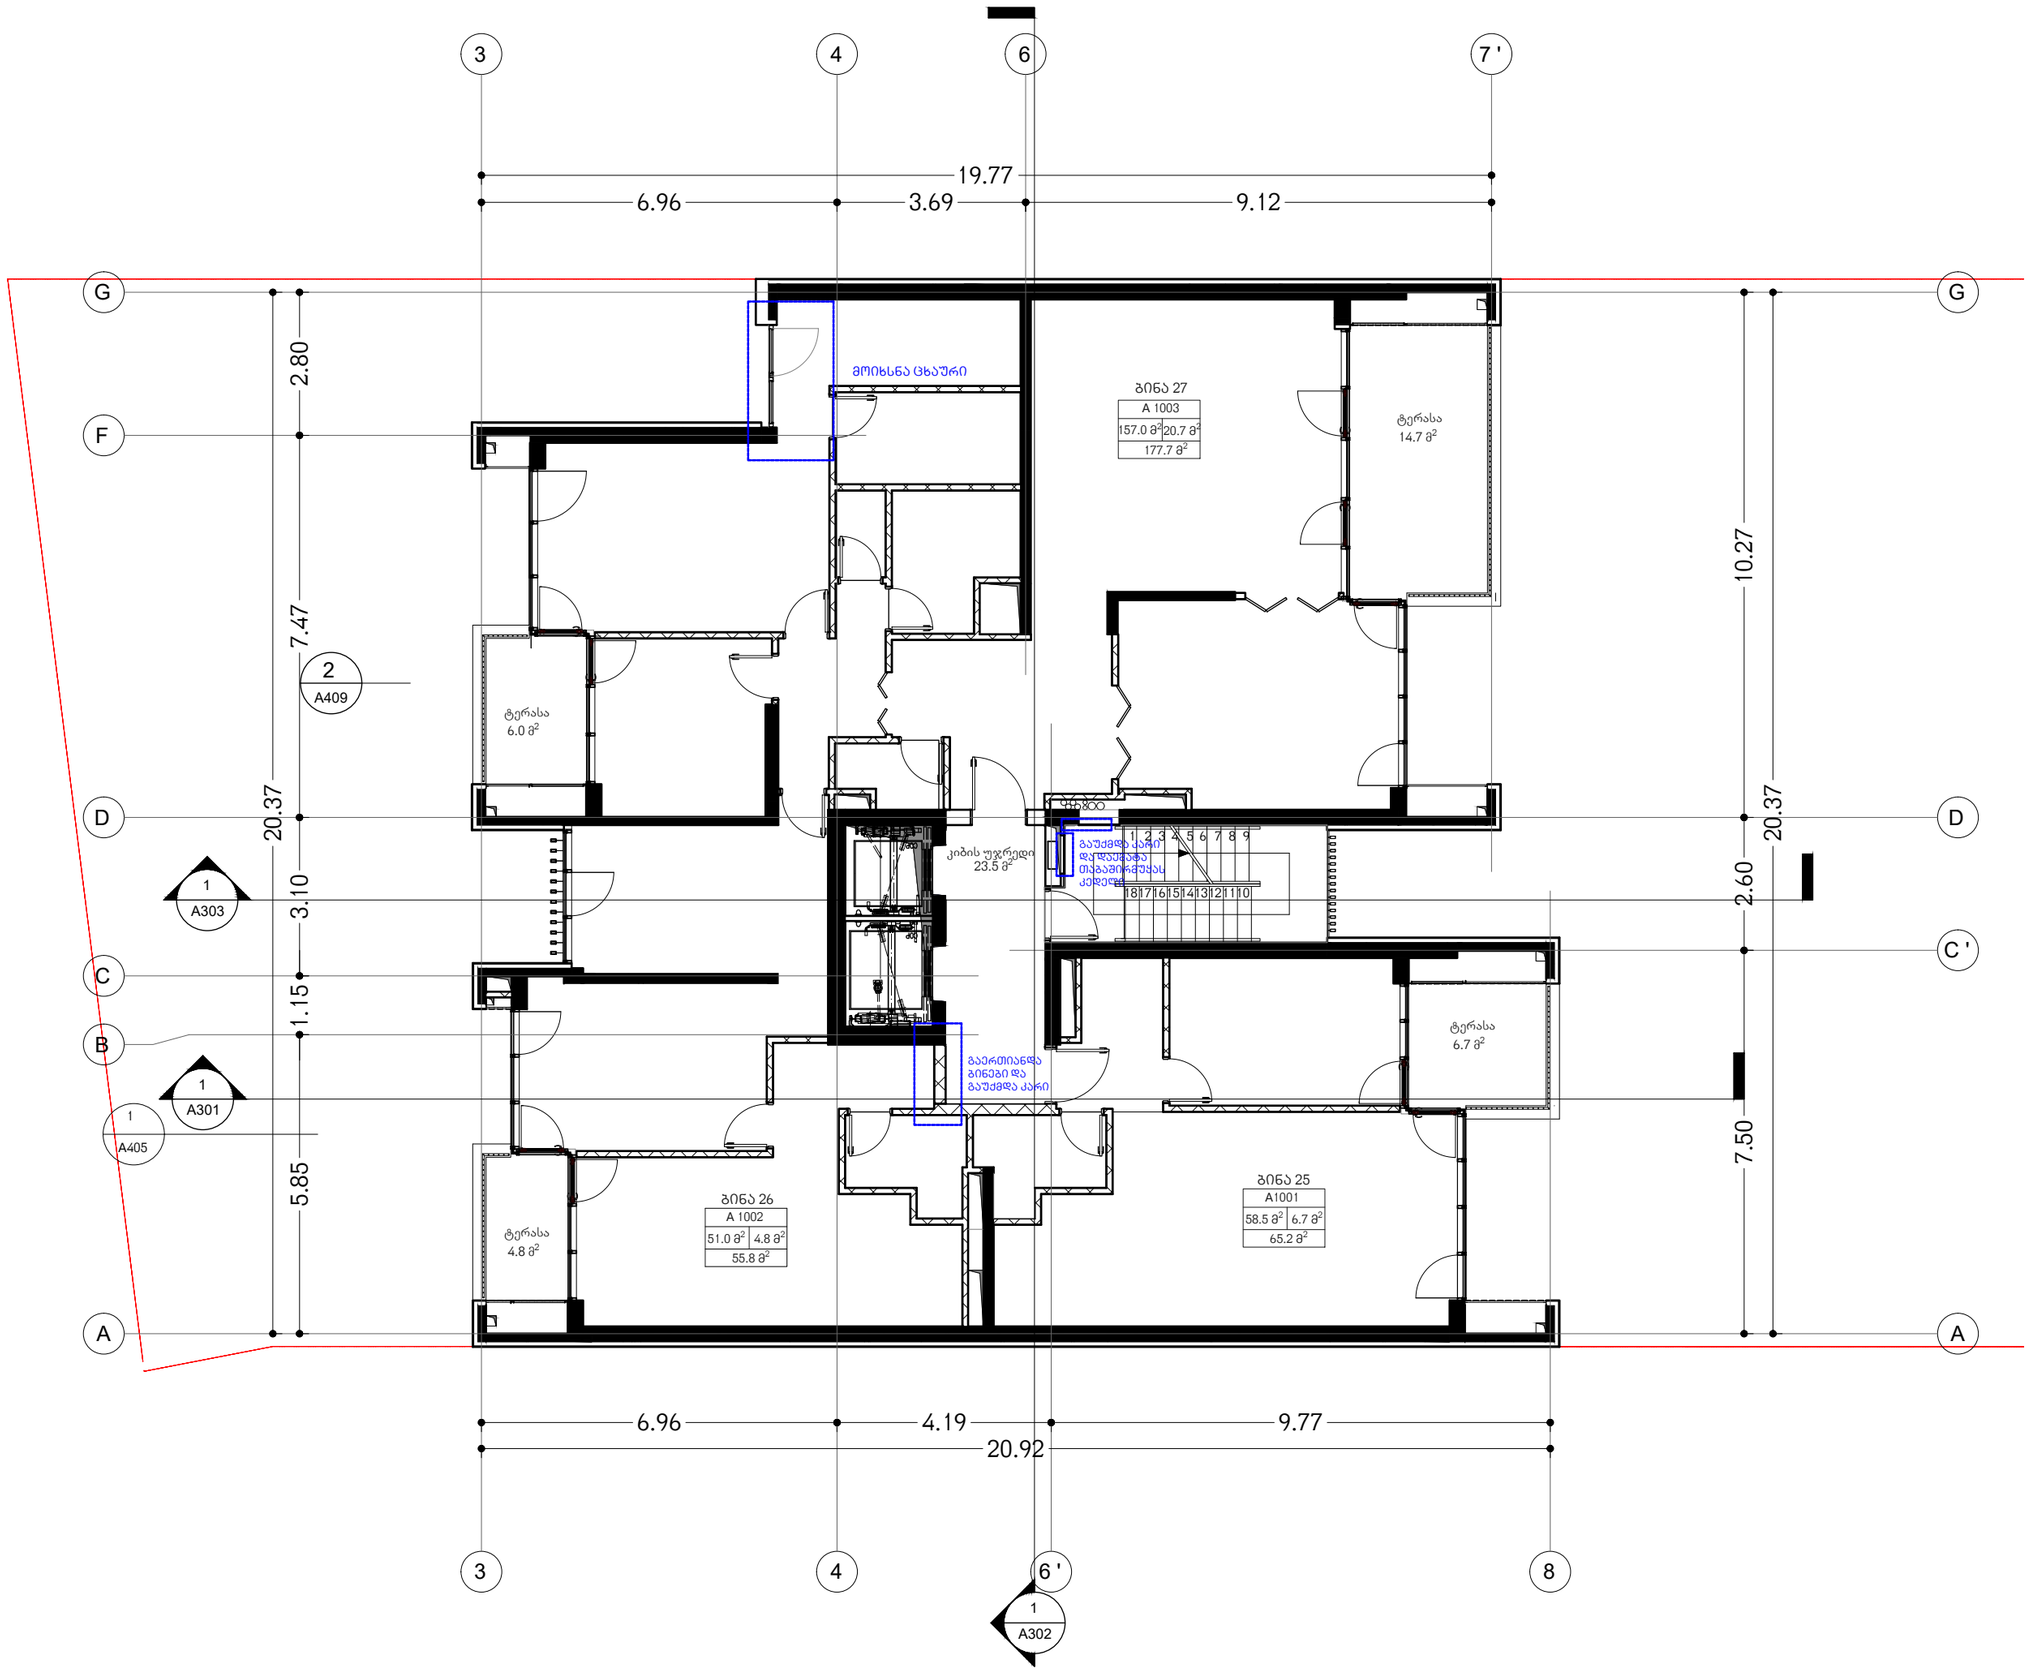

არქიტექტორი

KHMALADZE
ARCHITECTS

E-mail: Giorgi@Khmaladze.ge
D. Uznadze st. #91a, TBILISI

Dimensions to be verified on side.

This drawing should not be scaled.

Any discrepancies should be referred to the Architect prior to work being put in hand.

This drawing is the property of Khmaladze Architects, and the drawing is issued on the condition that it is not copied, reproduced, retained or disclosed to any unauthorized person, either wholly or in part without the consent in writing of Khmaladze Architects.

პროექტი

მრავალბინიანი საცხოვრებელი სახლი

მისამართი
ჭავჭავაძის გამზირი
29-31-33

დამკვეთი
დომუსი

საცხოვრებელი ფართი - 266.5 მ²

საზაფხულო ფართი - 32.2 მ²

კიბის უჯრედი და სადარბაზოს ფართი - 23.5 მ²

სტადია	CD
მასშტაბი	1:100
ფორმატი	A2
თარიღი	10/20


ფურცლის სახელი

სართული 10

ფურცლის ნომერი

A109

ავტორი	გიორგი ხმალაძე
დახაზა	ა. ჭილიტაშვილი
შეამოწმა	გიორგი ხმალაძე

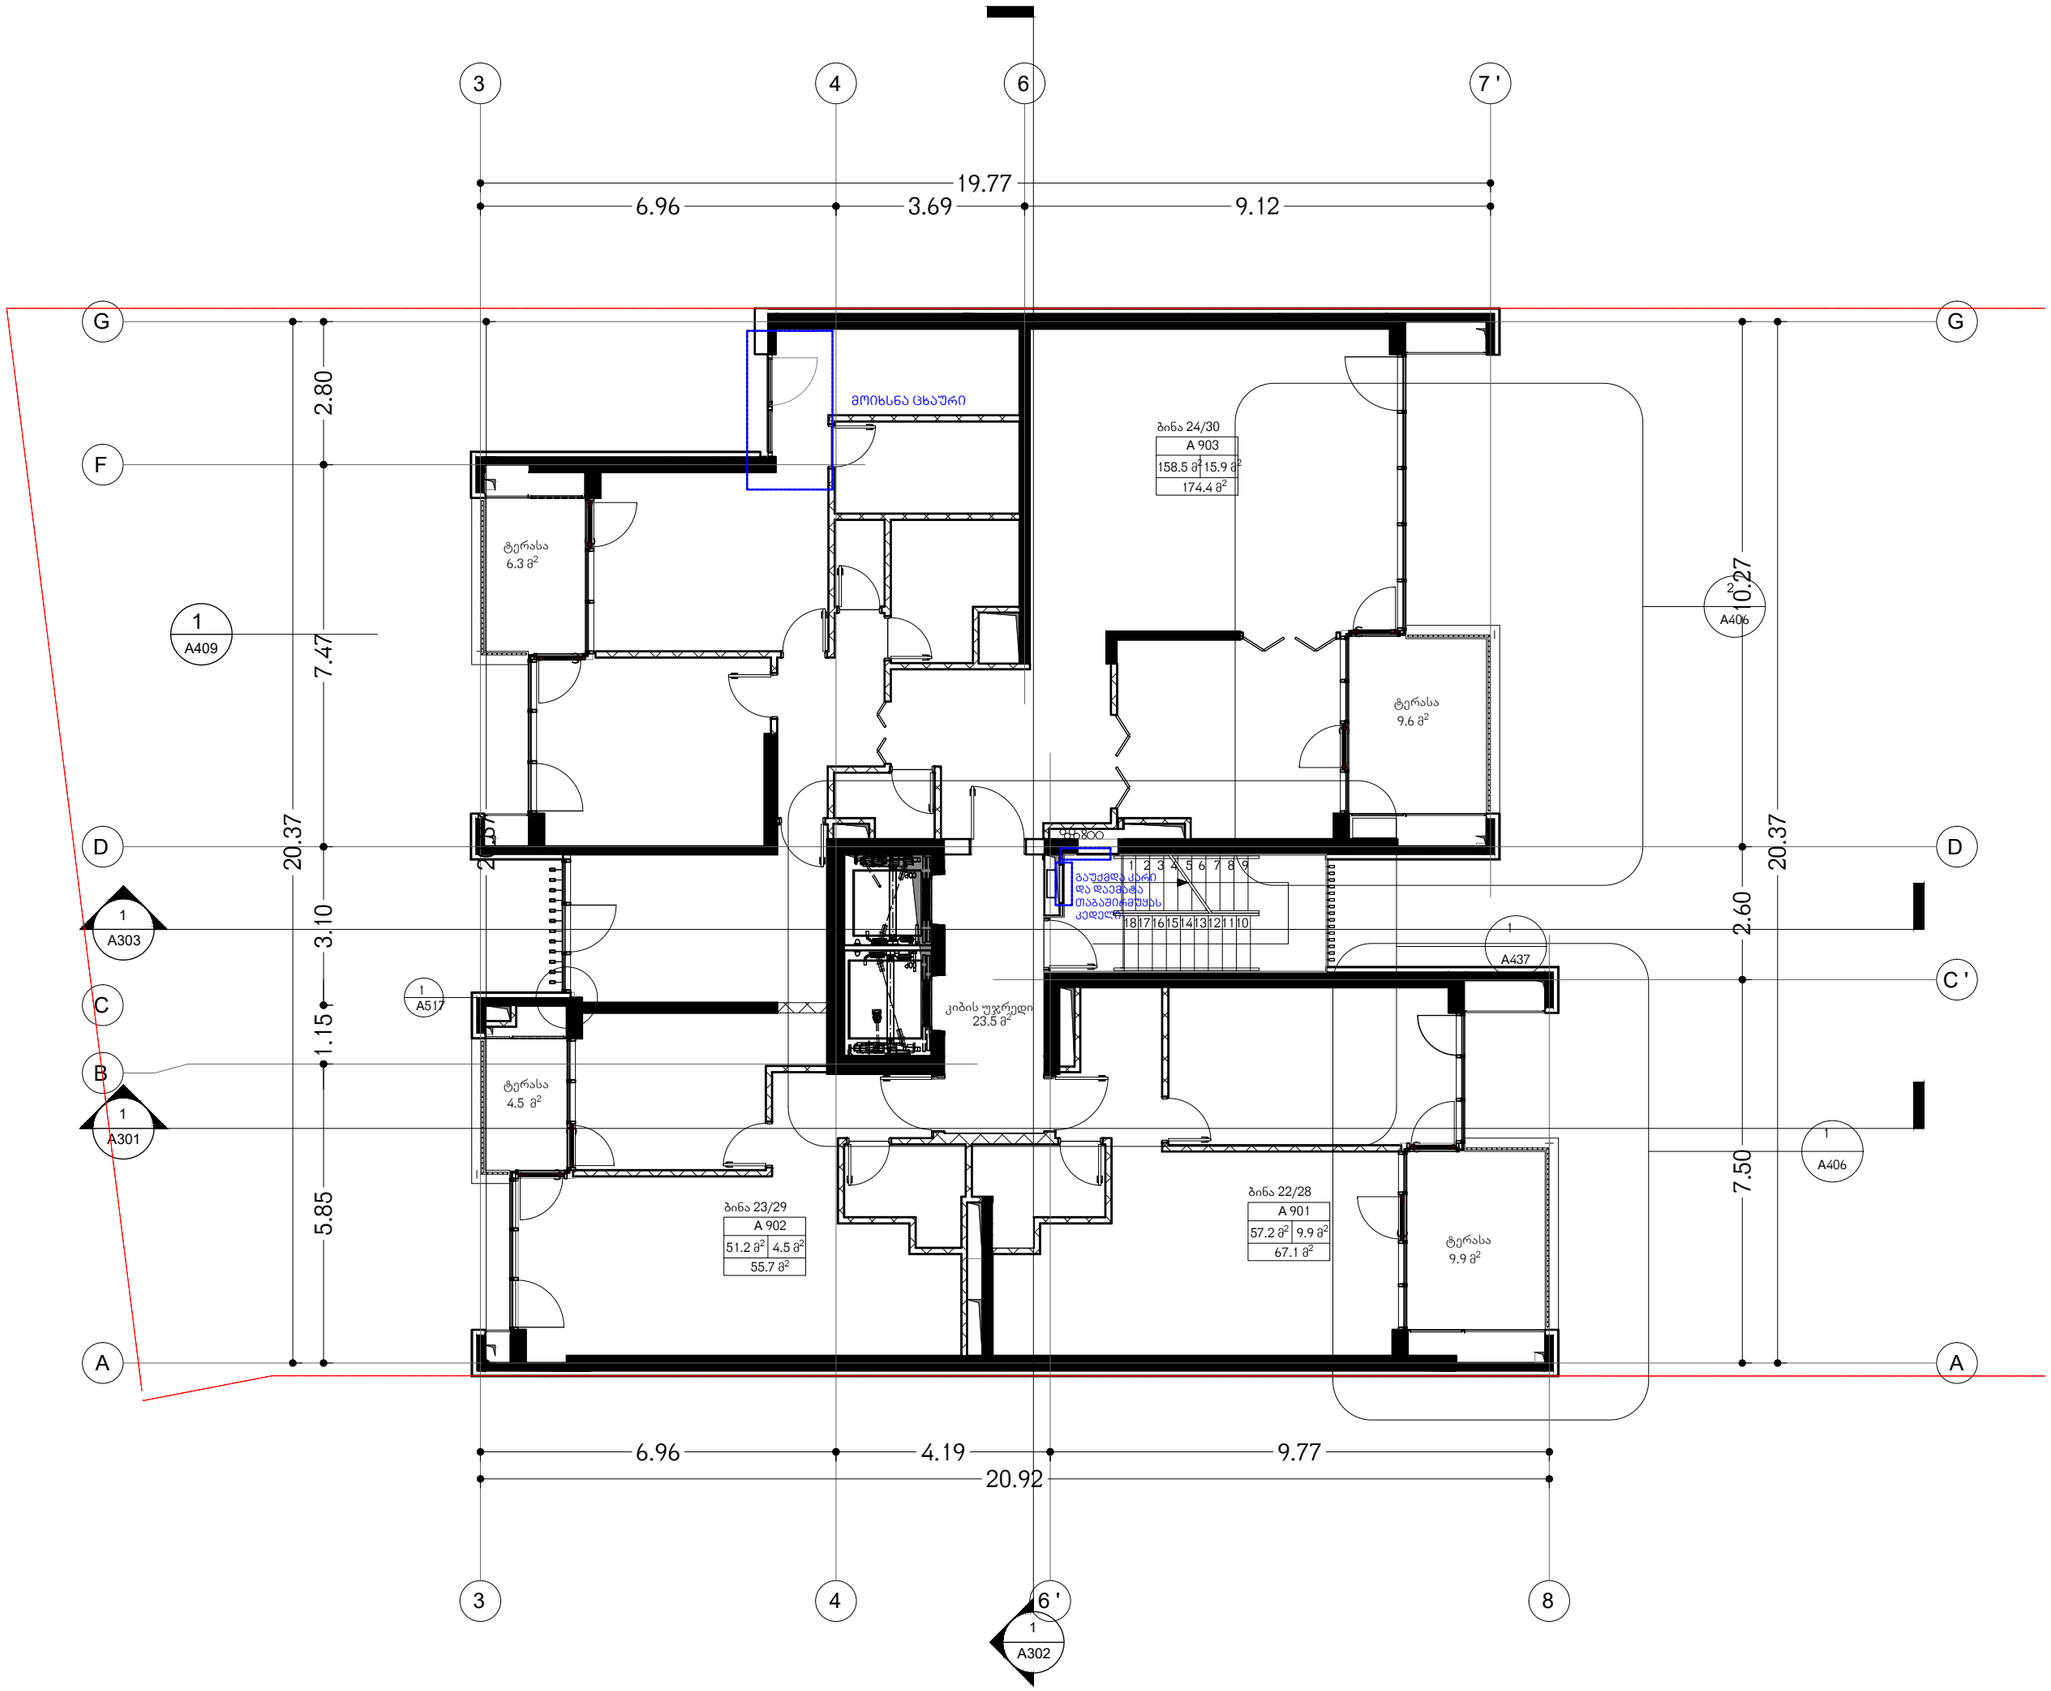

არქიტექტორი

KHMALADZE ARCHITECTS

E-mail: Giorgi@Khmaladze.ge
D. Uznadze st. #91a, TBILISI

Dimensions to be verified on side.

This drawing should not be scaled.

Any discrepancies should be referred to the Architect prior to work being put in hand.

This drawing is the property of Khmaladze Architects, and the drawing is issued on the condition that it is not copied, reproduced, retained or disclosed to any unauthorized person, either wholly or in part without the consent in writing of Khmaladze Architects.

პროექტი

მრავალბინიანი საცხოვრებელი სახლი

მისამართი

ჭავჭავაძის გამზირი
29-31-33

დამკვეთი

დომუსი

საცხოვრებელი ფართი - 266.9 მ²

საზაფხულო ფართი - 30.3 მ²

კიბის უჯრედი და სადარბაზოს ფართი - 23.5 მ²

სტადია	CD
მასშტაბი	1:100
ფორმატი	A2
თარიღი	10/20


ფურცლის სახელი

სართული
9&11

ფურცლის ნომერი

A110

ავტორი	გიორგი ხმალაძე
დახაზა	ა. ჭილიტაშვილი
შეამოწმა	გიორგი ხმალაძე

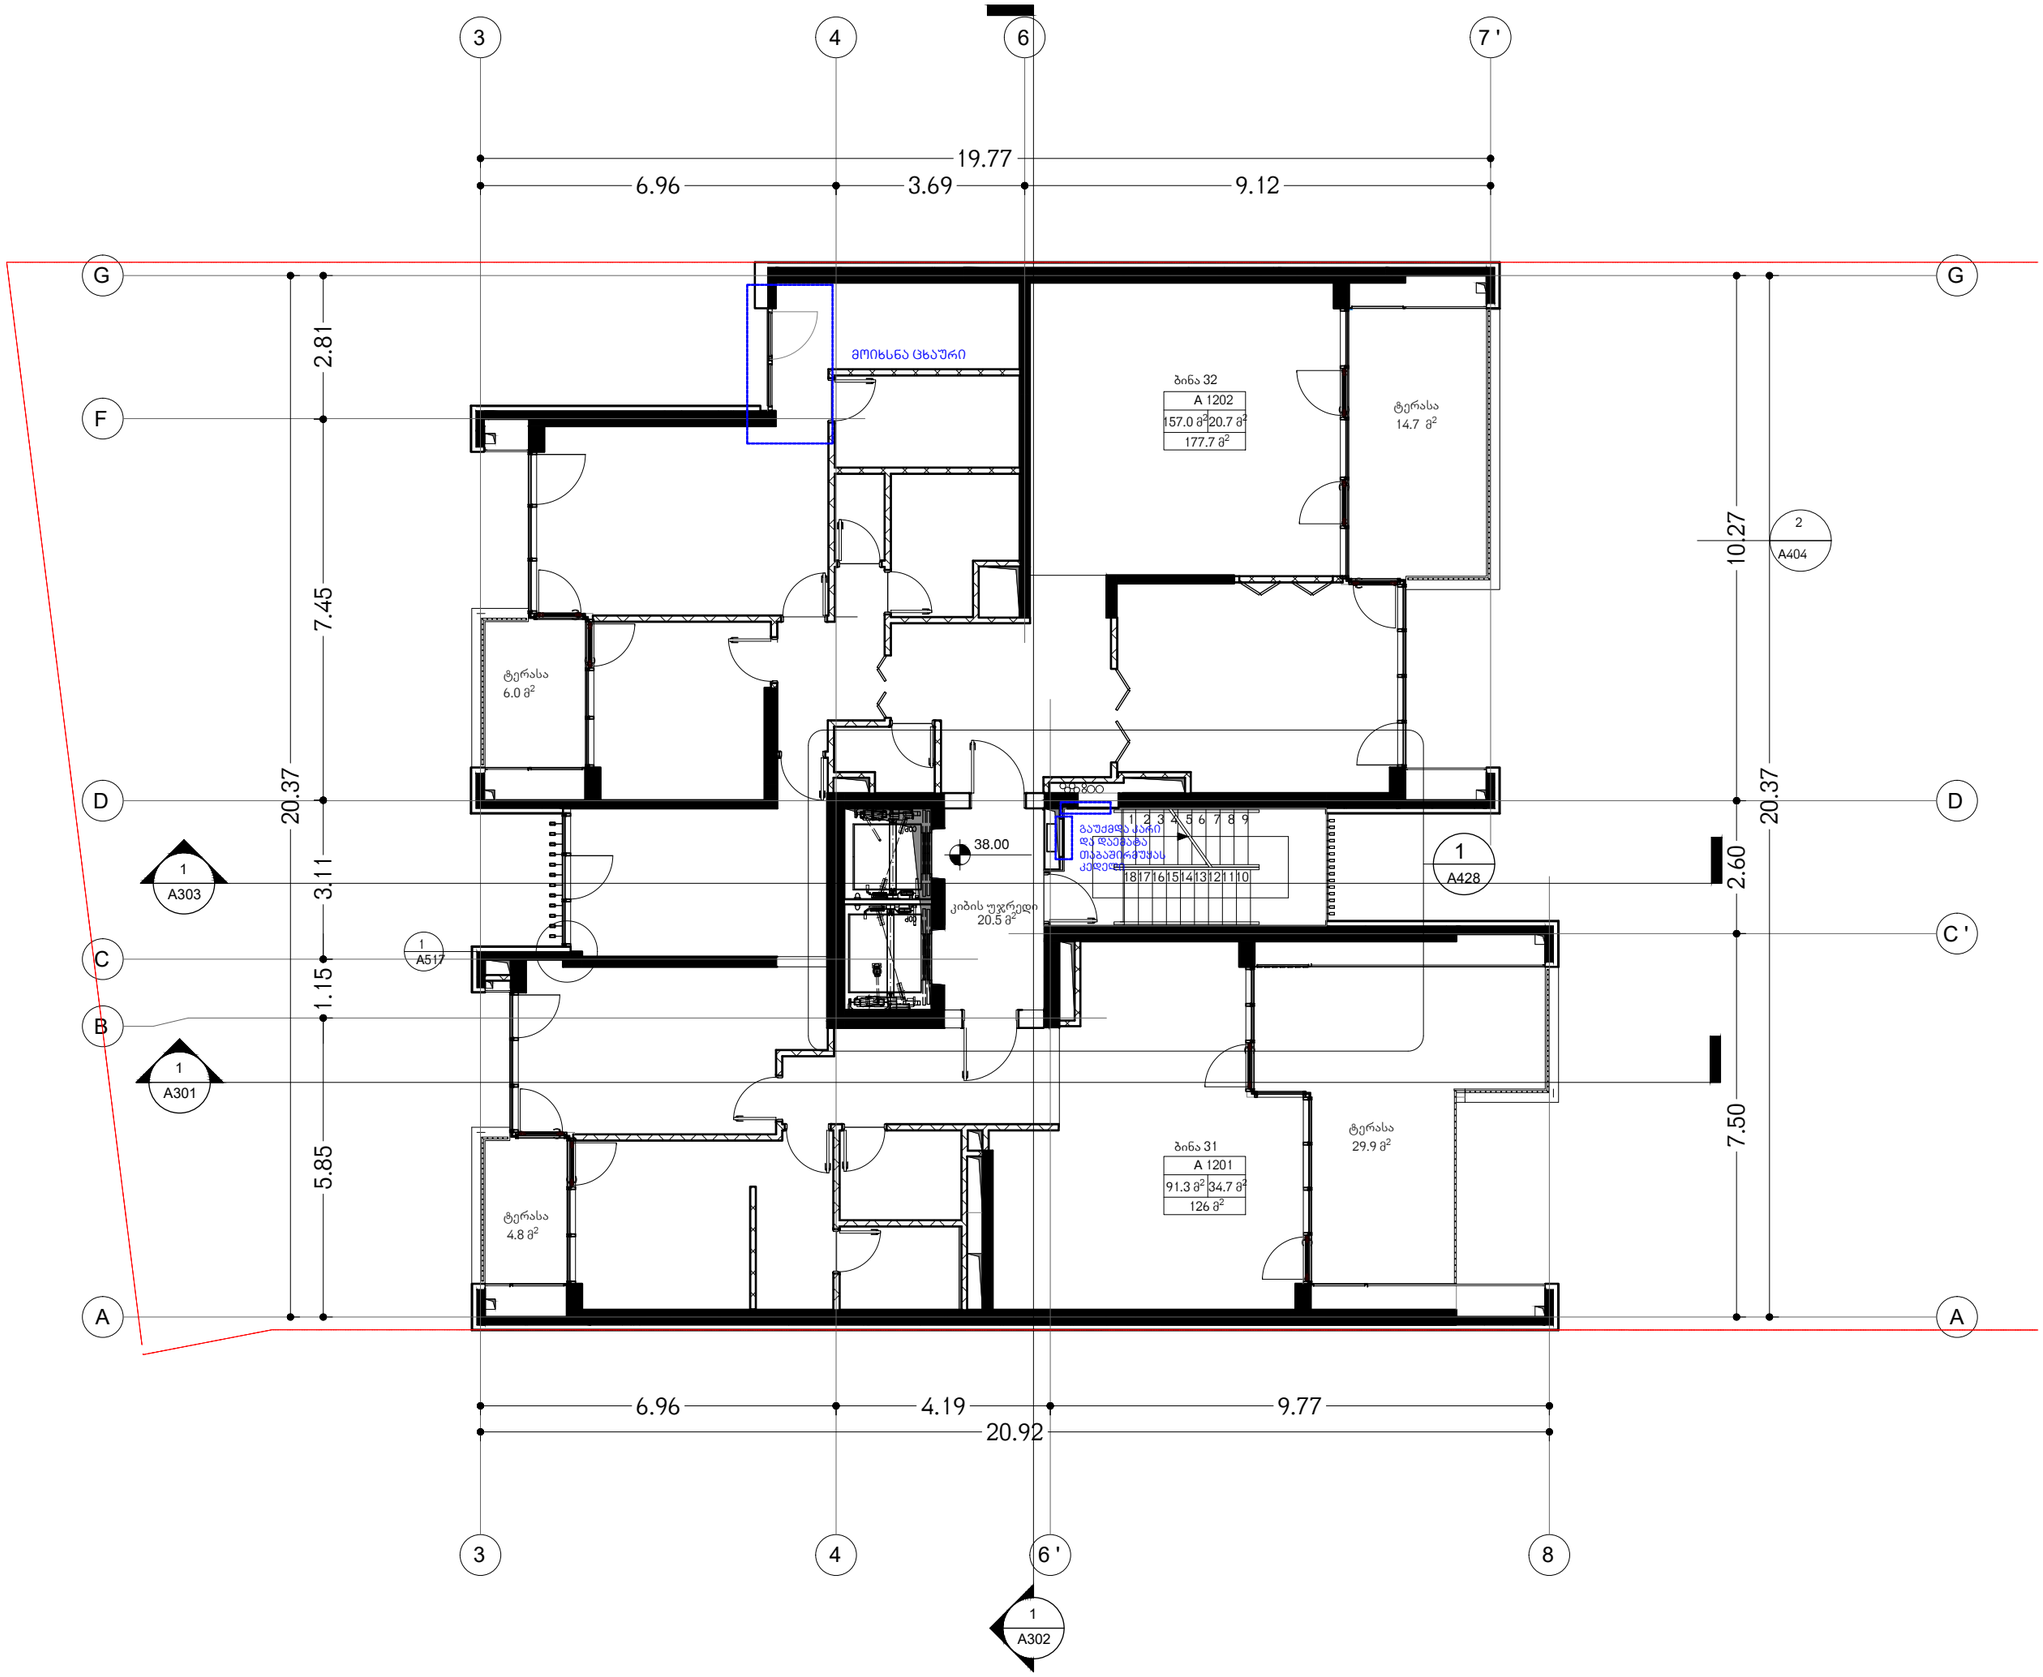

არქიტექტორი

KHMALADZE ARCHITECTS

E-mail: Giorgi@Khmaladze.ge
D. Uznadze st. #91a, TBILISI

Dimensions to be verified on side.

This drawing should not be scaled.

Any discrepancies should be referred to the Architect prior to work being put in hand.

This drawing is the property of Khmaladze Architects, and the drawing is issued on the condition that it is not copied, reproduced, retained or disclosed to any unauthorized person, either wholly or in part without the consent in writing of Khmaladze Architects.

პროექტი

მრავალბინიანი საცხოვრებელი სახლი

მისამართი

ჭავჭავაძის გამზირი
29-31-33

დამკვეთი

დომუსი

საცხოვრებელი ფართი - 248.3 მ^2

საზაფხულო ფართი - 55.4 მ^2

კიბის უჯრედი და სადარბაზოს ფართი - 20.5 მ^2

სტადია	CD
მასშტაბი	1:100
ფორმატი	A2
თარიღი	10/20


ფურცლის სახელი

სართული 12

ფურცლის ნომერი

A101

ავტორი	გიორგი ხმალაძე
დახაზა	ა. ჭილიტაშვილი
შეამოწმა	გიორგი ხმალაძე

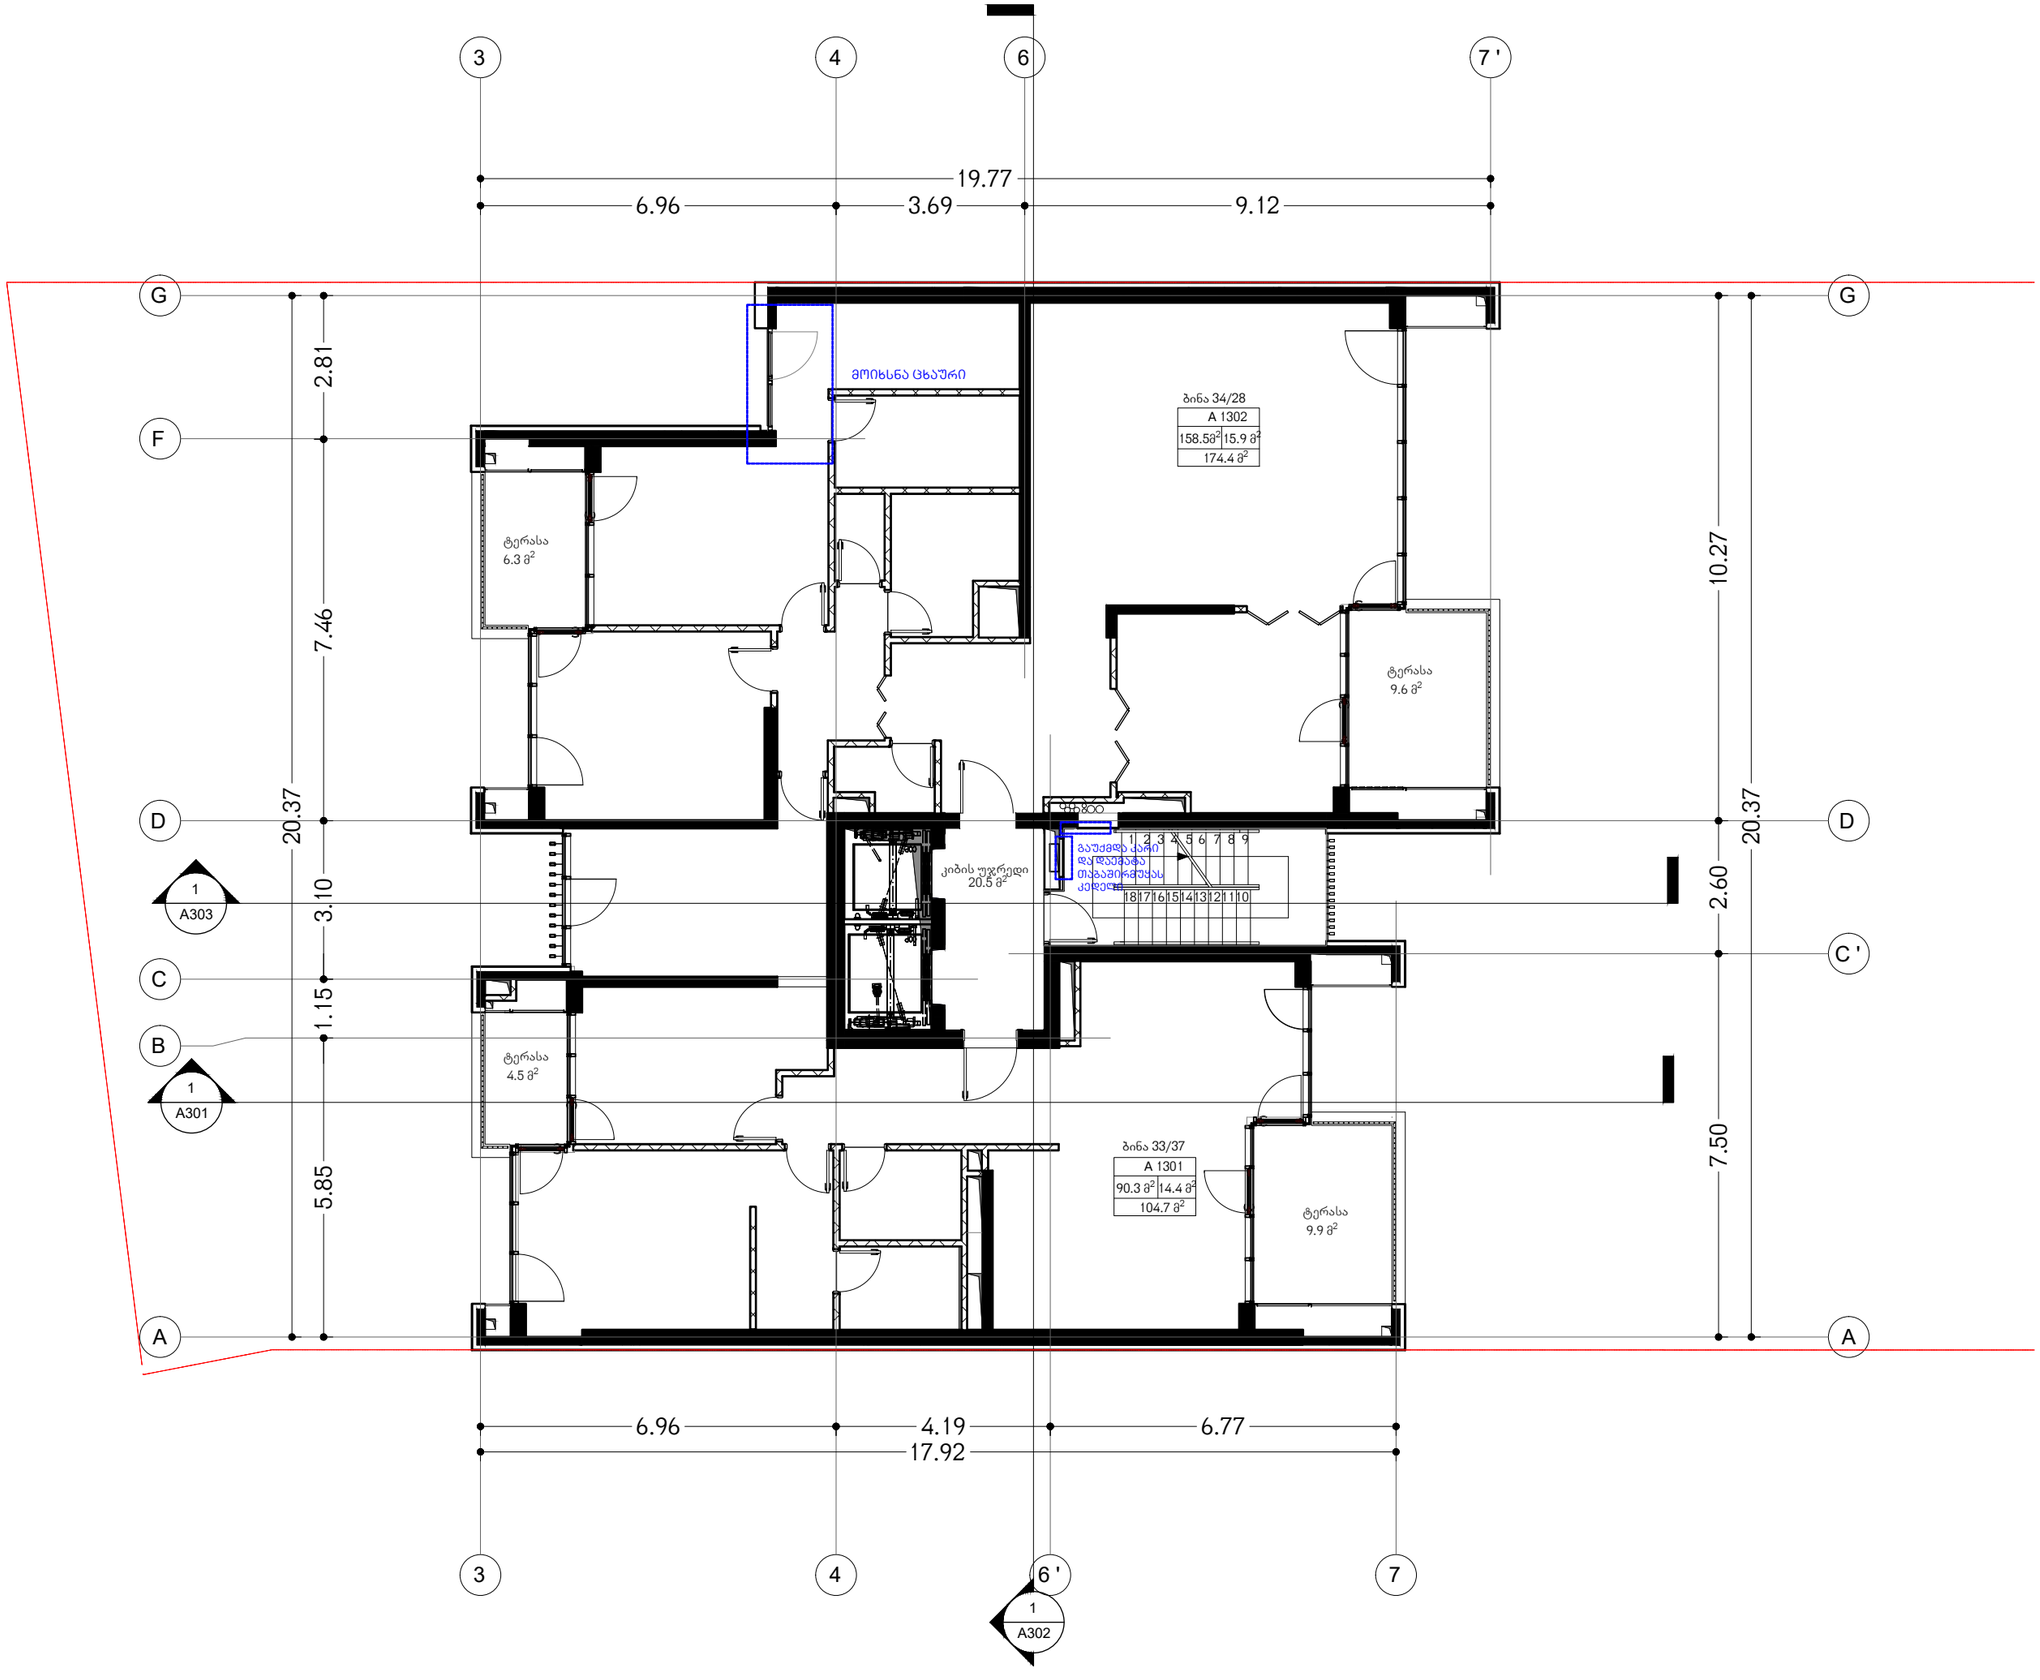

არქიტექტორი

KHMALADZE
ARCHITECTS

E-mail: Giorgi@Khmaladze.ge
D. Uznadze st. #91a, TBILISI

Dimensions to be verified on side.

This drawing should not be scaled.

Any discrepancies should be referred to the Architect prior to work being put in hand.

This drawing is the property of Khmaladze Architects, and the drawing is issued on the condition that it is not copied, reproduced, retained or disclosed to any unauthorized person, either wholly or in part without the consent in writing of Khmaladze Architects.

პროექტი

მრავალბინიანი საცხოვრებელი სახლი

მისამართი
ჭავჭავაძის გამზირი
29-31-33

დამკვეთი
დომუსი

საცხოვრებელი ფართი - 248.8 მ²

საზაფხულო ფართი -30.3 მ²

კიბის უჯრედი და
სადარბაზოს ფართი - 20.5 მ²

სტადია	CD
მასშტაბი	1:100
ფორმატი	A2
თარიღი	10/20


ფურცლის სახელი

სართული 13
& 15

ფურცლის ნომერი

A112

ავტორი	გიორგი ხმალაძე
დახაზა	ა. ჭილიტაშვილი
შეამოწმა	გიორგი ხმალაძე

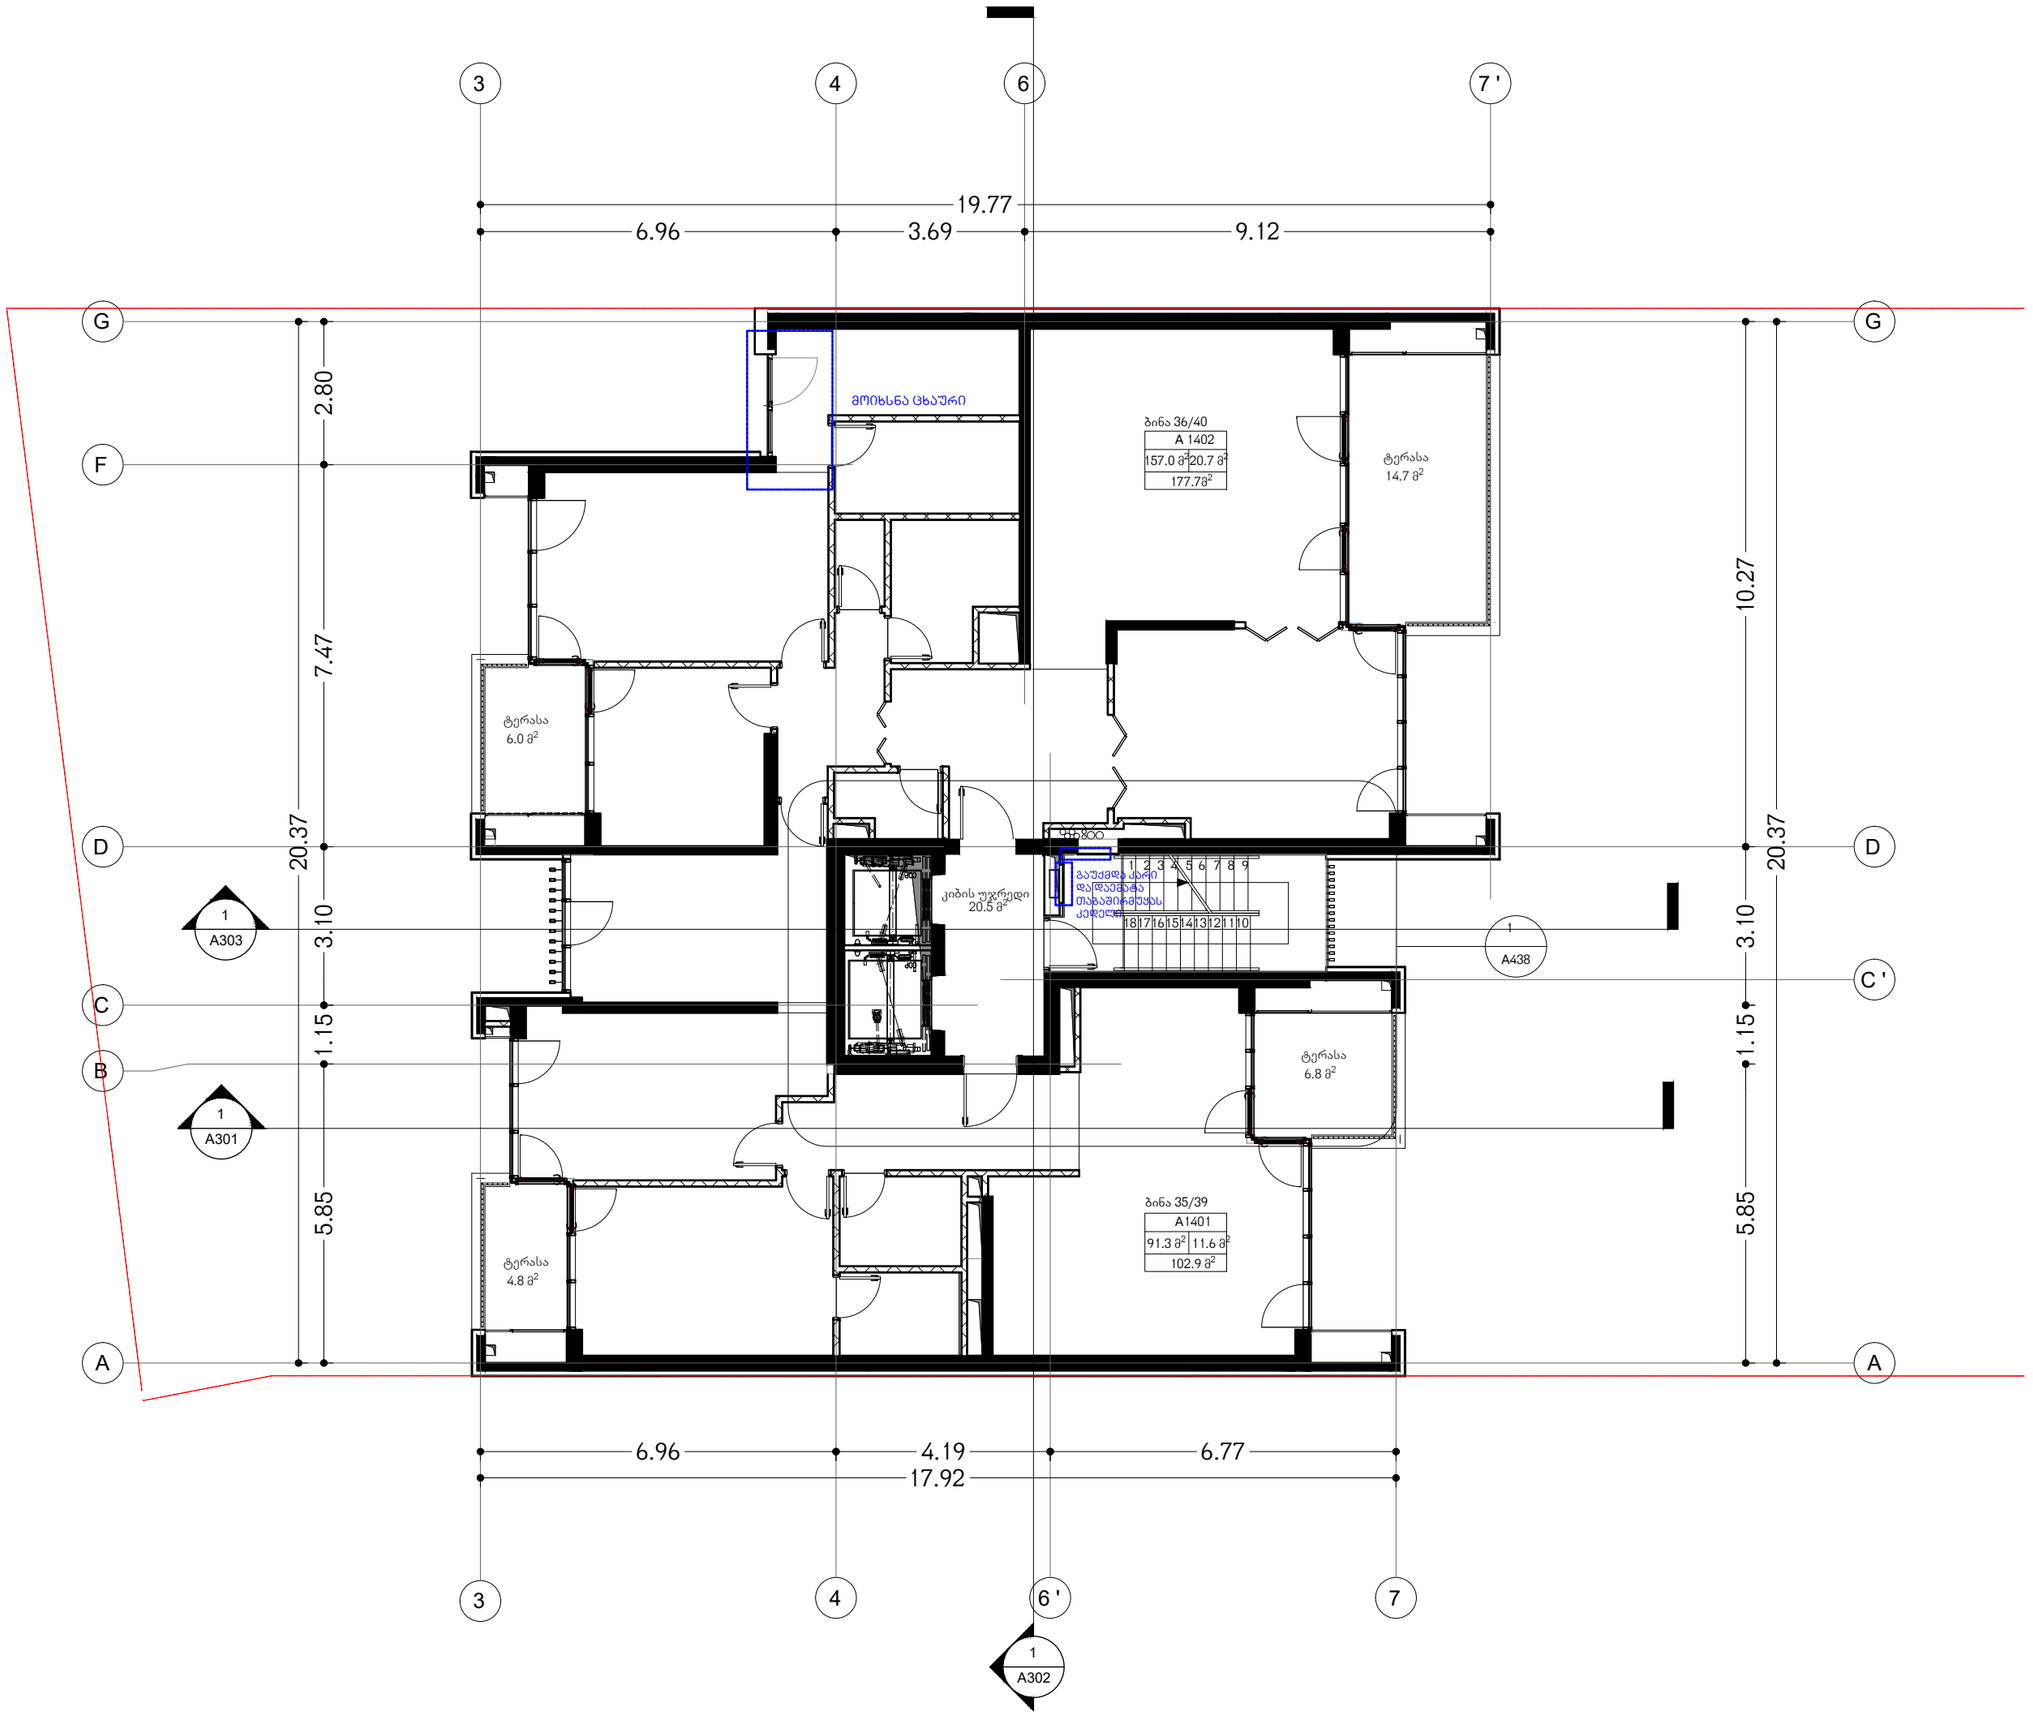

არქიტექტორი

KHMALADZE
ARCHITECTS

E-mail: Giorgi@Khmaladze.ge
D. Uznadze st. #91a, TBILISI

Dimensions to be verified on side.

This drawing should not be scaled.

Any discrepancies should be referred to the Architect prior to work being put in hand.

This drawing is the property of Khmaladze Architects, and the drawing is issued on the condition that it is not copied, reproduced, retained or disclosed to any unauthorized person, either wholly or in part without the consent in writing of Khmaladze Architects.

პროექტი

მრავალბინიანი საცხოვრებელი სახლი

მისამართი
ჭავჭავაძის გამზირი
29-31-33

დამკვეთი
დომუსი

საცხოვრებელი ფართი - 248.3 მ^2

საზაფხულო ფართი - 32.3 მ^2

კიბის უჯრედი და სადარბაზოს ფართი - 20.5 მ^2

სტადია	CD
მასშტაბი	1:100
ფორმატი	A2
თარიღი	10/20


ფურცლის სახელი

სართული
14&16

ფურცლის ნომერი

A101

ავტორი	გიორგი ხმალაძე
დახაზა	ა. ჭილიტაშვილი
შეამოწმა	გიორგი ხმალაძე

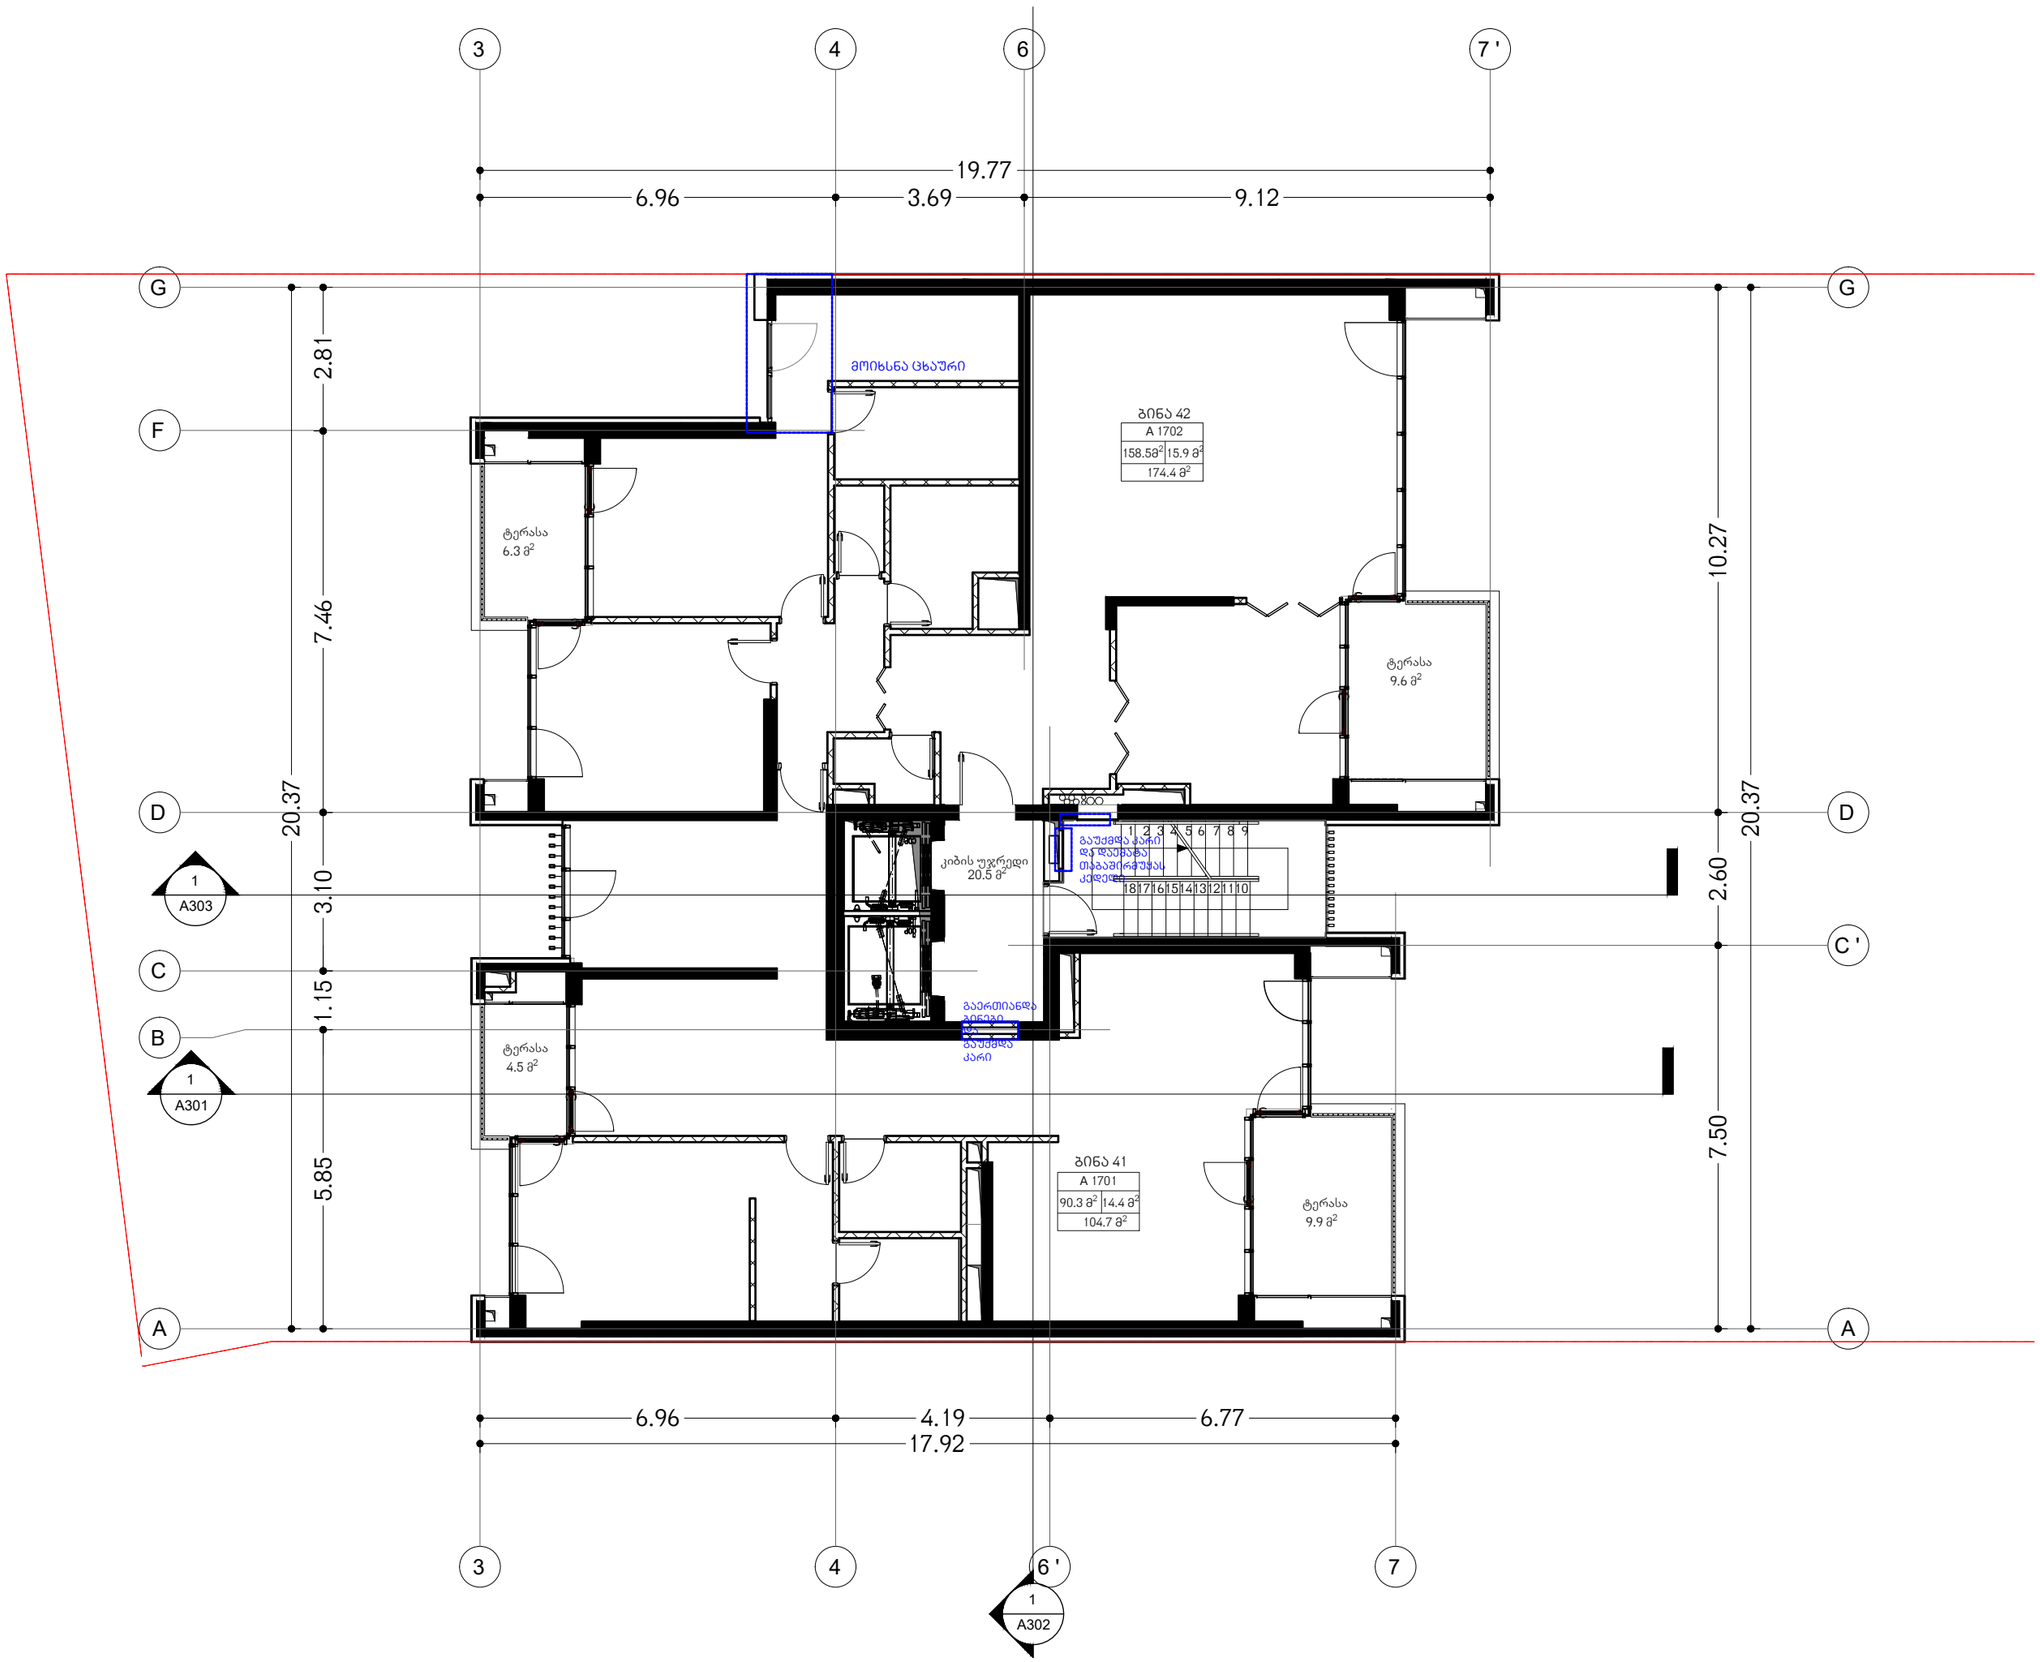

არქიტექტორი

KHMALADZE
ARCHITECTS

E-mail: Giorgi@Khmaladze.ge
D. Uznadze st. #91a, TBILISI

Dimensions to be verified on side.

This drawing should not be scaled.

Any discrepancies should be referred to the Architect prior to work being put in hand.

This drawing is the property of Khmaladze Architects, and the drawing is issued on the condition that it is not copied, reproduced, retained or disclosed to any unauthorized person, either wholly or in part without the consent in writing of Khmaladze Architects.

პროექტი

მრავალბინიანი საცხოვრებელი სახლი

მისამართი

ჭავჭავაძის გამზირი
29-31-33

დამკვეთი

დომუსი

საცხოვრებელი ფართი - 248.8 მ²

საზაფხულო ფართი -30.3

კიბის უჯრედი და
სადარბაზოს ფართი - 20.5 მ²

სტადია	CD
მასშტაბი	1:100
ფორმატი	A2
თარიღი	10/20


ფურცლის სახელი

სართული 17

ფურცლის ნომერი

A112

ავტორი	გიორგი ხმალაძე
დახაზა	ა. ჭილიტაშვილი
შეამოწმა	გიორგი ხმალაძე

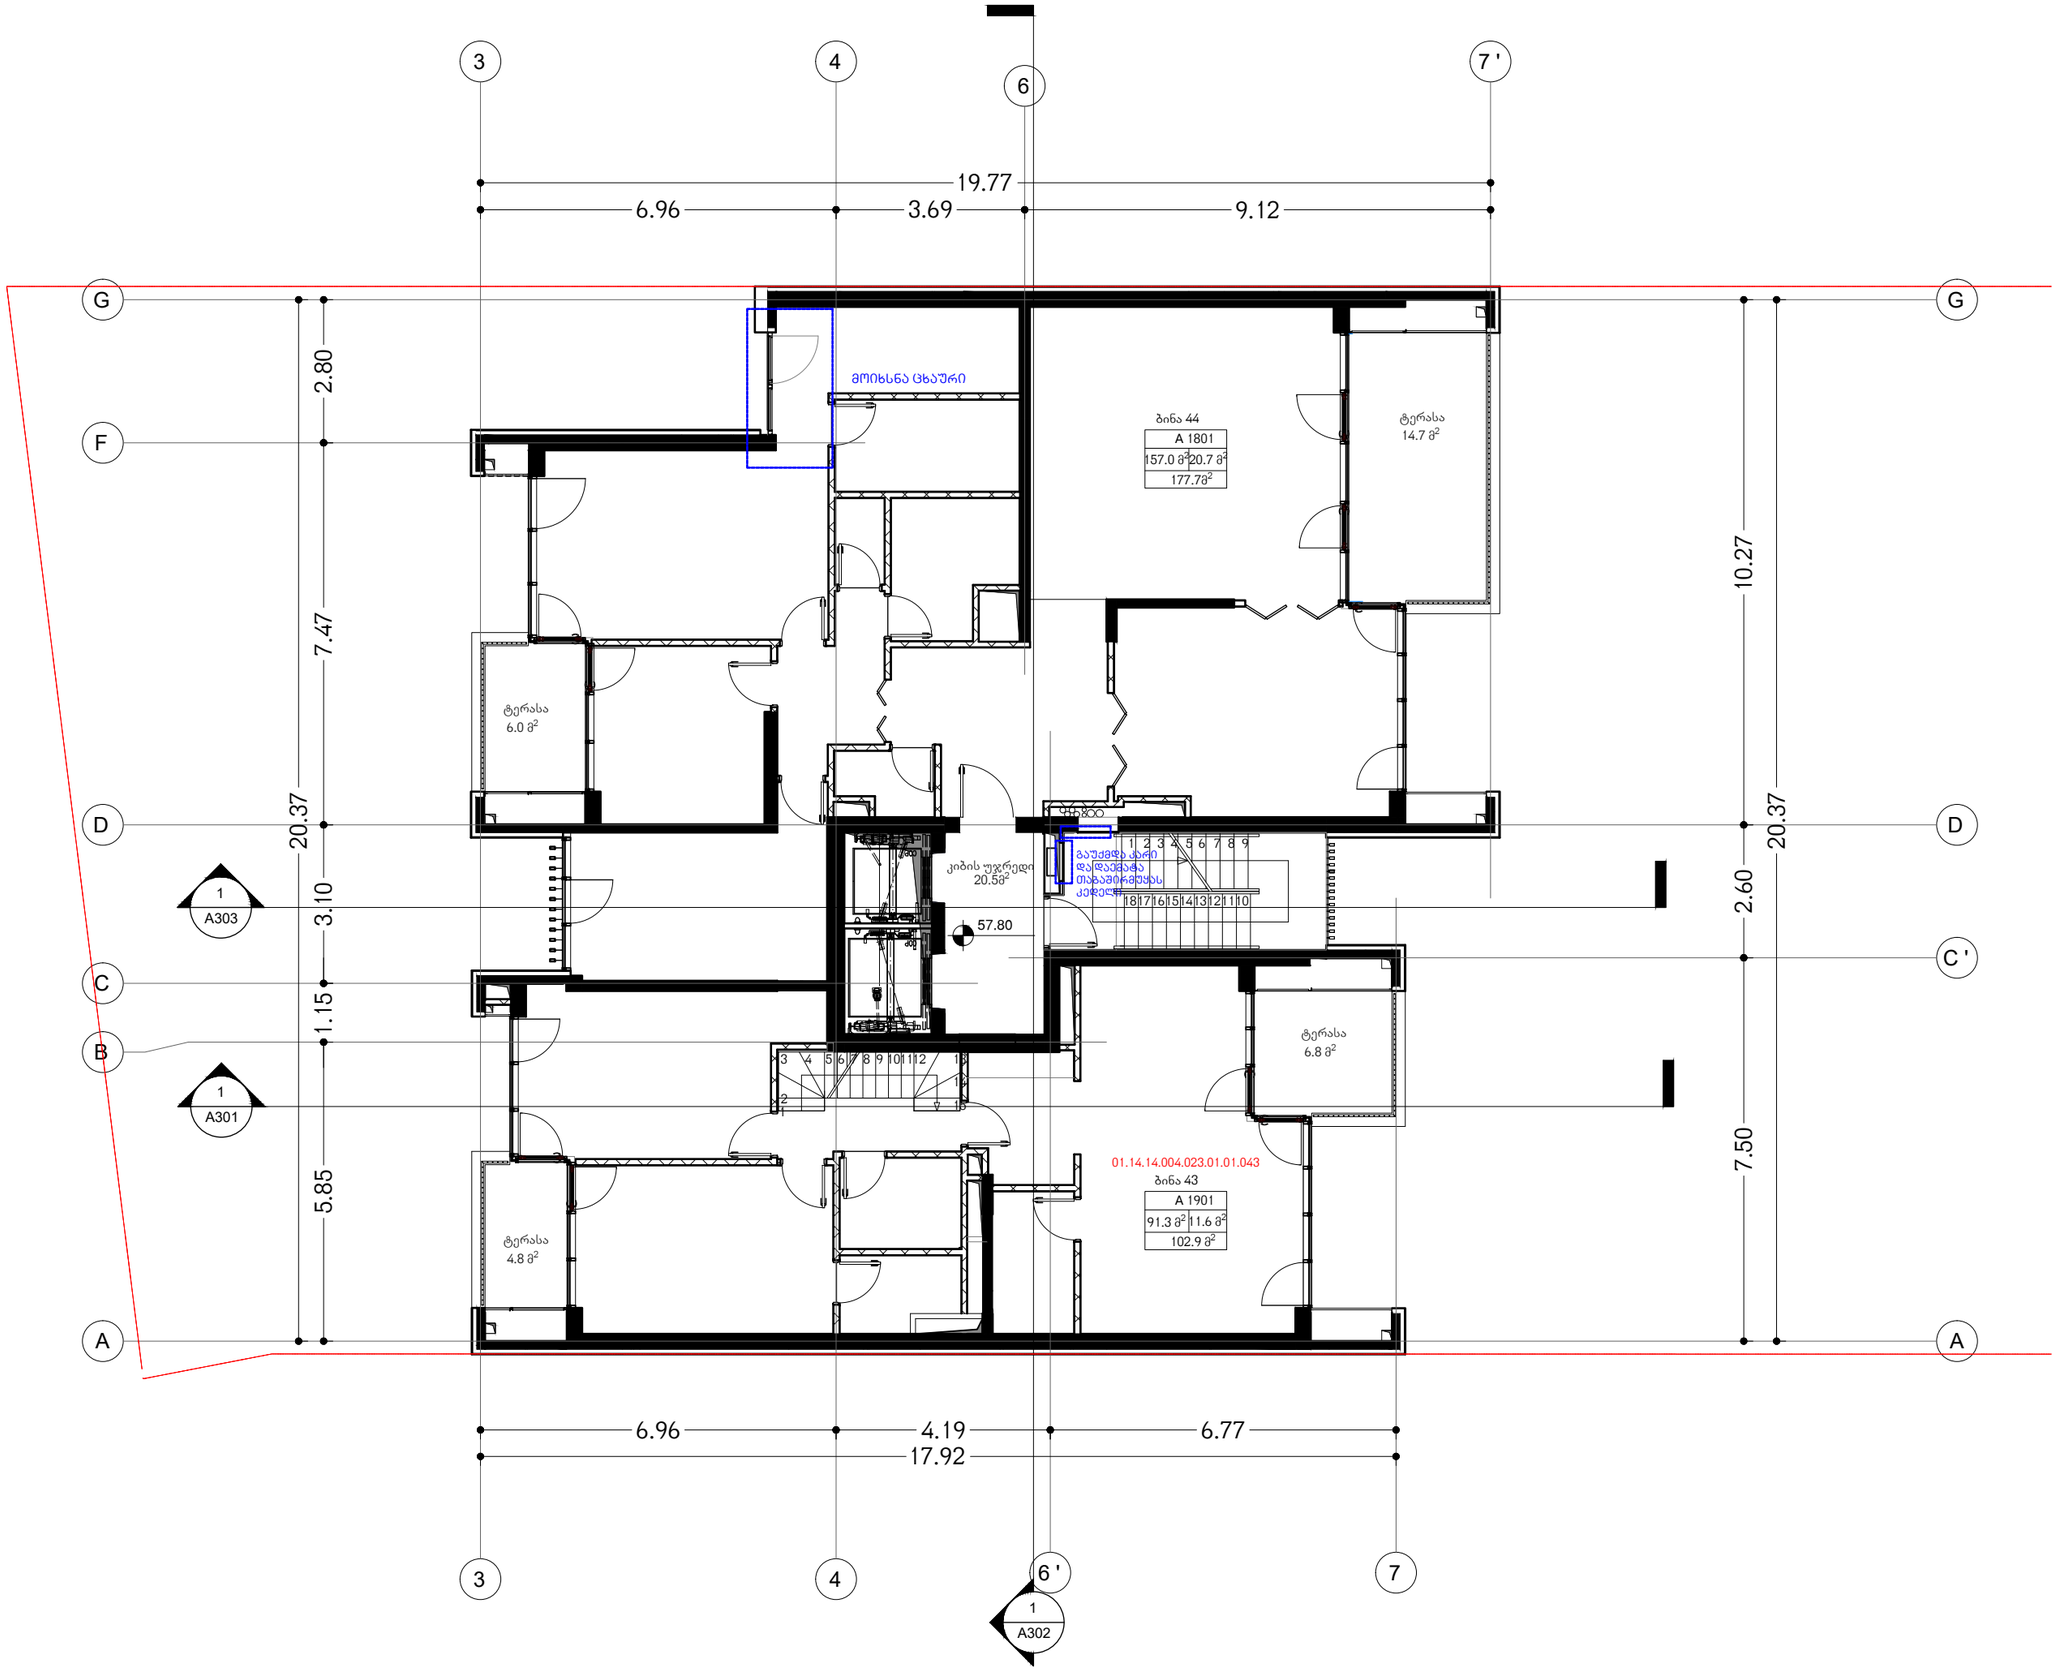

არქიტექტორი

KHMALADZE
ARCHITECTS

E-mail: Giorgi@Khmaladze.ge
D. Uznadze st. #91a, TBILISI

Dimensions to be verified on side.

This drawing should not be scaled.

Any discrepancies should be referred to the Architect prior to work being put in hand.

This drawing is the property of Khmaladze Architects, and the drawing is issued on the condition that it is not copied, reproduced, retained or disclosed to any unauthorized person, either wholly or in part without the consent in writing of Khmaladze Architects.

პროექტი

მრავალბინიანი საცხოვრებელი სახლი

მისამართი
ჭავჭავაძის გამზირი
29-31-33

დამკვეთი
დომუსი

საცხოვრებელი ფართი - 248.3 მ^2

საზაფხულო ფართი - 32.3 მ^2

კიბის უჯრედი და სადარბაზოს ფართი - 20.5 მ^2

სტადია	CD
მასშტაბი	1:100
ფორმატი	A2
თარიღი	10/20


ფურცლის სახელი

სართული 18

ფურცლის ნომერი

A114

ავტორი	გიორგი ხმალაძე
დახაზა	ა. ჭილიტაშვილი
შეამოწმა	გიორგი ხმალაძე

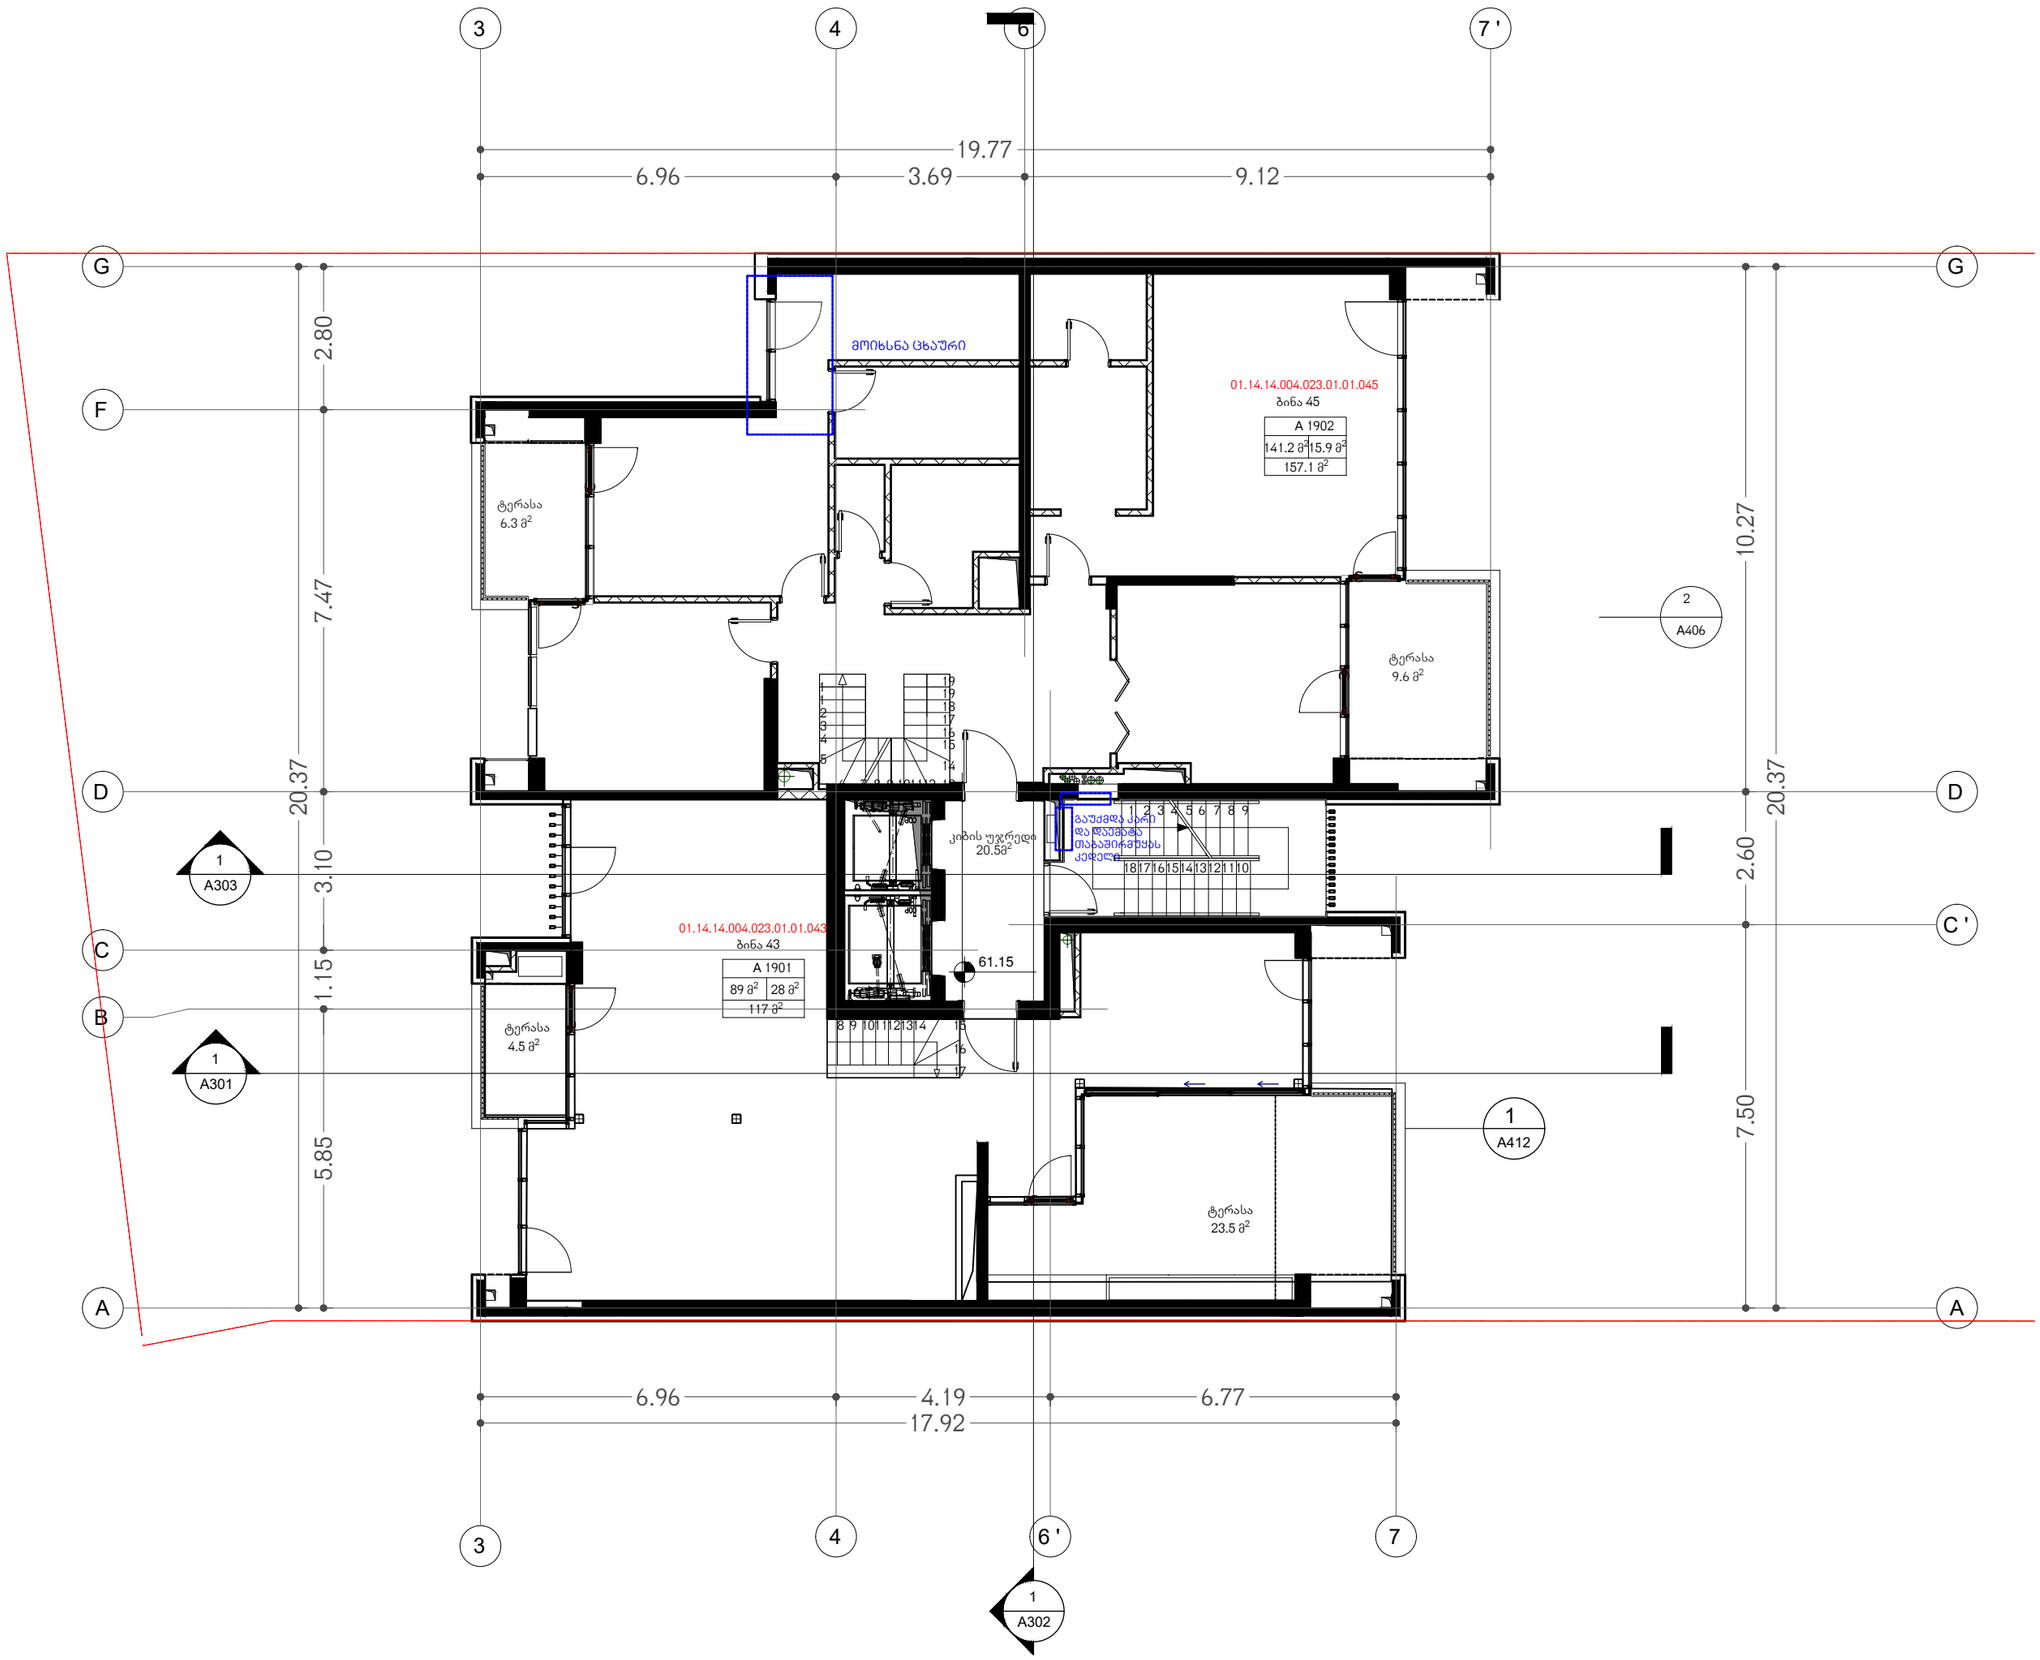

არქიტექტორი

KHMALADZE
ARCHITECTS

E-mail: Giorgi@Khmaladze.ge
D. Uznadze st. #91a, TBILISI

Dimensions to be verified on side.

This drawing should not be scaled.

Any discrepancies should be referred to the Architect prior to work being put in hand.

This drawing is the property of Khmaladze Architects, and the drawing is issued on the condition that it is not copied, reproduced, retained or disclosed to any unauthorized person, either wholly or in part without the consent in writing of Khmaladze Architects.

პროექტი

მრავალბინიანი საცხოვრებელი სახლი

მისამართი
ჭავჭავაძის გამზირი
29-31-33

დამკვეთი
დომუსი

საცხოვრებელი ფართი - 230.2 მ²

საზაფხულო ფართი - 43.9 მ²

კიბის უჯრედი და სადარბაზოს ფართი - 20.5 მ²

სტადია	CD
მასშტაბი	1:100
ფორმატი	A2
თარიღი	10/20


ფურცლის სახელი

სართული 19

ფურცლის ნომერი

A115

ავტორი	გიორგი ხმალაძე
დახაზა	ა. ჭილიტაშვილი
შეამოწმა	გიორგი ხმალაძე

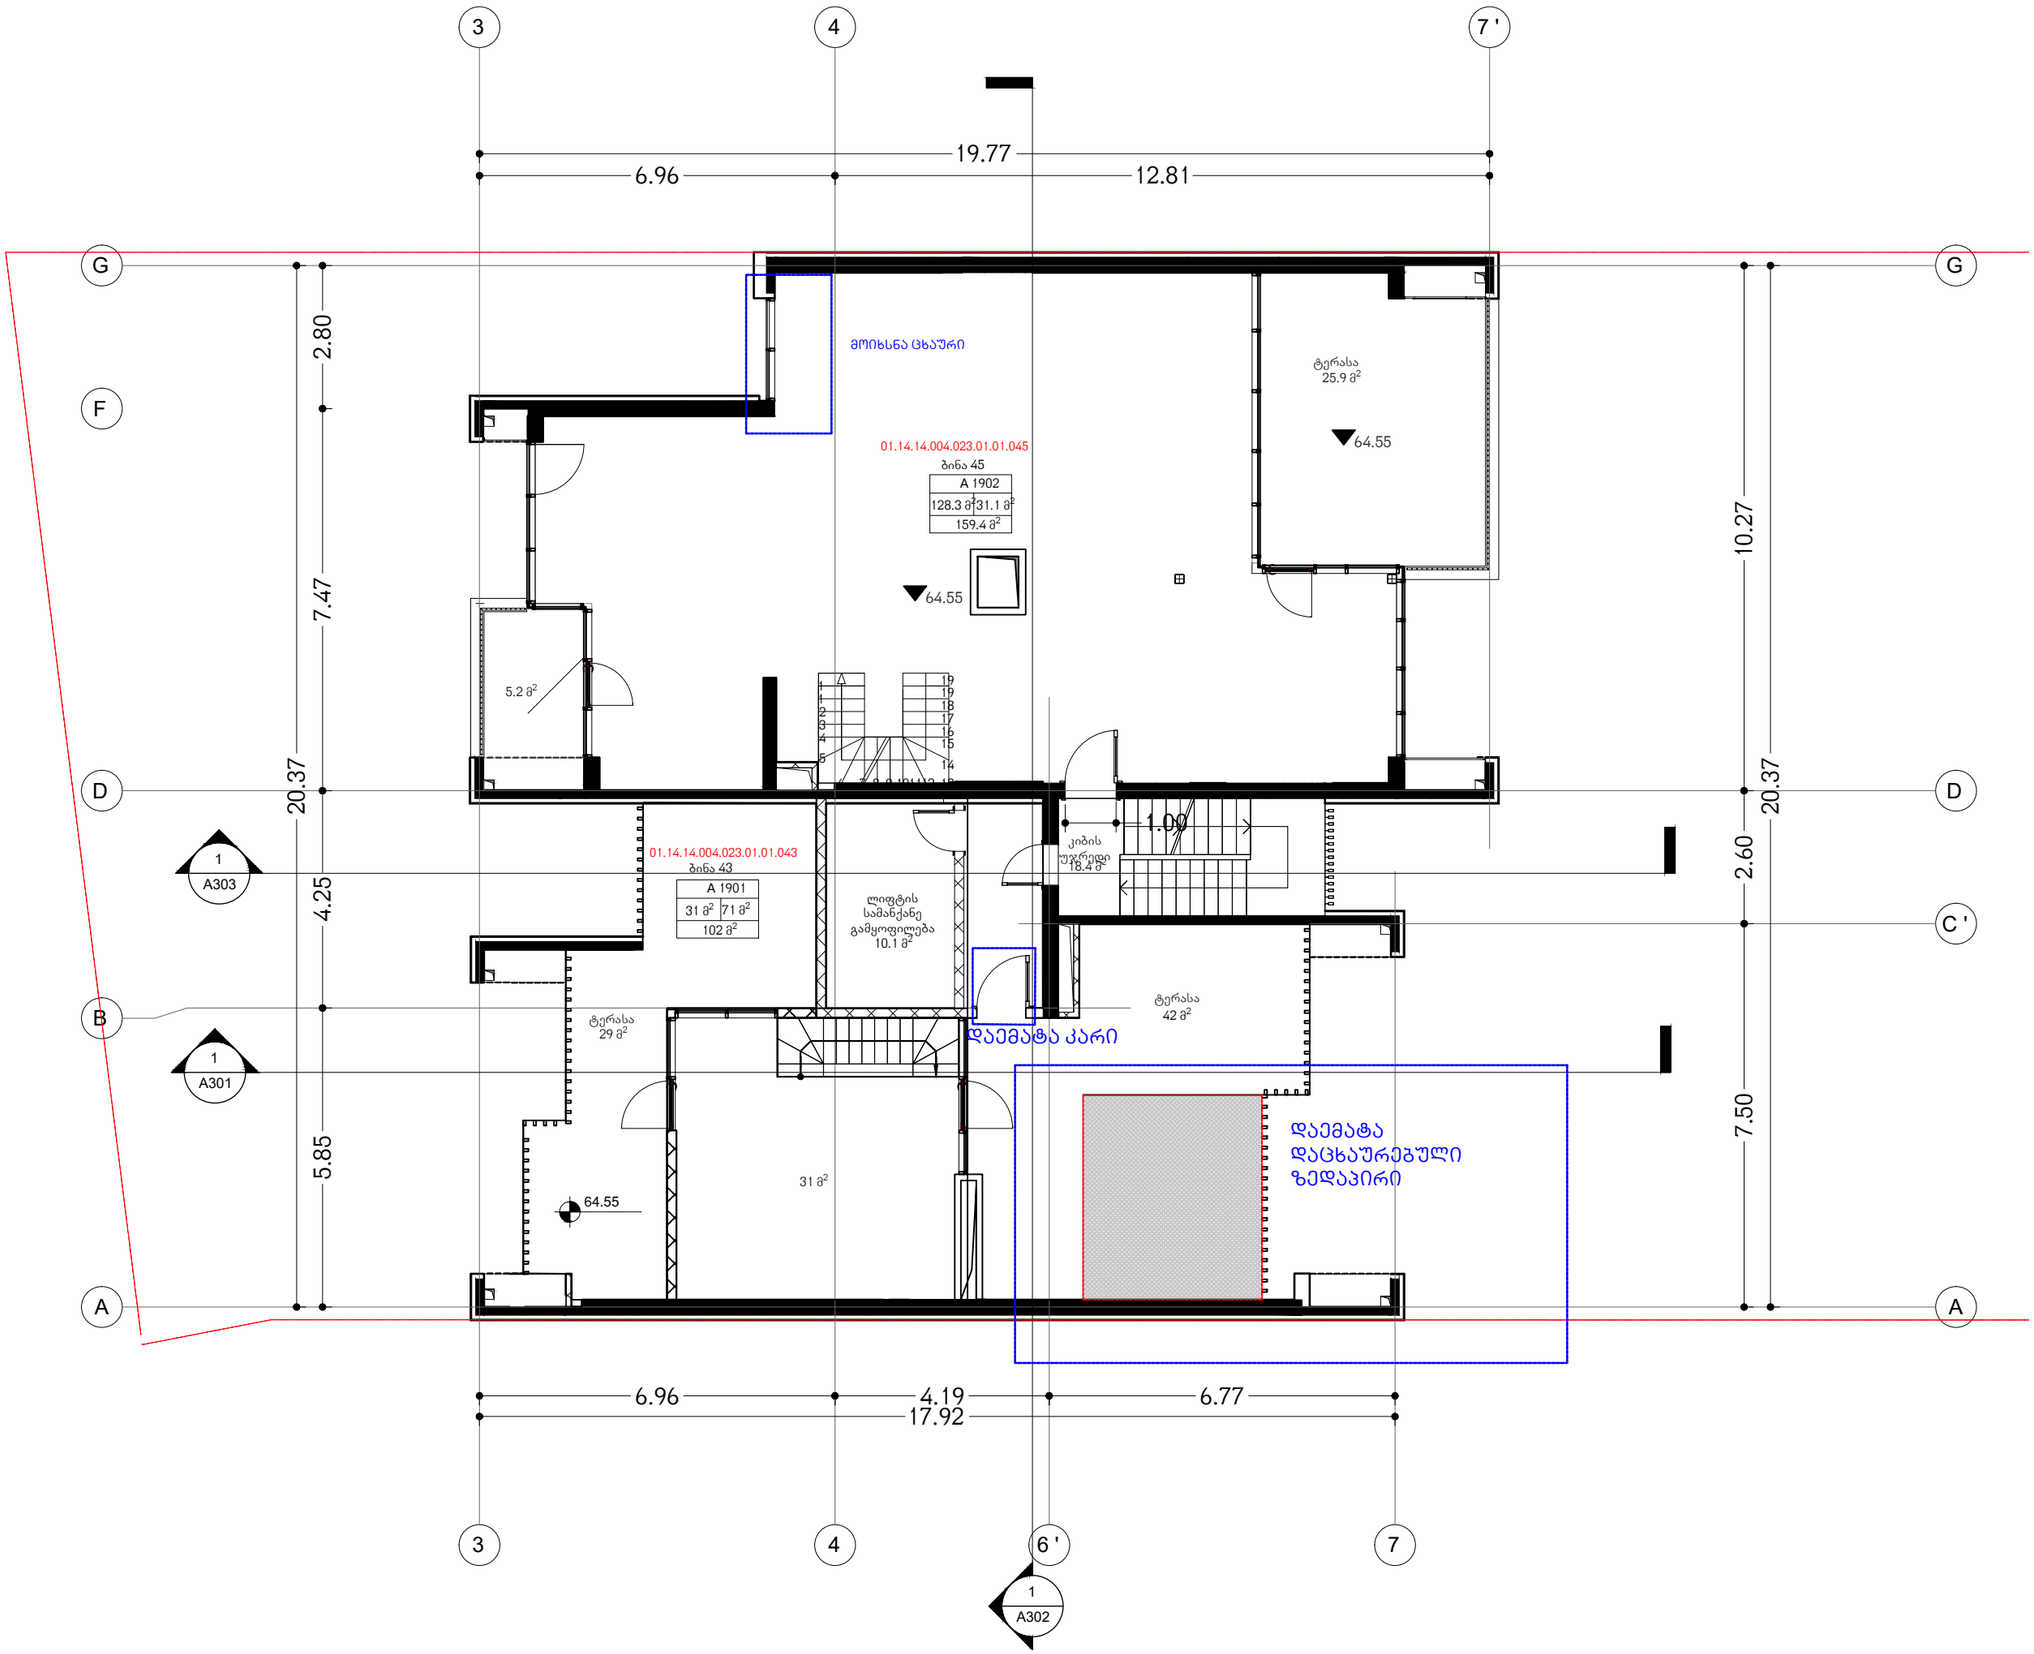

არქიტექტორი

KHMALADZE ARCHITECTS

E-mail: Giorgi@Khmaladze.ge
D. Uznadze st. #91a, TBILISI

Dimensions to be verified on side.

This drawing should not be scaled.

Any discrepancies should be referred to the Architect prior to work being put in hand.

This drawing is the property of Khmaladze Architects, and the drawing is issued on the condition that it is not copied, reproduced, retained or disclosed to any unauthorized person, either wholly or in part without the consent in writing of Khmaladze Architects.

პროექტი

მრავალბინიანი საცხოვრებელი სახლი

მისამართი

ჭავჭავაძის გამზირი
29-31-33

დამკვეთი

დომუსი

საცხოვრებელი ფართი - 159.3 მ2

საზაფხულო ფართი - 102.1 მ2

კიბის უჯრედი და სადარბაზოს ფართი - 18.4 მ2

დამხმარე ფართი-10.1

სტადია	CD
მასშტაბი	1:100
ფორმატი	A2
თარიღი	10/20


ფურცლის სახელი

სართული 20

ფურცლის ნომერი

A116

ავტორი	გიორგი ხმალაძე
დახაზა	ა. ჭილიტაშვილი
შეამოწმა	გიორგი ხმალაძე

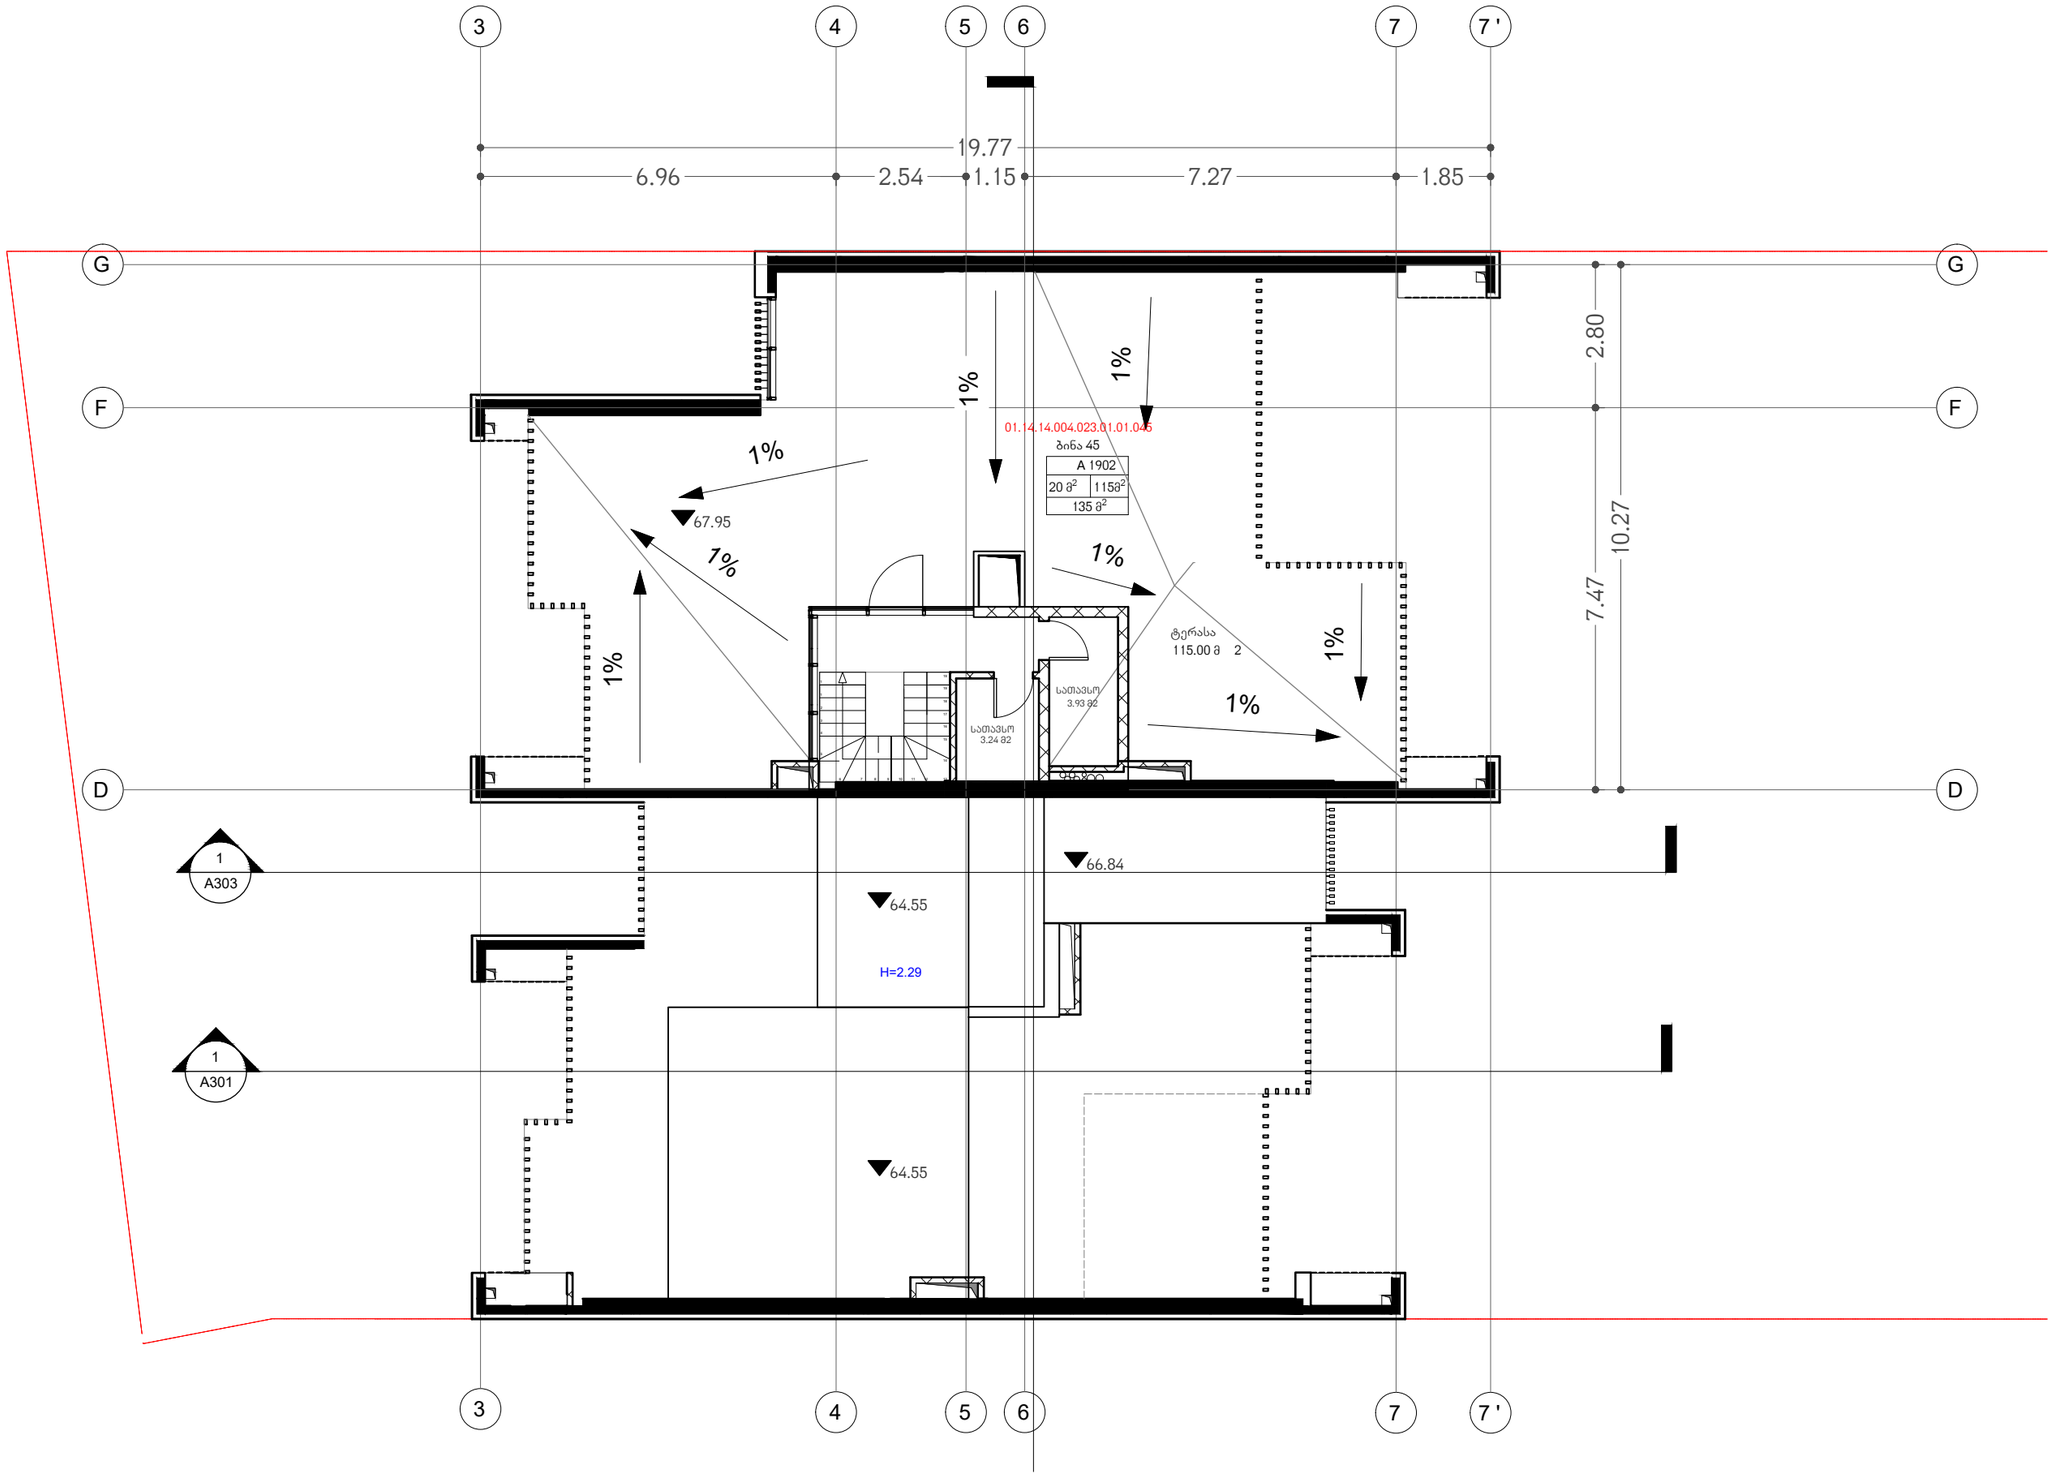

არქიტექტორი

KHMALADZE
ARCHITECTS

E-mail: Giorgi@Khmaladze.ge
D. Uznadze st. #91a, TBILISI

Dimensions to be verified on side.

This drawing should not be scaled.

Any discrepancies should be referred to the Architect prior to work being put in hand.

This drawing is the property of Khmaladze Architects, and the drawing is issued on the condition that it is not copied, reproduced, retained or disclosed to any unauthorized person, either wholly or in part without the consent in writing of Khmaladze Architects.

პროექტი

მრავალბინიანი საცხოვრებელი სახლი

მისამართი
ჭავჭავაძის გამზირი
29-31-33

დამკვეთი
დომუსი

საცხოვრებელი ფართი - 20 მ²

საზაფხულო ფართი -115 მ²

სტადია	CD
მასშტაბი	1:100
ფორმატი	A2
თარიღი	10/20


ფურცლის სახელი

სართული 21

ფურცლის ნომერი

A117

ავტორი	გიორგი ხმალაძე
დახაზა	ა. ჭილიტაშვილი
შეამოწმა	გიორგი ხმალაძე

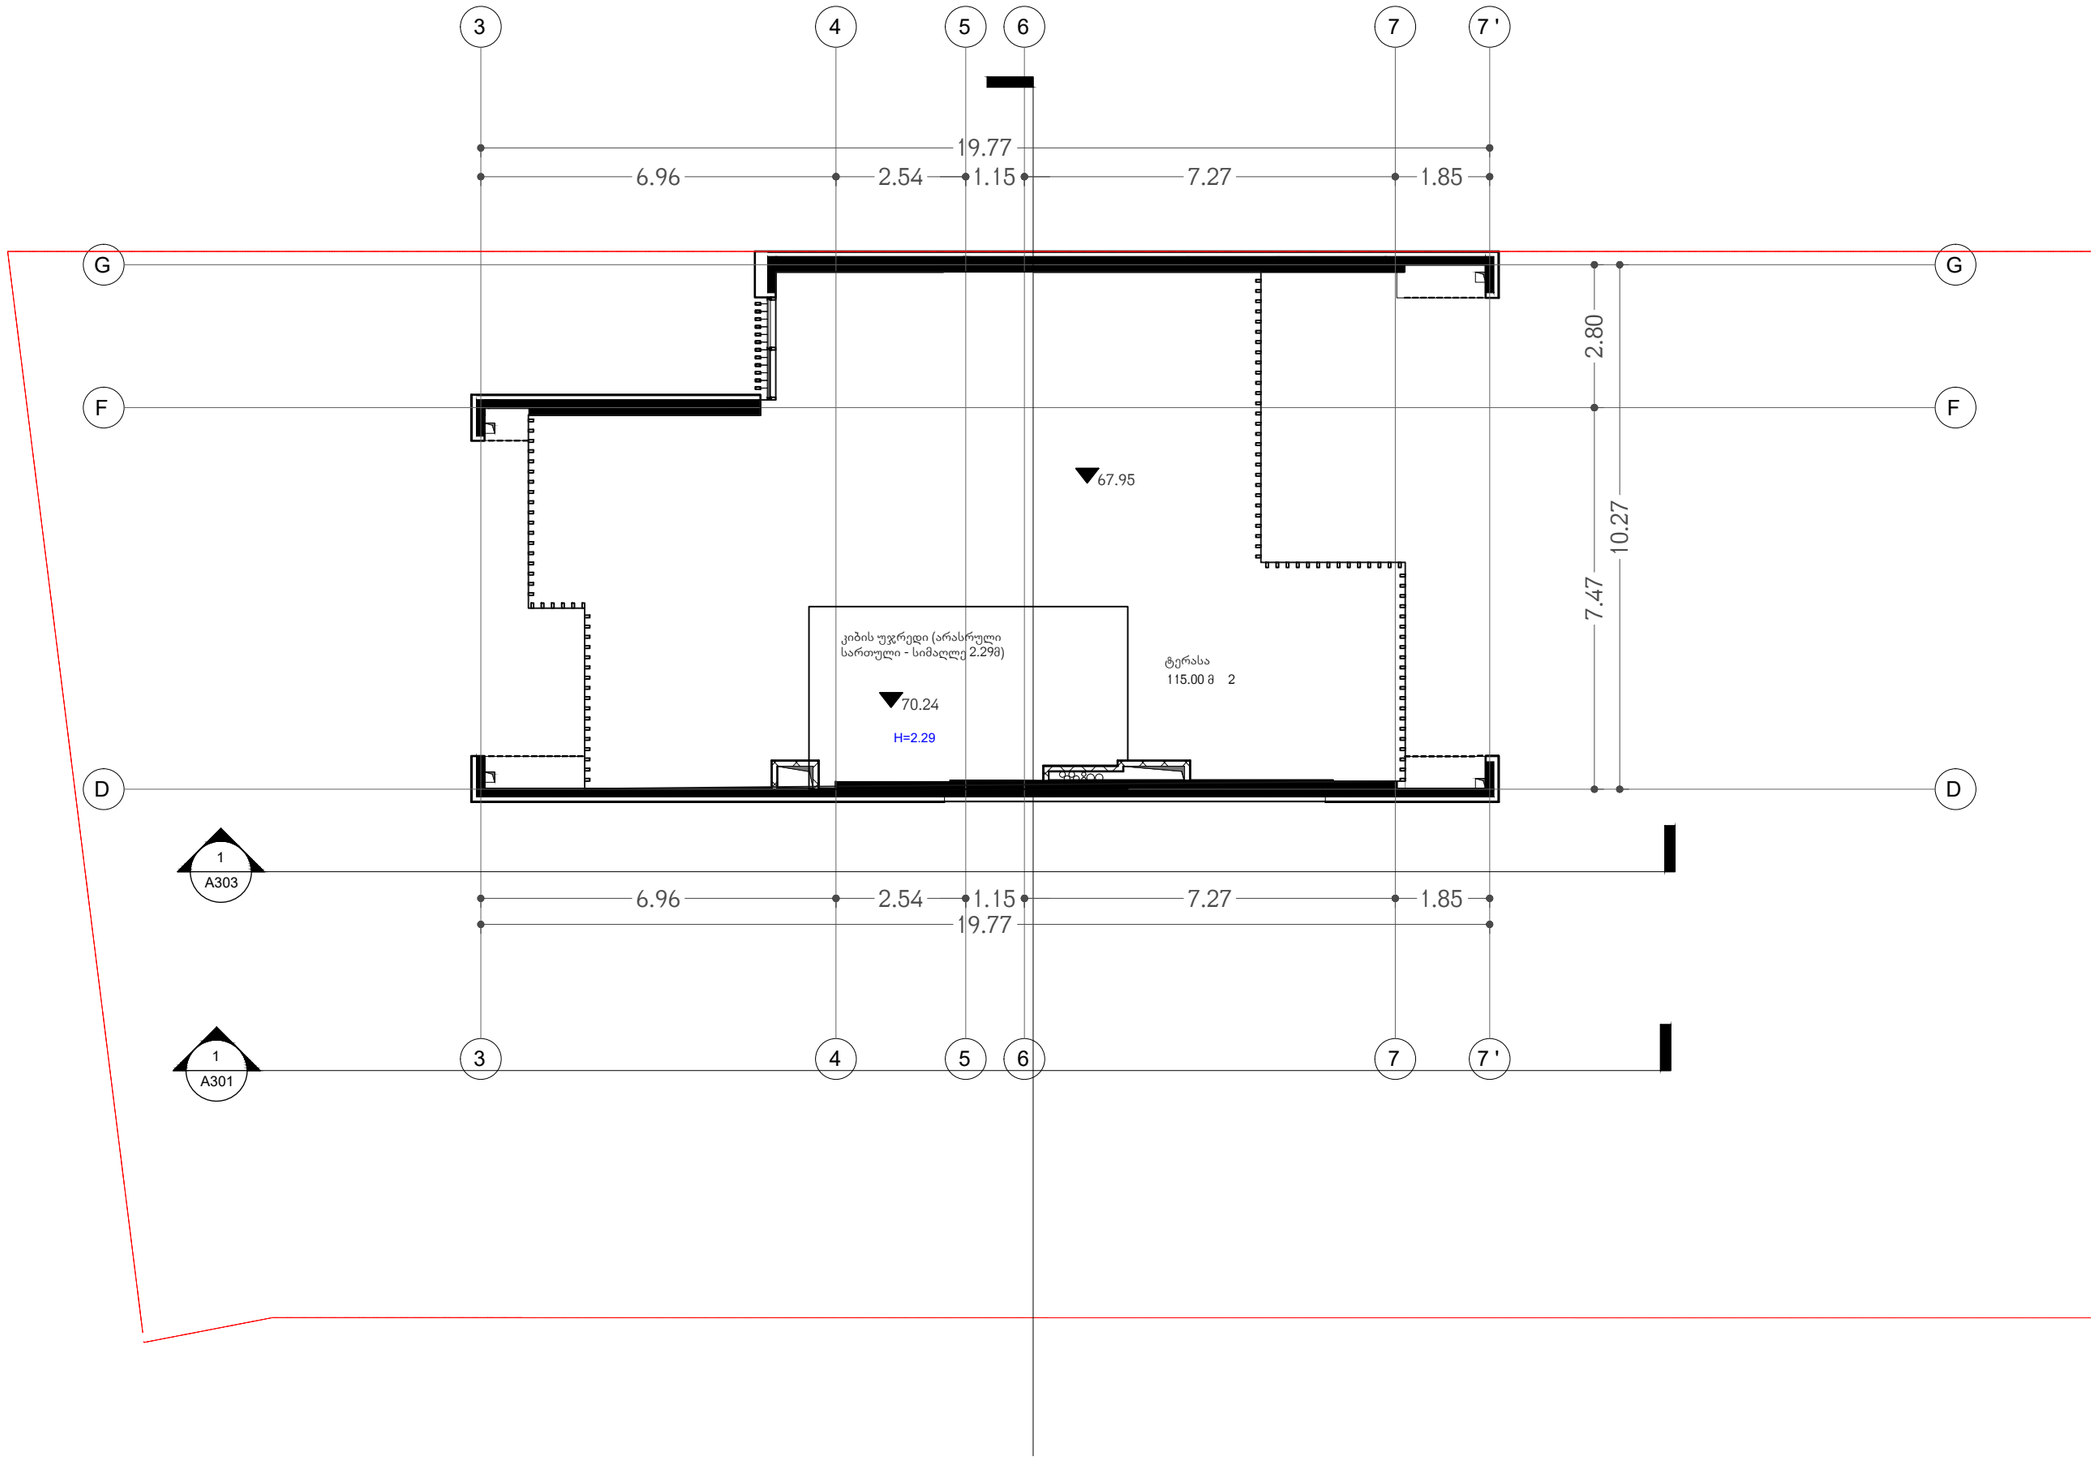

არქიტექტორი

KHMALADZE ARCHITECTS

E-mail: Giorgi@Khmaladze.ge
D. Uznadze st. #91a, TBILISI

Dimensions to be verified on side.

This drawing should not be scaled.

Any discrepancies should be referred to the Architect prior to work being put in hand.

This drawing is the property of Khmaladze Architects, and the drawing is issued on the condition that it is not copied, reproduced, retained or disclosed to any unauthorized person, either wholly or in part without the consent in writing of Khmaladze Architects.

პროექტი

მრავალბინიანი საცხოვრებელი სახლი

მისამართი

ჭავჭავაძის გამზირი
29-31-33

დამკვეთი

დომუსი

სტადია	CD
მასშტაბი	1:100
ფორმატი	A2
თარიღი	10/20

ფურცლის სახელი

სახურავის გეგმა

ფურცლის ნომერი

A117

ავტორი	გიორგი ხმალაძე
დახაზა	ა. ჭილიტაშვილი
შეამოწმა	გიორგი ხმალაძე