
ფოტომონტაჟი

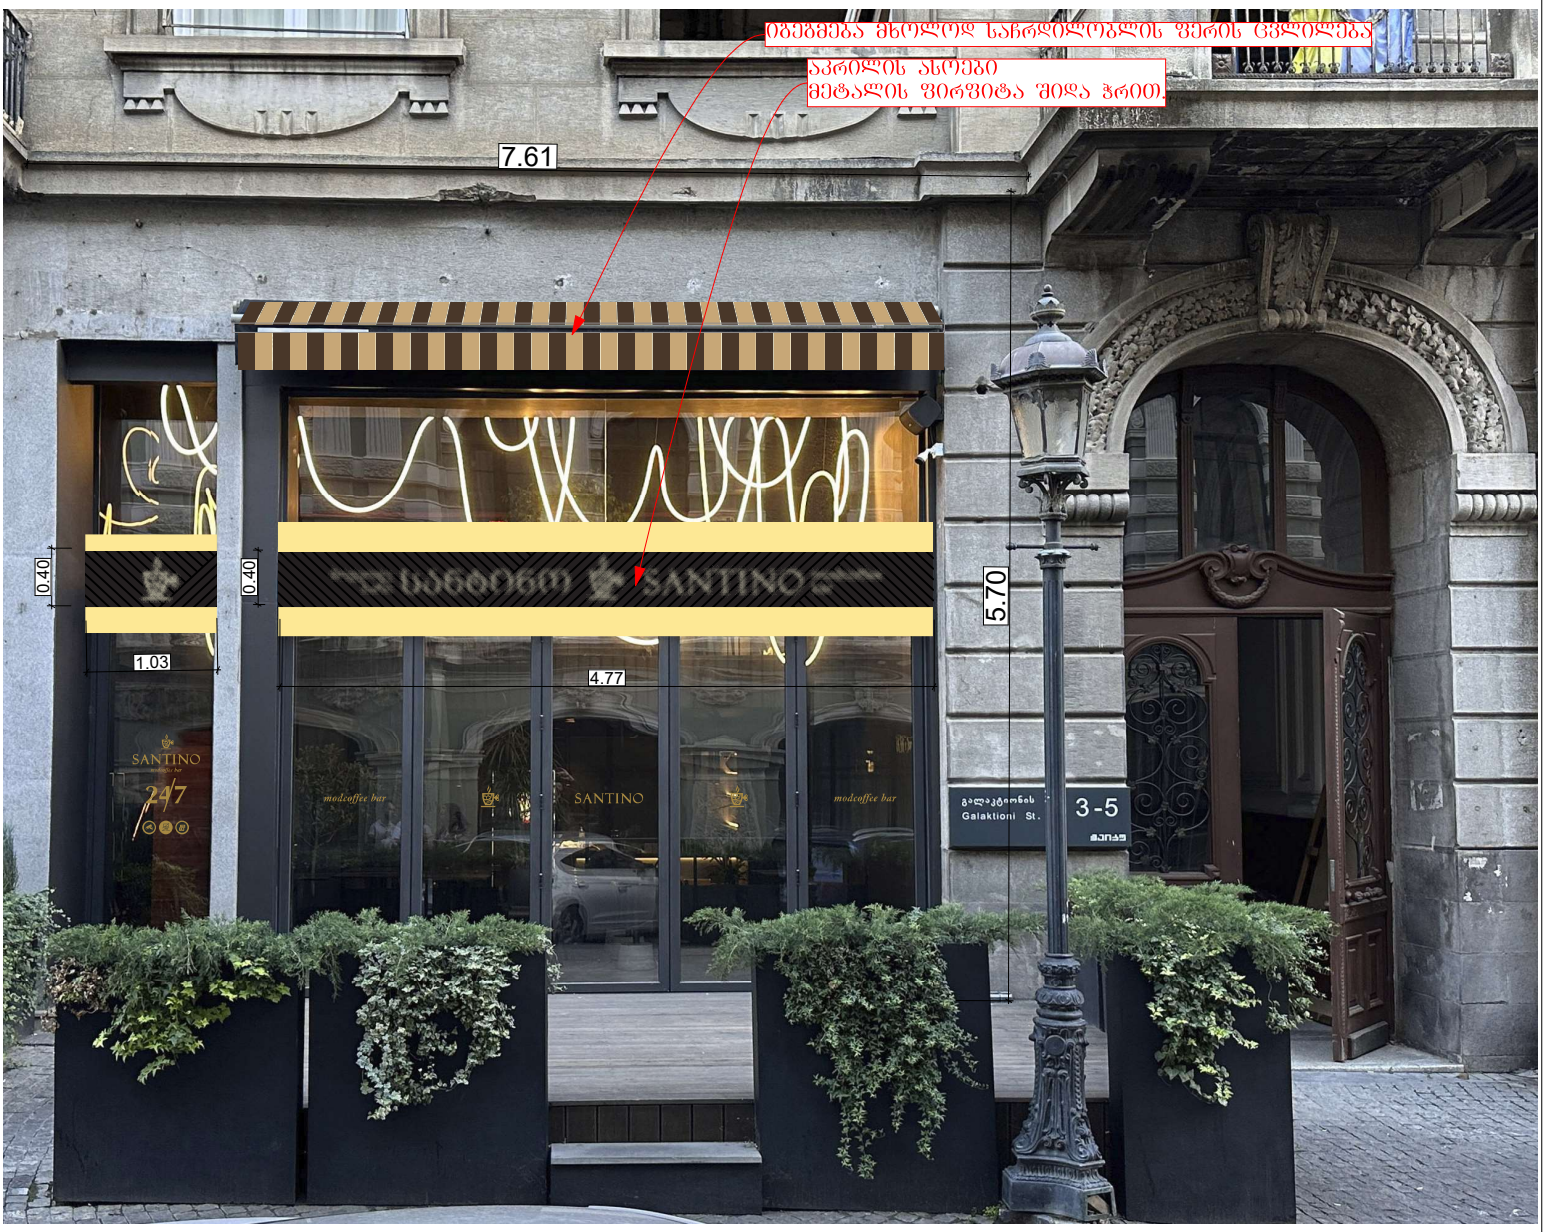

საპროექტო ფასადი წარმოადგენს 43.38 კვ.მ.
ხოლო წარმოდგენილი სარეკლამო აბრა 2.31 კვ.მ.
სარეკლამო აბრა საპროექტო ფასადის 5.32 %

	შპს „არქი სტუდიო თბილისი“ ს.კ. 405385319		მისამართი: ქალაქი თბილისი, გალაქტიონ ტაბიძის, №3-5 ს.კ 01.15.05.074.004.01.673			
დირექტორი	რ.ჯუღაშვილი			მაშტ.	შურც.	რაოდ.
არქიტექტორი	რ.ჯუღაშვილი			1:100		
შესრულა	მ.ჩოქურა					
დამკვეთი	ირი კასრაძე					