გენგეგმა

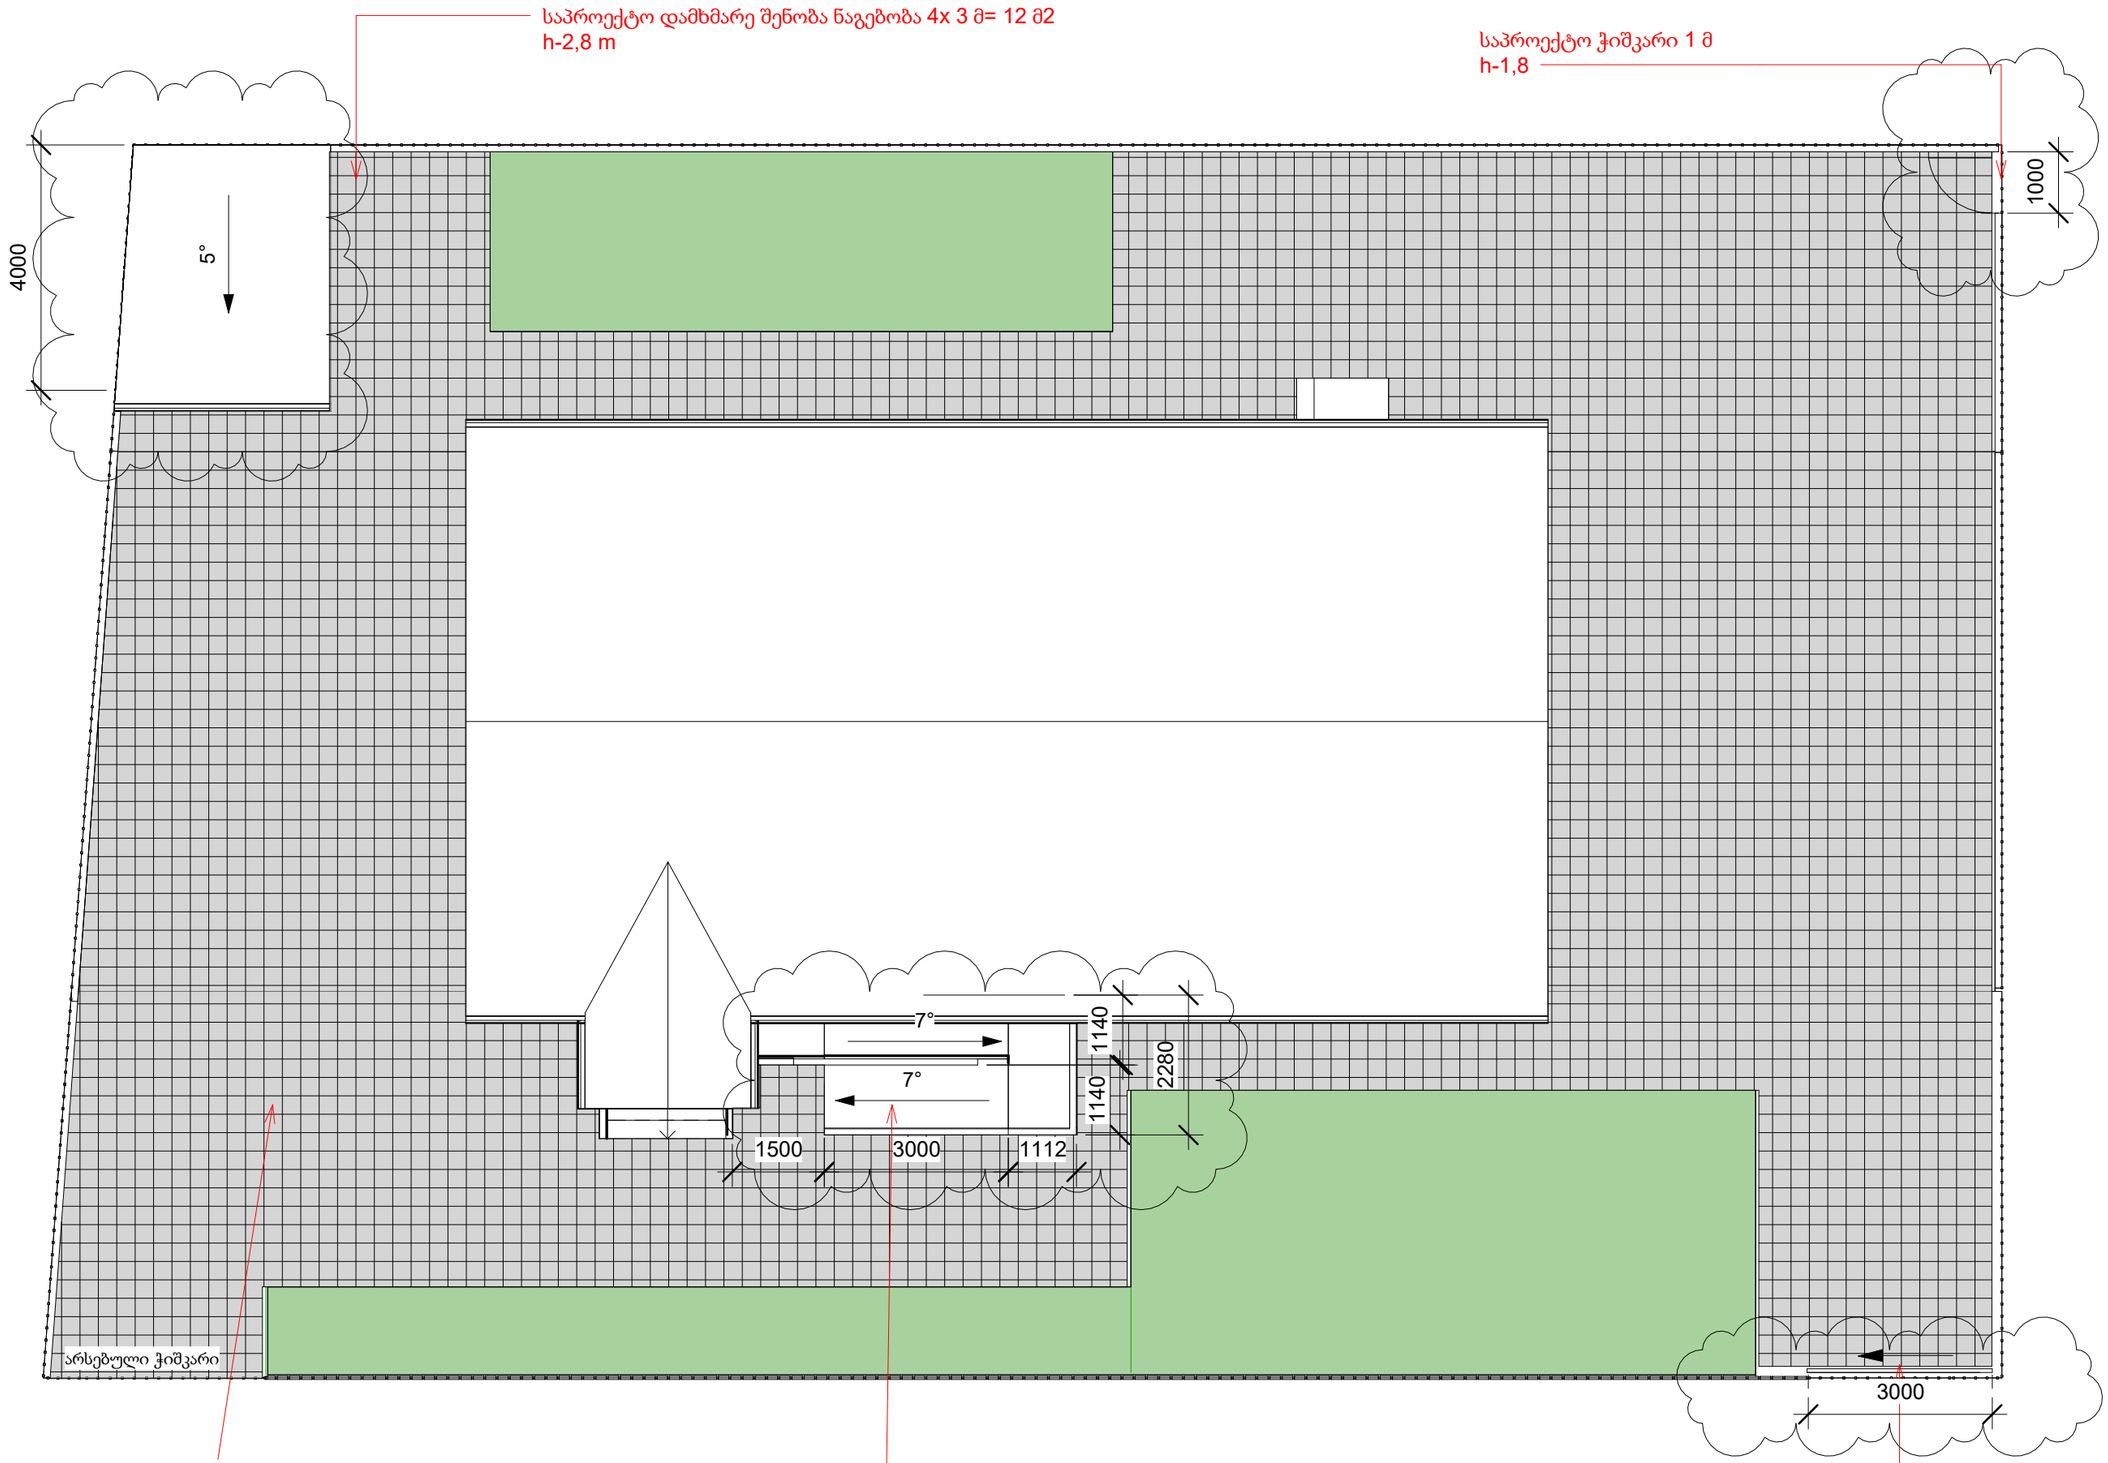

გზა

გზა



საპროექტრო შენობა 3x4 m=12
m2 h-2.8m

არსებული შენობის ფასადის
შეღებვა rgb 212,212,212
rgb 99,99,99
განათებების დამატება

საპროექტრო პანდუსი

ეზოს ფილით მოპირკეთება

საპროექტრო სამანქანე ჭიშკარი 3 მ



საპროექტრო შენობა 3x4 m=12
m2 h-2.8m

არსებული შენობის ფასადის
შეღებვა rgb 212,212,212
rgb 99,99,99
განათებების დამატება

საპროექტრო პანდუსი

ეზოს ფილით მოპირკეთბა

საპროექტრო სამანქანე ჭიშკარი 3 მ

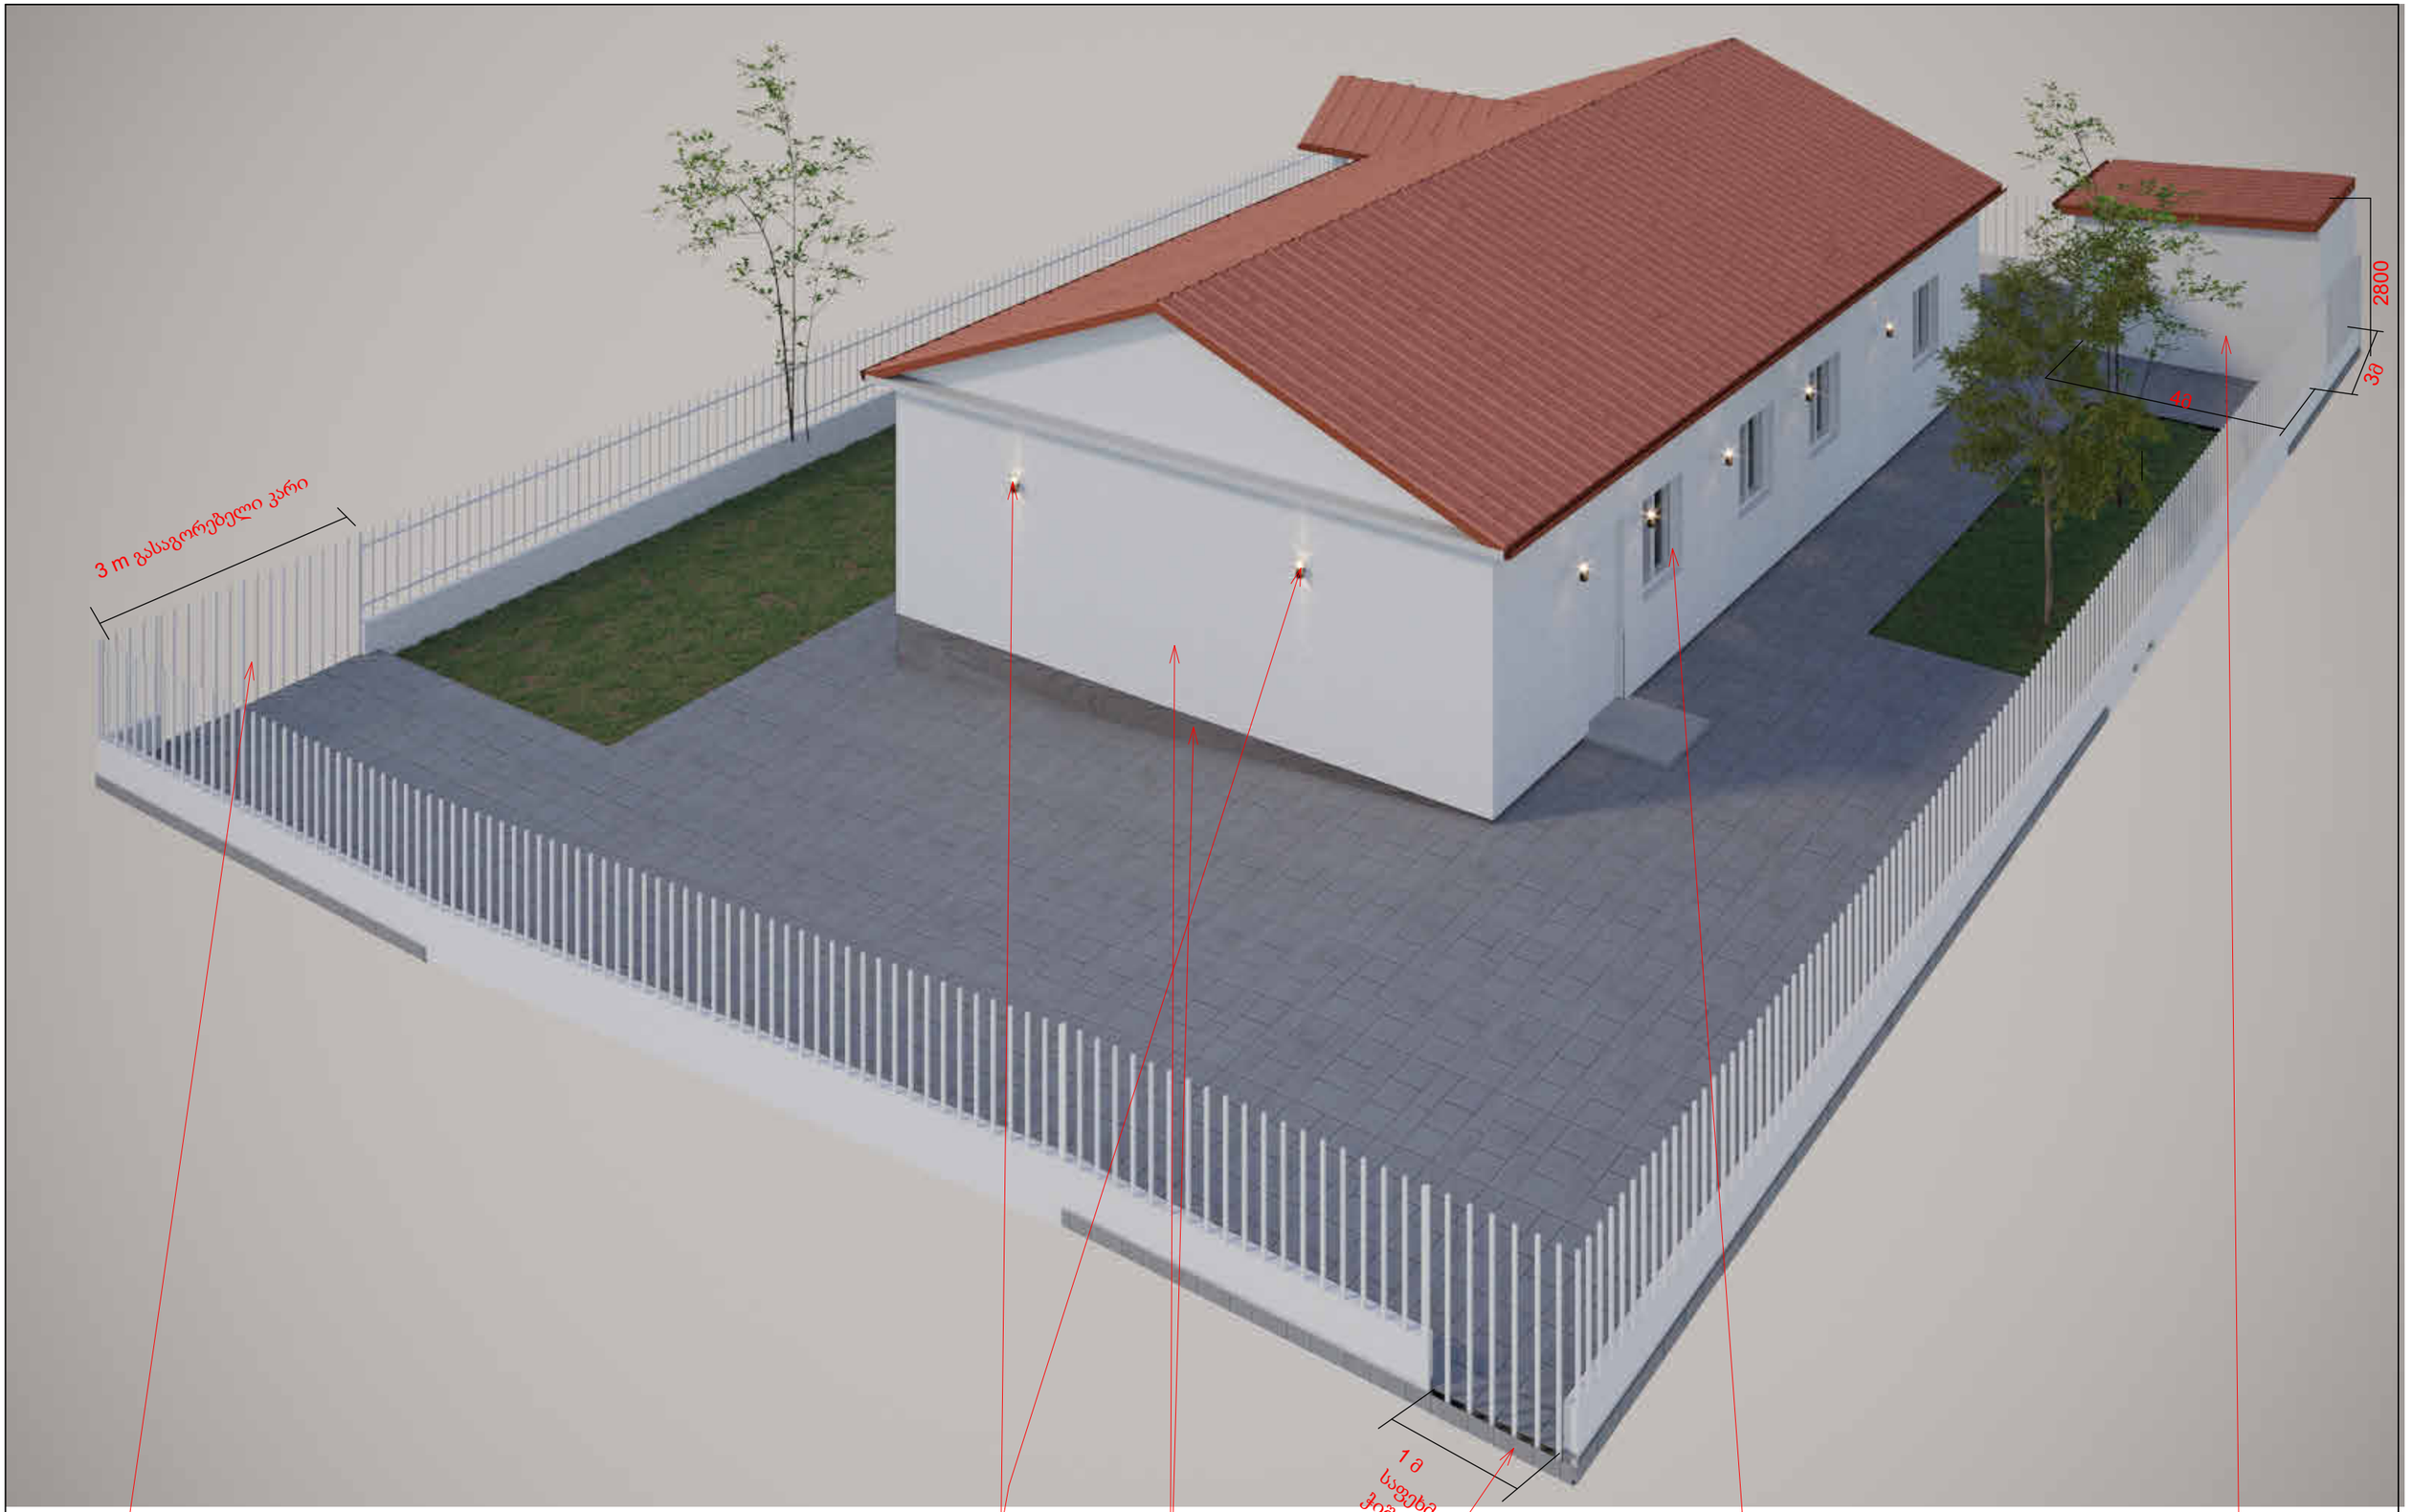

საპროექტრო სამანქანე ჭიშკარი 3 მ

არსებული შენობის ფასადის
შეღებვა rgb 212,212,212
rgb 99,99,99
განათებების დამატება

საფეხმავლე ჭიშკარი 1 მ

ეზოს ფილით მოპირკეთბა

საპროექტრო შენობა 3x4 m=12
m2 h-2.8m

1 დამხმარე სათავსი

1 : 50

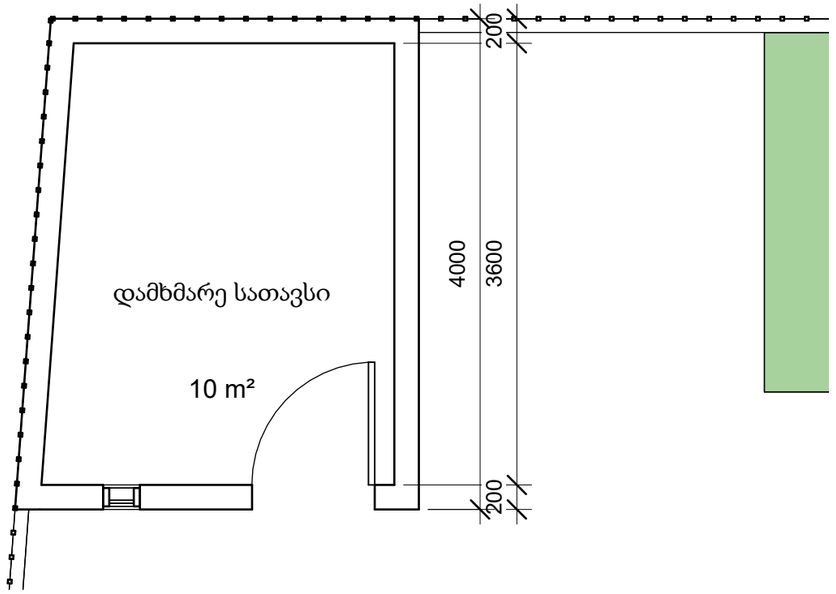

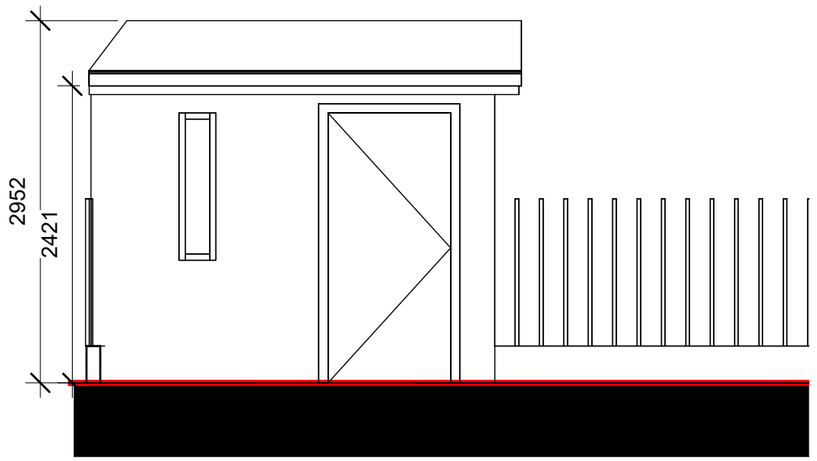

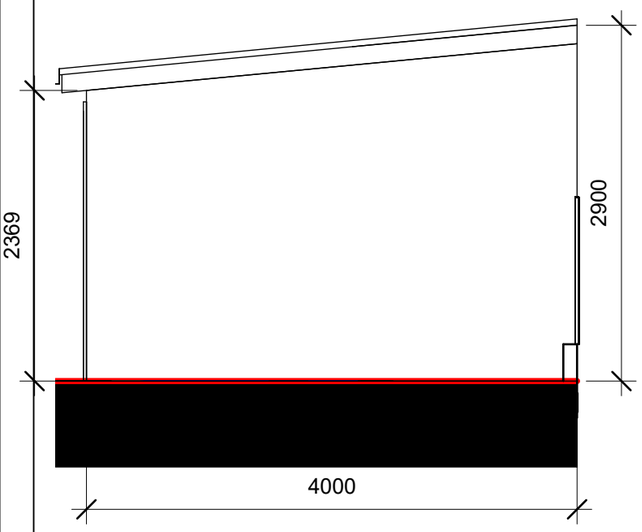

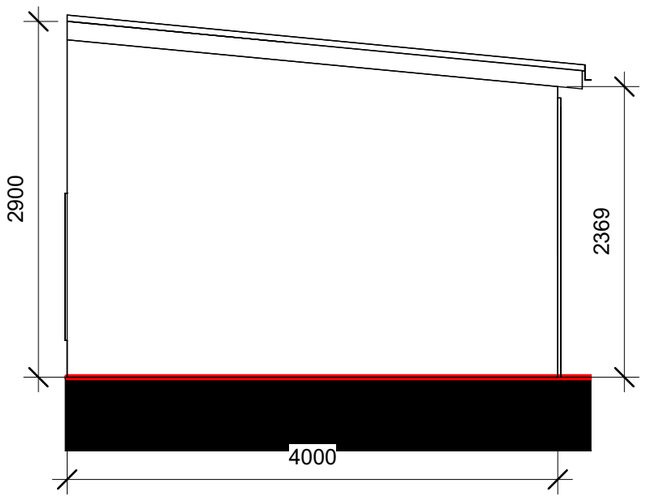

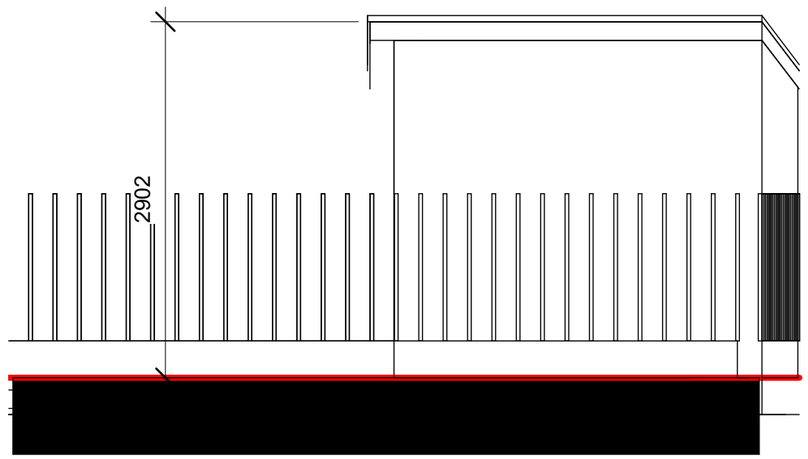

არსებული შენობის ფასადები
კორექტიერბა ფერის ცვლილება, პანდუსის დამატება, განათებების დამატება

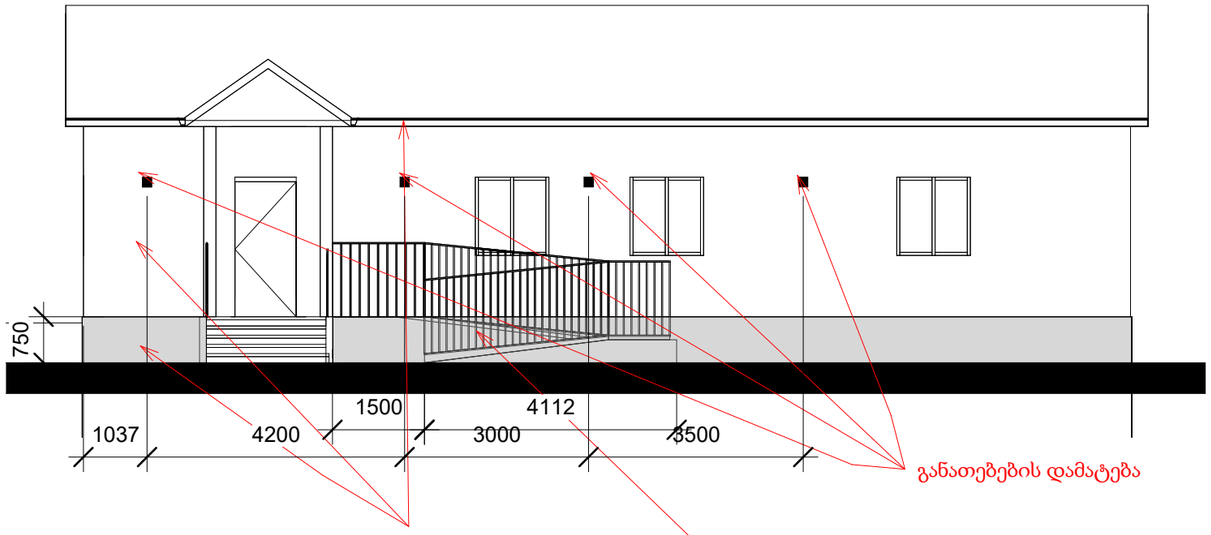

არსებული შენობის ფასადის შეღებვა rgb 212,212,212
rgb 99,99,99
ხის ბალკების შეფუთვა ლითონის ფურცლით

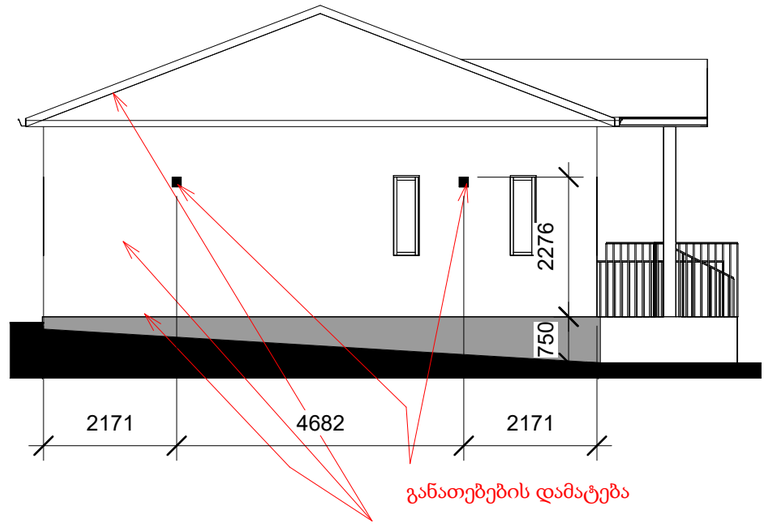

არსებული შენობის ფასადის შეღებვა rgb 212,212,212
rgb 99,99,99
ხის ბალკების შეფუთვა ლითონის ფურცლით

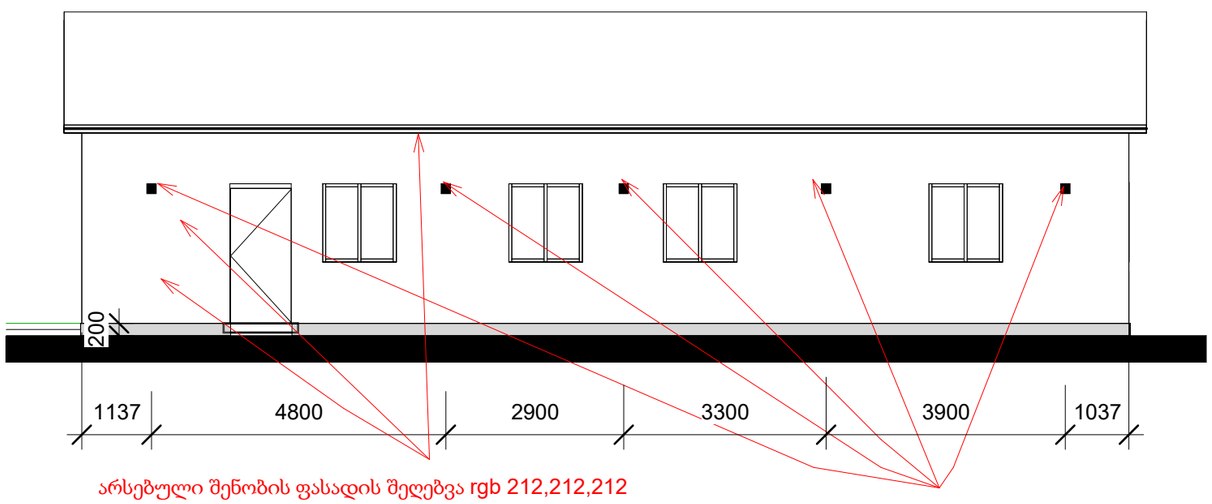

არსებული შენობის ფასადის შეღებვა rgb 212,212,212
rgb 99,99,99
ხის ბალკების შეფუთვა ლითონის ფურცლით

განათებების დამატება

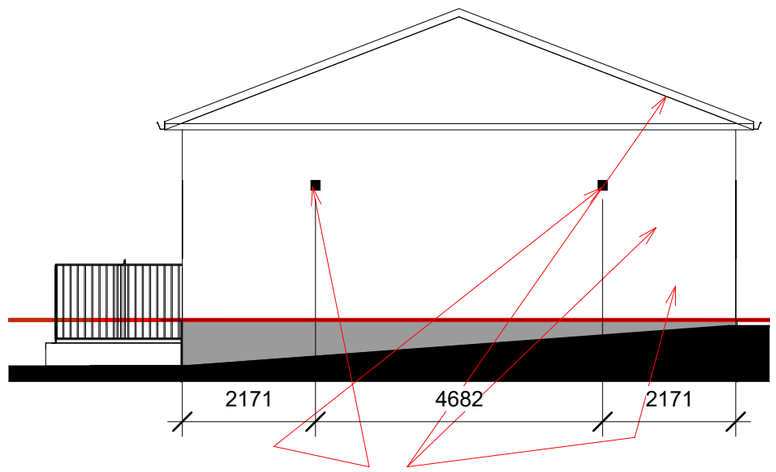

განათ;არსებული შენობის ფასადის შეღებვა rgb 212,212,212
rgb 99,99,99
ხის ბალკების შეფუთვა ლითონის ფურცლით

01.18.13.011.005



საპროექტო ტერიოტრია