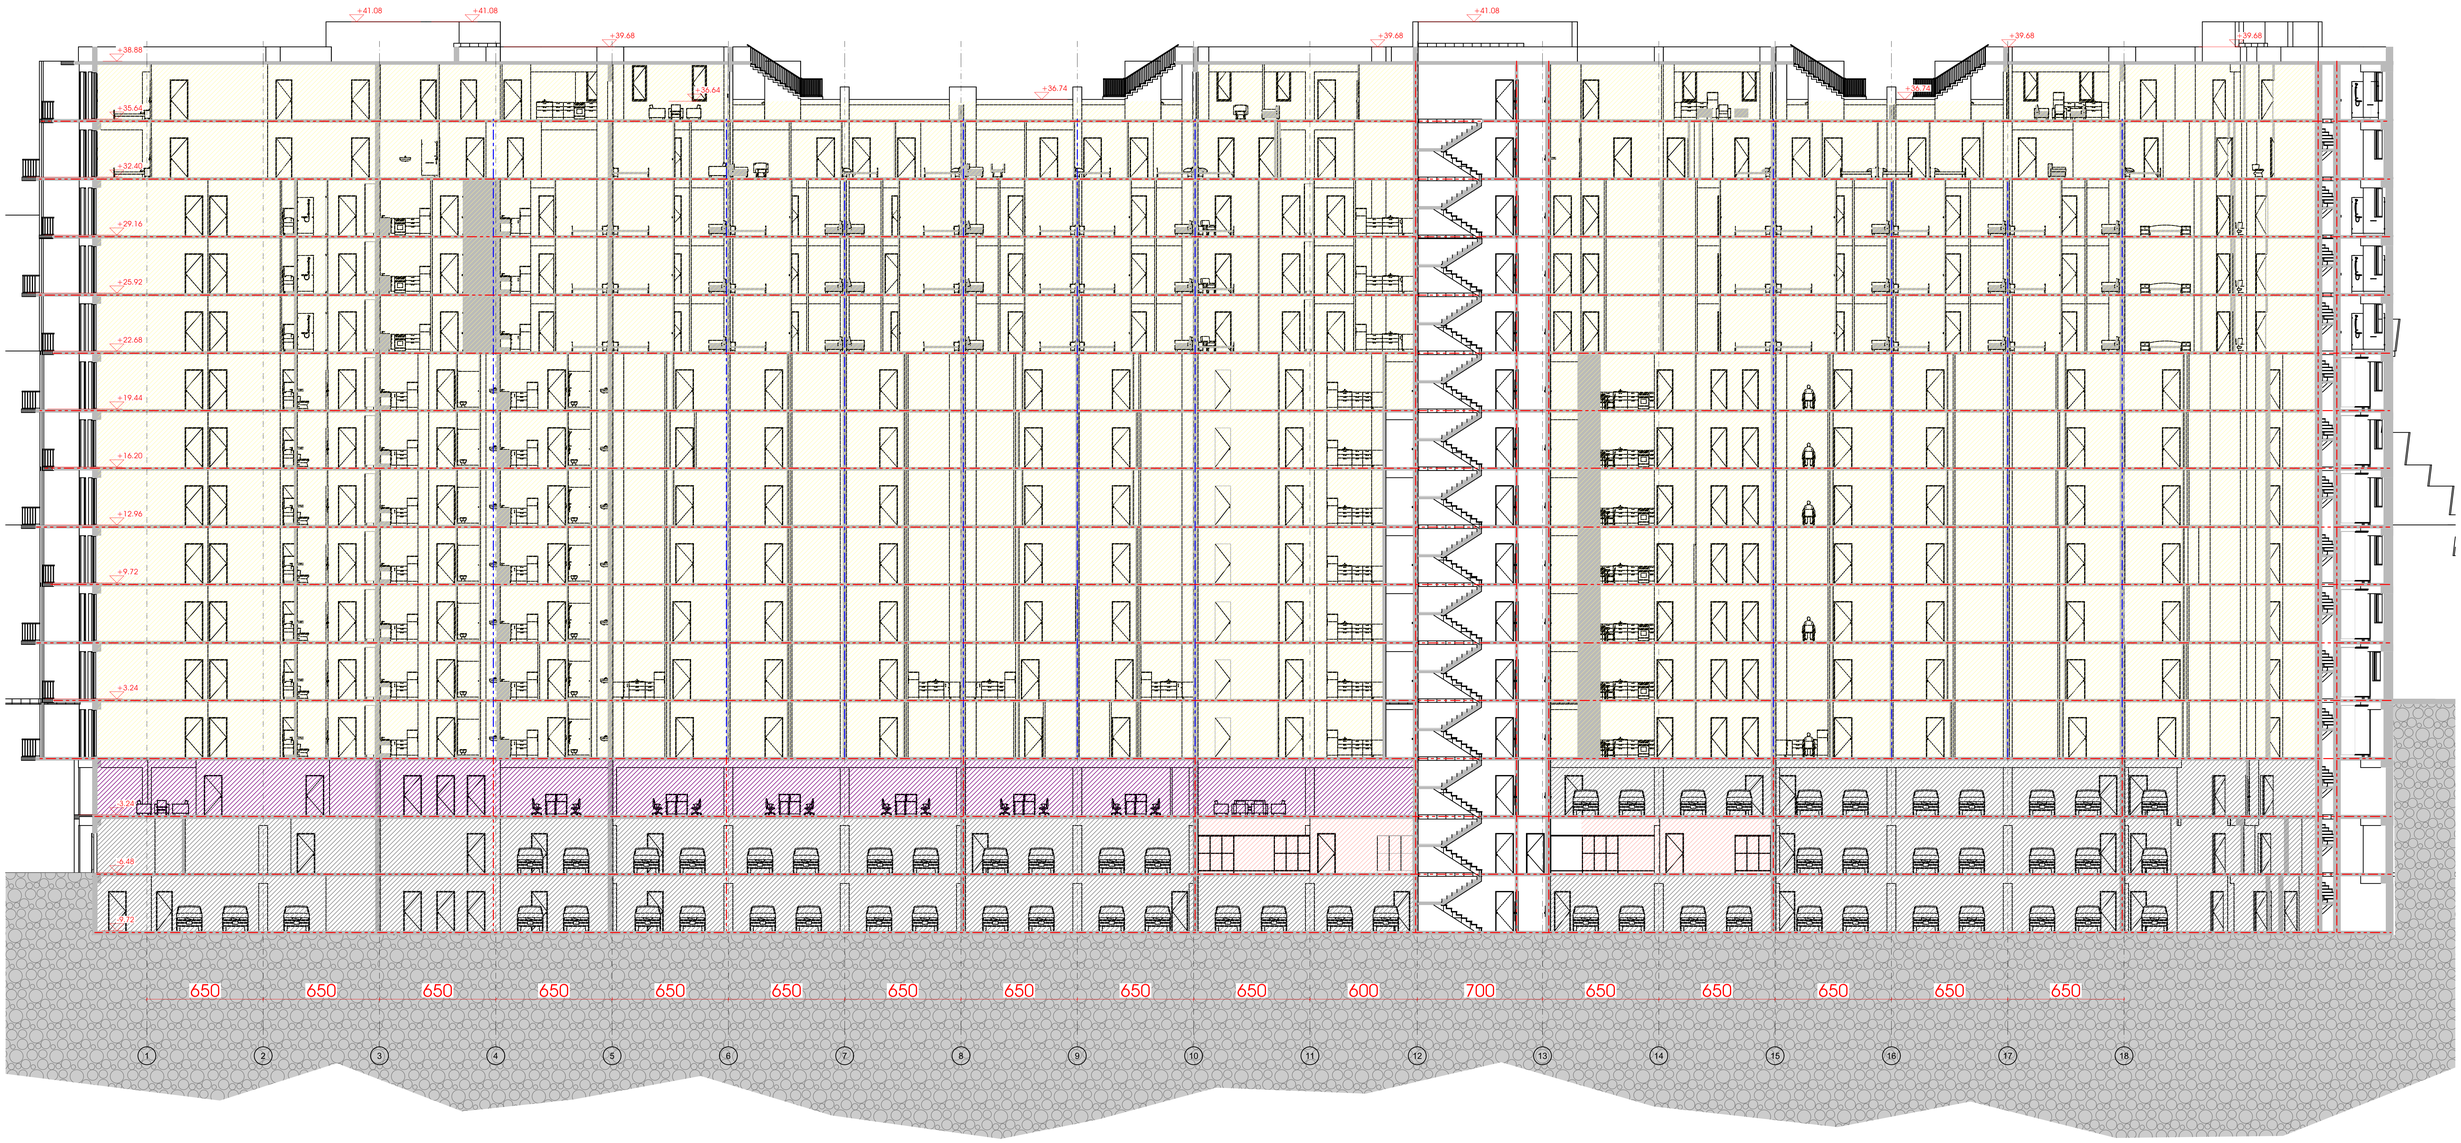

GSPublisherVersion 0.0.100.100

შპს `ჯი-არ-სი" საქართველო, თბილისი, ნოდარ ბოხუას 2

tel: (+995) 599 211 422, el.fosta: <grc_studio@yahoo.com>

თარიღი:
DATE:
ფურცელი:
SHEET:

პროექტის #
PROJCT #

ფურცლის სახელი:
SHEET NAME:

ფურცლები:

OF: -00-

23/MS-NAP/01

მრავალბინიანი საცხოვრებელი

სახლის პროექტი ნაფეტვრებში

პროექტის სახელწოდება:
PROJECT NAME:

თარიღი / DATE რევიზია / REV

მასშტაბი

SCALE NTS

პროექტი

PROJECT მუშა

რევიზია:
REV:

დამკვეთი:
CUSTOMER:

შენიშვნა / NOTE

შპს `ჯი-არ-სი" ის საავტორო უფლებები დაცულია. მისი დუპლიკაცია (ანუ გადაწერა ან კოპირება), რეპროდუქცია, გაყიდვა, დისტრიბუცია ან მისი პროექტების

და ნახაზების გამოყენება აკრძალულია მანამ სანამ შპს `ჯი-არ-სი" არ მისცემს ოფიციალურ ნებართვას.

Copyright LLC "GRC", All Rights Reserved. The Duplication, Reproduction, Copyng, Sale, Licensing, or any other distribution or use of these drawings, any
პორტიონ thereof, ორ ტჰე პლანს depicted hereon ის Strictly Prohibited unless expressly აუტჰორიზედ ინ წრიტინგ ბყ "GRC" LLC.

არქიტექტორი:

ანი მგალობლიშვილი A

s/k 01.14.05.009.137

LLC "GRC", 0179 თბილისი, N. Bokhua შტრ. #2
Tel: (+995) 599 211 422, E_mail: <grc_studio@yahoo.com>

არქიტექტორი:

კოტე აბესაძე

დირექტორი:

გიორგი ჭუმბურიძე

არქიტექტორი:
გიორგი ჭუმბურიძე

არქიტექტორი:

ბექა კალანდაძე

არქიტექტორი:

რუსუდან ჯანშიაშვილი

არქიტექტორი:

ნინი ბოჭორმელი

#Production Date

1 2 3 4 5 6 7 8 9 10 11 12 13 14 15 16 17 18

-9.72

-6.48

- 3.24

+3.24

+9.72

+16.20

+22.68

+25.92

+29.16

+32.40

+36.64

+39.68 +39.68 +39.68

+36.74 +36.74

650 650 650 650 650 650 650 650 650 650 600 700 650 650 650 650 650

+12.96

+19.44

+35.64

+38.88

+41.08 +41.08 +41.08

+39.68

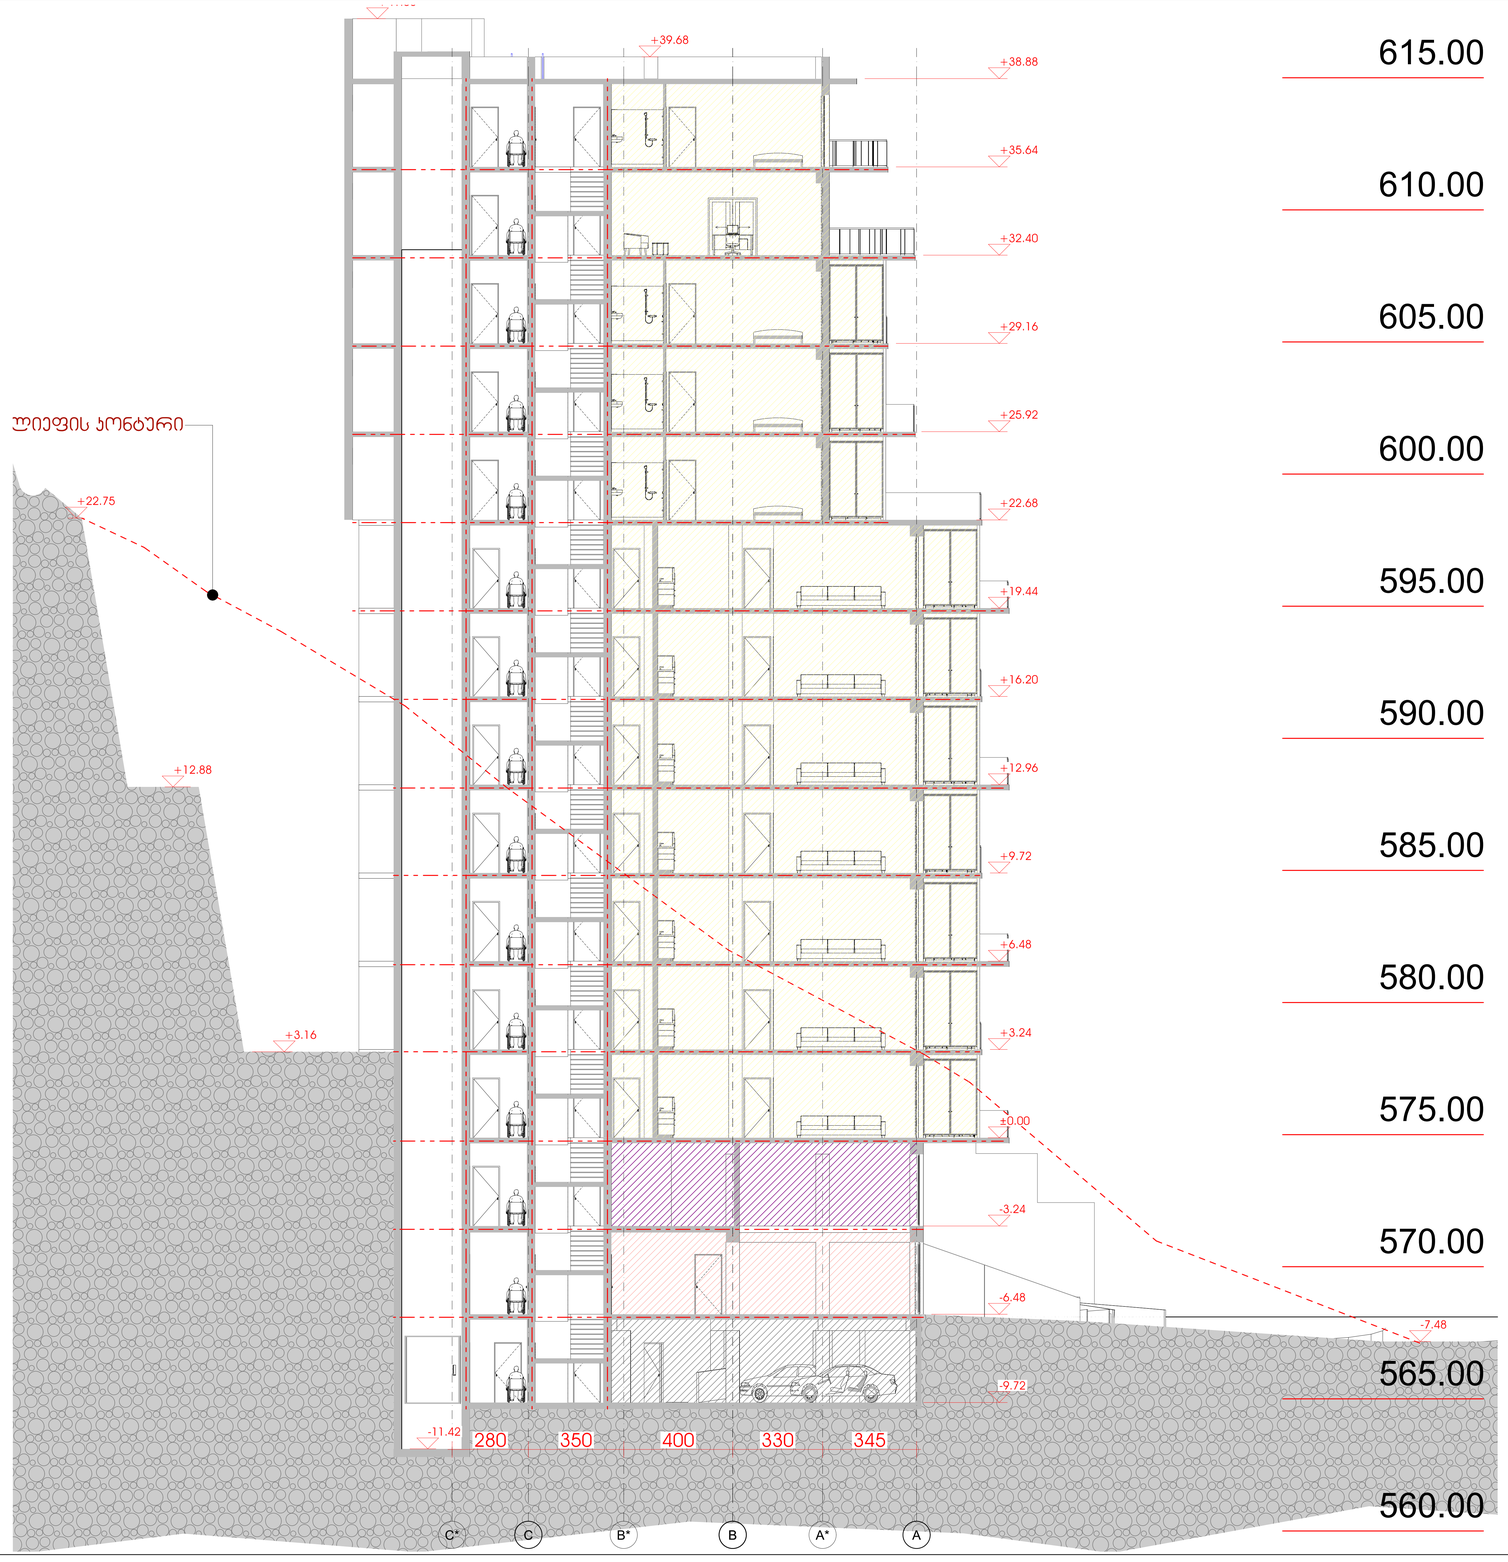

GSPublisherVersion 0.0.100.100

შპს `ჯი-არ-სი" საქართველო, თბილისი, ნოდარ ბოხუას 2

tel: (+995) 599 211 422, el.fosta: <grc_studio@yahoo.com>

თარიღი:
DATE:
ფურცელი:
SHEET:

პროექტის #
PROJCT #

ფურცლის სახელი:
SHEET NAME:

ფურცლები:

OF: -00-

23/MS-NAP/01

მრავალბინიანი საცხოვრებელი

სახლის პროექტი ნაფეტვრებში

პროექტის სახელწოდება:
PROJECT NAME:

თარიღი / DATE რევიზია / REV

მასშტაბი

SCALE NTS

პროექტი

PROJECT მუშა

რევიზია:
REV:

დამკვეთი:
CUSTOMER:

შენიშვნა / NOTE

შპს `ჯი-არ-სი" ის საავტორო უფლებები დაცულია. მისი დუპლიკაცია (ანუ გადაწერა ან კოპირება), რეპროდუქცია, გაყიდვა, დისტრიბუცია ან მისი პროექტების

და ნახაზების გამოყენება აკრძალულია მანამ სანამ შპს `ჯი-არ-სი" არ მისცემს ოფიციალურ ნებართვას.

Copyright LLC "GRC", All Rights Reserved. The Duplication, Reproduction, Copyng, Sale, Licensing, or any other distribution or use of these drawings, any
პორტიონ thereof, ორ ტჰე პლანს depicted hereon ის Strictly Prohibited unless expressly აუტჰორიზედ ინ წრიტინგ ბყ "GRC" LLC.

არქიტექტორი:

ანი მგალობლიშვილი A

s/k 01.14.05.009.137

LLC "GRC", 0179 თბილისი, N. Bokhua შტრ. #2
Tel: (+995) 599 211 422, E_mail: <grc_studio@yahoo.com>

არქიტექტორი:

კოტე აბესაძე

დირექტორი:

გიორგი ჭუმბურიძე

არქიტექტორი:
გიორგი ჭუმბურიძე

არქიტექტორი:

ბექა კალანდაძე

არქიტექტორი:

რუსუდან ჯანშიაშვილი

არქიტექტორი:

ნინი ბოჭორმელი

#Production Date

570.00

575.00

580.00

585.00

590.00

595.00

600.00

605.00

610.00

615.00

C* C B* B A* A

-9.72

-6.48

- 3.24

±0.00

+3.24

+6.48

+9.72

+16.20

+25.92

+29.16

+32.40

+39.68

280 350 400 330 345

- 11.42

+3.16

+12.88

+22.75

- 7.48

+41.08

+12.96

+19.44

+22.68

+35.64

+38.88

რელიეფის კონტური

565.00

560.00

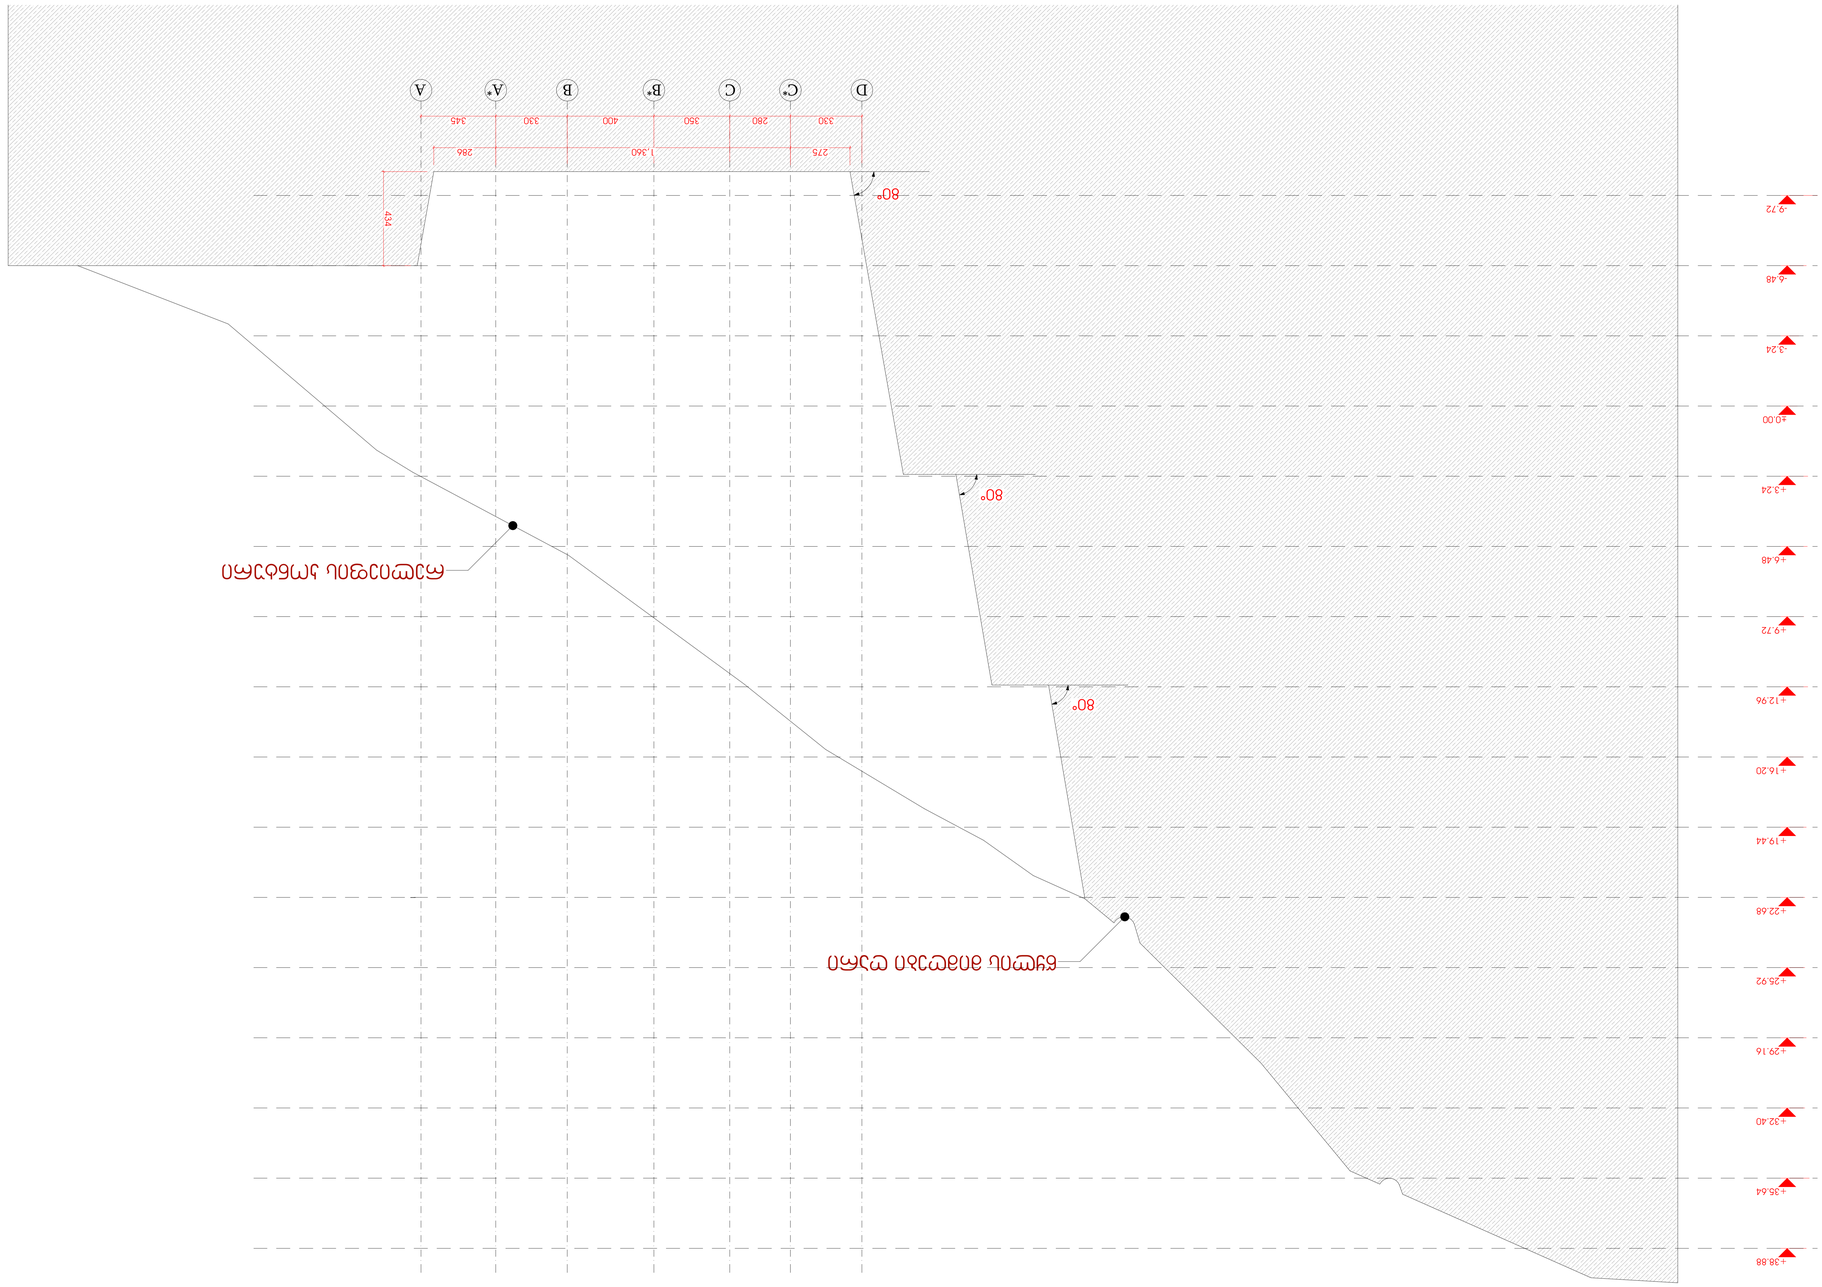

GSPublisherVersion 0.0.100.100

შპს `ჯი-არ-სი" საქართველო, თბილისი, ნოდარ ბოხუას 2

tel: (+995) 599 211 422, el.fosta: <grc_studio@yahoo.com>

თარიღი:
DATE:
ფურცელი:
SHEET:

პროექტის #
PROJCT #

ფურცლის სახელი:
SHEET NAME:

ფურცლები:

OF: -00-

23/MS-NAP/01

მრავალბინიანი საცხოვრებელი

სახლის პროექტი ნაფეტვრებში

პროექტის სახელწოდება:
PROJECT NAME:

თარიღი / DATE რევიზია / REV

მასშტაბი

SCALE NTS

პროექტი

PROJECT მუშა

რევიზია:
REV:

დამკვეთი:
CUSTOMER:

შენიშვნა / NOTE

შპს `ჯი-არ-სი" ის საავტორო უფლებები დაცულია. მისი დუპლიკაცია (ანუ გადაწერა ან კოპირება), რეპროდუქცია, გაყიდვა, დისტრიბუცია ან მისი პროექტების

და ნახაზების გამოყენება აკრძალულია მანამ სანამ შპს `ჯი-არ-სი" არ მისცემს ოფიციალურ ნებართვას.

Copyright LLC "GRC", All Rights Reserved. The Duplication, Reproduction, Copyng, Sale, Licensing, or any other distribution or use of these drawings, any
პორტიონ thereof, ორ ტჰე პლანს depicted hereon ის Strictly Prohibited unless expressly აუტჰორიზედ ინ წრიტინგ ბყ "GRC" LLC.

არქიტექტორი:

ანი მგალობლიშვილი A

s/k 01.14.05.009.137

LLC "GRC", 0179 თბილისი, N. Bokhua შტრ. #2
Tel: (+995) 599 211 422, E_mail: <grc_studio@yahoo.com>

არქიტექტორი:

კოტე აბესაძე

დირექტორი:

გიორგი ჭუმბურიძე

არქიტექტორი:
გიორგი ჭუმბურიძე

არქიტექტორი:

ბექა კალანდაძე

არქიტექტორი:

რუსუდან ჯანშიაშვილი

არქიტექტორი:

ნინი ბოჭორმელი

#Production Date

330 280 350 400 330 345

434

275 1,360 286

- 9.72

-6.48

- 3.24

±0.00

+3.24

+6.48

+9.72

+12.96

+16.20

+19.44

+22.68

+25.92

+29.16

+32.40

+35.64

+38.88

80°

80°

80°

რელიეფის კონტური

წყლის მიმღები ღარი

D C* C B* B A* A

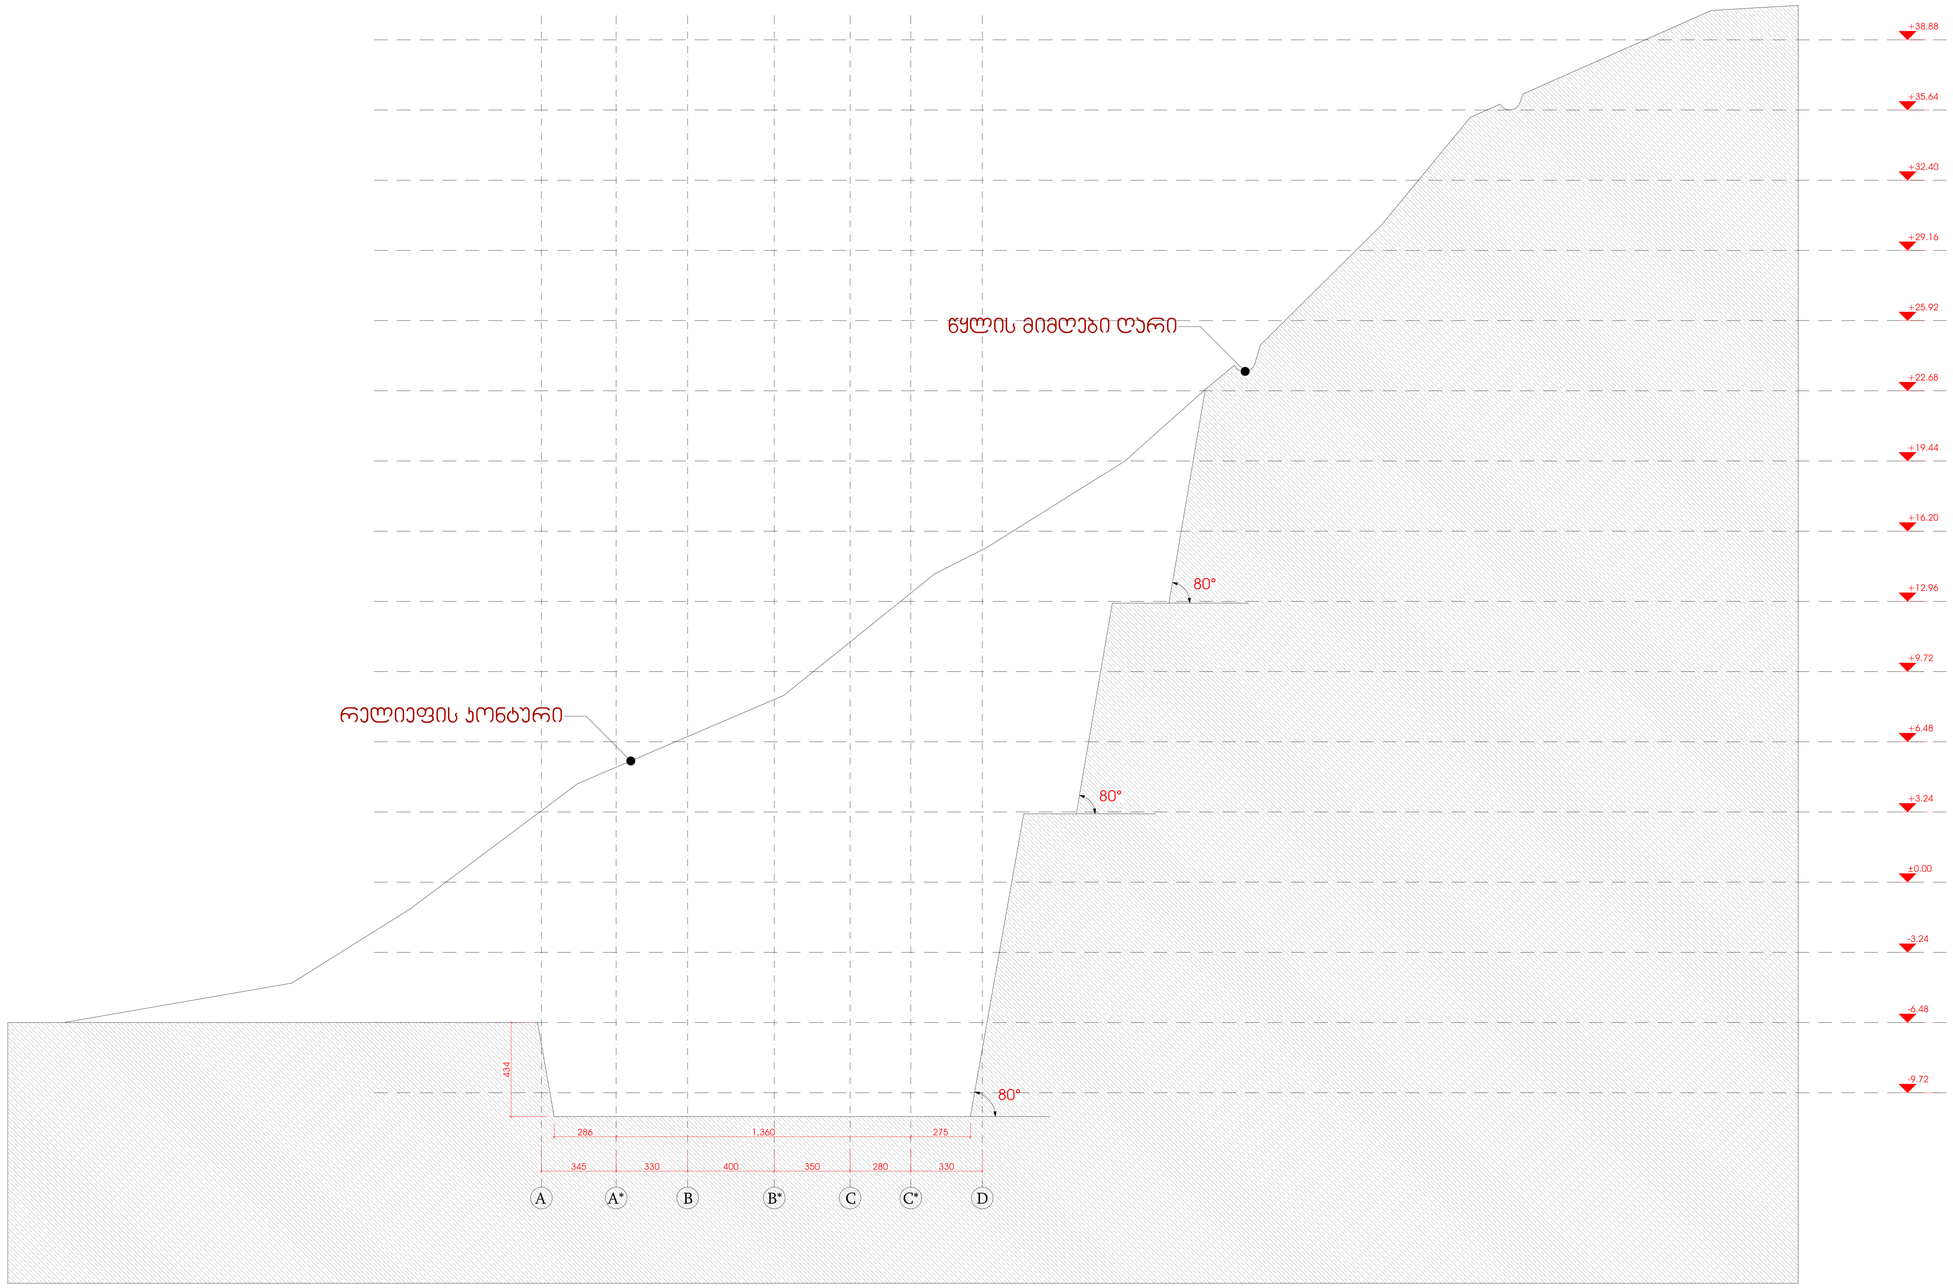

GSPublisherVersion 0.0.100.100

შპს `ჯი-არ-სი" საქართველო, თბილისი, ნოდარ ბოხუას 2

tel: (+995) 599 211 422, el.fosta: <grc_studio@yahoo.com>

თარიღი:
DATE:
ფურცელი:
SHEET:

პროექტის #
PROJCT #

ფურცლის სახელი:
SHEET NAME:

ფურცლები:

OF: -00-

23/MS-NAP/01

მრავალბინიანი საცხოვრებელი

სახლის პროექტი ნაფეტვრებში

პროექტის სახელწოდება:
PROJECT NAME:

თარიღი / DATE რევიზია / REV

მასშტაბი

SCALE NTS

პროექტი

PROJECT მუშა

რევიზია:
REV:

დამკვეთი:
CUSTOMER:

შენიშვნა / NOTE

შპს `ჯი-არ-სი" ის საავტორო უფლებები დაცულია. მისი დუპლიკაცია (ანუ გადაწერა ან კოპირება), რეპროდუქცია, გაყიდვა, დისტრიბუცია ან მისი პროექტების

და ნახაზების გამოყენება აკრძალულია მანამ სანამ შპს `ჯი-არ-სი" არ მისცემს ოფიციალურ ნებართვას.

Copyright LLC "GRC", All Rights Reserved. The Duplication, Reproduction, Copyng, Sale, Licensing, or any other distribution or use of these drawings, any
პორტიონ thereof, ორ ტჰე პლანს depicted hereon ის Strictly Prohibited unless expressly აუტჰორიზედ ინ წრიტინგ ბყ "GRC" LLC.

არქიტექტორი:

ანი მგალობლიშვილი A

s/k 01.14.05.009.137

LLC "GRC", 0179 თბილისი, N. Bokhua შტრ. #2
Tel: (+995) 599 211 422, E_mail: <grc_studio@yahoo.com>

არქიტექტორი:

კოტე აბესაძე

დირექტორი:

გიორგი ჭუმბურიძე

არქიტექტორი:
გიორგი ჭუმბურიძე

არქიტექტორი:

ბექა კალანდაძე

არქიტექტორი:

რუსუდან ჯანშიაშვილი

არქიტექტორი:

ნინი ბოჭორმელი

#Production Date

- 9.72

-6.48

- 3.24

±0.00

+3.24

+6.48

+9.72

+12.96

+16.20

+19.44

+22.68

+25.92

+29.16

+32.40

+35.64

+38.88

434

345 330 400 350 280 330

286 1,360 275

80°

80°

80°

რელიეფის კონტური

წყლის მიმღები ღარი

A A* B B* C C* D

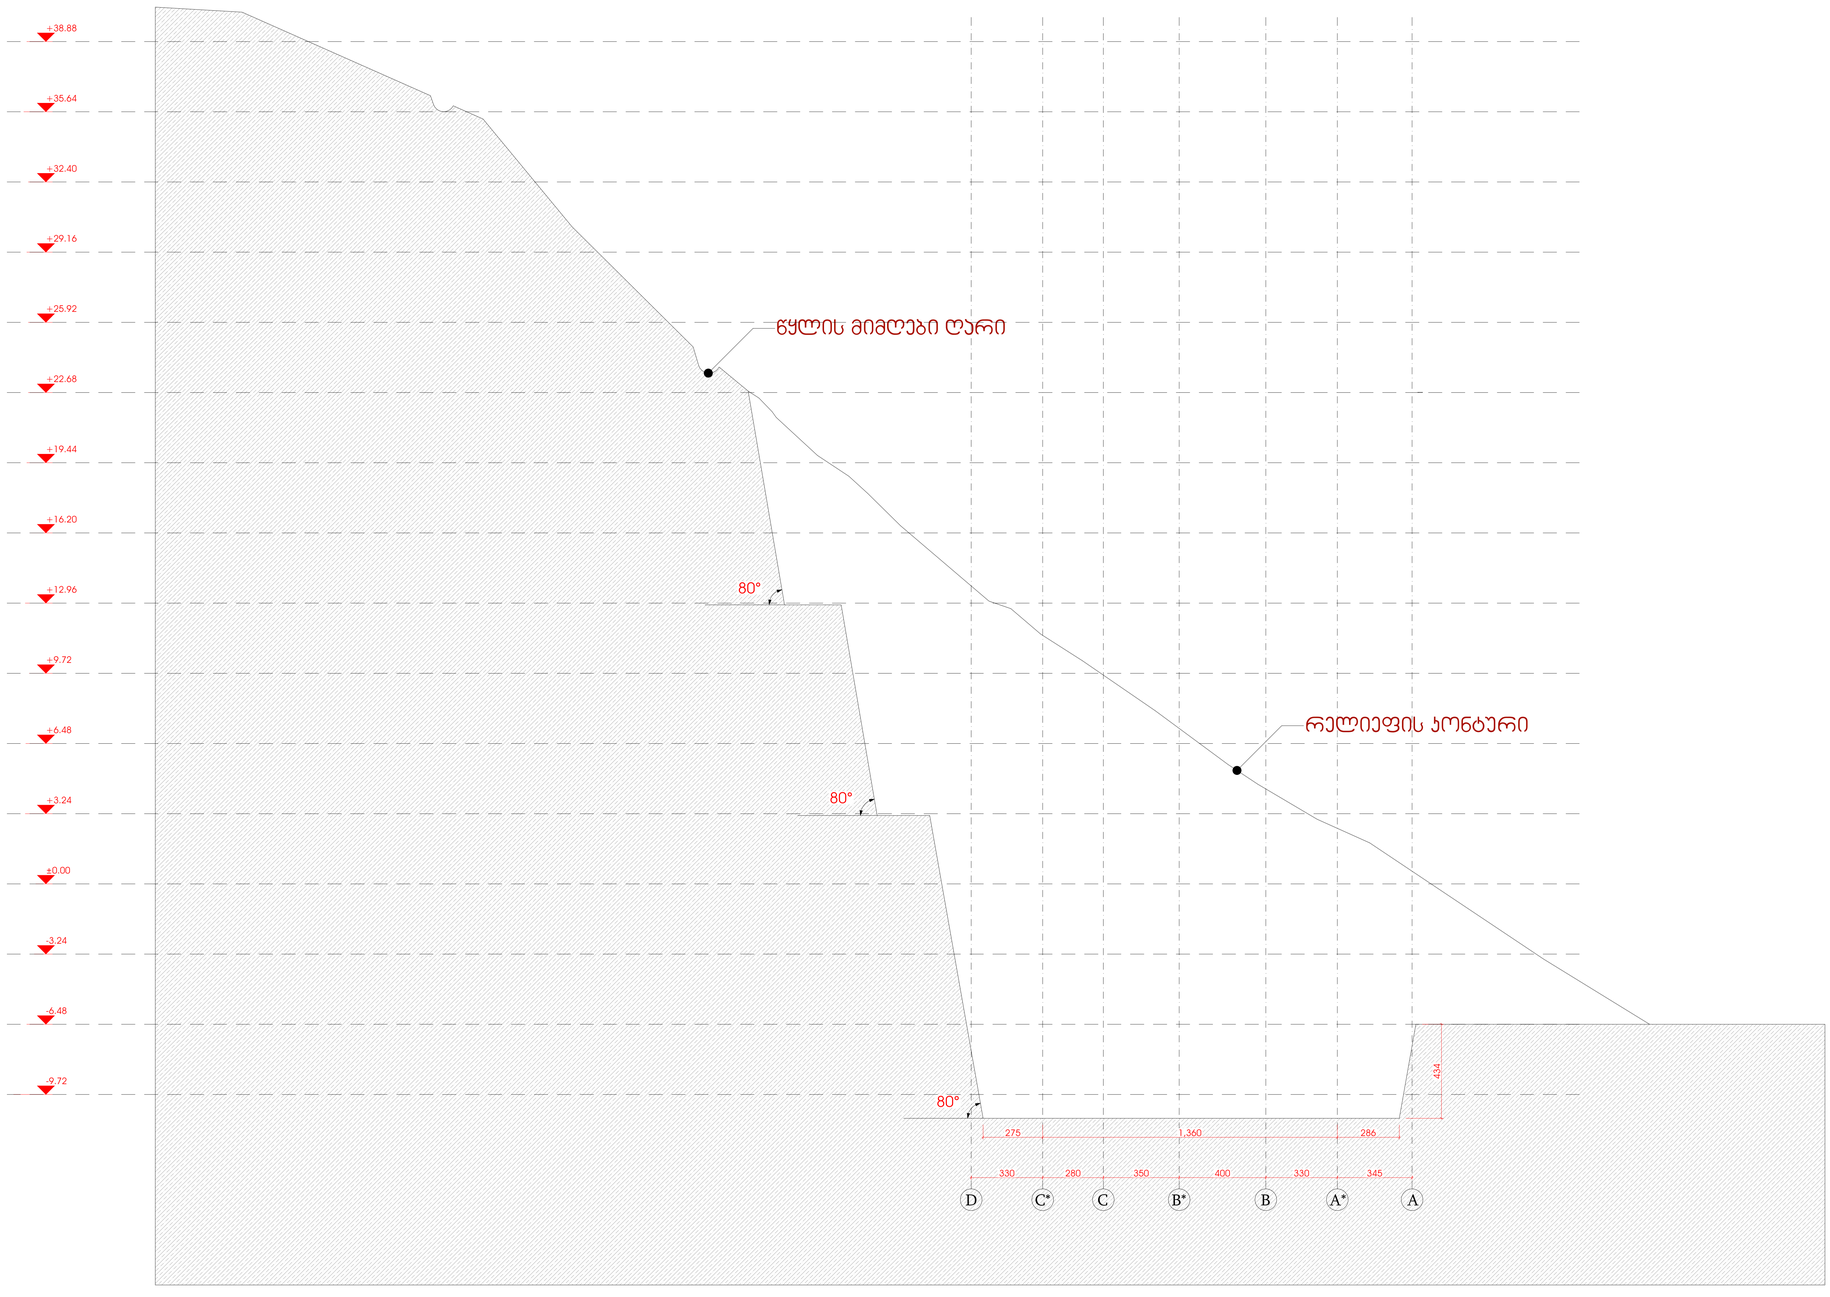

GSPublisherVersion 0.0.100.100

შპს `ჯი-არ-სი" საქართველო, თბილისი, ნოდარ ბოხუას 2

tel: (+995) 599 211 422, el.fosta: <grc_studio@yahoo.com>

თარიღი:
DATE:
ფურცელი:
SHEET:

პროექტის #
PROJCT #

ფურცლის სახელი:
SHEET NAME:

ფურცლები:

OF: -00-

23/MS-NAP/01

მრავალბინიანი საცხოვრებელი

სახლის პროექტი ნაფეტვრებში

პროექტის სახელწოდება:
PROJECT NAME:

თარიღი / DATE რევიზია / REV

მასშტაბი

SCALE NTS

პროექტი

PROJECT მუშა

რევიზია:
REV:

დამკვეთი:
CUSTOMER:

შენიშვნა / NOTE

შპს `ჯი-არ-სი" ის საავტორო უფლებები დაცულია. მისი დუპლიკაცია (ანუ გადაწერა ან კოპირება), რეპროდუქცია, გაყიდვა, დისტრიბუცია ან მისი პროექტების

და ნახაზების გამოყენება აკრძალულია მანამ სანამ შპს `ჯი-არ-სი" არ მისცემს ოფიციალურ ნებართვას.

Copyright LLC "GRC", All Rights Reserved. The Duplication, Reproduction, Copyng, Sale, Licensing, or any other distribution or use of these drawings, any
პორტიონ thereof, ორ ტჰე პლანს depicted hereon ის Strictly Prohibited unless expressly აუტჰორიზედ ინ წრიტინგ ბყ "GRC" LLC.

არქიტექტორი:

ანი მგალობლიშვილი A

s/k 01.14.05.009.137

LLC "GRC", 0179 თბილისი, N. Bokhua შტრ. #2
Tel: (+995) 599 211 422, E_mail: <grc_studio@yahoo.com>

არქიტექტორი:

კოტე აბესაძე

დირექტორი:

გიორგი ჭუმბურიძე

არქიტექტორი:
გიორგი ჭუმბურიძე

არქიტექტორი:

ბექა კალანდაძე

არქიტექტორი:

რუსუდან ჯანშიაშვილი

არქიტექტორი:

ნინი ბოჭორმელი

#Production Date

- 9.72

-6.48

- 3.24

±0.00

+3.24

+6.48

+9.72

+12.96

+16.20

+19.44

+22.68

+25.92

+29.16

+32.40

+35.64

+38.88

330 280 350 400 330 345

275 1,360 286

434

80°

80°

80°

რელიეფის კონტური

წყლის მიმღები ღარი

D C* C B* B A* A