ფასადი ა- ზ
მ. 1:200



დამგეგმარებელი
DESIGNER IDENTIFICATION BLOC
Room N13
მისამართი: უნივერსიტეტის ქ.25
www.R13.ge
@: contactR13@gmail.com
ს.კ. 405498750
დირექტორი
თორნიკე მჭიანიძე
T: +995 591 51 31 61
T: +995 558 04 40 00

პროექტის დასახელება
PROJECT NAME
მრავალბინიანი საცხოვრებელი სახლი

დამკვეთი
CLIENT

პროექტის მისამართი
PROJECT ADDRESS
ქ.თბილისი, რაიონი სამგორი

ს/კ 01.19.39.006.208

ეტაპი
STAGE
არქიტექტურული პროექტ

ნახაზის სათაური
TITLE
ფასადი ა-ზ

შენიშვნა:

ფორმატი	მასშტაბი	ფურცლის N
PAPER SIZE	SCALE	SHEET NO
A3	1:200	


არქიტექტორი
თორნიკე ბაკრაძე

არქიტექტორი
თორნიკე მჭიანიძე

კონსტრუქტორი

დამფუძნა:

ფასადი
მ. 1:200

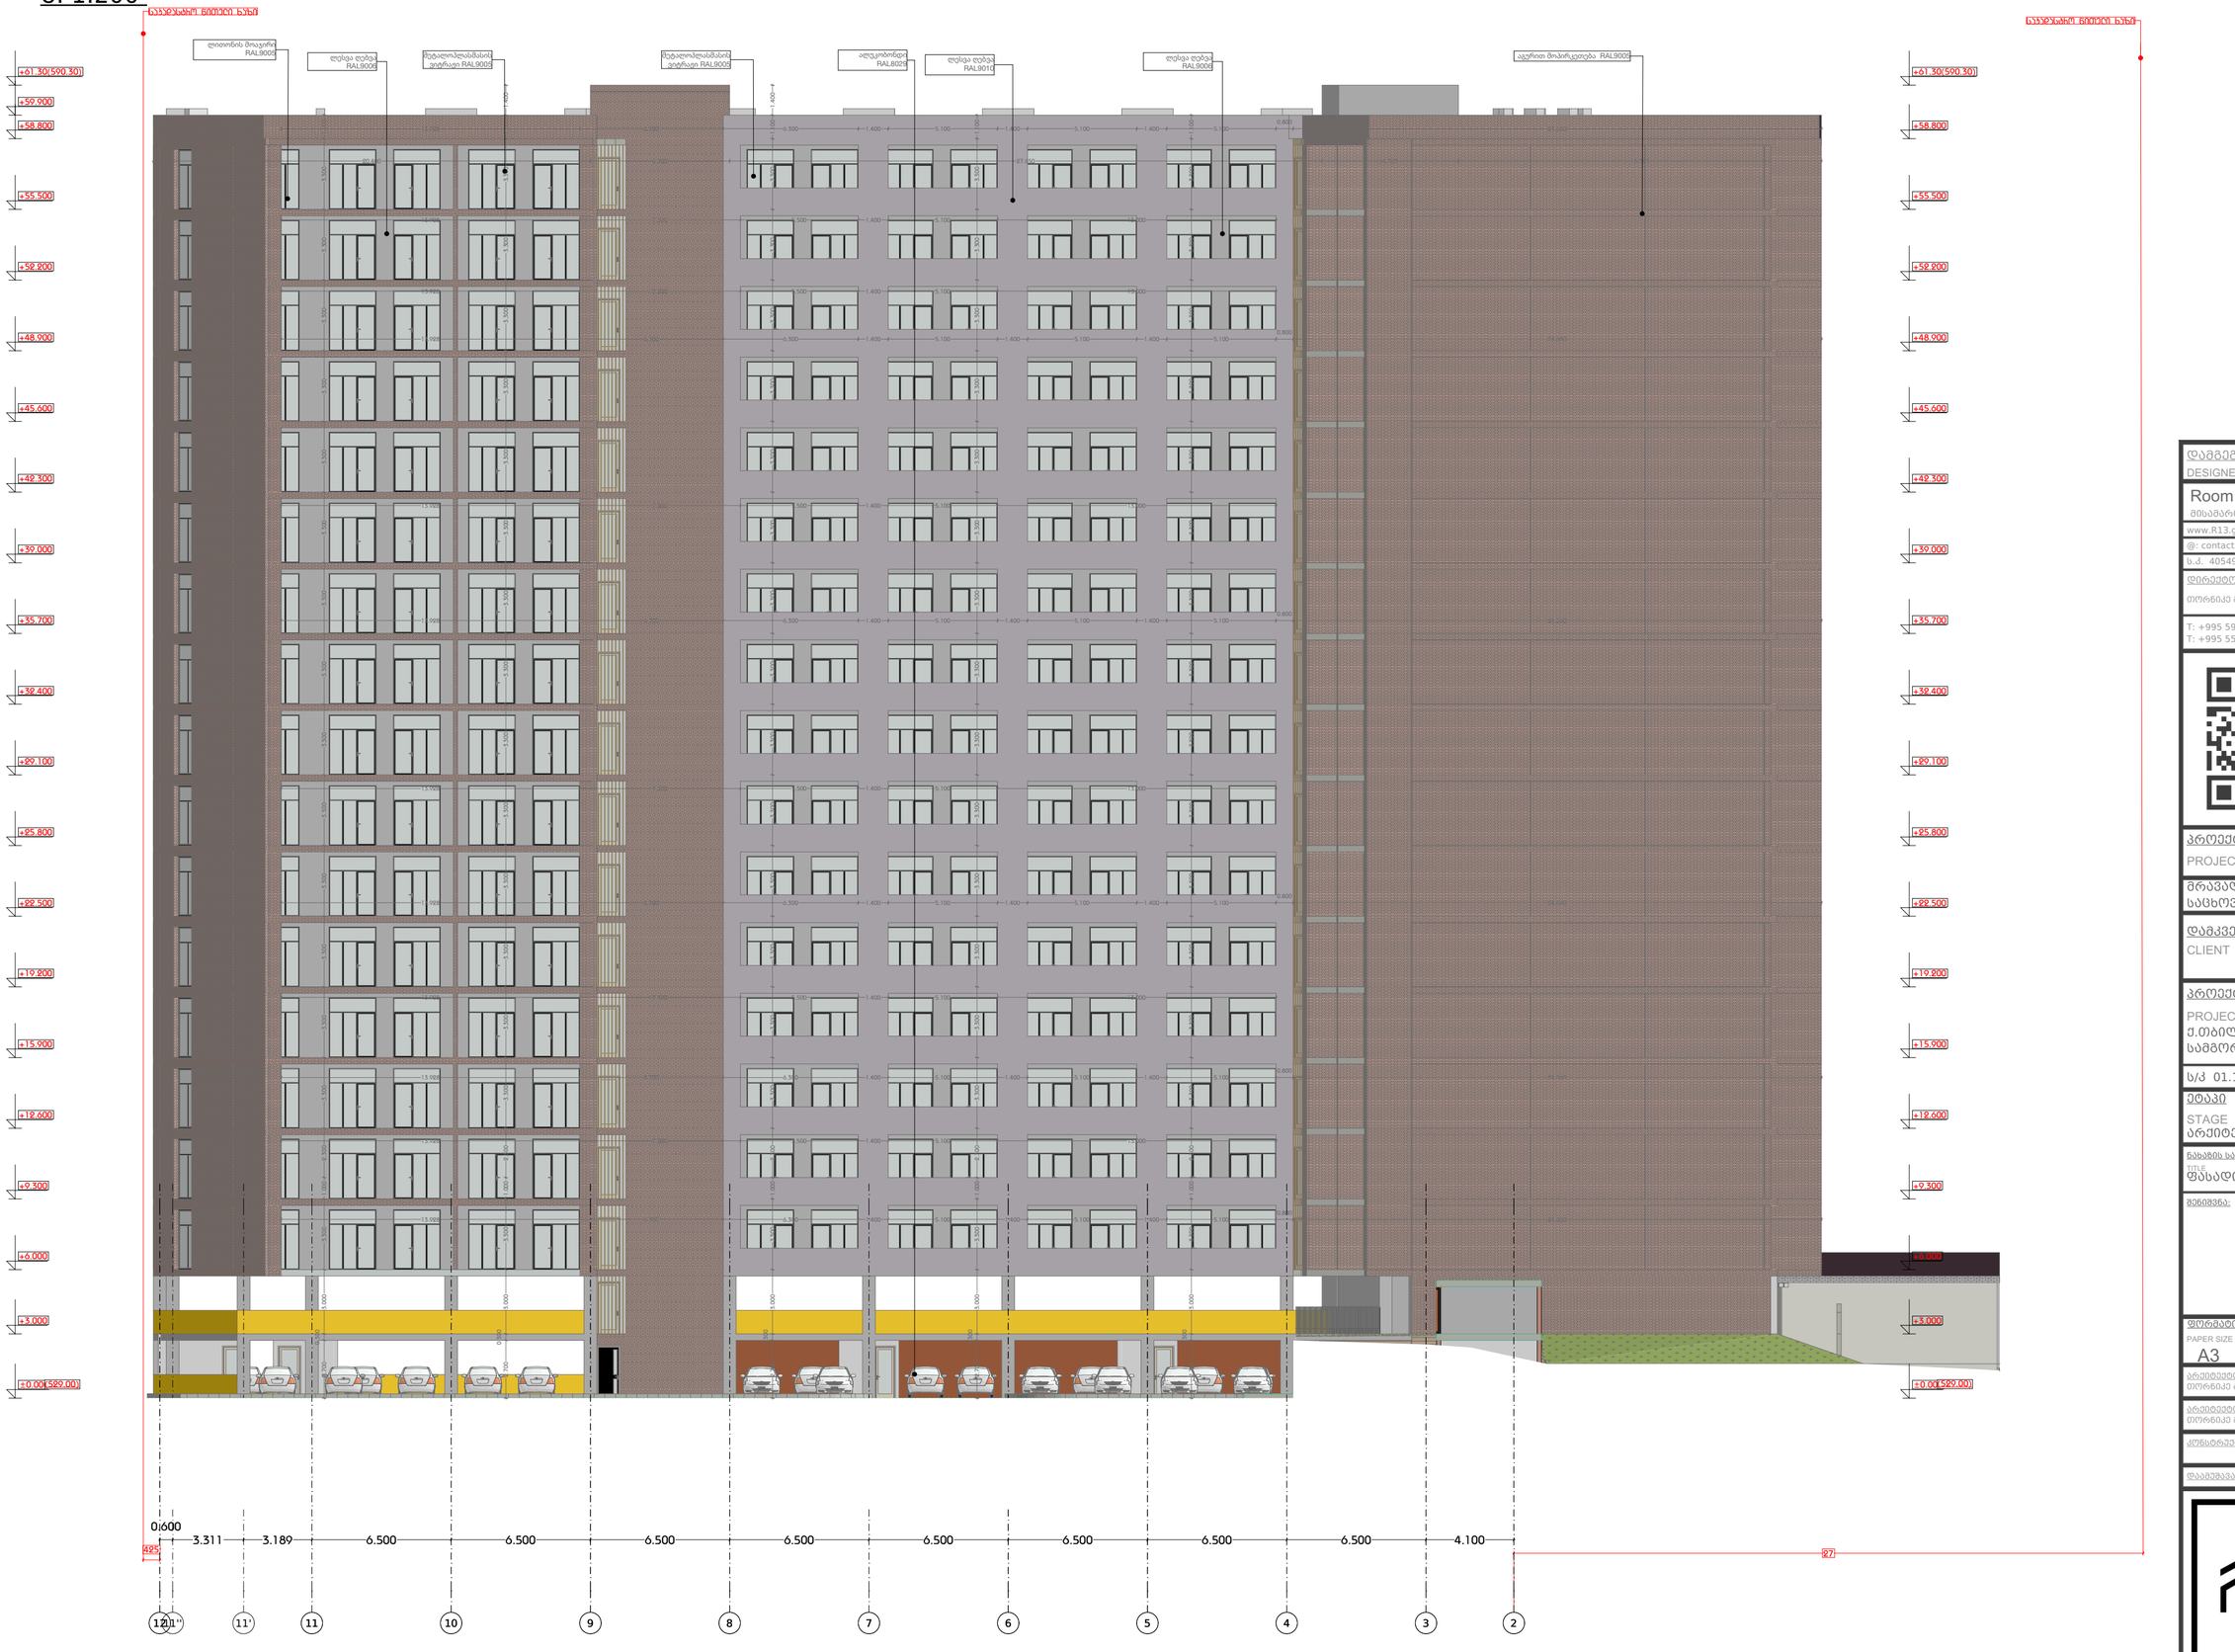

დამგეგმარებელი
DESIGNER IDENTIFICATION BLOC

Room N13
მისამართი: უნივერსიტეტის ქ.25
www.R13.ge
@: contactR13@gmail.com
ს.კ. 405498750
დირექტორი
თორნიკე მჭიანიძე
T: +995 591 51 31 61
T: +995 558 04 40 00

პროექტის დასახელება
PROJECT NAME
მრავალბინიანი საცხოვრებელი სახლი

დამკვეთი
CLIENT

პროექტის მისამართი
PROJECT ADDRESS
ქ.თბილისი, რაიონი სამგორი

ს/კ 01.19.39.006.208

ეტაპი
STAGE
არქიტექტურული პროექტი

ნახაზის სათაური
TITLE
ფასადი

შენიშვნა:

ფორმატი	მასშტაბი	ფურცლის N
PAPER SIZE A3	SCALE 1:200	SHEET NO


არქიტექტორი
თორნიკე ბაკარიძე

არქიტექტორი
თორნიკე მჭიანიძე

კონსტრუქტორი

დაამუშავა

ფასადი
მ. 1:200

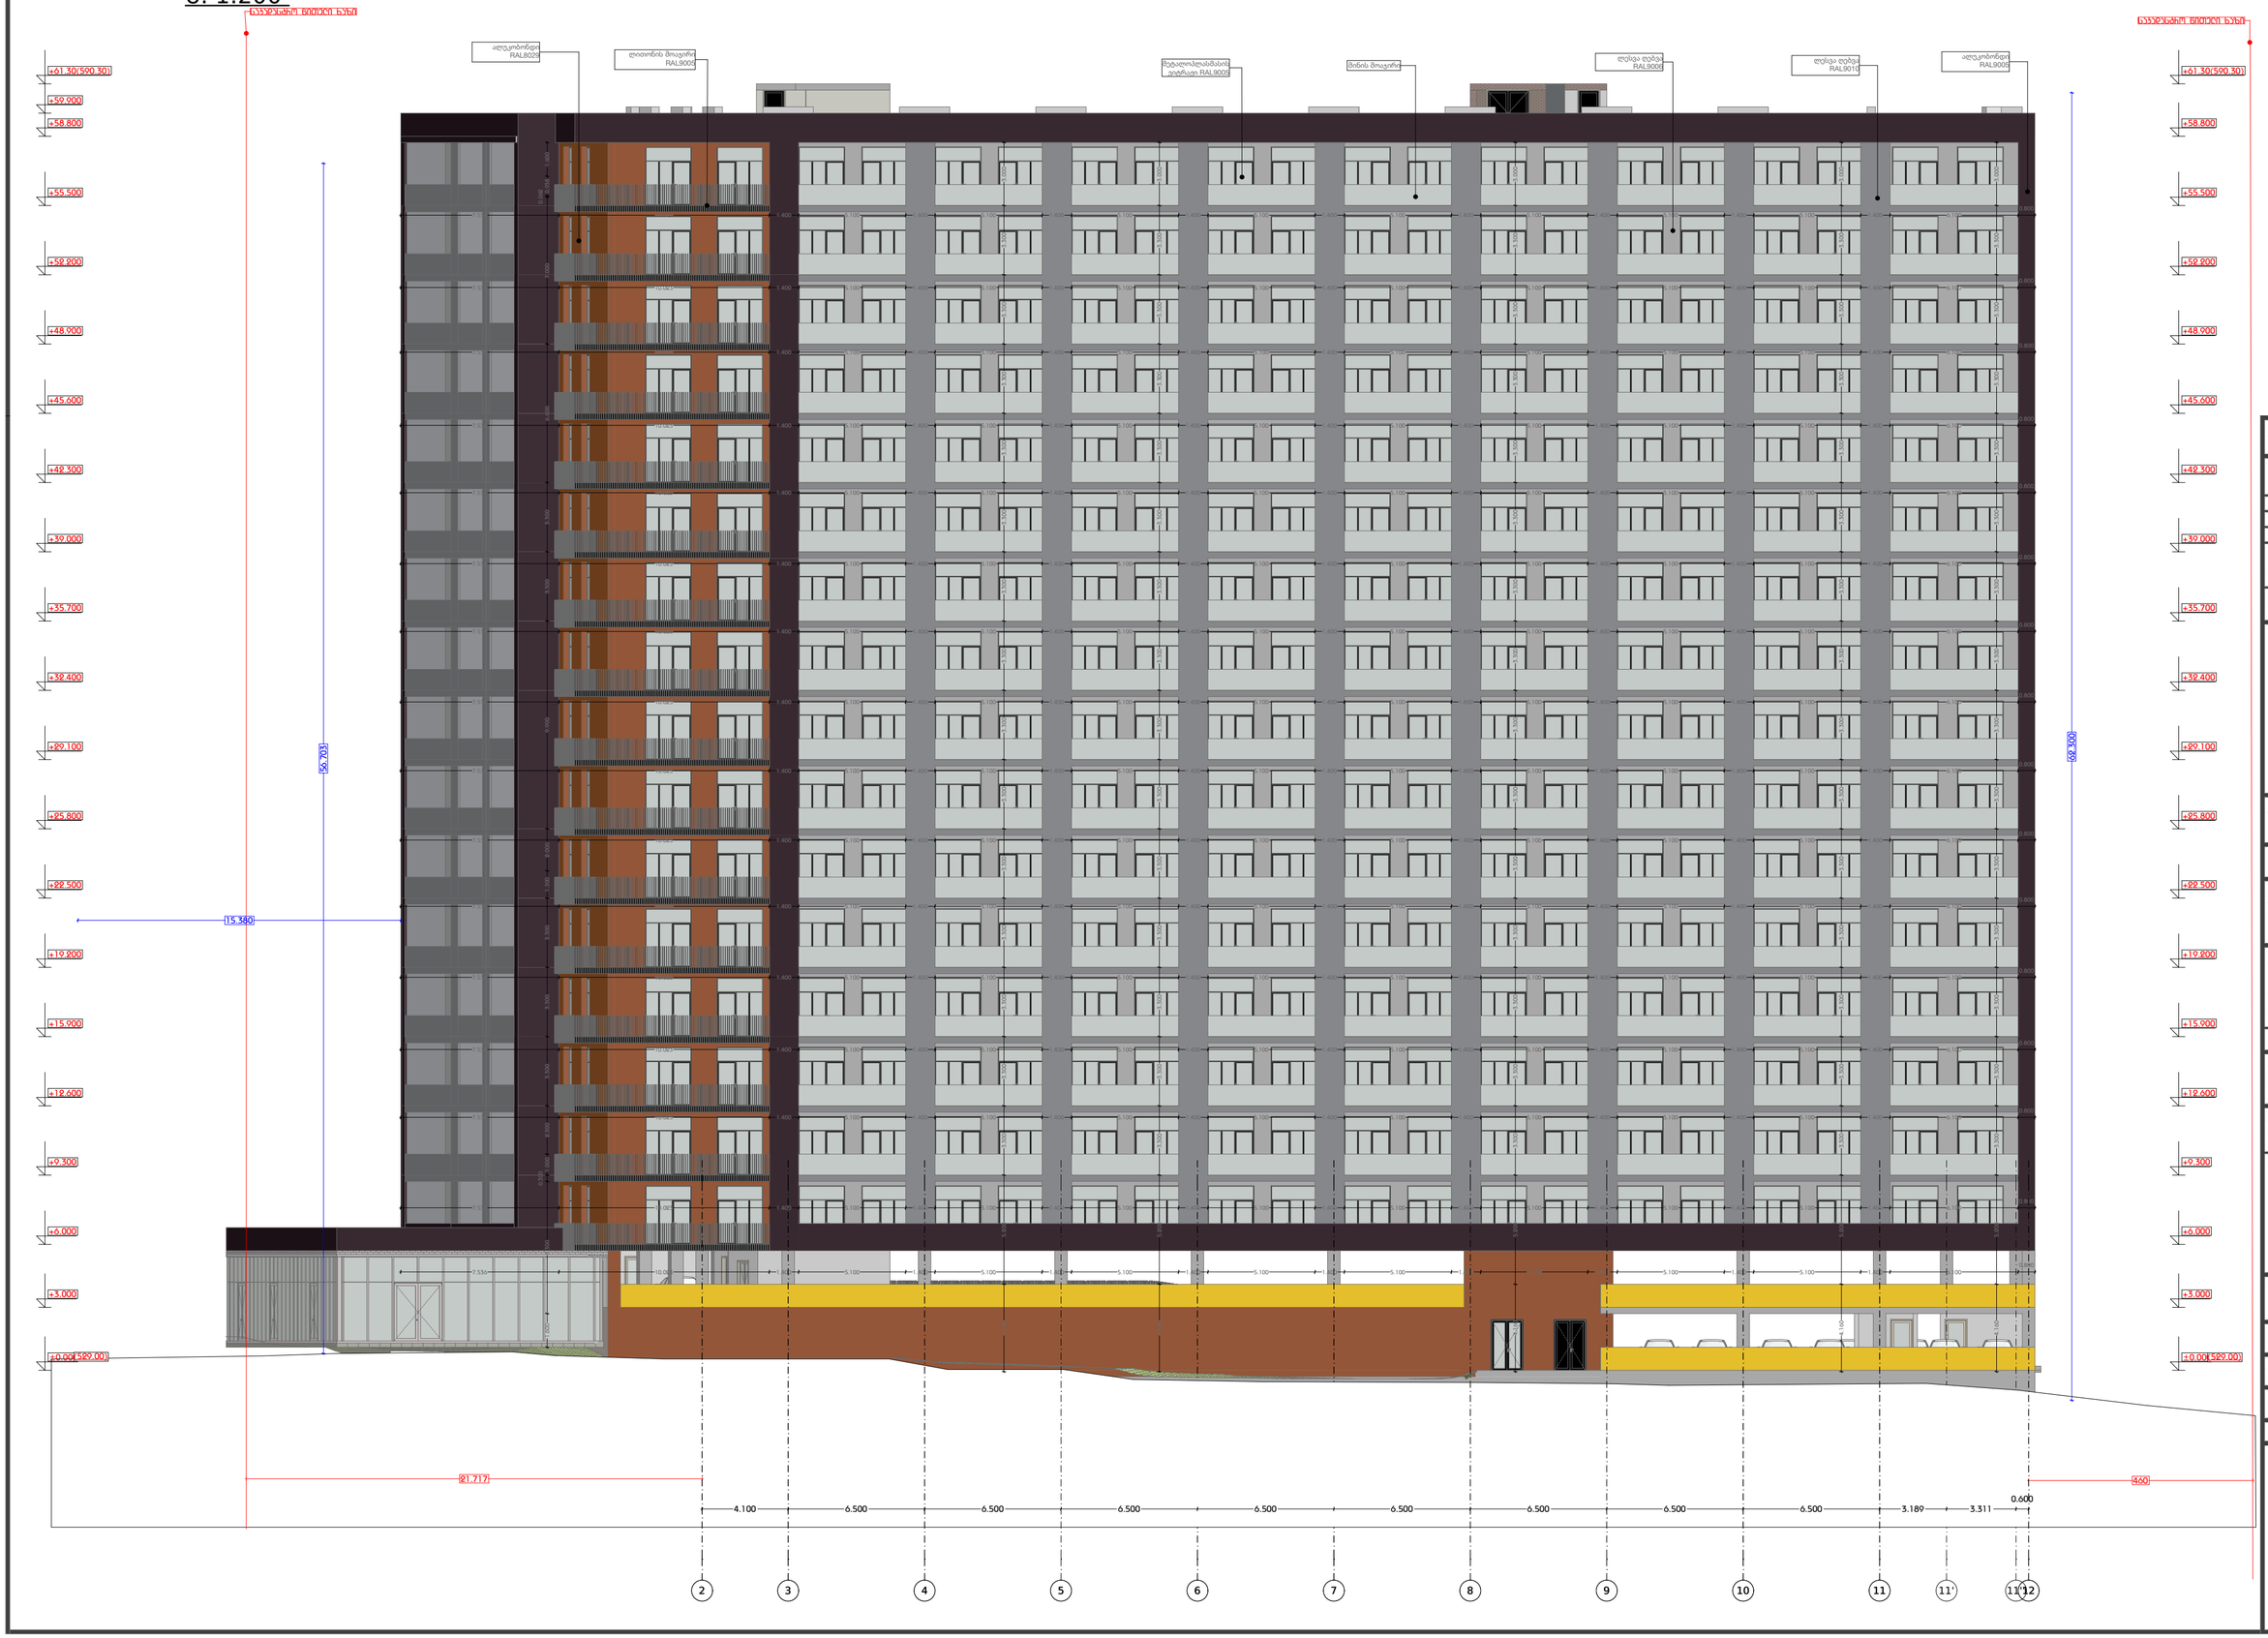

დამგეგმარებელი
DESIGNER IDENTIFICATION BLOCK
Room N13
მისამართი: უნივერსიტეტის ქ.25
www.R13.ge
@: contactR13@gmail.com
ს.კ. 405498750
დირექტორი
თორნიკე მჭიანიძე
T: +995 591 51 31 61
T: +995 558 04 40 00

პროექტის დასახელება
PROJECT NAME
მრავალბინიანი საცხოვრებელი სახლი

დამკვეთი
CLIENT

პროექტის მისამართი
PROJECT ADDRESS
ქ.თბილისი, რაიონი სამგორი

ს/კ 01.19.39.006.208

ეტაპი
STAGE
არქიტექტურული პროექტი

ნახაზის სათაური
TITLE
ფასადი

შენიშვნა:

ფორმატი	მასშტაბი	ფურცლის N.
PAPER SIZE A3	SCALE 1:200	SHEET NO

არქიტექტორი
თორნიკე ბაკურიძე

არქიტექტორი
თორნიკე მჭიანიძე

კონსტრუქტორი

დაამუშავა

ფასადი ზ- ა
მ. 1:200



დამგეგმარებელი
DESIGNER IDENTIFICATION BLOC

Room N13
მისამართი: უნივერსიტეტის ქ.25
www.R13.ge
@: contactR13@gmail.com
ს.კ. 405498750
დირექტორი
თორნიკე მჭიანიძე
T: +995 591 51 31 61
T: +995 558 04 40 00

პროექტის დასახელება
PROJECT NAME
მრავალბინიანი საცხოვრებელი სახლი

დამკვეთი
CLIENT

პროექტის მისამართი
PROJECT ADDRESS
ქ.თბილისი, რაიონი საგმორი

ს/კ 01.19.39.006.208

ეტაპი
STAGE
არქიტექტურული პროექტ

ნახაზის სათაური
TITLE
ფასადი ზ-ა

შენიშვნა:

ფორმატი PAPER SIZE A3 | მასშტაბი SCALE 1:200 | ფურცლის N SHEET NO

არქიტექტორი
თორნიკე ბაკრაძე

არქიტექტორი
თორნიკე მჭიანიძე

კონსტრუქტორი

დაამუშავა