შენობა N1: მრავალბინიანი საცხოვებელი სახლი

შენობა N2: სავაჭრო-კომერციული შენობა

გენ გეგმა მ. 1:300

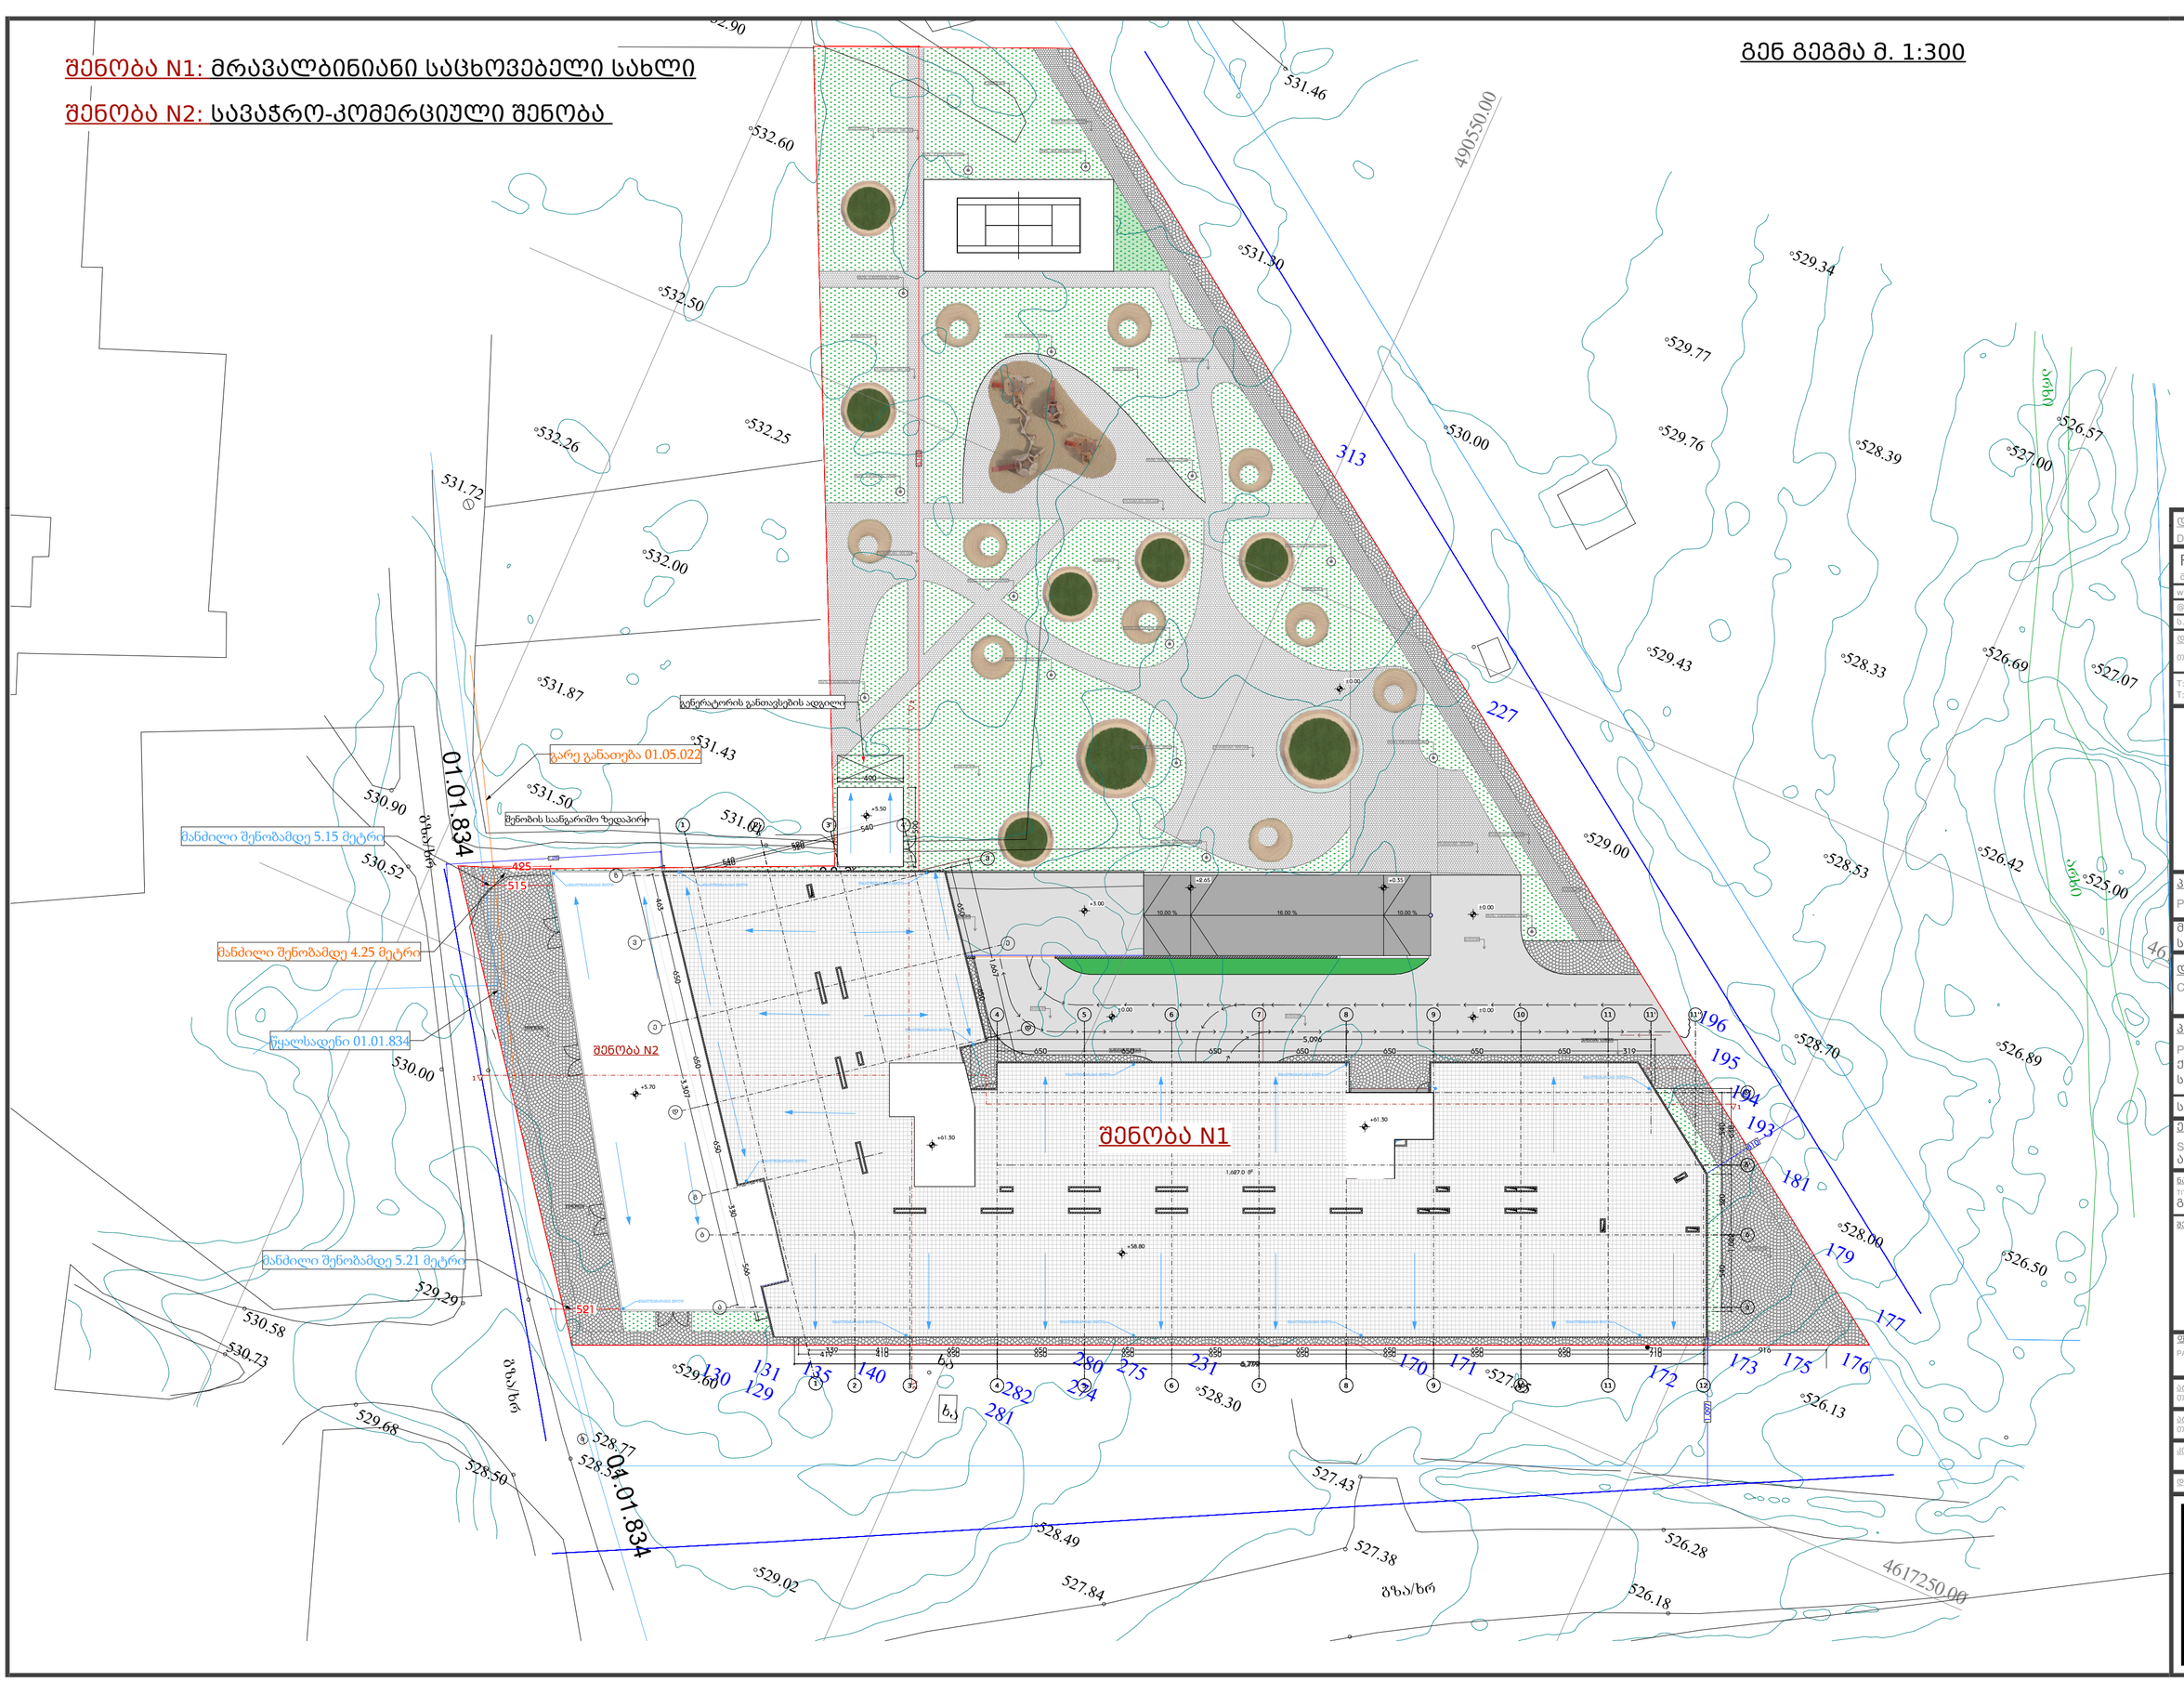
490550.00
4617250.00
313
227
196
195
194
193
181
179
177
175
176
173
172
171
170
231
275
280
282
281
140
135
131
130
129
425
515
521
548
540
650
410
330
560
1.667
5.000
1.687.0 მ²
შენობა N1
შენობა N2
გენერატორის განთავსების ადგილი
გარე განათება 01.05.022
მანძილი შენობამდე 5.15 მეტრი
მანძილი შენობამდე 4.25 მეტრი
მანძილი შენობამდე 5.21 მეტრი
წყალსადენი 01.01.834
01.01.834
04.01.834
შენობის საანგარიშო ზედაპირ
ბუნებრივი ქანობი
ბუნებრივი ქანობი
გზა/ხრ
გზა/ხრ
ბაგირი
ბაგირი
ბაგირი

სიმაღლის სხივი

საზოგადოებრივი სივრცის ღერძი

შენობის საანგარიშო ზედაპირი

h=l/0.28

15.98/0.28=57.0

საზოგადოებრივი სივრცის ღერძი

შენობის საანგარიშო ზედაპირი

h=l/0.13

8.10/0.13=62.30

ლითონის მოაჯირი RAL9005

მეტალოპლასტმასის ფანჯარა RAL9005

აგურით მოპირკეთებული მოაჯირი RAL9005

აგურით მოპირკეთება

მეტალოპლასტმასის ვიტრაჟი RAL9005

ღობეა ღიმები RAL9005

+58.30 +56.90 +55.80 +52.50 +49.20 +45.90 +42.60 +39.30 +36.00 +32.70 +29.40 +26.10 +22.80 +19.50 +16.20 +12.90 +9.60 +6.30 +3.00 ±0.00 528.90 -3.00

+58.30 +55.80 +52.50 +49.20 +45.90 +42.60 +39.30 +36.00 +32.70 +29.40 +26.10 +22.80 +19.50 +16.20 +12.90 +9.60 +6.30 +3.00 ±0.00 528.90 -3.00

5.600

5.820

1.538

2.850

79 201 209 331 319 221 429 110 540 650 540 110 430 220 320 330 210 440 100 610 460

1' 2 2'' 3 3'' 4 4' 5 5' 6 7 7' 8 8' 9 9' 10 11' 11 11' 12

დამგეგმარებელი
DESIGNER IDENTIFICATION BLOCK

Room N13

მისამართი: უნივერსიტეტის ქ.25

www.R13.ge

@: contactR13@gmail.com

ს.კ. 405498750

დირექტორი

თორნიკე მჭიანიძე

T: +995 591 51 31 61

T: +995 558 04 40 00

პროექტის დასახელება

PROJECT NAME

მრავალბინიანი საცხოვრებელი სახლი

დამკვეთი

CLIENT

პროექტის მისამართი

PROJECT ADDRESS

ქ.თბილისი, რაიონი სამგორი

ს/კ 01.19.39.006.208

ეტაპი

STAGE

არქიტექტურული პროექტი

ნახაზის სათაური

TITLE

შენიშვნა:

ფორმატი	მასშტაბი	ფურცლის N
PAPER SIZE A3	SCALE 1:	SHEET NO

არქიტექტორი
თორნიკე ბაბარიძე

არქიტექტორი
თორნიკე მჭიანიძე

კონსტრუქტორი

დამფუძნა

სიმაღლის სხივი

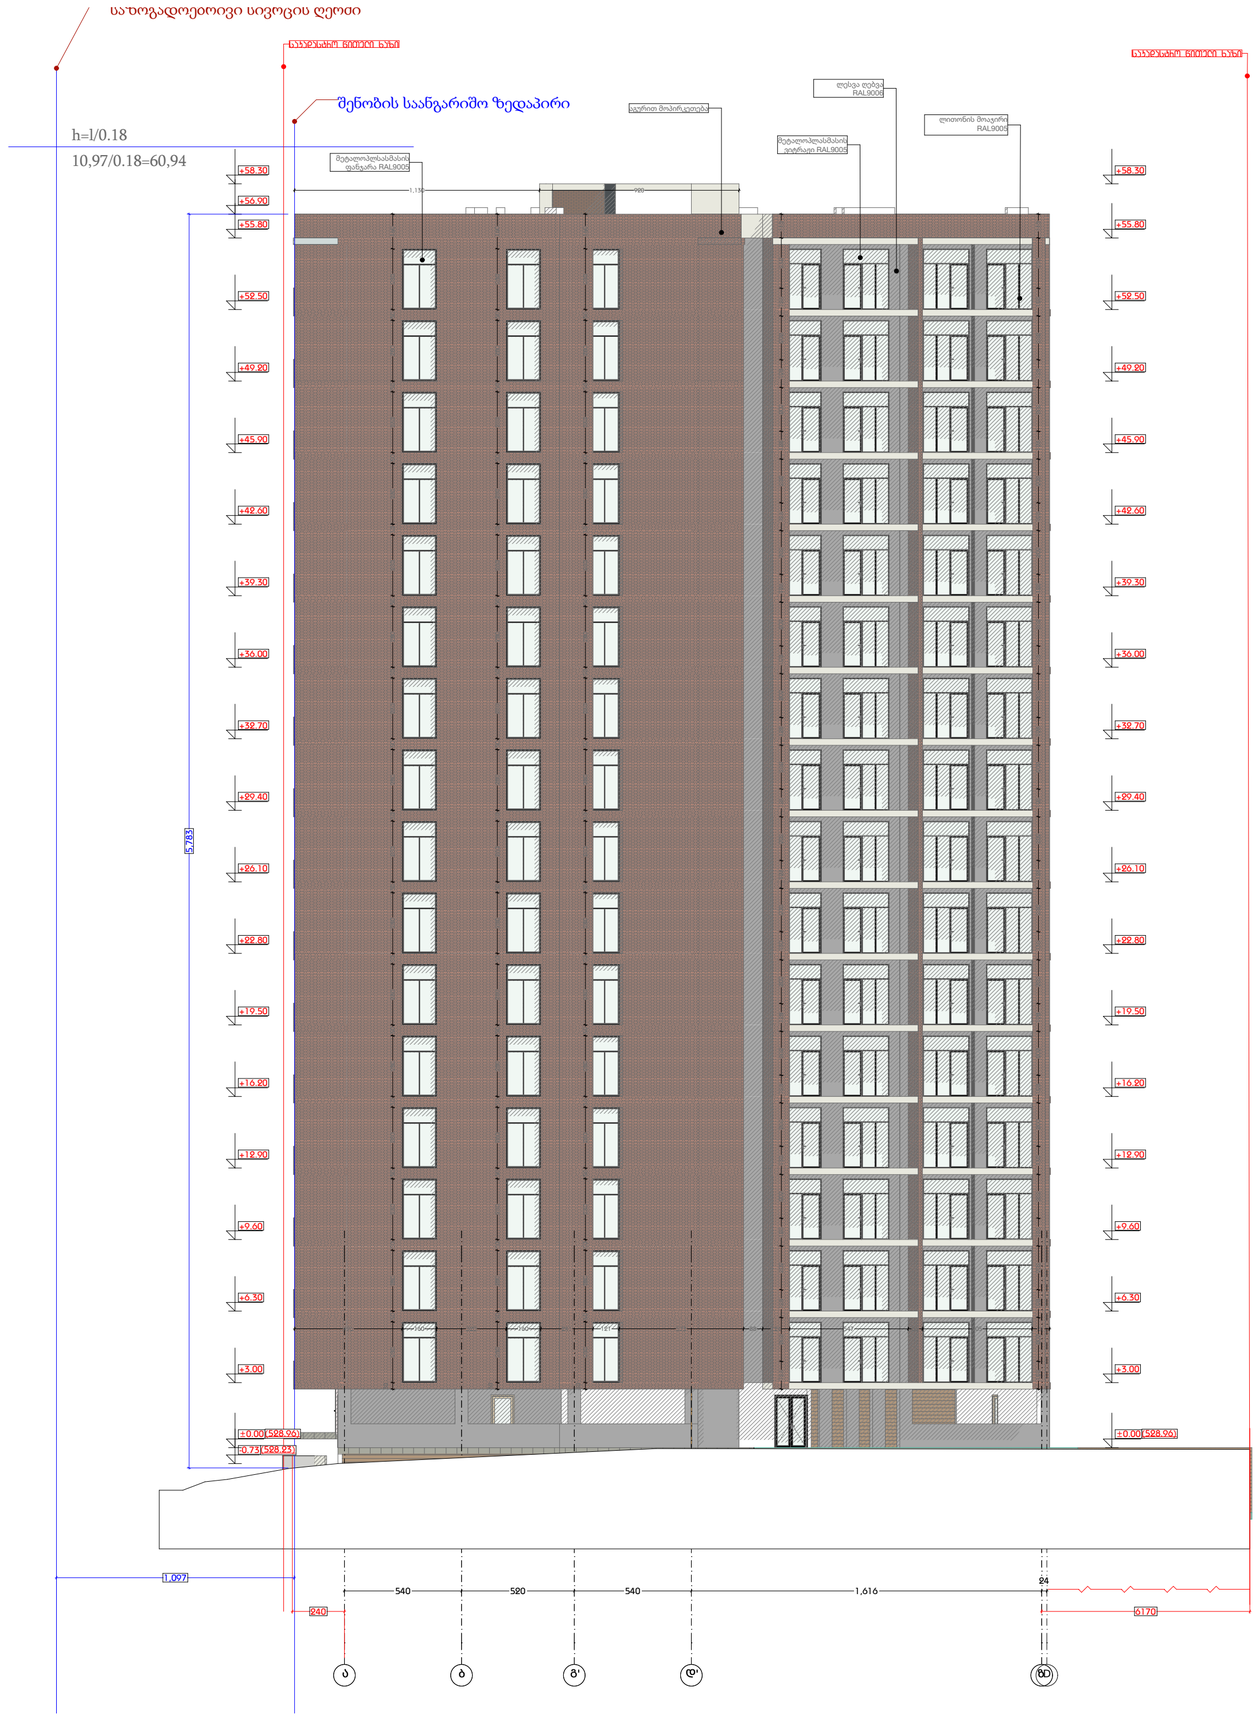

დამგეგმარებელი
DESIGNER IDENTIFICATION BLOC

Room N13
მისამართი: უნივერსიტეტის ქ.25
www.R13.ge
@: contactR13@gmail.com
ს.კ. 405498750

დირექტორი
თორნიკე მჭიანიძე

T: +995 591 51 31 61
T: +995 558 04 40 00

პროექტის დასახელება
PROJECT NAME
მრავალბინიანი საცხოვრებელი სახლი

დამკვეთი
CLIENT

პროექტის მისამართი
PROJECT ADDRESS
ქ.თბილისი, რაიონი სამგორი

ს/კ 01.19.39.006.208

ეტაპი
STAGE
არქიტექტურული პროექტ

ნახაზის სათაური
TITLE

შენიშვნა:

ფორმატი	მასშტაბი	ფურცლის N
PAPER SIZE A3	SCALE 1:	SHEET NO

არქიტექტორი
თორნიკე ბაკურიძე

არქიტექტორი
თორნიკე მჭიანიძე

კონსტრუქტორი

შეცვლა

სიმაღლის სხივი

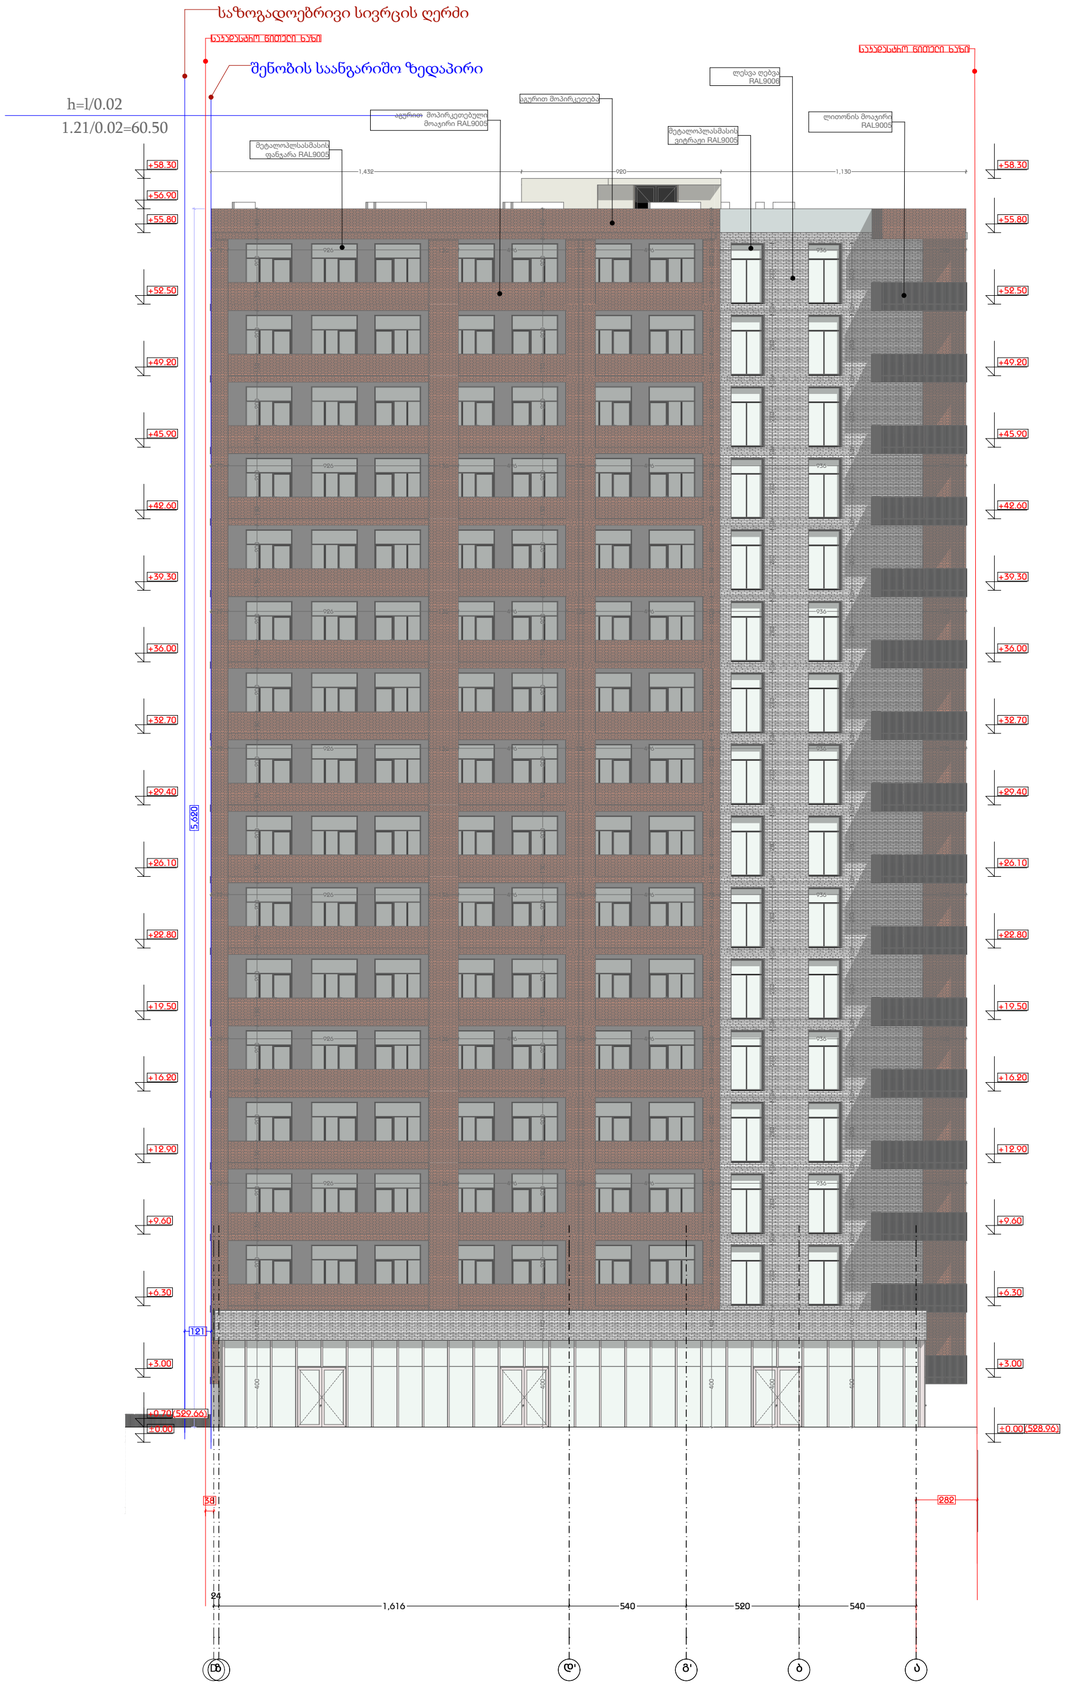

დამგეგმარებელი
DESIGNER IDENTIFICATION BLOC

Room N13
მისამართი: უნივერსიტეტის ქ.25
www.R13.ge
@: contactR13@gmail.com
ს.კ. 405498750
დირექტორი
თორნიკე მჭიანიძე
T: +995 591 51 31 61
T: +995 558 04 40 00

პროექტის დასახელება
PROJECT NAME
მრავალბინიანი საცხოვრებელი სახლი

დამკვეთი
CLIENT

პროექტის მისამართი
PROJECT ADDRESS
ქ.თბილისი, რაიონი სამგორი

ს/კ 01.19.39.006.208

ეტაპი
STAGE
არქიტექტურული პროექტ

ნახაზის სათაური
TITLE

შენიშვნა:

ფორმატი	მასშტაბი	ფურცლის N
PAPER SIZE A3	SCALE 1:	SHEET NO

არქიტექტორი
თორნიკე ბაკარიძე

არქიტექტორი
თორნიკე მჭიანიძე

კონსტრუქტორი

დამფუძნა