



საპროექტო ჯგუფი: არქიტექტორი: ლ. ქობულია არქიტექტორი: მ. სამარღანიშვილი არქიტექტორი: ს. მგალობლიშვილი არქიტექტორი: ა. სულაბერიძე		საოფისე შენობა თბილისი. გორგასლის ქ.№6	გენგეგმა	სტატუსი: არქიტექტურული ნაწილი	მასშტაბი 1:500	ფორმატი A3 (420x297)	MA architects
						გვერდი 2	შპს ფორმა 404544445

მიწის ნაკვეთის ტოპოგრაფიული ასომვითი ნახაზი

სიტუაციური გეგმა

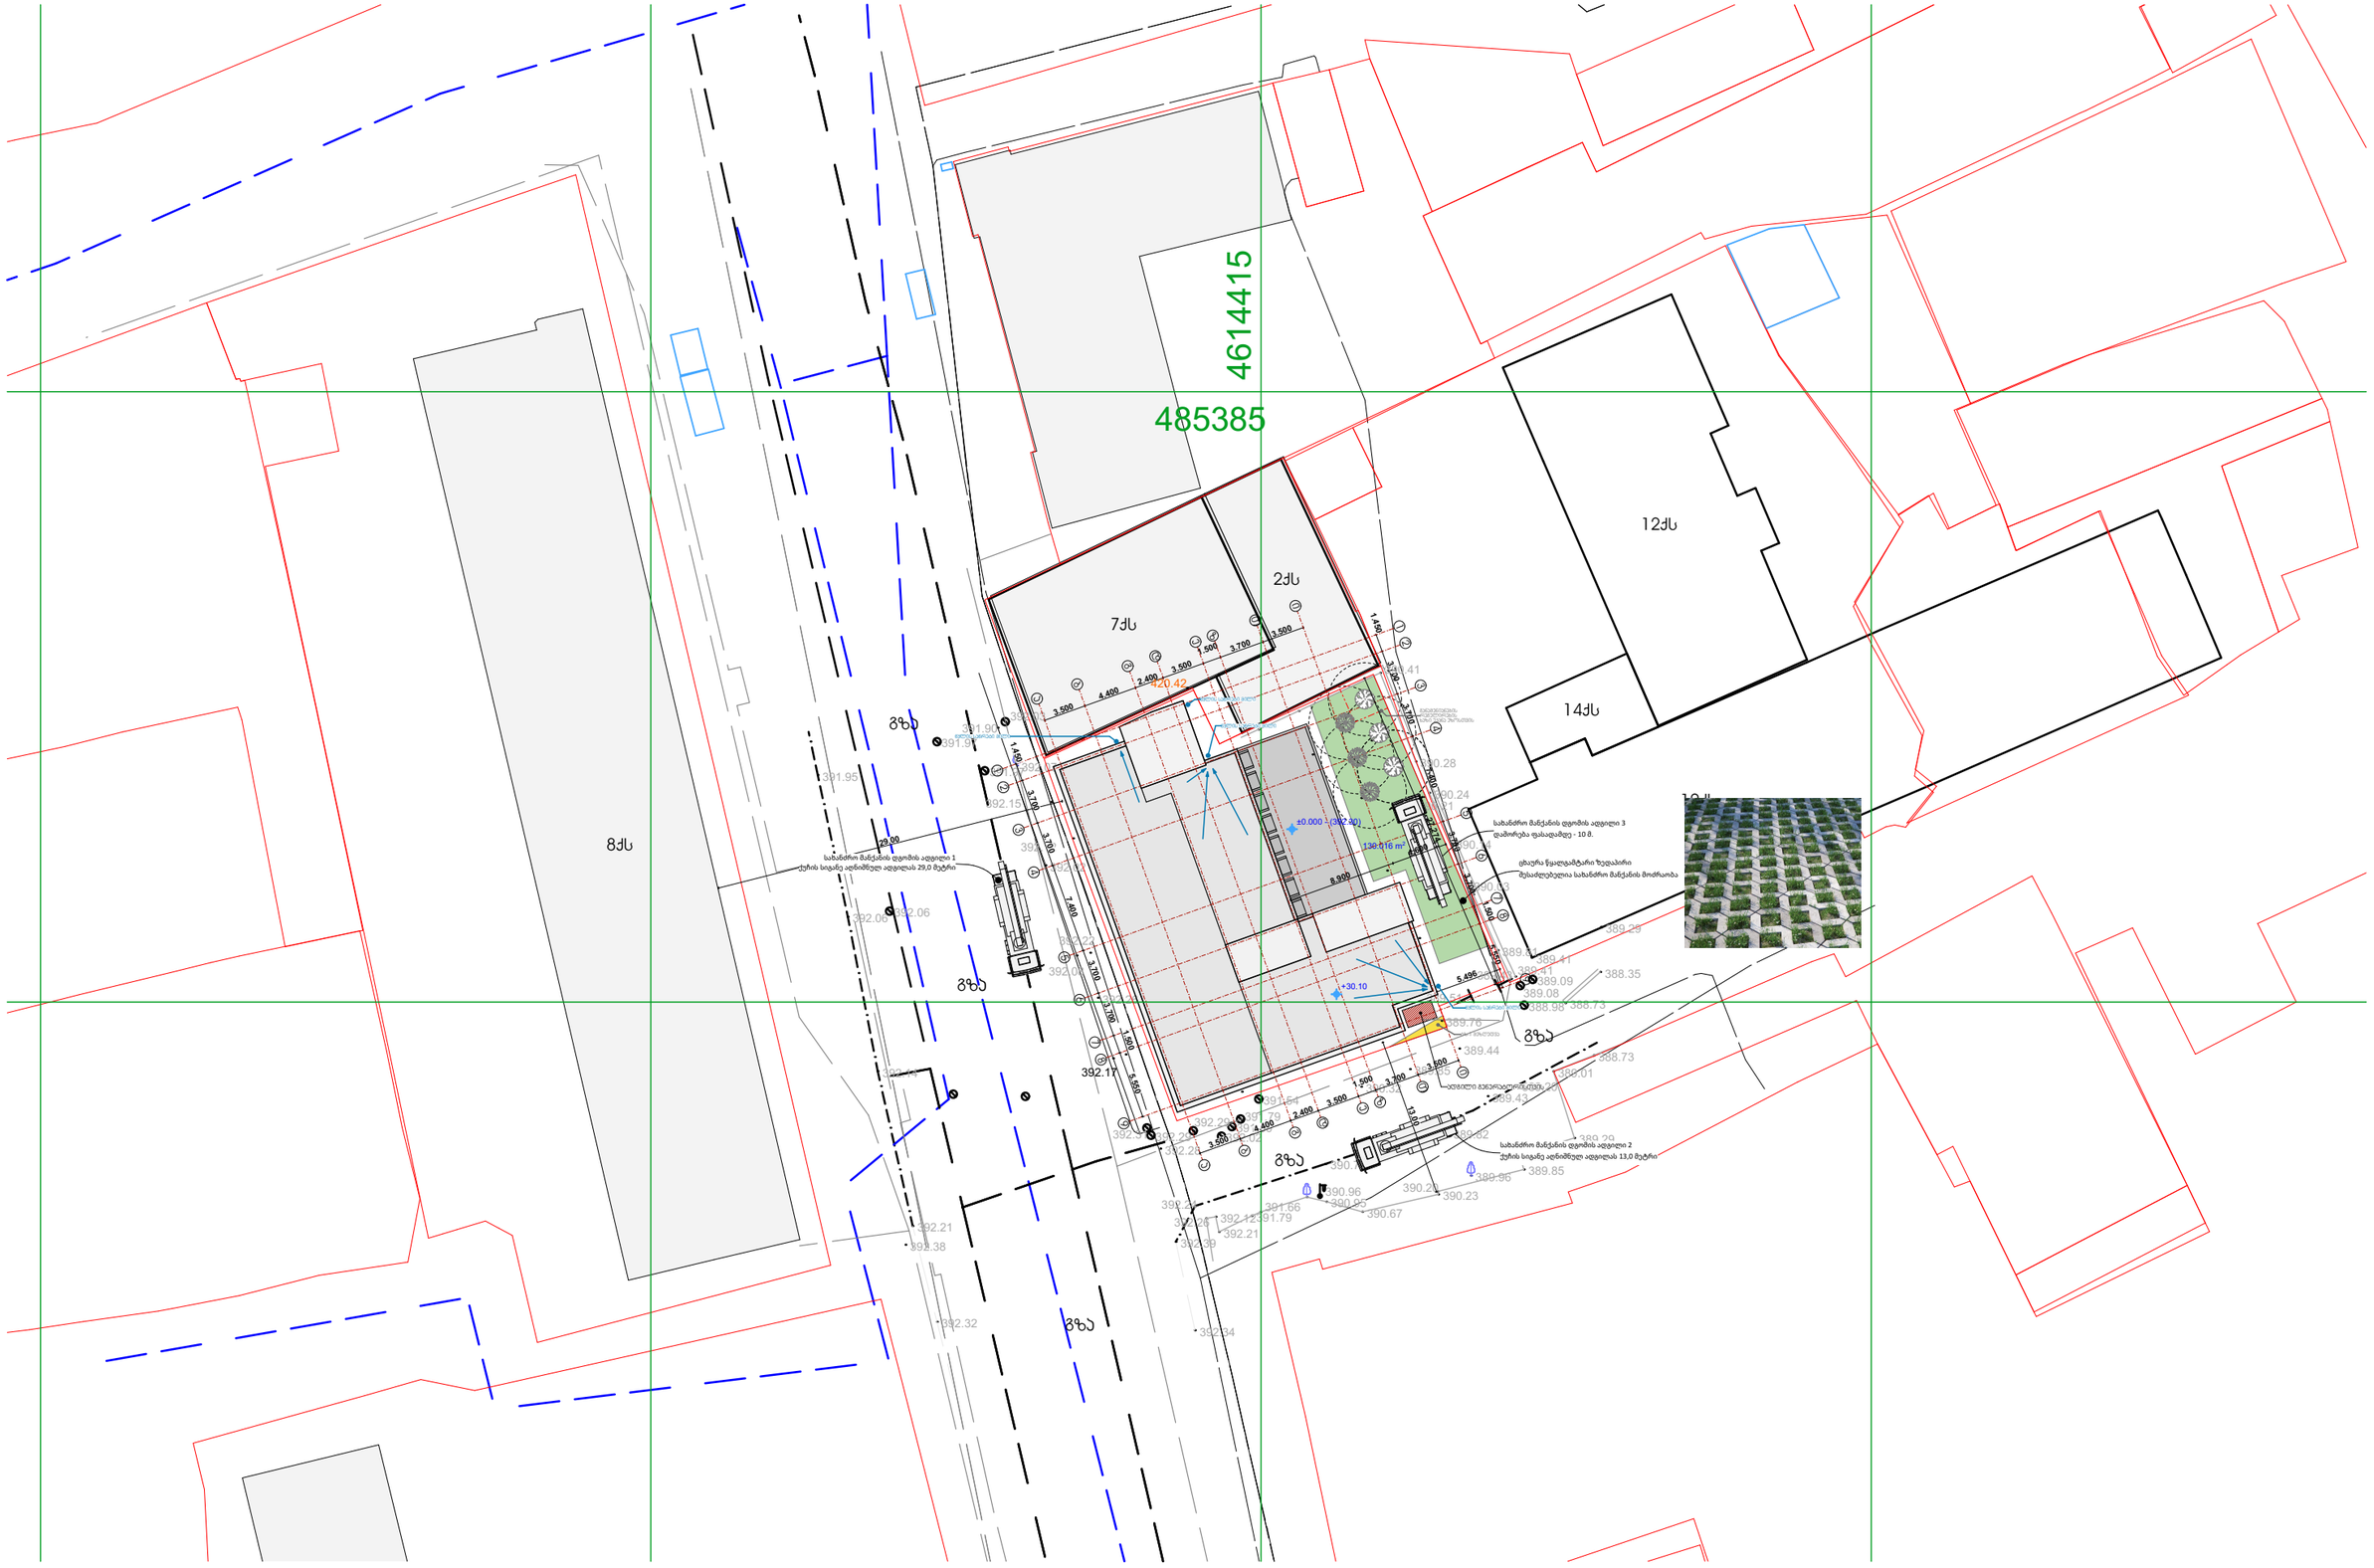

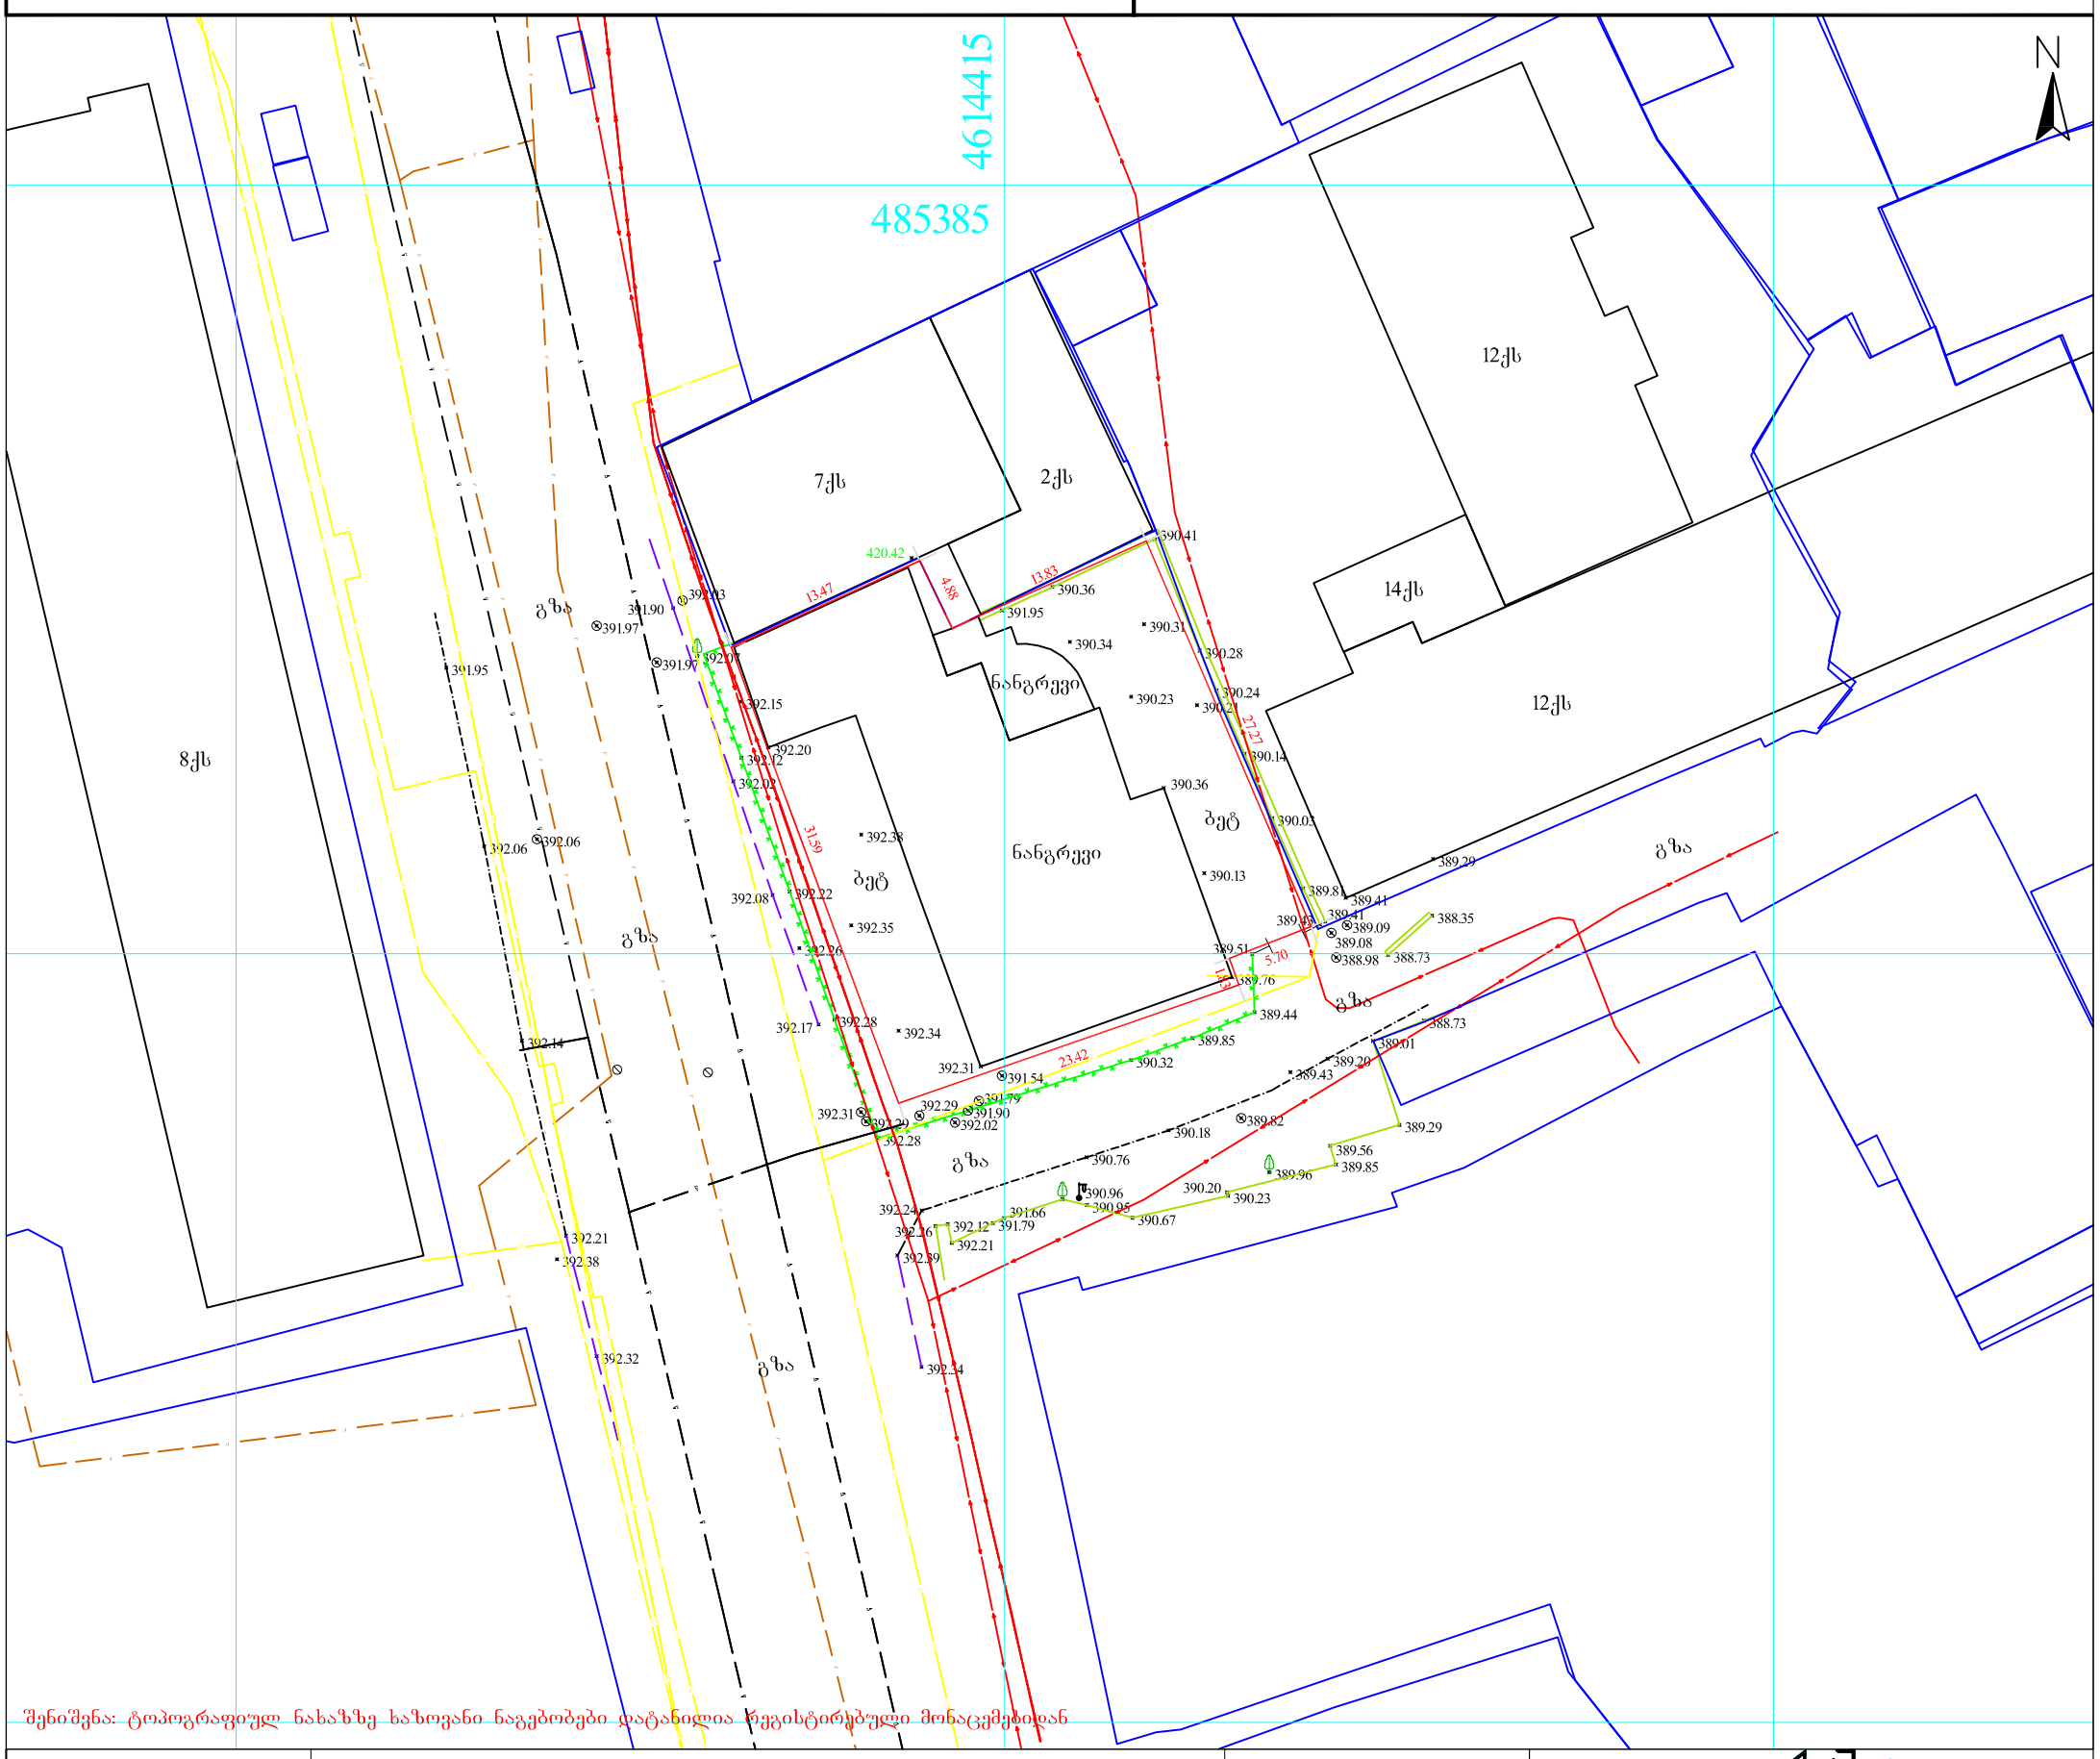

შენიშვნა: ტოპოგრაფიულ ნახაზზე ხაზოვანი ნაგებობები დატანილია ვეგისტირებული მონაცემებიდან

პირობითი აღნიშვნები	შენიშვნა: მიწის სამუშაოები შეათანხმეთ შესაბამის კომუნიკაციის წარმომადგენლებთან			პროექცია UTM 38N საკოორდინატო სისტემა WGS 84	შპს „სითი პოინტ“
მიწისქვეშა კომუნიკაციები	ნაკვეთის საზღვარი	ბუჩქი	ცოცხალი ღობე	ღობე	თბილისი, აწყურის ქუჩა №30
კანალიზაცია	შენობა	გაზონი	ხეების რიგი	ბორდიური	ტელ.: +995 598-18-04-18 +995 514-44-11-41
დენის კაბელი	არკა	სამეთვალყურეო ჭები	ტრანსფორმატორი	ბეტონი	City Point Ltd Citypoints.mail@gmail.com
გაზის მილი	ფარდული	ძეგლი	რადიო ან ტელე ანძა	კედელი	დირექტორი: ლ. ჩიტაიშვილი
წყლის მილი	კიბე	შადრევანი	ლამპიონები	საყრდენი კედელი	კომპ. უზრუნველყოფა: ზ. წიკლაური
კავშირგაბმულობა	ფოთლოვანი ხე	ონკანი	ელექტრო ბოძი	ბილიკი	ანაზომა: ზ. წიკლაური
	წიწვოვანი ხე	წყარო ან ჭა	რკინიგზა	გზის კონტური	მისამართი: ქალაქი თბილისი, ქუჩა გორგასალი, № 6. ს/კ.01.18.05.001.006
	ხეხილის ხე	ბენზინგასამართი სადგური	იზოჰიფსი	ფლატე	მაშტაბი 1:500 — 26.06.2019
	პალმა	მაღალი ძაბვის გადამცემი	მთავარი იზოჰიფსი	წყლის კონტური	