

ჭრილი 1-1

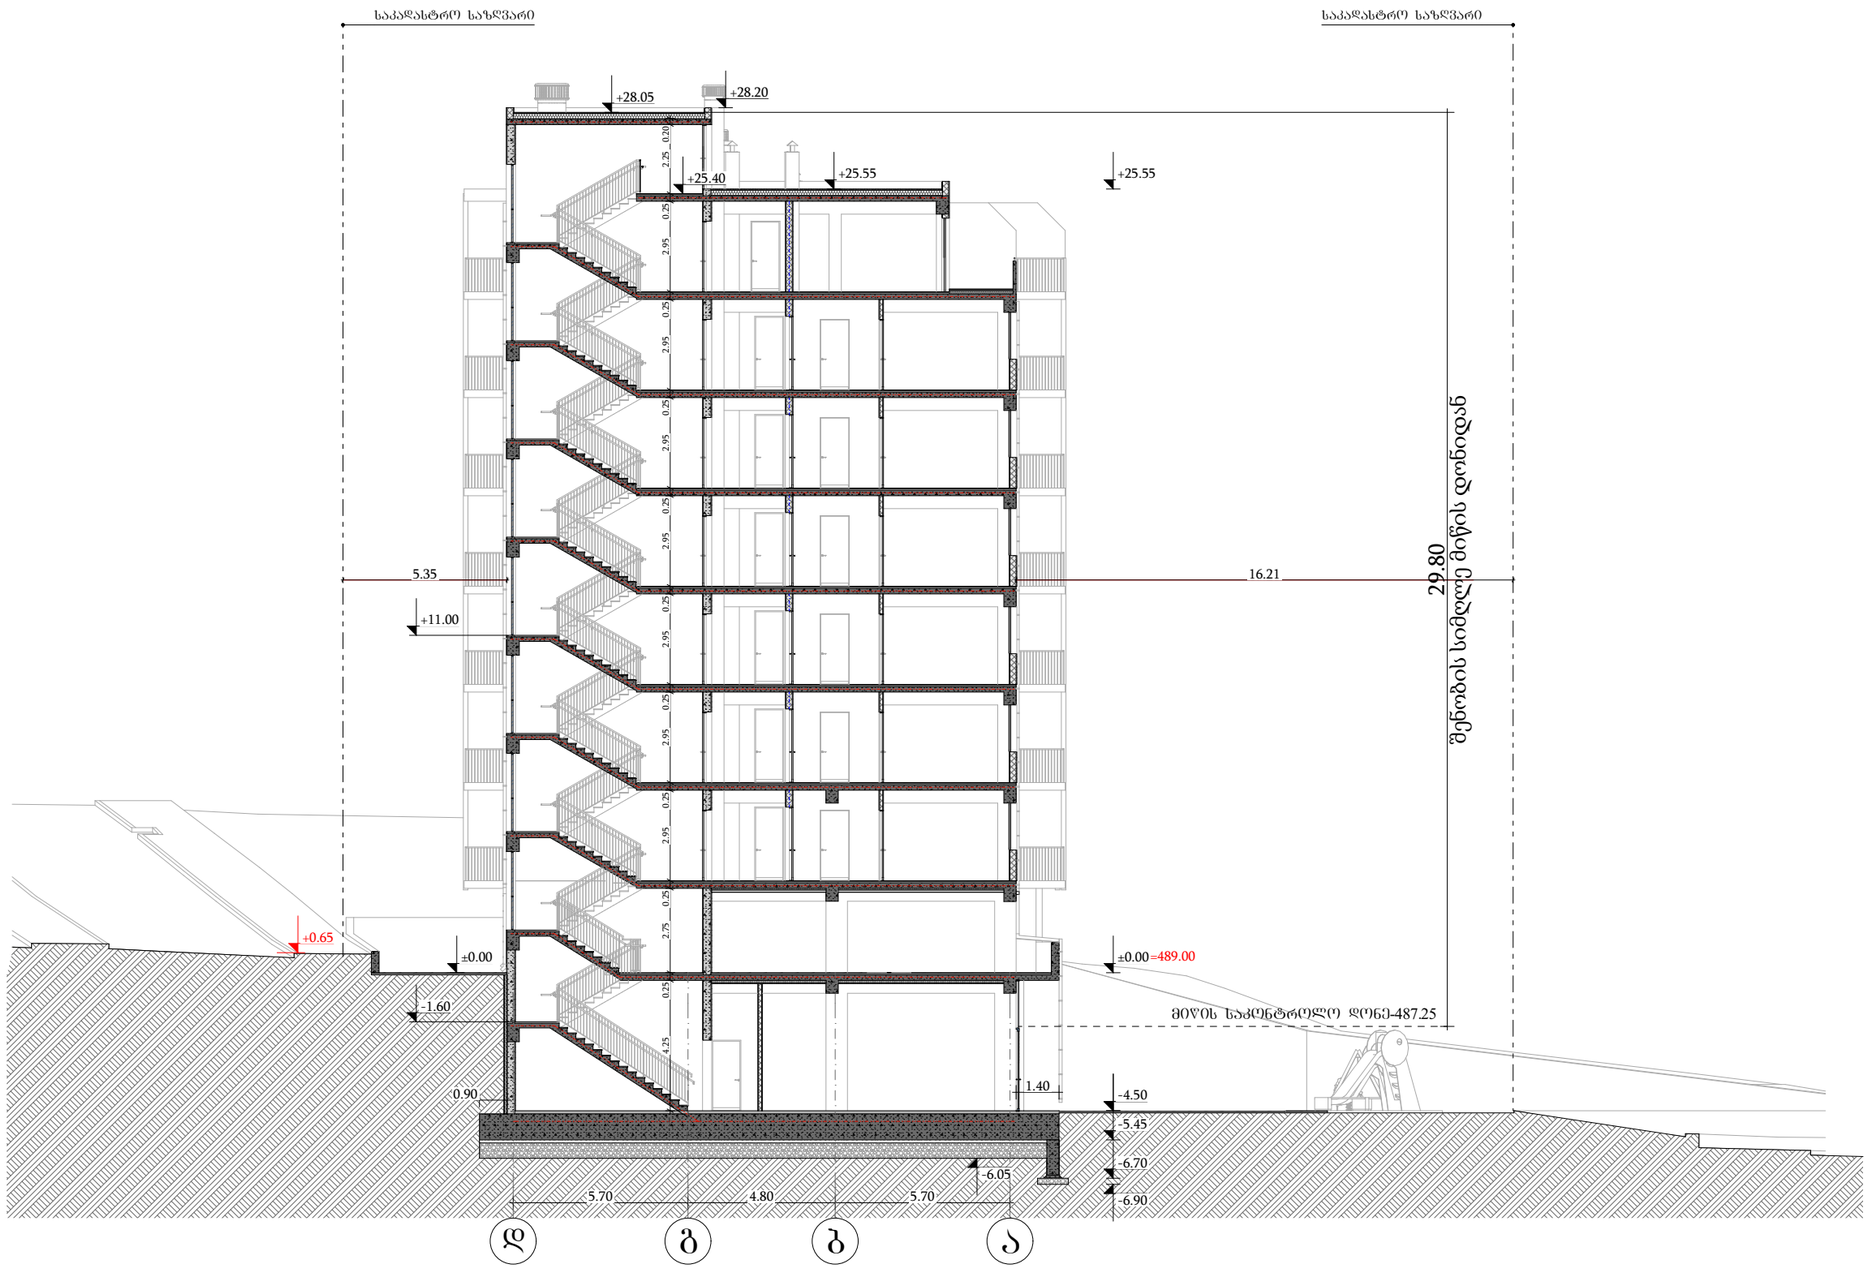

B O N U S	შპს "ბონუსპლუს" ID:205228591
ექსპლიკაცია	
პირობითი აღნიშვნები:	
პროექტის დასახელება: მრავალბინიანი საცხოვრებელი სახლი	
მისამართი: ქალაქი თბილისი, ავჭალის ქუჩა, №7გ (ს.კ: 72.12.06.162)	
არქიტექტურული ნაწილი	
დირექტორი დ. ჯაფარიძე	
პრ. ავტორი დ. ჯაფარიძე	
არქიტექტორი შ. პიპინაშვილი	
არქიტექტორი ვ. რჟანსკი	
დამკვეთი: შპს "ოსტატი" ID:400145758	
დაკვეთა №	

სტადია	ფურც.	რაოდ.	მასშტ.
მპ.			1:200


ჭრილი 2-2

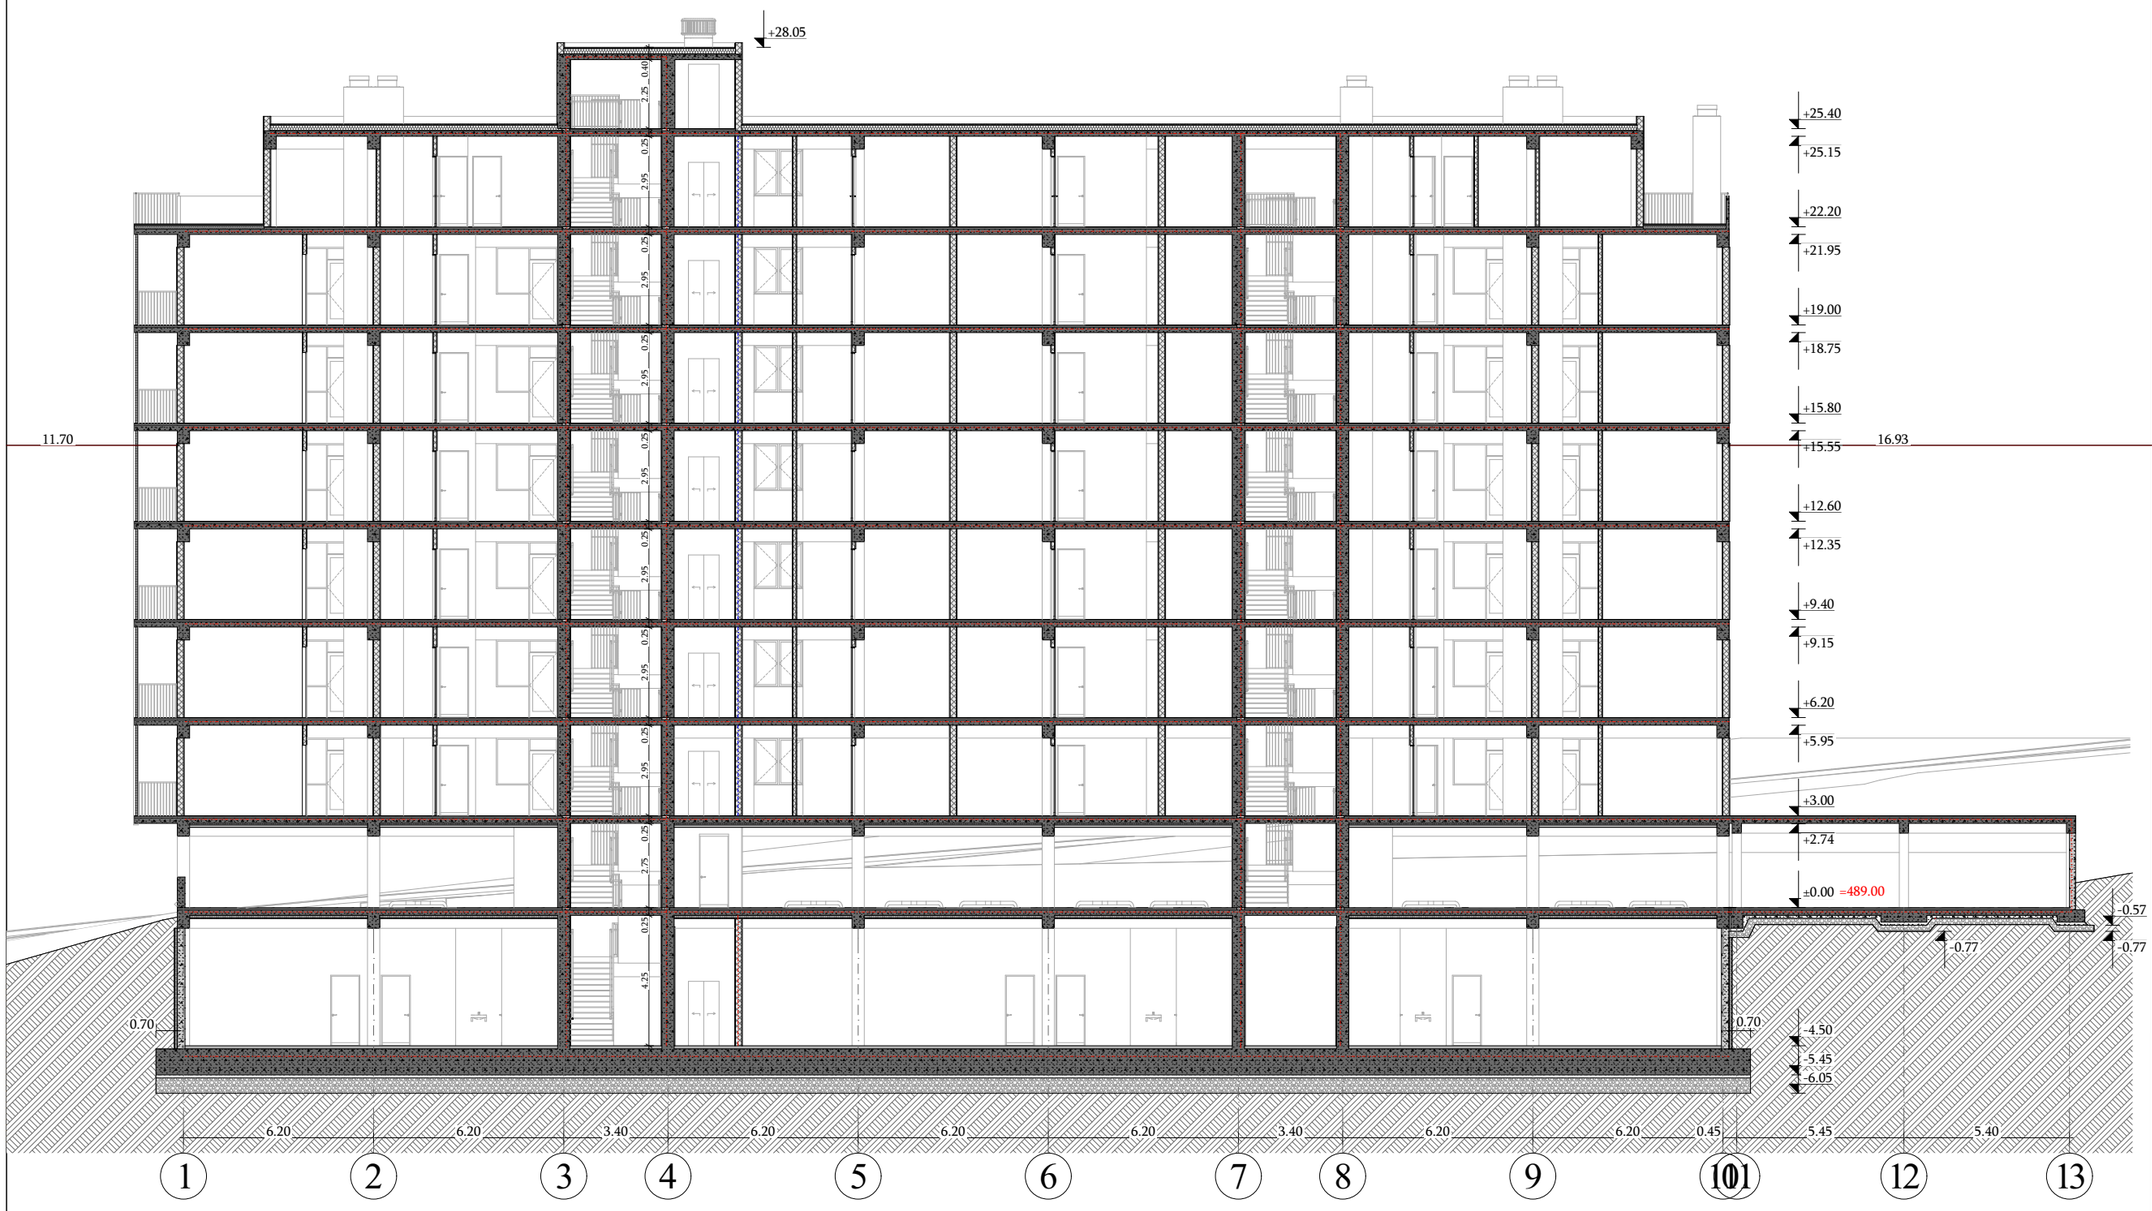

B O / N / U S	შპს "ბონუსპლუს" ID:205228591
ექსპლიკაცია	
პირობითი აღნიშვნები:	
პროექტის დასახელება: მრავალბინიანი საცხოვრებელი სახლი	
მისამართი: ქალაქი თბილისი, ავჭალის ქუჩა, №7გ (ს.კ: 72.12.06.162)	
არქიტექტურული ნაწილი	
დირექტორი დ. ჯაფარიძე	
პრ. ავტორი დ. ჯაფარიძე	
არქიტექტორი შ. პიპინაშვილი	
არქიტექტორი ვ. რჟანსკი	
დამკვეთი: შპს "ოსტატი" ID:400145758	
დაკვეთა №	

სტადია	ფურც.	რაოდ.	მასშტ.
მ.პ.			1:200

ბლოკის გარე კედლის დეტალიზაცია
U=0.363

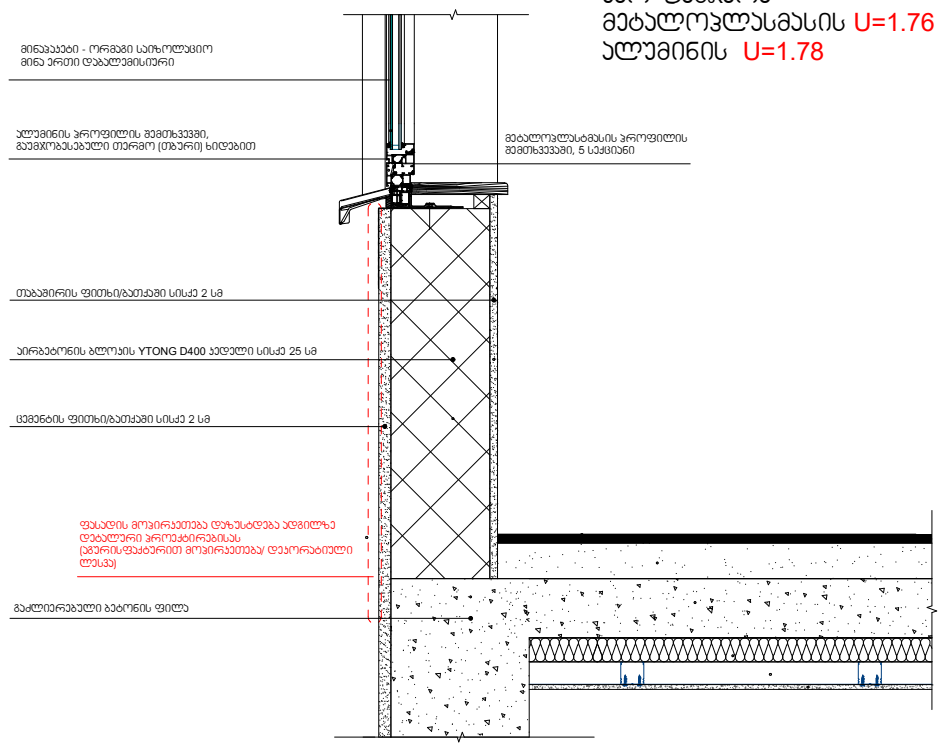


ლიმატური ზონა 2
ქ. თბილისი, აჭალის ქუჩა 78
72.12.06.162


მაქსიმალურად დასაშვები ჯამური თბოგადაცემის კოეფიციენტის Umax - ის მნიშვნელობა შენობის თერმული გარსის ელემენტებისთვის

ლიმატური ზონა	ზონა 1	ზონა 2	ზონა 3
ერთეული	ვტ/მ2-K	ვტ/მ2-K	ვტ/მ2-K
კედლების Umax სიდიდე	0.5	0.38	0.25
სახურავის Umax სიდიდე	0.4	0.3	0.2
იატაკის Umax სიდიდე	0.5	0.38	0.25
ფანჯრების და კარების Umax სიდიდე	2.2	1.8	1.8

სახურავი (ექსპლუატირებული +22.20 ნიშ-ზე)
U=0.274

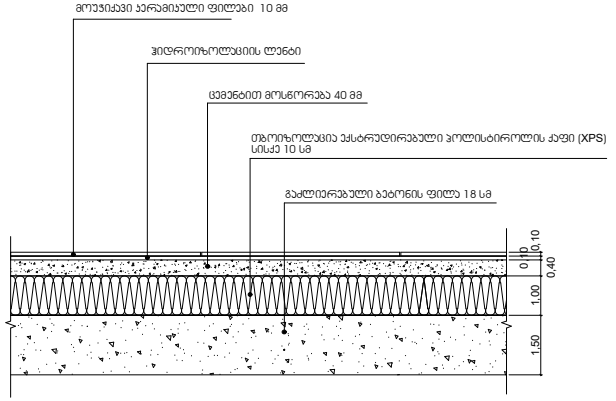

სახურავი (არაექსპლუატირებული +25.55 ნიშ-ზე)
U=0.273

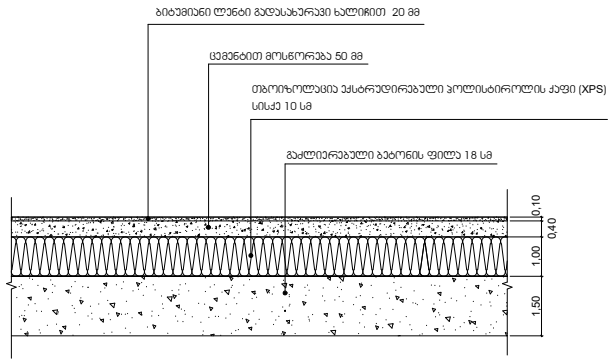


შენიშვნები:

1. მოცემული დეტალიზაცია ასახავს გარე კედლის, სახურავის და იატაკის ანაწყობების კონცეფციას და კონსტრუქციულ ელემენტებთან მათი მოწყობის წესებს. ნახაზი ვერ იქნება დეტალური დაგეგმარების ჩამნაცვლებელი.
2. XPS -ის ფილების ალის გავრცელების ინდექსი არ უნდა იყოს 75-ზე მეტი, ხოლო კამლის განვითარების ინდექსი 450-ზე მეტი. აღნიშნული უნდა განისაზღვროს ASTM 84-ის ან UL 723-ის შესაბამისად ან მსგავსი ეკვივალენტური სტანდარტის მიხედვით.
3. სამშენებლო მოედანზე მიტანილ კაფკასტის (XPS -ის) იზოლაციის და კაფკასტის იზოლაციის კომპონენტების შეკვრებზე მიბრული უნდა იყოს აღიარებული ეტიკეტი, რომელიც შეიცავს მწარმოებლის სახელს, პროდუქტის კლასს, პროდუქტის ამოსაცნობ ნიშნებსა და სათანადო ინფორმაციას იმისათვის, რომ ის გამოყენებულ იქნას "შენობა-ნაგებობის უსაფრთხოების წესები"-ს შესაბამისად.
4. ჰიდროიზოლაცია მოეწყობა გარე კედლისა და კარისა და ფანჯრის ანაწყობების გადაკვეთის, გარე კედლებისა და სახურავის გადაკვეთის, გარე კედლებისა და კონსოლური ნაშვერების გადაკვეთის ადგილებში.
5. გარე საიზოლაციო მასალა უნდა მოეწყოს ისე, რომ უზრუნველყოფდეს ქარისმიერი და წვიმისმიერი დატვირთვებისადმი მდგრადობას, მწარმოებლის მითითებების შესაბამისად.
6. გარე კედლებში ჩასმული ფანჯრებისა და კარის ანაწყობები უნდა მოეწყოს მწარმოებლის მითითებების შესაბამისად

გარე კედლები მიწასთან შეხებაში (-4.50 ნიშ-ზე)

U=0.344

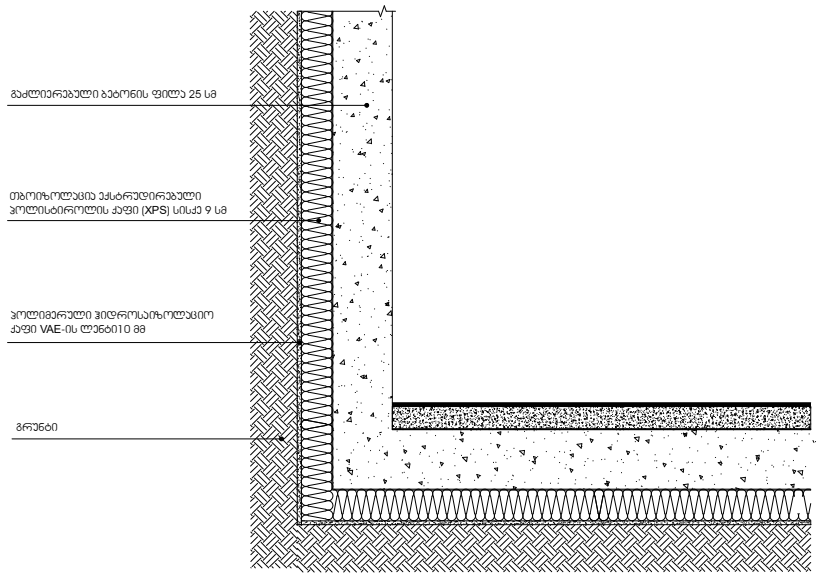


ლიმატური ზონა 2
ქ. თბილისი, აჭალის ქუჩა 78
72.12.06.162

მაქსიმალურად დასაშვები ჯამური თბოგადაცემის კოეფიციენტის Umax - ის მნიშვნელობა შენობის თერმული გარსის ელემენტებისთვის

ლიმატური ზონა	ზონა 1	ზონა 2	ზონა 3
ერთეული	ვტ/მ2-K	ვტ/მ2-K	ვტ/მ2-K
კედლების Umax სიდიდე	0.5	0.38	0.25
სახურავის Umax სიდიდე	0.4	0.3	0.2
იატაკის Umax სიდიდე	0.5	0.38	0.25
ფანჯრების და კარების Umax სიდიდე	2.2	1.8	1.8


იატაკი მიწასთან შეხებაში (-4.50 ნიშ-ზე)

U=0.276

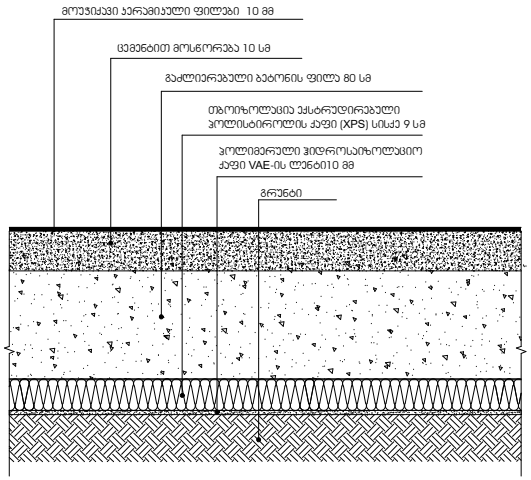

სახურავის იატაკი ავტოფარეხის თავზე

U=0.347

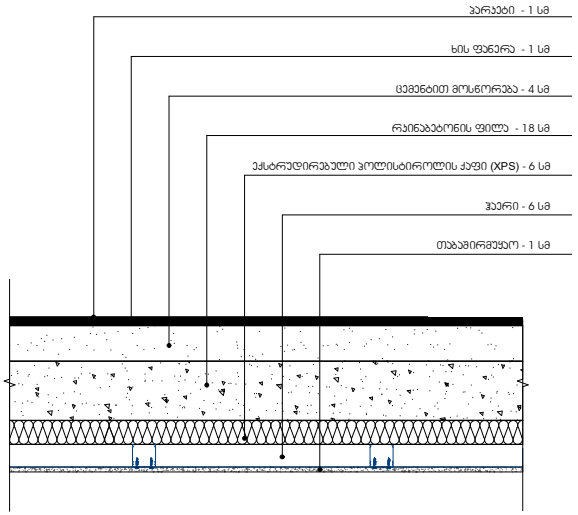


ავტოსადგომის არაკონდიცირებული სივრცე


შენიშვნები:

1. მოცემული დეტალიზაცია ასახავს გარე კედლის, სახურავის და იატაკის ანაწყობების კონცეფციას და კონსტრუქციულ ელემენტებთან მათი მოწყობის წესებს. ნახაზი ვერ იქნება დეტალური დაგეგმარების ჩამნაცვლებელი.
2. XPS -ის ფილების ალის გავრცელების ინდექსი არ უნდა იყოს 75-ზე მეტი, ხოლო კვამლის გავითარების ინდექსი 450-ზე მეტი. აღნიშნული უნდა განისაზღვროს ASTM 84-ის ან UL 723-ის შესაბამისად ან მსგავსი ქვეყნის სტანდარტის მიხედვით.
3. სამშენებლო მოედანზე მიტანილ ქაფპლასტის (XPS -ის) იზოლაციის და ქაფპლასტის იზოლაციის ყომპონენტების შეკვრებზე მიბრული უნდა იყოს აღიარებული ეტიკეტი, რომელიც შეიცავს მწარმოებლის სახელს, პროდუქტის ასოს, პროდუქტის ამოსაცნობ ნიშნებსა და სათანადო ინფორმაციას იმისათვის, რომ ის გამოყენებულ იქნას "შენობა-ნაგებობის უსაფრთხოების წესები"-ს შესაბამისად.
4. ჰიდროიზოლაცია მოეწყობა გარე კედლისა და ჯარისა და ფანჯრის ანაწყობების გადაკვეთის, გარე კედლებისა და სახურავის გადაკვეთის, გარე კედლებისა და კონსოლური ნაშვერების გადაკვეთის ადგილებში.
5. გარე საიზოლაციო მასალა უნდა მოეწყოს ისე, რომ უზრუნველყოფდეს ქარისმიერი და წვიმისმიერი დატვირთვებისადმი მდგრადობას, მწარმოებლის მითითებების შესაბამისად.
6. გარე კედლებში ჩასმული ფანჯრებისა და ჯარის ანაწყობები უნდა მოეწყოს მწარმოებლის მითითებების შესაბამისად

ლიფტის ტექნიკური მახასიათებლები

ლიფტის შახტის გაბარიტები 2100X2800 მმ
ლიფტის კაბინის შიგა გაბარიტები 1200X2300
ლიფტის კარის სუფთა სიგანე 1000 მმ
ლიფტის კარის ცეცხლმედეგობა 90 წთ
ლიფტის ტვირთამწეობა 1275 კგ (17 კაცი)
ლიფტის მოძრაობის სიჩქარე 1.75 მ/წმ

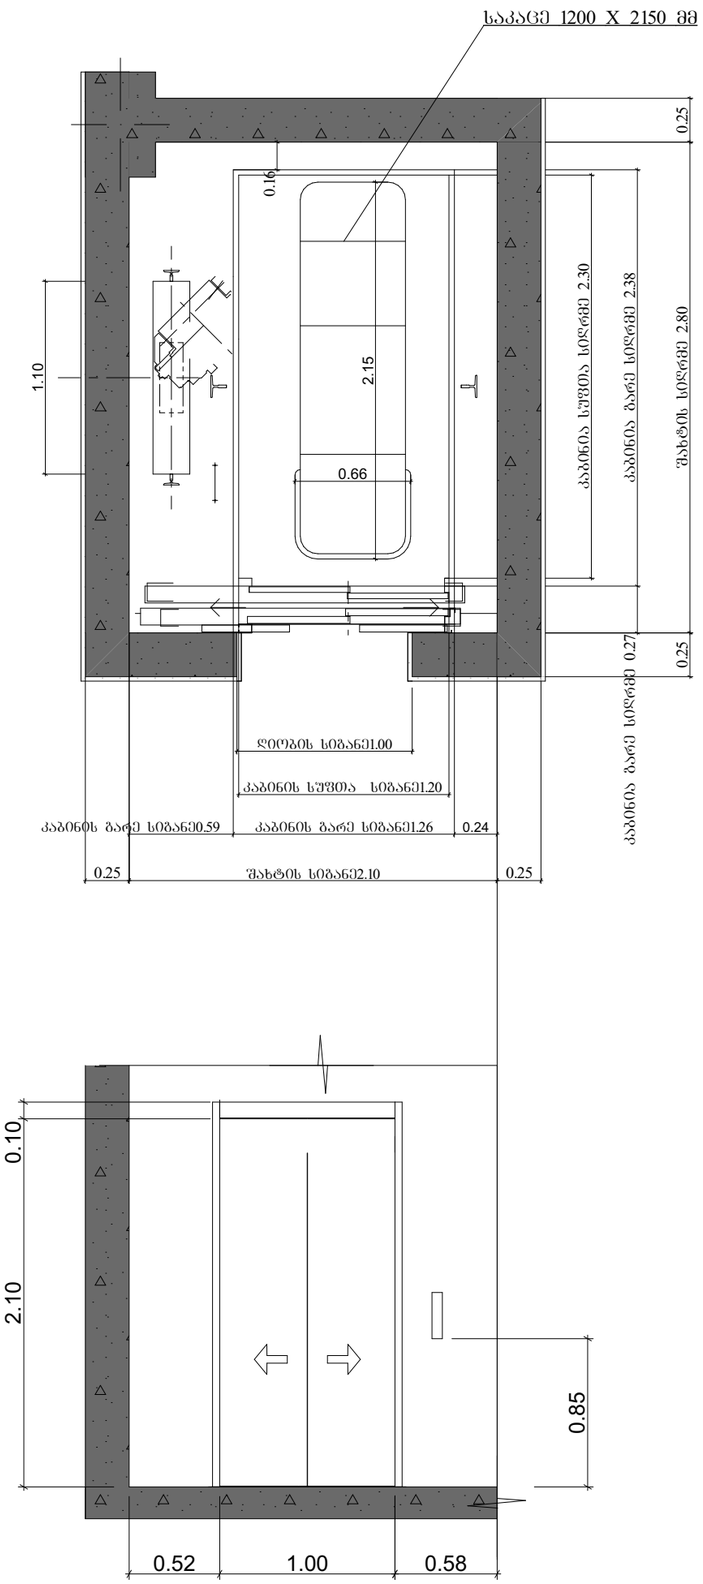

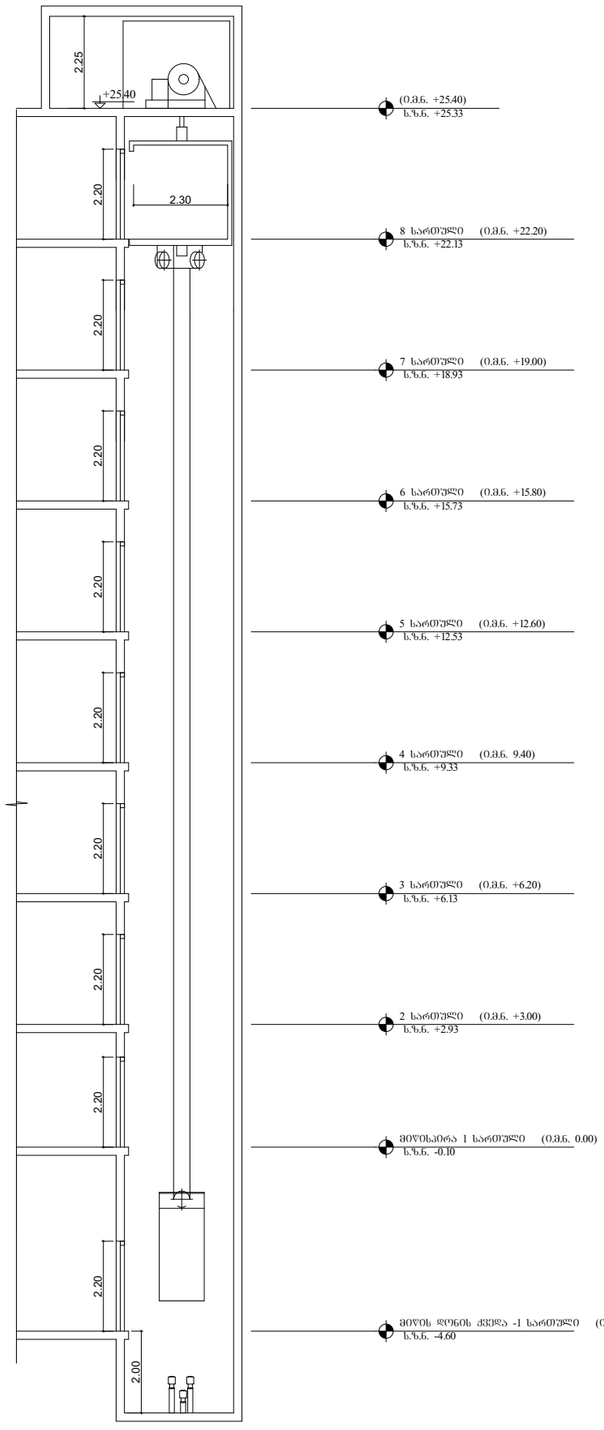

B O N U S	შპს "ბორუსპლუს" ID:205228591

ექსპლიკაცია

შენიშვნები:

შენობაში გამოყენებულია 408-ე ქვეთავის შესაბამისი შეზღუდული გამოყენების ლიფტი.

- ლიფტი შესაბამისობაში იქნება ASME A17.1/CSA B44 სტანდარტთან.
- ლიფტის გამოსაძახებელი ღილაკები და კლავიშები შესაბამისობაში იქნება 407.2.1 ქვეთავთან.
- ფოიეს სიგნალები შესაბამისობაში იქნება 407.2.2 ქვეთავთან.
- ლიფტის შახტებთან განთავსებული ნიშნები შესაბამისობაში იქნება 407.2.3 ქვეთავთან.
- ლიფტის კაბინის ბალანსირება შესაბამისობაში იქნება 407.4.4–ე ქვეთავთან.
- ლიფტის კაბინის განათება შესაბამისობაში იქნება 407.4.5–ე ქვეთავთან.
- ლიფტის კაბინის სამართავები შესაბამისობაში იქნება 407.4.6–ე ქვეთავთან. მართვის პანელები განთავსდება გვერდითა კედლის ცენტრში.
- კაბინის სამართავების აღნიშვნები და მითითებები შესაბამისობაში იქნება 407.4.7–ე ქვეთავთან.
- კაბინაში მოწყობა 407.4.10–ე ქვეთავის შესაბამისი საავარიო სიგნალიზაციის მექანიზმები.

პირობითი აღნიშვნები:

პროექტის დასახელება:
მრავალბინიანი საცხოვრებელი სახლი

მისამართი:
ქალაქი თბილისი, ავჭალის ქუჩა, №7გ
(ს.კ: 72.12.06.162)

არქიტექტურული ნაწილი


დირექტორი დ. ჯაფარიძე	
პრ. ავტორი დ. ჯაფარიძე	
არქიტექტორი შ. პიპინაშვილი	
არქიტექტორი ვ. რჟანსკი	

დამკვეთი:
შპს "ოსტატი" ID:400145758


დაკვეთა №

სტადია	ფურც.	რაოდ.	მასშტ.
მ.პ.			1:35

კვანძი №1
აბურით მოპირკეთებული გარე კედელი
ცეცხლმედეგობა 1 სთ-ზე მეტი.

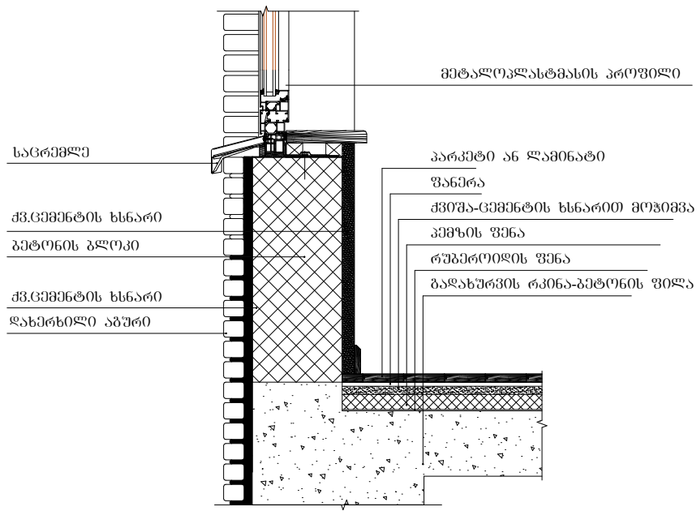


კვანძი №3
სახურავის დეტალიზაცია

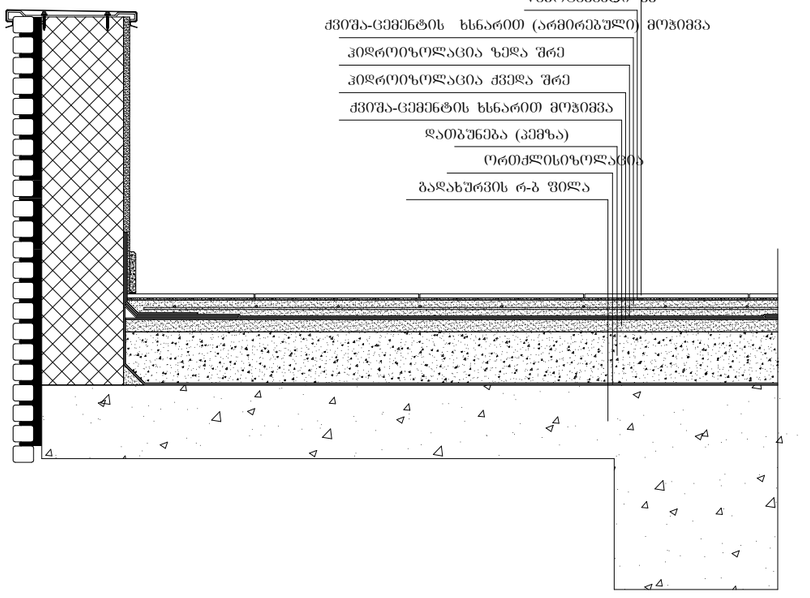


B O N U S	შპს "ბონუსპლუს" ID:205228591
ექსპლიკაცია	
ავტორობითი აღნიშვნები:	
პროექტის დასახელება: მრავალბინიანი საცხოვრებელი სახლი	
მისამართი: ქალაქი თბილისი, ავჭალის ქუჩა, №7გ (ს.კ: 72.12.06.162)	
არქიტექტურული ნაწილი	
დირექტორი დ. ჯაფარიძე	
პრ. ავტორი დ. ჯაფარიძე	
არქიტექტორი შ. პიპინაშვილი	
არქიტექტორი ვ. რჟანსკი	
დამკვეთი: შპს "ოსტატი" ID:400145758	
დაკვეთა №	

სტადია	ფურც.	რაოდ.	მასშტ.
მ.პ.			1:15


გაძლიერებული ბეტონის სვეტი 70X40 მმ
ცეცხლმედეგობა 2 სთ.

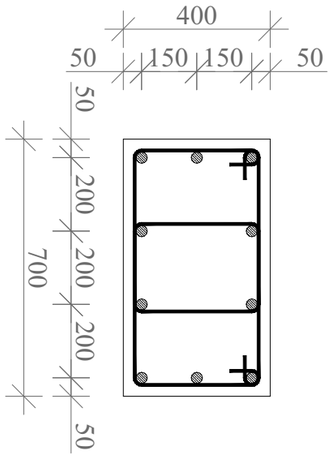


გაძლიერებული ბეტონის კედელი
გზა-კიბის შემომზღუდავები
ცეცხლმედეგობა 2 სთ.

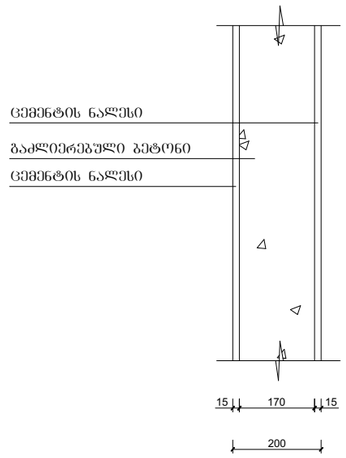

გაძლიერებული ბეტონის კოჭი
იატაკის და სახურავის ფილა
ცეცხლმედეგობა 2 სთ.

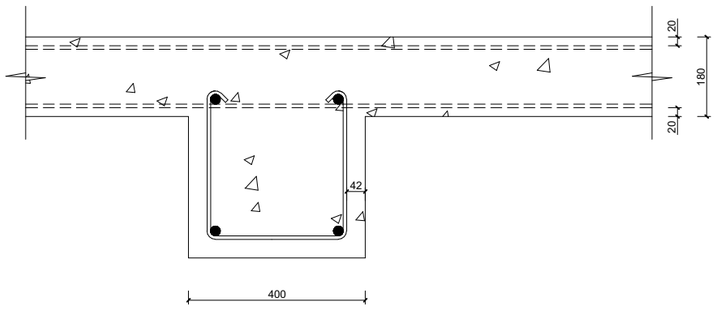

ბლოკის კედელი
ბინებს შორის გამყოფი ტიხარი
ცეცხლმედეგობა 1 სთ.

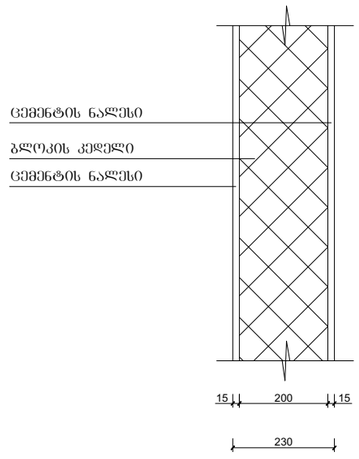

მასშტაბი: 1:10

C

შენობის ელემენტები	ტიპი - I
	B
ძირითადი კონსტრუქციული ჩარჩო	2
მზიდი კედლები გარე შიგა	 2 2
არამზიდი კედლები და ტიხრები გარე	ცხრილი 602
არამზიდი კედლები და ტიხრები შიგა	0
იატაკის კონსტრუქცია და არაძირითადი ნაწილები	2
სახურავის კონსტრუქცია და არაძირითადი ნაწილები	1

შენიშვნა:
კონსტრუქციული პროექტის დამუშავებისას დაცული იქნას I-B კონსტრუქციის ტიპის მოთხოვნები.

B O
N
U S

შპს "ბონუსპლუს"
ID:205228591

ექსპლიკაცია

პირობითი აღნიშვნები:

პროექტის დასახელება:
მრავალბინიანი საცხოვრებელი სახლი

მისამართი:
ქალაქი თბილისი, ავჭალის ქუჩა, №7გ
(ს.კ: 72.12.06.162)

არქიტექტურული ნაწილი

დირექტორი დ. ჯაფარიძე	
პრ. ავტორი დ. ჯაფარიძე	
არქიტექტორი შ. პიპინაშვილი	
არქიტექტორი ვ. რჟანსკი	

დამკვეთი:
შპს "ოსტატი" ID:400145758

დაკვეთა №

სტადია	ფურც.	რაოდ.	მასშტ.
მ.პ.			