საქართველოს რეგიონული განვითარებისა და ინფრასტრუქტურის სამინისტრო
საქართველოს საავტომობილო გზების დეპარტამენტი

N 2-03/20234
19/12/2022

20234-2-03-2-202212191946

შპს „ოსტატი“-ს მინდობილ პირს
ბატონ დავით ჯაფარიძეს
ელ. ფოსტა: japaridzedev123@gmail.com

ბატონო დავით,

საქართველოს საავტომობილო გზების დეპარტამენტმა განიხილა თქვენი 08.12.2022 წლის N 38452/2 განცხადება, რომელიც ეხება ქ. თბილისში, ავჭალის ქ. N 7გ-ში, ს/კ 72.12.06.162 საკადასტრო კოდით რეგისტრირებულ მიწის ნაკვეთზე მრავალბინიანი საცხოვრებელი სახლის განთავსების საკითხს გაცნობებთ, რომ „საავტომობილო გზების შესახებ“ საქართველოს კანონის 22-ე მუხლის მოთხოვნათა შესაბამისად საავტომობილო გზებზე, გზისპირა ზონაში (გზის ღერძიდან 100 მეტრი ორივე მხარეს) გზების მფლობელთან (მოცემულ შემთხვევაში საქართველოს საავტომობილო გზების დეპარტამენტი) შეუთანხმებლად აკრძალულია ნებისმიერი სახის ქმედება, შესაბამისად მრავალბინიანი საცხოვრებელი სახლის განთავსების საკითხის განსახილველად მიზანშეწონილად მიგვაჩნია წარმოდგენილი იქნას:

ა) ქალაქ თბილისის მუნიციპალიტეტის მერიის არქიტექტურის სამსახურიდან მიმართვა საქართველოს საავტომობილო გზების დეპარტამენტის სახელზე საავტომობილო გზის გასწვრივ მრავალბინიანი საცხოვრებელი სახლის განთავსების მიზანშეწონილობის თაობაზე;

ბ) საავტომობილო გზის მომსახურე კონტრაქტორი ორგანიზაციის შპს „გზა და ხიდი“-ს (დირექტორი მამუკა ივანიაძე: 599500710) მიერ სველი ბეჭდით და ხელმოწერით დამოწმებული საპროექტო შენობა-ნაგებობის განთავსების გენ-გეგმა, სადაც ნაჩვენები უნდა იქნას შენობა-ნაგებობის ზუსტი ფუნქციური დანიშნულება, განთავსების ზუსტი ადგილმდებარეობა (კმ, პკ, მხარე, საკადასტრო კოდი), საპროექტო შენობა-ნაგებობის საავტომობილო გზის ღერძიდან დაშორება.

ზემოთ მითითებული მონაცემების სრულად წარმოდგენის შემდეგ, შესაძლებელი გახდება საქართველოს საავტომობილო გზების დეპარტამენტის მხრიდან განხილული იქნას შენობა-ნაგებობის საავტომობილო გზის მიმდებარედ მშენებლობის საკითხი.


პატივისცემით,

დავით გეწაძე

დეპარტამენტის თავმჯდომარის მოადგილე

საპროექტო შენობის განთავსების გენ. გეგმა

მ. 1:500

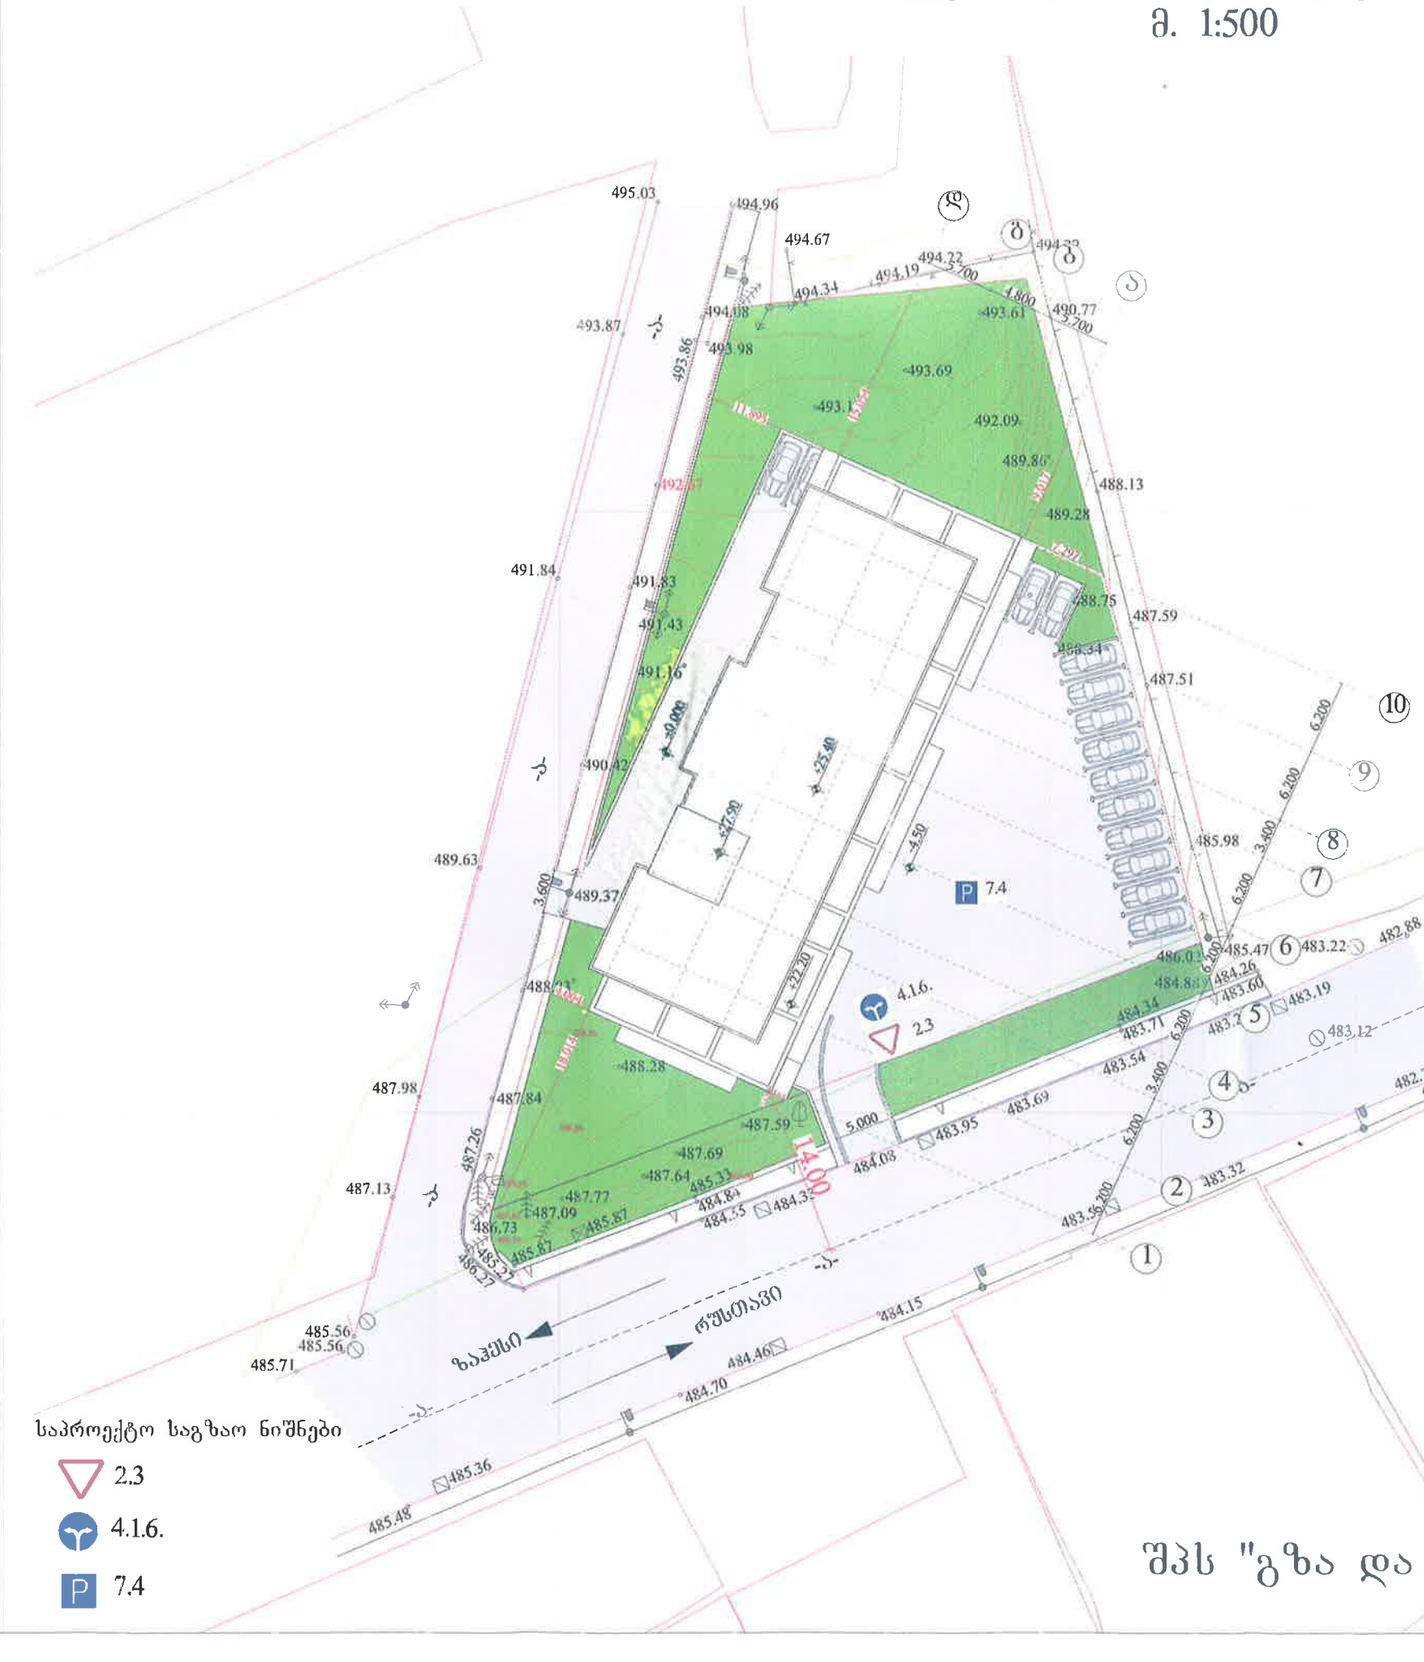

საპროექტო საგზაო ნიშნები

- 2.3
- 4.1.6.
- 7.4

შპს "ოსტატი"-ს საკუთრებაში არსებულ მიწის ნაკვეთზე მრავალბინიანი საცხოვრებელი სახლის განთავსების სქემა
ქალაქი თბილისი, ავჭალის ქუჩა, №7გ
ს.კ: 72.12.06.162

მონაცემები ობიექტების განთავსების შესახებ

1. ინფრასტრუქტურის ობიექტის ზუსტი დანიშნულება: მრავალბინიანი საცხოვრებელი სახლი
2. საავტომობილო გზის დასახელება: თბილისის შემოსავლელი გზა
3. კილომეტრი, პიკეტი, გზის ღერძიდან დაშორება:
2 კმ. +900 მ. ღერძიდან 14.00 მ.
4. განთავსების მხარე და ადგილი დასახლებულია და დაუსახლებელი:
განთავსება გზის მარჯვენა და მარცხენა მხარე დასახლებულია

აღნიშნული არ წარმოადგენს მშენებლობის დაწყების საფუძველს და მოქმედი კანონმდებლობის შესაბამისად ტექნიკური პირობის შეთანხმება აუცილებელია საქართველოს საავტომობილო გზების დეპარტამენტთან.

GEORGIA, GZA DA KHIDI LTD 405071354

შპს "გზა და ხიდი"-ს დირექტორი: მ. ივანიაძე

სანოტარო მოქმედების ინდივიდუალური ნომერი

79154221389422

საქართველო

სანოტარო მოქმედების დასახელება

რწმუნებულების / მინდობილობის დამოწმება

სანოტარო მოქმედების რეგისტრაციის ნომერი

N220497809

რეგისტრაციის თარიღი

03.05.2022 წ

ნოტარიუსი: ზაალ ზაქარაშვილი
მისამართი: ქ. თბილისი, ალ.ყაზბეგის გამზირი. N 47
ტელეფონი: 595 07 52 44

სანოტარო მოქმედებისა და სანოტარო აქტის შესახებ ინფორმაციის (მისი შექმნის, შეცვლის და/ან გაუქმების შესახებ) მიღება–გადამოწმება შეგიძლიათ საქართველოს ნოტარიუსთა პალატის ვებ–გვერდზე: www.notary.ge
ასევე შეგიძლიათ დარეკოთ ტელეფონზე: +995(32) 2 66 19 18

სანოტარო აქტი

ს ა ქ ა რ თ ვ ე ლ ო

ორი ათას ოცდაორი წლის **სამ მაისს** მე, ნოტარიუსს საქართველოში ზაალი ზაქარაშვილს, ჩემს სანოტარო ბიუროში, რომელიც მდებარეობს ქ. თბილისი, ალ.ყაზბეგის N47, მომმართა **დავით ტაბატაძემ,** რომელმაც განაცხადა, რომ იგი **შპს „ოსტატი"-ს (საიდენტიფიკაციო ნომერი:** 400145758) დირექტორი, სურს მინდობილობის შედგენა და მისი სანოტარო წესით დამოწმება.

მე დავადგინე მისი პირადობა, მის მიერ წარმოდგენილი პირადობის დამადასტურებელი დოკუმენტებით და დავრწმუნდი, რომ მე ნამდვილად **დავით ტაბატაძემ** (დაბადებული:26.09.1984 წელს, დაბადების ადგილი - საქართველო, ხარაგაული პ/ნ 56001003859, მცხოვრები: **საქართველო, ხარაგაულის მუნიციპალიტეტი, დაბა ხარაგაული, ილია ჭავჭავაძის ქუჩა, N 3-ში)** მომმართა.

მე შევამოწმე **დავით ტაბატაძის** უფლებამოსილება და დავრწმუნდი, რომ იგი **არის შპს „ოსტატი"-ს (საიდენტიფიკაციო ნომერი:** 400145758) დირექტორი თანახმად ამონაწერისა მეწარმეთა და არასამეწარმეო (არაკომერციული) იურიდიული პირების რეესტრიდან, განაცხადის რეგისტრაციის ნომერი, მომზადების თარიღი: B21066408, 01/07/2021 15:38:20

მე შევამოწმე მისი ქმედუნარიანობა და დავრწმუნდი, რომ მის ქმედუნარიანობაში ეჭვის შეტანის საფუძველი არ მქონდა, შემდეგ დავადგინე მისი ნების გამოხატვის ნამდვილობა, რის შემდეგ შევადგინე მინდობილობა, რომელიც წავუკითხე მას, მან განაცხადა, რომ მინდობილობა ზუსტად გამოხატავს მის ნებას, შემდეგ მან ჩემი თანდასწრებით პირადად მოაწერა ხელი წინამდებარე მინდობილობას.

მ ი ნ დ ო ბ ი ლ ო ბ ა

მე, **დავით ტაბატაძე** როგორც **შპს „ოსტატი"-ს (საიდენტიფიკაციო ნომერი:** 400145758) დირექტორი (შემდგომში - **„მიმნდობი"**), უფლებამოსილებას ვანიჭებ დავით **ჯაფარიძეს (დაბადებული:** 31.08.1977 **წ, დაბადების ადგილი:** საქართველო, თბილისი **პ/ნ** 01030013655) **შპს „ოსტატი"-ს (საიდენტიფიკაციო ნომერი:** 400145758) სახელით განახორციელოს შემდეგი მოქმედებები:

იყოს ჩემი, როგორც **შპს „ოსტატი"-ს (საიდენტიფიკაციო ნომერი:** 400145758) დირექტორის წარმომადგენელი საჯარო და **კერძო სამართლის იურიდიულ და ფიზიკურ პირებთან , მათ შორის** გარემოს დაცვის **სამინისტროში; საჯარო რეესტრის ეროვნულ სააგენტოში და მისდამი** დაქვემდებარებულ სამსახურებში; ქ. **თბილისის მერიაში და მისდამი დაქვემდებარებულ სამსახურებში; არქიტექტურის** სამსახურში; **ზედამხედველობის სამსახურში;** სსიპ ქალაქ თბილისის მუნიციპალიტეტის ტრანსპორტისა და ურბანული განვითარების სააგენტო, შინაგან საქმეთა სამინისტროს სტრუქტურებში, **ადგილობრივი** თვითმმართველობის (გამგეობის) **ნებისმიერ სამსახურში; დააშზადოს, შეაგროვოს, წარადგინოს და მიიღოს** ცნობები, დოკუმენტები, ამონაწერი, საკადასტრო რუკა/გეგმა , **ნახაზი, პროექტი,** ნებართვა და სხვა. უზრუნველყოს პროექტის შეთანხმება, **სამშენებლო ნებართვის მიღება/გაგრძელება,** ყველა **საჭირო დოკუმენტის** მომზადება/წარდგენა/მიღება **შპს „ოსტატი"-ს (საიდენტიფიკაციო ნომერი:** 400145758) **კუთვნილ** უძრავ ქონებასთან (მდებარე მისამართზე: ქალაქი თბილისი, ავჭალის ქუჩა, N 7 გ. ს/კ **72.12.06.162** დაკავშირებით, აწარმოოს ცვლილებების რეგისტრაცია; **შეიტანოს განცხადებები; თავისი** შეხედულებისამებრ შეათანხმოს მშენებლობის პროექტი; აწარმოოს მშენებლობის აღებასთან/კორექტირებასთან/ვადის გაგრძელებასთან/ (მშენებლობა, რეკონსტრუქცია.) მოითხოვოს, მიიღოს, წარადგინოს საჭირო დოკუმენტები, გაასაჩივროს ადმინისტრაციული აქტები, დადგენილებები/გადაწყვეტილებები, გაასწოროს ხარვეზები, გადაიხადოს მოსაკრებლები, შეიტანოს ნებისმიერი სახის განცხადება და შეასრულოს ნებისმიერი მოქმედება, რაც დაკავშირებულია ამ დავალების შესრულებასთან.

მინდობილობა გაცემულია ერთი წლის ვადით.

მინდობილობა დამოწმებულია სამი თანაბარი ძალის მქონე დოკუმენტად, რომელთაგან ორი გადაეცა მხარეს, ხოლო ერთი ინახება სანოტარო ბიუროს არქივში.

გადახდილია საზღაური ათი ლარი თანახმად სანოტარო მოქმედებათა შესრულებისათვის საზღაურისა და საქართველოს ნოტარიუსთა პალატისათვის დადგენილი საფასურის ოდენობების, მათი გადახდევინების წესისა და მომსახურების ვადების დამტკიცების შესახებ საქართველოს მთავრობის 2011 წლის 29 დეკემბრის N507 დადგენილების 31–ე მუხლისა აგრეთვე დღგ 1,80 ლარი (თანახმად საქართველოს საგადასახადო კოდექსის 166-ე მუხლის) და ორი ლარი თანახმად 39 მუხლისა დღგ-ს ჩათვლით. სულ გადახდილია საზღაური 13,80 ლარი.

დავით ტაბატაძე _____

ნოტარიუსი: ზაალი ზაქარაშვილი

ნოტარიუსი ზაალი ზაქარაშვილი
NOTARY ZAALI ZAKARASHVILI
60001078116
საქართველო • GEORGIA

საქართველოს შინაგან საქმეთა სამინისტრო
საპატრულო პოლიციის დეპარტამენტი

MINISTRY OF INTERNAL AFFAIRS OF GEORGIA
PATROL POLICE DEPARTMENT

MIA 7 23 01362474

15/05/2023

მოქ. ა. ფხალაძეს
ქ. თბილისი ზემო ვეძისის ქ. N 103/20;
თქვენს 2023 წლის 15 მაისის განცხადებაზე

ასლი: საპატრულო პოლიციის დეპარტამენტის
ქ. თბილისის მთავარი სამმართველოს

შსს საპატრულო პოლიციის დეპარტამენტში განხილულ იქნა თქვენი განცხადება, რომელიც ეხება ქ. თბილისი, ავჭალის ქ. N 7გ ს/კ 72.12.06.162-ის მიმდებარედ შესასვლელ–გამოსასვლელი გზის მოწყობის, სამშენებლო დამცავი ღობის განთავსების და არსებული საგზაო/სატრანსპორტო ინფრასტრუქტურის ნაკადების მიმართულების საგზაო მოძრაობის ორგანიზაციის წარმოდგენილი სქემების შეთანხმებას.

ვითვალისწინებთ რა, ქ. თბილისის მუნიციპალიტეტის სსიპ ტრანსპორტის და ურბანული განვითარების სააგენტოს თანხმობას (წერილის ნომერი 15/05/2023 16-01231352803), შსს საპატრულო პოლიციის დეპარტამენტი ითანხმებს (საგზაო მოძრაობის უსაფრთხოების კუთხით) წარმოდგენილ დროებითი და მუდმივი მოძრაობის ორგანიზაციის სქემებს და არ არის წინააღმდეგი განახორციელოთ სამუშაოები შემდეგი პირობების დაცვით:

- ქვეითად მოსიარულეთა უსაფრთხოების მიზნით დამცავი ღობის ფარგლებში მოეწყოს ქუჩის სავალი ნაწილის მხრიდან ქვეითად მოსიარულეთა ბილიკი, ღობე გზის სავალი ნაწილის მხრიდან გადაიხუროს და ღამის საათებში განათდეს;
- სამშენებლო ობიექტზე მისასვლელი გზა (სამუშაოების განხორციელების პროცესში) აღიჭურვოს მოძრაობის რეგულირების ტექნიკური საშუალებებით შეთანხმებული სქემების შესაბამისად, ხოლო მიმდებარე ტერიტორიაზე არსებულ მოძრაოის ორგანიზების ტექნიკურ საშუალებებს გაუკეთდეს დროებით დემონტაჟი ან შეიფუთოს;
- საგზაო მოძრაობის რეგულირებისთვის და ფეხით მოსიარულეთა უსაფრთხო გადაადგილების მიზნით სამუშაოების მწარმოებლის მიერ გამოყოფილ იქნეს სპეც. ტანსაცმლით და ალმით აღჭურვილი საჭირო რაოდენობის თანამშრომელი;
- დაცული იქნას გზის სავალი ნაწილის სისაუფთავე, არ დაუშვათ სამშენებლო მასალისა და ტექნიკის გზის სავალ ნაწილზე განთავსება;
- სამუშაოების დასრულებისთანავე ფეხით მოსიარულეთა ბილიკი მოყვანილ იქნას პირვანდელ მდგომარეობაში, დროებითი მოძრაობის რეგულირების ტექნიკურ

0190, თბილისი, ნოე რამიშვილის ქ. №38
№38, Noe Ramishvili St. 0190, Tbilisi, Georgia
ტელ./Tel.: (+995 032) 2 41 42 42
ფაქსი/Fax: (+995 032) 2 41 85 02
E-mail: patrolinfo@mia.gov.ge

საშუალებებს გაუკეთდეს დემონტაჟი და გზის მიერთების ადგილები აღიჭურვოს მოძრაობის რეგულირების ტექნიკური საშუალებებით შეთანხმებული საგზაო მოძრაობის ორგანიზაციის სქემების შესაბამისად;

- სამუშაოების დაწყების შესახებ წინასწარ ეცნობოს ქ. თბილისის მუნიციპალიტეტის მერიის სსიპ ქონების მართვის სააგენტოს და შსს საპატრულო პოლიციის დეპარტამენტის სამორიგეო ნაწილს (241–85–04; 241–85–05).

მეორე ადრესატს: გთხოვთ, უზრუნველყოთ კონტროლის დაწესება წერილში მითითებულ პირობების შესრულებაზე და მოძრაობის რეგულირების ტექნიკური საშუალებების განთავსების მდგომარეობაზე. შეუსრულებლობის შემთხვევაში გაატარეთ ზომები საქართველოს ადმინისტრაციულ სამართალდარღვევათა კოდექსის 134 მუხლით გათვალისწინებული მოთხოვნების შესაბამისად.

საპატრულო პოლიციის დეპარტამენტი /
საორგანიზაციო სამმართველო / საგზაო მოძრაობის
ზედამხედველობის განყოფილება
განყოფილების უფროსი
ბარბაქაძე დავით

ქალაქ თბილისის მუნიციპალიტეტის საჯარო სამართლის იურიდიული პირი – ქალაქ თბილისის მუნიციპალიტეტის ტრანსპორტისა და ურბანული განვითარების სააგენტო

წერილის ნომერი: **16-01231352803**
თარიღი: **15/05/2023**

ადრესატი: ალექსანდრე ფხალაძე
პირადი ნომერი: 01024049509
მისამართი: თბილისი ზემო ვეძისის ქ. N 103/20

ბატონო ალექსანდრე,

ქალაქ თბილისის მუნიციპალიტეტის სსიპ - ქალაქ თბილისის მუნიციპალიტეტის ტრანსპორტისა და ურბანული განვითარების სააგენტომ განიხილა თქვენი, 2023 წლის 10 მაისის №01231303839-16 განცხადება, რომელთანაც დაკავშირებითაც გაცნობებთ შემდეგს:

დაკმაყოფილდეს 2023 წლის 10 მაისის №01231303839-16 განცხადება და შეთანხმდეს ქალაქ თბილისში, ავჭალის ქუჩის N 7გ-ში არსებულ მიწის ნაკვეთზე (საკადასტრო კოდი: N 72.12.06.162) საგზაო მოძრაობის ორგანიზების სქემა თანდართულ ბმულზე არსებული დანართის შესაბამისად.

წარმოდგენილი საგზაო მოძრაობის ორგანიზების სქემა სააგენტოს მიერ შეთანხმდა იმ პირობით, რომ ტროტუარებისა და სამანქანო გზის ნაწილი, რომელიც მდებარეობს საკადასტრო საზღვრებში, დაიტვირთება საჯარო სერვიტუტით, ხოლო სერვიტუტის არეალის განსაზღვრა მოხდება ტროტუარის დასაწყისიდან ტროტუარის დასასრულამდე სამანქანო შესასვლელ-გამოსასვლელი გზის ჩათვლით.

სააგენტო თანახმაა დროებითი შესასვლელ-გამოსასვლელი გზის მოწყობის სამუშაოები განხორციელდეს 2023 წლის 28 მაისს, 09:00 სთ-დან 18:00 სთ-მდე, ხოლო მშენებლობის პერიოდში საგზაო მოძრაობის ორგანიზების სქემით გათვალისწინებული სამუშაოები განხორციელდეს ნებართვის გაცემიდან 18 თვის განმავლობაში.

ასევე გაცნობებთ, რომ საჭიროების შემთხვევაში, სსიპ ტრანსპორტისა და ურბანული განვითარების სააგენტო იტოვებს უფლებამოსილებას, მოითხოვოს სამუშაოების პერიოდში არსებული სიტუაციის საგზაო მოძრაობის ორგანიზების სქემის ალტერნატიული ვარიანტის წარმოდგენა.

სამუშაოების მიმდინარეობის პერიოდში, საგზაო მოძრაობის ორგანიზების დროებითი სქემის მიხედვით გათვალისწინებული საგზაო ნიშნები უნდა განთავსდეს მოძრავ დგარზე, რათა არ დაზიანდეს მიმდებარე ტერიტორიაზე არსებული ინფრასტრუქტურა.

იმ შემთხვევაში, თუ სამუშაოებისათვის საჭირო დროებითი და არსებული საგზაო ნიშნები ეწინააღმდეგება/ხელს უშლის ერთმანეთს, საჭიროა უკვე არსებული საგზაო ნიშნები შეიფუთოს, ხოლო სამუშაოს დასრულებისთანავე დემონტაჟი უნდა გაუკეთდეს დროებით დამონტაჟებულ საგზაო მოძრაობის ორგანიზების ტექნიკურ საშუალებებს და ქუჩის სავალი ნაწილი (ყველა შეფუთული ნიშნის ჩათვლით) მოყვანილი იქნას პირვანდელ მდგომარეობაში.

დამატებით გაცნობებთ, რომ თუ მშენებლობის პერიოდში, საპროექტო ტერიტორიის მიმდებარედ, ხორციელდება სხვა სამშენებლო სამუშაოები და დროებითი საგზაო ნიშნები, რომლებიც განთავსებულია სხვა, ნებართვის მქონე, შემსრულებელი კომპანიის მიერ და კვეთს/ეწინააღმდეგება თქვენს მიერ დასამონტაჟებელ საგზაო ნიშნებს, დროებითი საგზაო ნიშნები დაიტანოთ საჭიროებისამებრ და აუცილებლობის შემთხვევაში, სამუშაოები განახორციელოთ უკვე განთავსებული დროებითი საგზაო

ნიშნების გამოყენებით. ხოლო, სხვა შემსრულებლის მიერ, სამუშაოების დასრულებისა და ნიშნების დემონტაჟის შემთხვევაში, უზრუნველყოთ თქვენი საგზაო ნიშნების სრულად მონტაჟი, მოცემული პირობების შესაბამისად.

საგზაო მოძრაობის ორგანიზების სქემის ცვლილება საჭიროებს შეთანხმებას სააგენტოსთან.

გადაწყვეტილების გასაჩივრება, დაინტერესებული მხარის მიერ, შესაძლებელია ამ გადაწყვეტილების გაცნობიდან ერთი თვის ვადაში ქალაქ თბილისის მუნიციპალიტეტის მერთან (მისამართი: ჟ. შარტავას ქუჩა N7) კანონმდებლობით დადგენილი წესით.

დანართი: სსიპ - ტრანსპორტისა და ურბანული განვითარების სააგენტოს მიერ შეთანხმებული საგზაო მოძრაობის ორგანიზების სქემები იხილეთ თანდართულ ბმულზე :


https://cloud.tbilisi.gov.ge/index.php/s/qJ4aJHuOUOCJPVL


პატივისცემით,

ვიქტორ წილოსანი

სააგენტოს უფროსი

გამოყენებულია კვალიფიციური
ელექტრონული ხელმოწერა/
ელექტრონული შტამპი

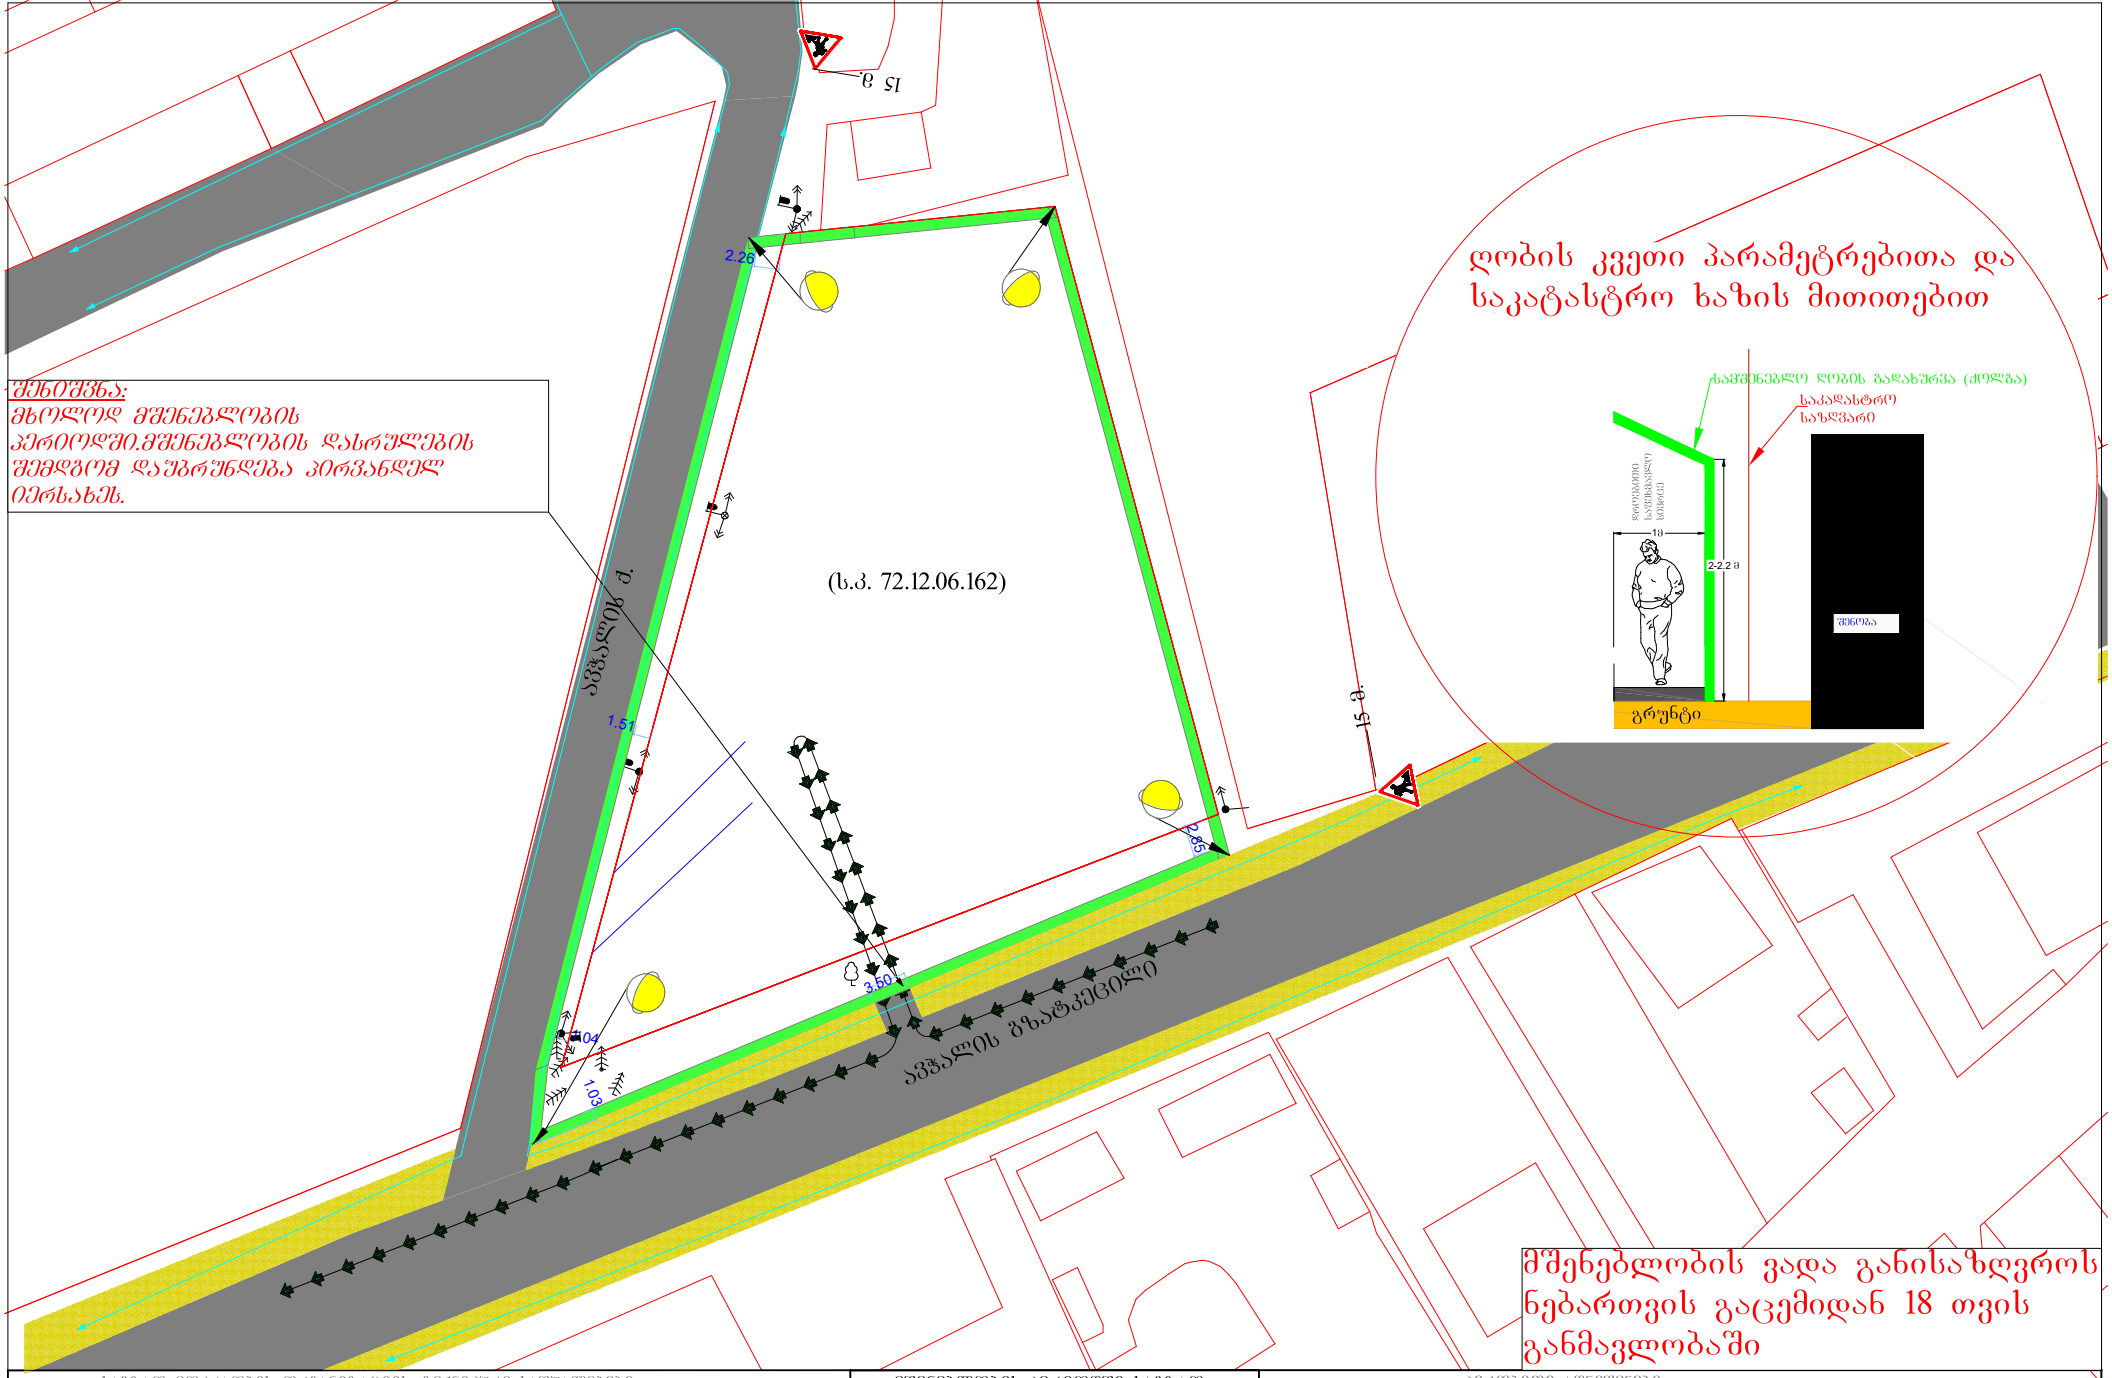
ღობის კვეთი პარამეტრებითა და საკატასტრო ხაზის მითითებით
სამშენებლო ღობის გადახურვა (ძოლგა)
საკადასტრო საზღვარი
დროებითი საშენებლო ცალკეული
1მ
2-2.2 მ
შენობა
გრუნტი
შენიშვნა:
მხოლოდ მშენებლობის პერიოდში.მშენებლობის დასრულების შემდგომ დაუბრუნდება პირვანდელ იერსახეს.
(ს.კ. 72.12.06.162)
ავჭალის ქ.
ავჭალის გზატკეცილი
15 მ.
2.26
1.51
2.45
3.60
1.04
1.03
საგზაო მოძრაობის ორგანიზაციის ტექნიკური საშუალებები
შუქ - ტ7 -4ც
1.26 --- 3 ცალი
მშენებლობის პერიოდში საგზაო მოძრაობის ორგანიზების დროებითი სქემა
მისამართი
ქ. თბილისი ავჭალის ქუჩა №7ა.
(ს.კ. 72.12.06.162)
საგზაო მოძრაობის ორგანიზების დროებითი სქემა.
(მშენებლობის პერიოდი)
დამკვეთი: შპს "ოსტატი"
შემსრულებელი: ალექსანდრე
ტელ: 555 37-07-94
თარიღი: 2023 წელი
მასშტაბი: პირობითი
პირობითი აღნიშვნები
საშენებლო ტექნიკის მოძრაობის მიმართულება
მწყრომე 1 ადამიანი
შენებლობის ვადა განისაზღვროს ნებართვის გაცემიდან 18 თვის განმავლობაში

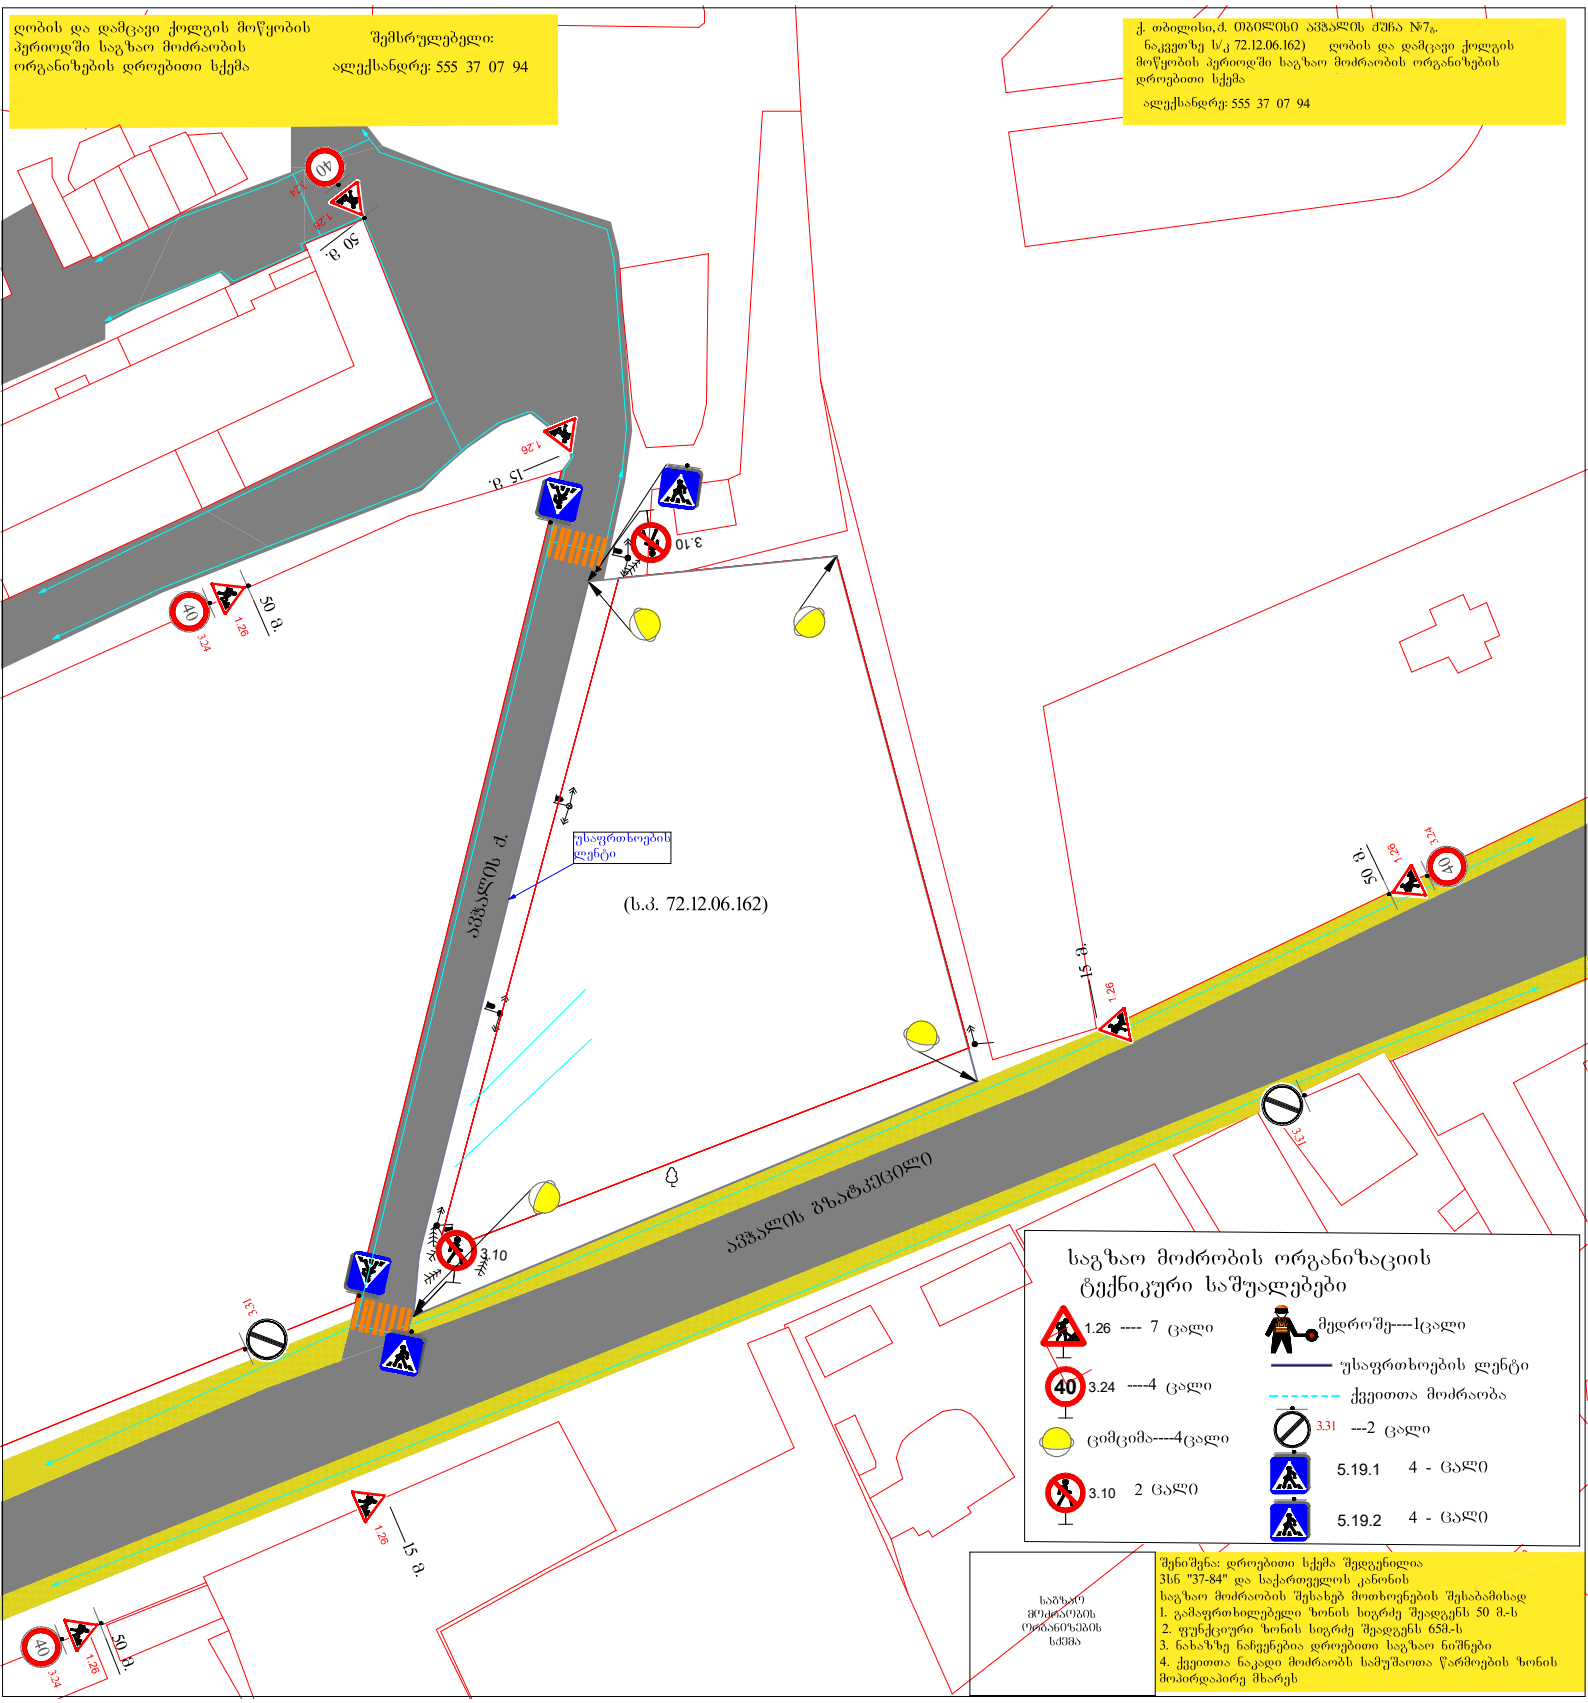
ღობის და დამცავი ქოლგის მოწყობის პერიოდში საგზაო მოძრაობის ორგანიზების დროებითი სქემა
შემსრულებელი:
ალექსანდრე: 555 37 07 94
ქ. თბილისი, ძ. ობოლისი აფშალის ქუჩა №7ა.
ნაკვეთზე ს/კ 72.12.06.162) ღობის და დამცავი ქოლგის მოწყობის პერიოდში საგზაო მოძრაობის ორგანიზების დროებითი სქემა
ალექსანდრე: 555 37 07 94
უსაფრთხოების ლენტი
(ს.კ. 72.12.06.162)
აფშალის ძ.
აფშალის გზატკეცილი
50 მ.
15 მ.
საგზაო მოძრაობის ორგანიზების სქემა
საგზაო მოძრაობის ორგანიზაციის ტექნიკური საშუალებები
1.26 ---- 7 ცალი
3.24 ----4 ცალი
ციმციმა----4ცალი
3.10 2 ცალი
მუდროშე----1ცალი
უსაფრთხოების ლენტი
ქვეითთა მოძრაობა
3.31 ---2 ცალი
5.19.1 4 - ცალი
5.19.2 4 - ცალი
შენიშვნა: დროებითი სქემა შედგენილია
სსნ "37-84" და საქართველოს კანონის
საგზაო მოძრაობის შესახებ მოთხოვნების შესაბამისად
1. გამაფრთხილებელი ზონის სიგრძე შეადგენს 50 მ-ს
2. ფუნქციური ზონის სიგრძე შეადგენს 65მ-ს
3. ნახაზზე ნაჩვენებია დროებითი საგზაო ნიშნები
4. ქვეითთა ნაკადი მოძრაობს სამუშაოთა წარმოების ზონის მიპირდაპირე მხარეს


მშენებლობის დასრულების შემდეგ საგზაო მოძრაობის ორგანიზების მუდმივი სქემა (დასრულებული ვარიანტი)

შემსრულებელი:

ალექსანდრე: 555 37 07 94

საგზაო ნიშნები:

2.3	2 - ცალი
5.19.1	4 - ცალი
5.19.2	4 - ცალი
4.1.1	1 - ცალი
4.1.2	1 - ცალი
4.1.4	1 - ცალი
2.1	1 - ცალი

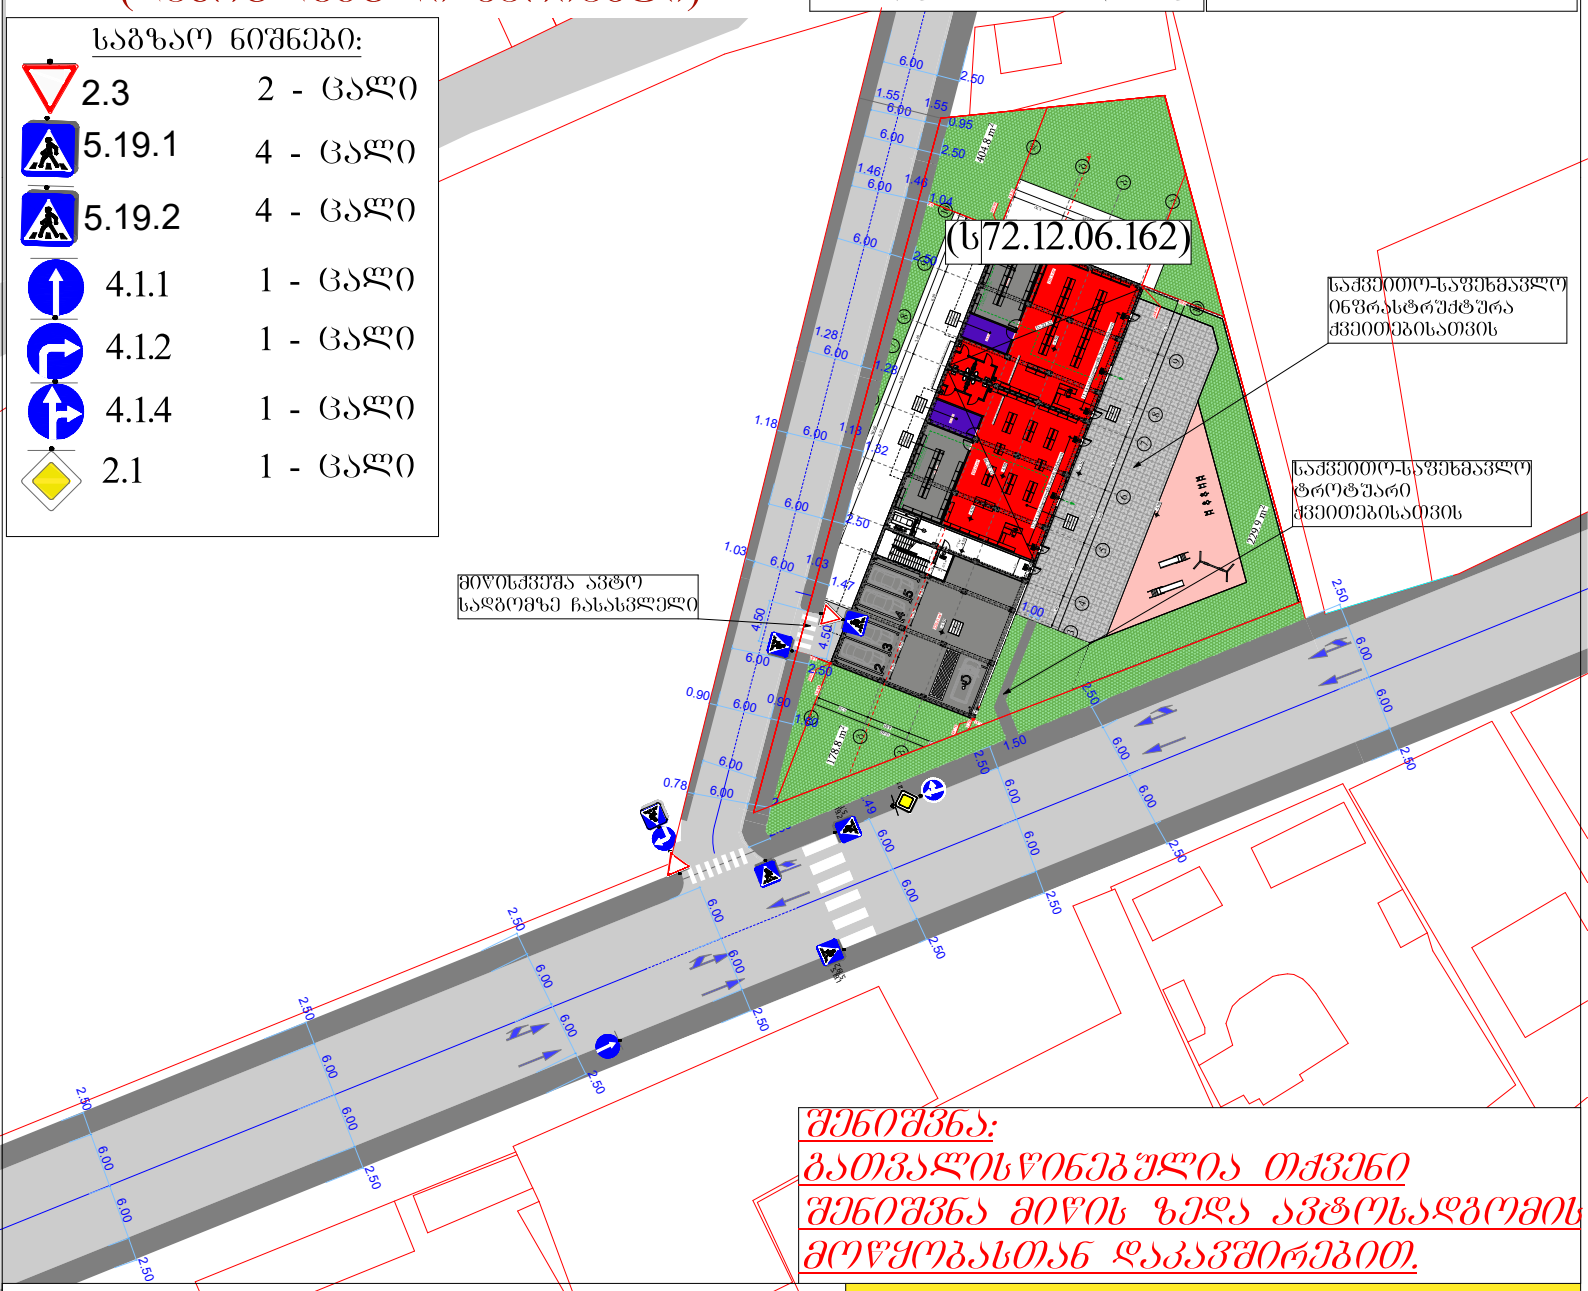


შენიშვნა:
გათვალისწინებულია თქვენი შენიშვნა მიწის ზედა ავტოსადგომის მოწყობასთან დაკავშირებით.


პირობითი აღნიშვნები:

ტროტუარი

სამანქანო გზა

შშმ პირთა პანდუსები

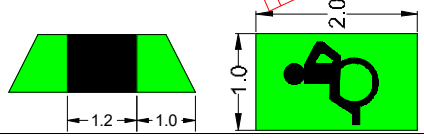


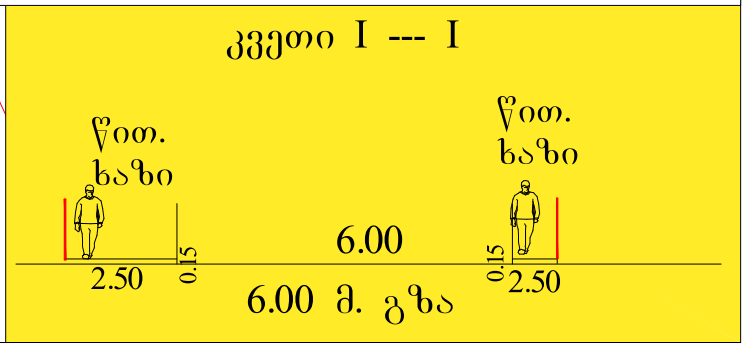

შესასვლელ-გამოსასვლელი გზის მოწყობის პერიოდში საგზაო მოძრაობის ორგანიზების დროებითი სქემა

შემსრულებელი:
ალექსანდრე: 555 37 07 94

ქ. თბილისი,ძ. თბილისი ავჭალის ქუჩა №7გ.
ნაკვეთზე ს/კ 72.12.06.162) შესასვლელ-გამოსასვლელი გზის მოწყობის პერიოდში საგზაო მოძრაობის დროებითი სქემა
ალექსანდრე: 555 37 07 94

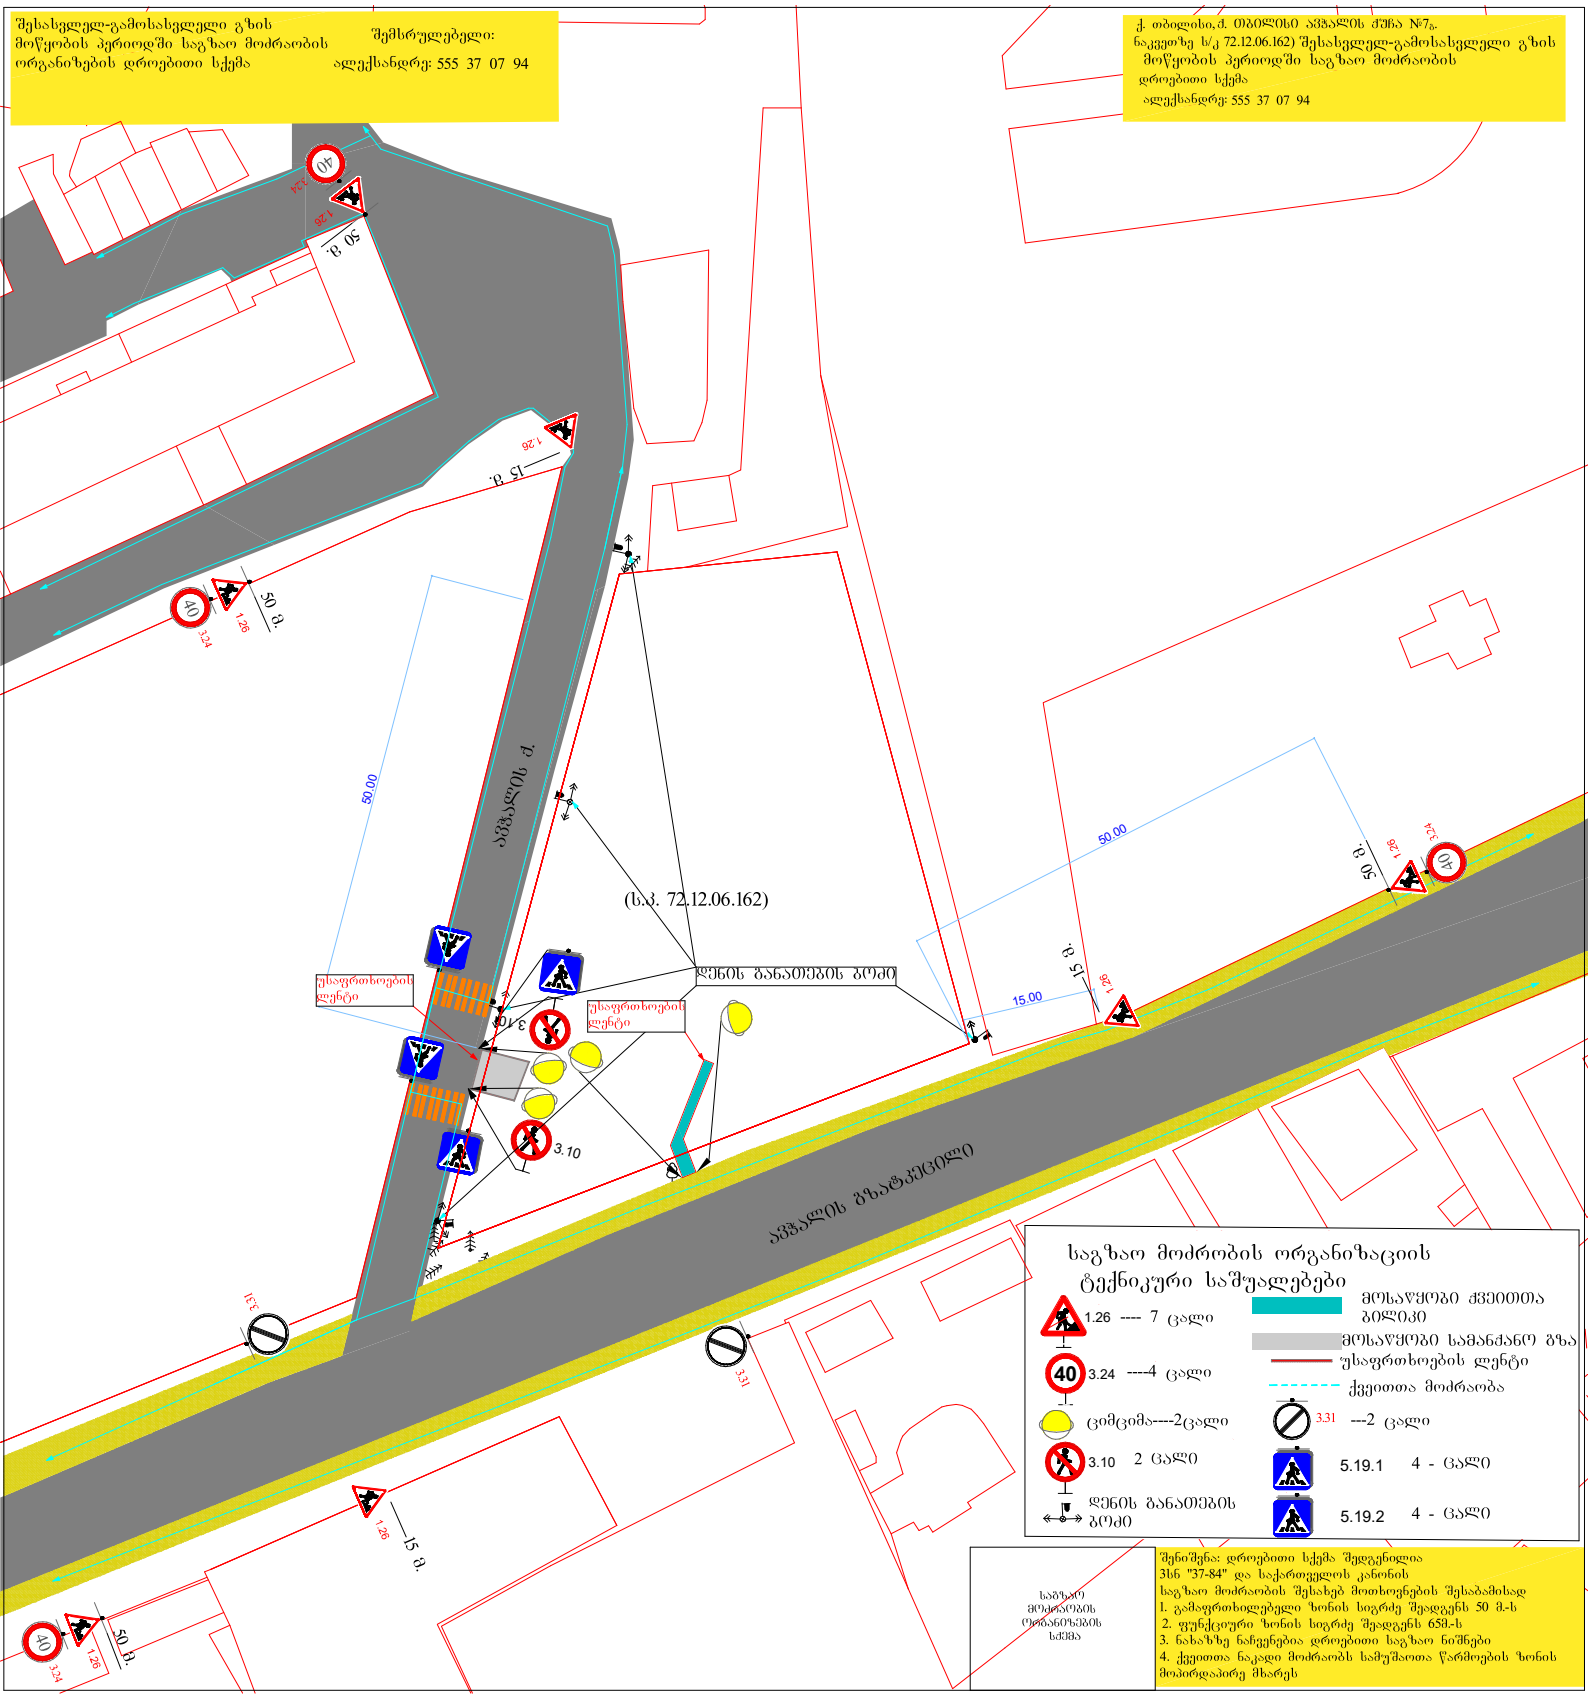


საგზაო მოძრობის ორგანიზაციის ტექნიკური საშუალებები

- 1.26 ---- 7 ცალი
- 40 3.24 ----4 ცალი
- ციმციმა----2ცალი
- 3.10 2 ცალი
- დენის განათების ბოძი
- მოსაწყობი ქვეითთა ბილიკი
- მოსაწყობი სამანქანო გზა
- უსაფრთხოების ლენტი
- ქვეითთა მოძრაობა
- 3.31 ---2 ცალი
- 5.19.1 4 - ცალი
- 5.19.2 4 - ცალი

საგზაო მოძრაობის ორგანიზების სქემა

შენიშვნა: დროებითი სქემა შედგენილია
ᲡᲜᲘᲗ "37-84" და საქართველოს კანონის
საგზაო მოძრაობის შესახებ მოთხოვნების შესაბამისად
1. გამაფრთხილებელი ზონის სიგრძე შეადგენს 50 მ.-ს
2. ფუნქციური ზონის სიგრძე შეადგენს 65მ.-ს
3. ნახაზზე ნაჩვენებია დროებითი საგზაო ნიშნები
4. ქვეითთა ნაკადი მოძრაობს სამუშაოთა წარმოების ზონის მოპირდაპირე მხარეს

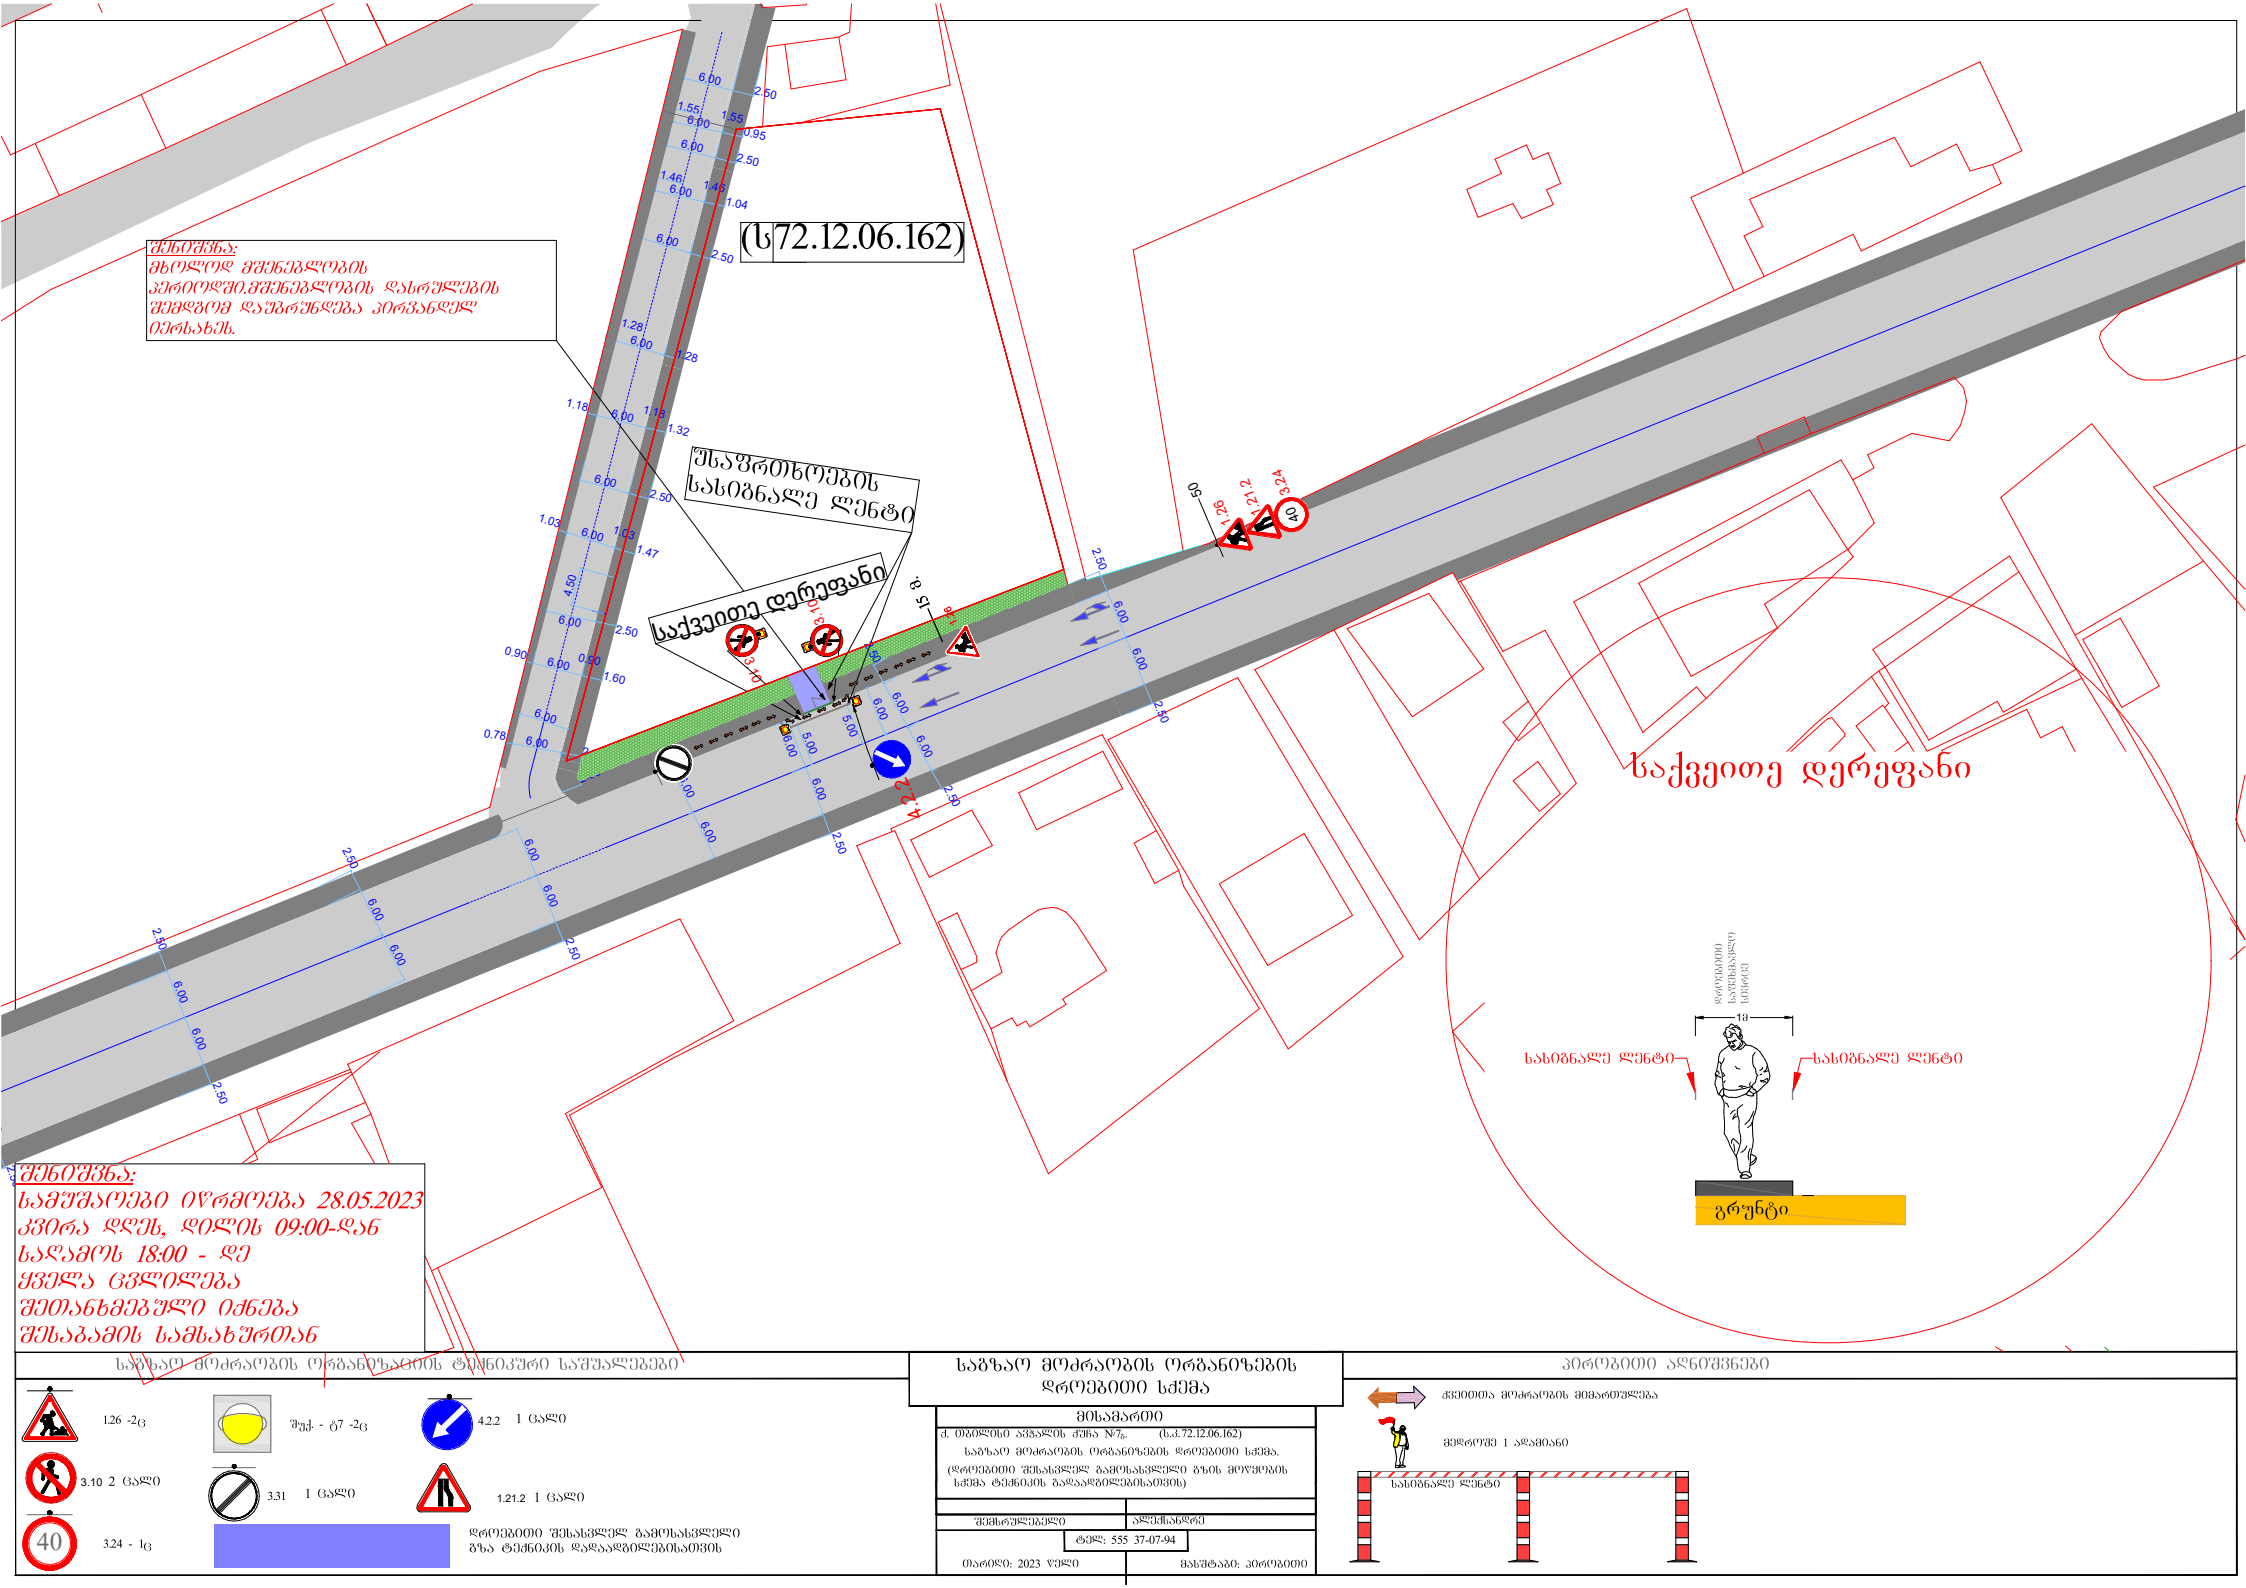

საგზაო მოძრაობის ორგანიზაციის ტექნიკური საშუალებები

1.26 -2ც
შუქ. - ტ7 -2ც
4.2.2 1 ცალი
3.10 2 ცალი
3.31 1 ცალი
1.21.2 1 ცალი
3.24 - 1ც
დროებითი შესასვლელ გამოსასვლელი გზა ტექნიკის დადაადებილებისათვის

საგზაო მოძრაობის ორგანიზების დროებითი სქემა

მისამართი
ქ. თბილისი ავჭალის ქუჩა №7ა. (ს.ქ.72.12.06.162)
საგზაო მოძრაობის ორგანიზების დროებითი სქემა.
(დროებითი შესასვლელ გამოსასვლელი გზის მოწყობის სქემა ტექნიკის გადაადგილებისათვის)

შემსრულებელი | ალექსანდრე
ტელ: 555 37-07-94
თარიღი: 2023 წელი | მასშტაბი: პროპორციული

პირობითი აღნიშვნები

ქვეითთა მოძრაობის მიმართულება
მეღორეში 1 ადამიანი
სასიგნალე ლენტი