W r i l i 1-1
m. 1:100

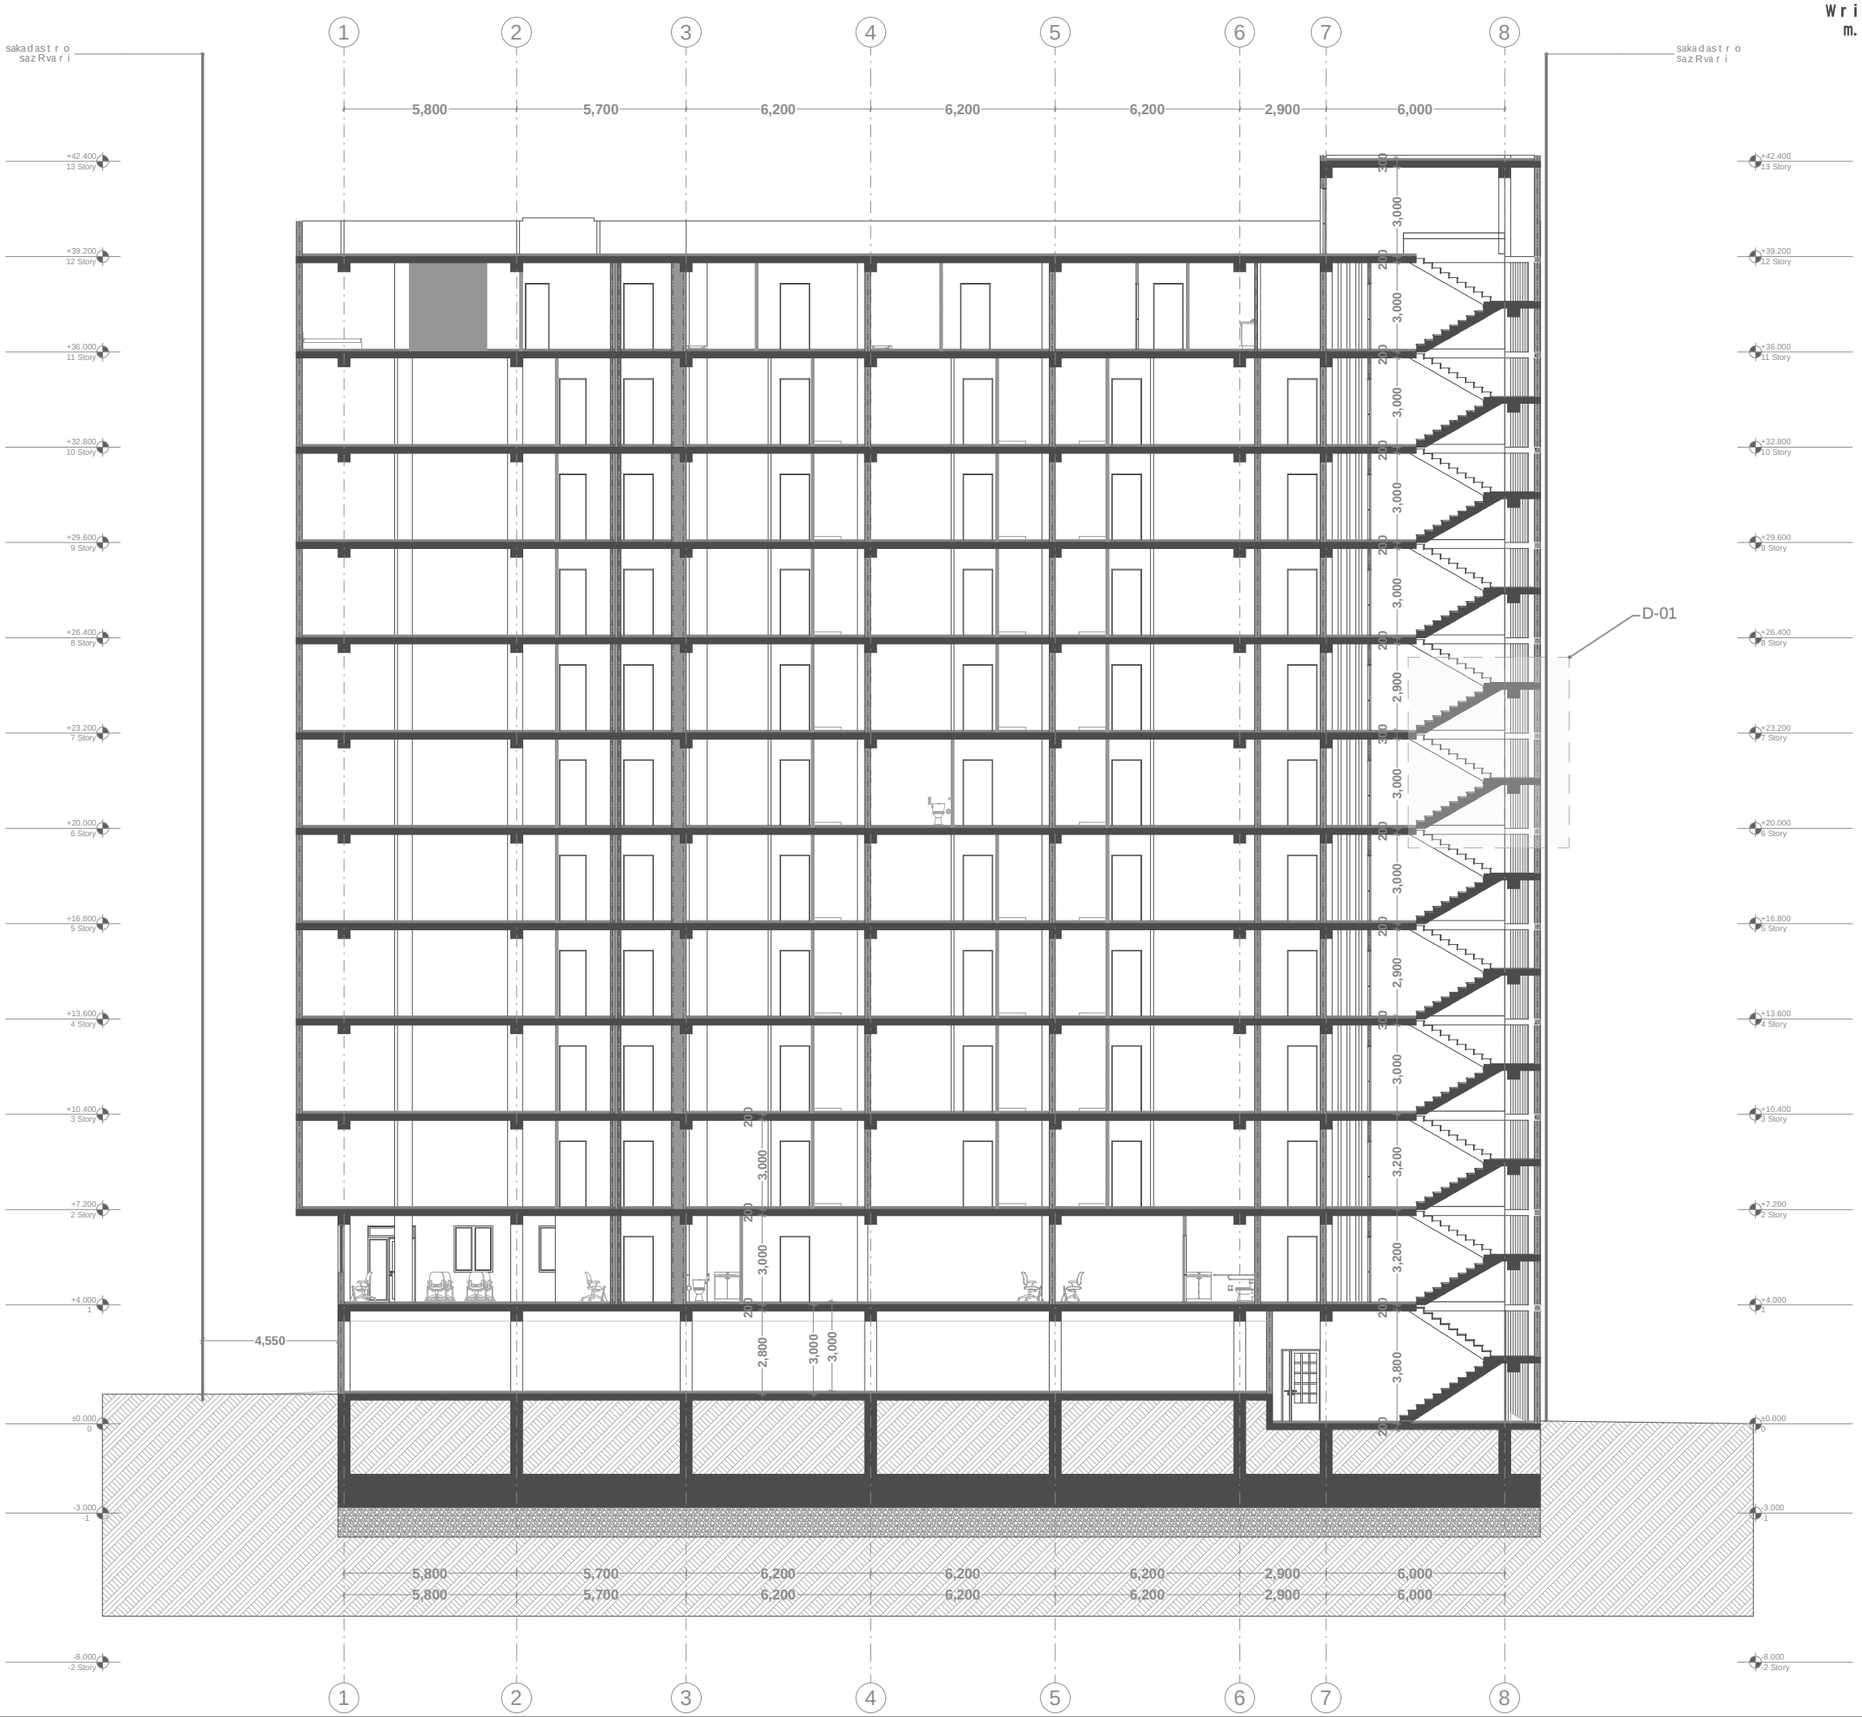

xel Sekruleba #

p i r o b i T i a R n i S v n e b i

- a — R e r Z i s x a z i
- s a k a d a s t r o s a z R v a r i
- W r i l i s x a z i
- b l o k i s k e d e l i
- g a Z l i e r e b u l i b e t o n i s k e d e l i - s v e t i
- g a T b o b a - k o n d i c i r e b i s a d g i l i
- m i s a w v d o m i s v l a g e z i
- g a s a s v l e l a n d e m i s a d g o m i m a n Z i l i
- sc-2 / d.d.2 — d a k a v e b u l o b i s j g u f i (q v e j g u f i) / d a k a v e b u l o b i s d a t v i r T v a
- b. #6 | 42.2 / 38.2 | 4.0 — s a e r T o f a r T i / s a z a f x u l o f a r T i
- f a r T o b i S i d a k o n t u r z e b i n i s #
- R i o b i f i l a S i
- k e d l i s c e c x l m e d e g o b a (e r T s a a T i a n i)
- k e d l i s c e c x l m e d e g o b a (o r s a a T i a n i)
- s a c x o v r e b e l i d a k a v e b u l o b a
- s a d a r b a z o
- g r u n t i
- m w v a n e s a f a r i
- c x a u r a t i p i s m o p i r k e T e b a (g a n W o l i)
- s t r u q t u r u l i z e d a p i r i s n i S n u l i
- C — C r d i l o e T i s a R n i S v n a

	s i m b o l i o s s a x e l w o d e b a
	s a x a n Z r o m i l d g a r i
	s a x a n Z r o g a n y o f i l e b a s T a n k a v S i r i s s i s t e m a
	s a g a n g e b o x m o v a n i g a n g a S i s a k o m u n i k a c i o s i s t e m a
	x e l i s c e c x l m a q r i
	s a x a n Z r o - s a n a S v e l o s a m s a x u r i s m i e r g a m o s a y e n e b e l i m i s a e r T e b e l i - h i d r a n t i
	k v a n l i s a v t o m a t u r i a R m o n C e n i
	k v a n l i z e m o r e a g i r e m a u w y e b e l i
	a v t o s a S x e f i
	s a x a n Z r o g i n g a S i s x e l i T s a n a R T v a i k o l o f i
	g a s a s v l e l i

S.p.s. "f l e q s a r q i t e q t u r a"

T a n a m d e b o b a	g v a r i	x e l m o w e r a
d i r e q t o r i	i. m a z i a S v i l i	
p r o e q t i s a v t o r i	i. m a z i a S v i l i	

d a m k v e T i :

p r o e q t i s s a x e l w o d e b a :
m r a v a l f u n q c i u r i k o m p l e q s i

m i s a m a r T i :
q.T b i l i s i s o f. d i R o m i, v e f x i s t y a o s n i s q u C a
s a k a d a s t r o k o d i : 01.72.14.035.958

m a s S t a b i	T a r i R i	n a x a z i s d a s a x e l e b a
1:100		

s t a d i a s t a d i a	f u r c e l i	f u r c l e b i
a r q. n a w i l i		

Wrili 2-2
m. 1:100

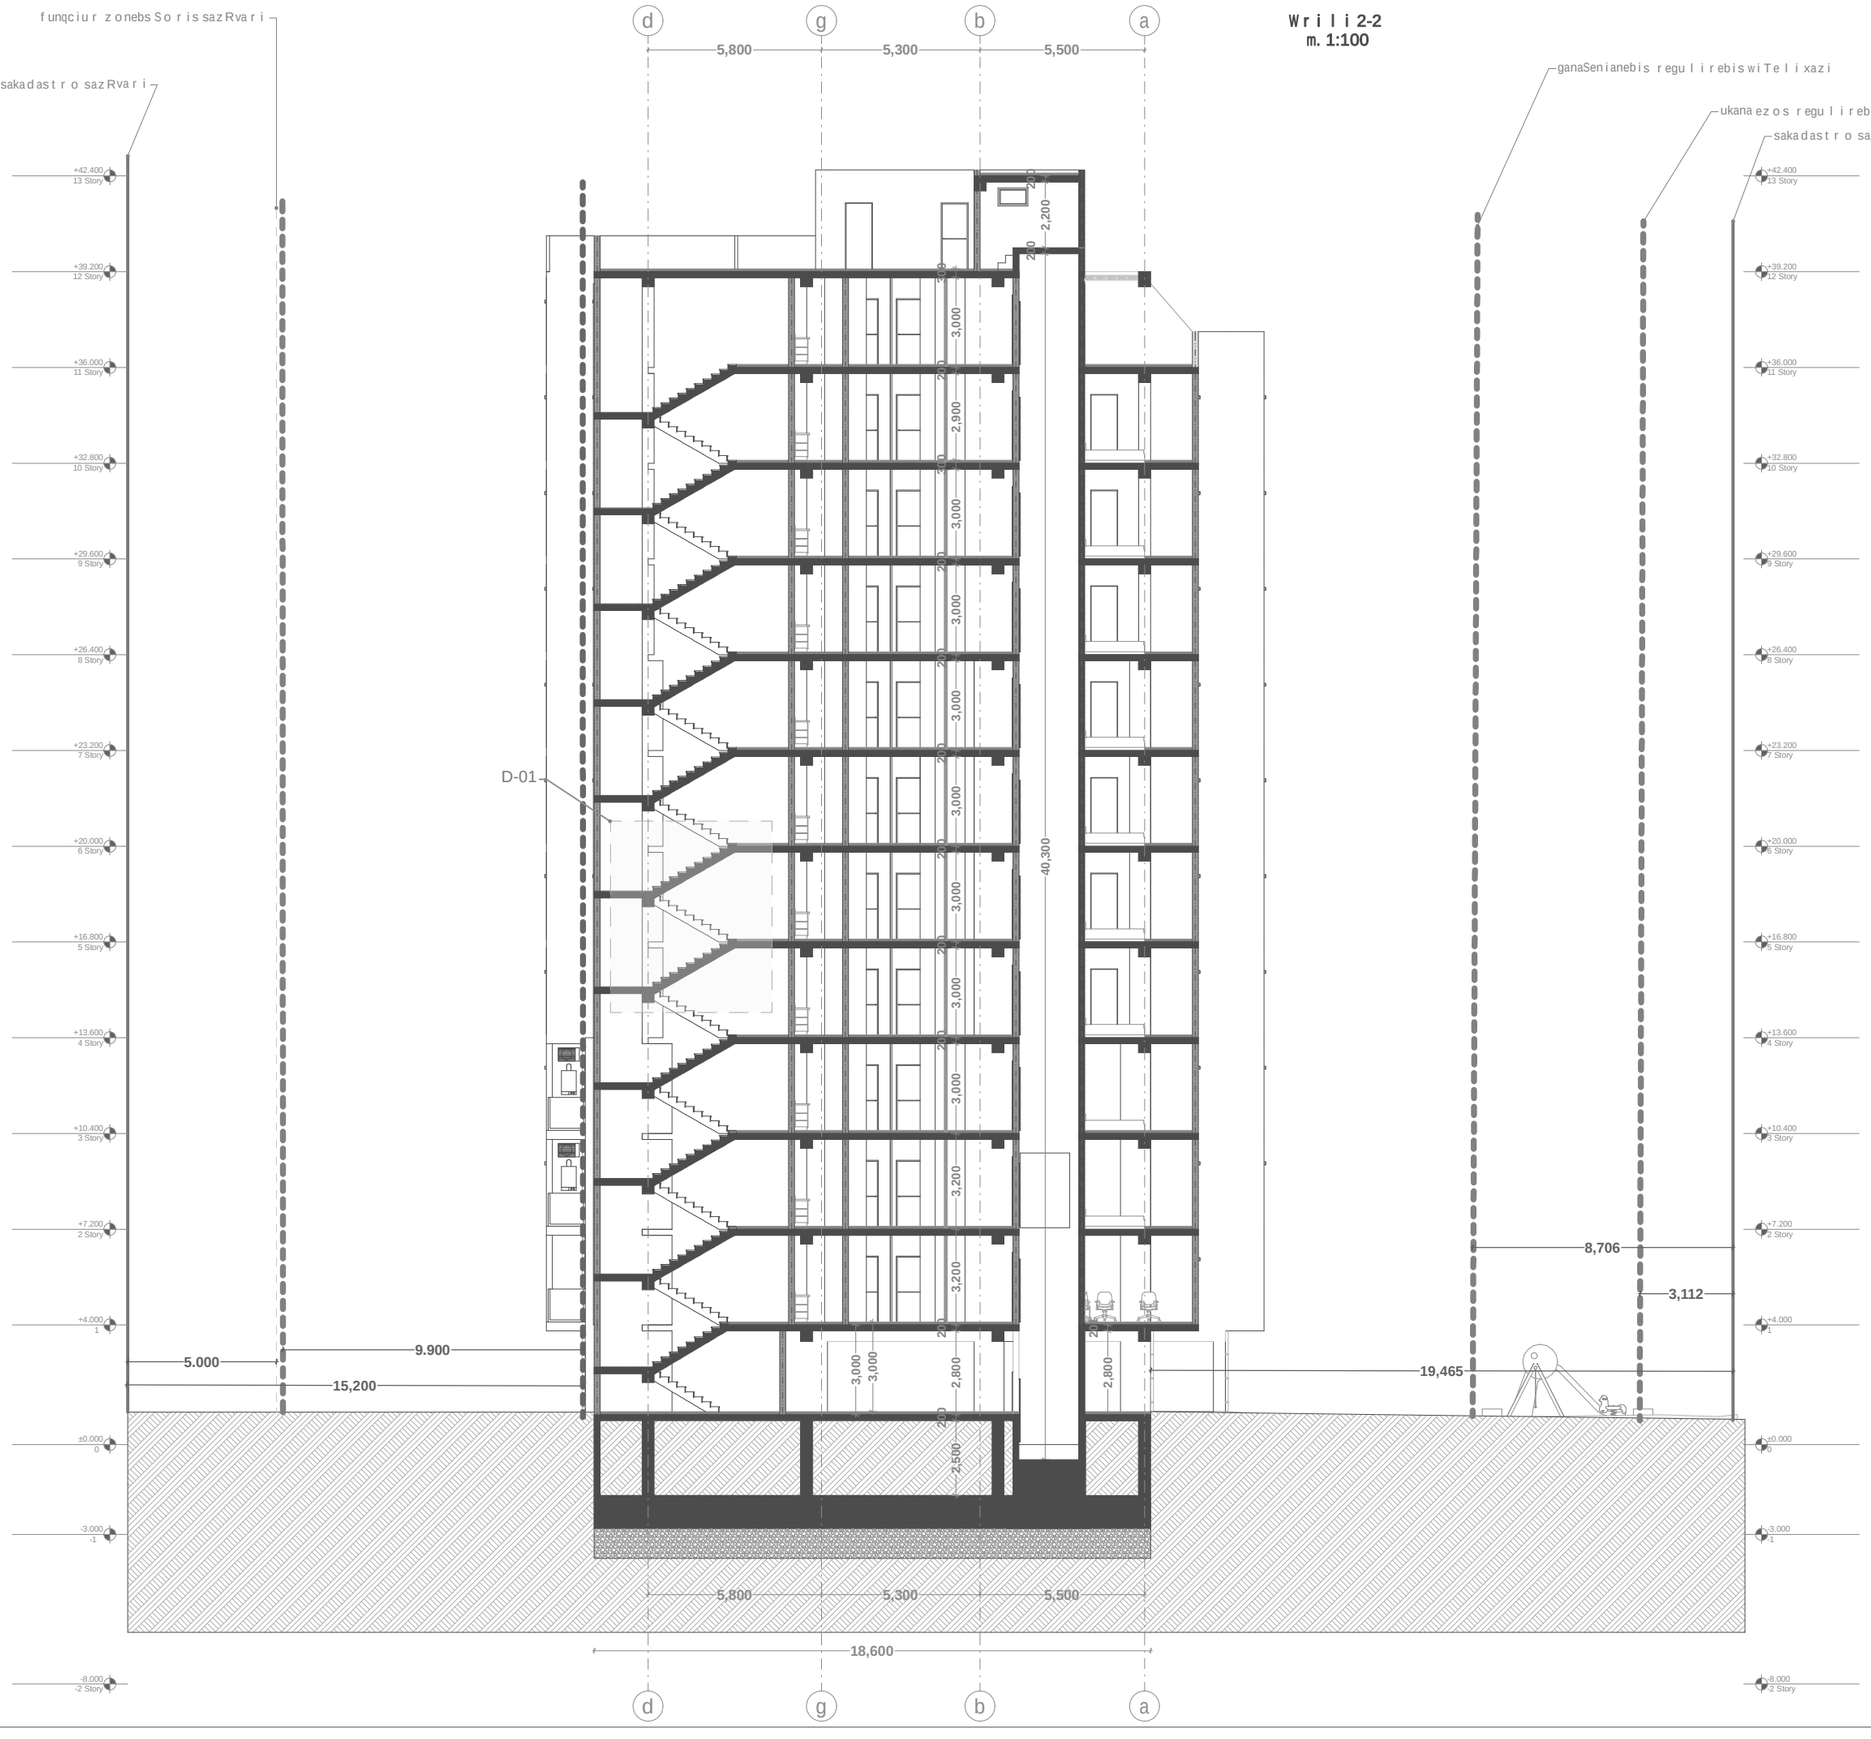

xelSekruleba #	

pirobiTi aRniSvnebi

- a — RerZis xazi
- sakadastro sazRvari
- Wrilis xazi
- blokis kedeli
- gaZlierebuli betonis kedeli-sveti
- gaTboba-kondicirebis adgili
- misawvdomi svla gezi
- gasasvleli ande misadgomi manZili
- sc-2 — dakavebulobis jgufi (qvejgufi)
- d.d.2 — dakavebulobis datvirTva
- b.#6 42.2 — saerTo farTi
- 38.2 4.0 — sazafxulo farTi
- farTobi Sida konturze binis #
- RiobiliaSi
- kedlis cecxlmedegoba (erTsaaTiani)
- kedlis cecxlmedegoba (orsaaTiani)
- sacxovrebeli dakavebuloba
- sadarbazo
- grunti
- mwvane safari
- cxaura tipis mopirkeTeba (gamWoli)
- struqturuli zedapiris niSnuli
- C — CrdiloeTis aRniSvna

	simbolos saxelwodeba
	saxanZro milgari
	saxanZro ganyofilebasTankavSirisistema
	sagangebo xmovani gangaSis sakomunikacio sistema
	xelis cecxlmaqri
	saxanZro-sanaSvelo sagasaxuri ismier ganoSayenebeli risaerTebeli-hidranti
	kvanlis avtomaturiaRmoCeni
	kvanlzemo reagirenauwyebeli
	avtosaSxefi
	saxanZro gangaSisxeliTsanaRTvaikolofi
	gasasvleli

FLEX ARCHITECTURE

S.p.s. "fleqs arqiteqtura"		
Tanamdeboba	gvari	xelmowera
direqtori	i.maziaSvili	
proeqtis avtori	i.maziaSvili	

damkveTi:

proeqtis saxelwodeba:
mravalfunqciuri kompleqsi

misamarTi:
q.Tbilisi sof. diRomi, vefxistyaosnis quCa sakadastro kodi: 01.72.14.035.958

masStabi	TariRi	naxazis dasaxeleba
1:100		

stadia	stadia	furceli	furclebi
arq. nawili			

დეტალი **D 01** (ჭრილი 1-1)

ჭრილი

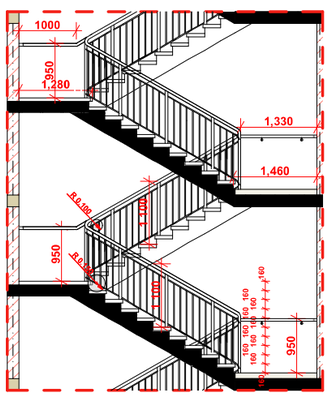
1000
350
1,280
1,330
1,460
1,100
950
1,100
950
160
160
160

D-3

liftis Saxtis Wrili

1:50

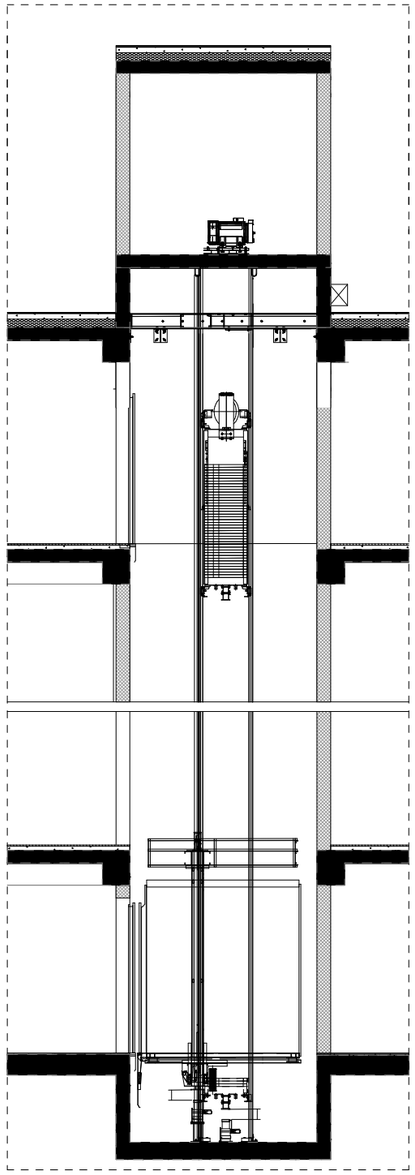

liftis kabinis da Saxtis detaluri naxazi
m. 1:100

D-3

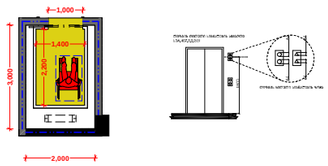

xelSekruleba #

pirobiTi aRniSvnebi

- RerZis xazi
- sakadastro sazRvari
- Wrilis xazi
- blokis kedeli
- gaZilerebuli betonis kedeli-sveti
- gaTboba-kondicirebis adgili
- misawvdomi svla gezi
- gasasvlelamde misadgomi manZili
- sc-2 / d.d.2 — dakavebulobis jgufi (qvejgufi), dakavebulobis datvirTva
- b. #6 / 42.2 / 38.2 / 4.0 — saerTo farTi, sazafxulo farTi
- farTobi Sida konturze
- binis #
- Riobi filaSi
- kedlis cecxlmedegoba (erTsaaTiani)
- kedlis cecxlmedegoba (orsaaTiani)
- sacxovrebeli dakavebuloba
- sadarbazo
- grunti
- mwvane safari
- cxaura tipis mopirkeTeba (gamWoli)
- struqturuli zedapiris niSnuli
- C — CrdiloeTis aRniSvna

	simbolos saxelwodeba
	saxanZro mildgari
	saxanZro ganyofilebasTankavSiris sistema
	sagangebo xmovani gangaSis sakomunikacio sistema
	xelis cecxlmaqri
	saxanZro-samaSvelo samsaxurismier ganosayenebeli misaerTebeli-hidranti
	kvamlis avtomaturi aRmonCeni
	kvamlze moreagire mauwyebeli
	avtosaSxefi
	saxanZro gangaSis xeliT sanaRTvaikolofi
	gasasvleli

შპს "ფლექს არქიტექტურა"
404920216
FLEX ARCHITECTURE

FLEX ARCHITECTURE

S.p.s. "fleqs arqiteqtura"		
Tanamdeboba	gvari	xelmowera
direqtori	i. maziaSvili	
proeqtis avtori	i. maziaSvili	

damkveTi:

proeqtis saxelwodeba:
mravalbiniani sacxovrebeli saxli

misamarTi:

masStabi	TariRi	naxazis dasaxeleba
1:100		

stadiastadia	furceli	furclebi
arq. nawili		