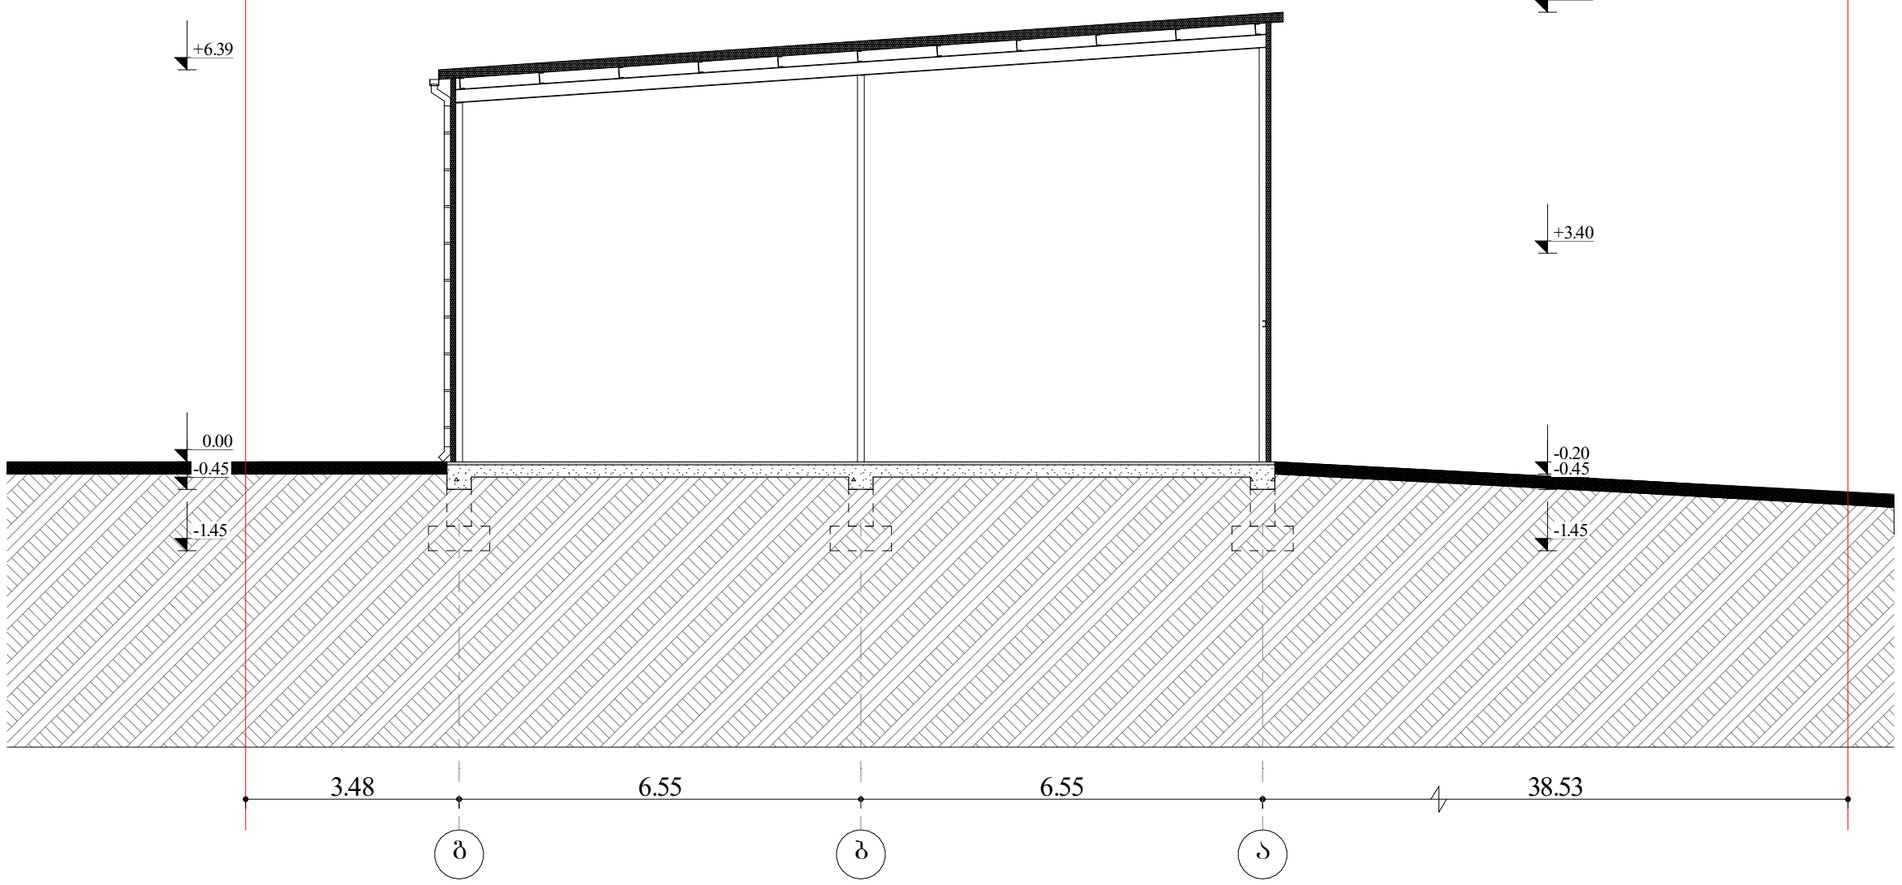


შემსრულებელი:

PROJECTPLUS

შპს "პრო%ექტპლუს" ს/ნ 400283215

ტელეფონი: 551206622
ელ.ფოსტა: project2020plus@gmail.com

ტექ. ეკონომიკური მაჩვენებლები

პირობითი აღნიშვნები:

საკადასტრო საზღვარი

უძანა ეზოს რეგულირების ხაზი

მწვანე ბუნებრივი საფარი

ქვაფენილი

ბეტონი

სერვიტუტი

სენდვიჩპანელი

პროექტის სახელწოდება:

სამეურნეო და საწარმოო ობიექტები
(საწყობი)

მისამართი:


ქალაქი თბილისი, როსტომ აბრამიშვილის
ქუჩა, №33
საკ.კოდი №01.19.14.004.314

ნახაზების დასახელება:

ჭრილი 1-1

თანამდებობა	გვარი	ხელმოწერა
დირექტორი	ს.სანოძე	
მთ.არქიტექტორი	ს.სანოძე	
შეასრულა	სანოძე	

მასშტაბი	1:100		
ფორმატი	A-3		
თარიღი	2023 წ.		

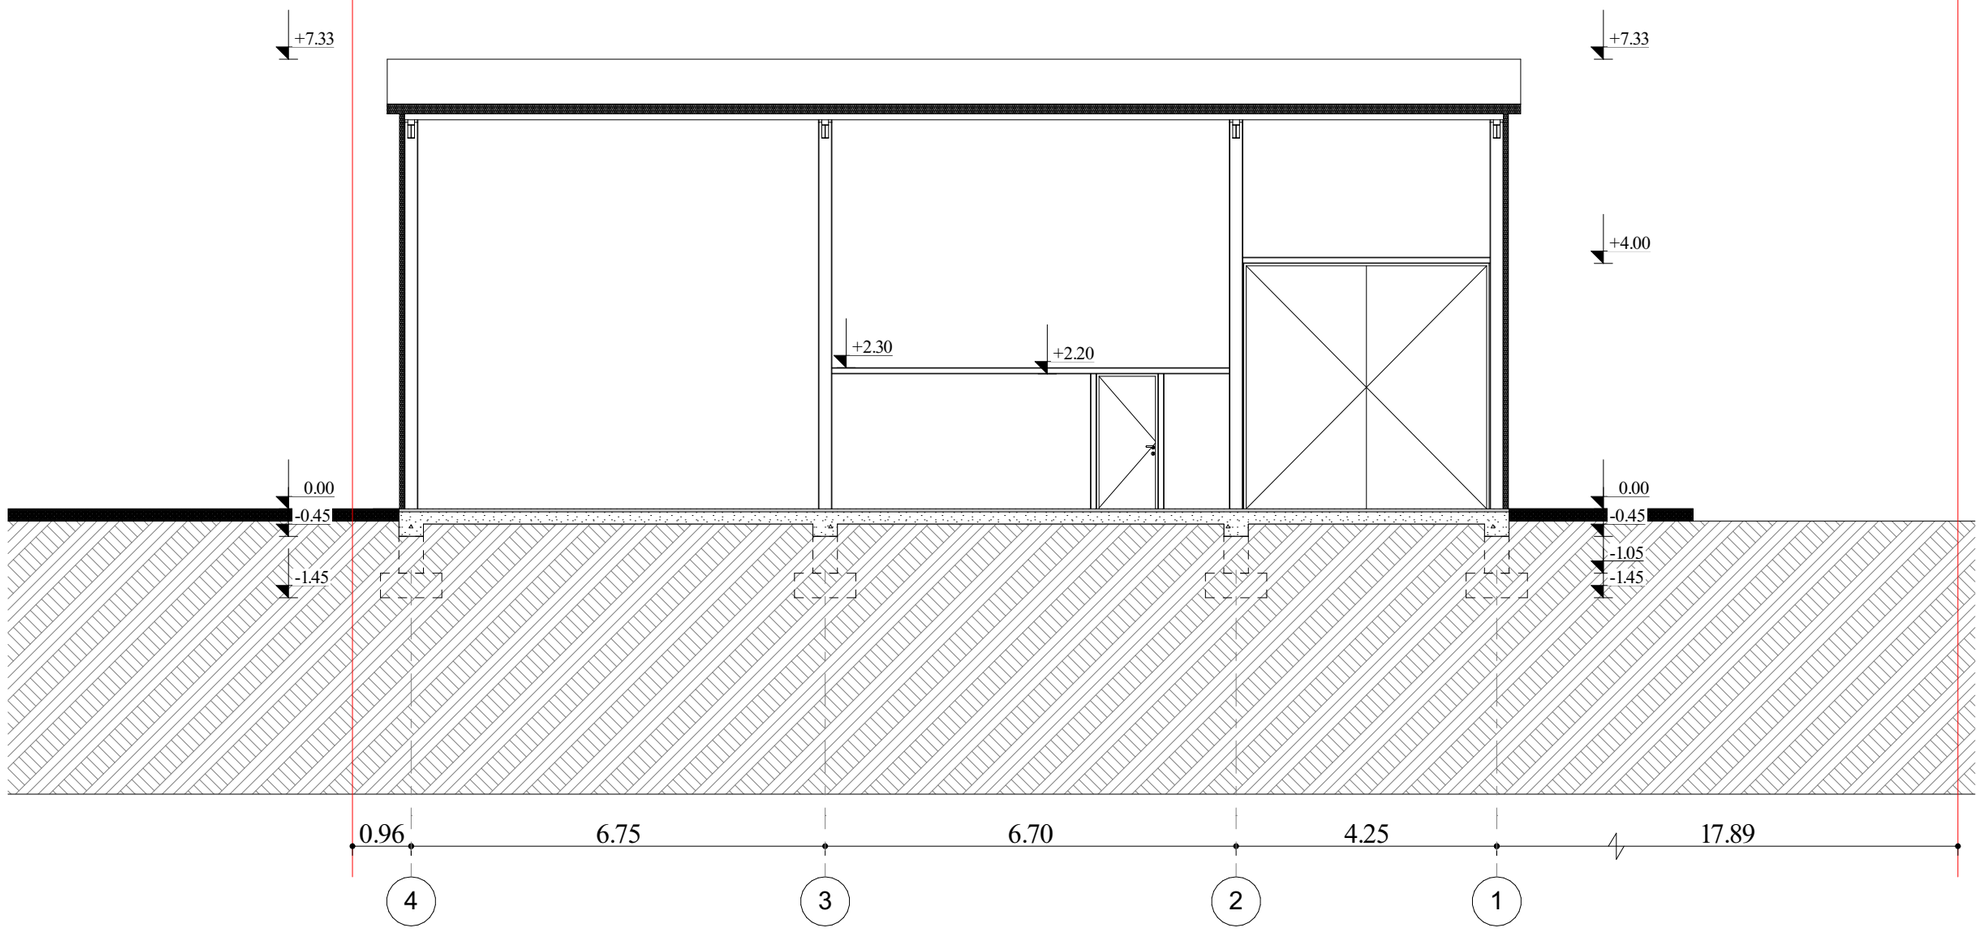

შემსრულებელი:

PROJECTPLUS
შპს "პროჯექტპლუს" ს/ნ 400283215

ტელეფონი: 551206622
ელ.ფოსტა: project2020plus@gmail.com

ტექ. ეკონომიკური მაჩვენებლები

პირობითი აღნიშვნები:

- საკადასტრო საზღვარი
- შენა ეზოს რეგულირების ხაზი
- მწვანე ბუნებრივი საფარი
- ქვაფენილი
- ბეტონი
- სერვიტუტი
- სენდვიჩანელი

პროექტის სახელწოდება:

სამეურნეო და საწარმოო ობიექტები (საწყობი)

მისამართი:

ქალაქი თბილისი, როსტომ აბრამიშვილის ქუჩა, №33
საკ.კოდი №01.19.14.004.314

ნახაზების დასახელება:

ჭრილი 2-2

თანამდებობა	გვარი	ხელმოწერა
დირექტორი	ს.სანოძე	
მთ.არქიტექტორი	ს.სანოძე	
შეასრულა	სანოძე	

მასშტაბი	1:100		
ფორმატი	A-3		
თარიღი	2023 წ.		