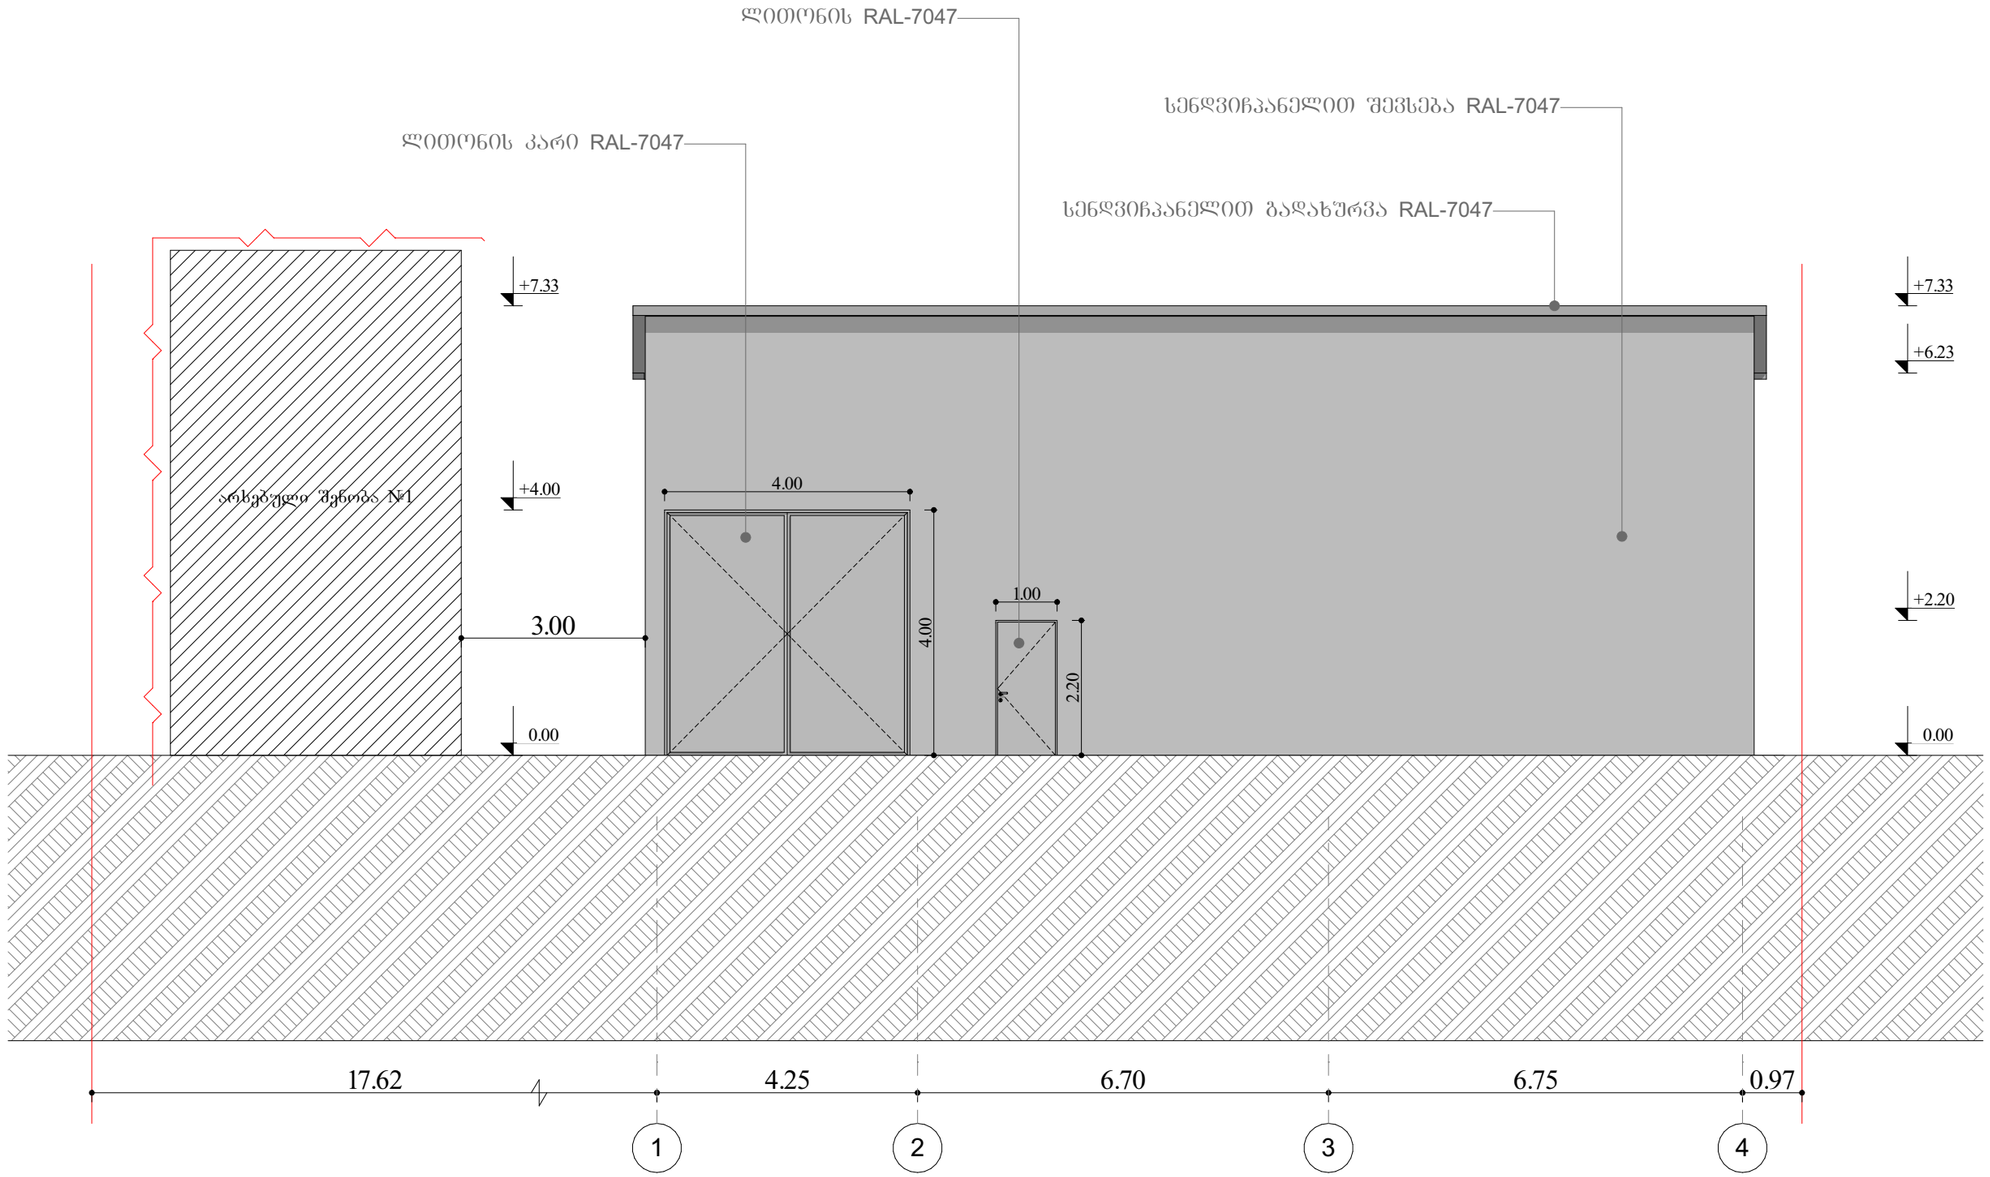

შემსრულებელი:

PROJECTPLUS

შპს "პროჯექტპლუს" ს/ნ 400283215

ტელეფონი: 551206622
ელ.ფოსტა: project2020plus@gmail.com

ტექ. ეკონომიკური მაჩვენებლები

პირობითი აღნიშვნები:

- საკადასტრო საზღვარი
- უძანა ეზოს რეგულირების ხაზი
- მწვანე ბუნებრივი საფარი
- ქვაფენილი
- ბეტონი
- სერვიტუტი
- სენდვიჩპანელი

პროექტის სახელწოდება:

სამეურნეო და საწარმოო ობიექტები (საწყობი)

მისამართი:

ქალაქი თბილისი, როსტომ აბრამიშვილის ქუჩა, №33
საკ.კოდი №01.19.14.004.314

ნახაზების დასახელება:

ფასადი 1-4

თანამდებობა	გვარი	ხელმოწერა
დირექტორი	ს.სანოძე	
მთ.არქიტექტორი	ს.სანოძე	
შესრულა	სანოძე	

მასშტაბი	1:100		
ფორმატი	A-3		
თარიღი	2023 წ.		

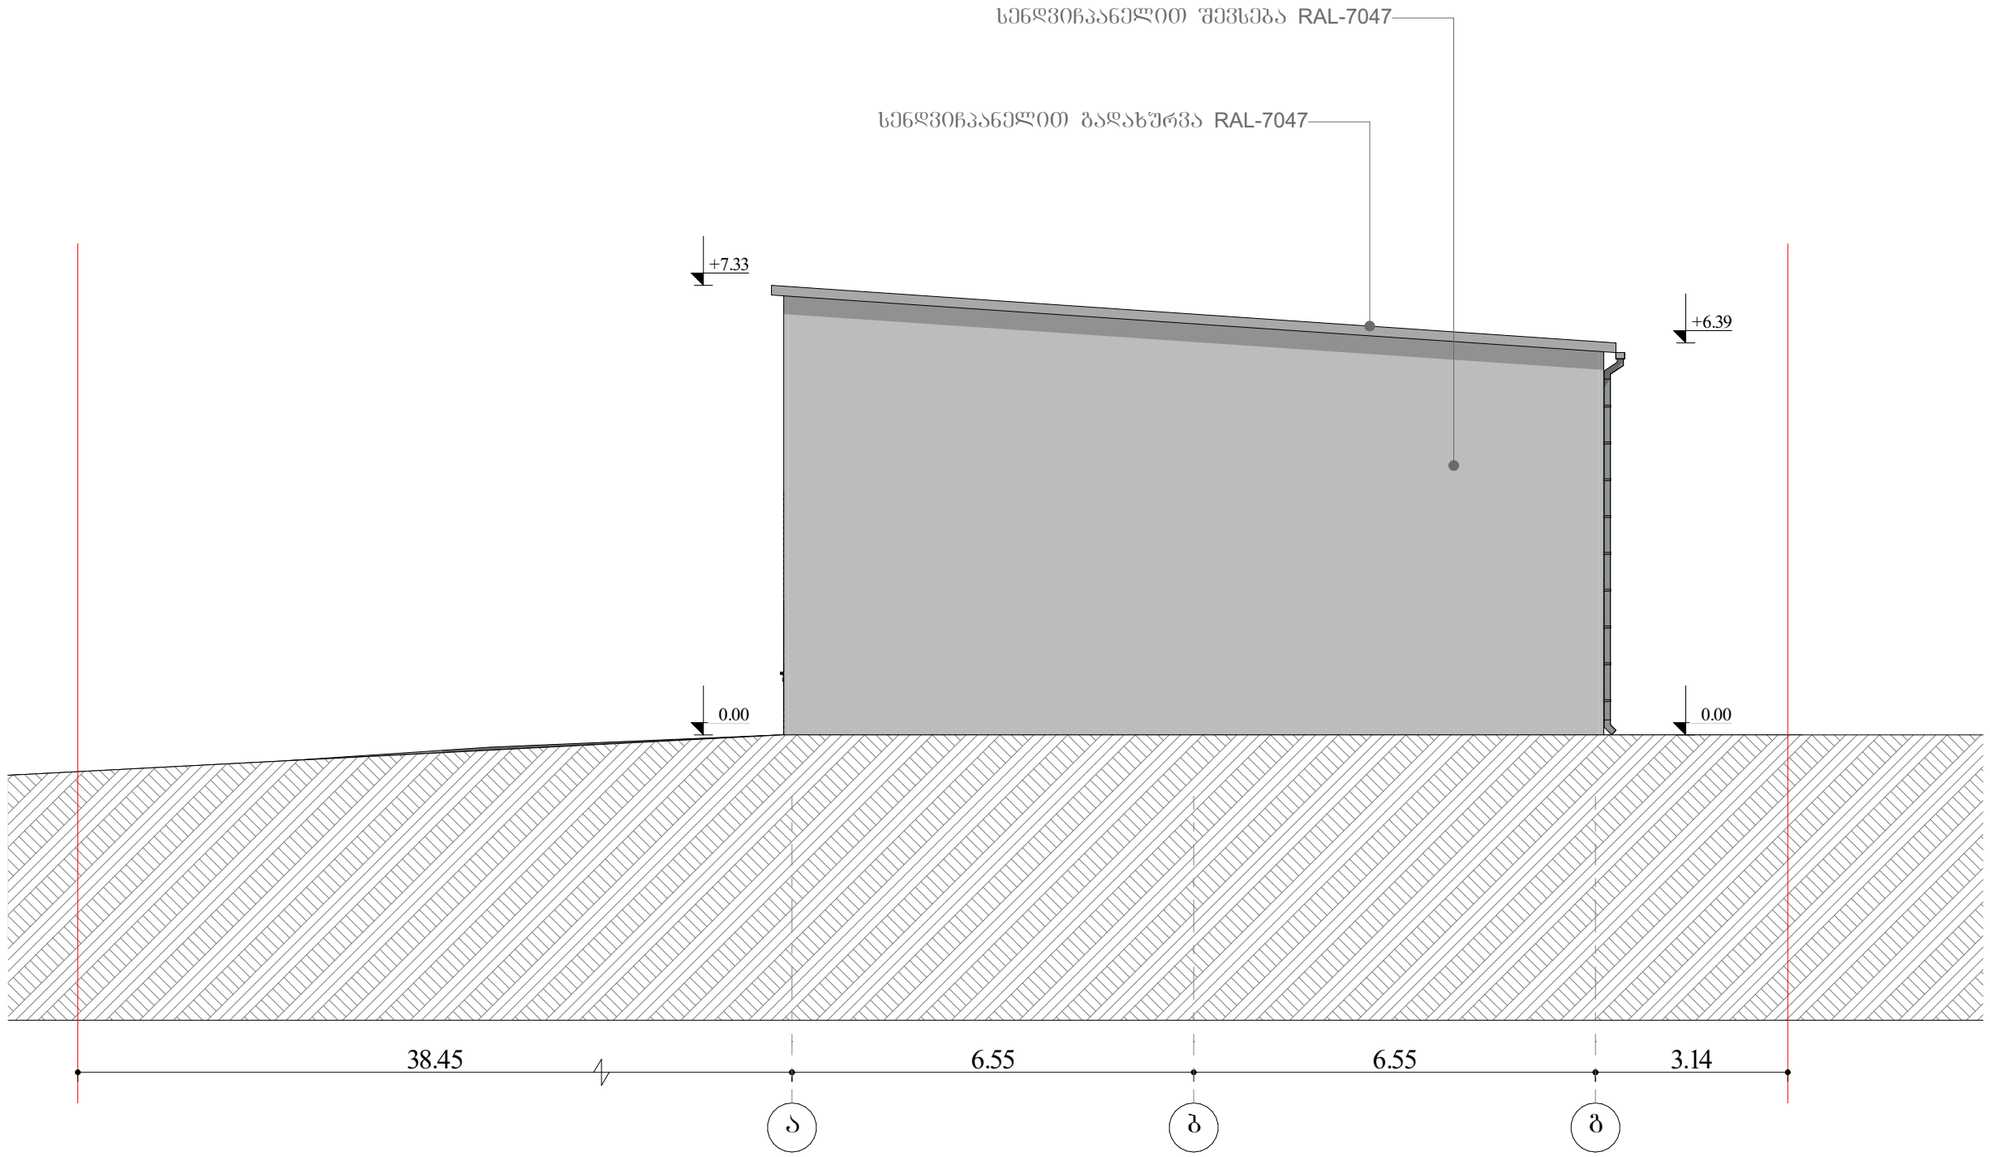

შემსრულებელი:

PROJECTPLUS

შპს "პროჯექტპლუსი" ს/ნ 400283215

ტელეფონი: 551206622
ელ.ფოსტა: project2020plus@gmail.com

ტექ. ეკონომიკური მაჩვენებლები

პირობითი აღნიშვნები:

- საკადასტრო საზღვარი
- უძანა ეზოს რეგულირების ხაზი
- მწვანე ბუნებრივი საფარი
- ქვაფენილი
- ბეტონი
- სერვიტუტი
- სენდვიჩპანელი

პროექტის სახელწოდება:

სამეურნეო და საწარმოო ობიექტები (საწყობი)

მისამართი:

ქალაქი თბილისი, როსტომ აბრამიშვილის ქუჩა, №33
საკ.კოდი №01.19.14.004.314

ნახაზების დასახელება:

ფასადი ა-გ

თანამდებობა	გვარი	ხელმოწერა
დირექტორი	ს.სანოძე	
მთ.არქიტექტორი	ს.სანოძე	
შესრულა	სანოძე	

მასშტაბი	1:100		
ფორმატი	A-3		
თარიღი	2023 წ.		

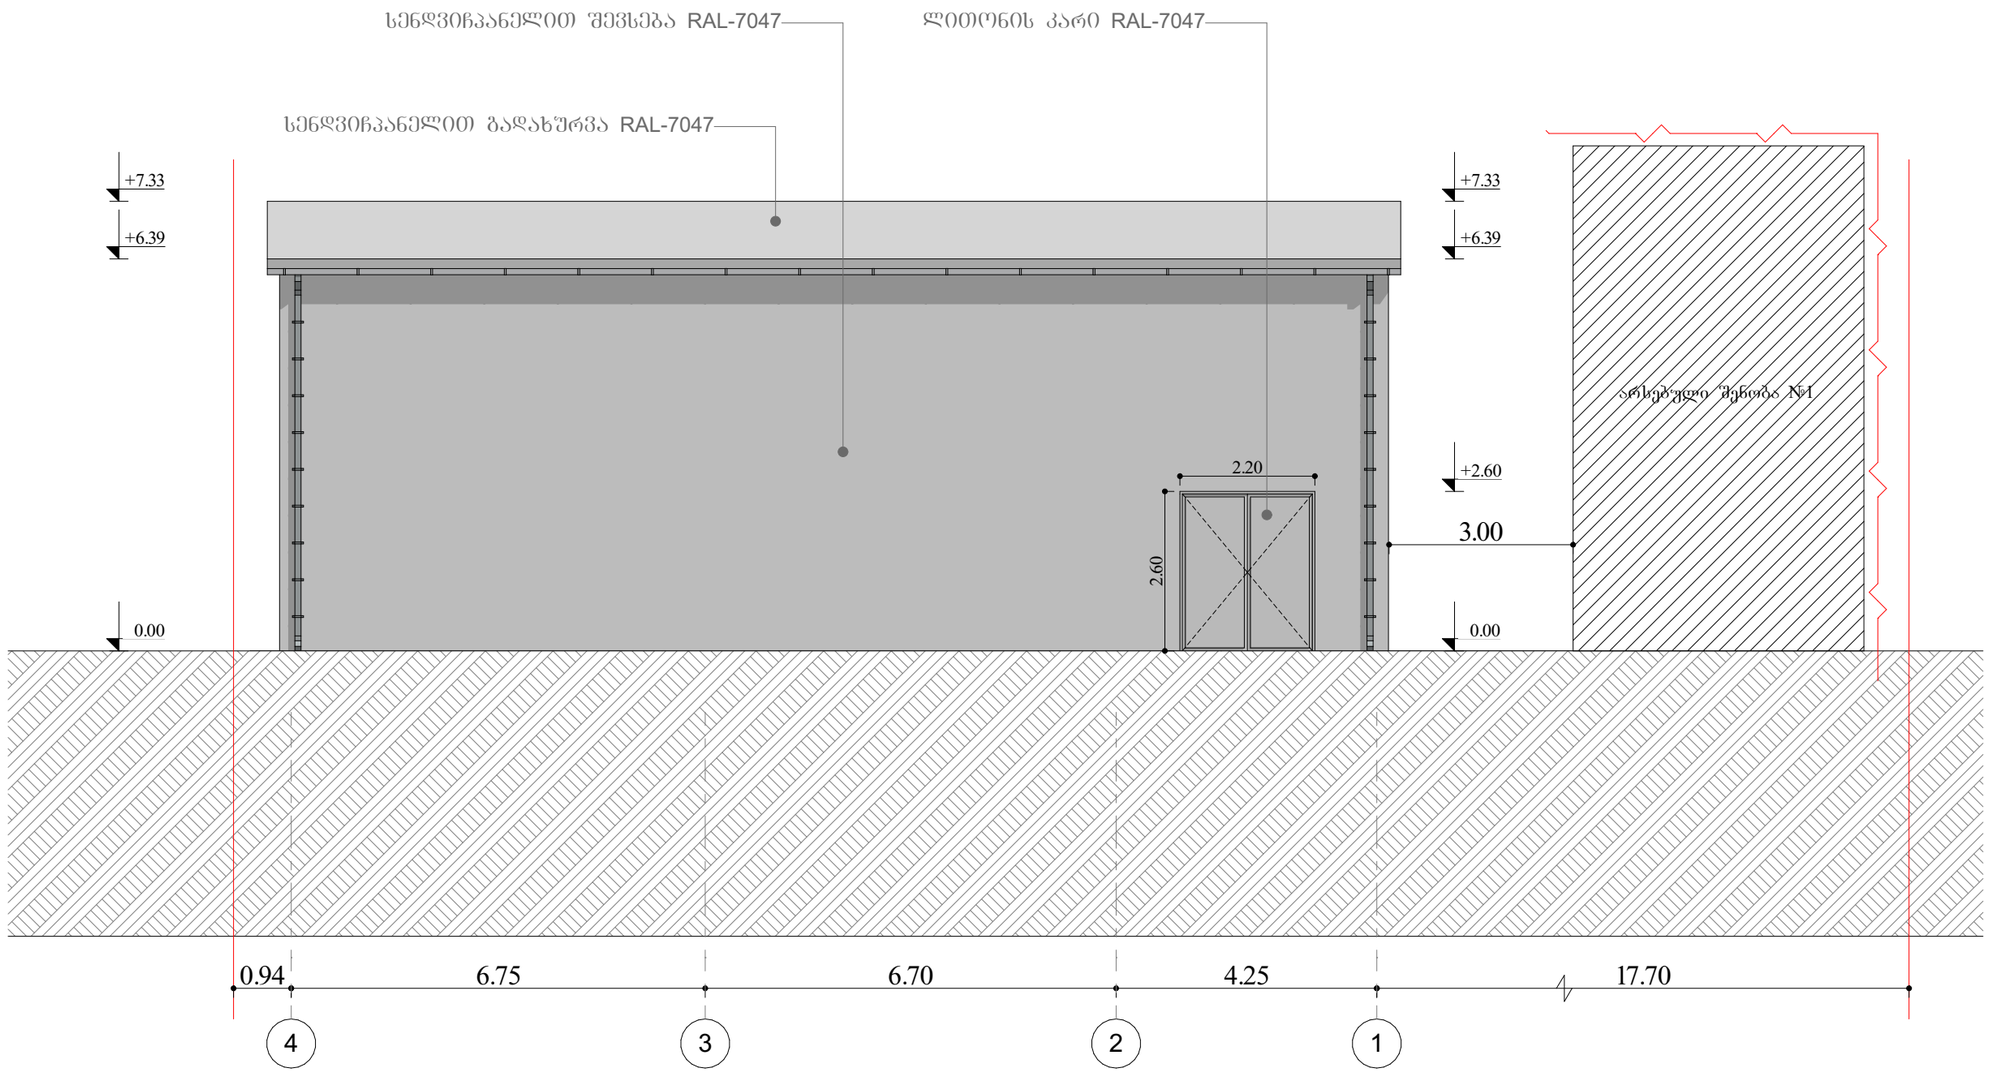

შემსრულებელი:

PROJECTPLUS

შპს "პროჯექტპლუსი" ს/ნ 400283215

ტელეფონი: 551206622
ელ.ფოსტა: project2020plus@gmail.com

ტექ. ეკონომიკური მაჩვენებლები

პირობითი აღნიშვნები:

- საკადასტრო საზღვარი
- უძანა ეზოს რეგულირების ხაზი
- მწვანე ბუნებრივი საფარი
- ქვაფენილი
- ბეტონი
- სერვიტუტი
- სენდვიჩპანელი

პროექტის სახელწოდება:

სამეურნეო და საწარმოო ობიექტები (საწყობი)

მისამართი:

ქალაქი თბილისი, როსტომ აბრამიშვილის ქუჩა, №33
საკ.კოდი №01.19.14.004.314

ნახაზების დასახელება:

ფასადი 4-1

თანამდებობა	გვარი	ხელმოწერა
დირექტორი	ს.სანოძე	
მთ.არქიტექტორი	ს.სანოძე	
შეასრულა	სანოძე	

მასშტაბი	1:100		
ფორმატი	A-3		
თარიღი	2023 წ.		

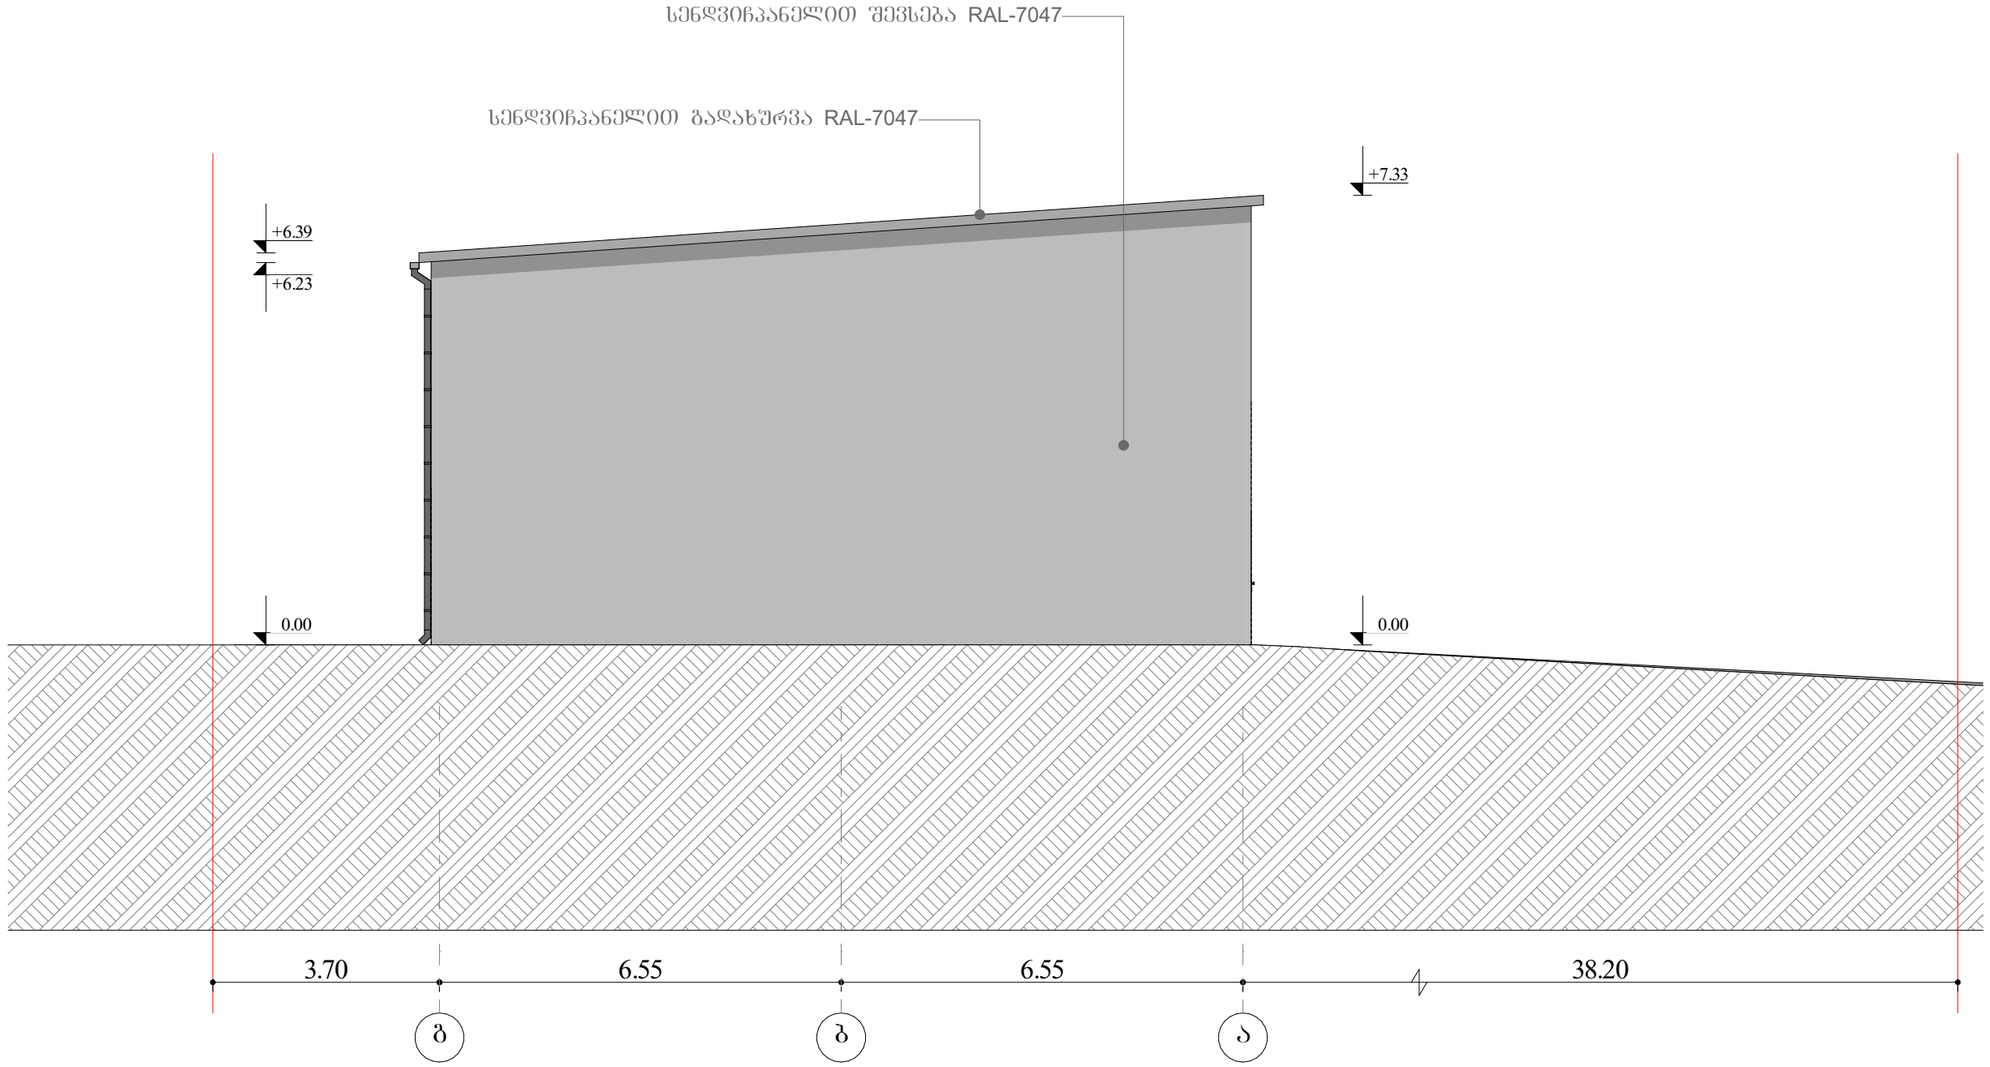

შემსრულებელი:

PROJECTPLUS

შპს "პრო%ექტპლუს" ს/ნ 400283215

ტელეფონი: 551206622
ელ.ფოსტა: project2020plus@gmail.com

ტექ. ეკონომიკური მაჩვენებლები

პირობითი აღნიშვნები:

- საკადასტრო საზღვარი
- უძანა ეზოს რეგულირების ხაზი
- მწვანე ბუნებრივი საფარი
- ქვაფენილი
- ბეტონი
- სერვიტუტი
- სენდვიჩპანელი

პროექტის სახელწოდება:

სამეურნეო და საწარმოო ობიექტები (საწყობი)

მისამართი:

ქალაქი თბილისი, როსტომ აბრამიშვილის ქუჩა, №33
საკ.კოდი №01.19.14.004.314

ნახაზების დასახელება:

ფასადი გ-ა

თანამდებობა	გვარი	ხელმოწერა
დირექტორი	ს.სანოძე	
მთ.არქიტექტორი	ს.სანოძე	
შეასრულა	სანოძე	

მასშტაბი	1:100		
ფორმატი	A-3		
თარიღი	2023 წ.		

კარ-ფანჯრების სპეციფიკაცია

დასახელება	კ-01	კ-02	კ-03	
რაოდენობა	1	1	1	3
სიმაღლე	4.000	2.600	2.200	
სიგანე	4.000	2.200	1.000	
გეგმა	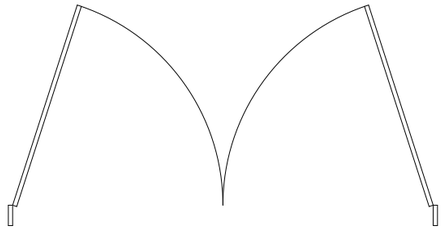	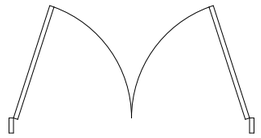	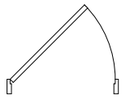	
ფასადი	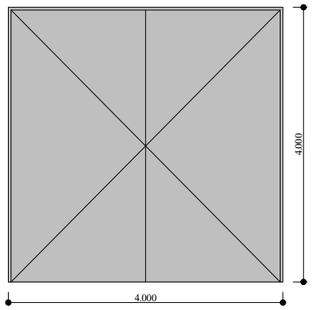	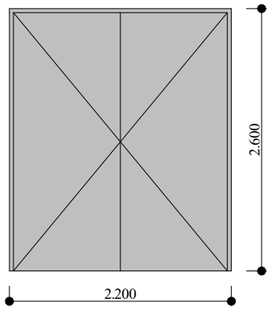	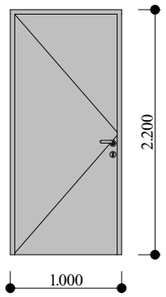	
ფართობი	16.00	5.72	2.20	23.92 მ

შემსრულებელი:

PROJECTPLUS

შპს "პროჯექტპლუს" ს/ნ 400283215

ტელეფონი: 551206622
ელ.ფოსტა: project2020plus@gmail.com

ტექ. ეკონომიკური მაჩვენებლები

პირობითი აღნიშვნები:

- საკადასტრო საზღვარი
- შენობის რეგულირების ხაზი
- მწვანე ბუნებრივი საფარი
- ქვაფენილი
- ბეტონი
- სერვიტუტი
- სენდვიჩპანელი

პროექტის სახელწოდება:

სამეურნეო და საწარმოო ობიექტები (საწყობი)

მისამართი:

ქალაქი თბილისი, როსტომ აბრამიშვილის ქუჩა, №33
საკ.კოდი №01.19.14.004.314

ნახაზების დასახელება:

კარ-ფანჯრების სპეციფიკაცია

თანამდებობა	გვარი	ხელმოწერა
დირექტორი	ს.სანოძე	
მთ.არქიტექტორი	ს.სანოძე	
შეასრულა	სანოძე	

მასშტაბი	1:0.55		
ფორმატი	A-3		
თარიღი	2023 წ.		