ՍԳՕՁԱ

ჭრილი 1 - 1

მ. 1:100

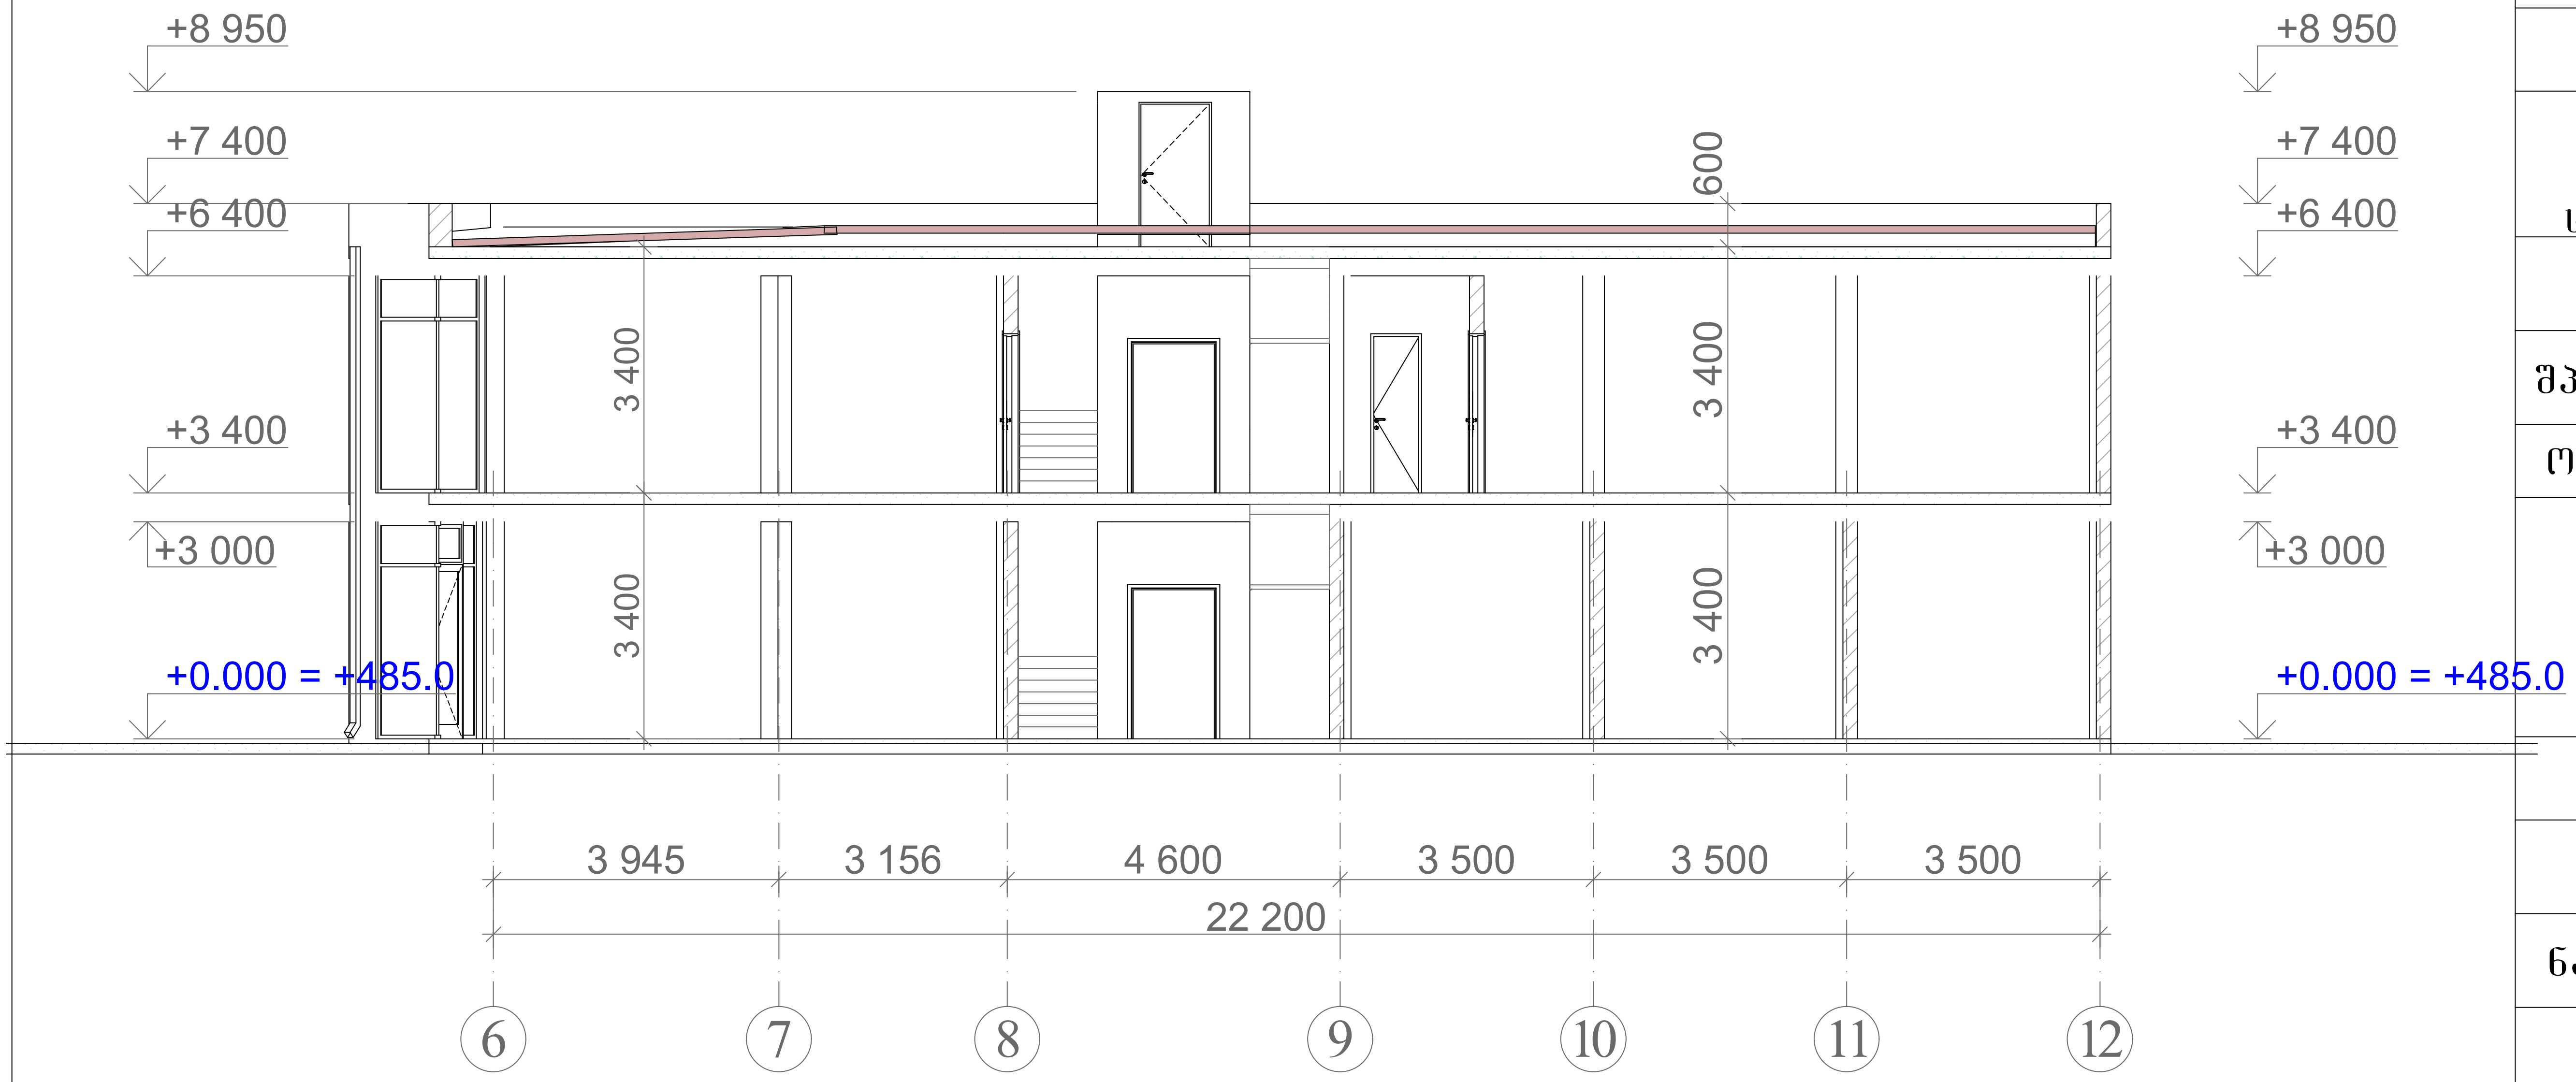

შ.პ.ს. ,,GFN“ LTD

საპროექტო-სამშ. ფირმა

მისამართი		
ქ. თბილისი, კაიროს ქუჩა №38, (ნაკვ. 02/047) საკ. კოდი: 01.19.21.002.506		
დამკვეთი		
შპს „იბერია იმპექსი“		
ობიექტის დასახელება		
საოფისე შენობის პროექტი		
2022 წელი		
არქ-სამშ. ნაწილი		
ნახაზის დასახელება		
ჭრილი 1 - 1		
დირექტორი		გ. ნასყიდაშვილი
არქიტექტ.		ბ. ნასყიდაშვილი
კონსტრუქტ.		გ. ნასყიდაშვილი
კომპ. გრაფ.		ე. მამაიაშვილი
მასშტაბი		
ფურც.		5
ფურცლები		10
წელი		2022

ჭრილი 2 - 2

მ. 1:100



შ.პ.ს. „GFN-LT“

საპროექტო-სამშ. ფირმა

მისამართი

ქ. თბილისი,
კაიროს ქუჩა №38,
(ნაკვ. 02/047)
საკ. კოდი: 01.19.21.002.506

დამკვეთი

შპს „იბერია იმპექსი“

ობიექტის დასახელება

საოფისე შენობის
პროექტი

2022 წელი

არქ-სამშ. ნაწილი

ნახაზის დასახელება

ჭრილი 2 - 2

დირექტორი		ზ. ნასყიდაშვილი
არქიტექტ.		ბ. ნასყიდაშვილი
კონსტრუქტ.		ზ. ნასყიდაშვილი
კომპ. გრაფ.		ე. მამაიაშვილი
მასშტაბი		
ფურც.		5
ფურცლები		10
წელი		2022

საწყობი

ჭრილი 1-1

მ. 1:200

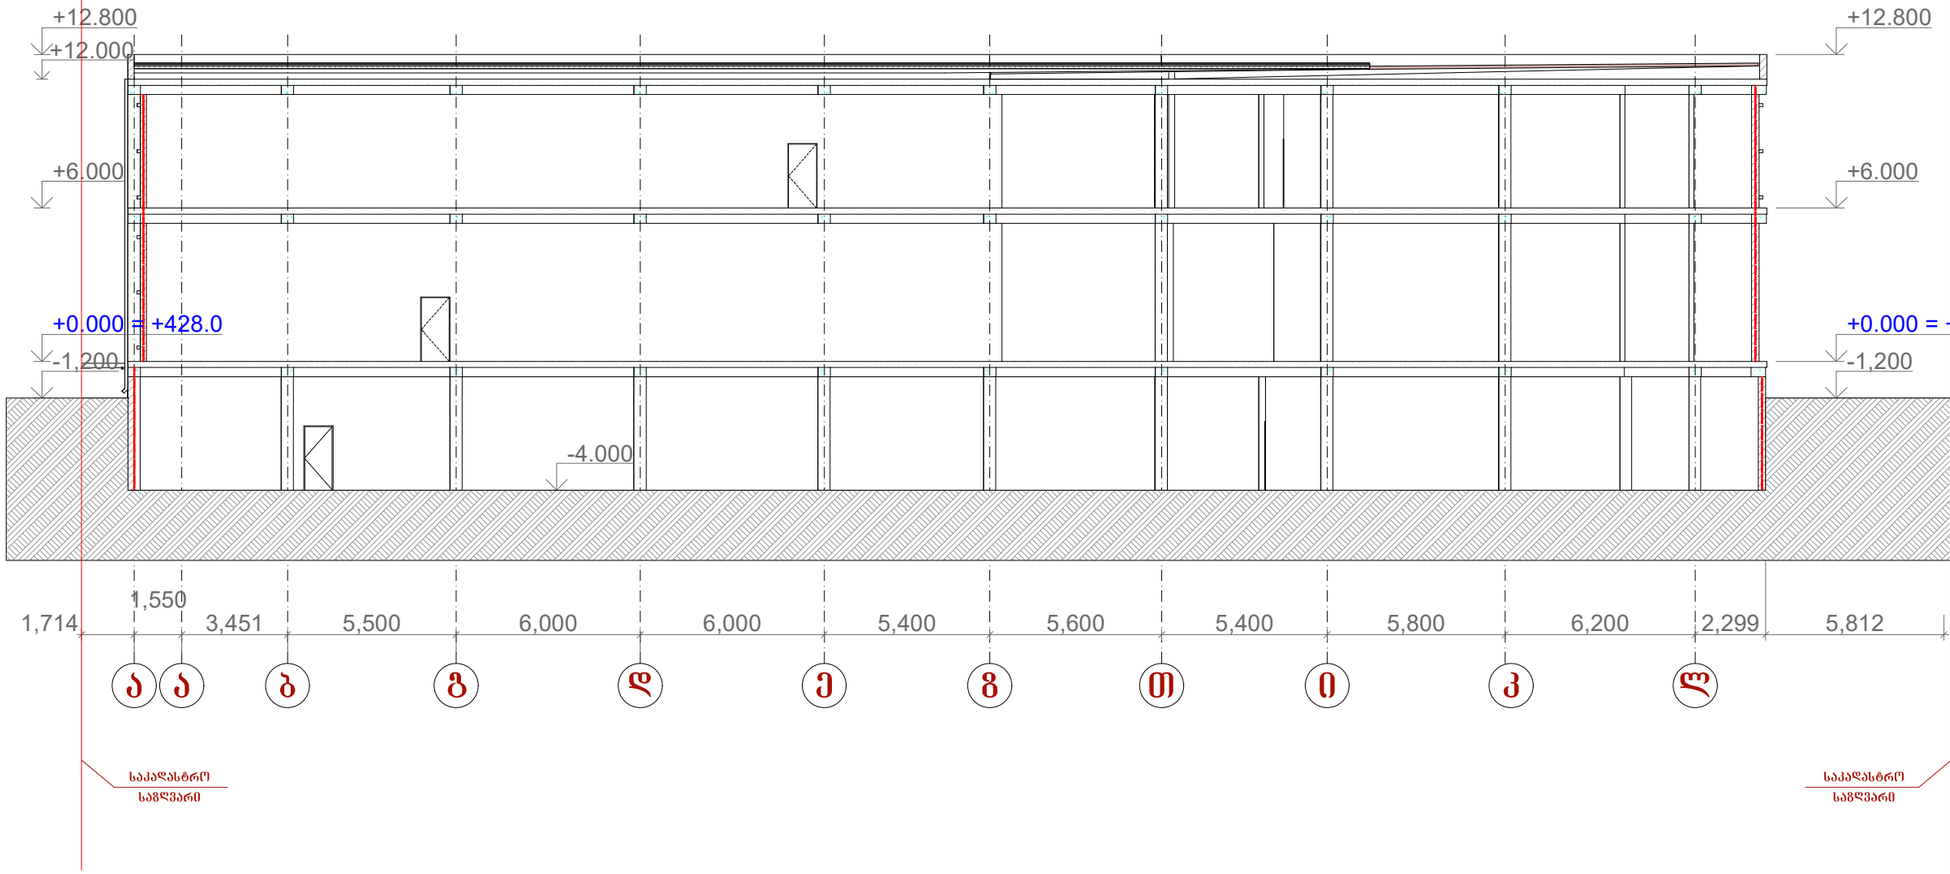

GFN

შ.პ.ს. ,,GFN~

,,GFN~ LTD

საპროექტო-სამშ. ფირმა

მისამართი

ქ. თბილისი,
კაიროს ქუჩა №38,
(ნაკვ. 02/047)
საკ. კოდი: 01.19.21.002.506

დამკვეთი

შპს „ივერია იმპექსი“

ობიექტის დასახელება

საწყობის (სოფლის მეურნეობის პროდუქტების შესანახი მაცივრების) შენობის პროექტი

2022 წელი

არქ-სამშ. ნაწილი

ნახაზის დასახელება

ჭრილი 1-1

დირექტორი		ზ. ნასყიდაშვილი
პრ. ავტორი		ზ. ნასყიდაშვილი
არქიტექტ.		ლ. ოქროპირიძე
კონსტრუქტ.		ზ. ნასყიდაშვილი
მასშტაბი		
ფურც.		11
ფურცლები		15
წელი		2022

ჭრილი 2-2

მ. 1:200

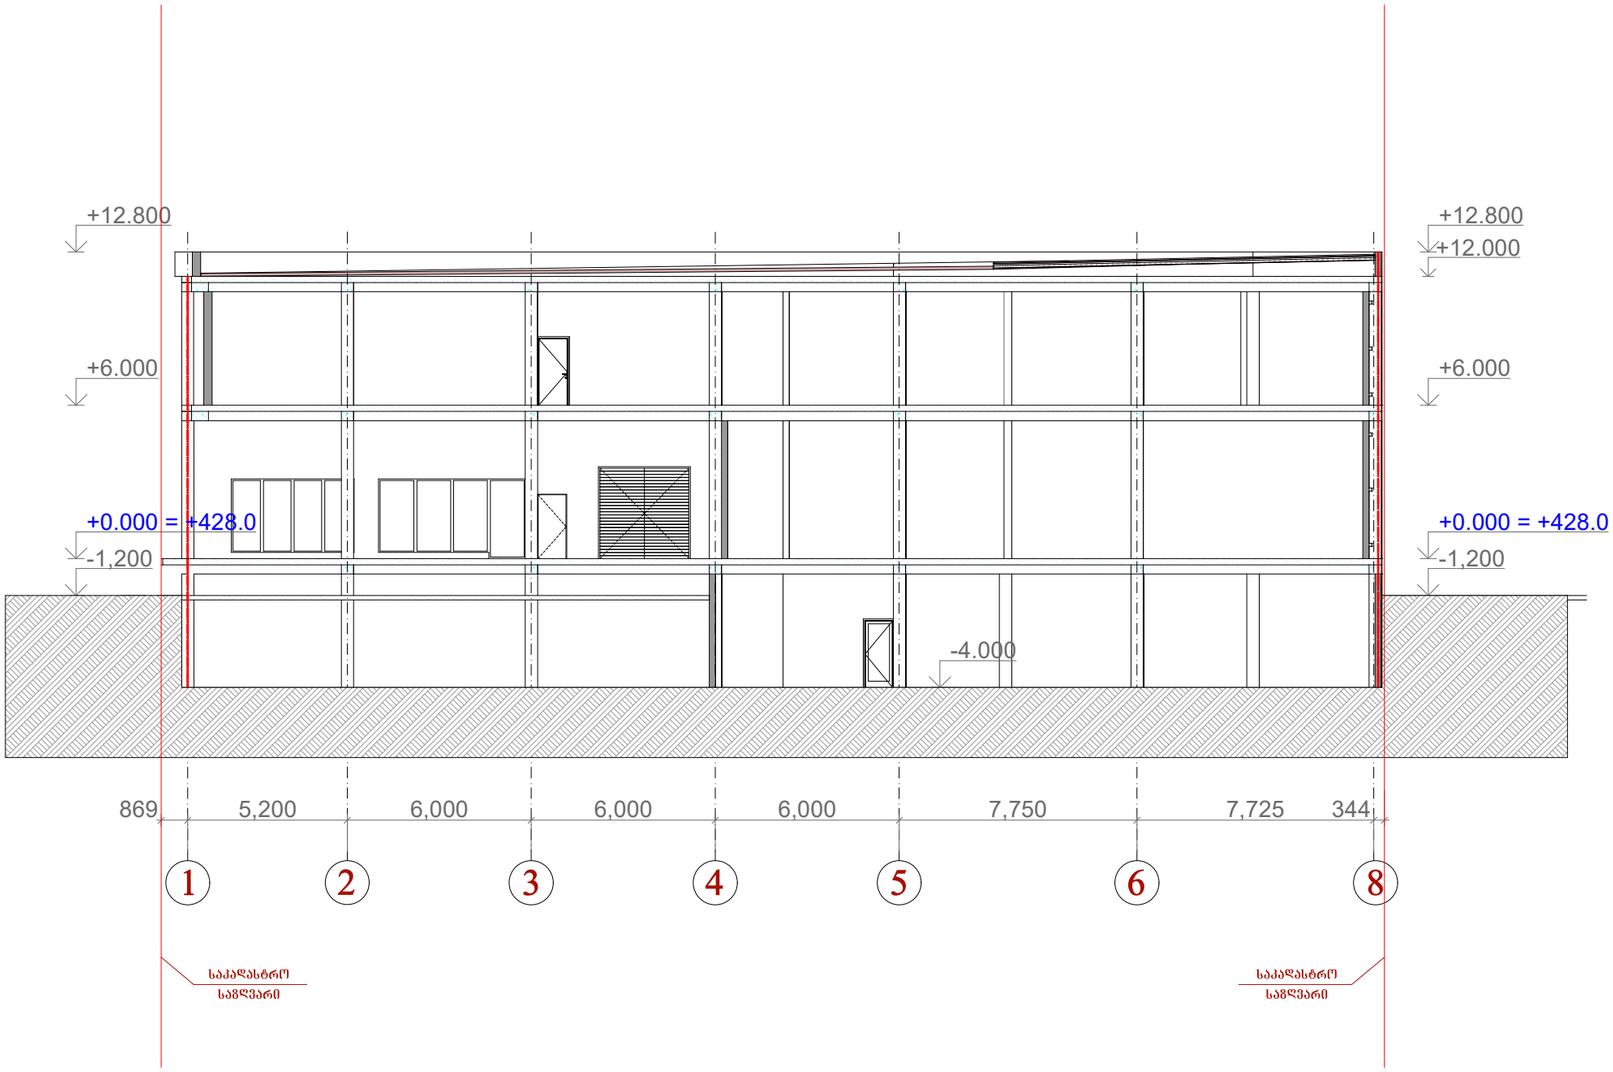

GFN

შ.პ.ს. ,,GFN~

,,GFN~ LTD

საპროექტო-სამშ. ფირმა

მისამართი

ქ. თბილისი,
კაიროს ქუჩა №38,
(ნაკვ. 02/047)
საკ. კოდი: 01.19.21.002.506

დამკვეთი

შპს „ივერია იმპექსი“

ობიექტის დასახელება

საწყობის (სოფლის მეურნეობის პროდუქტების შესანახი მაცივრების) შენობის პროექტი

2022 წელი

არქ-სამშ. ნაწილი

ნახაზის დასახელება

ჭრილი 2-2

დირექტორი		ზ. ნასყიდაშვილი
პრ. ავტორი		ზ. ნასყიდაშვილი
არქიტექტ.		ლ. ოქროპირიძე
კონსტრუქტ.		ზ. ნასყიდაშვილი
მასშტაბი		
ფურც.		11
ფურცლები		15
წელი		2022