

ტოპოგრაფიული რუკა

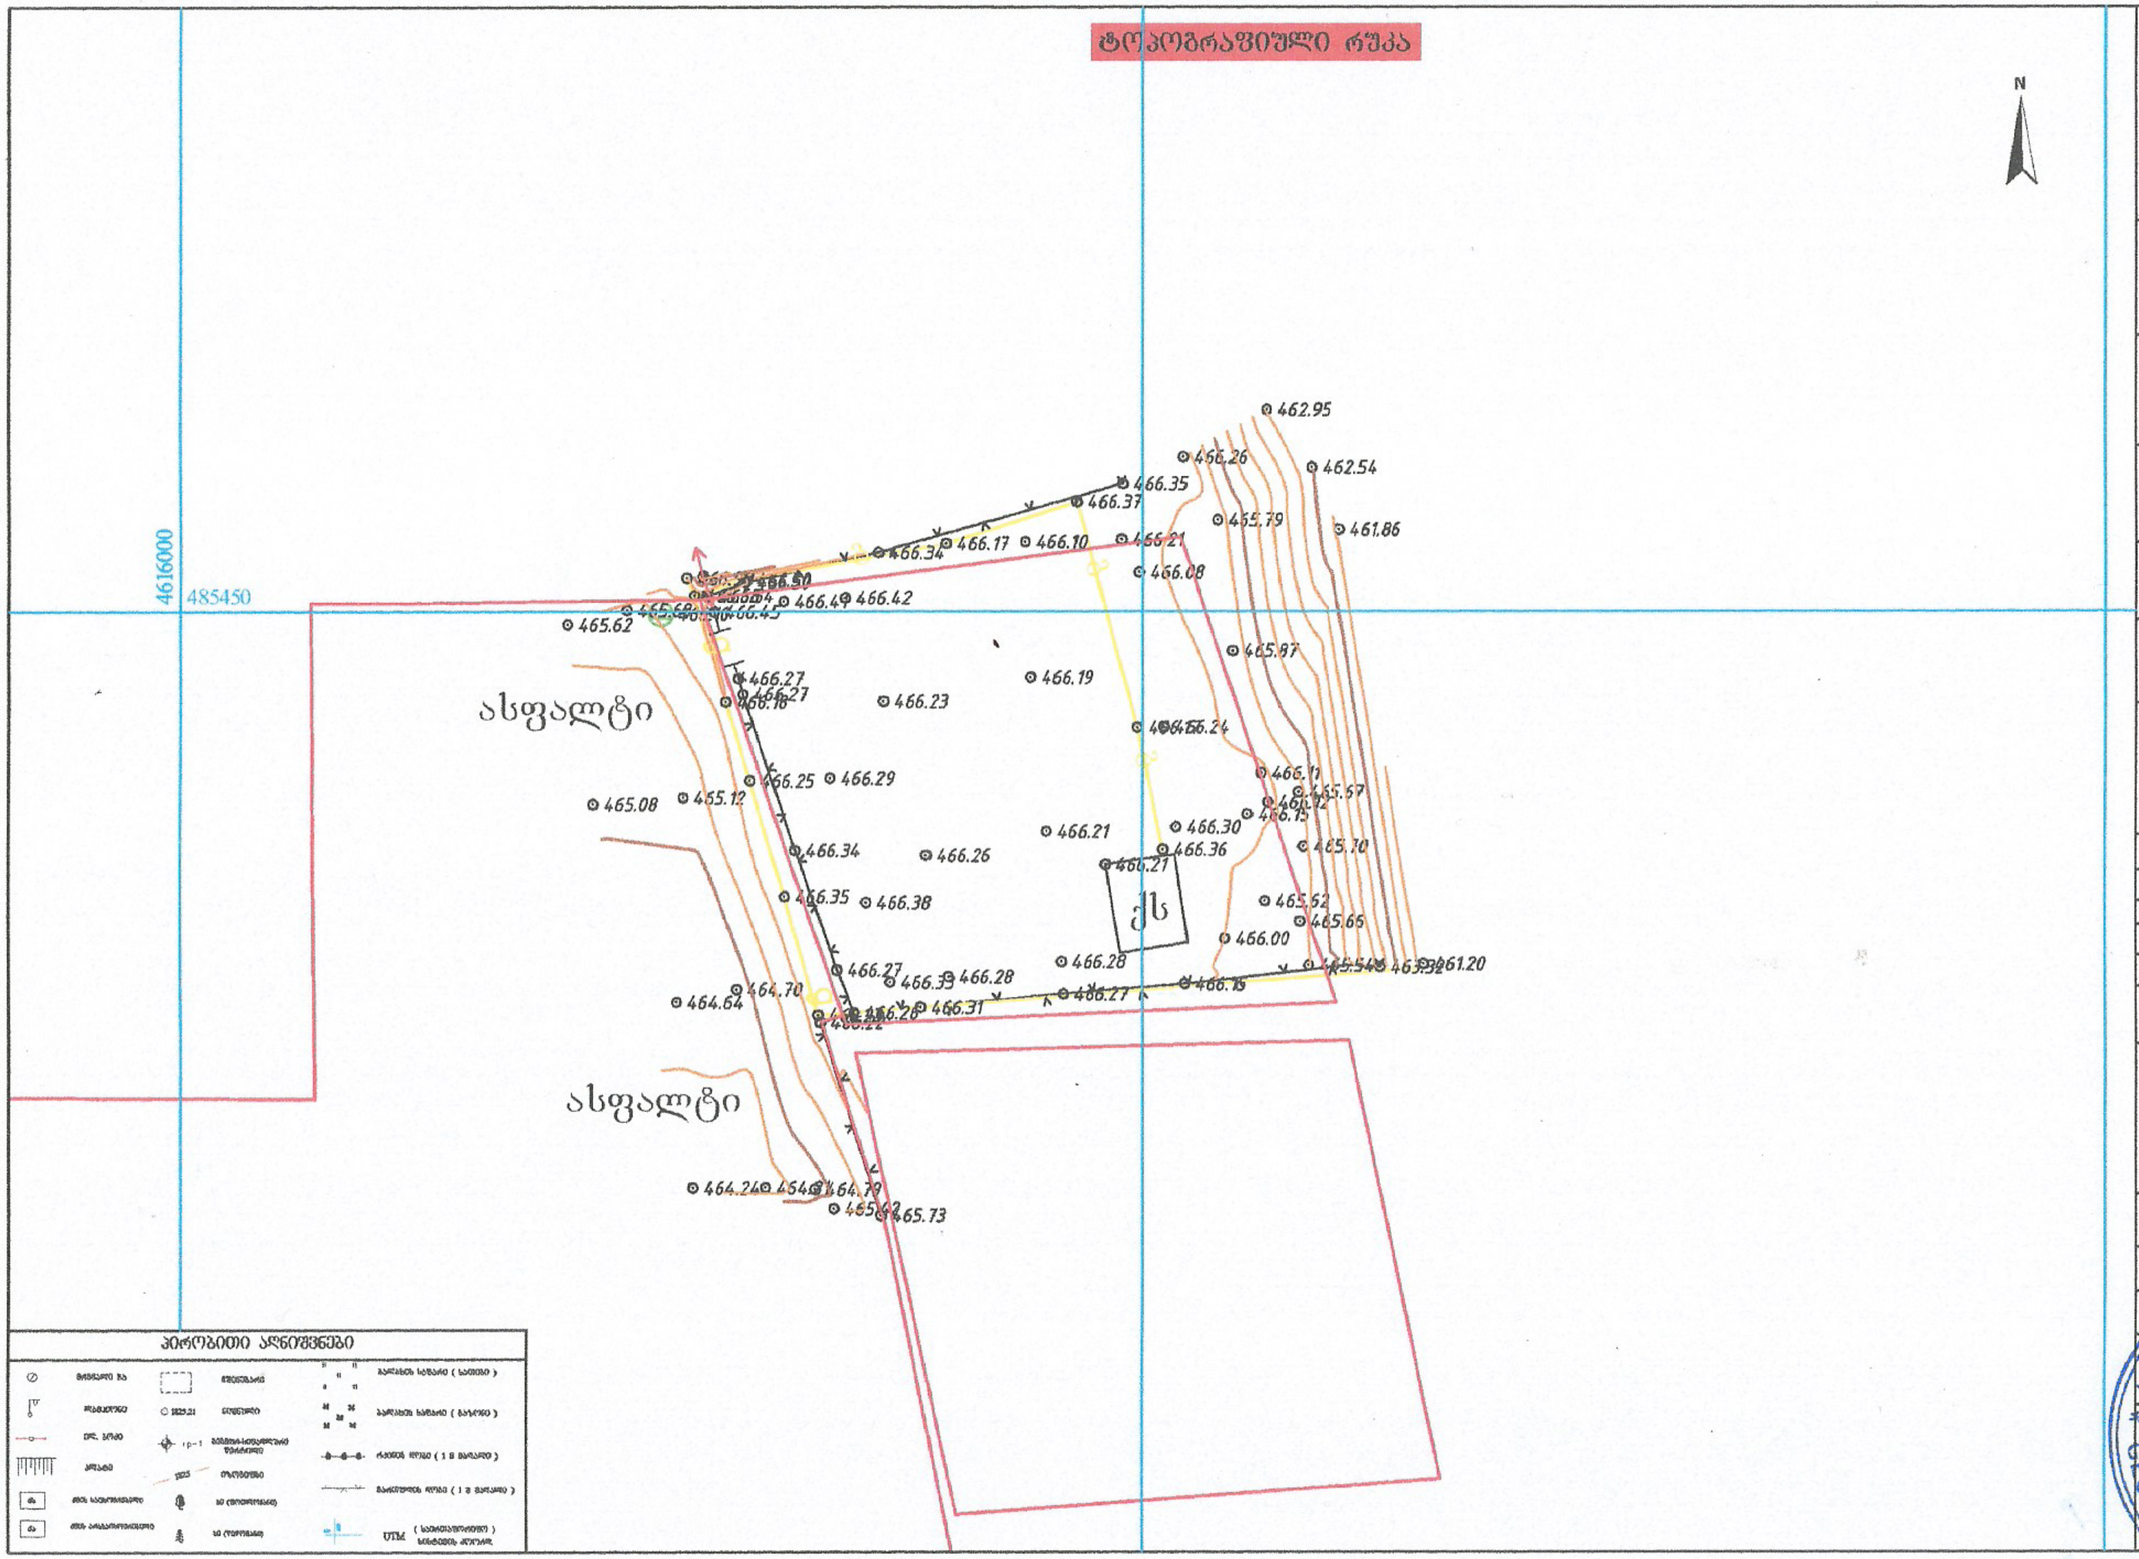

პირობითი აღნიშვნები

შპს "ტოპოკადი" "TopoCAD" L.T.D	
ქ.თბილისი, თელავის ქუჩა №42	
ობიექტის დასახელება	
ქ. თბილისი, საინგილოს ქუჩა	
ნახაზის დასახელება	
ტოპოგრაფიული რუკა	
ნახაზი №	1
შეასრულა ა. გრძელიშვილი	
შეამოწმა გ. თვალაძე	
შენიშვნა	
დირექტორი გ. თვალაძე	
თარიღი: ივლ. მკს 2019	
მასშტაბი: 1:500	

შპს "ტოპოკადი" * GEORGIA "TOPOCAD" LTD * TOPOCAD 406159071

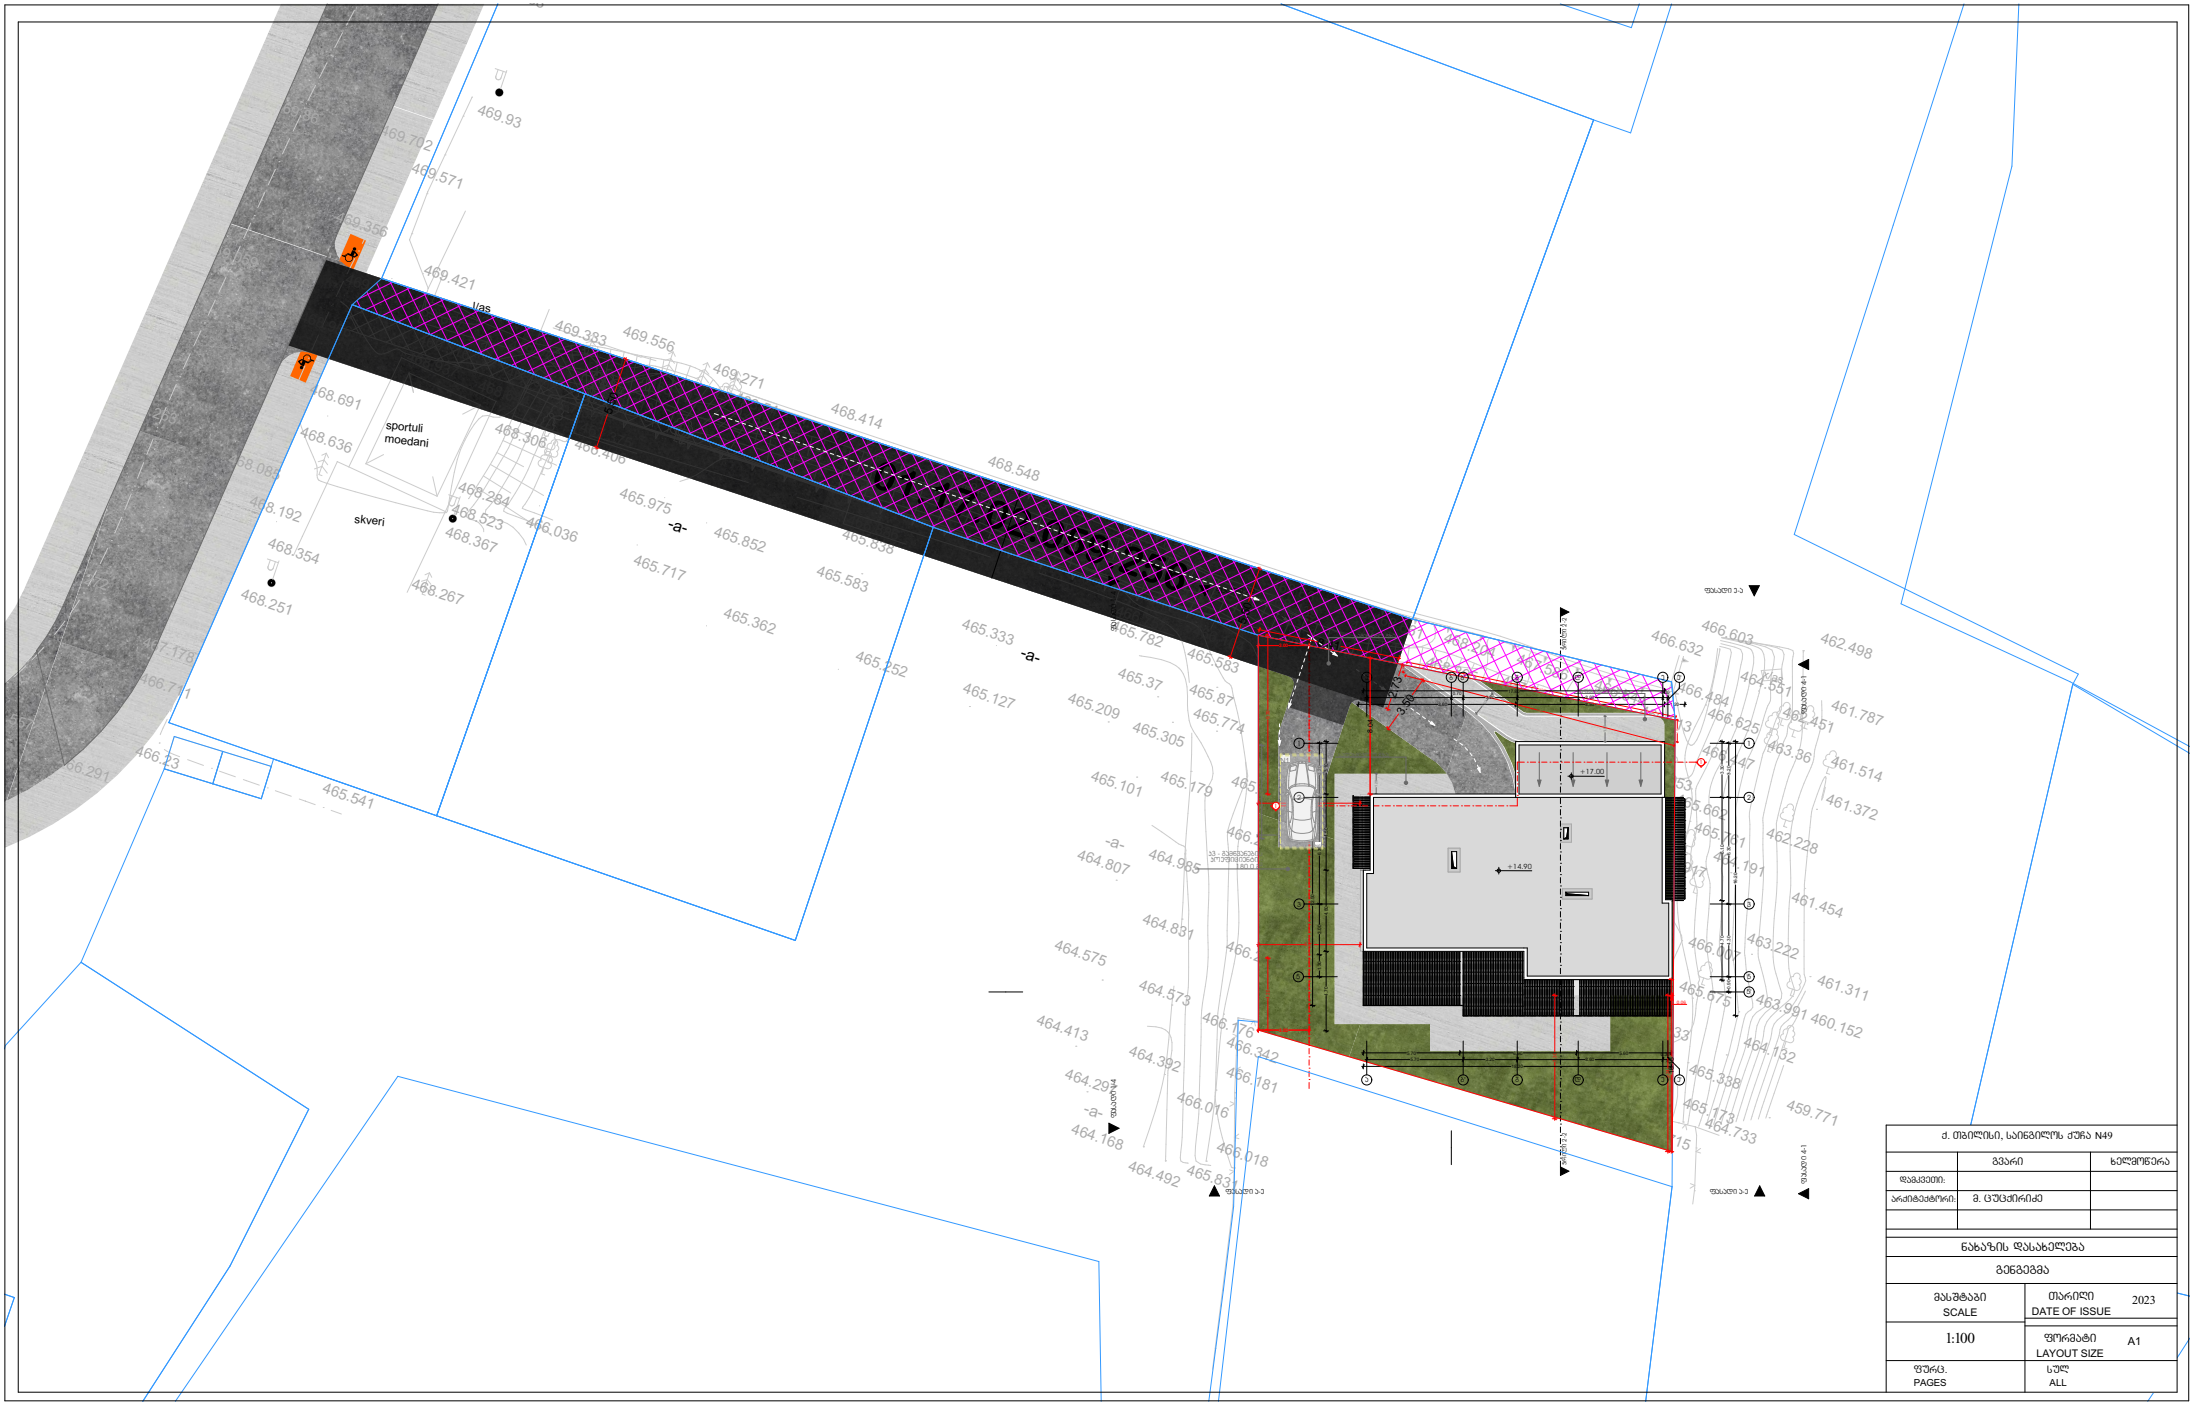

ქ. თბილისი, სანგვილოს ქუჩა N49		
	გვარი	ხელმოწერა
დამკვეთი:		
არქიტექტორი:	ვ. ცუცქირიძე	
ნახაზის დასახელება		
გენგეგმა		
მასშტაბი SCALE	თარიღი DATE OF ISSUE	2023
1:100	ფორმატი LAYOUT SIZE	A1
ფურც. PAGES	სულ ALL	