ინდივიდუალური საცხოვრებელი სახლის არქიტექტურული პროექტი



დამკვეთი: შპს "დიენდელი"

შემსრულებელი: შპს „ემ–ჯი სტუდიო

შენობა-ნაგებობის უსაფრთხოების წესებთან შესაბამისობის ანალიზი

გამოყენებული წესები - **„შენობა-ნაგებობის უსაფრთხოების წესები“**

ჩამოთვალეთ შენობის დაკავებულებები და აღწერეთ თითოეული გამოყენება
1. სასაწყობო ჯგუფი სწ-2 (-4.45 ნიშნულიდან -1.80 ნიშნულის ჩათვლით) (-5.25 ნიშნულიდან -2.60 ნიშნულის ჩათვლით)
2. საცხოვრებელი ჯგუფი სც-3 (+0.800 ნიშნულიდან +10.76 ნიშნულის ჩათვლით) (0.00 ნიშნულიდან +9.96 ნიშნულის ჩათვლით)

კონსტრუქციის ტიპი:	
განსაზღვრეთ კონსტრუქციის არსებული შენობისთვის: მაგალითი: II-A, II-B, V-A, V-B	
განსაზღვრეთ კონსტრუქციის ტიპი ახალი შენობისთვის: მაგალითი: II-A, II-B, V-A, V-B	III- ტიპის კონსტრუქცია (**III –B**)
შერეული კონსტრუქციის შემთხვევაში მიუთითეთ ტიპები, რომელიც გამოყენებული იქნება, განსაზღვრეთ ტიპები და მათი მდებარეობა:	

სიმაღლის შეზღუდვები ცხრილი 503 -ის მიხედვით		
დაკავებულობები	დასაშვები სართულიანობა	შემოთავაზებული სართულიანობა
1. სასაწყობო ჯგუფი სწ-2	4	1 სართული (ანტრესოლით) (-4.45 ნიშნულიდან -1.80 ნიშნულის ჩათვლით) 1 სართული (ანტრესოლით) (-5.25 ნიშნულიდან -2.60 ნიშნულის ჩათვლით)
2. საცხოვრებელი ჯგუფი სც-3	4	3 სართული (+0.800 ნიშნულიდან +10.76 ნიშნულის ჩათვლით)

		3 სართული (0.000 ნიშნულიდან +9.96 ნიშნულის ჩათვლით)
შენობის სიმაღლე =	16.80	12.81
მიწის დონის ზემოთ სართულ(ებ)ის რაოდენობა =		3
მიწის დონის ქვედა სართულ(ებ)ის რაოდენობა =		1

ფართობის შეზღუდვები ცხრილი 503 -ის მიხედვით		
დაკავებულობები	დასაშვები ფართობი (სართულზე)	შემოთავაზებული ფართობი (სართულზე)
1. სასაწყობო ჯგუფი სწ-2 (-4.45 -ზე) (-5.25 -ზე)	2420	283.00
2. სასაწყობო ჯგუფი სწ-2 (ანტრესოლი) (-2.60-ზე) (-1.80 -ზე)	2420	210.00
3. საცხოვრებელი ჯგუფი სც-3 (+0.00 -ზე) (+0.800)	შეუზღუდავი	219.50
4. საცხოვრებელი ჯგუფი სც-3 (+3.300 -ზე) (+4.100 -ზე)	შეუზღუდავი	228.15
5. საცხოვრებელი ჯგუფი სც-3 (+6.600 -ზე) (+7.300 -ზე)	შეუზღუდავი	228.15
5. საცხოვრებელი ჯგუფი სც-3 (ტექნიკური სართული)	შეუზღუდავი	158.50
იატაკის საერთო ფართობი =	283.00+210.00+219.5+228.15+228.15+158.50=1327.30	
იატაკების რაოდენობა=	მიწის დონის ზედა 3 მიწის დონის ქვედა 1	
შენობის საერთო ფართობი =	1327.30	

გარე კედლის ცეცხლმედეგობისა და ღიობისადმი მოთხოვნები ცხრილების 602-ის და 705.8 -ის მიხედვით									
გარე კედელი	ხანძარსაწინააღმდეგო მანძილი (მეტრი)	ცეცხლმედეგობის ხარისხი (საათი)		კედლის ღიობების ფართობი (კედლის %)					
		მოთხოვნილი	გათვალისწინებული	დასაშვები			გათვალისწინებული		
				დაცული	დაუცველი საშხეფებით	დაუცველი	დაცული	დაუცველი საშხეფებით	დაუცველი
„6-1“ღერძებში	11.00-12.7 საზ. გზის შუა ხაზი	0	0	აუცილებელი არ არის	აუცილებელი არ არის	შეუზღუდავია			43%
1-6“ღერძებში	14.2-17.2 საზ. გზის შუა ხაზი	0	0	აუცილებელი არ არის	აუცილებელი არ არის	შეუზღუდავია			37%
„ა-ზ“ღერძებში	6.5-9.3	1	1	შეუზღუდავია	შეუზღუდავია	45%			8%
„ზ-ა“ღერძებში	0.15	1	1	დაუშვებელია	დაუშვებელია	დაუშვებელია			0%

ხანძრისაგან დაცვის სისტემებისადმი მოთხოვნები							
დაკავებულობები/ სივრცეები/გასასვლელი საშუალებები	ავტოსაშხეფი სისტემა	ალტერნატიული ავტომატური ცეცხლსაქრობი სისტემები	სახანძრო განგაშისა, კვამლაღმოჩენი და ცეცხლაღმოჩენი სისტემები	სახანძრო მილდგარების სისტემები	კვამლის საკონტროლო სისტემები	ხელის ცეცხლმაქრები	საავარიო განგაშის სისტემები
სასაწყობო ჯგუფი სწ-2	არა	არა	არა	არა	არა	არა	არა
საცხოვრებელი ჯგუფი სც-3	არა	არა	კი (კვამლზე მორეაგირე მაუწყებელი)	არა	არა	არა	არა

განიავებისადმი მოთხოვნები		
დაკავებულობები/სივრცეები/გასასვლელი საშუალებები	ბუნებრივი განიავება	ხელოვნური განიავება
სასაწყობო ჯგუფი სწ-2	კი	არა
საცხოვრებელი ჯგუფი სც-3	კი	კი (სველ წერტილებში)

თითოეული სართულიდან გასასვლელი საშუალება									
სართულები	დაკავებულობა და დაკავებულობის დატვირთვის ჯამური მაჩვენებელი	მოთხოვნილი გასასვლელების/გასასვლელთან მისადგომის რაოდენობა	გათვალისწინებული გასასვლელების/გასასვლელთან მისადგომის რაოდენობა და ტიპი	გასასვლელი საშუალებების სიგანე(მეტრი)					
				გზა-კიბეები		დერაფანი,		გასასვლელის გზა-კარი	
				მოთხოვნილი	გათვალისწინებული	მოთხოვნილი	გათვალისწინებული	მოთხოვნილი	გათვალისწინებული
საცხოვრებელი სახლი									
მიწისქვედა -5.250 -4.450 ნიშნულზე	სარდაფი პარკინგი დ.დ-8 დ.დ-8	1	2 გზა კარი 2 გზა კარი						2.4; 5.3; 2.4; 5.3;
მიწისქვედა -2.600 -1.800 ნიშნულზე	ანტრესოლი სამეურნეო დანიშნულების ათვის დ.დ-4 დ.დ-4	1	1 გზა კიბე	0.90 0.90	1.20 1.20	-	-	-	-
პირველი სართული +0.00 +0.800 ნიშნულზე	საცხოვრებელი სახლი დ.დ-6 დ.დ-6	1	3 გზა კარი 3 გზა კარი	0.90 0.90	1.20 1.20	-	-	0.82	5.30; 3.85; 1,00; 5.30; 3.85; 1,00;
მეორე სართული +3.30 +4.10 ნიშნულზე	საცხოვრებელი სახლი დ.დ-6 დ.დ-6	1	1 გზა კიბე	0.90 0.90	1.20 1.20	-	-	-	-
მესამე სართული +6.60 +7.40 ნიშნულზე	საცხოვრებელი სახლი დ.დ-6 დ.დ-6	1	1 გზა კიბე	0.90 0.90	1.20 1.20	-	-	-	-
ტექნიკური სართული +9.960	ამოსასვლელი კიბე და ტერასა დ.დ-5		1	0.90	1.20	-	-	-	-

+10.760 ნიშნულზე	დ.დ-5	1	გზა კიბე	0.90	1.20				

ყველა სართულზე სივრცის და დაკავებულობის განსაზრვრა (1004.1.2 ცხრილი)				
დაკავებულობა	სივრცის დასახელება	ფართი მ²	დაკავებულობის დატვირთვის ფაქტორი	დაკავებულობა
სასაწყობო ჯგუფი სწ-2	-5.250 -4.450 ნიშნულზე	141.50 141.50	18.6	8 8
სასაწყობო ჯგუფი სწ-2	-2.600 -1.800 ნიშნულზე	105.00 105.00	27.9	4 4
საცხოვრებელი ჯგუფი სც-3	±0.00 +0.800 ნიშნულზე	109.50 110.00	18.6	6 6
საცხოვრებელი ჯგუფი სც-3	+3.30 +4.100 ნიშნულზე	118.65 109.50	18.6	6 6
საცხოვრებელი ჯგუფი სც-3	+6.600 +7.400 ნიშნულზე	118.65 109.50	18.6	6 6
საცხოვრებელი ჯგუფი სც-3	+9.960 +10.760 ნიშნულზე (ტერასა)	94.90 94.90	18.6	5 5

წყალსადენი სისტემის ფიქსირებული მოწყობილობების რაოდენობა ცხრილი 1602.1-ის მიხედვით							
სართულები	დაკავებულობა და დაკავებულობის დატვირთვის	ფიქსირებული მოწყობილობები(ცალი)					
		უნიტაზი	ტუალეტის ხელსაბანები	აბაზანა/შხაპი	სასმელი წყლის ფანტანი	ავტომატური სარეცხი მანქანის მისაერთებელი	სამზარეულოს ნიჟარა

	ჯამური მაჩვენებელი	მოთხოვნილი	გათვალისწინებული	მოთხოვნილი	გათვალისწინებული	მოთხოვნილი	გათვალისწინებული	მოთხოვნილი	გათვალისწინებული	მოთხოვნილი	გათვალისწინებული	მოთხოვნილი	გათვალისწინებული
საცხოვრებელი სახლი													
±0.00 +0.800 ნიშნულზე	საცხოვრებელი სახლი დ.დ-10	1	2	1	2	-	-	-	-	1	1	1	1
+3.30 +4.10 ნიშნულზე	საცხოვრებელი სახლი დ.დ-10	1	4	1	4	1	4	-	-	-	-	-	-
+6.60 +7.40 ნიშნულზე	საცხოვრებელი სახლი დ.დ-10	1	4	1	4	1	4	-	-	-	-	-	-

მიწისქვედა სართულის გეგმა 1:100

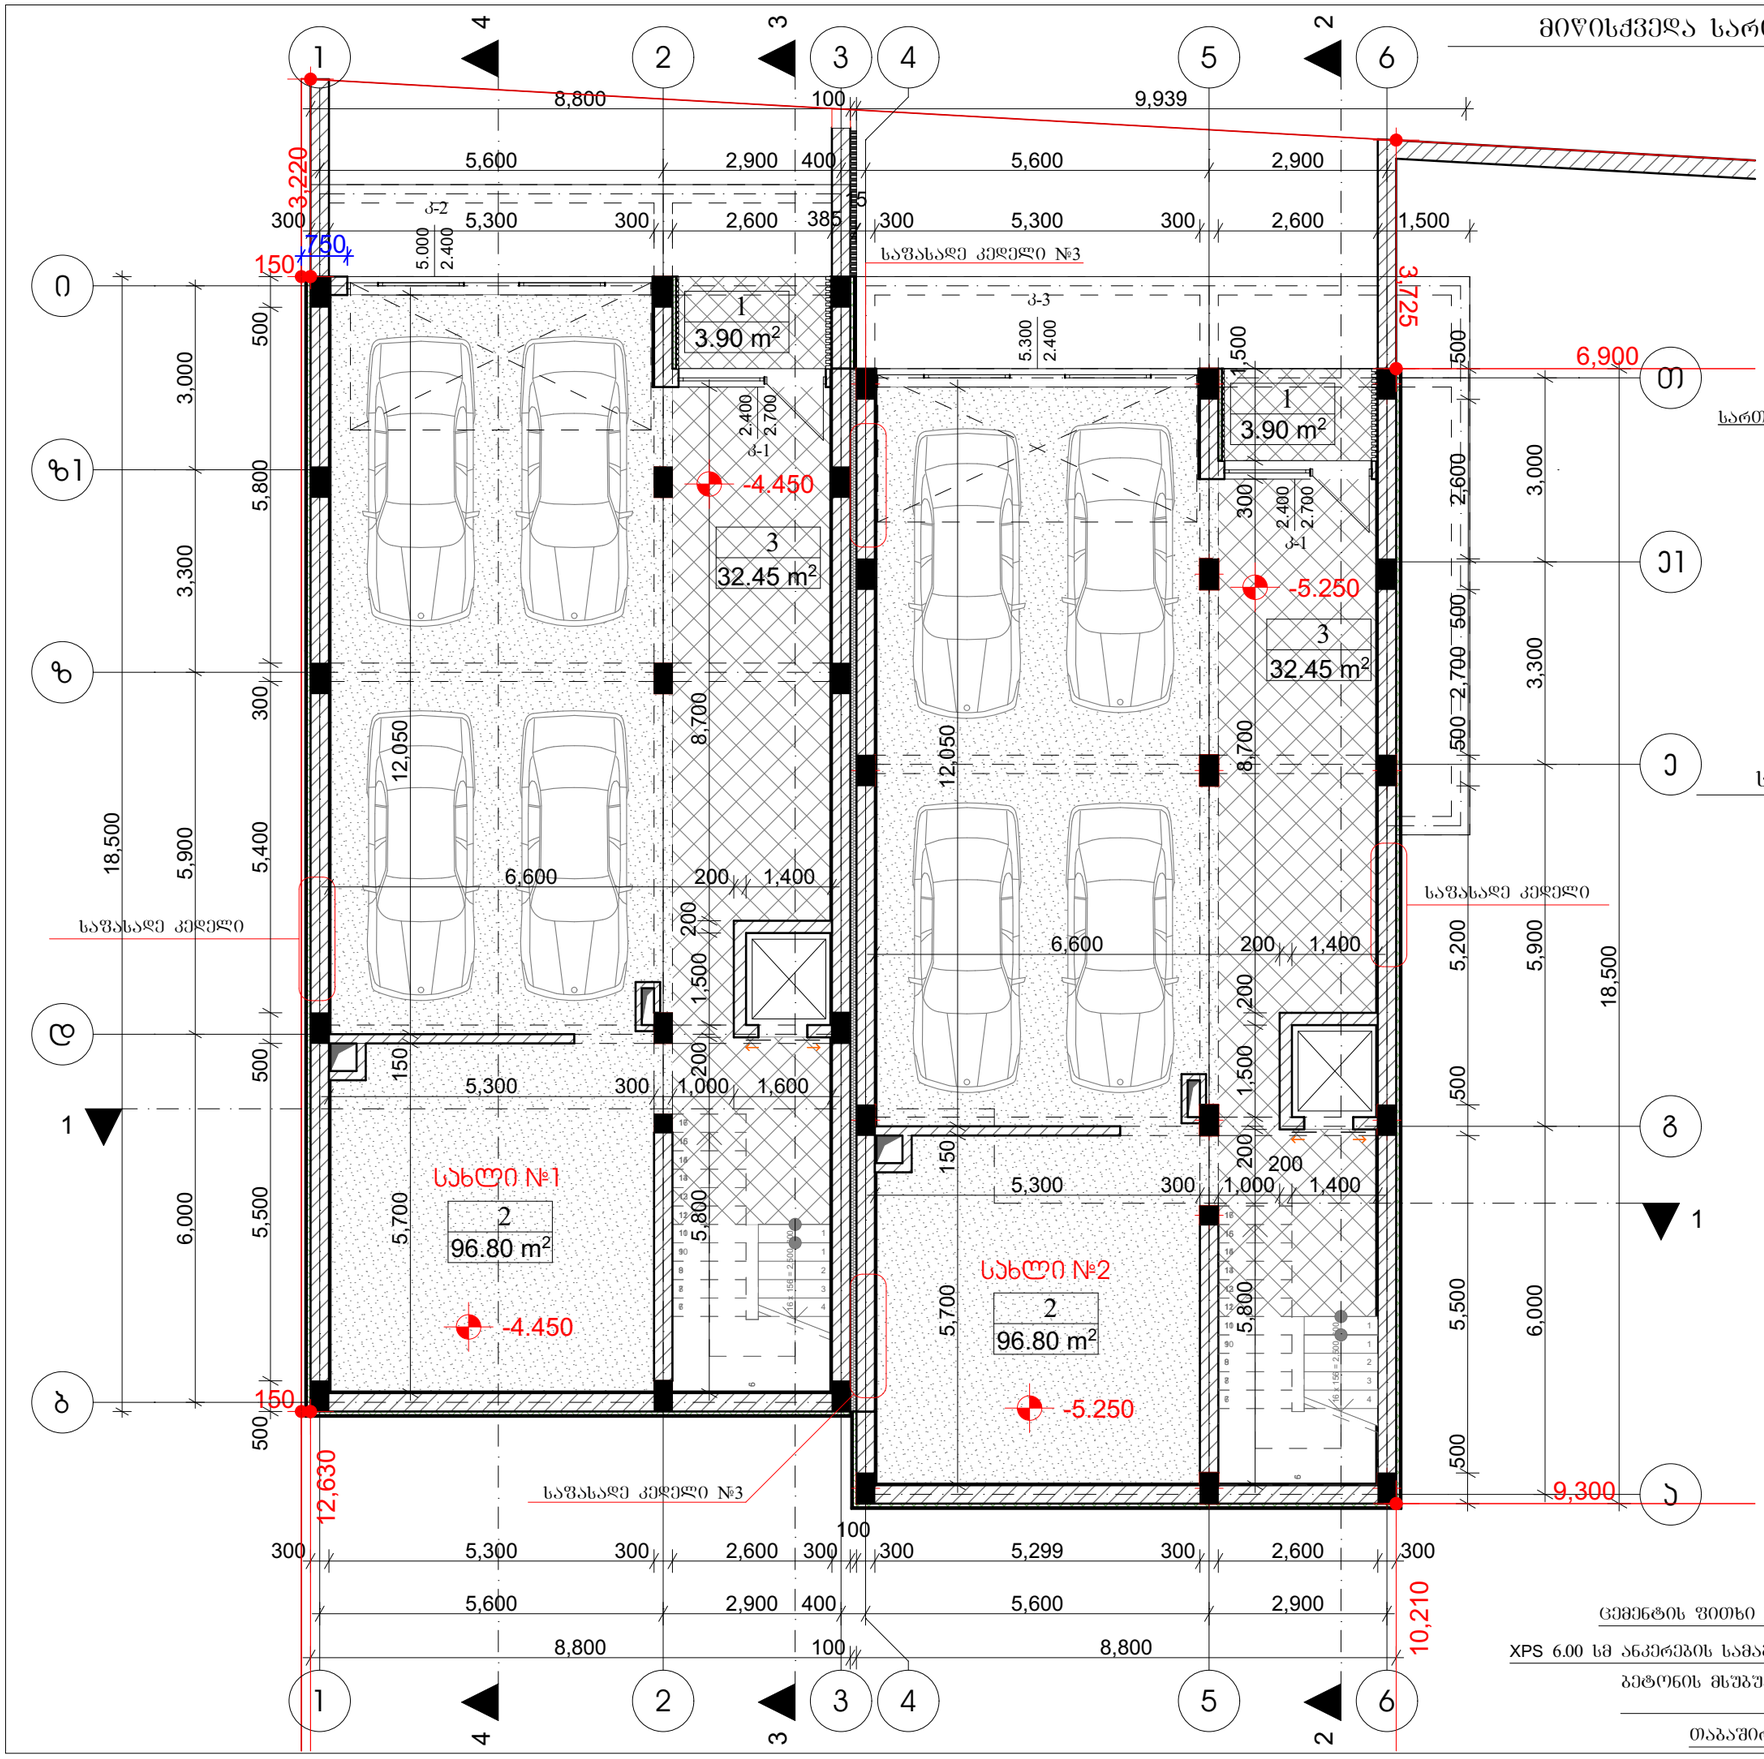

სართულის განაშენიანების ფართის საანგარიშო სქემა
მ. 1:500

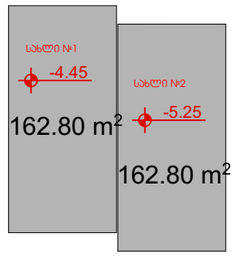

საფასადე კედელი 1:20

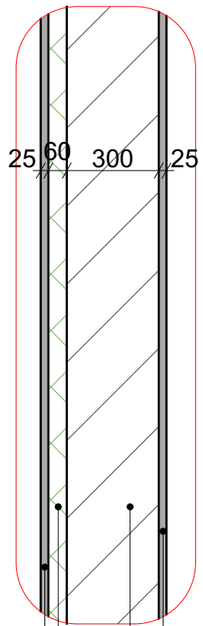

ცემენტის ფითხი 2.5 სმ
XPS 6.00 სმ ანკერების სამაგრებით
ბეტონის მსუბუქი დრუტანიანი ბლოკი 30.00 სმ
თაბაშირის ფითხი 2.5 სმ

მიწისქვედა სართულის გეგმა

მასშტაბი	პროექტის ნაწილი (დარგი)
მ 1:100	ახალი მშენებლობა

ექსპლიკაცია:

ძირითადი აღნიშვნები:

სახლი №1

1.შემოსასვლელი ტამბური-3.90კვ.მ
2. ავტოსადგომი - 96.80კვ.მ
3. კორიდორი - 32.45კვ.მ
სულ: 133.15კვ.მ

სახლი №2

1.შემოსასვლელი ტამბური-3.90კვ.მ
2. ავტოსადგომი - 96.80კვ.მ
3. კორიდორი - 32.45კვ.მ
სულ: 133.15კვ.მ

შენიშვნები:

დამკვეთი: შპს "დიენდელი

ქ. თბილისი, ბაგების სატყეო ტერიტორია (ნაკვეთი №10/013) (ნაკვეთი №10/012)

პროექტის სახელწოდება

ინდივიდუალური საცხოვრებელი სახლი

ქ. თბილისი, გლდანი_ნაძალადევის რაიონი, ზესტაფონის ქ. №18, კორპ. №3, ბინა №20.
ტელ. (990 32) 2342314 (995 77) 178062
E-mail: megi.margalitashvili@yahoo.com

შპს „მმ-ჯი სტუდიო"

სტადია პროექტი	დაკვეთა №	ფორმატი A-3
თანამდებობა ინიც., გვარი	ხელმოწერა	თარიღი
დირექტორი დ. მარგალიტაშვილი		11.02.
ჯ. მ. ა. დ. მარგალიტაშვილი მ. მარგალიტაშვილი		11.02. 11.02.
დაამუშავა მ.მარგალიტაშვილი		11.02.
შეამოწმა		11.02.
ფურცლები 29	ფურც. № 02	თბილისი 2023 წ.

ანტრესოლის სართულის გეგმა 1:100

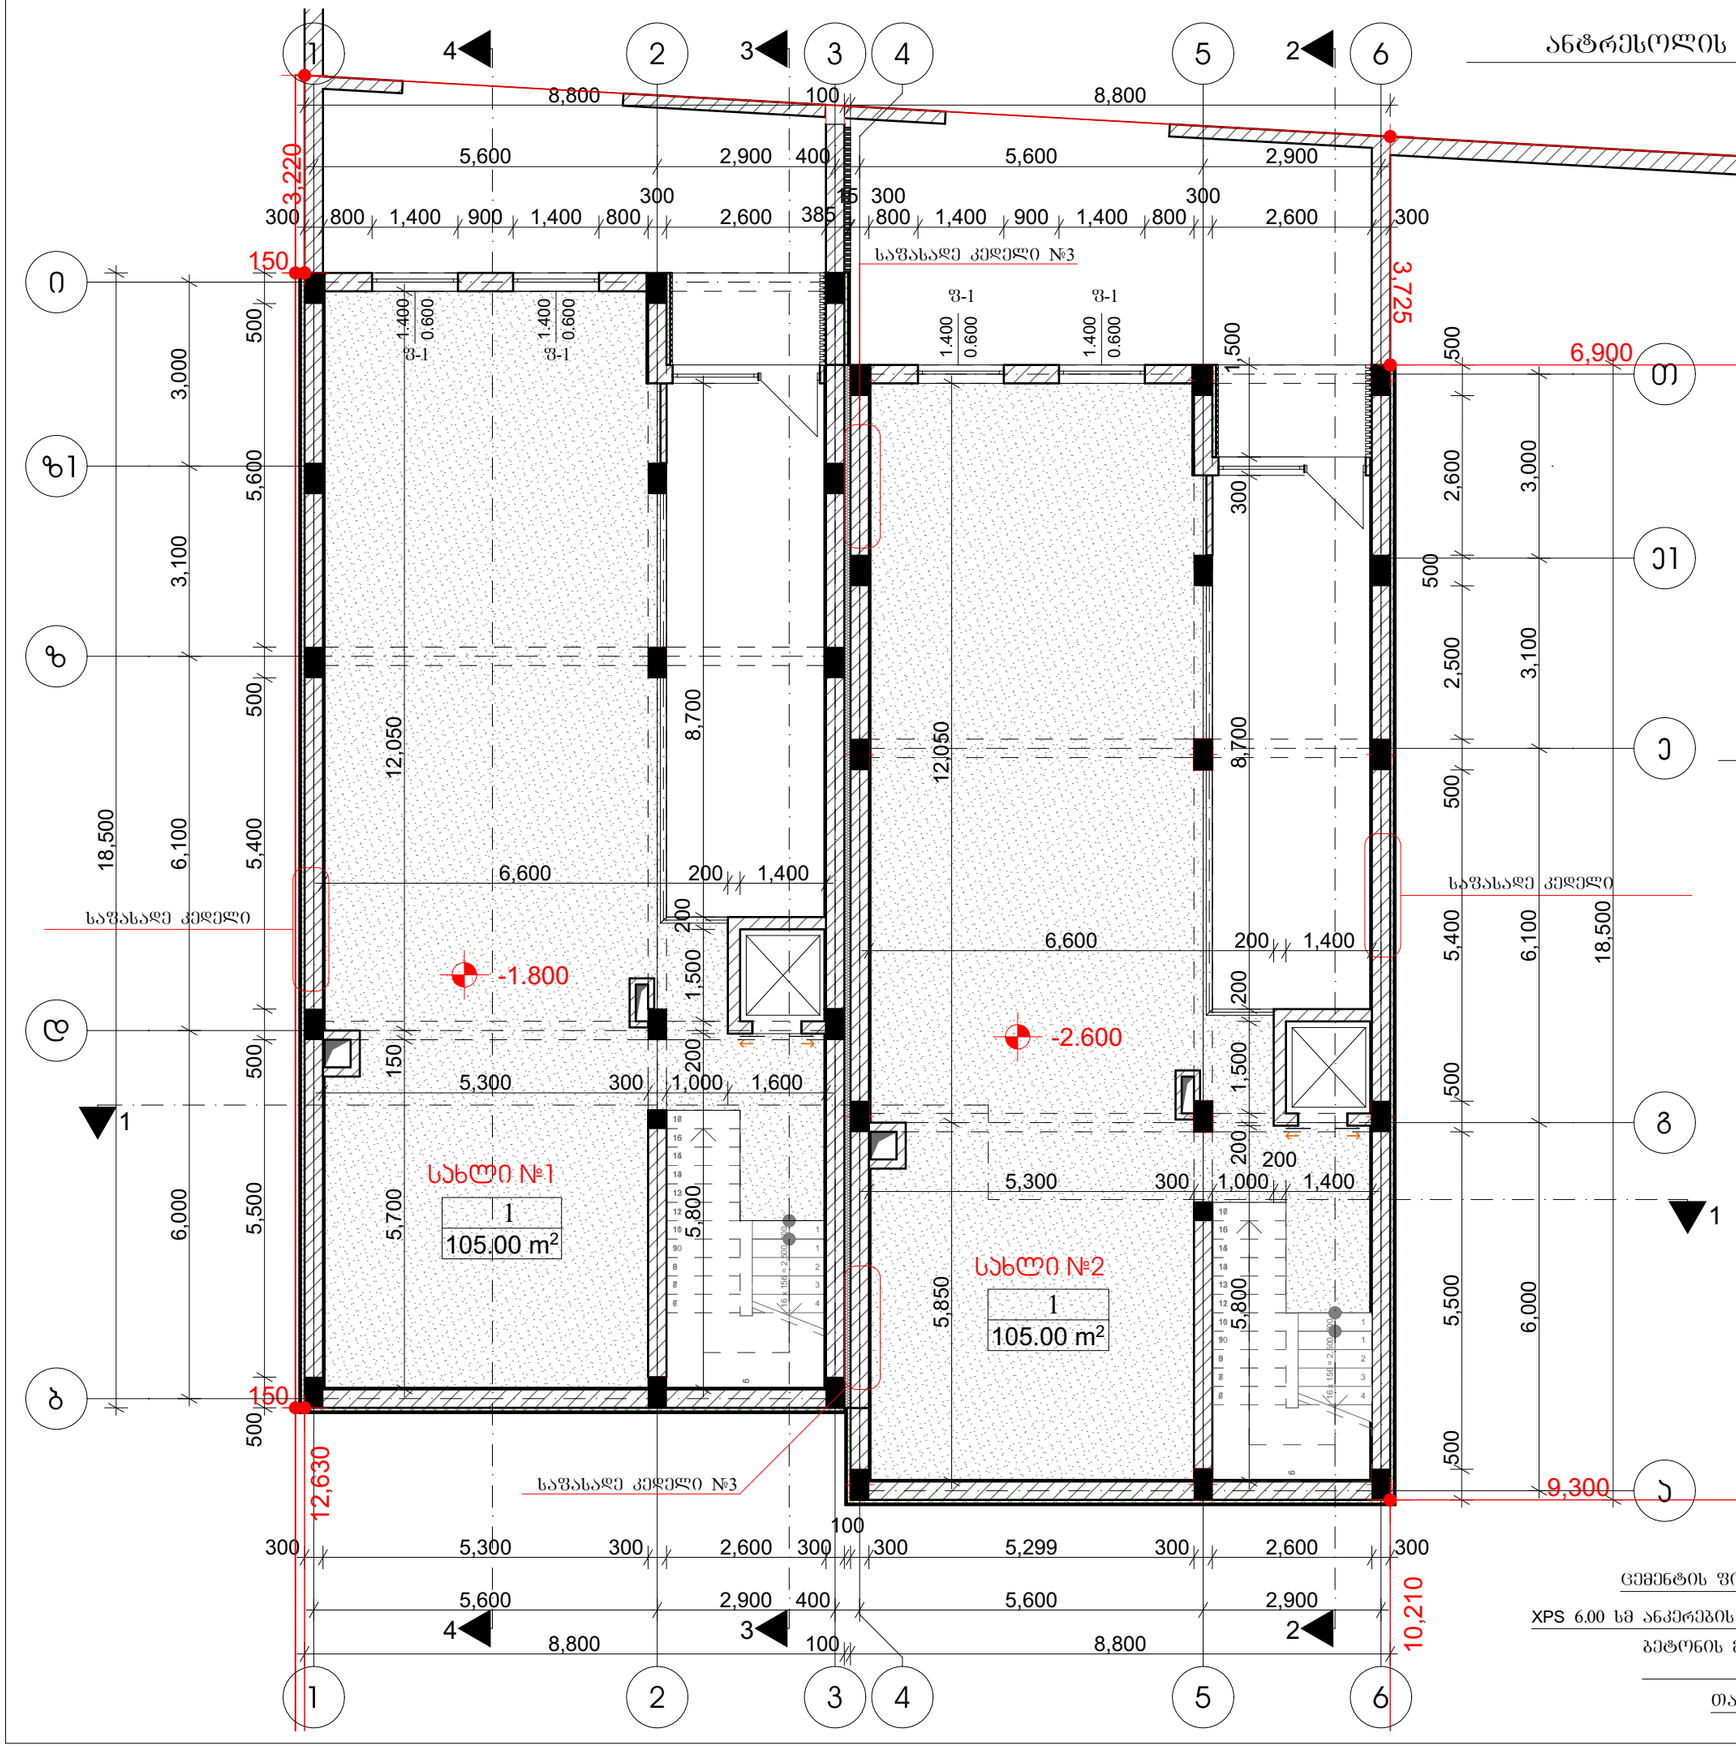

საფასადე კედელი 1:20

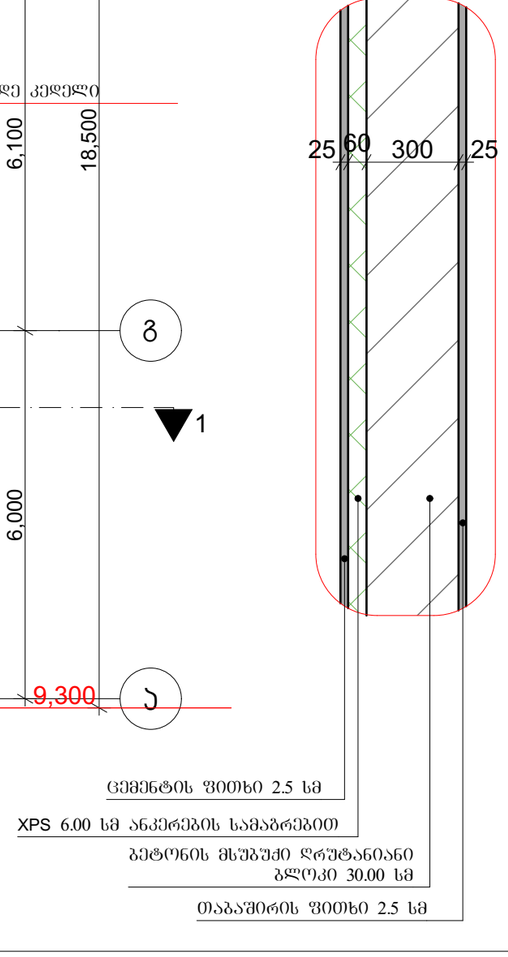

ცემენტის ფითხი 2.5 სმ

XPS 6.00 სმ ანკერების სამაგრებით

ბეტონის მსუბუქი ღრუტანიანი ბლოკი 30.00 სმ

თაბაშირის ფითხი 2.5 სმ

ანტრესოლის სართულის გეგმა

მასშტაბი	პროექტის ნაწილი (დარგი)
მ 1:100	ახალი მშენებლობა

ექსპლიკაცია:

ვიზობითი აღნიშვნები:

საბლი №1

1. ანტრესოლის ფართი (სამეურნეო დანიშნულების) - 105.00კვ.მ

სულ: 105.00 კვ.მ

საბლი №2

1. ანტრესოლის ფართი (სამეურნეო დანიშნულების) - 105.00კვ.მ

სულ: 105.00 კვ.მ

შენიშვნები:

დამკვეთი: შპს "დიენდელი

ქ. თბილისი, ბაგების სატყეო ტერიტორია (ნაკვეთი №10/013) (ნაკვეთი №10/012)

პროექტის სახელწოდება

ინდივიდუალური საცხოვრებელი სახლი

ქ. თბილისი, გლდანი-ნაძალადევის რაიონი, ზესტაფონის ქ. №18, კორპ. №3, ბინა №20.
ტელ. (990 32) 2342314 (995 77) 178062
E-mail: megi.margalitashvili@yahoo.com

შპს „მმ-ჯი სტუდიო"

სტადია პროექტი	დაკვეთა №	ფორმატი A-3
თანამდებობა / ინიც., გვარი	ხელმოწერა	თარიღი
დირექტორი დ. მარგალიტაშვილი		11.02.
ჰ. მ. ა. დ. მარგალიტაშვილი მ. მარგალიტაშვილი		11.02. 11.02.
დაამუშავა მ.მარგალიტაშვილი		11.02.
შეამოწმა		11.02.
ფურცლები 29	ფურც. № 03	თბილისი 2023 წ.

პირველი სართულის გეგმა 1:100

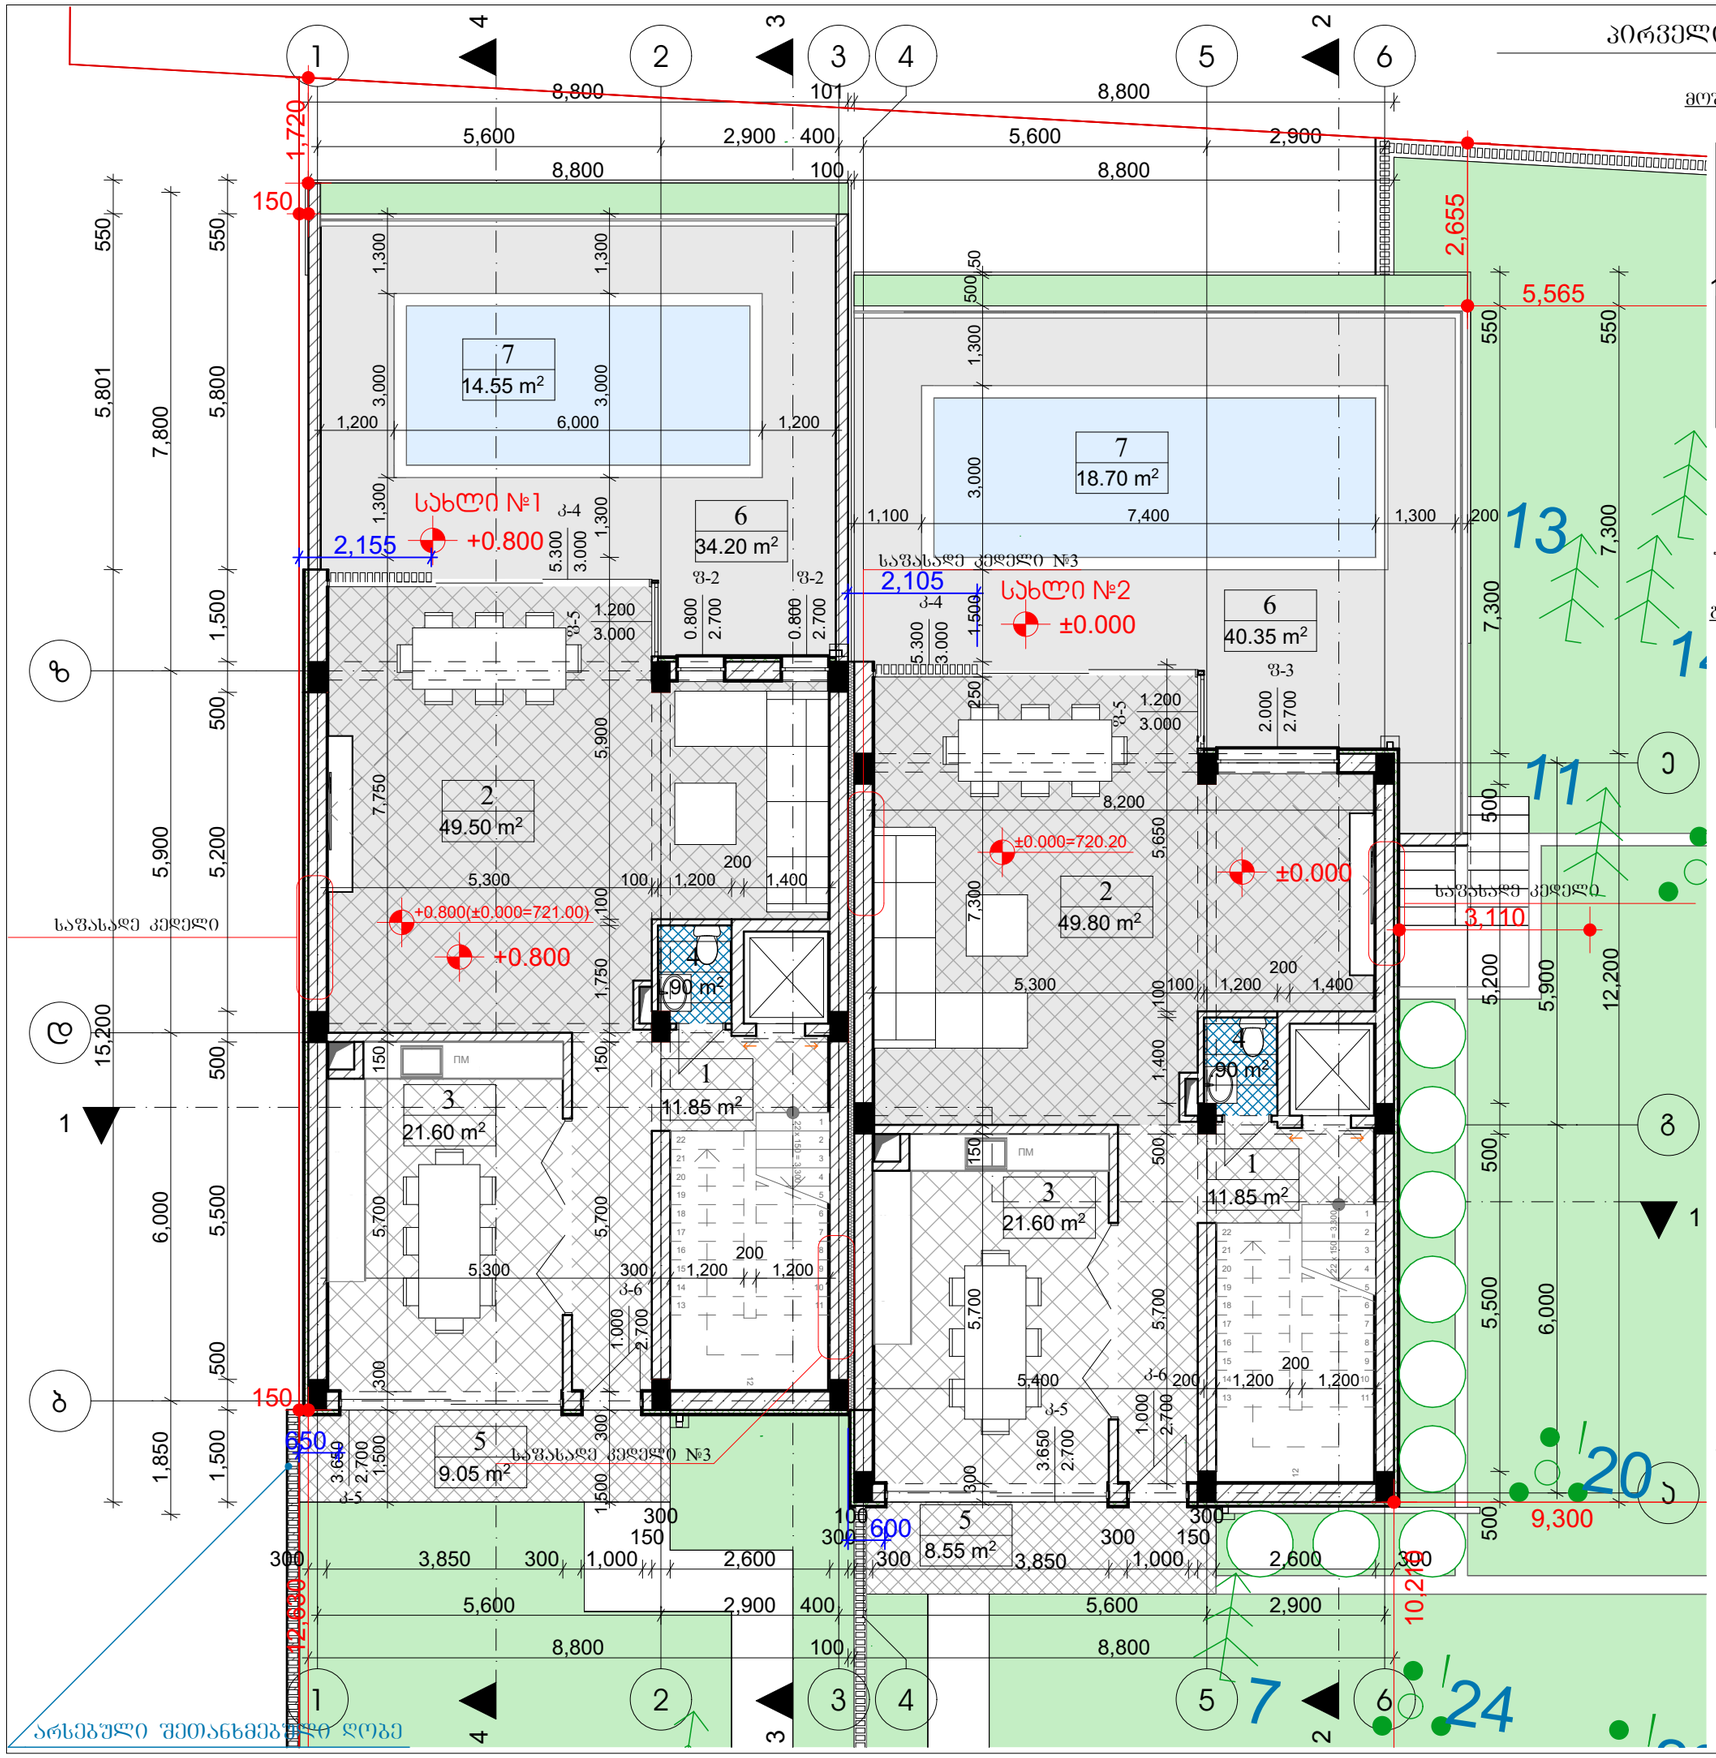

მოშენების ზართის საანგარიშო სქემა
მ 1:500

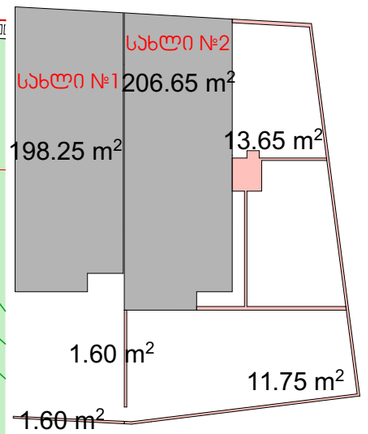

განაშენიანების კ1 კოეფიციენტის საანგარიშო სქემა მ 1:500

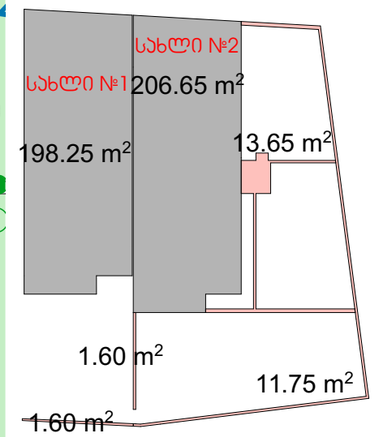

განაშენიანების ინტენსივობის კ2 კოეფიციენტის საანგარიშო სქემა
მ 1:500



ჯამი:117.90+117.90=235.80

სართულის განაშენიანების ზართის საანგარიშო სქემა
მ. 1:500

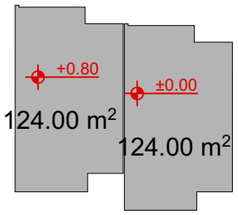

პირველი სართულის გეგმა

მასშტაბი	პროექტის ნაწილი (დარგი)
მ 1:100	ახალი მშენებლობა

ექსპლიკაცია:

პირობითი აღნიშვნები:

სახლი №1

1.ჯიბის ჭოლი ჯორიდორი-11.85ა.მ	
2. საერთო ოთახი	- 49.50ა.მ2
3. სამზარეულო	- 21.60ა.მ
4. სველი წერტილი	- 1.90ა.მ
5. შესასვლელი ტერასა	- 9.05ა.მ
6. აუზის ტერასა	- 34.20ა.მ
7. აუზი	- 14.55ა.მ
სულ:	142.65 ა.მ

სახლი №2

1.ჯიბის ჭოლი ჯორიდორი-11.85ა.მ	
2. საერთო ოთახი	- 49.80ა.მ2
3. სამზარეულო	- 21.60ა.მ
4. სველი წერტილი	- 1.90ა.მ
5. შესასვლელი ტერასა	- 8.55ა.მ
6. აუზის ტერასა	- 40.35ა.მ
7. აუზი	- 18.70ა.მ
სულ:	152.75 ა.მ

შენიშვნები:

დამკვეთი: შპს "დიენდელი

ქ. თბილისი, ბაგების სატყეო ტერიტორია (ნაკვეთი №10/013) (ნაკვეთი №10/012)

პროექტის სახელწოდება

ინდივიდუალური საცხოვრებელი სახლი

ქ. თბილისი, გლდანი ნაძალადევის რაიონი, ზესტაფონის ქ. №18, ჯორჯ. №3, ბინა №20. ტელ. (990 32) 2342314 (995 77) 178062
E-mail: megi.margalitashvili@yahoo.com

შპს „მმ–ჯი სტუდიო"

სტადია	დაკვეთა №	ფორმატი
პროექტი		A-3
თანამდებობა ინიც., გვარი	ხელმოწერა	თარიღი
დირექტორი დ. მარგალიტაშვილი		11.02.
ა. მ. ა. დ. მარგალიტაშვილი მ. მარგალიტაშვილი		11.02. 11.02.
დაამუშავა მ.მარგალიტაშვილი		11.02.
შეამოწმა		11.02.
ფურცლები 29	ფურც. № 04	თბილისი 2023 წ.

მეორე სართულის გეგმა 1:100

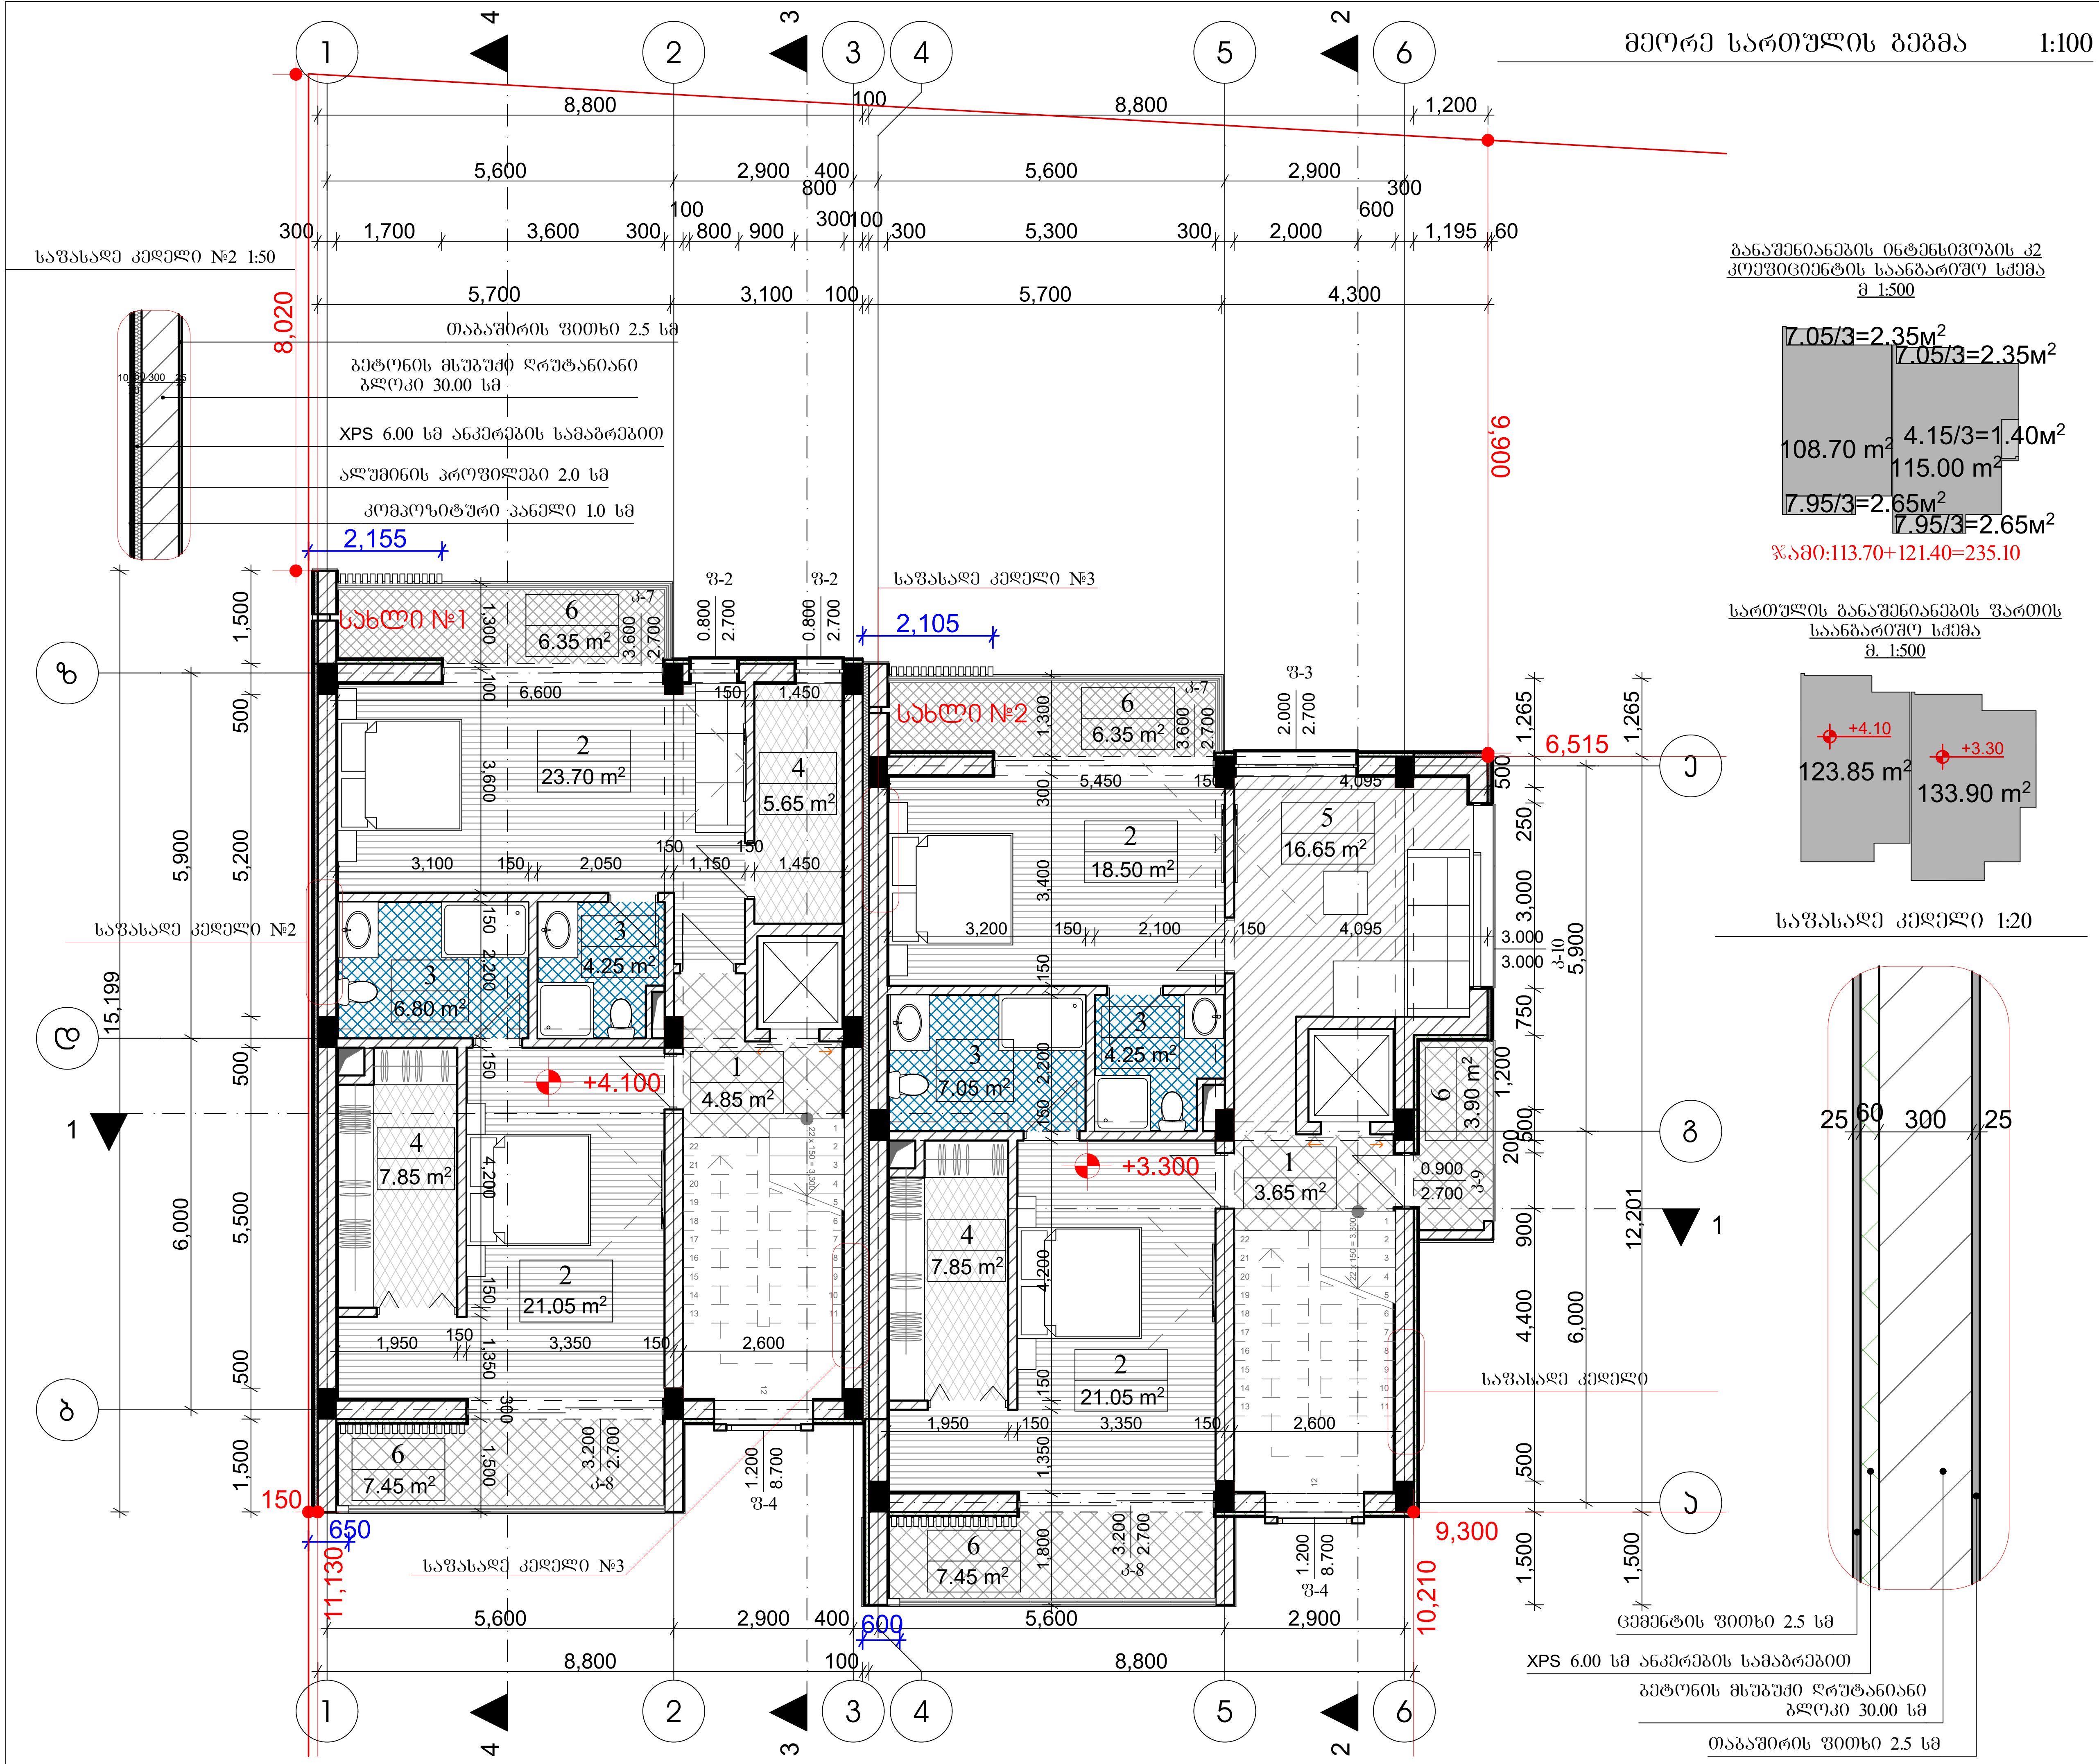

მეორე სართულის გეგმა

მასშტაბი მ 1:100 | პროექტის ნაწილი (დარგი) ახალი მშენებლობა

ექსპლიკაცია:

პირობითი აღნიშვნები:

სახლი №1

1.კიბის ჰოლი კორიდორი-4.85.მ2
2. საძინებელი - 44.75კვ.მ2
3. სველი წერტილი - 11.05კვ.მ
4. გარდერობი - 13.50კვ.მ
5. აივანი - 13.80კვ.მ
სულ: 87.95 კვ.მ

სახლი №2

1.კიბის ჰოლი კორიდორი-3.65.მ2
2. საძინებელი - 39.55კვ.მ2
3. სველი წერტილი - 11.30კვ.მ
4. გარდერობი - 7.85კვ.მ
5. დასასვენებელი ოთახი - 16.65კვ.მ
6. აივანი - 17.70კვ.მ
სულ: 96.70 კვ.მ

შენიშვნები:

დამკვეთი: შპს "დიენდელი

ქ. თბილისი, ბაგების სატყეო ტერიტორია (ნაკვეთი №10/013) (ნაკვეთი №10/012)

პროექტის სახელწოდება

ინდივიდუალური საცხოვრებელი სახლი

ქ. თბილისი, გლდანი_ნაძალადევის რაიონი, ზესტაფონის ქ. №18, კორპ. №3, ბინა №20.
ტელ. (990 32) 2342314 (995 77) 178062
E-mail: megi.margalitashvili@yahoo.com

შ.პ.ს. „ემ–ჯი სტუდიო”

სტადია პროექტი	დაკვეთა №	ფორმატი A-3
თანამდებობა / ინიც., გვარი	ხელმოწერა	თარიღი
დირექტორი დ. მარგალიტაშვილი		11.02.
პ. მ. ა. დ. მარგალიტაშვილი მ. მარგალიტაშვილი		11.02. 11.02.
დაამუშავა მ.მარგალიტაშვილი		11.02.
შეამოწმა		11.02.
ფურცლები 29	ფურც. № 05	თბილისი 2023 წ.

მესამე სართულის გეგმა 1:100

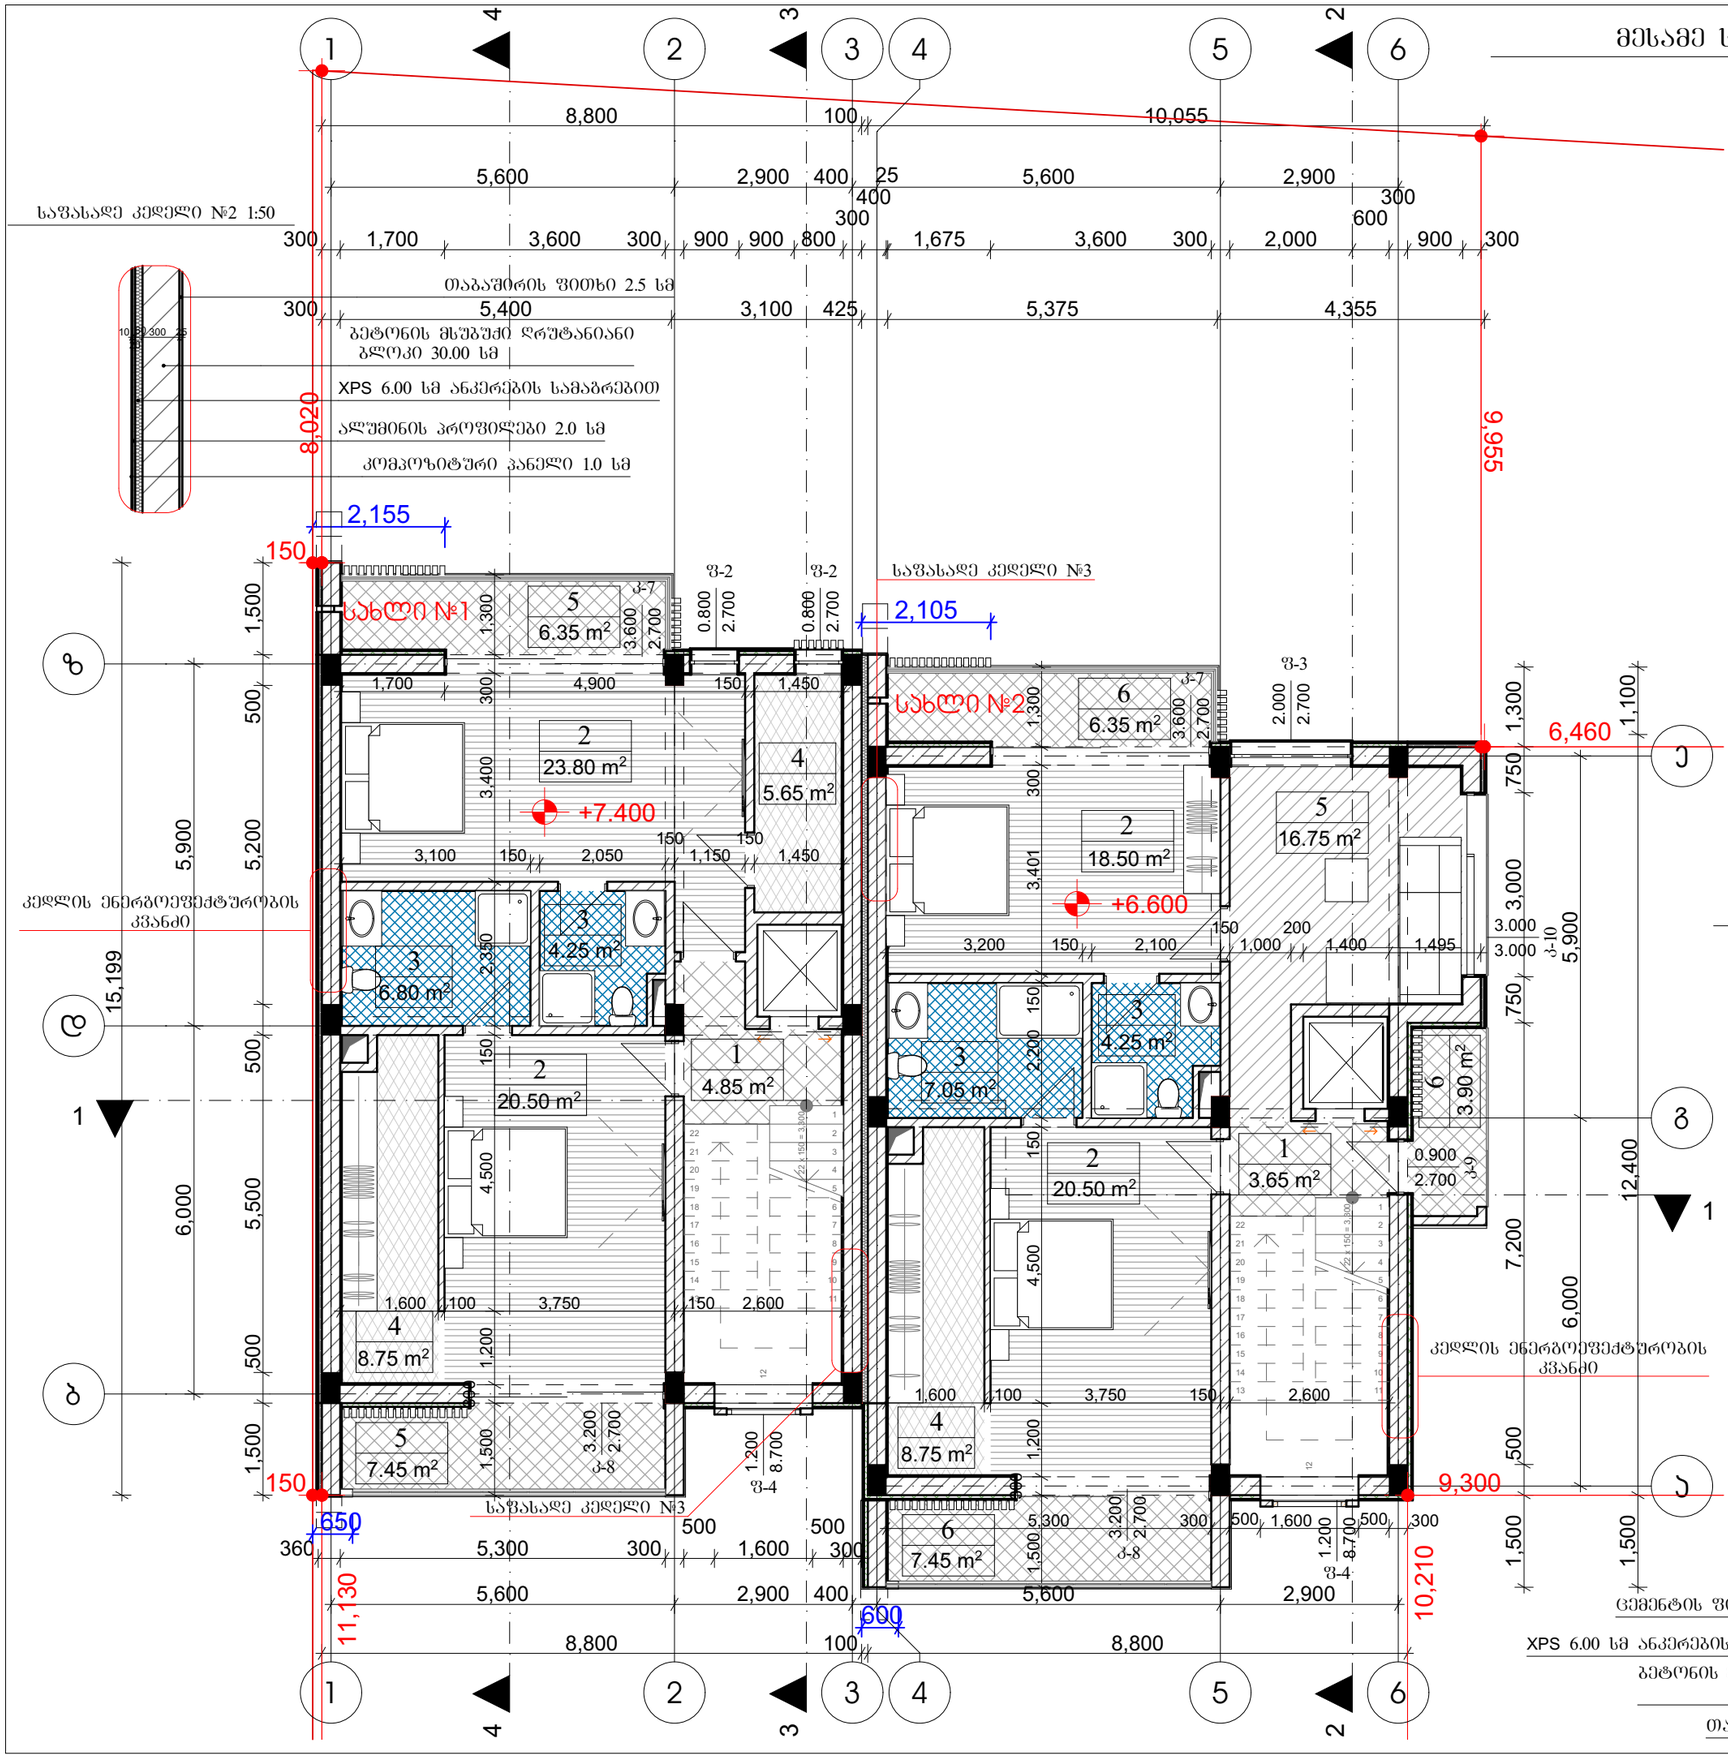

განაშენიანების ინტენსივობის კ2 კოეფიციენტის საანგარიშო სქემა
მ 1:500

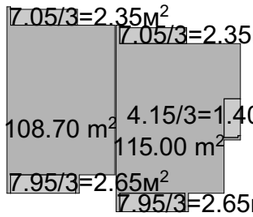

ჯამი:113.70+121.40=235.10

სართულის განაშენიანების ფართის საანგარიშო სქემა
მ. 1:500

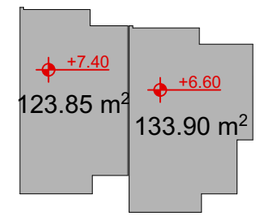

საწყასადე კედელი 1:20

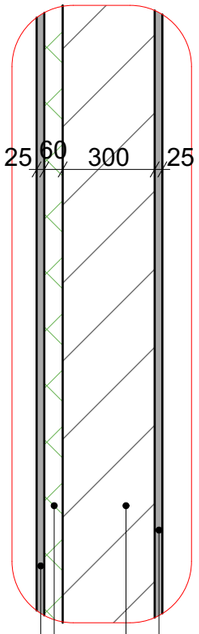

მესამე სართულის გეგმა

მასშტაბი	პროექტის ნაწილი (დარგი)
მ 1:100	ახალი მშენებლობა

ექსპლიკაცია:

ვერტიკალური აღნიშვნები:

სახლი №1

1. ჯიბის ჰოლი ჯორიდორი-4.85მ2
2. საძინებელი - 44.30ჯ3.მ2
3. სველი წერტილი - 11.05ჯ3.მ
4. გარდერობი - 14.40ჯ3.მ
5. აივანი - 13.80ჯ3.მ

სულ: 88.40 ჯ3.მ

სახლი №2

1. ჯიბის ჰოლი ჯორიდორი-3.65მ2
2. საძინებელი - 39.00ჯ3.მ2
3. სველი წერტილი - 11.30ჯ3.მ
4. გარდერობი - 8.75ჯ3.მ
5. დასასვენებელი ოთახი -16.75ჯ3.მ
6. აივანი - 17.70ჯ3.მ

სულ: 97.15 ჯ3.მ

შენიშვნები:

დამკვეთი: შპს "დიენდელი

ქ. თბილისი, ბაგების სატყეო ტერიტორია (ნაკვეთი №10/013) (ნაკვეთი №10/012)

პროექტის სახელწოდება

ინდივიდუალური საცხოვრებელი სახლი

ქ. თბილისი, გლდანი_ნაძალადევის რაიონი, ზესტაფონის ქ. №18, კორპ. №3, ბინა №20.
ტელ. (990 32) 2342314 (995 77) 178062
E-mail: megi.margalitashvili@yahoo.com

შპს „მმ–ჯი სტუდიო"

სტადია პროექტი	დაკვეთა №	ფორმატი A-3
თანამდებობა ინიც., გვარი	ხელმოწერა	თარიღი
დირექტორი დ. მარგალიტაშვილი		11.02.
პ. მ. ა. დ. მარგალიტაშვილი მ. მარგალიტაშვილი		11.02. 11.02.
დაამუშავა მ.მარგალიტაშვილი		11.02.
შეამოწმა		11.02.
ფურცლები 29	ფურც. № 06	თბილისი 2023 წ.

ტექნიკური სართულის გეგმა 1:100

კ2 კოეფიციენტის ჯამური ფართი 730.90კვ.მ

სართულის განაშენიანების ჯამური

ფართი 1264.60 კვ.მ

განაშენიანების ინტენსივობის კ2 კოეფიციენტის საანგარიშო სქემა
მ 1:500

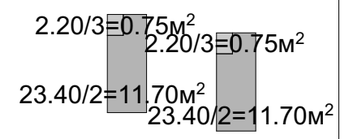

ჯამი:12.45+12.45=24.90

სართულის განაშენიანების ფართის
საანგარიშო სქემა
მ. 1:500

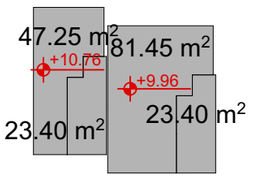

პარაპეტის კედელი 1:50

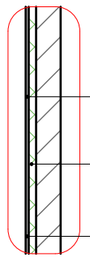

საფასადე კედელი 1:20

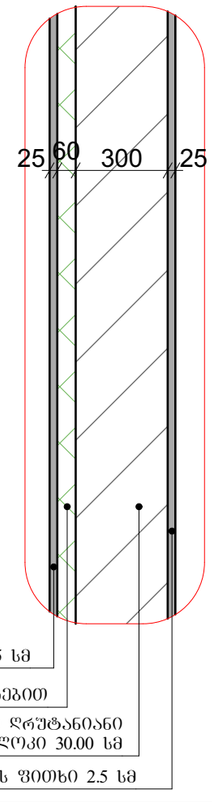

ტექნიკური სართულის გეგმა

მასშტაბი	პროექტის ნაწილი (დარგი)
მ 1:100	ახალი მშენებლობა

ექსპლიკაცია:

ვერტიკალური ალნიშვნები:

სახლი №1
1. ჯიხის ჭოლი - 3.65კვ.მ
2. ტერასა - 46.55კვ.მ
სულ: 50.20 კვ.მ

სახლი №2
1. ჯიხის ჭოლი - 3.65კვ.მ
2. ტერასა - 76.15კვ.მ
სულ: 79.80 კვ.მ

შენიშვნები:

დამკვეთი: შპს "დიენდელი

ქ. თბილისი, ბაგების სატყეო ტერიტორია
(ნაკვეთი №10/013)
(ნაკვეთი №10/012)

პროექტის სახელწოდება

ინდივიდუალური საცხოვრებელი სახლი

ქ. თბილისი, გლდანი_ნაძალადევის რაიონი,
ზესტაფონის ქ. №18, კორპ. №3, ბინა №20.
ტელ. (990 32) 2342314 (995 77) 178062
E-mail: megi.margalitashvili@yahoo.com

შპს „მმ–ჯი სტუდიო"

სტადია	დაკვეთა	ფორმატი
პროექტი	№	A-3
თანამდებობა / ინიც., გვარი	ხელმოწერა	თარიღი
დირექტორი დ. მარგალიტაშვილი		11.02.
პ. მ. ა. დ. მარგალიტაშვილი მ. მარგალიტაშვილი		11.02. 11.02.
დაამუშავა მ.მარგალიტაშვილი		11.02.
შეამოწმა		11.02.
ფურცლები 29	ფურც. № 07	თბილისი 2023 წ.

სახურავის სართულის გეგმა 1:100

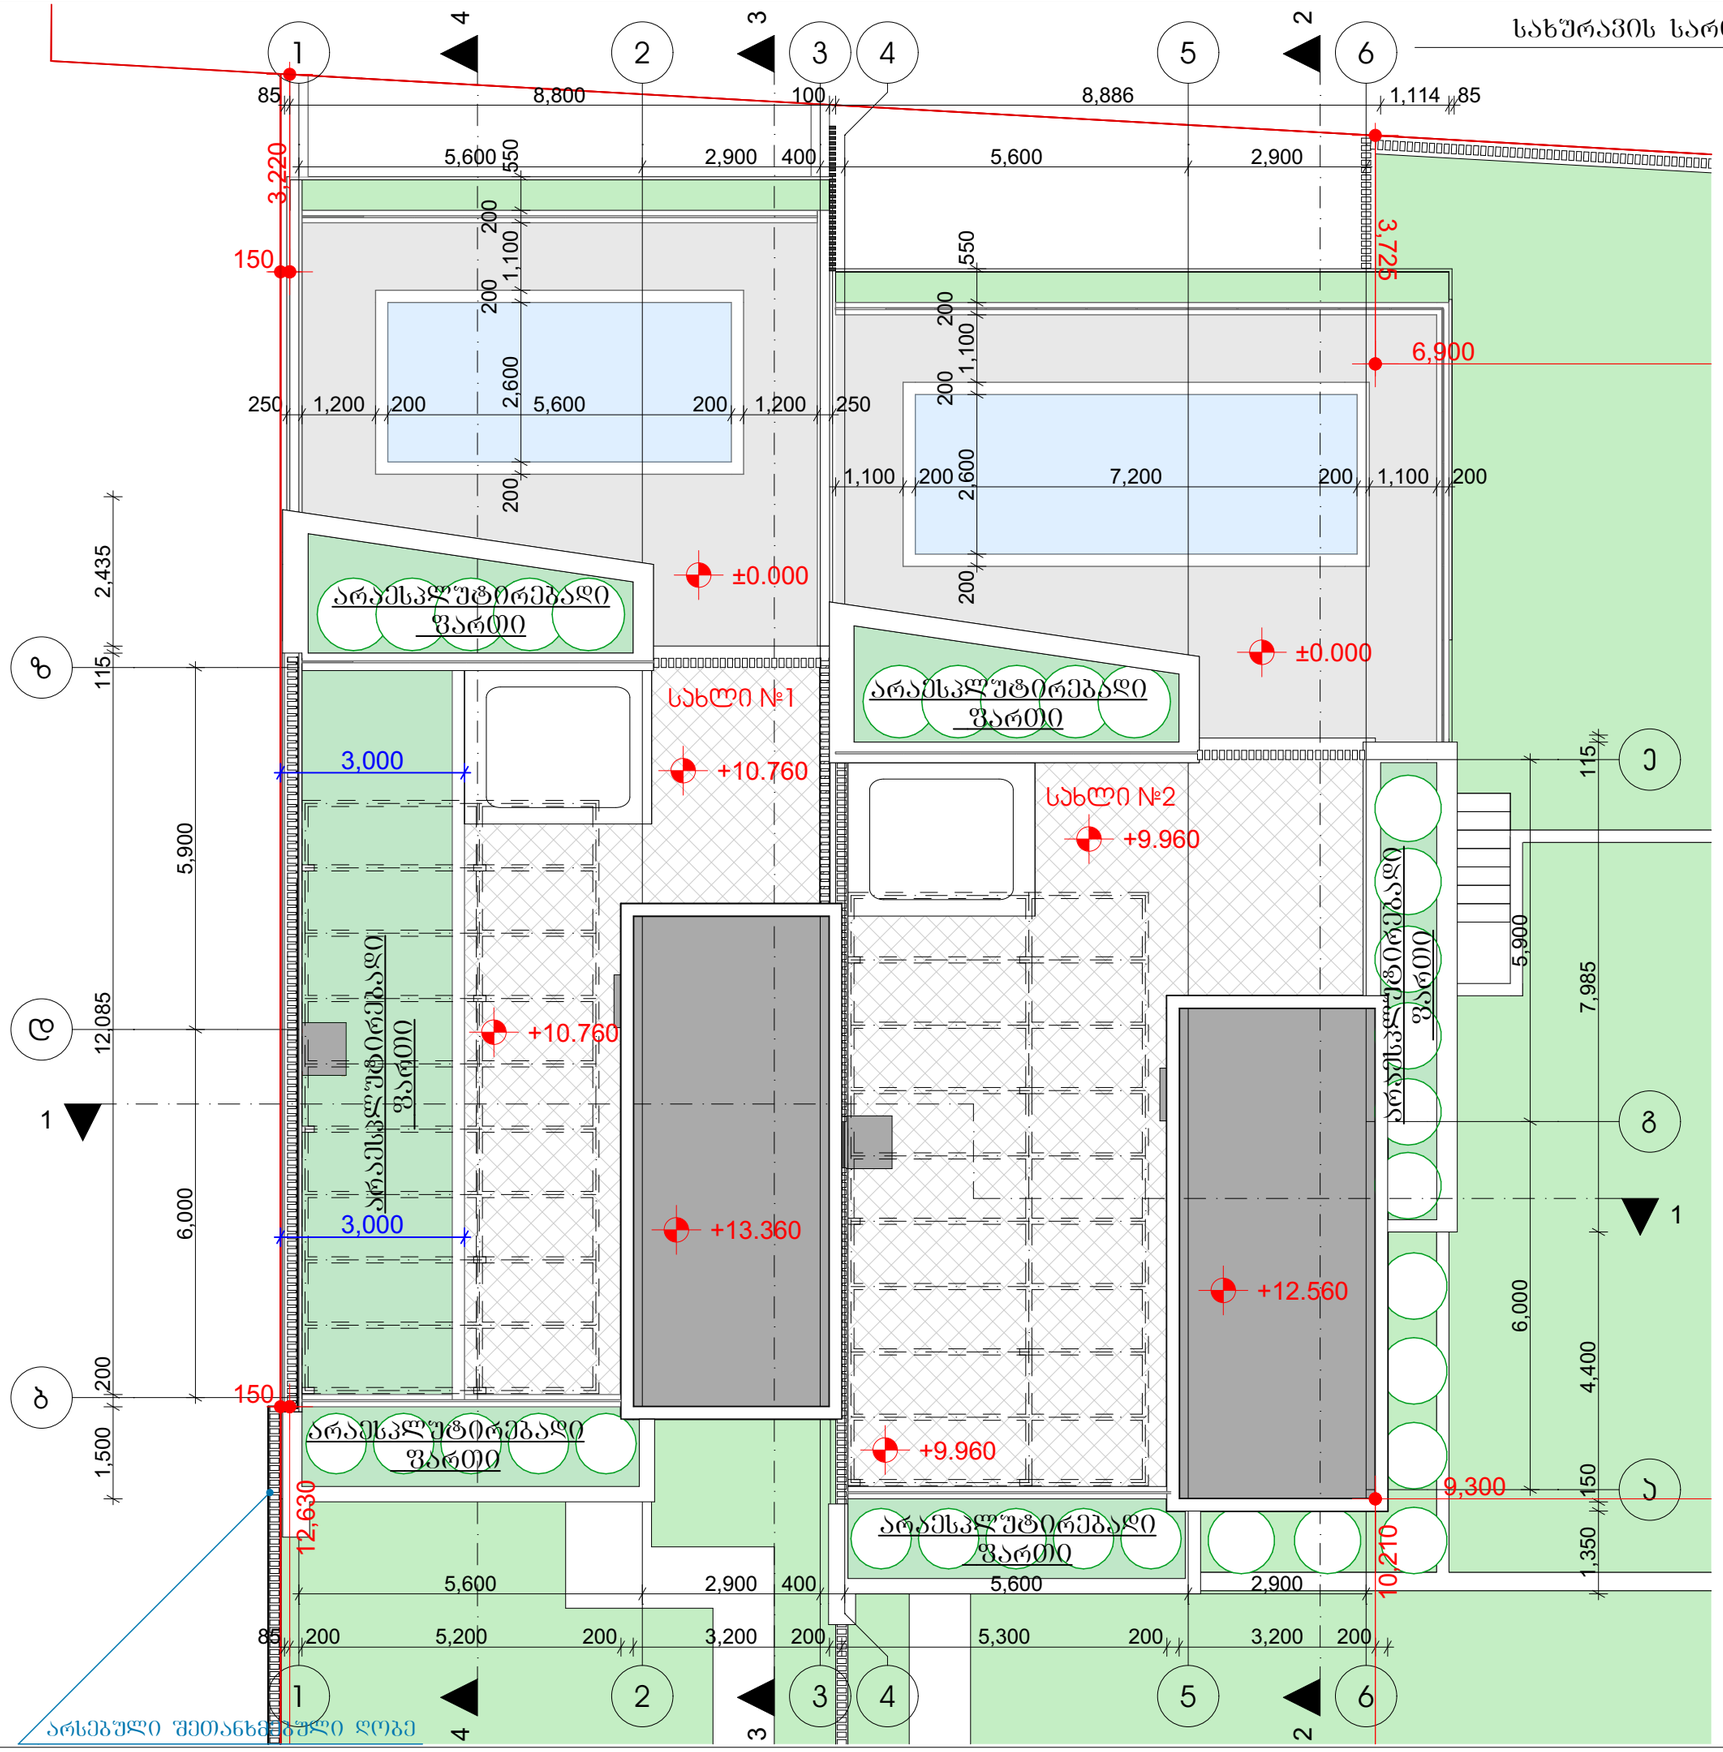

სახურავის სართულის გეგმა

მასშტაბი	პროექტის ნაწილი (დარგი)
მ 1:100	ახალი მშენებლობა

ექსპლიკაცია:

ვიზობითი აღნიშვნები:

შენიშვნები:

დამკვეთი: შპს "დიენდელი

ქ. თბილისი, ბაგების სატყეო ტერიტორია
(ნაკვეთი №10/013)
(ნაკვეთი №10/012)

პროექტის სახელწოდება

ინდივიდუალური საცხოვრებელი სახლი

ქ. თბილისი, გლდანი_ნაძალადევის რაიონი, ზესტაფონის ქ. №18, კორპ. №3, ბინა №20.
ტელ. (990 32) 2342314 (995 77) 178062
E-mail: megi.margalitashvili@yahoo.com

შპს „მმ–ჯი სტუდიო"

სტადია პროექტი	დაკვეთა №	ფორმატი A-3
თანამდებობა / ინიც., გვარი	ხელმოწერა	თარიღი
დირექტორი დ. მარგალიტაშვილი		11.02.
პ. მ. ა. დ. მარგალიტაშვილი მ. მარგალიტაშვილი		11.02. 11.02.
დაამუშავა მ.მარგალიტაშვილი		11.02.
შეამოწმა		11.02.
ფურცლები 29	ფურც. № 08	თბილისი 2023 წ.

კარის სპეციფიკაცია 1:100

კარის სპეციფიკაცია

სახელი	კ-1	კ-2	კ-3	კ-4
რაოდენობა	2	1	1	2
სიმაღლე	2,700	2,400	2,400	3,000
სიგანე	2,400	5,000	5,300	5,300
ზედხედი	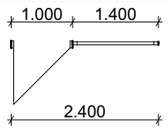	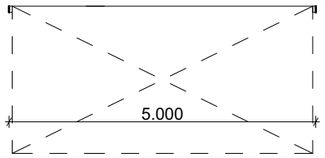	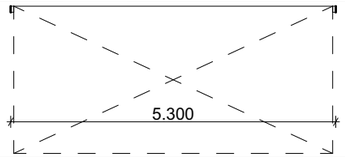	
წინხედი	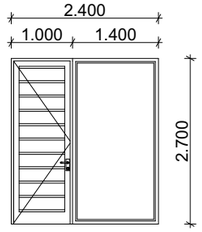	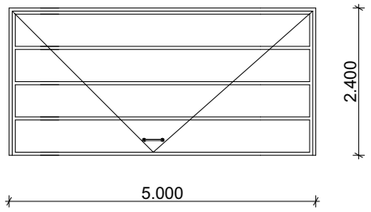	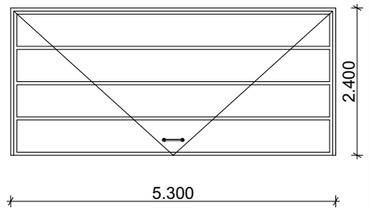	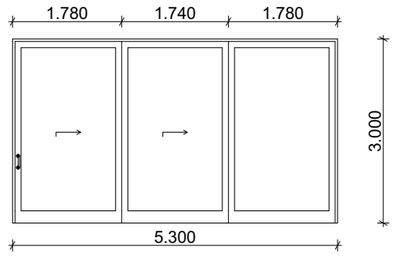
ფართი	13.00	12.00	12.75	31.80
მასალა	ალუმინი	ლითონი	ლითონი	ალუმინი

კარის სპეციფიკაცია

სახელი	კ-5	კ-6	კ-7	კ-8	კ-9	კ-10	კ-11	
რაოდენობა	2	2	4	4	2	2	2	
სიმაღლე	2,700	2,700	2,700	2,700	2,700	3,000	2,040	
სიგანე	3,850	1,000	3,600	3,200	0,900	3,000	2,600	
ზედხედი	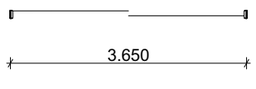	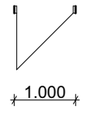	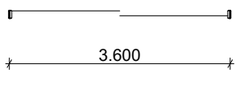	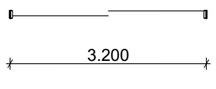		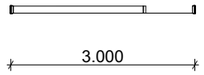	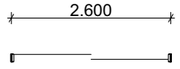	
წინხედი	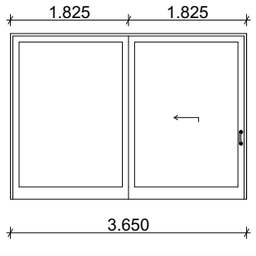	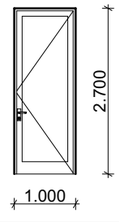	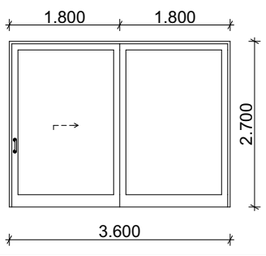	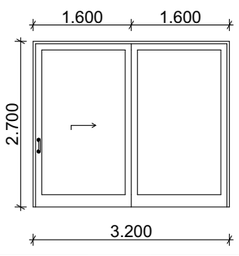	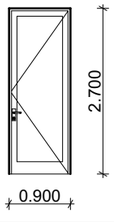	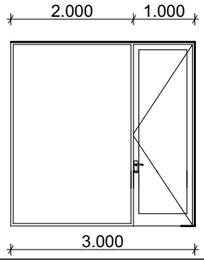	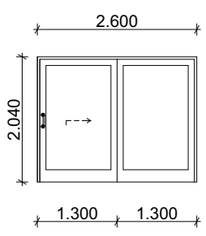	
ფართი	19.70	5.40	38.90	34.60	4.90	18.00	10.60	ს'ულ:
მასალა	ალუმინის	ალუმინი	ალუმინი	ალუმინი	ალუმინი	ალუმინი	ალუმინი	201.65 კვ.მ

ჯარის სპეციფიკაცია

მასშტაბი	პროექტის ნაწილი (დარგი)
მ 1:100	ახალი მშენებლობა

ექსპლიკაცია:

ვირობითი აღნიშვნები:

შენიშვნები:

დამკვეთი: შპს "დიენდელი

ქ. თბილისი, ბაგების სატყეო ტერიტორია
(ნაკვეთი №10/013)
(ნაკვეთი №10/012)

პროექტის სახელწოდება

ინდივიდუალური საცხოვრებელი სახლი

ქ. თბილისი, გლდანი_ნაძალადევის რაიონი,
ზესტაფონის ქ. №18, კორპ. №3, ბინა №20.
ტელ. (990 32) 2342314 (995 77) 178062
E-mail: megi.margalitashvili@yahoo.com

შპს „მმ–ჯი სტუდიო"

სტადია	დაკვეთა №	ფორმატი
პროექტი		A-3
თანამდებობა / ინიც., გვარი	ხელმოწერა	თარიღი
დირექტორი დ. მარგალიტაშვილი		11.02.
პ. მ. ა. დ. მარგალიტაშვილი მ. მარგალიტაშვილი		11.02. 11.02.
დაამუშავა მ.მარგალიტაშვილი		11.02.
შეამოწმა		11.02.
ფურცლები 29	ფურც. № 09	თბილისი 2023 წ.

ფანჯრის და მასალების სპეციფიკაცია 1:100

ფანჯრის სპეციფიკაცია

სახელი	ფ-1	ფ-2	ფ-3	ფ-4	ფ-5	
რაოდენობა	4	8	3	2	2	
სიმაღლე	0,600	2,700	2,700	8,700	3,000	
სიგანე	1,400	0,800	2,000	1,200	1,200	
	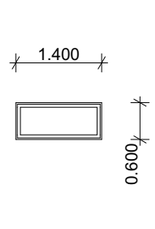	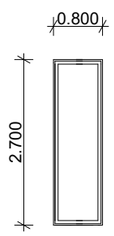	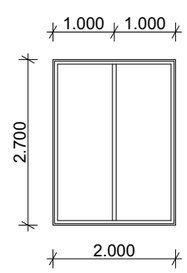	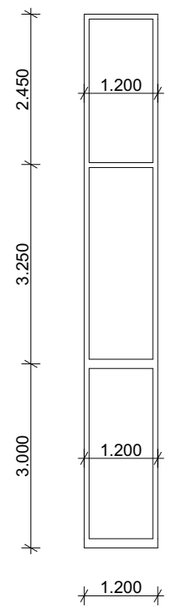	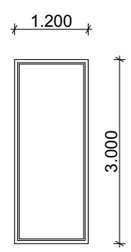	
ფართი	3.35	17.30	16.20		3.60	ს/ულ:
მასალა	ალუმინი	ალუმინი	ალუმინი		ალუმინი	89.00 კვ.მ

48.55
ალუმინი

საფასადე მოსაპირკეთებელი მასალების სპეციფიკაცია

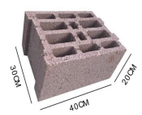 -ბეტონის მსუბუქი ღრუტანიანი ბლოკი 30.00 სმ	 -XPS-ის დამათბუნებელი 10.00 სმ
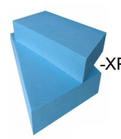 -XPS 6.00 სმ ანკერების სამაგრებით	 -მიუნხენის ლესვა-ღებვა მუქი ნაცრისფერი RAL7012
 -XPS-ის ანკერები	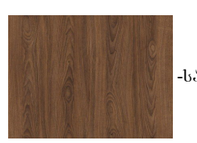 -საფასადე კომპოზიტური პანელი
 -მინაბოჭკოვანი ბადე	 ყინვაგამძლე ფილები

ფანჯრის და მასალების სპეციფიკაცია

მასშტაბი	პროექტის ნაწილი (დარგი)
მ 1:100	ახალი მშენებლობა

ექსპლიკაცია:

ავრობითი აღნიშვნები:

შენიშვნები:

დამკვეთი: შპს "დიენდელი

ქ. თბილისი, ბაგების სატყეო ტერიტორია (ნაკვეთი №10/013) (ნაკვეთი №10/012)

პროექტის სახელწოდება

ინდივიდუალური საცხოვრებელი სახლი

ქ. თბილისი, გლდანი_ნაძალადევის რაიონი, ზესტაფონის ქ. №18, კორპ. №3, ბინა №20.
ტელ. (990 32) 2342314 (995 77) 178062
E-mail: megi.margalitashvili@yahoo.com

შპს „მმ–ჯი სტუდიო"

სტადია	დაკვეთა №	ფორმატი
პროექტი		A-3

თანამდებობა / ინიც., გვარი	ხელმოწერა	თარიღი
დირექტორი დ. მარგალიტაშვილი		11.02.
პ. მ. ა. დ. მარგალიტაშვილი მ. მარგალიტაშვილი		11.02. 11.02.
დაამუშავა მ.მარგალიტაშვილი		11.02.
შეამოწმა		11.02.
ფურცლები 29	ფურც. № 10	თბილისი 2023 წ.

საფასადე კედელი

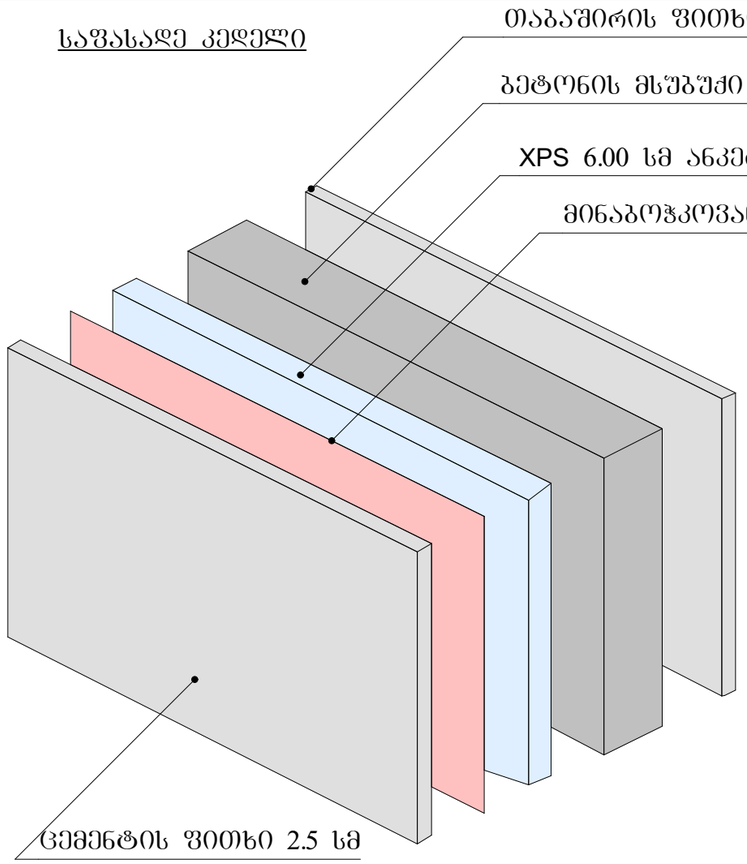

საფასადე კედელი №3 1:20

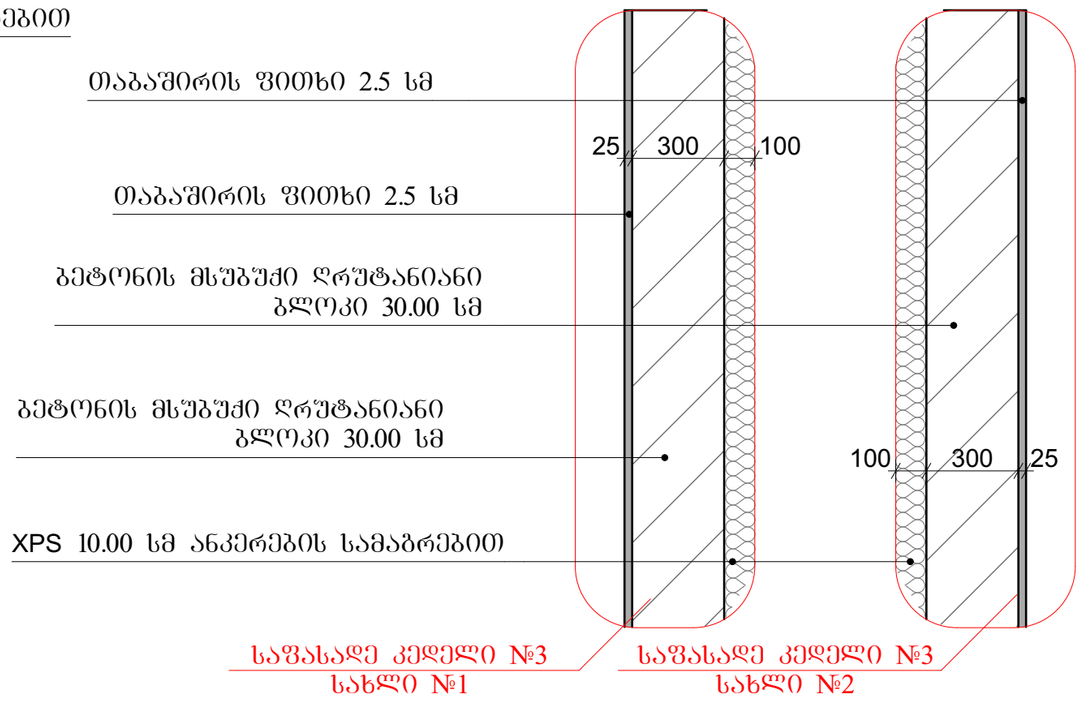

საფასადე კედელი 1:20

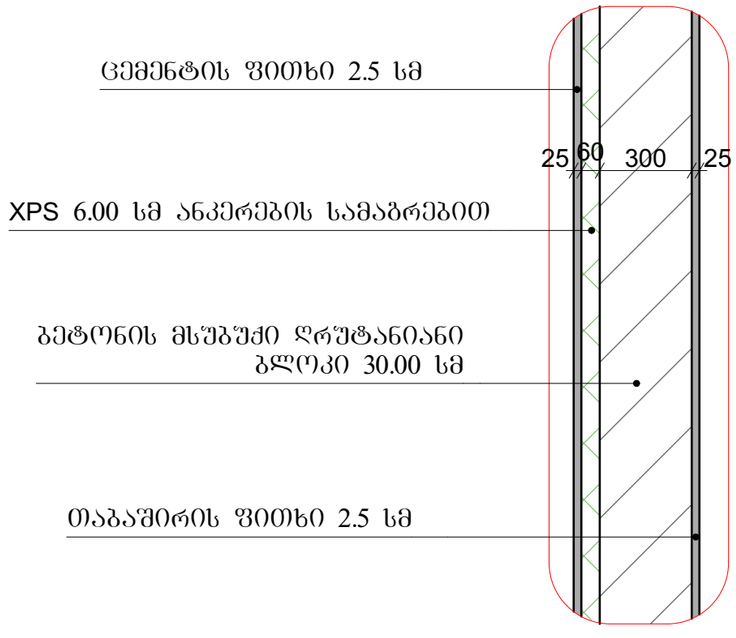

საფასადე კედელი №2 1:20

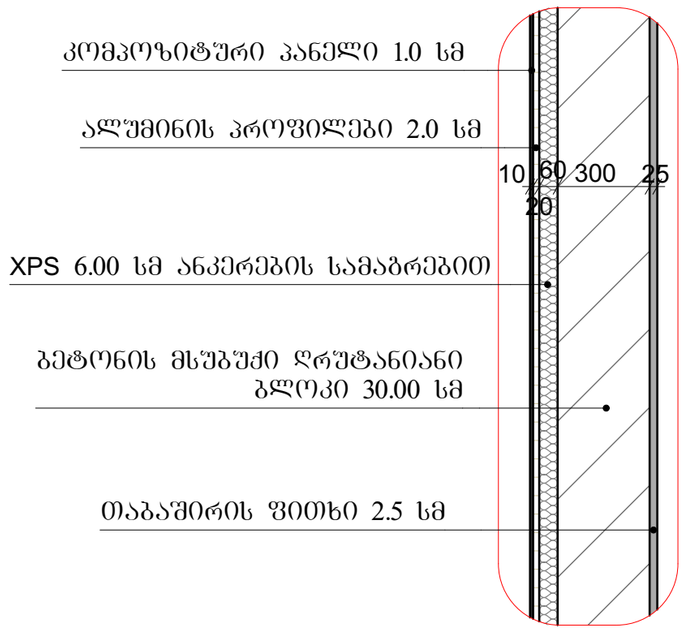

ენერგოეფექტურობის ჯვანძები (კედლები)

მასშტაბი	პროექტის ნაწილი (დარგი)
	ახალი მშენებლობა

ექსპლიკაცია:

ვირობითი აღნიშვნები:

შენიშვნები:

დამკვეთი: შპს "დიენდელი

ქ. თბილისი, ბაგების სატყეო ტერიტორია (ნაკვეთი №10/013) (ნაკვეთი №10/012)

პროექტის სახელწოდება

ინდივიდუალური საცხოვრებელი სახლი

ქ. თბილისი, გლდანი_ნაძალადევის რაიონი, ზესტაფონის ქ. №18, კორპ. №3, ბინა №20.
ტელ. (990 32) 2342314 (995 77) 178062
E-mail: megi.margalitashvili@yahoo.com

შპს „მმ–ჯი სტუდიო"

სტადია	დაკვეთა №	ფორმატი A-3
პროექტი		
თანამდებობა / ინიც., გვარი	ხელმოწერა	თარიღი
დირექტორი დ. მარგალიტაშვილი		11.02.
პ. მ. ა. დ. მარგალიტაშვილი		11.02.
მ. მარგალიტაშვილი		11.02.
დაამუშავა მ.მარგალიტაშვილი		11.02.
შეამოწმა		11.02.
ფურცლები 29	ფურც. № 19	თბილისი 2023 წ.

დეტალი №1 1:20
(სართულშუა ფილა)

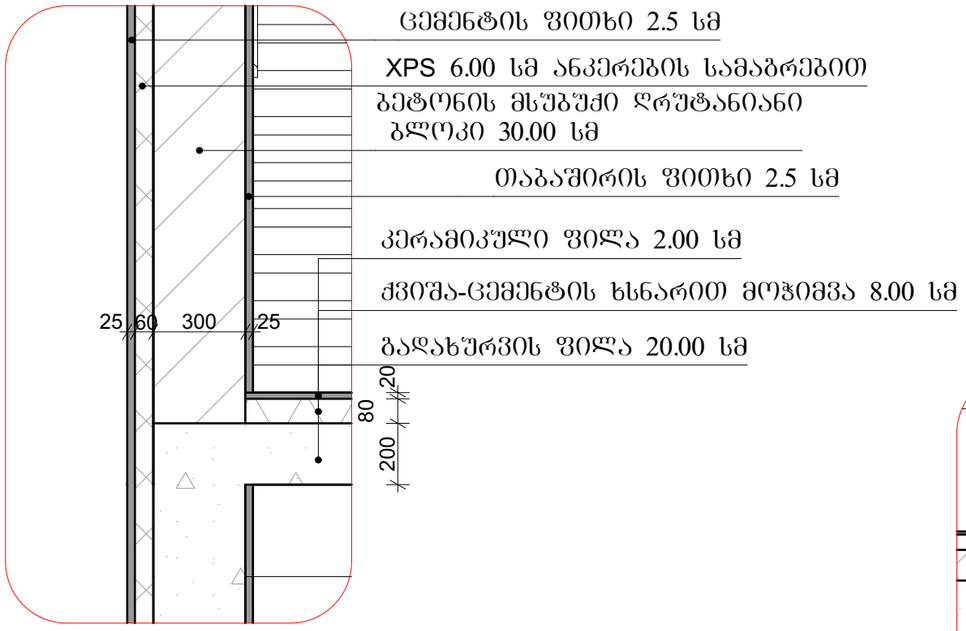

დეტალი №2 1:20
(სარდაფის იატაკი)

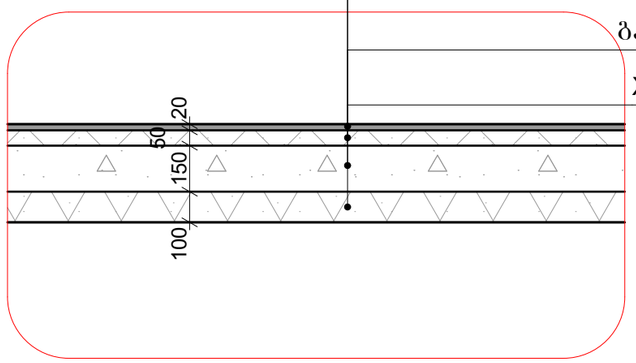

სახურავის კვანძი 1:20
(სახურავი)

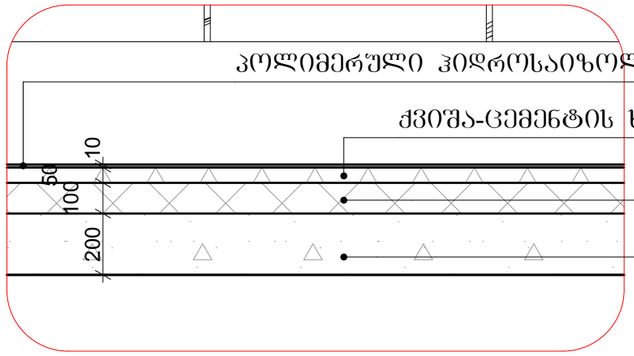

სახურავის დეტალი 1:50
(სახურავი)

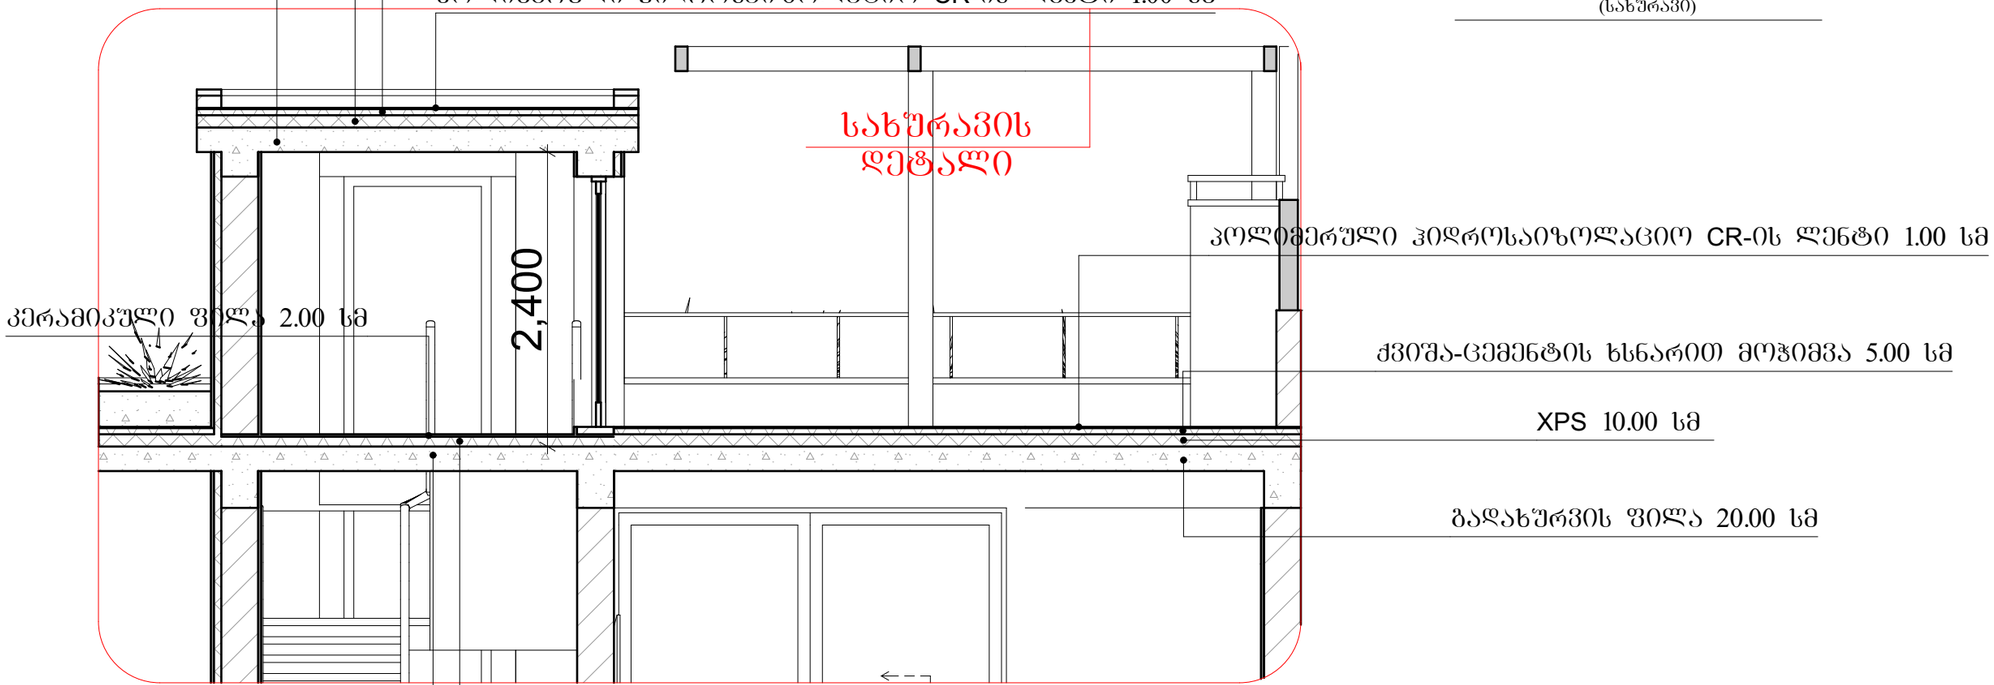

ენერგოეფექტურობის ჯვანძები

მასშტაბი	პროექტის ნაწილი (დარგი)
	ახალი მშენებლობა

ექსპლიკაცია:

ვირობითი აღნიშვნები:

შენიშვნები:

დამკვეთი: შპს "დიენდელი

ქ. თბილისი, ბაგებს სატყეო ტერიტორია
(ნაკვეთი №10/013)
(ნაკვეთი №10/012)

პროექტის სახელწოდება

ინდივიდუალური საცხოვრებელი სახლი

ქ. თბილისი, გლდანი_ნაძალადევის რაიონი, ზესტაფონის ქ. №18, კორპ. №3, ბინა №20.
ტელ. (990 32) 2342314 (995 77) 178062
E-mail: megi.margalitashvili@yahoo.com

შპს „მმ–ჯი სტუდიო"

სტადია	დაკვეთა	ფორმატი
პროექტი	№	A-3

თანამდებობა ინიც., გვარი	ხელმოწერა	თარიღი
დირექტორი დ. მარგალიტაშვილი		11.02.
პ. მ. ა. დ. მარგალიტაშვილი მ. მარგალიტაშვილი		11.02. 11.02.
დაამუშავა მ.მარგალიტაშვილი		11.02.
შეამოწმა		11.02.

ფურცლები 29	ფურც. № 19	თბილისი 2023 წ.

ბრუნტის ზედაპირის ცვლილების გეგმა 1:100

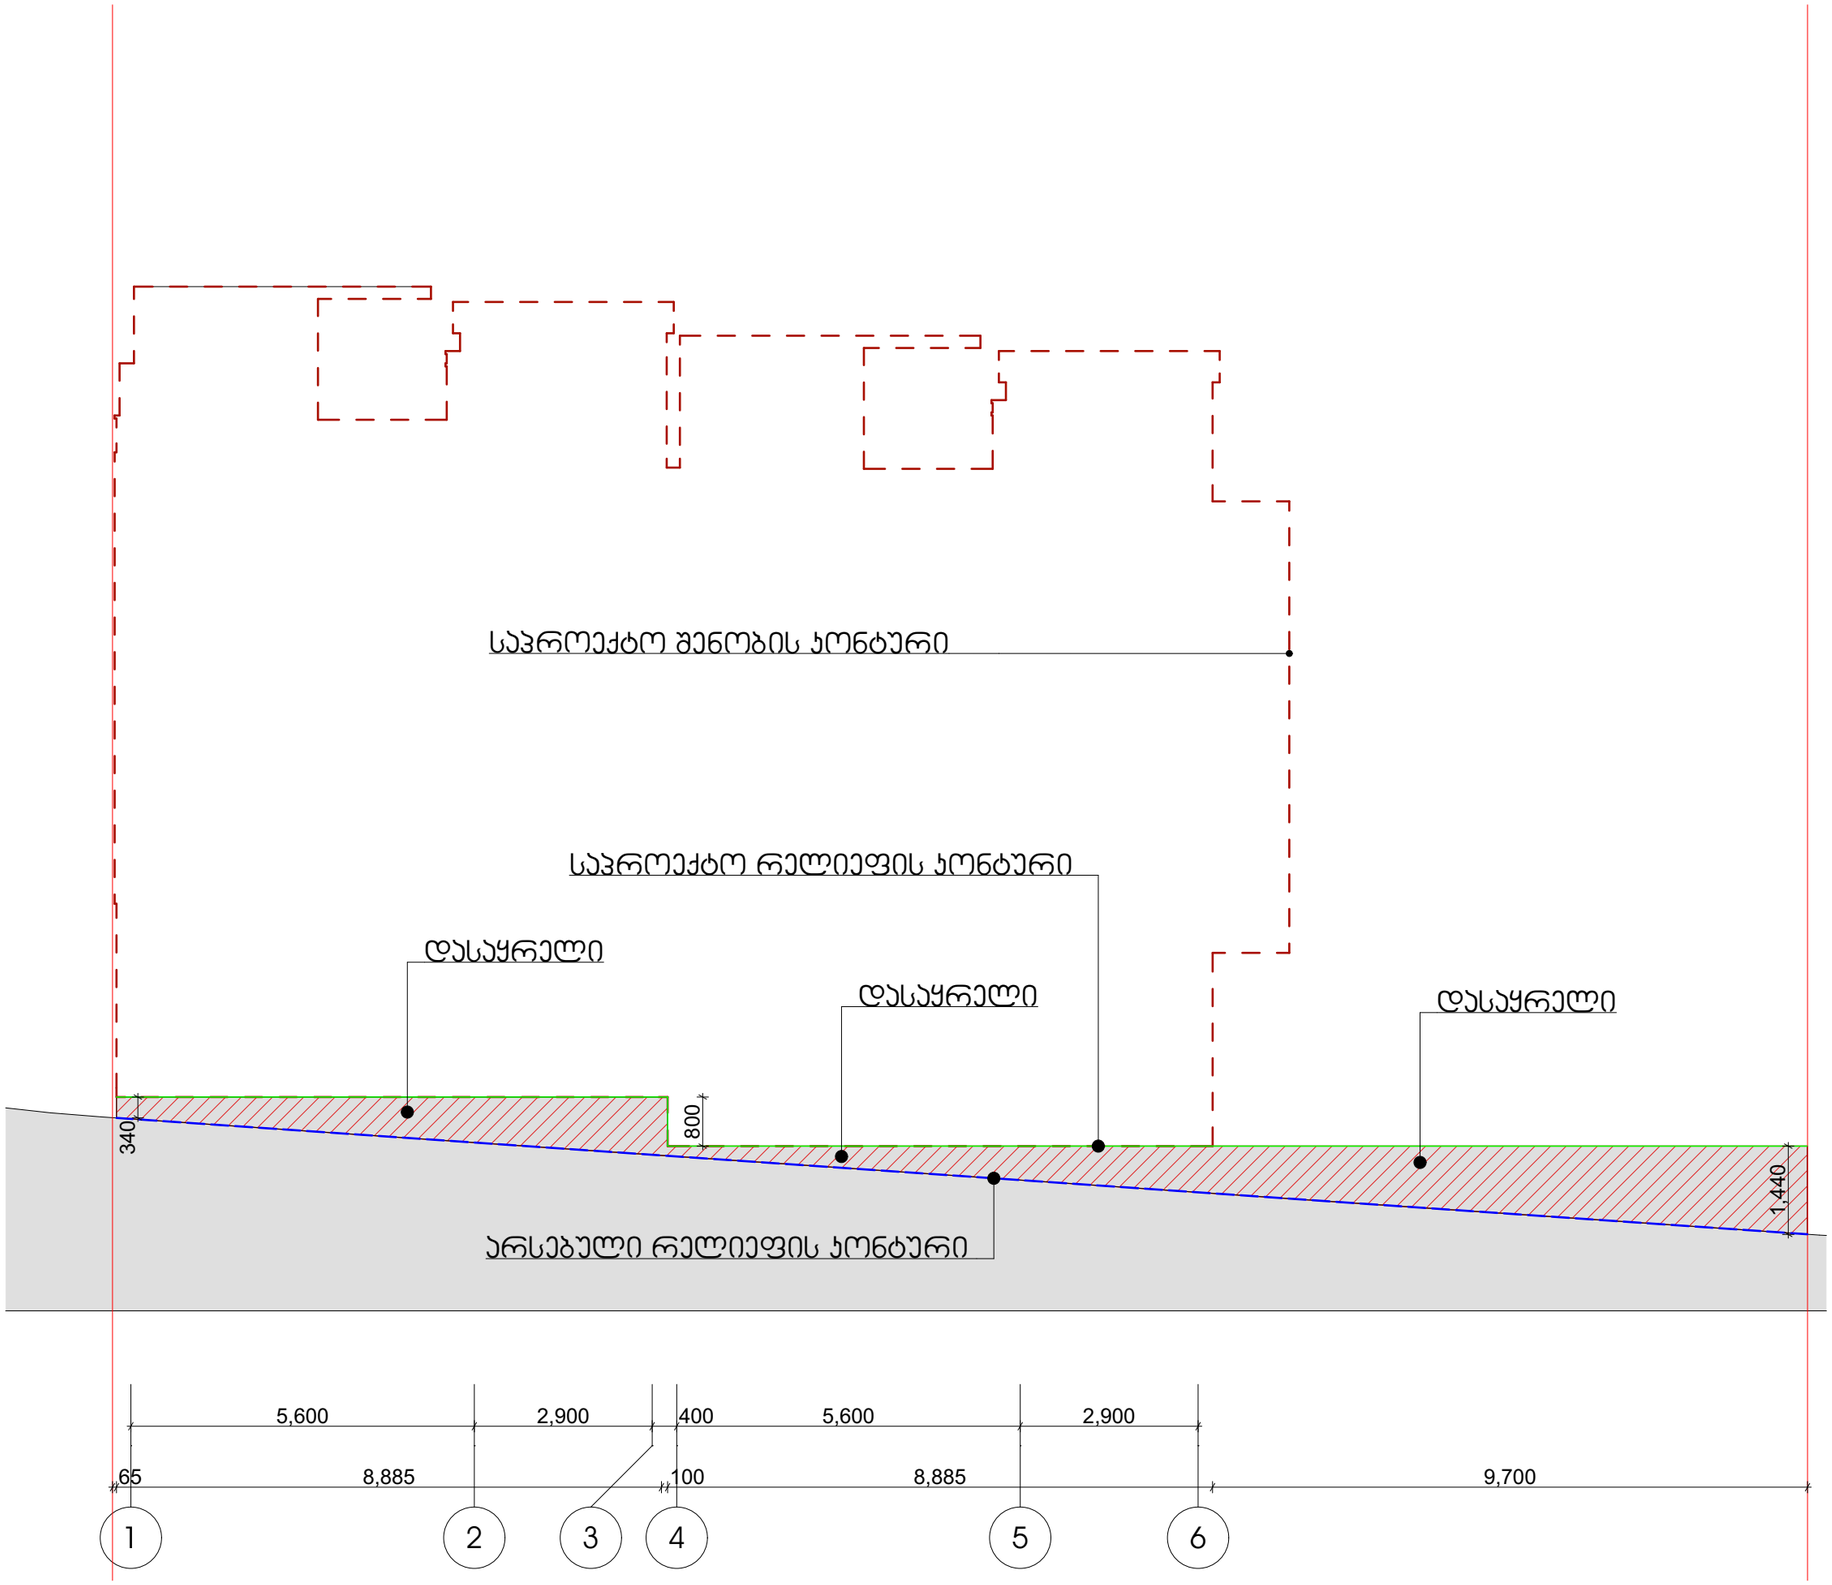

ბრუნტის ცვლილების სქემა

მასშტაბი	პროექტის ნაწილი (დარგი)
	ახალი მშენებლობა

ექსპლიკაცია:

- მოსაჭრელი მიწა
- დასაყრელი მიწა
- შენობის კონტური
- წითელი ხაზები
- არსებული რელიეფის კონტური
- საპროექტო რელიეფის კონტური

ჰიდრობითი აღნიშვნები:

შენიშვნები:

დამკვეთი: შპს "დიენდელი

ქ. თბილისი, ბაგები სატყეო ტერიტორია (ნაკვეთი №10/013) (ნაკვეთი №10/012)

პროექტის სახელწოდება

ინდივიდუალური საცხოვრებელი სახლი

ქ. თბილისი, გლდანი_ნაძალადევის რაიონი, ზესტაფონის ქ. №18, კორპ. №3, ბინა №20.
ტელ. (990 32) 2342314 (995 77) 178062
E-mail: megi.margalitashvili@yahoo.com

შპს „მმ–ჯი სტუდიო"

სტადია	დაკვეთა	ფორმატი
პროექტი	№	A-3
თანამდებობა / ინიც., გვარი	ხელმოწერა	თარიღი
დირექტორი დ. მარგალიტაშვილი		11.02.
პ. მ. ა. დ. მარგალიტაშვილი მ. მარგალიტაშვილი		11.02. 11.02.
დაამუშავა მ.მარგალიტაშვილი		11.02.
შეამოწმა		11.02.
ფურცლები 29	ფურც. № 20	თბილისი 2023 წ.

ბრუნტის ზედაპირის ცვლილების გეგმა 1:100

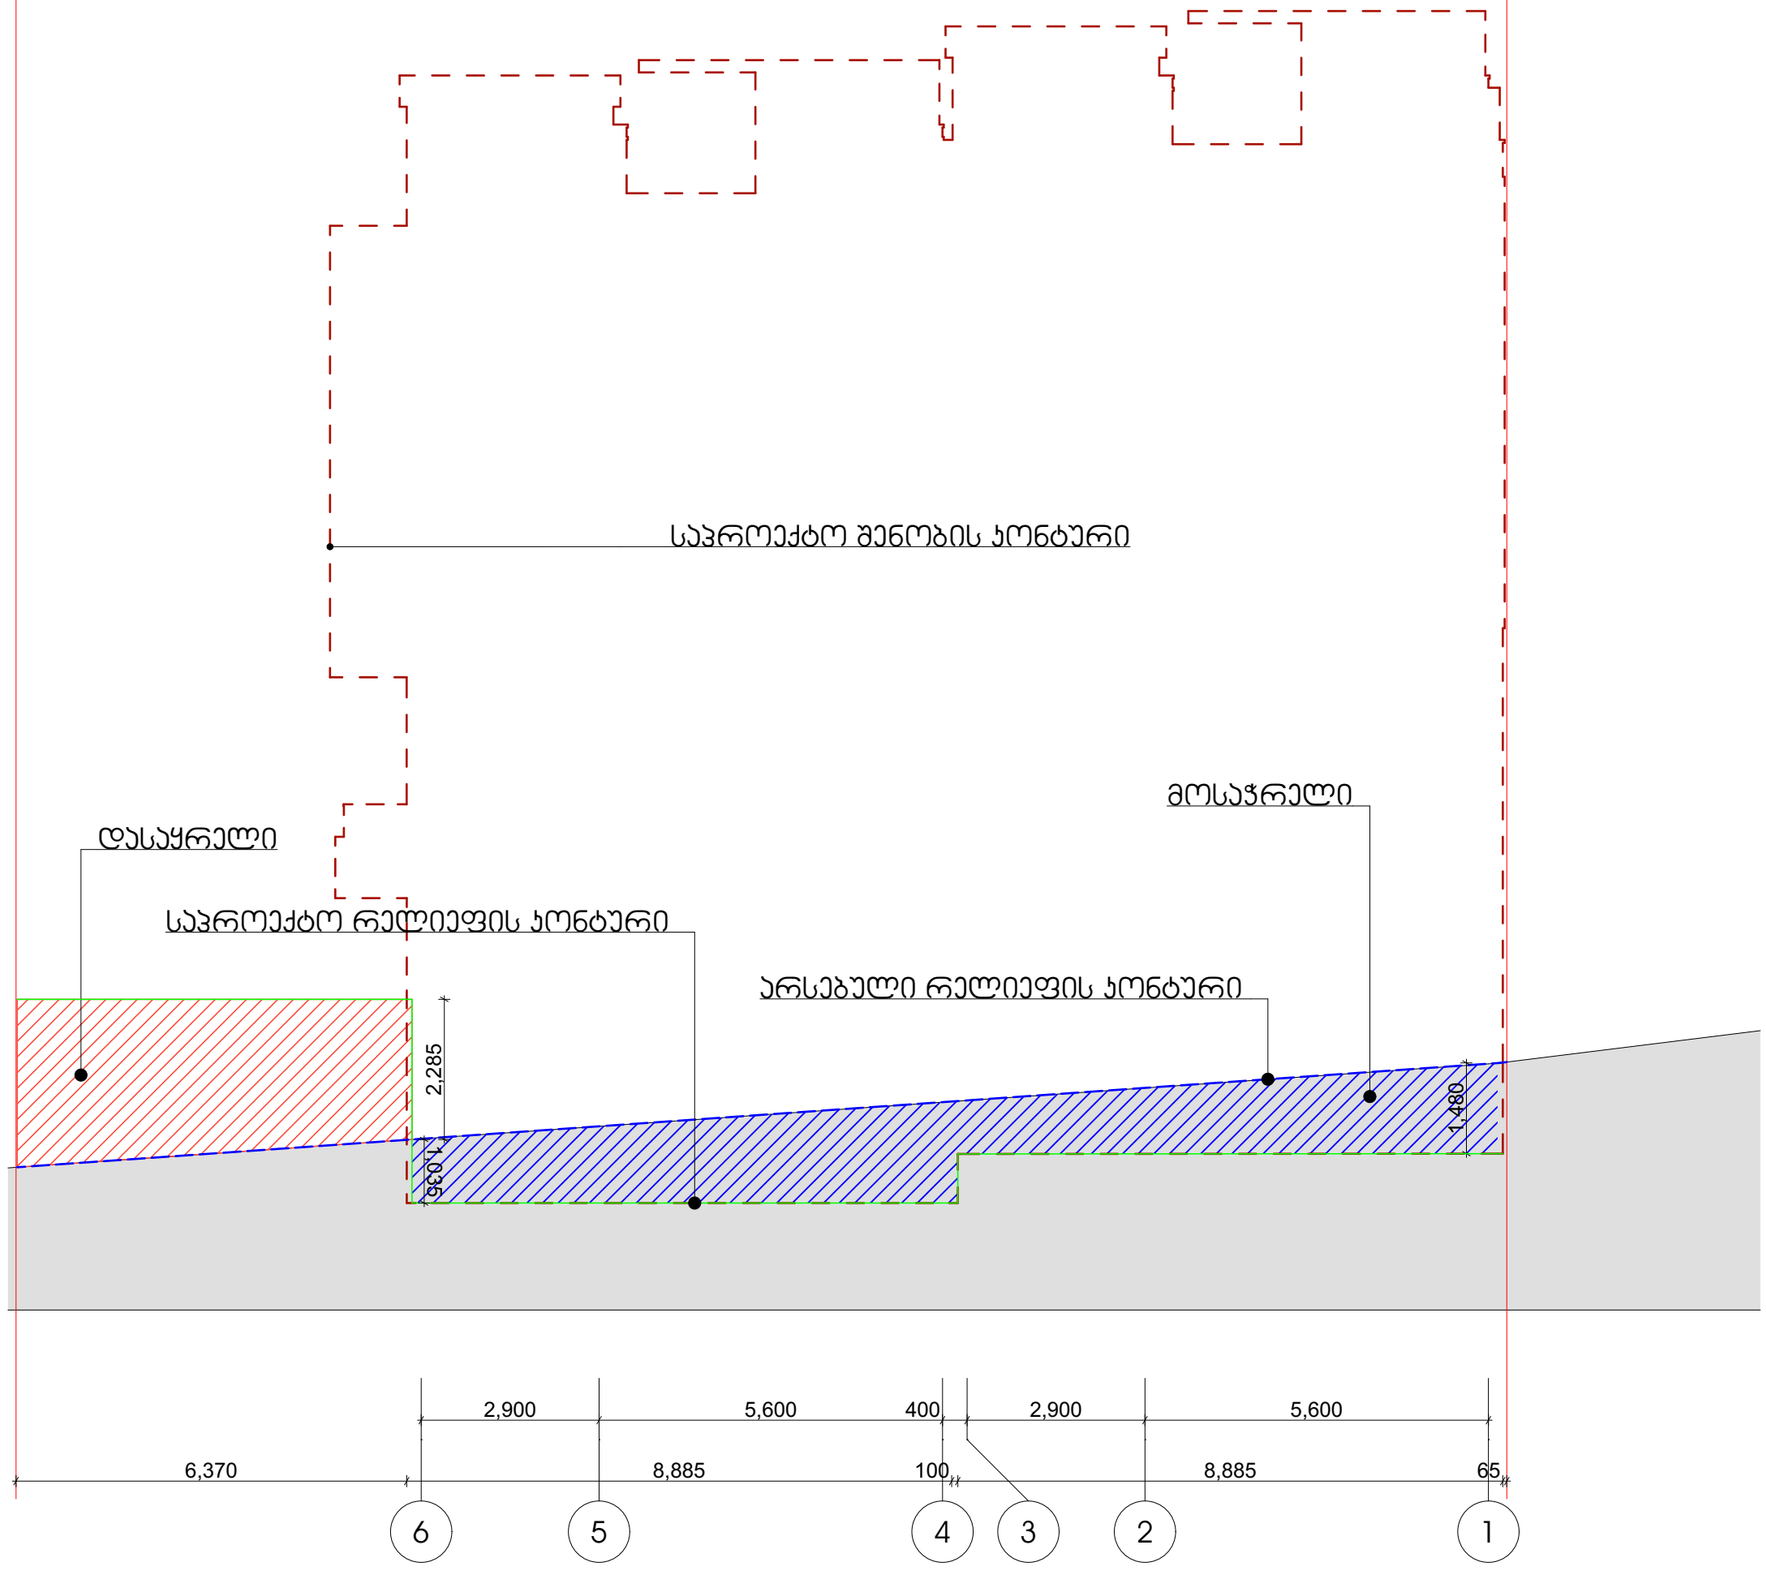

გრუნტის ცვლილების სქემა

მასშტაბი	პროექტის ნაწილი (დარგი)
	ახალი მშენებლობა

ექსპლიკაცია:

- მოსაჭრელი მიწა
- დასაყრელი მიწა
- შენობის კონტური
- წითელი ხაზები
- არსებული რელიეფის კონტური
- საპროექტო რელიეფის კონტური

პირობითი აღნიშვნები:

შენიშვნები:

დამკვეთი: შპს "დიენდელი

ქ. თბილისი, ბაგებისს სატყეო ტერიტორია
(ნაკვეთი №10/013)
(ნაკვეთი №10/012)

პროექტის სახელწოდება

ინდივიდუალური საცხოვრებელი სახლი

ქ. თბილისი, გლდანი_ნაძალადევის რაიონი,
ზესტაფონის ქ. №18, კორპ. №3, ბინა №20.
ტელ. (990 32) 2342314 (995 77) 178062
E-mail: megi.margalitashvili@yahoo.com

შპს „მმ–ჯი სტუდიო"

სტადია	დაკვეთა	ფორმატი
პროექტი	№	A-3
თანამდებობა / ინიც., გვარი	ხელმოწერა	თარიღი
დირექტორი დ. მარგალიტაშვილი		11.02.
პ. მ. ა. დ. მარგალიტაშვილი მ. მარგალიტაშვილი		11.02. 11.02.
დაამუშავა მ.მარგალიტაშვილი		11.02.
შეამოწმა		11.02.
ფურცლები 29	ფურც. № 21	თბილისი 2023 წ.

გრუნტის ზედაპირის ცვლილების გეგმა 1:100

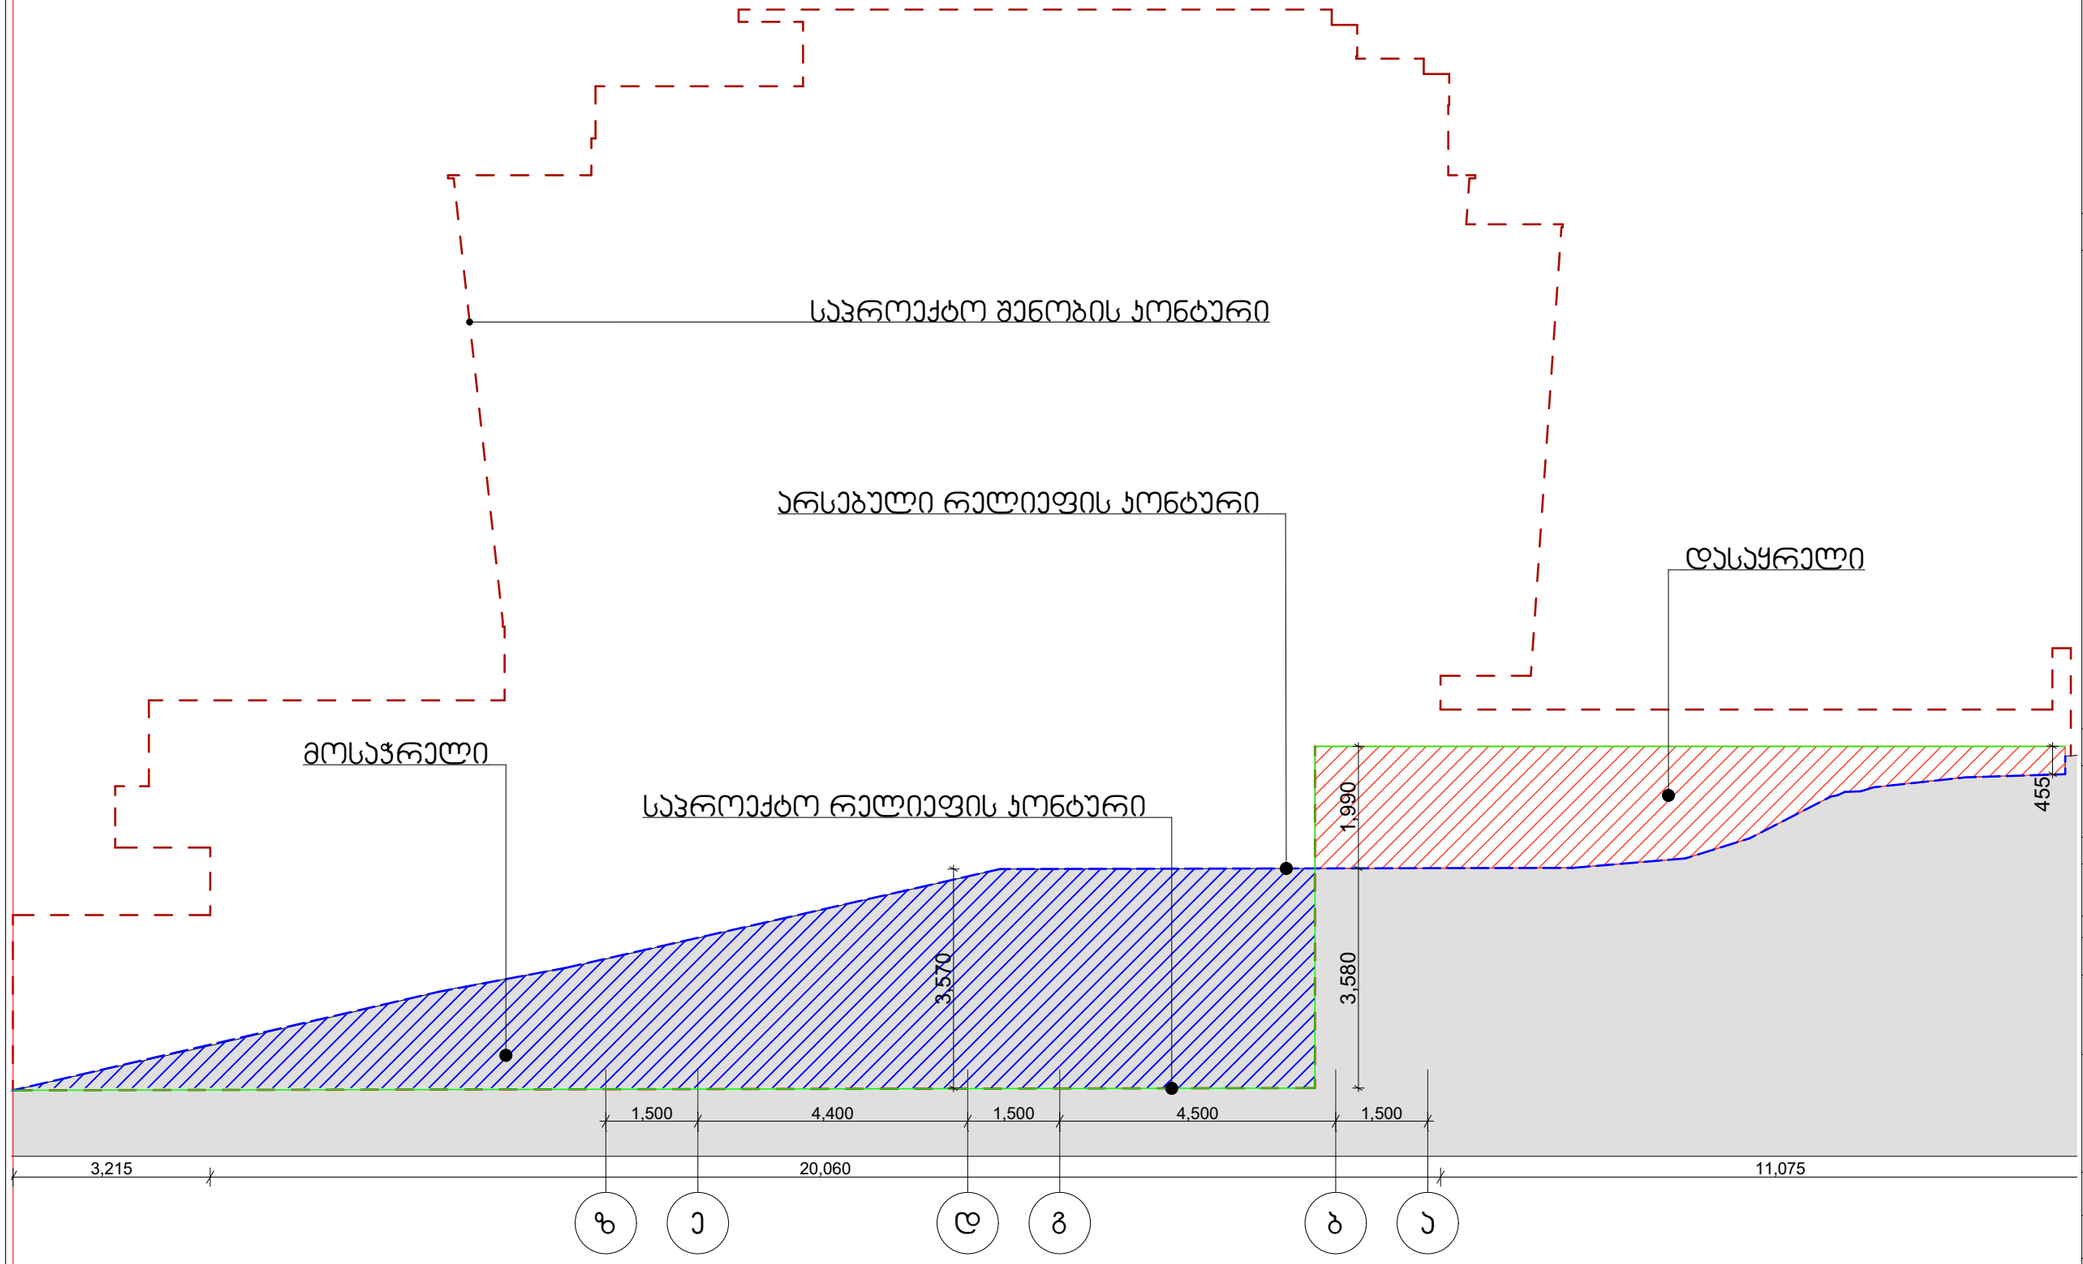

გრუნტის ცვლილების სქემა

მასშტაბი	პროექტის ნაწილი (დარგი)
	ახალი მშენებლობა

ექსპლიკაცია:

- მოსაჭრელი მიწა
- დასაყრელი მიწა
- შენობის კონტური
- წითელი ხაზები
- არსებული რელიეფის კონტური
- საპროექტო რელიეფის კონტური

პირობითი აღნიშვნები:

შენიშვნები:

დამკვეთი: შპს "დიენდელი

ქ. თბილისი, ბაგები სატყეო ტერიტორია (ნაკვეთი №10/013) (ნაკვეთი №10/012)

პროექტის სახელწოდება

ინდივიდუალური საცხოვრებელი სახლი

ქ. თბილისი, გლდანი_ნაძალადევის რაიონი, ზესტაფონის ქ. №18, კორპ. №3, ბინა №20.
ტელ. (990 32) 2342314 (995 77) 178062
E-mail: megi.margalitashvili@yahoo.com

შპს „მმ–კი სტუდიო"

სტადია	დაკვეთა	ფორმატი
პროექტი	№	A-3
თანამდებობა / ინიც., გვარი	ხელმოწერა	თარიღი
დირექტორი დ. მარგალიტაშვილი		11.02.
პ. მ. ა. დ. მარგალიტაშვილი მ. მარგალიტაშვილი		11.02. 11.02.
დაამუშავა მ.მარგალიტაშვილი		11.02.
შეამოწმა		11.02.
ფურცლები 29	ფურც. № 22	თბილისი 2023 წ.

ბრუნტის ზედაპირის ცვლილების გეგმა 1:100

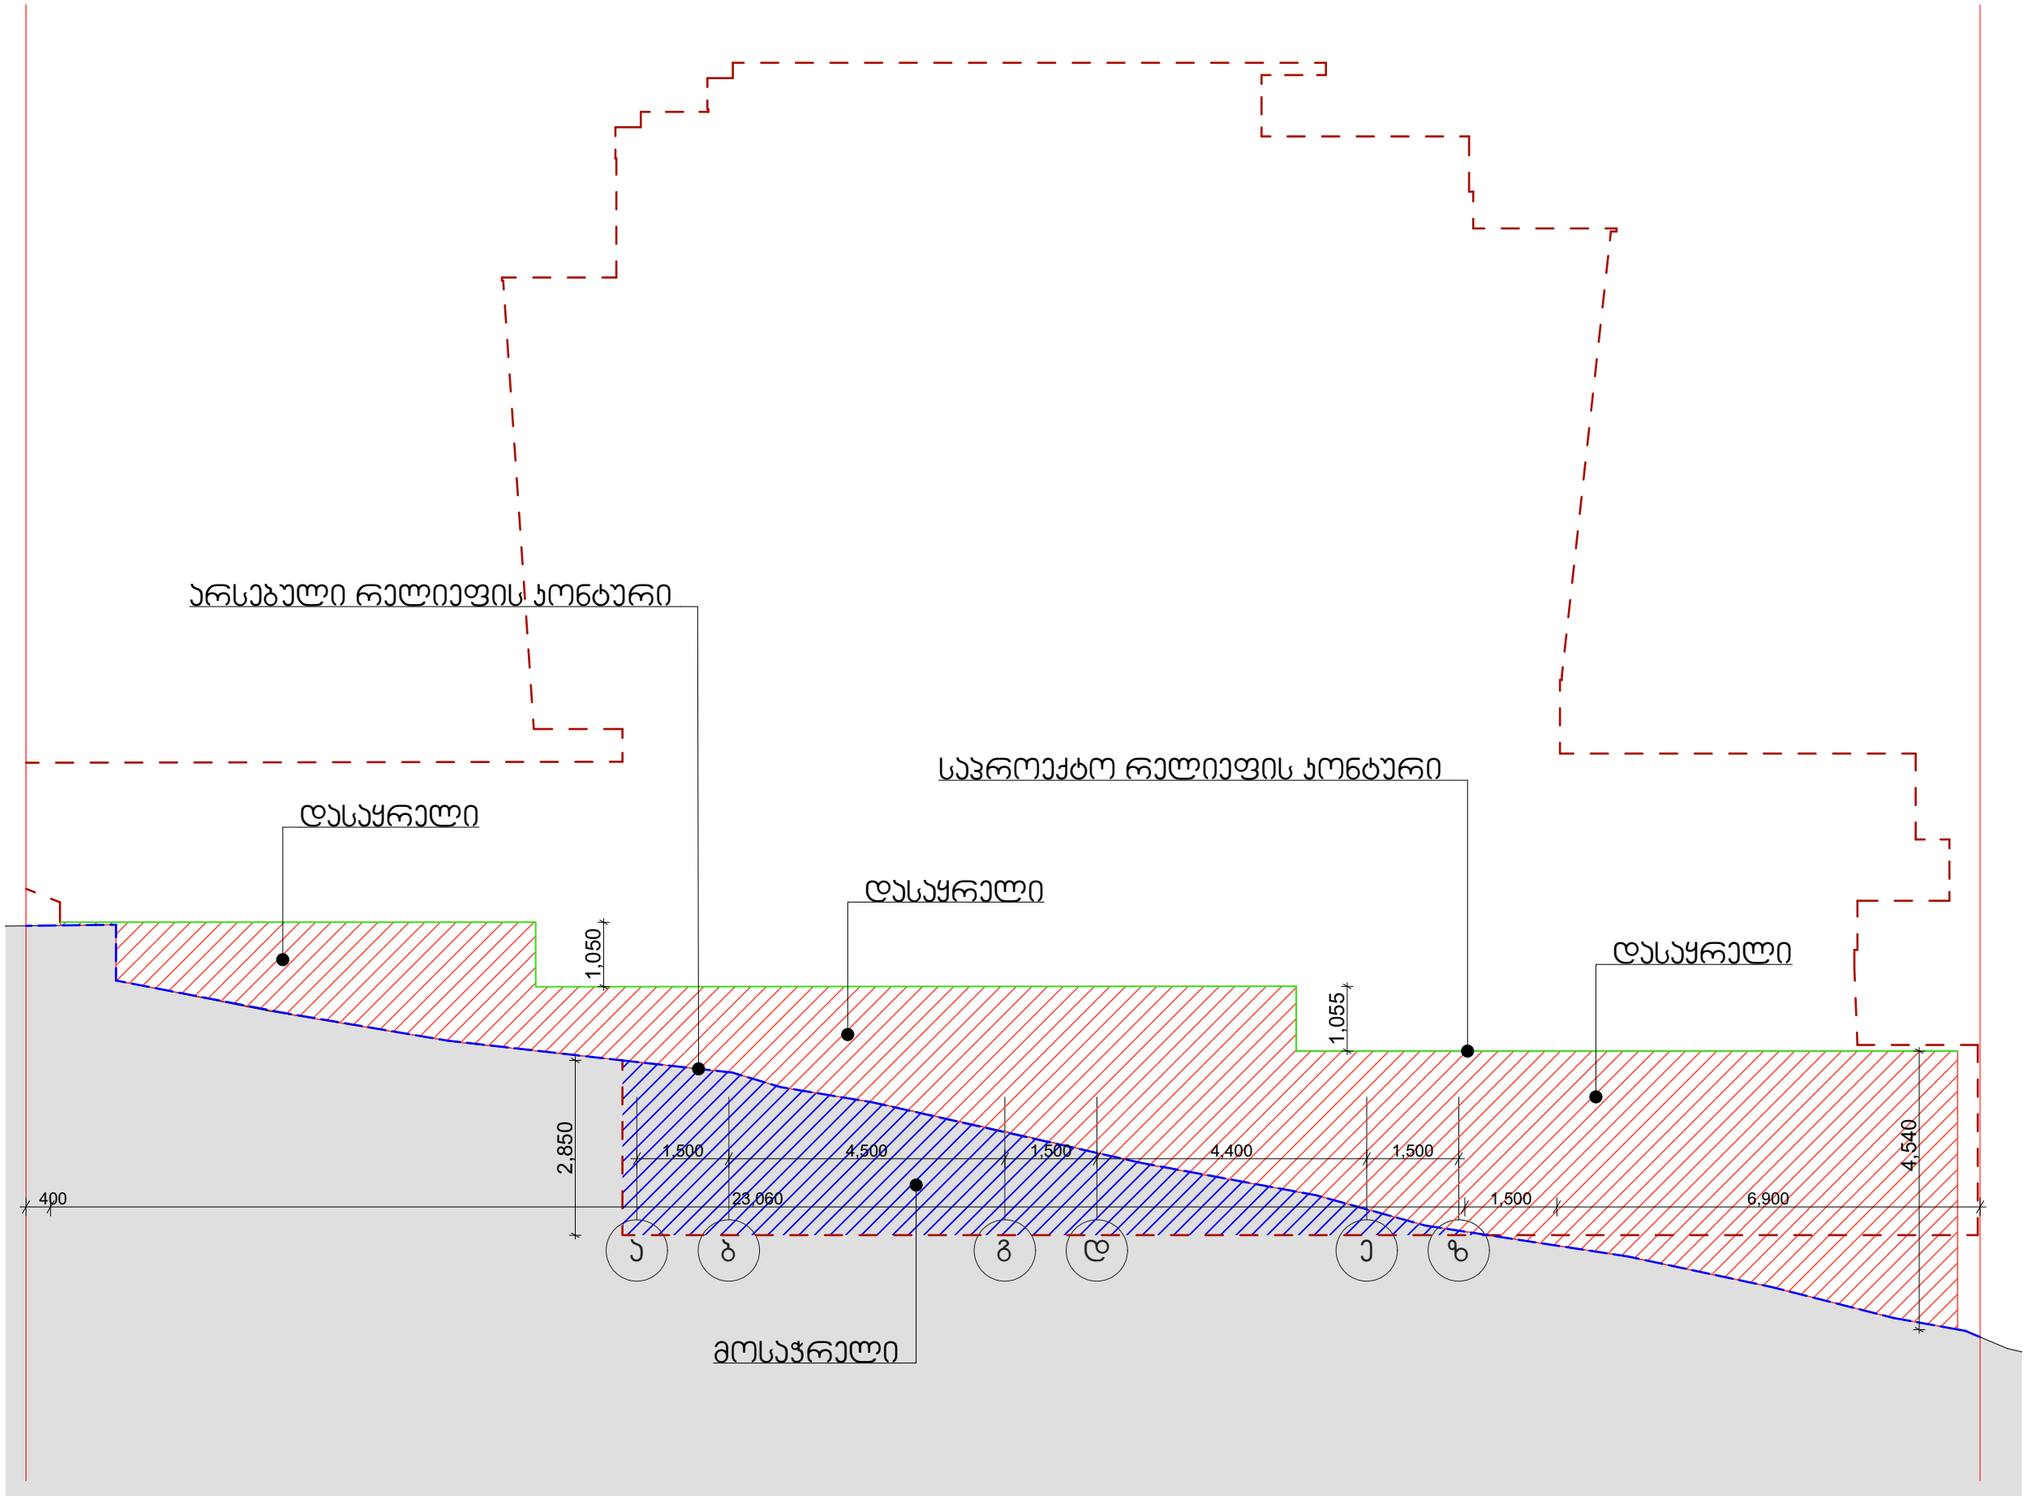

გრუნტის ცვლილების სქემა

მასშტაბი	პროექტის ნაწილი (დარგი)
	ახალი მშენებლობა

ექსპლიკაცია:

- მოსაჭრელი მიწა
- დასაყრელი მიწა
- შენობის კონტური
- წითელი ხაზები
- არსებული რელიეფის კონტური
- საპროექტო რელიეფის კონტური

პირობითი აღნიშვნები:

შენიშვნები:

დამკვეთი: შპს "დიენდელი"

ქ. თბილისი, ბაგების სატყეო ტერიტორია (ნაკვეთი №10/013) (ნაკვეთი №10/012)

პროექტის სახელწოდება

ინდივიდუალური საცხოვრებელი სახლი

ქ. თბილისი, გლდანი_ნაძალადევის რაიონი, ზესტაფონის ქ. №18, ჯორჯ. №3, ბინა №20.
ტელ. (990 32) 2342314 (995 77) 178062
E-mail: megi.margalitashvili@yahoo.com

შპს „ემ–ჯი სტუდიო"

სტადია	დაკვეთა	ფორმატი
პროექტი	№	A-3
თანამდებობა / ინიც., გვარი	ხელმოწერა	თარიღი
დირექტორი დ. მარგალიტაშვილი		11.02.
ჰ. მ. ა. დ. მარგალიტაშვილი მ. მარგალიტაშვილი		11.02. 11.02.
დაამუშავა მ.მარგალიტაშვილი		11.02.
შეამოწმა		11.02.
ფურცლები 29	ფურც. № 23	თბილისი 2023 წ.

მიწისპირა სართულის დადგენის სქემა 1:200

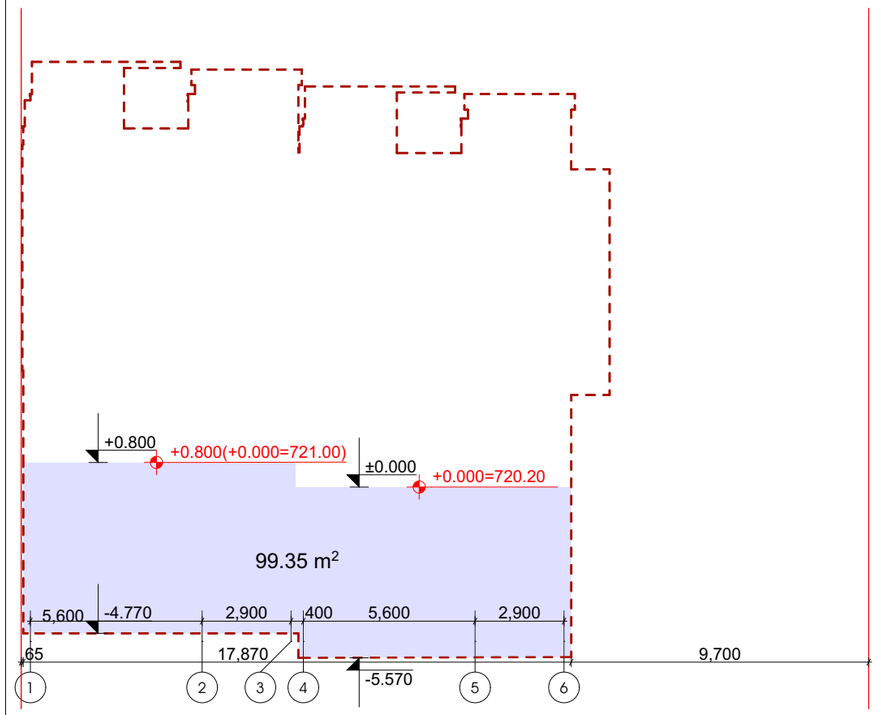

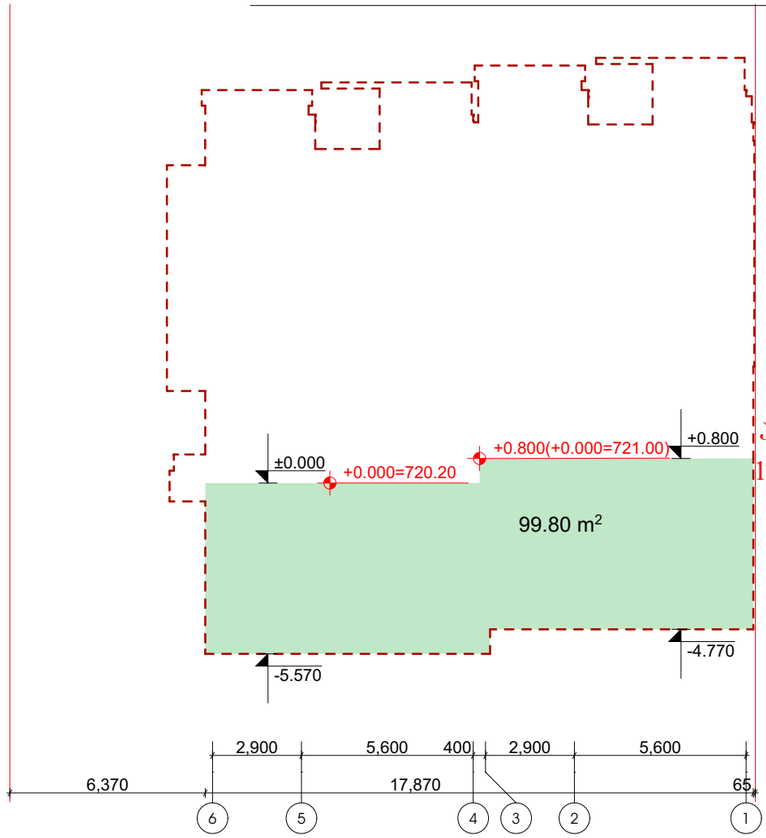

ბრუნტის ზედაპირის ქვემოთ მოქცეული ფასადის ფართობი

99.35+95.75+91.85=286.95

ბრუნტის ზედაპირის ზემოთ მოქცეული ფასადის ფართობი

99.80+16.10+20.00=135.90

პერიმეტრი

17.870+17.870+20.085 +20.085=75.910მ

135.90/75.910მ. = 1.79მ.<1.80მ.

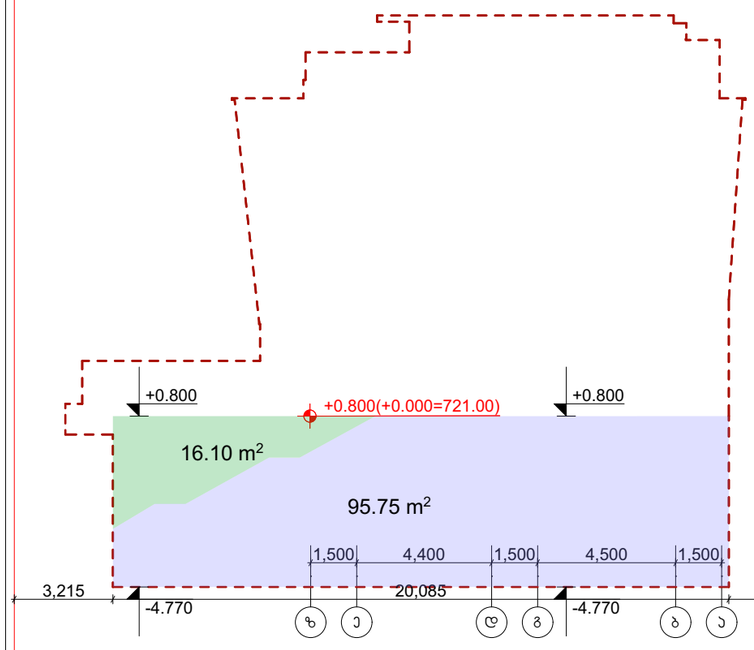

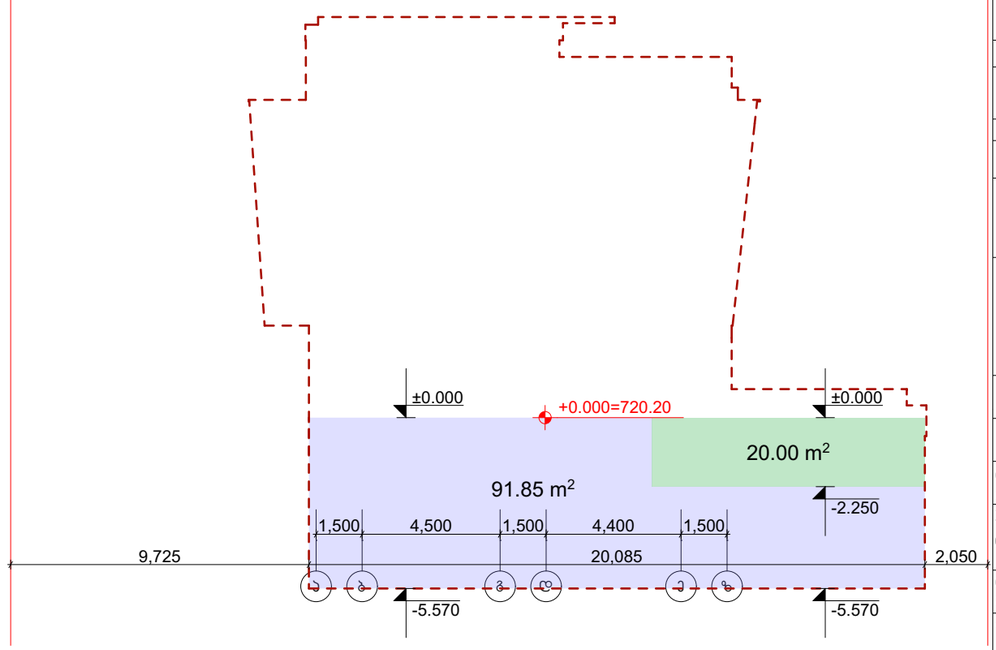

მიწისპირა სართულის დადგენის სქემა

მასშტაბი	პროექტის ნაწილი (დარგი)
მ 1:100	ახალი მშენებლობა

ექსპლიკაცია:

ბრუნტის ზედაპირის ზემოთ მოქცეული ფასადის ფართობი

ფერობითი აღნიშვნები:

მიწის ქვედა ფართი

მიწის ზედა ფართი

შენიშვნები:

დამკვეთი: შპს "დიენდელი

ქ. თბილისი, ბაგების სატყეო ტერიტორია (ნაკვეთი №10/013) (ნაკვეთი №10/012)

პროექტის სახელწოდება

ინდივიდუალური საცხოვრებელი სახლი

ქ. თბილისი, გლდანი_ნაძალადევის რაიონი, ზესტაფონის ქ. №18, კორპ. №3, ბინა №20.
ტელ. (990 32) 2342314 (995 77) 178062
E-mail: megi.margalitashvili@yahoo.com

შპს „მმ–ჯი სტუდიო"

სტადია პროექტი	დაკვეთა №	ფორმატი A-3
თანამდებობა ინიც., გვარი	ხელმოწერა	თარიღი
დირექტორი დ. მარგალიტაშვილი		11.02.
პ. მ. ა. დ. მარგალიტაშვილი მ. მარგალიტაშვილი		11.02. 11.02.
დაამუშავა მ.მარგალიტაშვილი		11.02.
შეამოწმა		11.02.
ფურცლები 29	ფურც. № 24	თბილისი 2023 წ.

მიწისპირა სართულის დადგენის სქემა 1:200

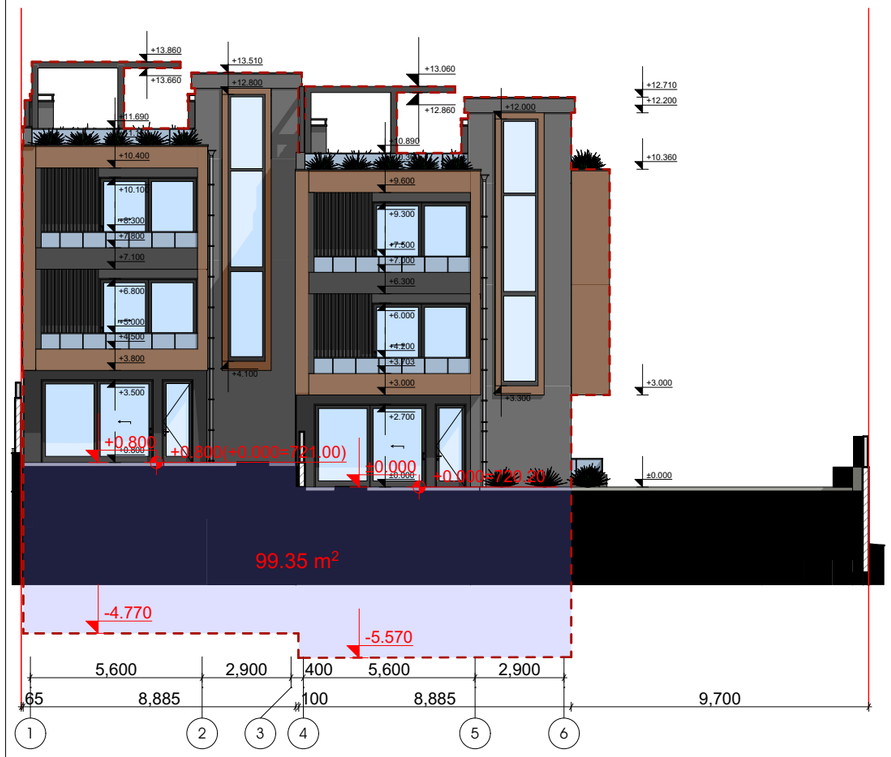



ბრუნტის ზედაპირის ქვემოთ მოქცეული ფასადის ფართობი

99.35+95.75+91.85=286.95

ბრუნტის ზედაპირის ზემოთ მოქცეული ფასადის ფართობი

99.80+16.10+20.00=135.90

პერიმეტრი

17.870+17.870+20.085 +20.085=75.910მ

135.90/75.910მ. = 1.79მ.<1.80მ.

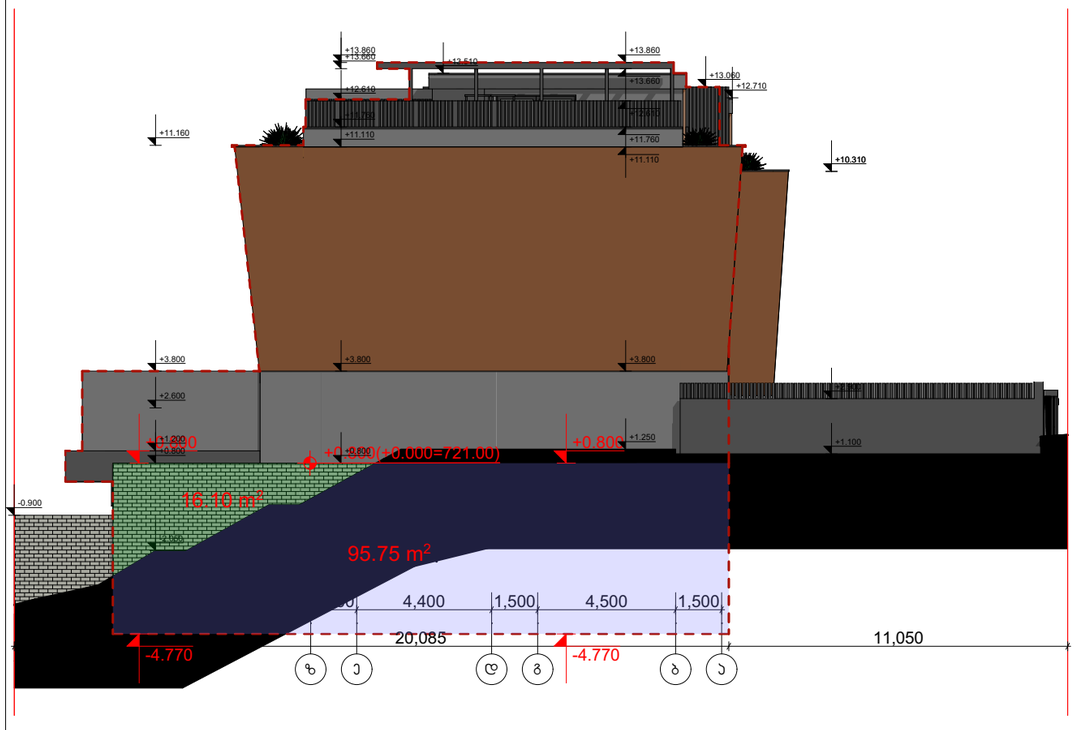

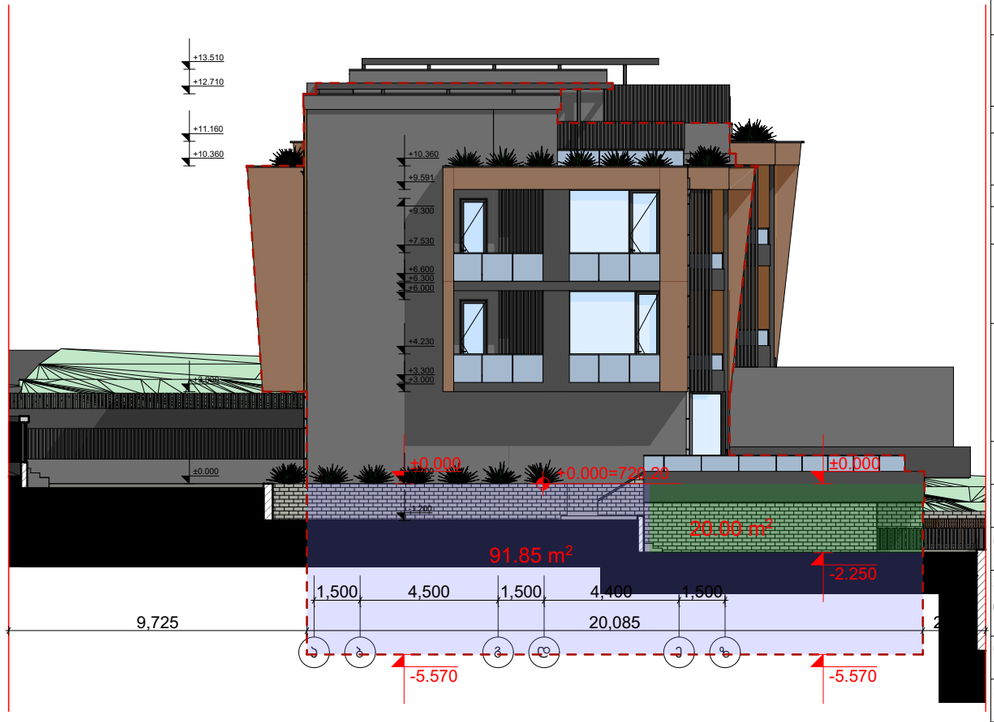

მიწისპირა სართულის დადგენის სქემა

მასშტაბი	პროექტის ნაწილი (დარგი)
მ 1:100	ახალი მშენებლობა

ექსპლიკაცია:

მიწის ქვედა ფართი

მიწის ზედა ფართი

შენიშვნები:

დამკვეთი: შპს "დიენდელი

ქ. თბილისი, ბაგების სატყეო ტერიტორია
(ნაკვეთი №10/013)
(ნაკვეთი №10/012)

პროექტის სახელწოდება

ინდივიდუალური საცხოვრებელი სახლი

ქ. თბილისი, გლდანი_ნაძალადევის რაიონი, ზესტაფონის ქ. №18, კორპ. №3, ბინა №20.
ტელ. (990 32) 2342314 (995 77) 178062
E-mail: megi.margalitashvili@yahoo.com

შპს „მმ–ჯი სტუდიო"

სტადია	დაკვეთა	ფორმატი
პროექტი	№	A-3
თანამდებობა / ინიც., გვარი	ხელმოწერა	თარიღი
დირექტორი დ. მარგალიტაშვილი		11.02.
პ. მ. ა. დ. მარგალიტაშვილი მ. მარგალიტაშვილი		11.02. 11.02.
დაამუშავა მ.მარგალიტაშვილი		11.02.
შეამოწმა		11.02.
ფურცლები 29	ფურც. № 24	თბილისი 2023 წ.

ფასადის ფრაგმენტი №1 1:100



საფასადე კომპოზიტური პანელი - ხის ფაქტურის

ალუმინის სლაიდი კარი (ანტრაციდი)

მინის მოაჯირი



ლითონის ცხაური



-მიუნხენის ლესვა-ღებვა მუქი ნაცრისფერი RAL7012

-საფასადე კომპოზიტური პანელი

ყინვაგამძლე ფილები

ფასადის ფრაგმენტი №2 1:100

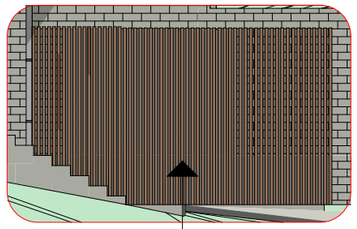

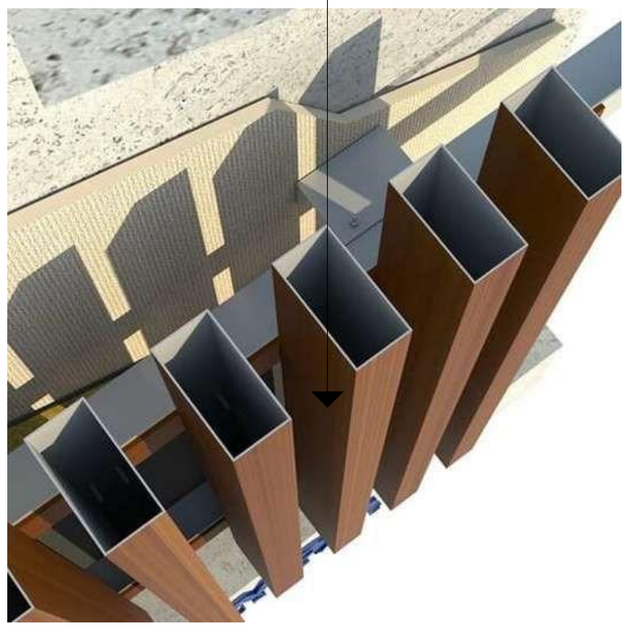

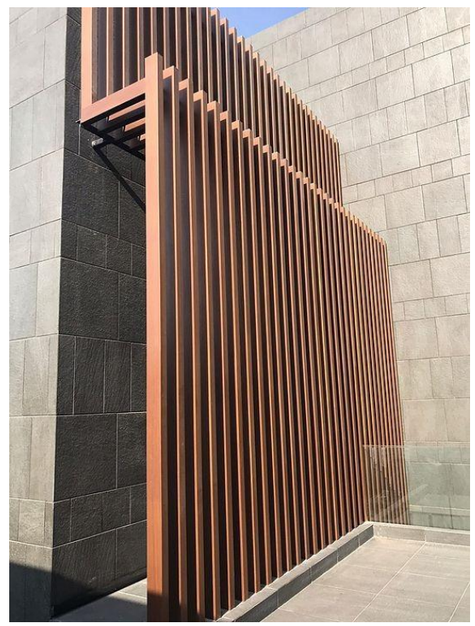

ფასადის დეტალი

მასშტაბი	პროექტის ნაწილი (დარგი)
მ 1:100	ახალი მშენებლობა

ექსპლიკაცია:

პირობითი აღნიშვნები:

შენიშვნები:

დამკვეთი: შპს "დიენდელი

ქ. თბილისი, ბაგებიის სატყეო ტერიტორია (ნაკვეთი №10/013) (ნაკვეთი №10/012)

პროექტის სახელწოდება

ინდივიდუალური საცხოვრებელი სახლი

ქ. თბილისი, გლდანი_ნაძალადევის რაიონი, ზესტაფონის ქ. №18, კორპ. №3, ბინა №20.
ტელ. (990 32) 2342314 (995 77) 178062
E-mail: megi.margalitashvili@yahoo.com

შპს „მმ–ჯი სტუდიო"

სტადია პროექტი	დაკვეთა №	ფორმატი A-3
თანამდებობა ინიც., გვარი	ხელმოწერა	თარიღი
დირექტორი დ. მარგალიტაშვილი		11.02.
პ. მ. ა. დ. მარგალიტაშვილი მ. მარგალიტაშვილი		11.02. 11.02.
დაამუშავა მ.მარგალიტაშვილი		11.02.
შეამოწმა		11.02.
ფურცლები 29	ფურც. № 25	თბილისი 2023 წ.

ფასადის ფრაგმენტი №3 1:100

საფასადე კომპოზიტური პანელი - ხის ფაქტურის



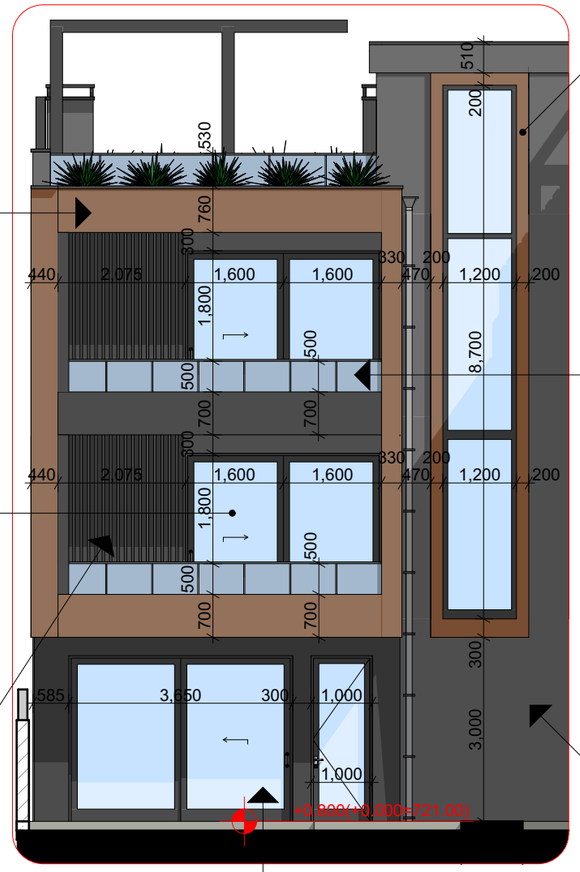

საფასადე კომპოზიტური პანელი - ხის ფაქტურის

მინის მოაჯირი



მიუნხენის ლესვა-ღებვა მუქი ნაცრისფერი RAL7012



ალუმინის სლაიდი კარი (ანტრაციდი)

ლითონის ცხაური





ალუმინის სლაიდი კარი (ანტრაციდი)

ფასადის დეტალი

მასშტაბი	პროექტის ნანილი (დარგი)
მ 1:100	ახალი მშენებლობა

ექსპლიკაცია:

პირობითი აღნიშვნები:

შენიშვნები:

დამკვეთი: შპს "დიენდელი

ქ. თბილისი, ბაგების სატყეო ტერიტორია (ნაკვეთი №10/013) (ნაკვეთი №10/012)

პროექტის სახელწოდება

ინდივიდუალური საცხოვრებელი სახლი

ქ. თბილისი, გლდანი_ნაძალადევის რაიონი, ზესტაფონის ქ. №18, კორპ. №3, ბინა №20.
ტელ. (990 32) 2342314 (995 77) 178062
E-mail: megi.margalitashvili@yahoo.com

შპს „მმ–ჯი სტუდიო"

სტადია პროექტი	დაკვეთა №	ფორმატი A-3
თანამდებობა / ინიც., გვარი	ხელმოწერა	თარიღი
დირექტორი დ. მარგალიტაშვილი		11.02.
პ. მ. ა. დ. მარგალიტაშვილი / მ. მარგალიტაშვილი		11.02. / 11.02.
დაამუშავა მ.მარგალიტაშვილი		11.02.
შეამოწმა		11.02.
ფურცლები 29	ფურც. № 26	თბილისი 2023 წ.



ალუმინის კარ-ფანჯარა ენერგოეფექტური მინით 1:100

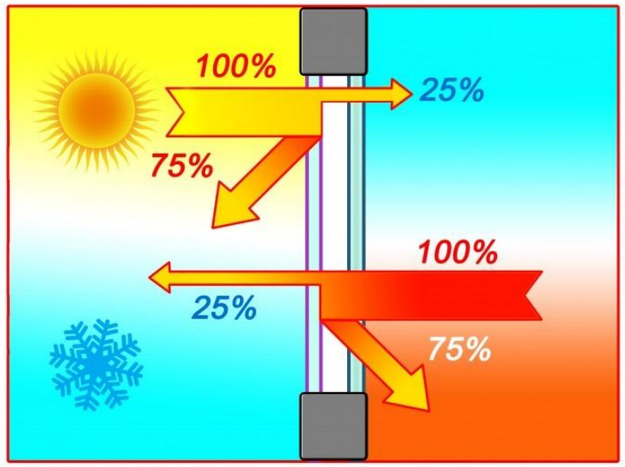



ენერგოეფექტური მინა-პაკეტის საშუალებით:

- ზაფხულში მზის მცხუნვარე სხივების 100%- დან მხოლოდ 25% აღწევს ოთახში, ხოლო სიცხის 75% აირეკლება.
- ზამთარში ოთახში არსებული 100% სითბოს მხოლოდ 25% აღწევს გარეთ (იკარგება), ხოლო 75% რჩება ოთახში.

ენერგოეფექტური მინა-პაკეტი ეს არის:

- უზრუნველყოფილი სითბო ზამთარში
- გრილი ზაფხული
- მცირე დანახარჯები
- ეკოლოგიაზე ზრუნვა

შენიშვნა: სახლზე არსებული ყველა ღიობი იქნება ენერგოეფექტური მინით

კარ-ფანჯარა

მასშტაბი	პროექტის ნაწილი (დარგი)
მ 1:100	ახალი მშენებლობა

ექსპლიკაცია:

ვირობითი აღნიშვნები:

შენიშვნები:

დამკვეთი: შპს "დიენდელი

ქ. თბილისი, ბაგების სატყეო ტერიტორია
(ნაკვეთი №10/013)
(ნაკვეთი №10/012)

პროექტის სახელწოდება

ინდივიდუალური საცხოვრებელი სახლი

ქ. თბილისი, გლდანი-ნაძალადევის რაიონი,
ზესტაფონის ქ. №18, კორპ. №3, ბინა №20.
ტელ. (990 32) 2342314 (995 77) 178062
E-mail: megi.margalitashvili@yahoo.com

შპს „მმ-ჯი სტუდიო"

სტადია	დაკვეთა №	ფორმატი
პროექტი		A-3
თანამდებობა / ინიც., გვარი	ხელმოწერა	თარიღი
დირექტორი დ. მარგალიტაშვილი		11.02.
პ. მ. ა. დ. მარგალიტაშვილი მ. მარგალიტაშვილი		11.02. 11.02.
დაამუშავა მ.მარგალიტაშვილი		11.02.
შეამოწმა		11.02.
ფურცლები 29	ფურც. № 27	თბილისი 2023 წ.

საქრდენი კედლების გეგმა 1:150

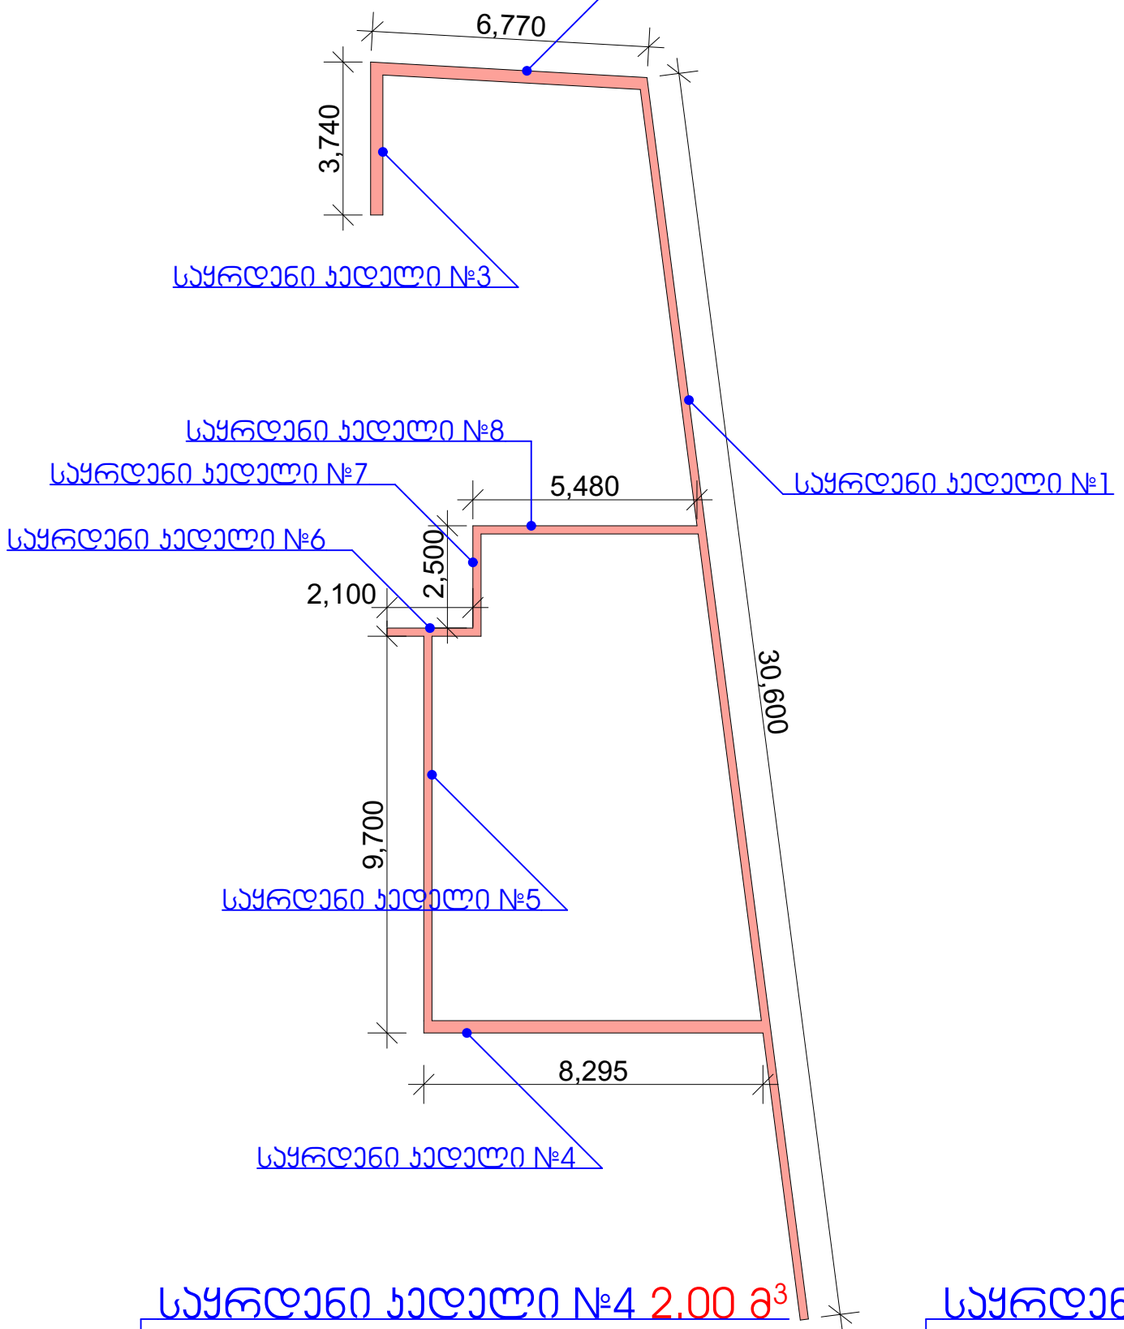

საქრდენი კედლის განშლა 1:100

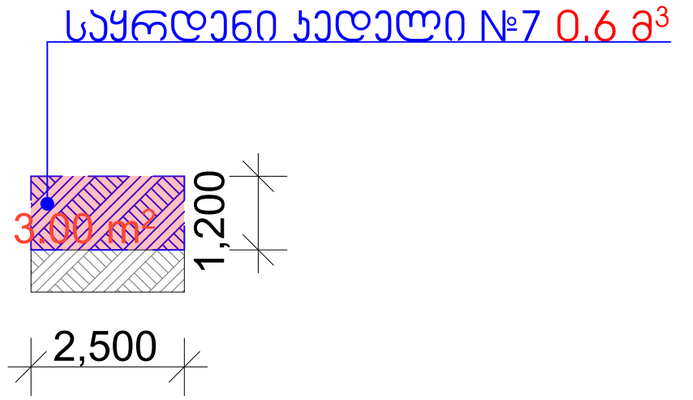

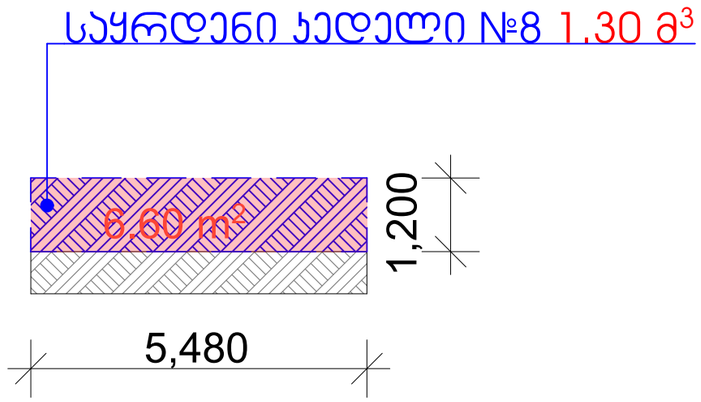

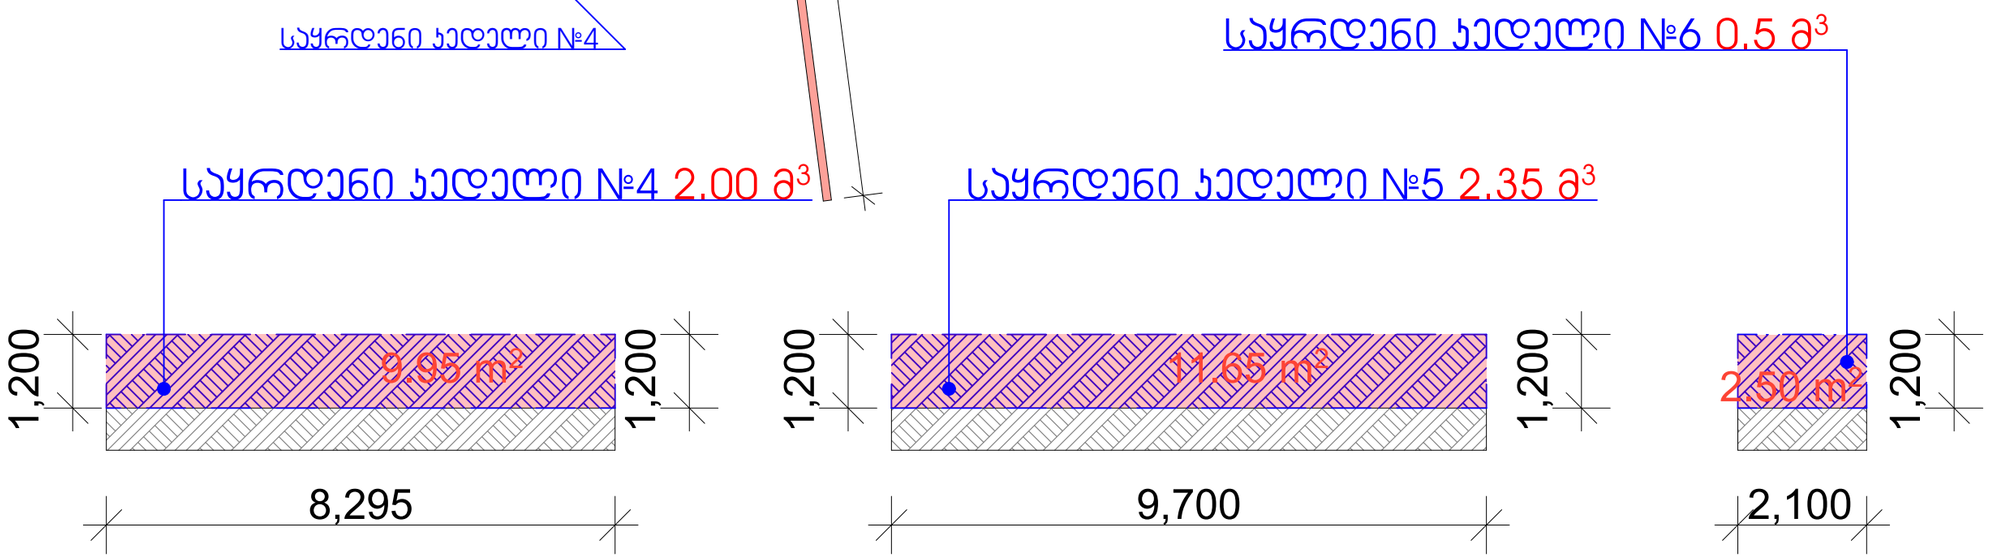

საყრდენი კედლების განშლა

მასშტაბი	პროექტის ნაწილი (დარგი)
მ 1:100	ახალი მშენებლობა

ექსპლიკაცია:

ვიროგითი აღნიშვნები:

შენიშვნები:

დამკვეთი: შპს "დიენდელი

ქ. თბილისი, ბაგების სატყეო ტერიტორია
(ნაკვეთი №10/013)
(ნაკვეთი №10/012)

პროექტის სახელწოდება

ინდივიდუალური საცხოვრებელი სახლი

ქ. თბილისი, გლდანი_ნაძალადევის რაიონი,
ზესტაფონის ქ. №18, კორპ. №3, ბინა №20.
ტელ. (990 32) 2342314 (995 77) 178062
E-mail: megi.margalitashvili@yahoo.com

შპს „მმ–ჯი სტუდიო"

სტადია	დაკვეთა	ფორმატი
პროექტი	№	A-3

თანამდებობა / ინიც., გვარი	ხელმოწერა	თარიღი
დირექტორი დ. მარგალიტაშვილი		11.02.
პ. მ. ა. დ. მარგალიტაშვილი მ. მარგალიტაშვილი		11.02. 11.02.
დაამუშავა მ.მარგალიტაშვილი		11.02.
შეამოწმა		11.02.

ფურცლები 29 | ფურც. № | თბილისი 2023 წ.

ღობისა და საყრდენი კედლის განშლა 1:100

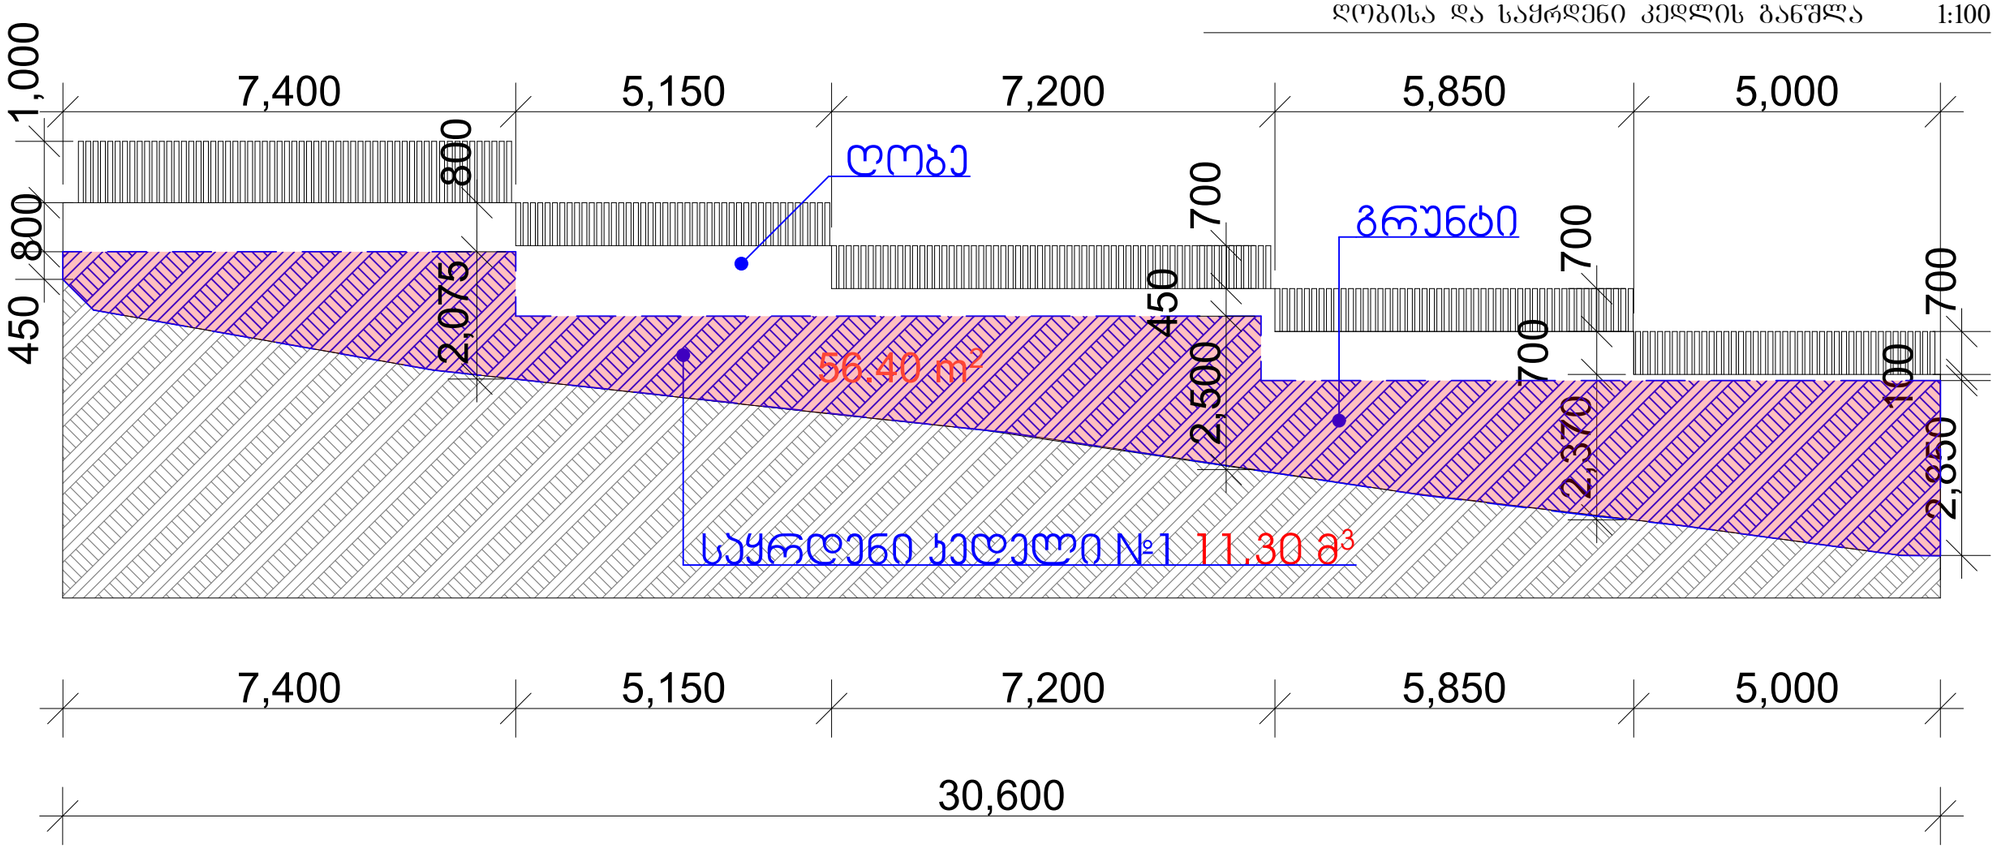

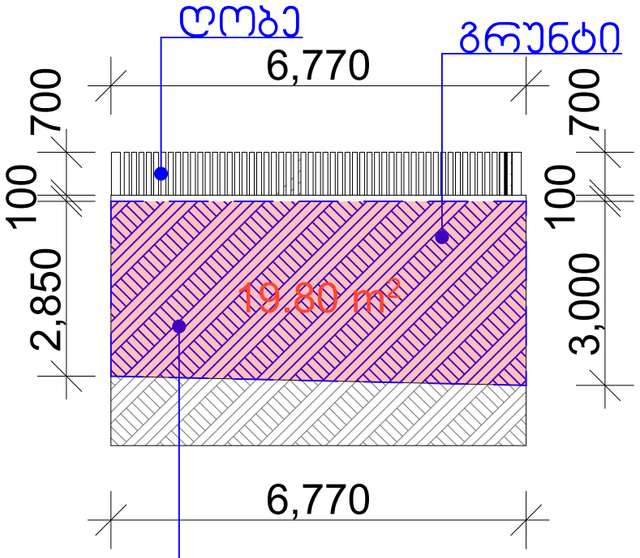

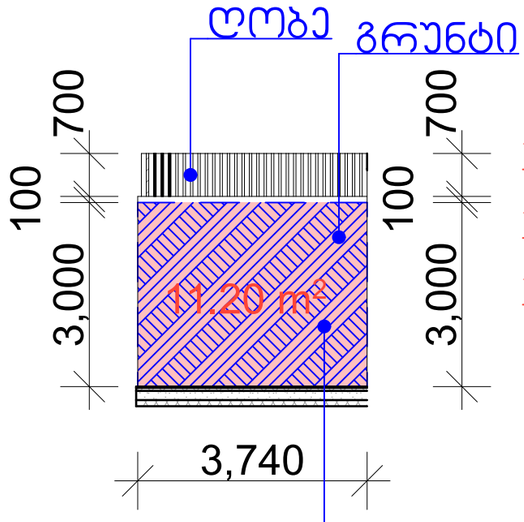

საყრდენი კედლის პერიმეტრი- 69.185 გრძ. მ

საყრდენი კედლის ფართი - 121.10 მ²

საყრდენი კედლის მოცულობა -27.35 მ³

ღობისა და საყრდენი კედლების განშლა

მასშტაბი	პროექტის ნაწილი (დარგი)
მ 1:100	ახალი მშენებლობა

ექსპლიკაცია:

ჰორიზონტი ალნიშვნები:

შენიშვნები:

დამკვეთი: შპს "დიენდელი

ქ. თბილისი, ბაგების სატყეო ტერიტორია (ნაკვეთი №10/013) (ნაკვეთი №10/012)

პროექტის სახელწოდება

ინდივიდუალური საცხოვრებელი სახლი

ქ. თბილისი, გლდანი_ნაძალადევის რაიონი, ზესტაფონის ქ. №18, კორპ. №3, ბინა №20.
ტელ. (990 32) 2342314 (995 77) 178062
E-mail: megi.margalitashvili@yahoo.com

შპს „მმ–ჯი სტუდიო"

სტადია	დაკვეთა №	ფორმატი
პროექტი		A-3
თანამდებობა / ინიც., გვარი	ხელმოწერა	თარიღი
დირექტორი დ. მარგალიტაშვილი		11.02.
პ. მ. ა. დ. მარგალიტაშვილი მ. მარგალიტაშვილი		11.02. 11.02.
დაამუშავა მ.მარგალიტაშვილი		11.02.
შეამოწმა		11.02.
ფურცლები 29	ფურც. №	თბილისი 2023 წ.

საპროექტო ღობის გეგმა 1:150

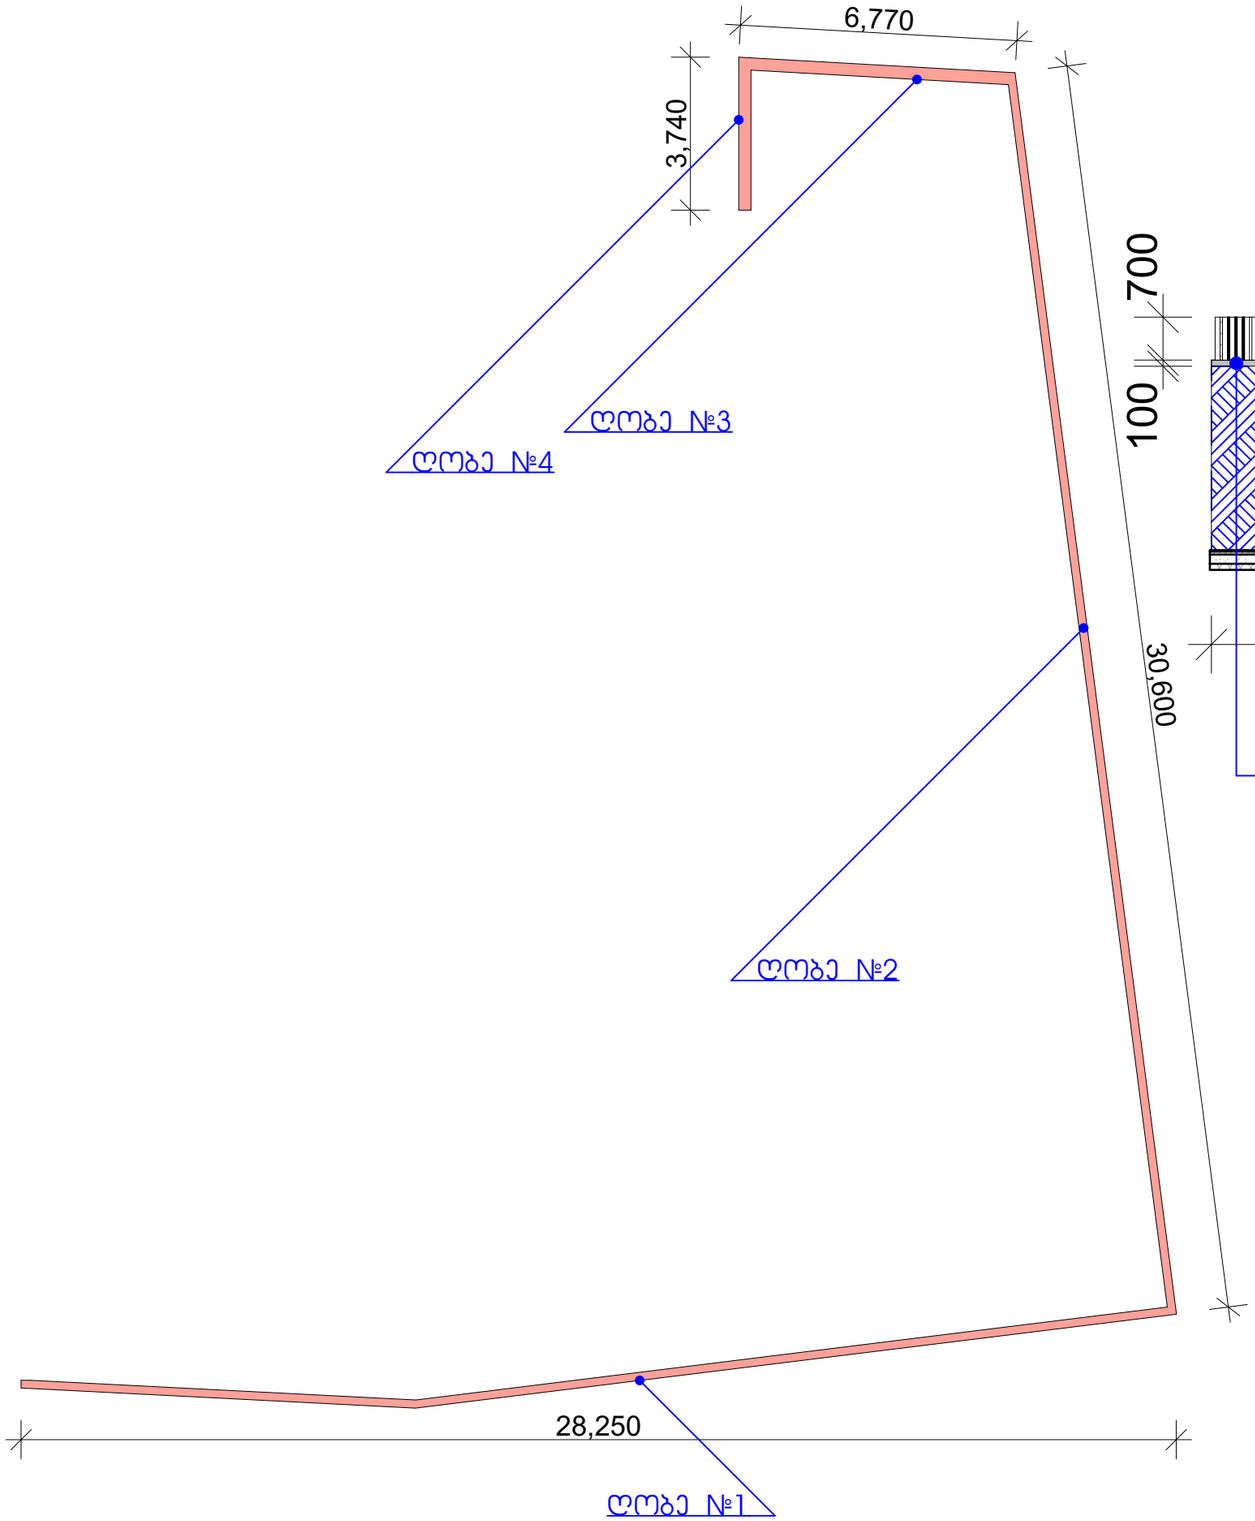

საპროექტო ღობის განშლა 1:100

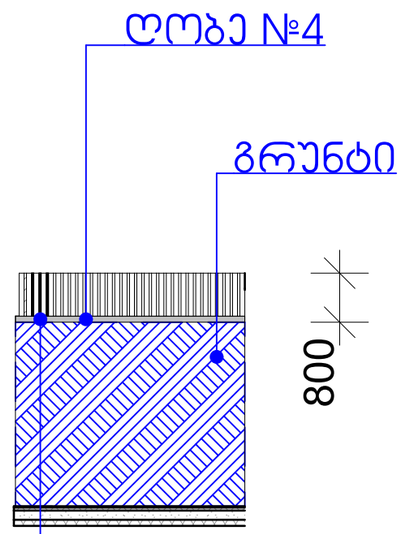

მიწის ზემოთ არსებული ღობის ქედლის ყრუ ნაწილი არ აღემატება 1.80 მ-ს და ჯამში 2.20 მ-ს.

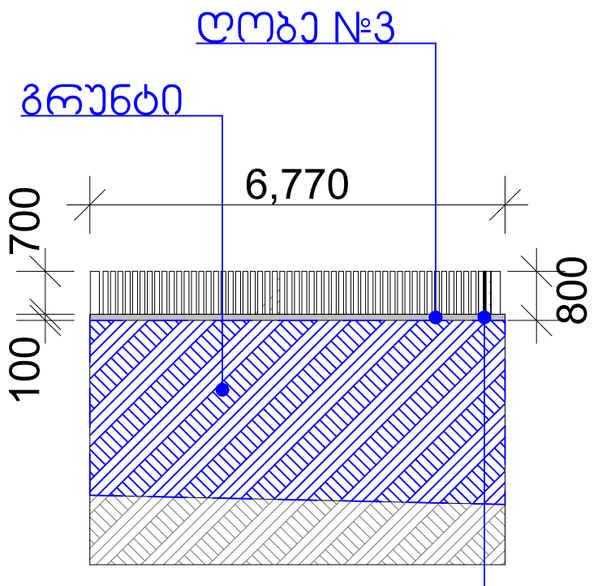

მიწის ზემოთ არსებული ღობის ქედლის ყრუ ნაწილი არ აღემატება 1.80 მ-ს და ჯამში 2.20 მ-ს.

საპროექტო ღობის განშლა

მასშტაბი	პროექტის ნაწილი (დარგი)
მ 1:100	ახალი მშენებლობა

ექსპლიკაცია:

ვირობითი აღნიშვნები:

შენიშვნები:

დამკვეთი: შპს "დიენდელი

ქ. თბილისი, ბაგების სატყეო ტერიტორია
(ნაკვეთი №10/013)
(ნაკვეთი №10/012)

პროექტის სახელწოდება

ინდივიდუალური საცხოვრებელი სახლი

ქ. თბილისი, გლდანი_ნაძალადევის რაიონი, ზესტაფონის ქ. №18, კორპ. №3, ბინა №20.
ტელ. (990 32) 2342314 (995 77) 178062
E-mail: megi.margalitashvili@yahoo.com

შპს „მმ–ჯი სტუდიო"

სტადია	დაკვეთა	ფორმატი
პროექტი	№	A-3

თანამდებობა / ინიც., გვარი	ხელმოწერა	თარიღი
დირექტორი დ. მარგალიტაშვილი		11.02.
პ. მ. ა. დ. მარგალიტაშვილი მ. მარგალიტაშვილი		11.02. 11.02.
დაამუშავა მ.მარგალიტაშვილი		11.02.
შეამოწმა		11.02.

საპროექტო ღობის განშლა 1:100

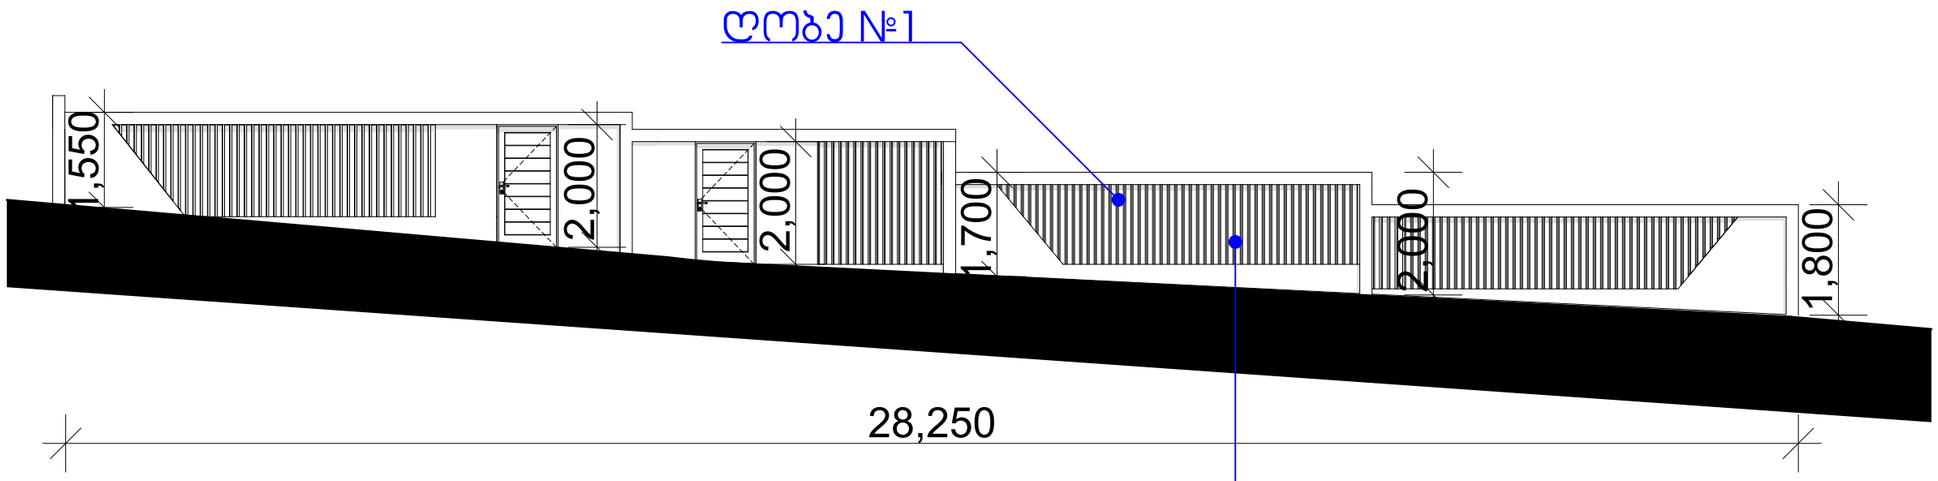

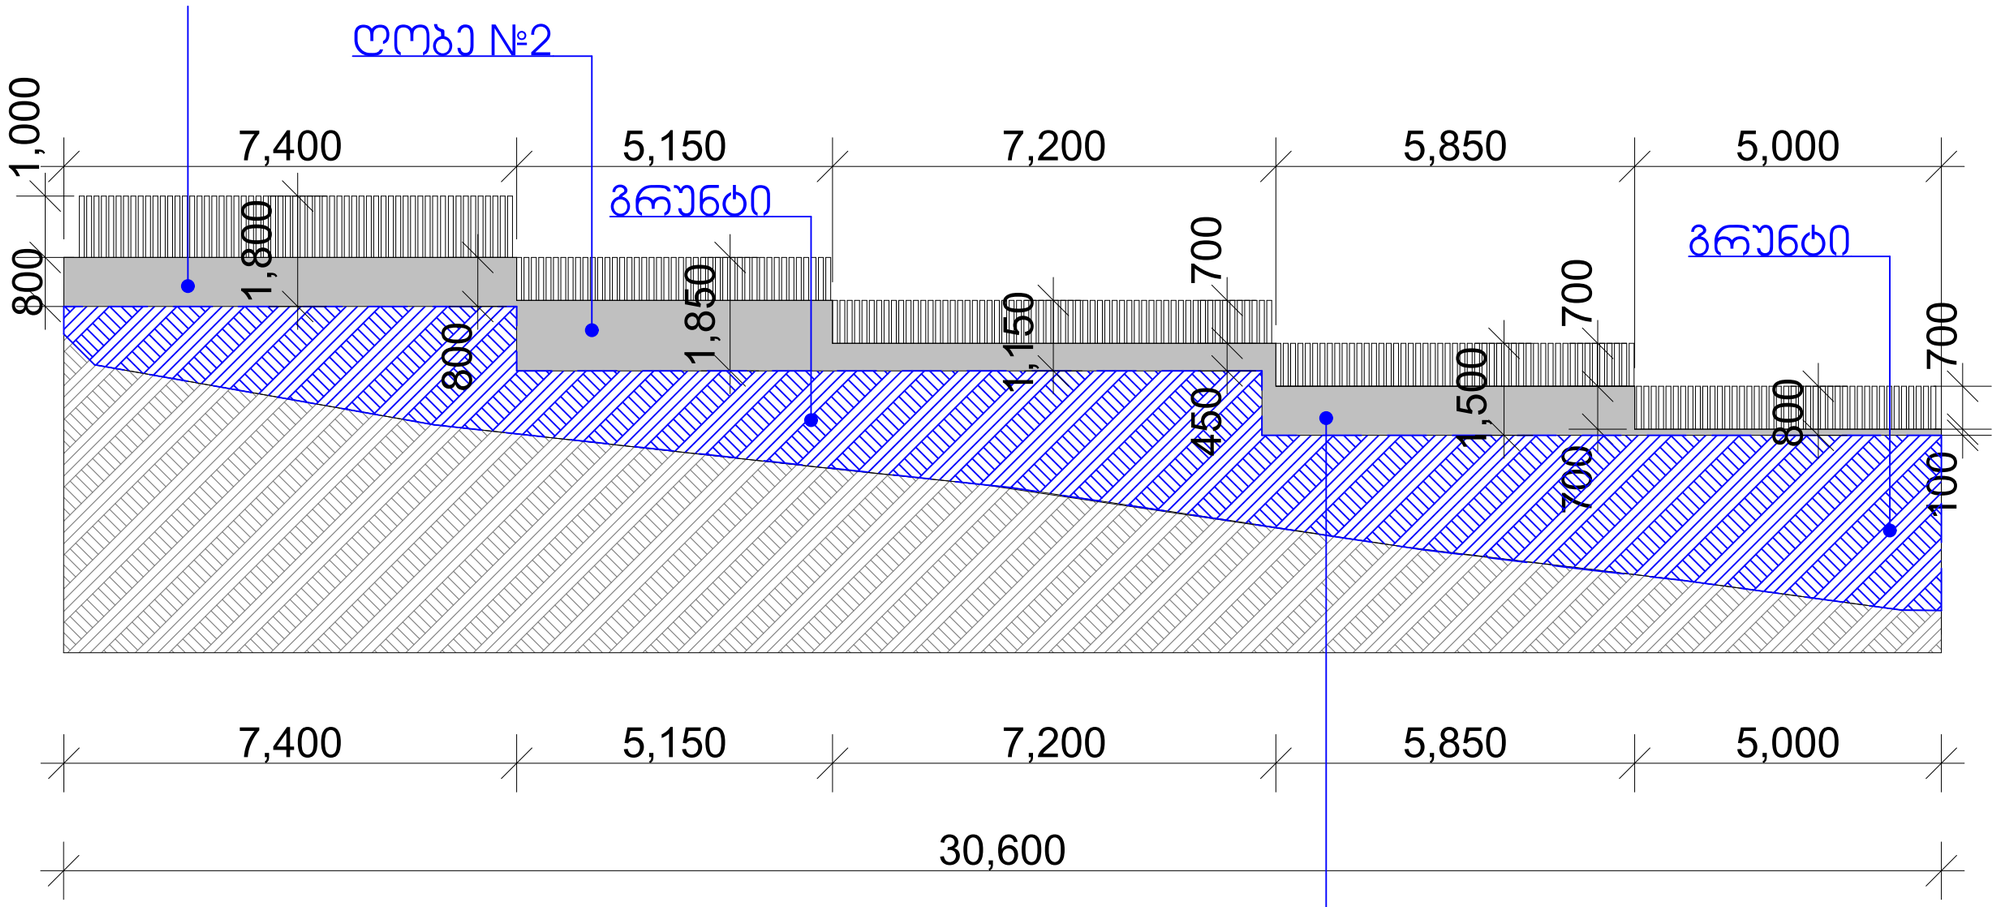

საპროექტო ღობის განშლა

მასშტაბი	პროექტის ნაწილი (დარგი)
მ 1:100	ახალი მშენებლობა

ექსპლიკაცია:

ვირობითი აღნიშვნები:

შენიშვნები:

დამკვეთი: შპს "დიენდელი

ქ. თბილისი, ბაგების სატყეო ტერიტორია
(ნაკვეთი №10/013)
(ნაკვეთი №10/012)

პროექტის სახელწოდება

ინდივიდუალური საცხოვრებელი სახლი

ქ. თბილისი, გლდანი-ნაძალადევის რაიონი,
ზესტაფონის ქ. №18, კორპ. №3, ბინა №20.
ტელ. (990 32) 2342314 (995 77) 178062
E-mail: megi.margalitashvili@yahoo.com

შპს „მმ-ჯი სტუდიო"

სტადია	დაკვეთა №	ფორმატი A-3
პროექტი		
თანამდებობა / ინიც., გვარი	ხელმოწერა	თარიღი
დირექტორი დ. მარგალიტაშვილი		11.02.
პ. მ. ა. დ. მარგალიტაშვილი მ. მარგალიტაშვილი		11.02. 11.02.
დაამუშავა მ.მარგალიტაშვილი		11.02.
შეამოწმა		11.02.
ფურცლები 29	ფურც. №	თბილისი 2023 წ.

	მიწის ნაკვეთის საკადასტრო საზღვარი
-3.000	ნიშნული გეგმაზე /მოკირწყეთების ნიშნული/
-3.000	ნიშნული ფასადზე, ჭრილზე
1	ჭრილის ხაზი
1	ღერძის ხაზი

	უსაფრთხო ზონა
	გასასვლელთან მისადგომი
	ქედლის ცეცხლმედეგობა (ერთსაათიანი)
	ქედლის ცეცხლმედეგობა (ორსაათიანი)
	ღიობი ფილაში
ჩ დ ა ს	ჩრდილოეთის აღმნიშვნელი ნიშანი
	კვამლზე მორეაგირე მაუწყებელი
Exit	გასასვლელის აღმნიშვნელი
	საცხოვრებელი ჯგუფი სც-2

სივრცის დასახელება

საცხოვრებელი სახლი	
სც-3	174.150მ2
დ.დ.ფ	18.6
დ.დ.	9

დაკავებულობის ჯგუფი — ფართი შიდა კონტურზე — დაკავებულობის დატვირთვის ფაქტორი — დაკავებულობის დატვირთვა

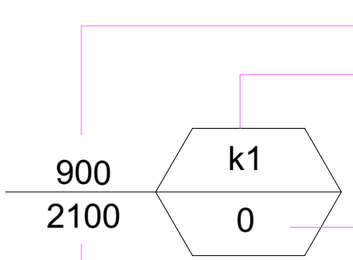

კარის თავისუფალი სიგანე
ოთახის ნომერი
კარის აღნიშვნა
ხანძარმედეგობა (წთ)
კარის თავისუფალი სიმაღლე

პირობითი აღნიშვნები

მასშტაბი	პროექტის ნაწილი (დარგი)
	ახალი მშენებლობა

ექსპლიკაცია:

პირობითი აღნიშვნები:

შენიშვნები:

დამკვეთი: შპს "დიენდელი

ქ. თბილისი, ბაგების სატყეო ტერიტორია (ნაკვეთი №10/013) (ნაკვეთი №10/012)

პროექტის სახელწოდება

ინდივიდუალური საცხოვრებელი სახლი

ქ. თბილისი, გლდანი_ნაძალადევის რაიონი, ზესტაფონის ქ. №18, კორპ. №3, ბინა №20.
ტელ: (990 32) 2342314 (995 77) 178062
E-mail: megi.margalitashvili@yahoo.com

შპს „მმ–ჯი სტუდიო

სტადია	დაკვეთა	ფორმატი
პროექტი	№	A-3

თანამდებობა / ინიც., გვარი	ხელმოწერა	თარიღი
დირექტორი დ.მარგალიტაშვილი		11.02.
პ. მ. ა. დ. მარგალიტაშვილი მ. მარგალიტაშვილი		11.02. 11.02.
დაამუშავა მ.მარგალიტაშვილი		11.02.
შეამოწმა		11.02.

ფურცლები 28	ფურც. № 01	თბილისი 2023 წ.

მიწისქვეშა სართულის გეგმა წესებთან შესაბამისობაში 1:100

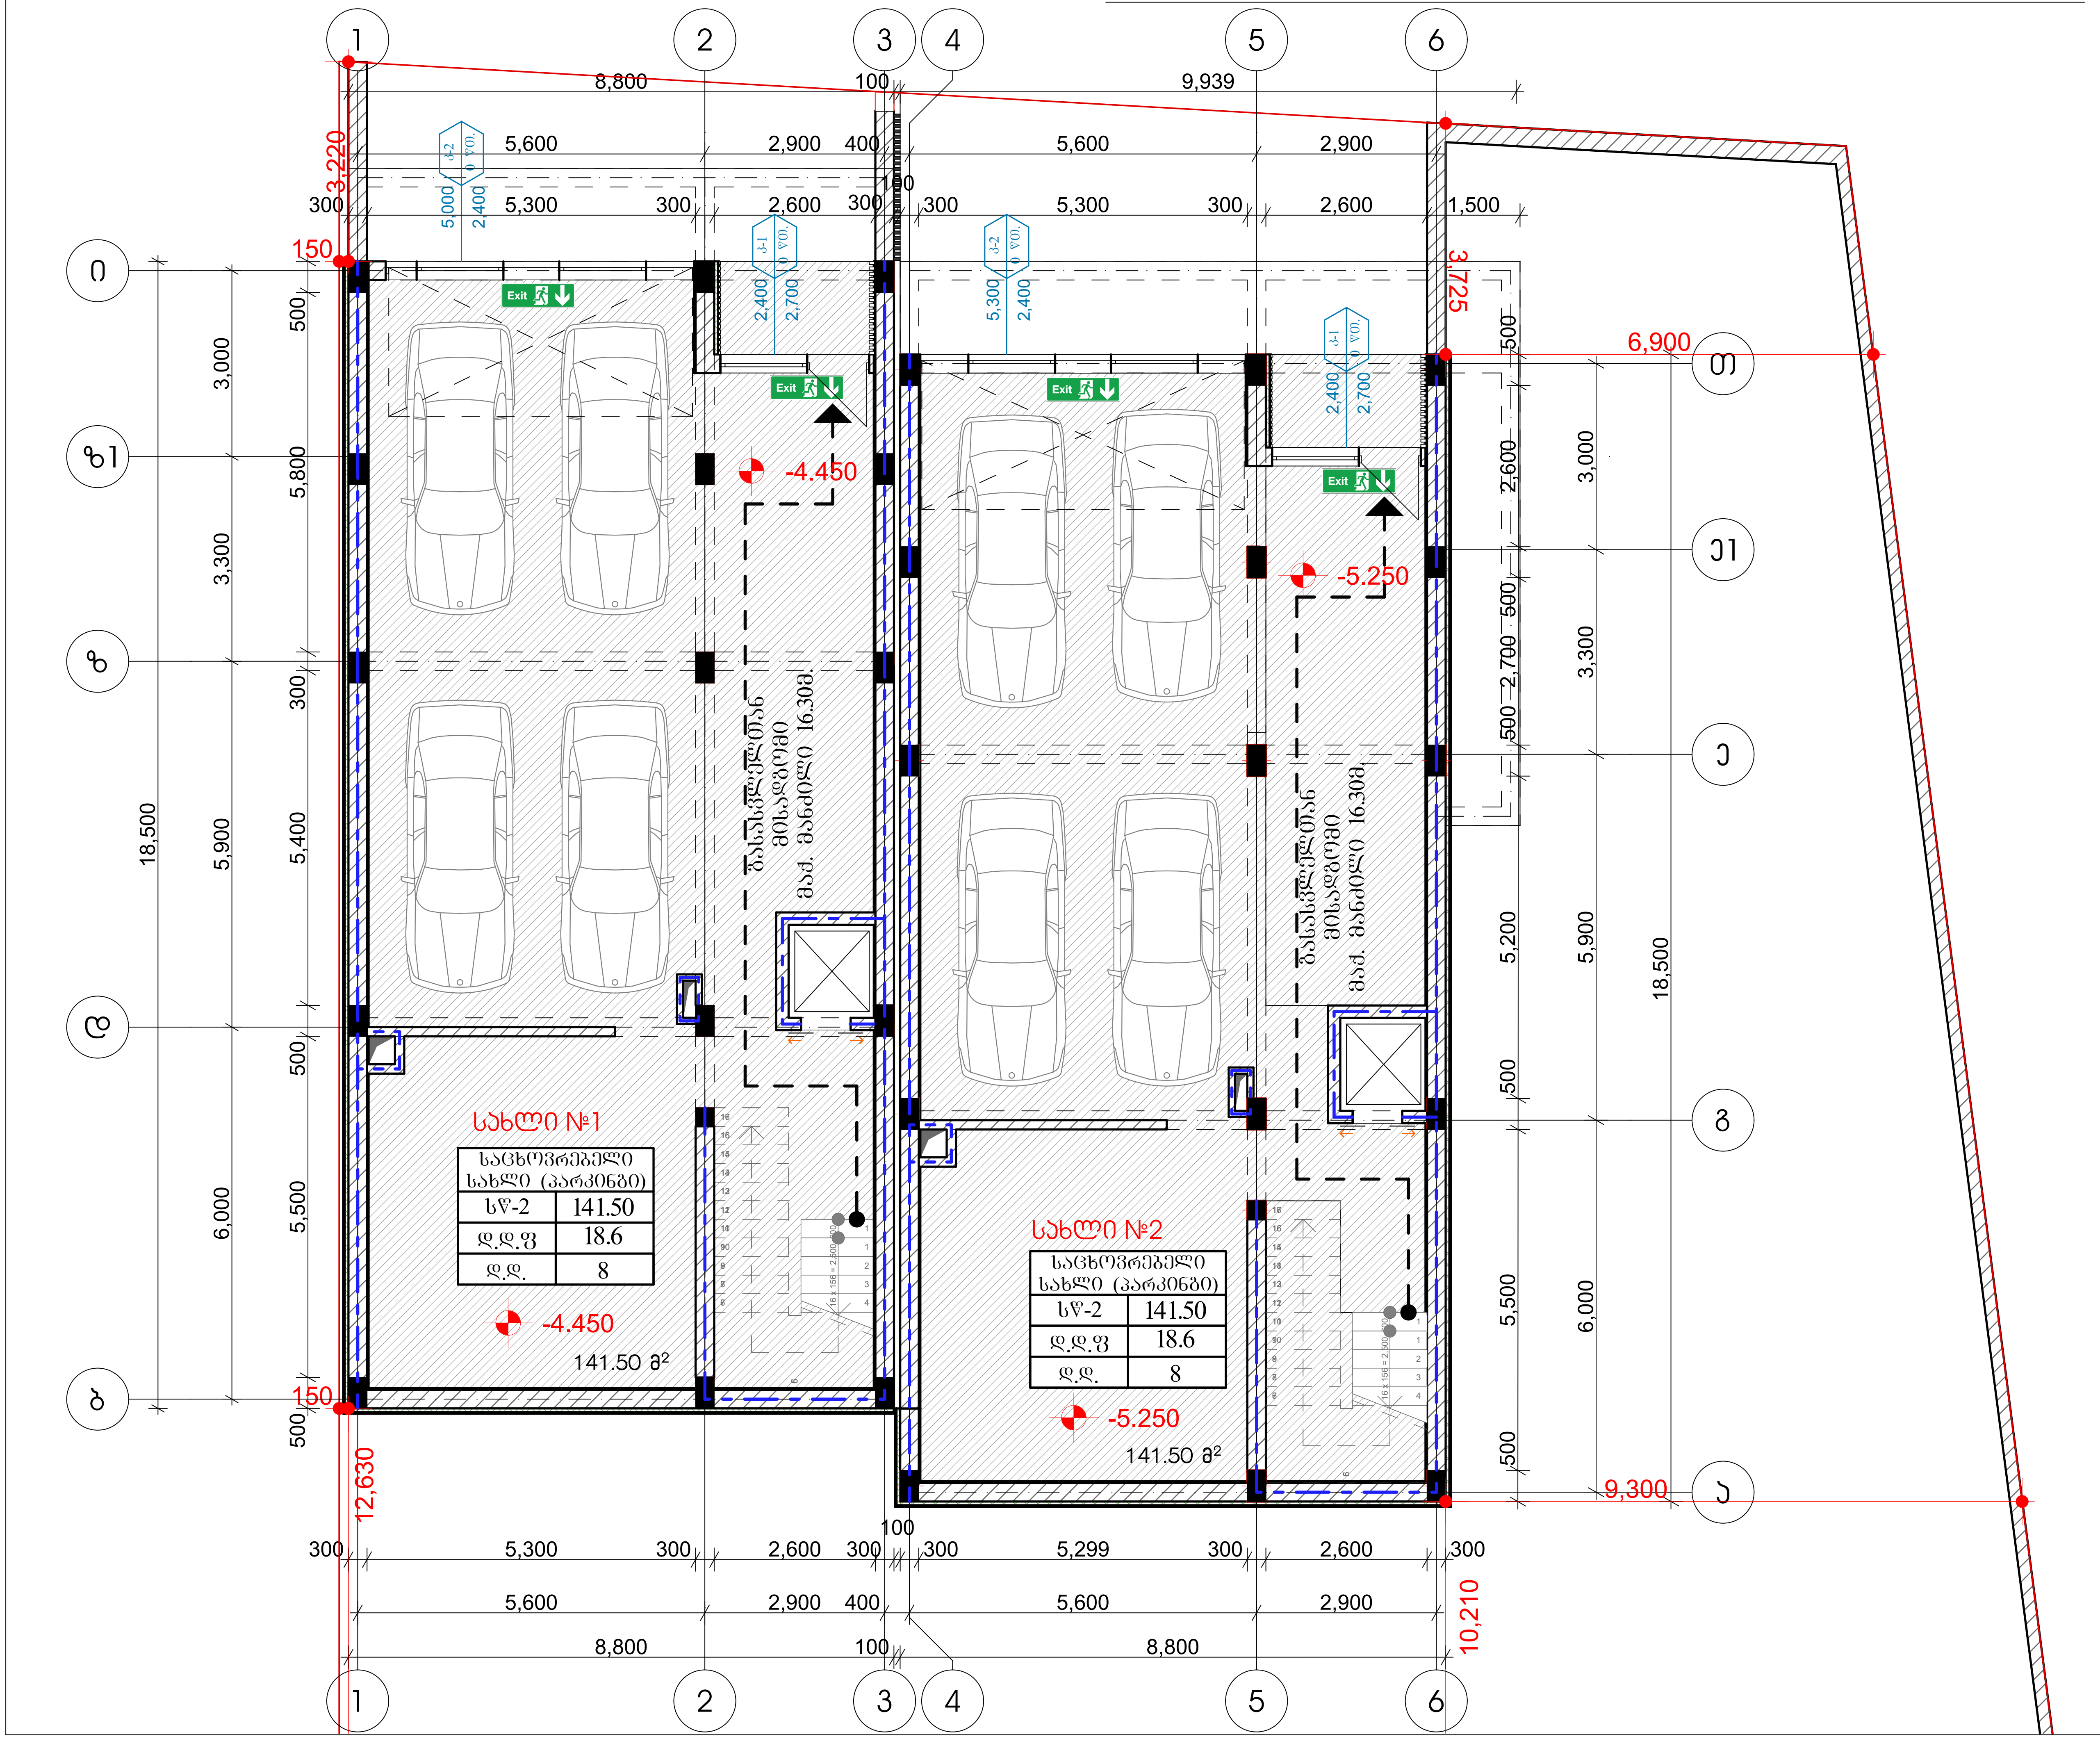

მიწისქვეშა სართულის გეგმა წესებთან შესაბამისობაში	
მასშტაბი მ 1:100	პროექტის ნაწილი (დარგი) ახალი მშენებლობა

ე ქ ს პ ლ ი კ ა ც ი ა:

პ ი რ ო ბ ი თ ი   ა ღ ნ ი შ ვ ნ ე ბ ი:

- ჭრილის ხაზი
- ღერძის ხაზი
- ±0.000 ნიშნული გეგმაზე
- საკადასტრო საზღვარი
- კედლის ცეცხლმედეგობა (ორსაათიანი)
- კედლის ცეცხლმედეგობა (ერთსაათიანი)
- საცხოვრებელი ჯგუფი (ს3)
- Exit გასასვლელის აღმნიშვნელი
- კვამლზე მორეაგირე მაუწყებელი

შ ე ნ ი შ ვ ნ ე ბ ი:

დამკვეთი: შპს "დიენდელი

ქ. თბილისი, ბაგების სატყეო ტერიტორია
(ნაკვეთი №10/013)
(ნაკვეთი №10/012)

პროექტის სახელწოდება

ინდივიდუალური საცხოვრებელი სახლი

ქ. თბილისი, გლდანი_ნაძალადევის რაიონი,
ზესტაფონის ქ. №18, კორპ. №3, ბინა №20.
ტელ. (990 32) 2342314   (995 77) 178062
E-mail: megi.margalitashvili@yahoo.com

double M group

სტადია პროექტი	დავალება №	ფორმატი A-3
თანამდებობა ინიც., გვარი	ხელმოწერა	თარიღი
დირექტორი მ. მარგალიტაშვილი		11.02.
პ. მ. ა. დ. მარგალიტაშვილი მ. მარგალიტაშვილი დაამუშავა მ.მარგალიტაშვილი		11.02. 11.02. 11.02.
შეამოწმა		11.02.
ფურცლები 28	ფურც. № 01	თბილისი 2023 წ.

ანტრესოლის სართულის გეგმა წესებთან შესაბამისობაში 1:100

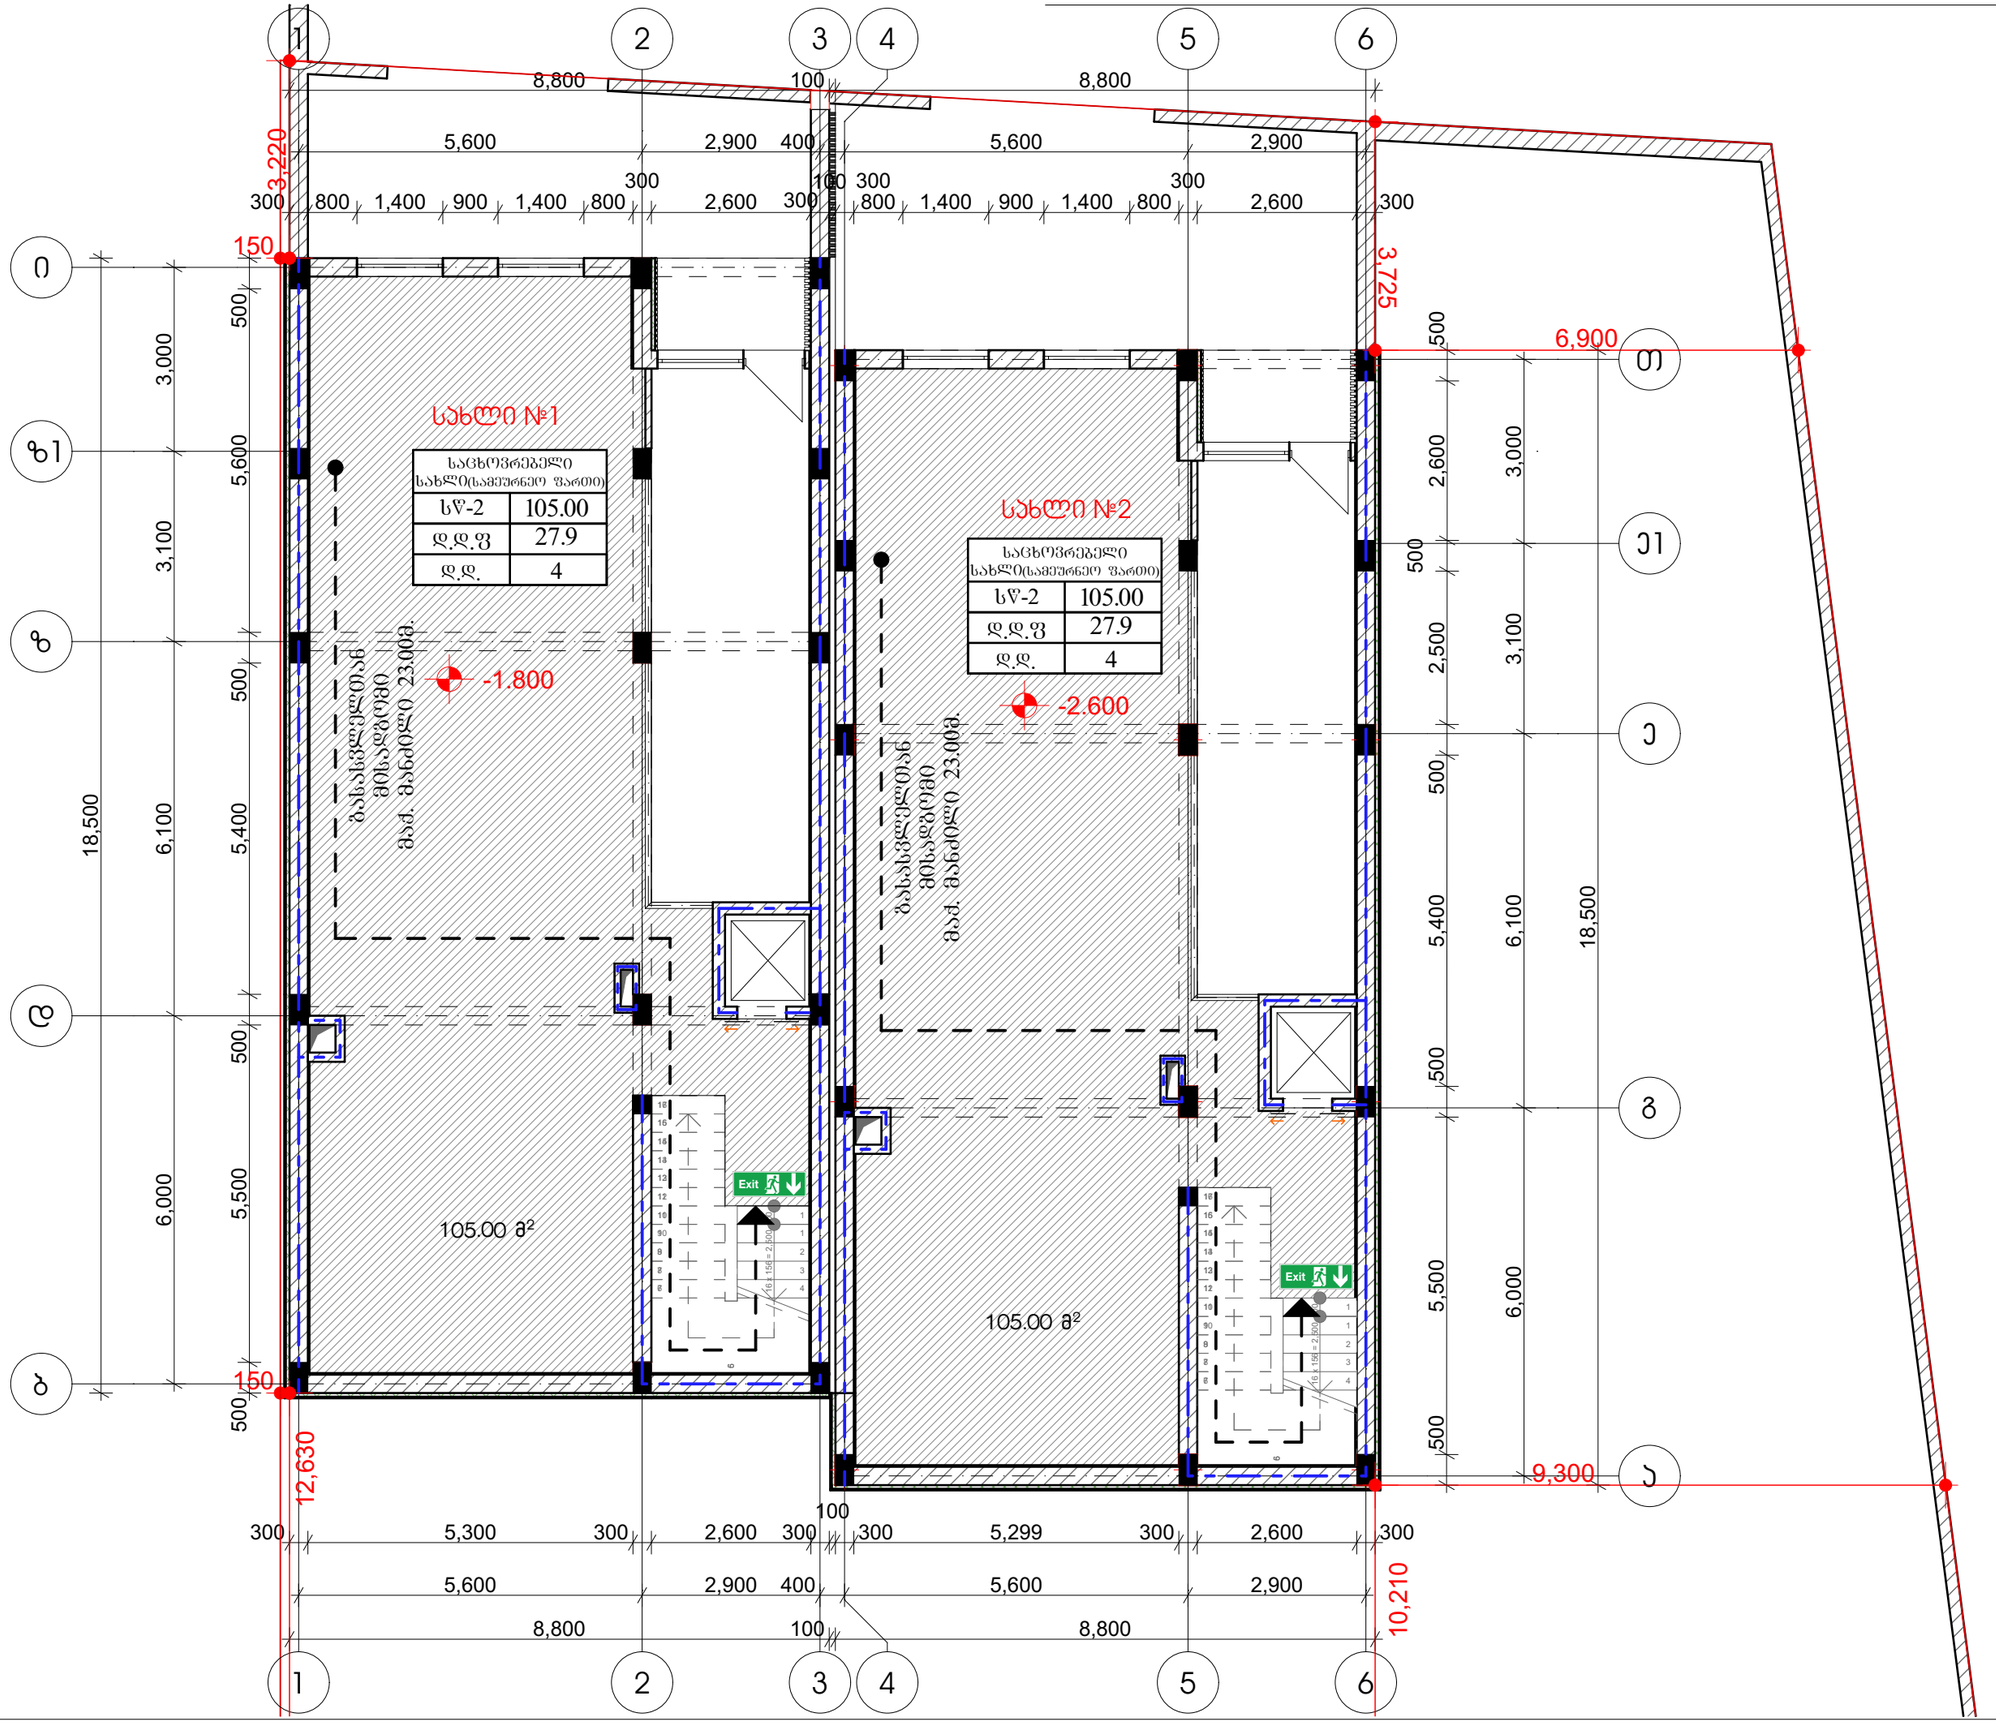

ანტრესოლის სართულის გეგმა წესებთან შესაბამისობაში

მასშტაბი	პროექტის ნაწილი (დარგი)
მ 1:100	ახალი მშენებლობა

ექსპლიკაცია:

ვიზუალური აღნიშვნები:

- ჭრილის ხაზი
- ღერძის ხაზი
- ±0.000 ნიშნული გეგმაზე
- საპროექტო საზღვარი
- ქედლის ცეცხლმედეგობა (ორსართიანი)
- ქედლის ცეცხლმედეგობა (ერთსართიანი)
- საცხოვრებელი ჯგუფი (სპ)
- Exit გასასვლელის აღმნიშვნელი
- ჯვამლზე მორეაგირე მაუწყებელი

შენიშვნები:

დამკვეთი: შპს "დიენდელი

ქ. თბილისი, ბაგების სატყეო ტერიტორია
(ნაკვეთი №10/013)
(ნაკვეთი №10/012)

პროექტის სახელწოდება

ინდივიდუალური საცხოვრებელი სახლი

ქ. თბილისი, გლდანი_ნაძალადევის რაიონი, ზესტაფონის ქ. №18, კორპ. №3, ბინა №20.
ტელ. (990 32) 2342314 (995 77) 178062
E-mail: megi.margalitashvili@yahoo.com

double group

სტადია	დაკვეთა	ფორმატი
პროექტი	№	A-3
თანამდებობა / ინიც., გვარი	ხელმოწერა	თარიღი
დირექტორი მ. მარგალიტაშვილი		11.02.
პ. მ. ა. დ. მარგალიტაშვილი		11.02.
მ. მარგალიტაშვილი		11.02.
დაამუშავა მ.მარგალიტაშვილი		11.02.
შეამოწმა		11.02.
ფურცლები 28	ფურც. № 03	თბილისი 2023 წ.

პირველი სართულის გეგმა წესებთან შესაბამისობაში 1:100

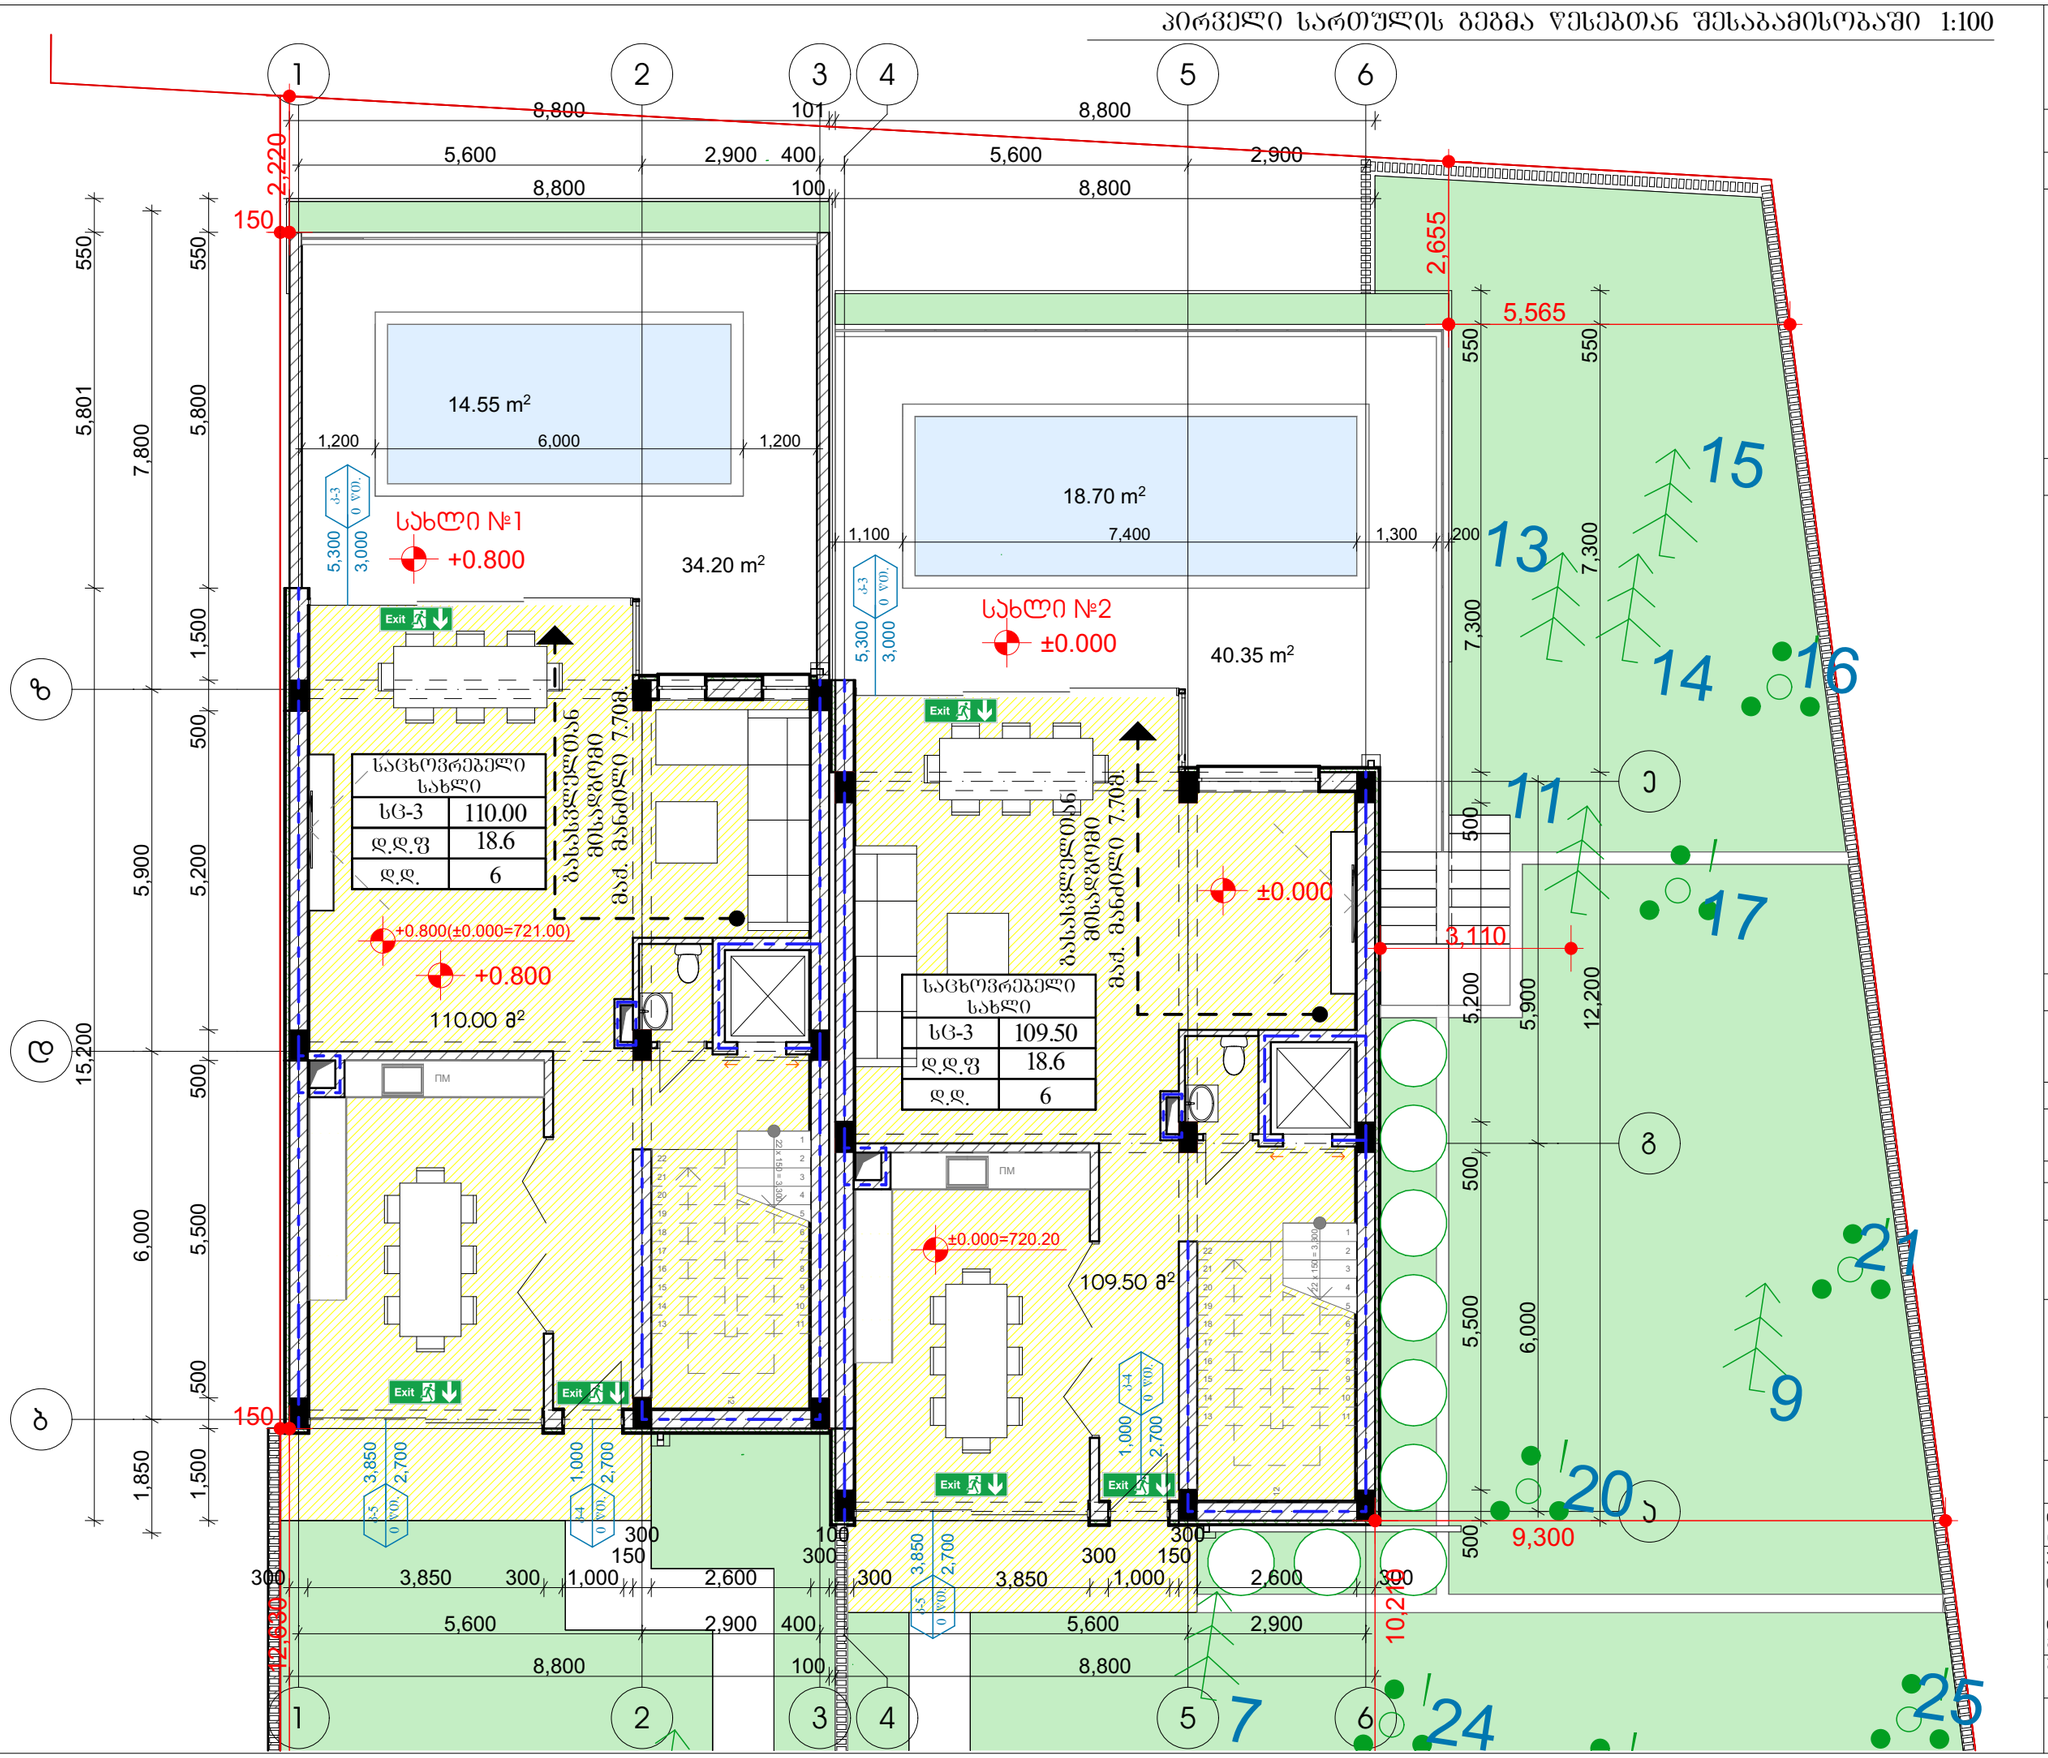

პირველი სართულის გეგმა წესებთან შესაბამისობაში

მასშტაბი	პროექტის ნაწილი (დარგი)
მ 1:100	ახალი მშენებლობა

ექსპლიკაცია:

პირობითი აღნიშვნები:

- 1 — ჭრილის ხაზი
- 1 — ღერძის ხაზი
- ±0.000 — ნიშნული გეგმაზე
- საპროექტო საზღვარი
- ქედლის ცეცხლგამძლეობა (ორსართიანი)
- ქედლის ცეცხლგამძლეობა (ერთსართიანი)
- საცხოვრებელი ჯგუფი (სპ)
- Exit — გასასვლელის აღმნიშვნელი
- ჯვამლზე მორეაგირე მაუწყებელი

შენიშვნები:

დამკვეთი: შპს "დიენდელი

ქ. თბილისი, ბაგების სატყეო ტერიტორია (ნაკვეთი №10/013) (ნაკვეთი №10/012)

პროექტის სახელწოდება

ინდივიდუალური საცხოვრებელი სახლი

ქ. თბილისი, გლდანი-ნაძალადევის რაიონი, ზესტაფონის ქ. №18, კორპ. №3, ბინა №20.
ტელ. (990 32) 2342314 (995 77) 178062
E-mail: megi.margalitashvili@yahoo.com

შპს „მმ-ჯი სტუდიო

სტადია	დაკვეთა	ფორმატი
პროექტი	№	A-3
თანამდებობა / ინიც., გვარი	ხელმოწერა	თარიღი
დირექტორი დ.მარგალიტაშვილი		11.02.
ა. მ. ა. დ. მარგალიტაშვილი		11.02.
მ. მარგალიტაშვილი		11.02.
დაამუშავა მ.მარგალიტაშვილი		11.02.
შეამოწმა		11.02.
ფურცლები 28	ფურც. № 04	თბილისი 2023 წ.

მეორე სართულის გეგმა წესებთან შესაბამისობაში 1:100

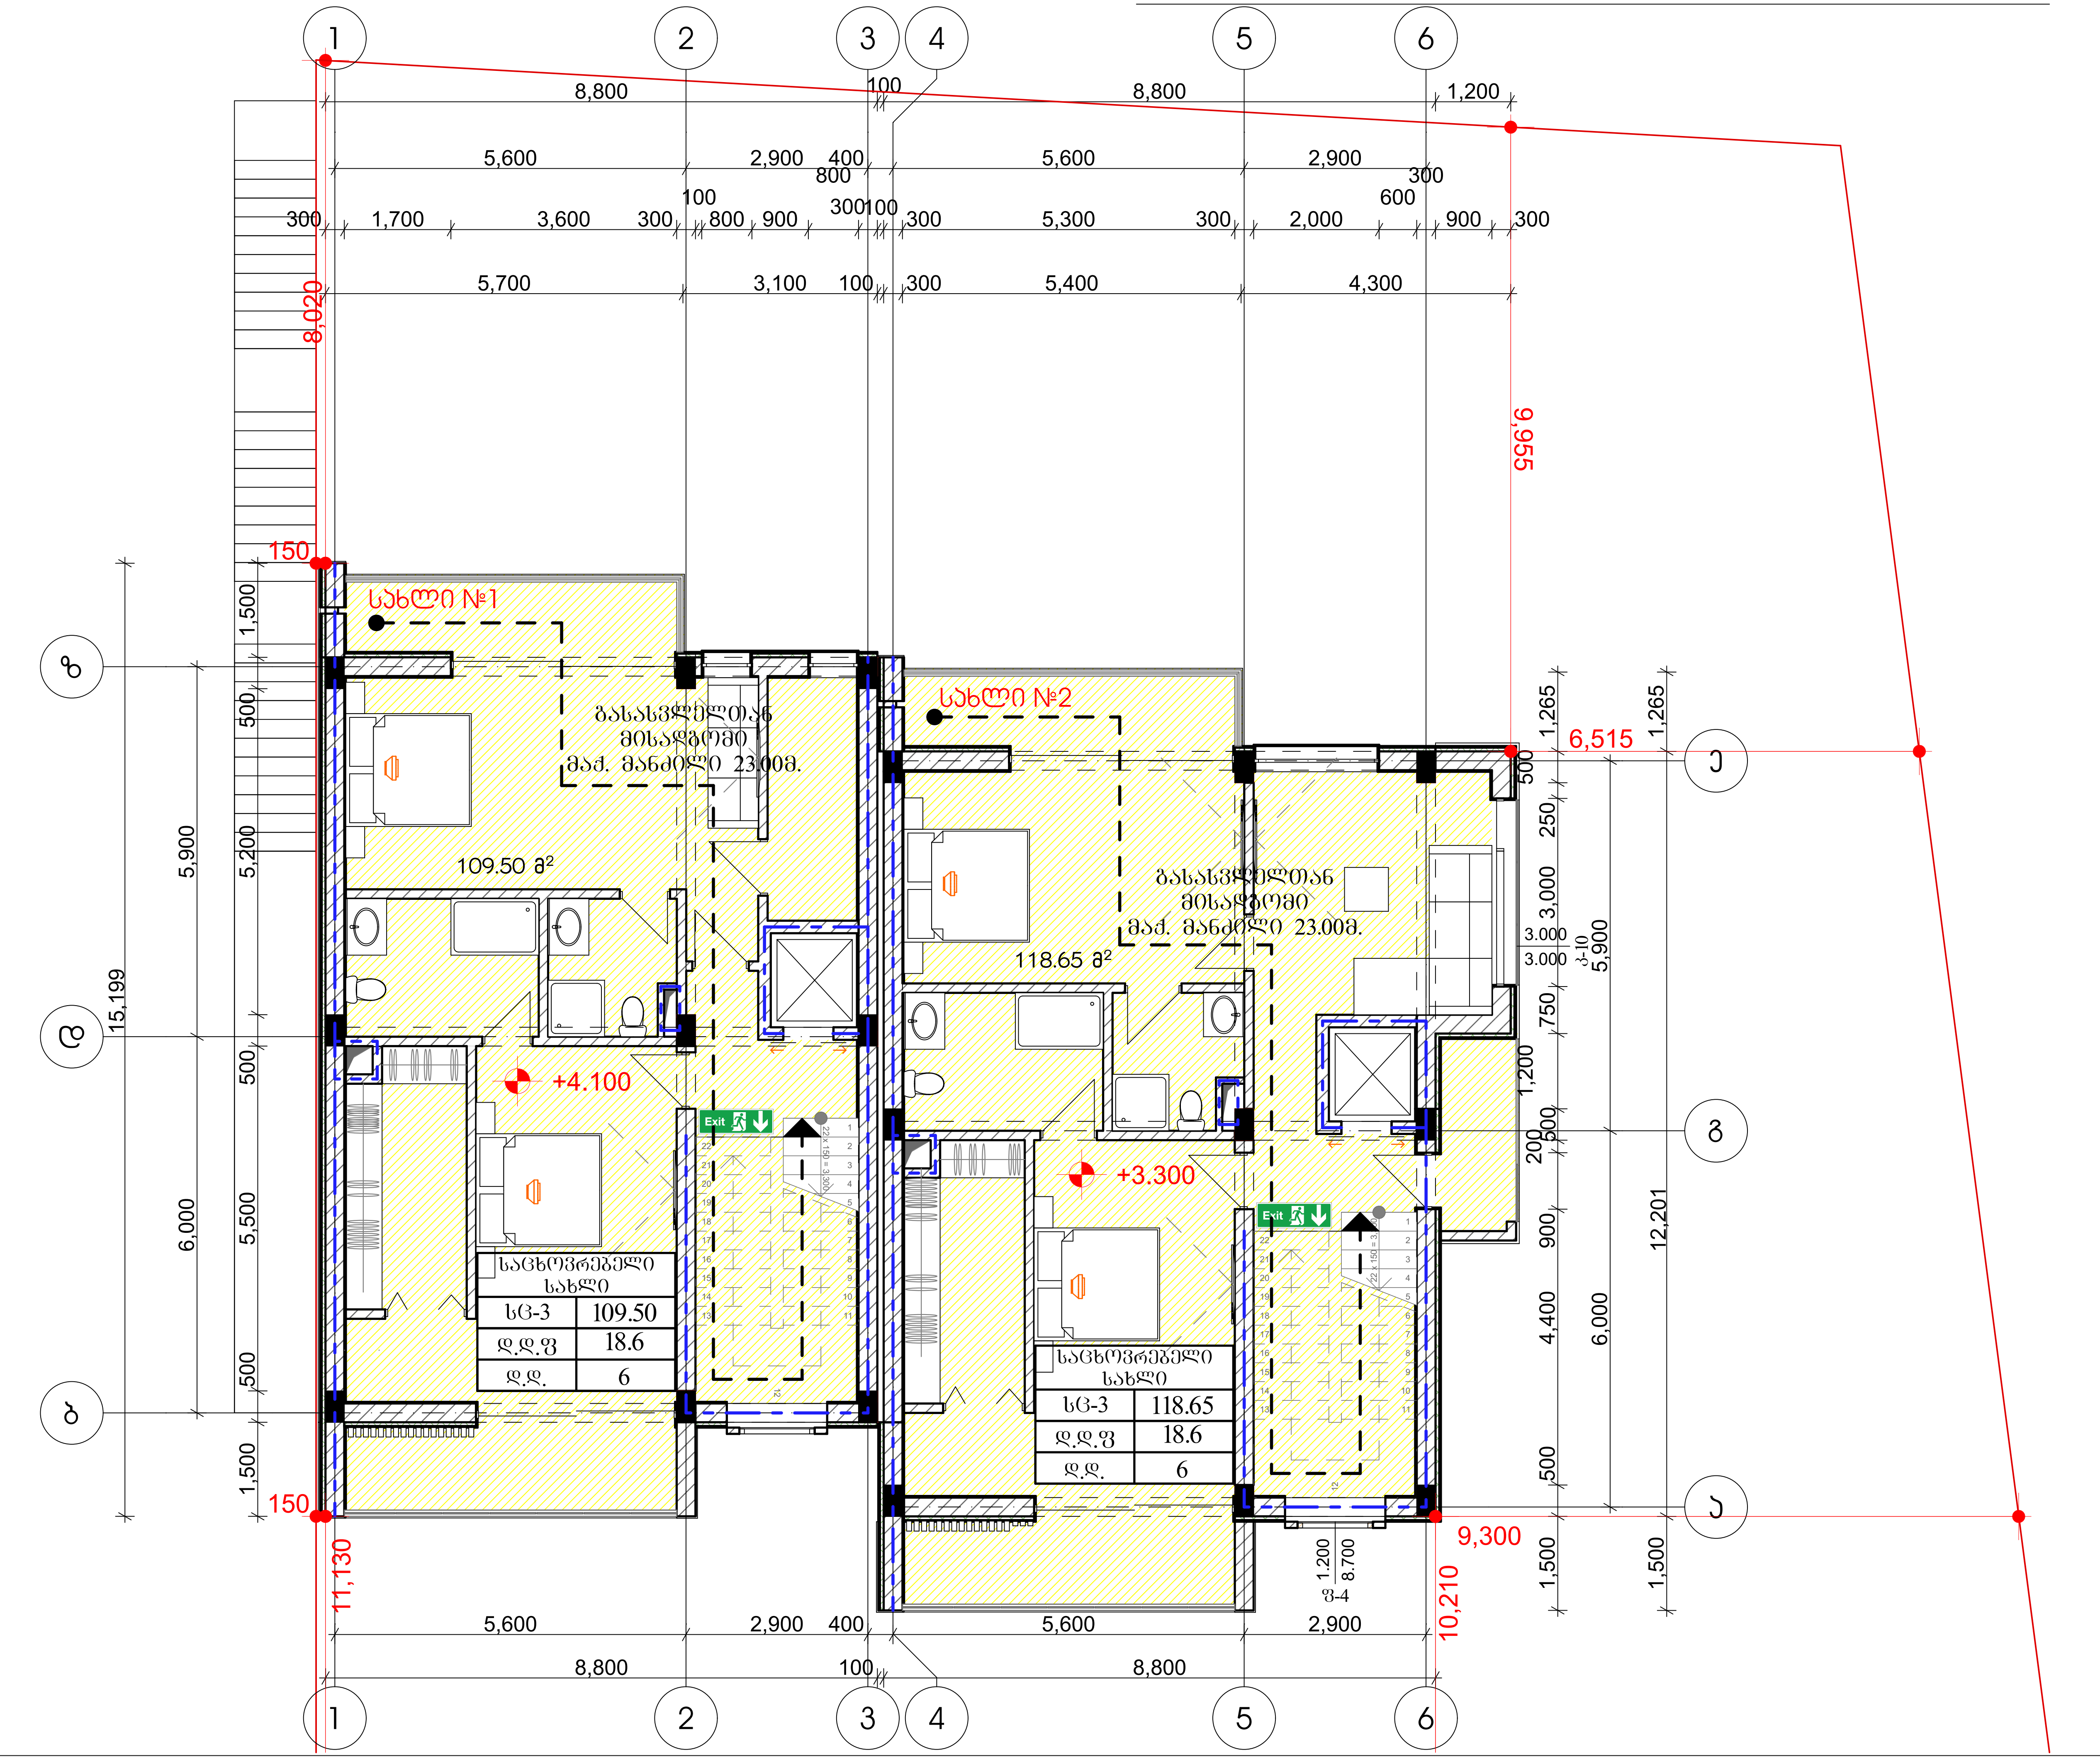

მეორე სართულის გეგმა წესებთან შესაბამისობაში

მასშტაბი	პროექტის ნაწილი (დარგი)
მ 1:100	ახალი მშენებლობა

ექსპლიკაცია:

პირობითი აღნიშვნები:

- ჭრილის ხაზი
- ღერძის ხაზი
- ±0.000 ნიშნული გეგმაზე
- საკადასტრო საზღვარი
- კედლის ცეცხლმედეგობა (ორსაათიანი)
- კედლის ცეცხლმედეგობა (ერთსაათიანი)
- საცხოვრებელი ჯგუფი (ს3)
- Exit — გასასვლელის აღმნიშვნელი
- კვამლზე მორეაგირე მაუწყებელი

შენიშვნები:

დამკვეთი: შპს "დიენდელი

ქ. თბილისი, ბაგების სატყეო ტერიტორია
(ნაკვეთი №10/013)
(ნაკვეთი №10/012)

პროექტის სახელწოდება

ინდივიდუალური საცხოვრებელი სახლი

ქ. თბილისი, გლდანი_ნაძალადევის რაიონი,
ზესტაფონის ქ. №18, კორპ. №3, ბინა №20.
ტელ. (990 32) 2342314 (995 77) 178062
E-mail: megi.margalitashvili@yahoo.com

შ.პ.ს. „ემ–ჯი სტუდიო

სტადია პროექტი	დაკვეთა №	ფორმატი A-3
თანამდებობა / ინიც., გვარი	ხელმოწერა	თარიღი
დირექტორი ლ.მარგალიტაშვილი		11.02.
პ. მ. ა. ლ. მარგალიტაშვილი მ. მარგალიტაშვილი		11.02. 11.02.
დაამუშავა მ.მარგალიტაშვილი		11.02.
შეამოწმა		11.02.
ფურცლები 28	ფურც. № 05	თბილისი 2023 წ.

მესამე სართულის გეგმა წესებთან შესაბამისობაში 1:100

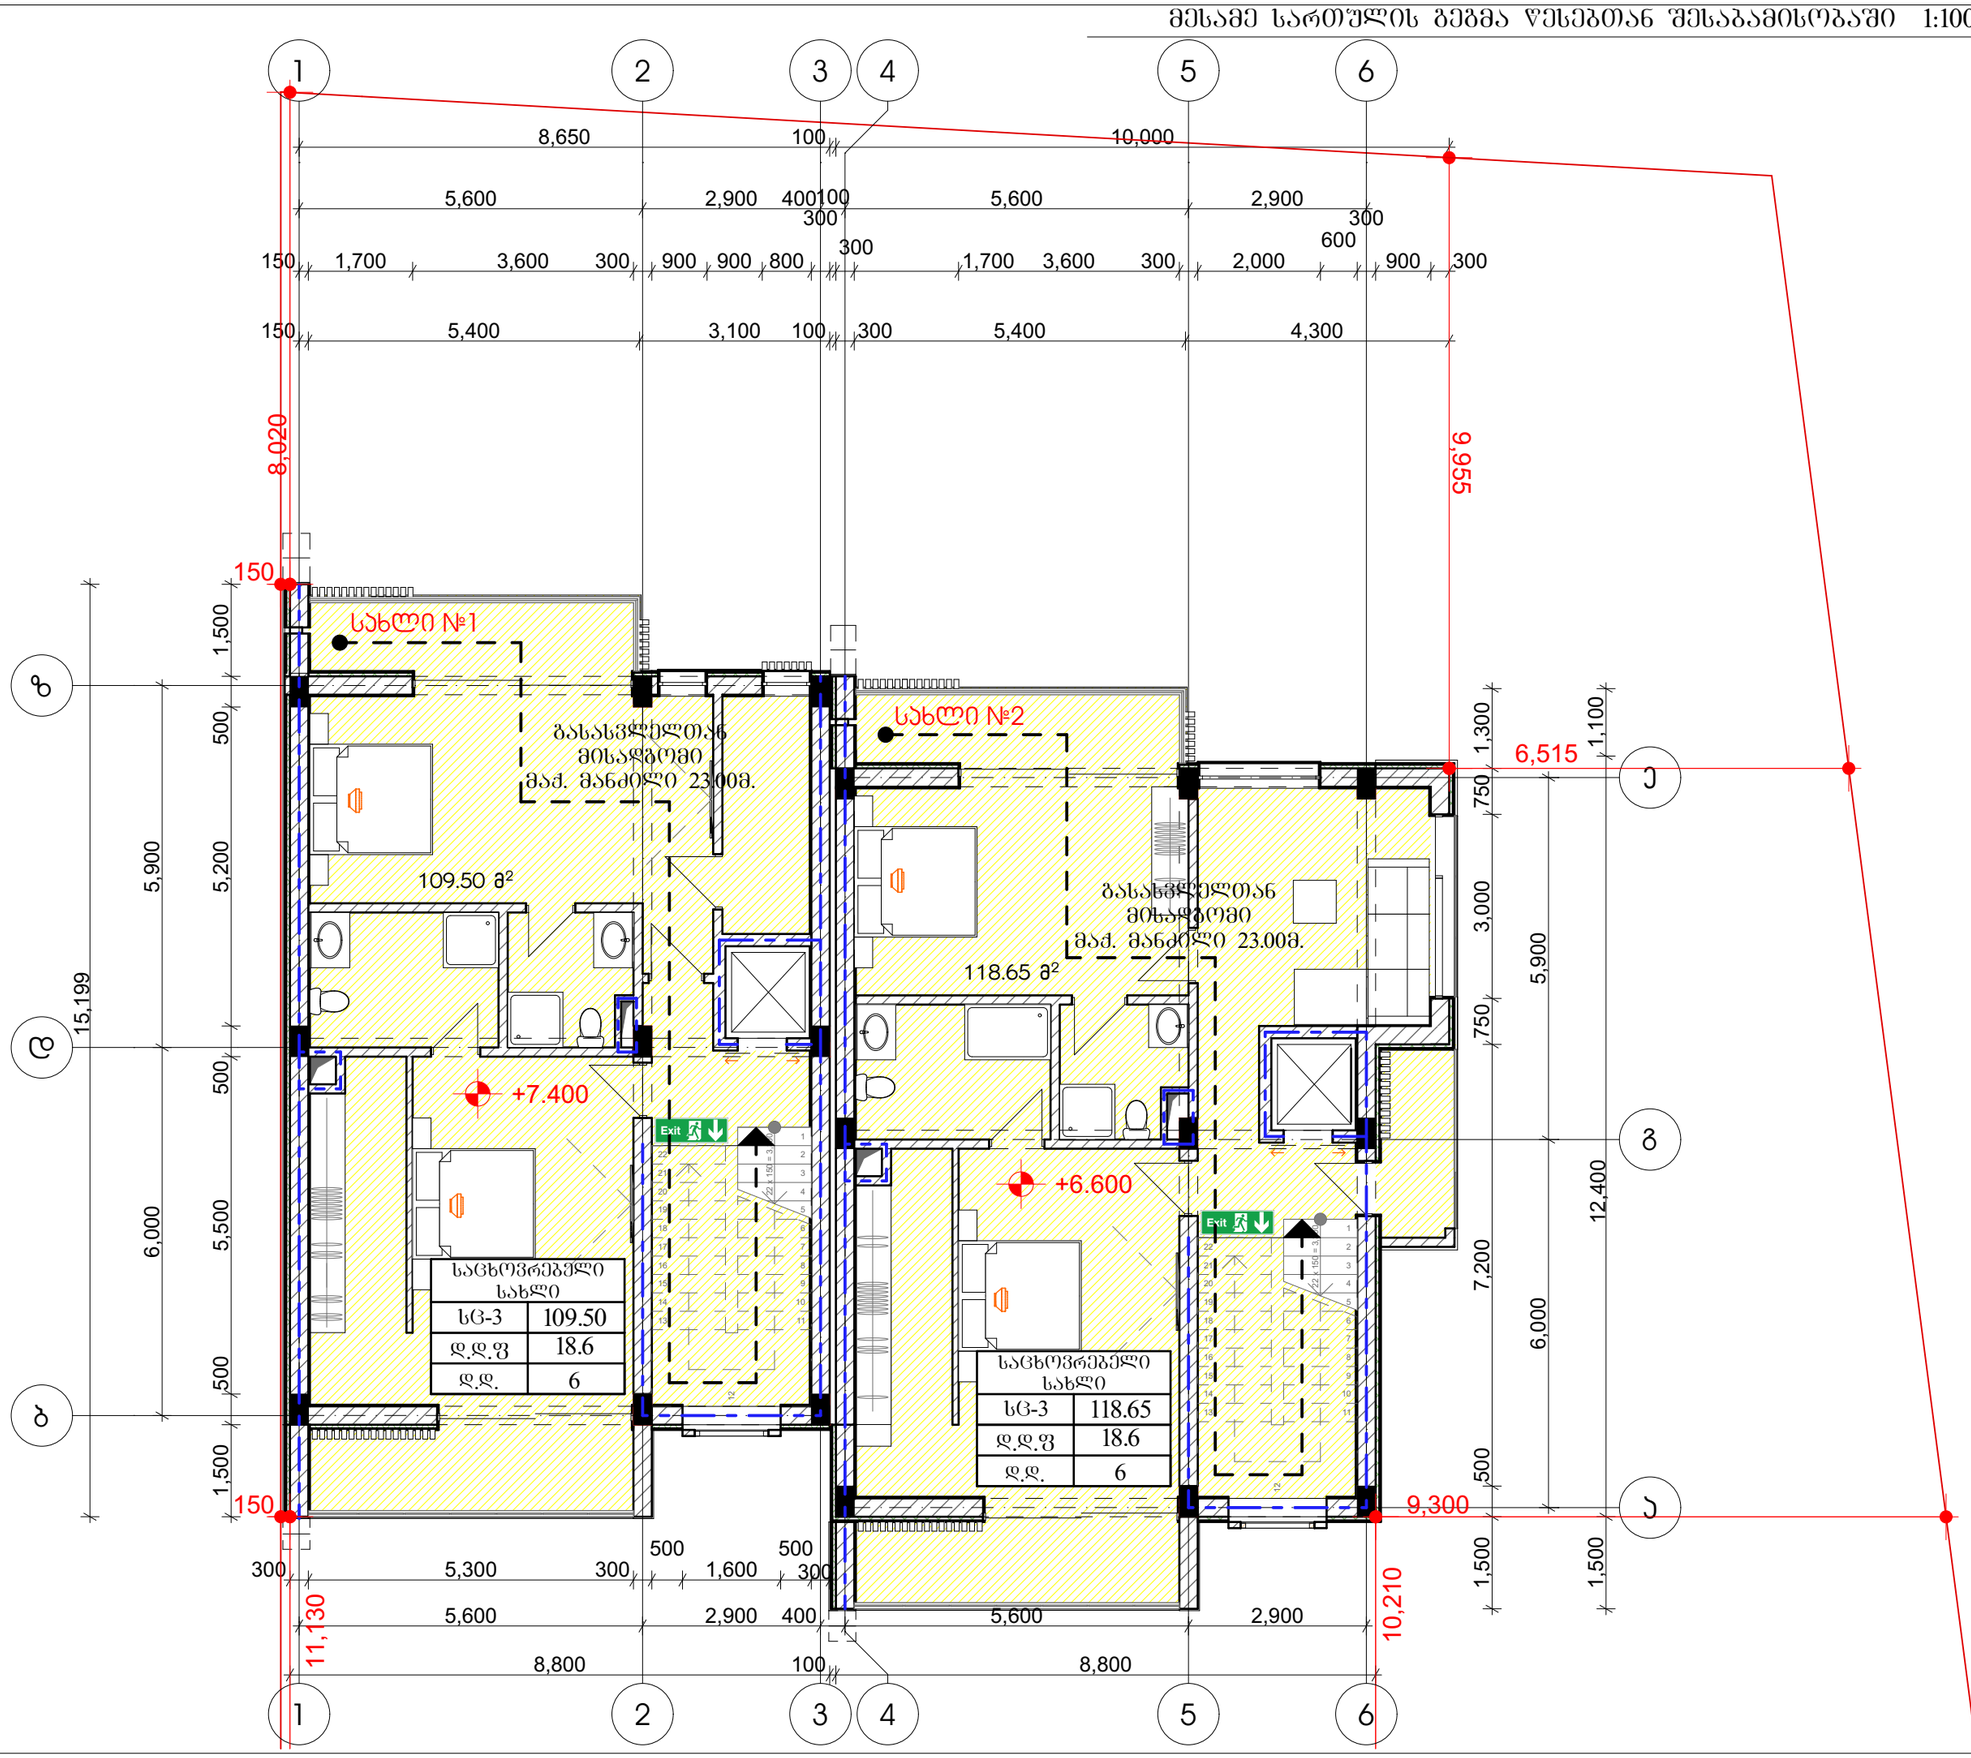

მესამე სართულის გეგმა წესებთან შესაბამისობაში

მასშტაბი	პროექტის ნაწილი (დარგი)
მ 1:100	ახალი მშენებლობა

ექსპლიკაცია:

ვერტიკალური აღნიშვნები:

- 1 — ჭრილის ხაზი
- 1 — ღერძის ხაზი
- ±0.000 — ნიშნული გეგმაზე
- საპროექტო საზღვარი
- ქედლის ცეცხლმედეგობა (ორსართიანი)
- ქედლის ცეცხლმედეგობა (ერთსართიანი)
- საცხოვრებელი ჯგუფი (სჯ)
- Exit — გასასვლელის აღმნიშვნელი
- ჯვამლზე მორეკვირე მაუწყებელი

შენიშვნები:

დამკვეთი: შპს "დიენდელი

ქ. თბილისი, ბაგების სატყეო ტერიტორია (ნაკვეთი №10/013) (ნაკვეთი №10/012)

პროექტის სახელწოდება

ინდივიდუალური საცხოვრებელი სახლი

ქ. თბილისი, გლდანი_ნაძალადევის რაიონი, ზესტაფონის ქ. №18, კორპ. №3, ბინა №20.
ტელ. (990 32) 2342314 (995 77) 178062
E-mail: megi.margalitashvili@yahoo.com

შპს „მმ–ჯი სტუდიო

სტადია	დაკვეთა №	ფორმატი
პროექტი		A-3
თანამდებობა / ინიც., გვარი	ხელმოწერა	თარიღი
დირექტორი დ.მარგალიტაშვილი		11.02.
ა. მ. ა. დ. მარგალიტაშვილი		11.02.
მ. მარგალიტაშვილი		11.02.
დაამუშავა მ.მარგალიტაშვილი		11.02.
შეამოწმა		11.02.
ფურცლები 28	ფურც. № 06	თბილისი 2023 წ.

ტექნიკური სართულის გეგმა წესებთან შესაბამისობაში 1:100

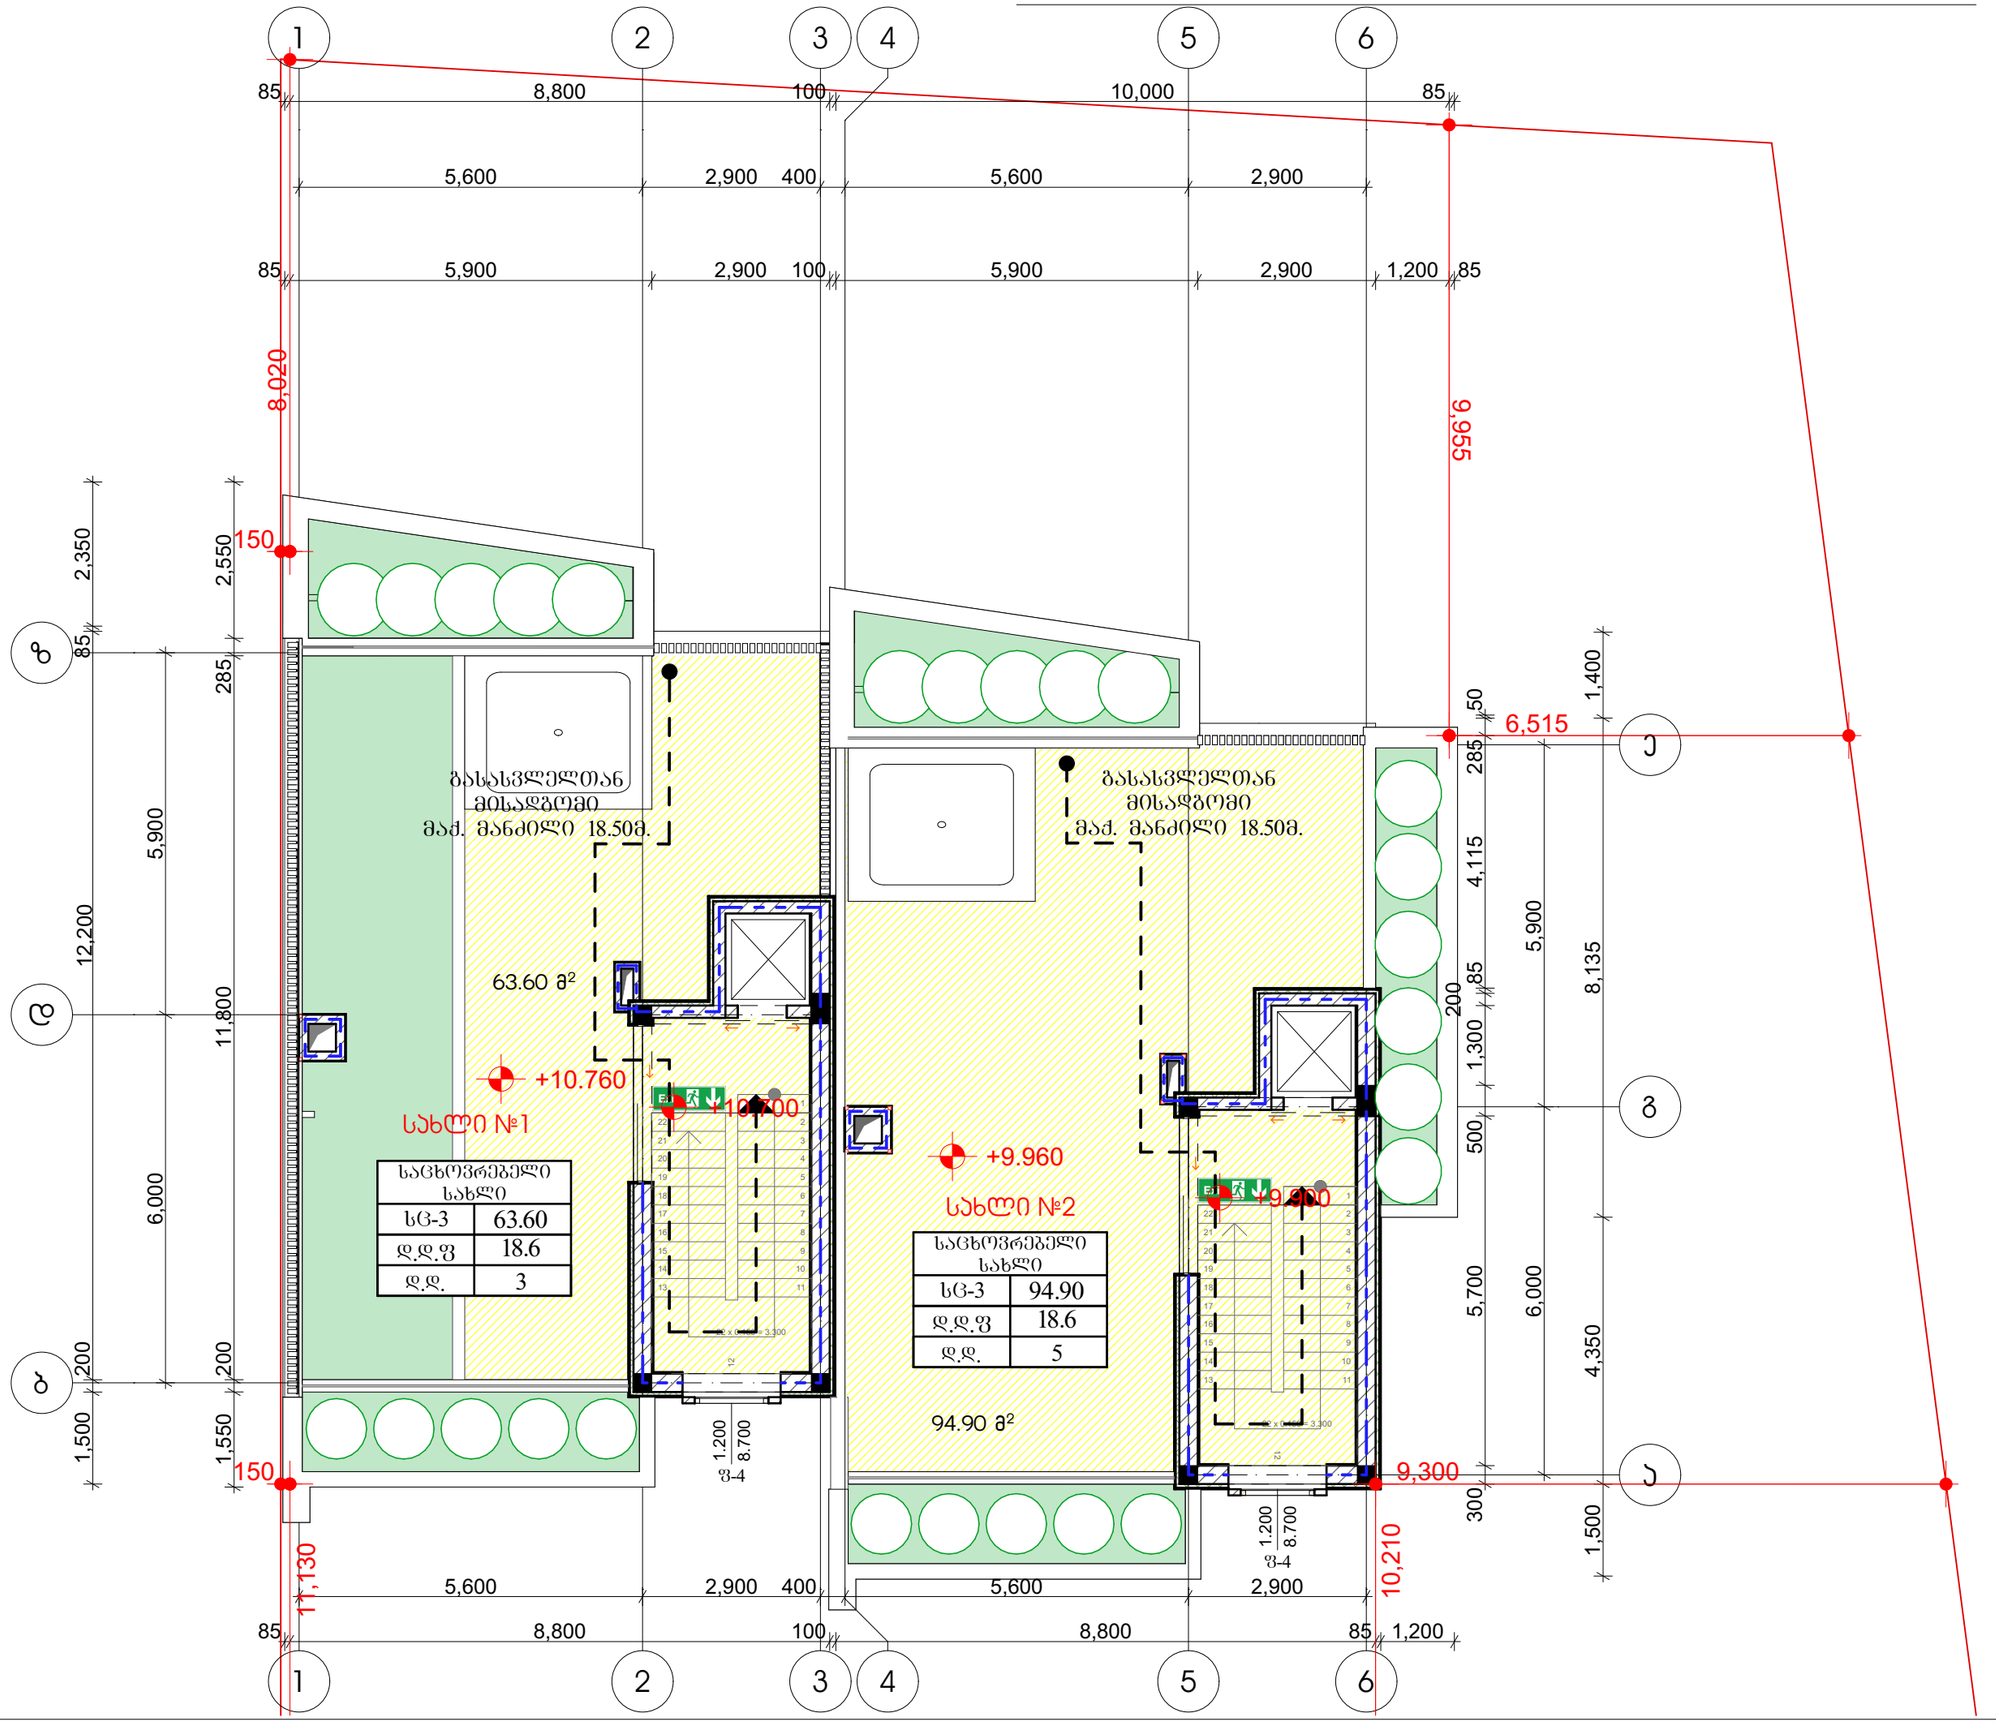

ტექნიკური სართულის გეგმა წესებთან შესაბამისობაში

მასშტაბი	პროექტის ნაწილი (დარგი)
მ 1:100	ახალი მშენებლობა

ექსპლიკაცია:

ვერტიკალური აღნიშვნები:

- 1 — ჭრილის ხაზი
- 1 — ღერძის ხაზი
- ±0.000 — ნიშნული გეგმაზე
- საპროექტო საზღვარი
- ქედლის ცეცხლმედეგობა (ორსართიანი)
- ქედლის ცეცხლმედეგობა (ერთსართიანი)
- საცხოვრებელი ჯგუფი (სვ)
- Exit — გასასვლელის აღმნიშვნელი
- ჯვარედინა მორეაგირე მაუწყებელი

შენიშვნები:

დამკვეთი: შპს "დიენდელი

ქ. თბილისი, ბაგებიის სატყეო ტერიტორია (ნაკვეთი №10/013) (ნაკვეთი №10/012)

პროექტის სახელწოდება

ინდივიდუალური საცხოვრებელი სახლი

ქ. თბილისი, გლდანი_ნაძალადევის რაიონი, ზესტაფონის ქ. №18, კორპ. №3, ბინა №20.
ტელ. (990 32) 2342314 (995 77) 178062
E-mail: megi.margalitashvili@yahoo.com

შპს „მმ-ჯი სტუდიო

სტადია	დაკვეთა №	ფორმატი
პროექტი		A-3

თანამდებობა / ინიც., გვარი	ხელმოწერა	თარიღი
დირექტორი მ. მარგალიტაშვილი		11.02.
პ. მ. ა. დ. მარგალიტაშვილი		11.02.
მ. მარგალიტაშვილი		11.02.
დაამუშავა მ.მარგალიტაშვილი		11.02.
შეამოწმა		11.02.

ფურცლები 28 | ფურც. № 07 | თბილისი 2023 წ.