ფასადი ღერძებში "6-1" 1:100



ფასადი ღერძებში "6-1"

მასშტაბი	პროექტის ნაწილი (დარგი)
მ 1:100	ახალი მშენებლობა

ექსპლიკაცია:

არქიტექტურული ანონიშვნები:

შენიშვნები:

დამკვეთი: შპს "დიენდელი

ქ. თბილისი, ბაგების სატყეო ტერიტორია (ნაკვეთი №10/013) (ნაკვეთი №10/012)

პროექტის სახელწოდება

ინდივიდუალური საცხოვრებელი სახლი

ქ. თბილისი, გლდანი_ნაძალადევის რაიონი, ზესტაფონის ქ. №18, კორპ. №3, ბინა №20.
ტელ. (990 32) 2342314 (995 77) 178062
E-mail: megi.margalitashvili@yahoo.com

შპს „მმ–ჯგი სტუდიო"

სტადია	დაკვეთა	ფორმატი
პროექტი	№	A-3

თანამდებობა / ინიც., გვარი	ხელმოწერა	თარიღი
დირექტორი დ. მარგალიტაშვილი		11.02.
პ. მ. ა. დ. მარგალიტაშვილი მ. მარგალიტაშვილი		11.02. 11.02.
დაამუშავა მ.მარგალიტაშვილი		11.02.
შეამოწმა		11.02.

ფურცლები 29 | ფურც. № 11 | თბილისი 2023 წ.

ფასადი ღერძებში "1-6" 1:100

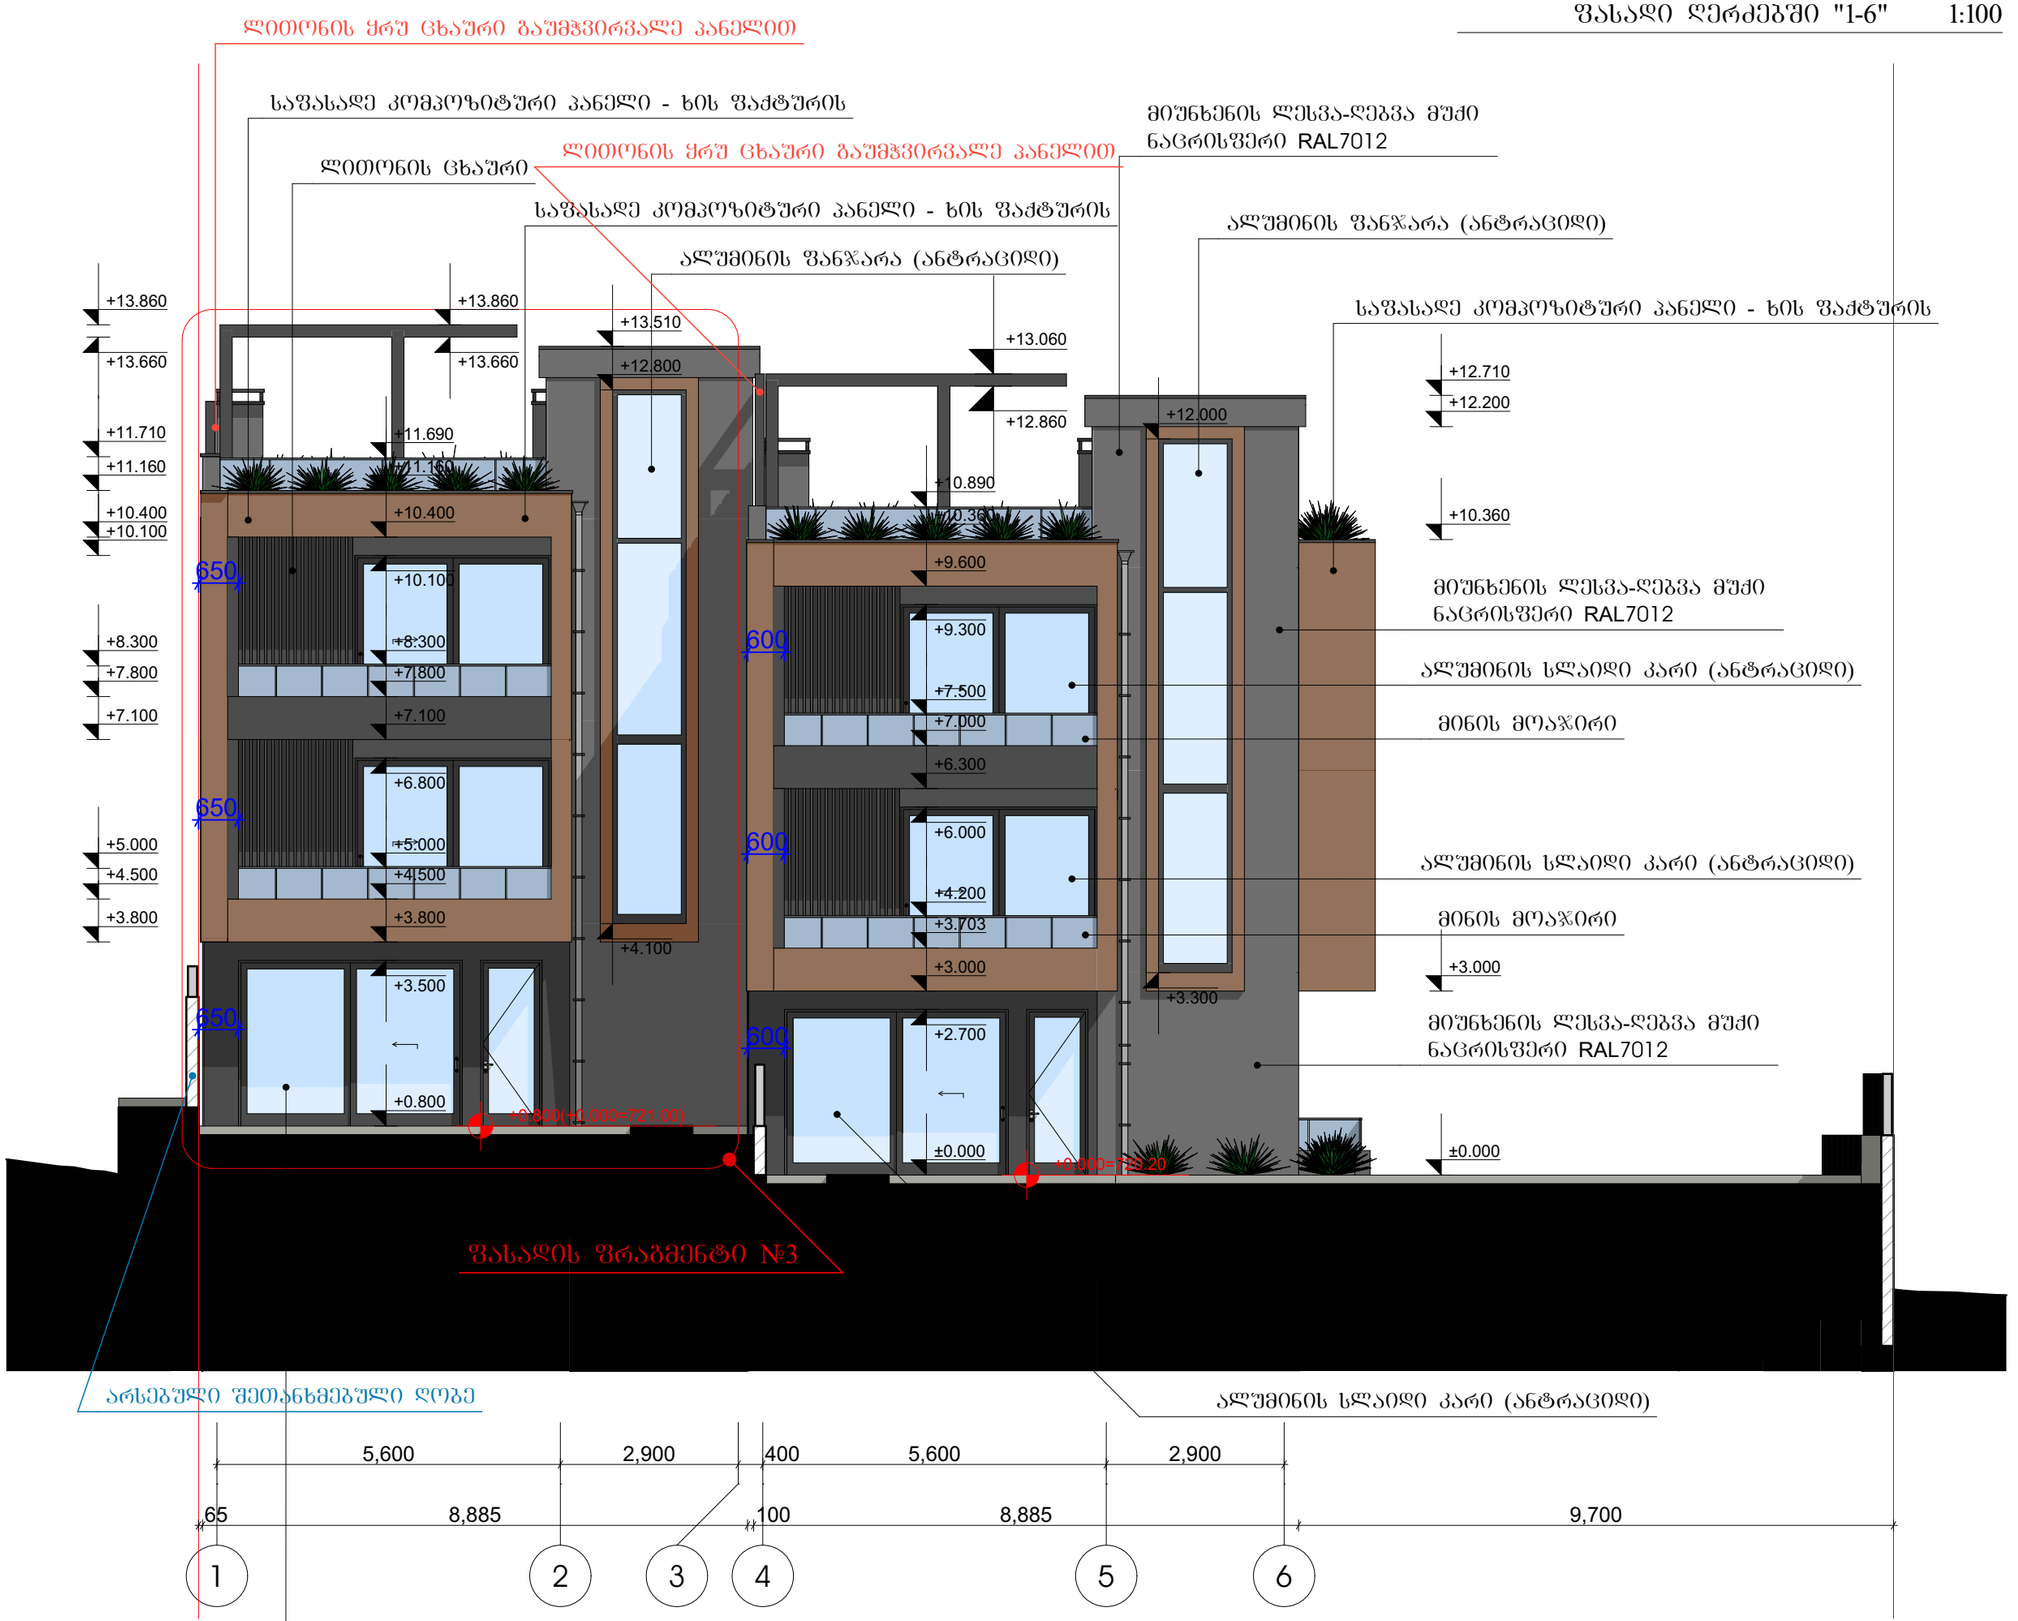

ფასადი ღერძებში "1-6"

მასშტაბი	პროექტის ნაწილი (დარგი)
მ 1:100	ახალი მშენებლობა

ექსპლიკაცია:

ვირობითი აღნიშვნები:

შენიშვნები:

დამკვეთი: შპს "დიენდელი

ქ. თბილისი, ბაგების სატყეო ტერიტორია (ნაკვეთი №10/013) (ნაკვეთი №10/012)

პროექტის სახელწოდება

ინდივიდუალური საცხოვრებელი სახლი

ქ. თბილისი, გლდანი_ნაძალადევის რაიონი, ზესტაფონის ქ. №18, კორპ. №3, ბინა №20.
ტელ. (990 32) 2342314 (995 77) 178062
E-mail: megi.margalitashvili@yahoo.com

შპს „მმ–ჯი სტუდიო"

სტადია	დაკვეთა	ფორმატი
პროექტი	№	A-3

თანამდებობა / ინიც., გვარი	ხელმოწერა	თარიღი
დირექტორი დ. მარგალიტაშვილი		11.02.
პ. მ. ა. დ. მარგალიტაშვილი მ. მარგალიტაშვილი		11.02. 11.02.
დაამუშავა მ.მარგალიტაშვილი		11.02.
შეამოწმა		11.02.

ფურცლები 29	ფურც. № 12	თბილისი 2023 წ.

ფასადი ღერძებში "ა-ზ" 1:100

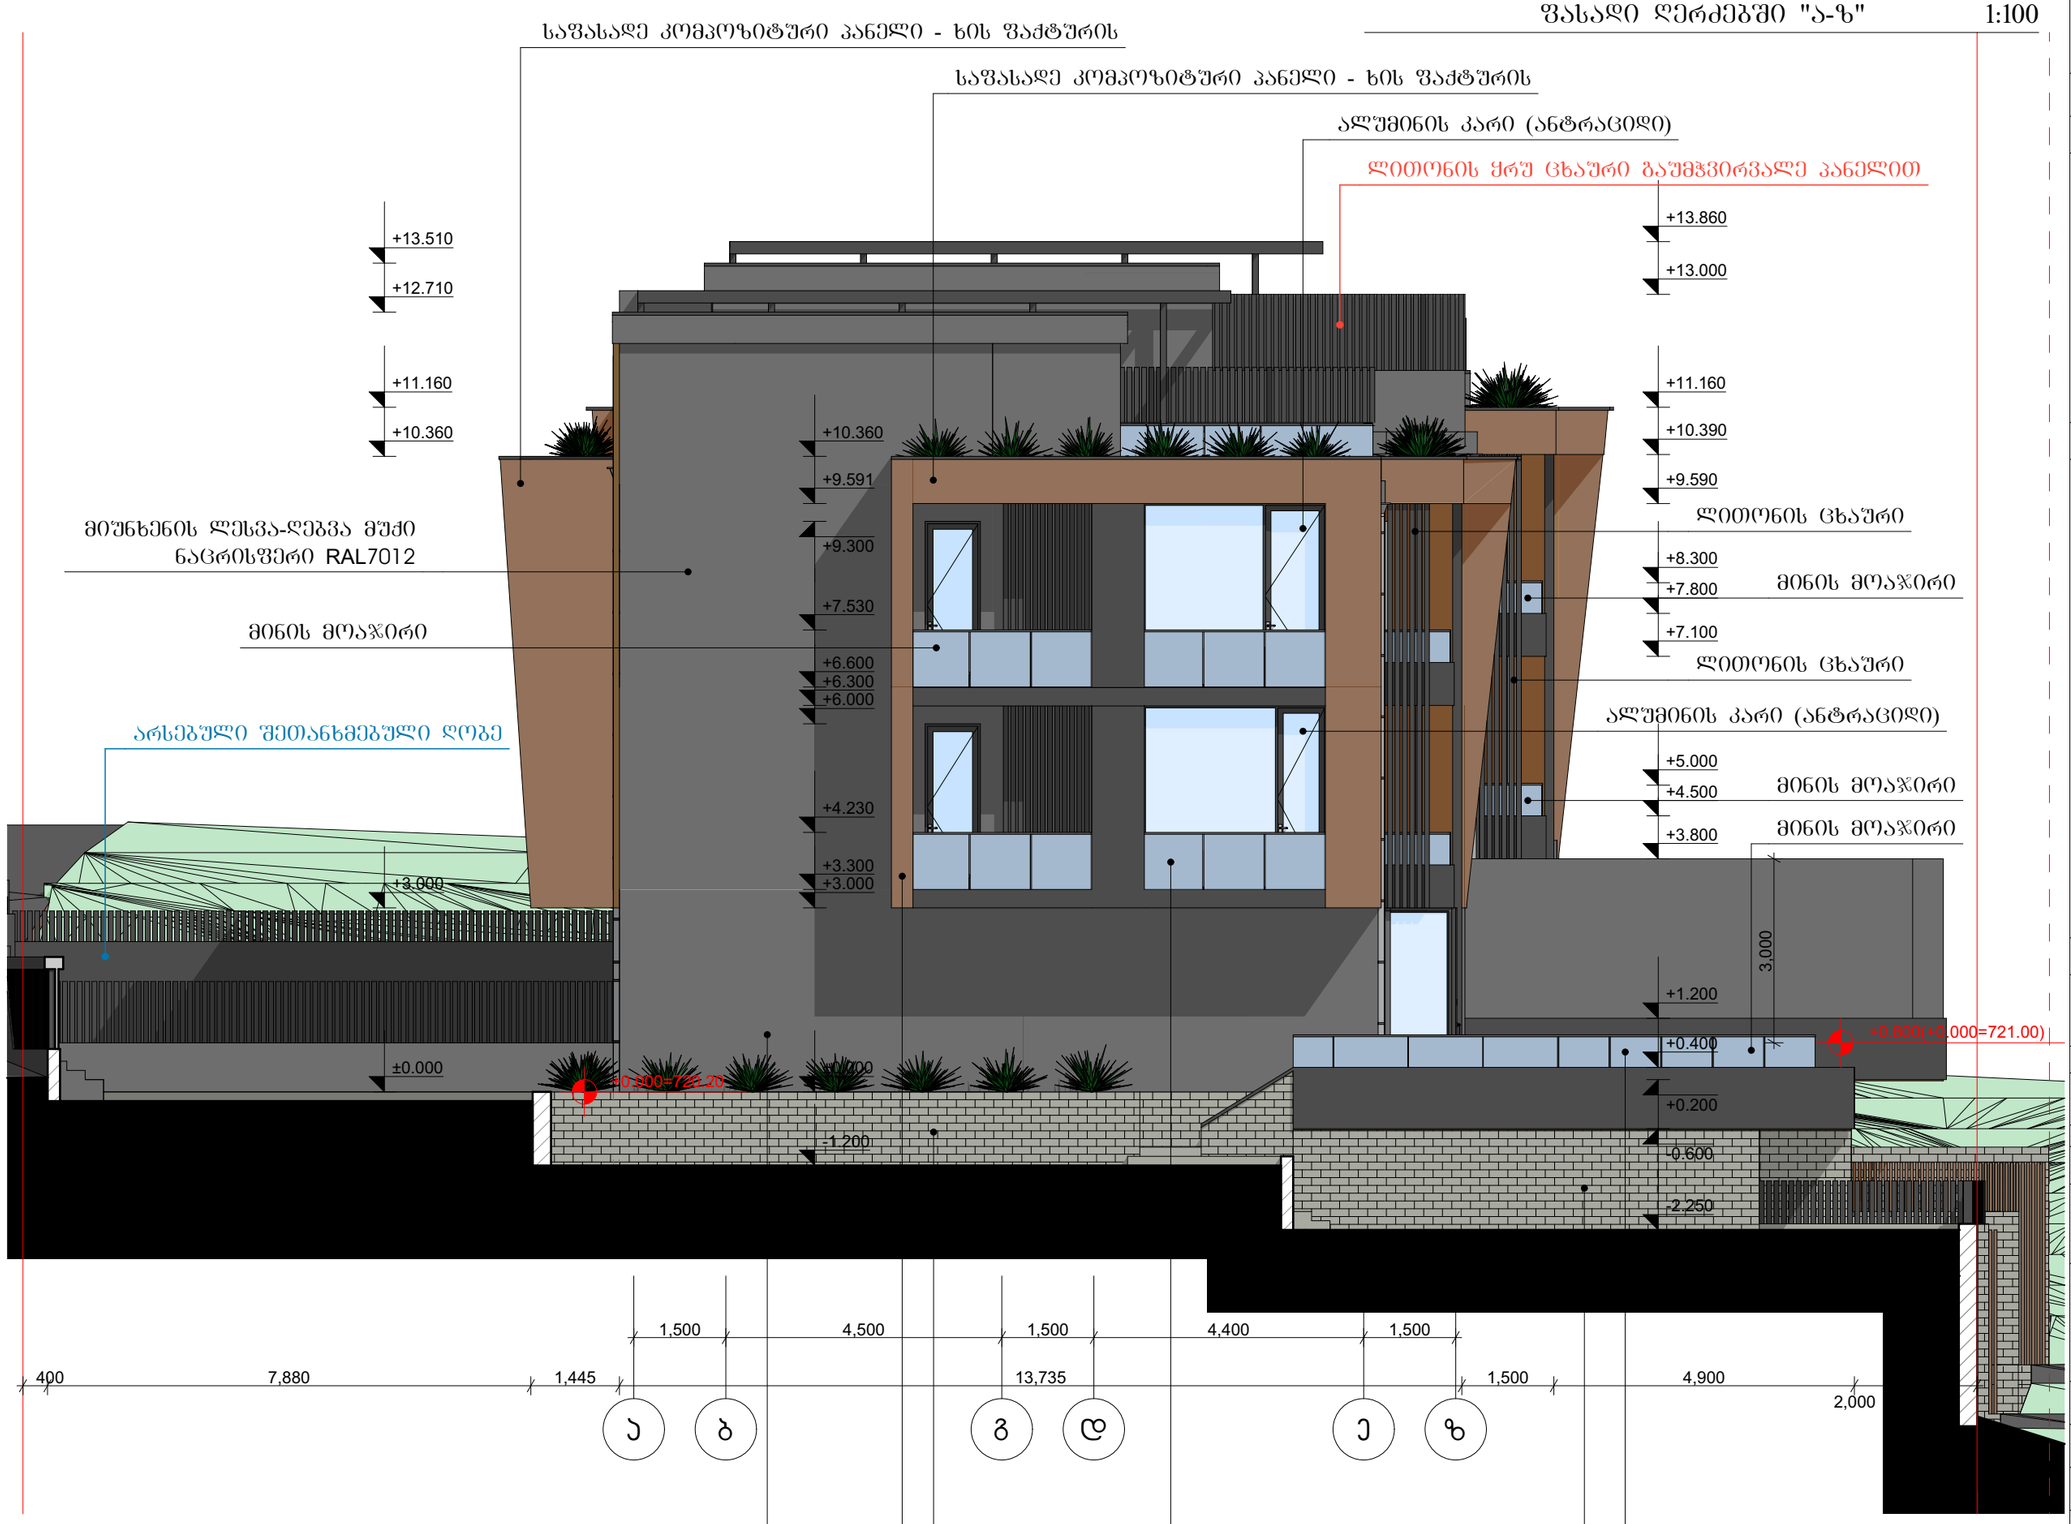

ფასადი ღერძებში "ა-ზ"

მასშტაბი	პროექტის ნაწილი (დარგი)
მ 1:100	ახალი მშენებლობა

ექსპლიკაცია:

ვარიანტით აღნიშვნები:

შენიშვნები:

დამკვეთი: შპს "დიენდელი

ქ. თბილისი, ბაგების სატყეო ტერიტორია
(ნაკვეთი №10/013)
(ნაკვეთი №10/012)

პროექტის სახელწოდება

ინდივიდუალური საცხოვრებელი სახლი

ქ. თბილისი, გლდანი_ნაძალადევის რაიონი,
ზესტაფონის ქ. №18, კორპ. №3, ბინა №20.
ტელ. (990 32) 2342314 (995 77) 178062
E-mail: megi.margalitashvili@yahoo.com

შპს „მმ–ჯი სტუდიო"

სტადია	დაკვეთა	ფორმატი
პროექტი	№	A-3

თანამდებობა / ინიც., გვარი	ხელმოწერა	თარიღი
დირექტორი დ. მარგალიტაშვილი		11.02.
პ. მ. ა. დ. მარგალიტაშვილი მ. მარგალიტაშვილი		11.02. 11.02.
დაამუშავა მ.მარგალიტაშვილი		11.02.
შეამოწმა		11.02.

ფურცლები 29 | ფურც. № 13 | თბილისი 2023 წ.

ფასადი ღერძებში "ზ-ა"

ფასადი ღერძებში "ზ-ა" 1:100

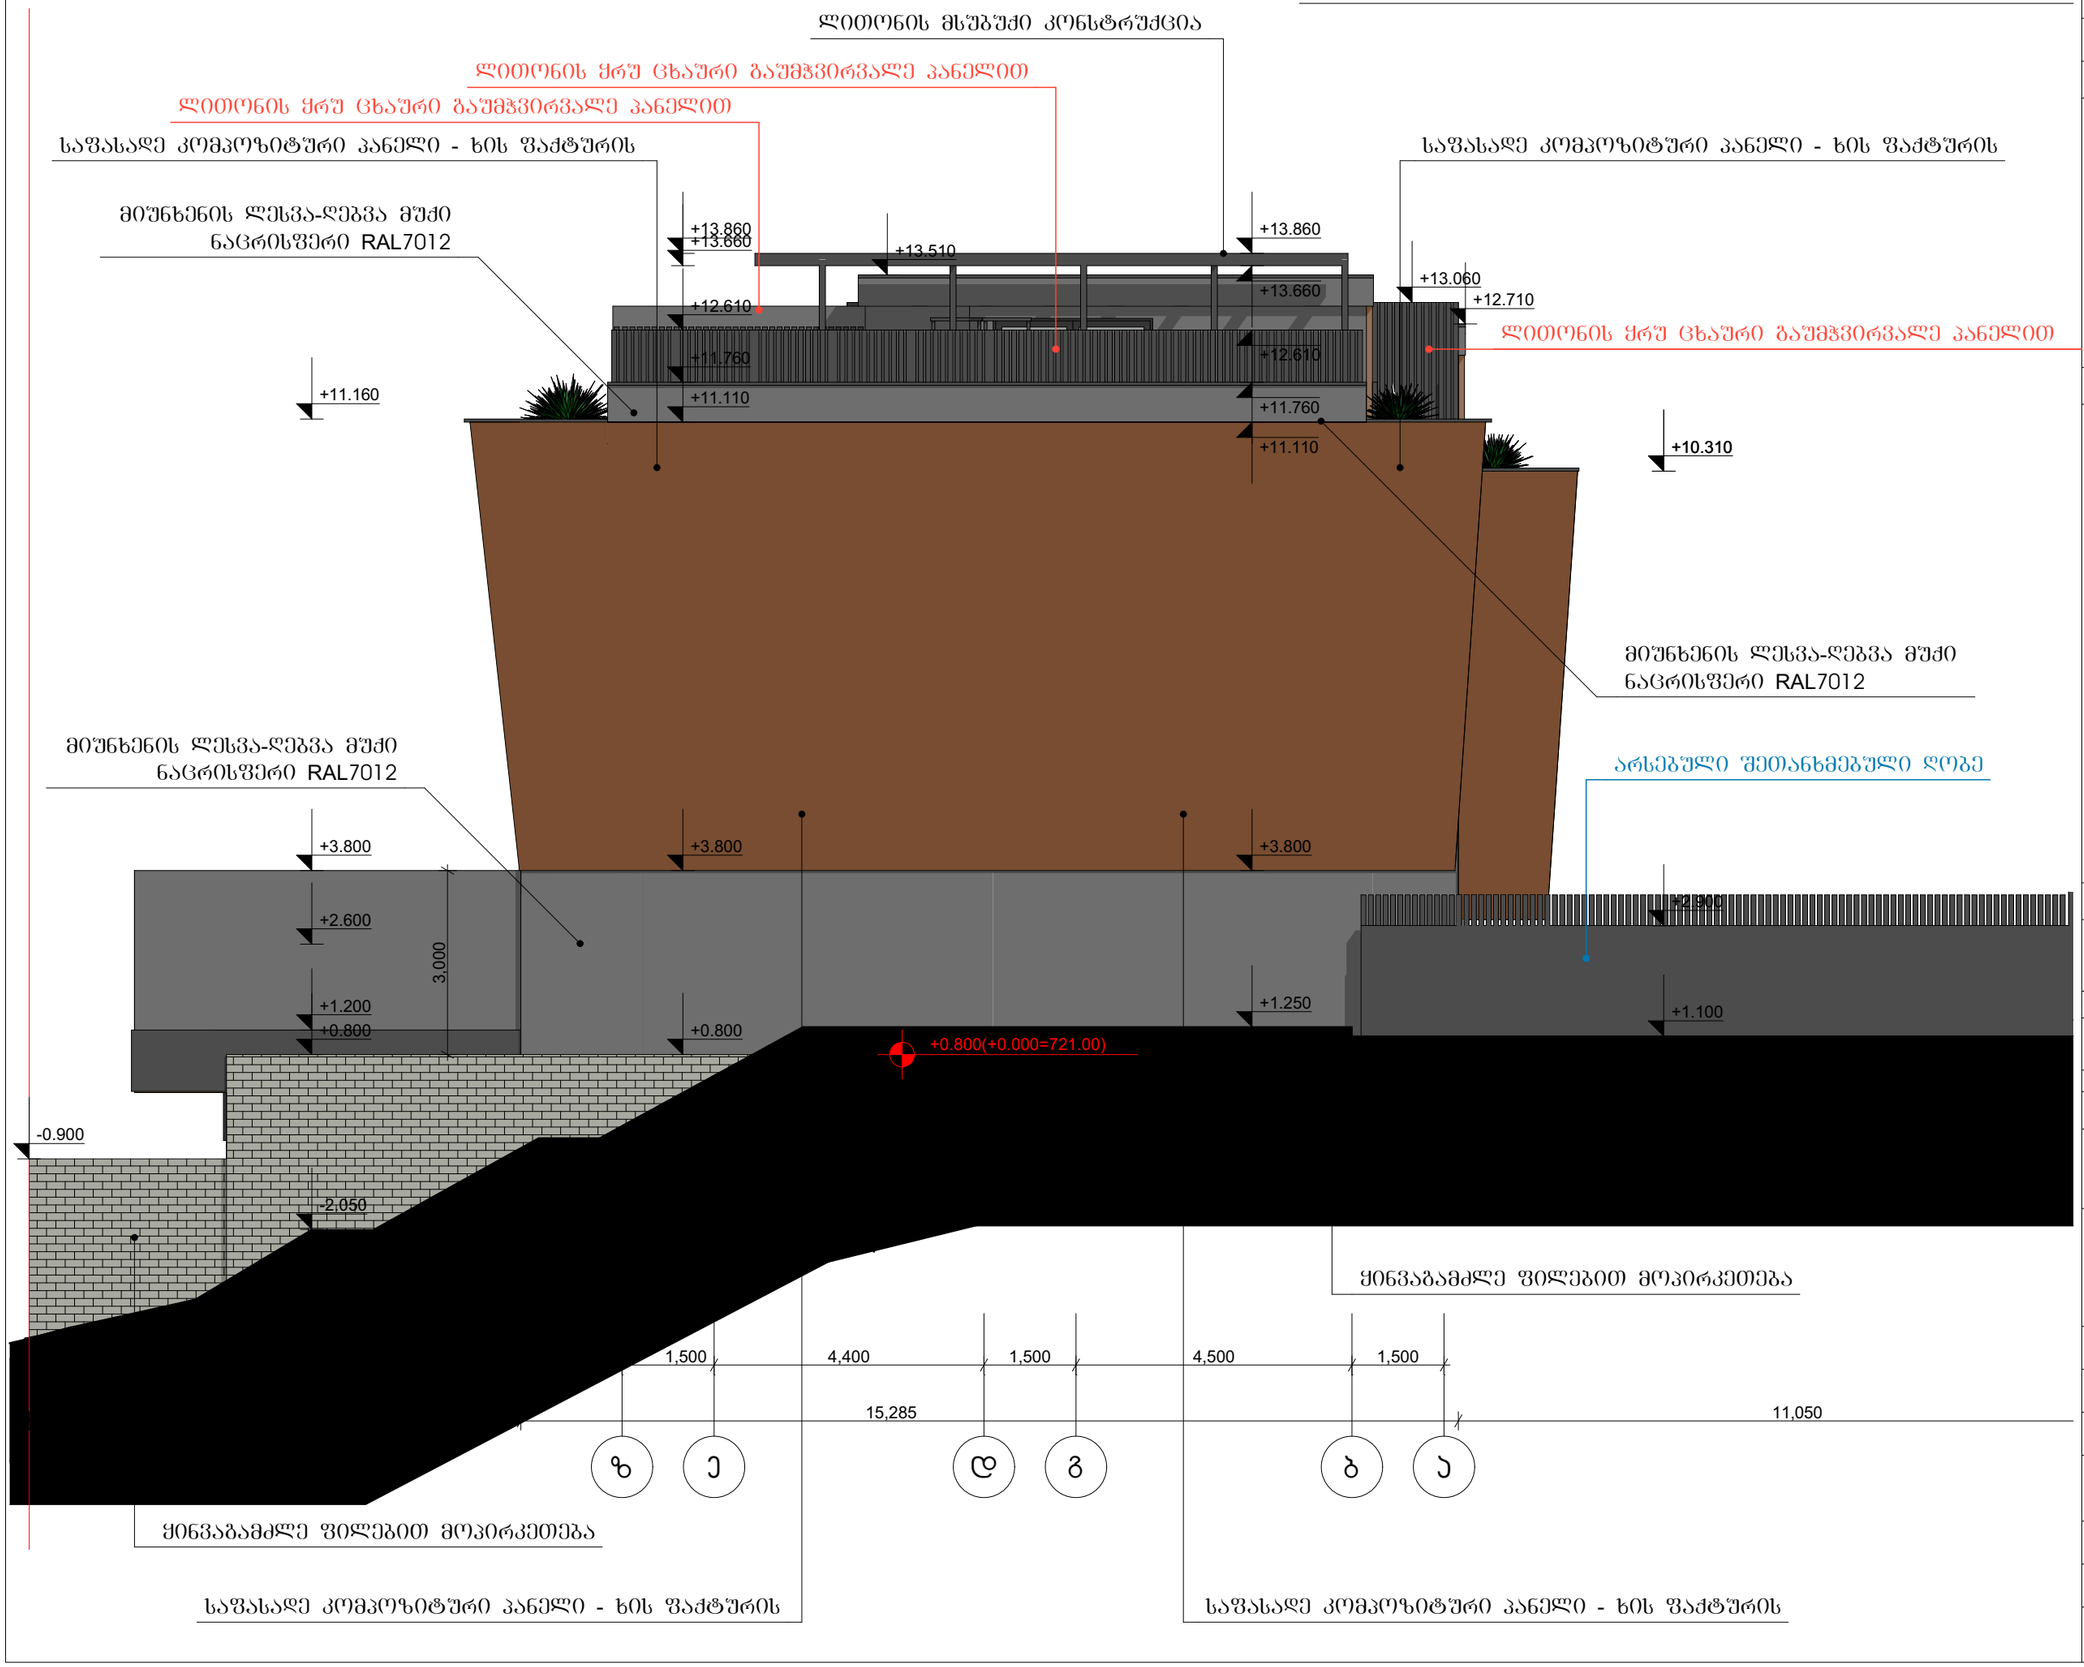

მასშტაბი მ 1:100

პროექტის ნაწილი (დარგი) ახალი მშენებლობა

ექსპლიკაცია:

ვიზუალური აღნიშვნები:

შენიშვნები:

დამკვეთი: შპს "დიენდელი

ქ. თბილისი, ბაგების სატყეო ტერიტორია (ნაკვეთი №10/013) (ნაკვეთი №10/012)

პროექტის სახელწოდება

ინდივიდუალური საცხოვრებელი სახლი

ქ. თბილისი, გლდანი_ნაძალადევის რაიონი, ზესტაფონის ქ. №18, კორპ. №3, ბინა №20.
ტელ. (990 32) 2342314 (995 77) 178062
E-mail: megi.margalitashvili@yahoo.com

შპს „მმ–კი სტუდიო"

სტადია პროექტი	დაკვეთა №	ფორმატი A-3
თანამდებობა ინიც., გვარი	ხელმოწერა	თარიღი
დირექტორი დ. მარგალიტაშვილი		11.02.
პ. მ. ა. დ. მარგალიტაშვილი მ. მარგალიტაშვილი		11.02. 11.02.
დაამუშავა მ.მარგალიტაშვილი		11.02.
შეამოწმა		11.02.
ფურცლები 29	ფურც. № 14	თბილისი 2023 წ.

ფასადის ფრაგმენტი №1 1:100



საფასადე კომპოზიტური პანელი - ხის ფაქტურის

ალუმინის სლაიდი კარი (ანტრაციდი)

მინის მოაჯირი



ლითონის ცხაური



-მიუნხენის ლესვა-ღებვა მუქი ნაცრისფერი RAL7012

-საფასადე კომპოზიტური პანელი

ყინვაგამძლე ფილები

ფასადის ფრაგმენტი №2 1:100

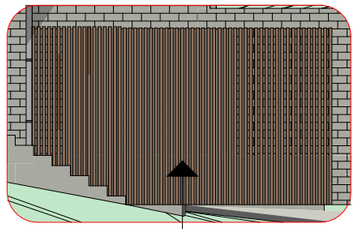

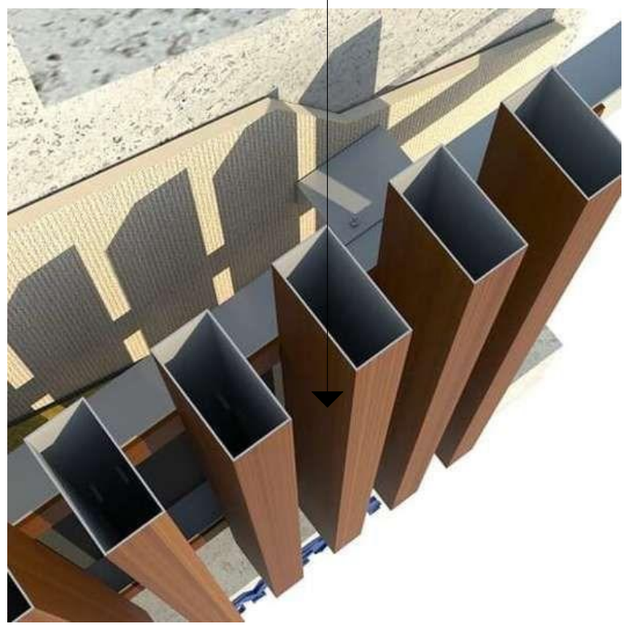

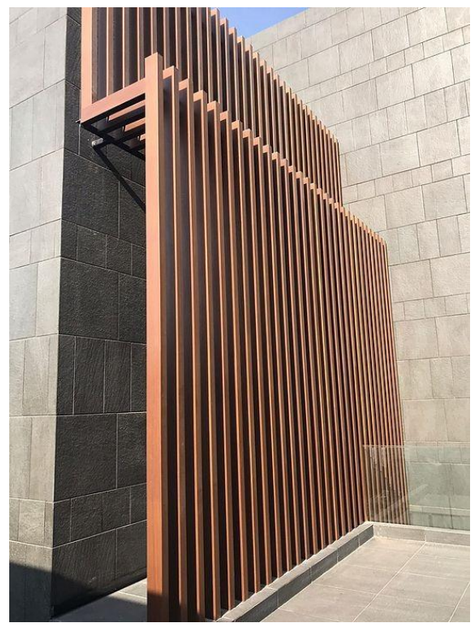

ფასადის დეტალი

მასშტაბი	პროექტის ნაწილი (დარგი)
მ 1:100	ახალი მშენებლობა

ექსპლიკაცია:

პირობითი აღნიშვნები:

შენიშვნები:

დამკვეთი: შპს "დიენდელი

ქ. თბილისი, ბაგებიის სატყეო ტერიტორია (ნაკვეთი №10/013) (ნაკვეთი №10/012)

პროექტის სახელწოდება

ინდივიდუალური საცხოვრებელი სახლი

ქ. თბილისი, გლდანი_ნაძალადევის რაიონი, ზესტაფონის ქ. №18, კორპ. №3, ბინა №20.
ტელ. (990 32) 2342314 (995 77) 178062
E-mail: megi.margalitashvili@yahoo.com

შპს „მმ–ჯი სტუდიო"

სტადია პროექტი	დაკვეთა №	ფორმატი A-3
თანამდებობა ინიც., გვარი	ხელმოწერა	თარიღი
დირექტორი დ. მარგალიტაშვილი		11.02.
პ. მ. ა. დ. მარგალიტაშვილი მ. მარგალიტაშვილი		11.02. 11.02.
დაამუშავა მ.მარგალიტაშვილი		11.02.
შეამოწმა		11.02.
ფურცლები 29	ფურც. № 25	თბილისი 2023 წ.

ფასადის ფრაგმენტი №3 1:100

საფასადე კომპოზიტური პანელი - ხის ფაქტურის



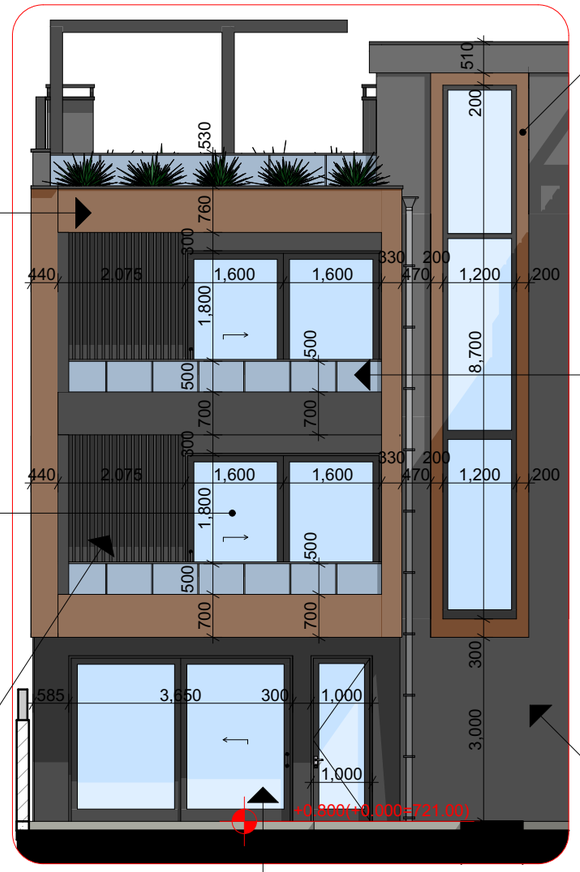

საფასადე კომპოზიტური პანელი - ხის ფაქტურის

მინის მოაჯირი



მიუნხენის ლესვა-ღებვა მუქი ნაცრისფერი RAL7012

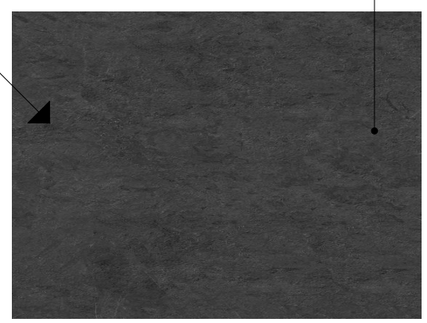

ალუმინის სლაიდი კარი (ანტრაციდი)



ლითონის ცხაური



ალუმინის სლაიდი კარი (ანტრაციდი)

ფასადის დეტალი

მასშტაბი	პროექტის ნანილი (დარგი)
მ 1:100	ახალი მშენებლობა

ექსპლიკაცია:

პირობითი აღნიშვნები:

შენიშვნები:

დამკვეთი: შპს "დიენდელი

ქ. თბილისი, ბაგების სატყეო ტერიტორია (ნაკვეთი №10/013) (ნაკვეთი №10/012)

პროექტის სახელწოდება

ინდივიდუალური საცხოვრებელი სახლი

ქ. თბილისი, გლდანი_ნაძალადევის რაიონი, ზესტაფონის ქ. №18, კორპ. №3, ბინა №20.
ტელ. (990 32) 2342314 (995 77) 178062
E-mail: megi.margalitashvili@yahoo.com

შპს „მმ–ჯი სტუდიო"

სტადია პროექტი	დაკვეთა №	ფორმატი A-3
თანამდებობა / ინიც., გვარი	ხელმოწერა	თარიღი
დირექტორი დ. მარგალიტაშვილი		11.02.
პ. მ. ა. დ. მარგალიტაშვილი / მ. მარგალიტაშვილი		11.02. / 11.02.
დაამუშავა მ.მარგალიტაშვილი		11.02.
შეამოწმა		11.02.
ფურცლები 29	ფურც. № 26	თბილისი 2023 წ.



ალუმინის კარ-ფანჯარა ენერგოეფექტური მინით 1:100

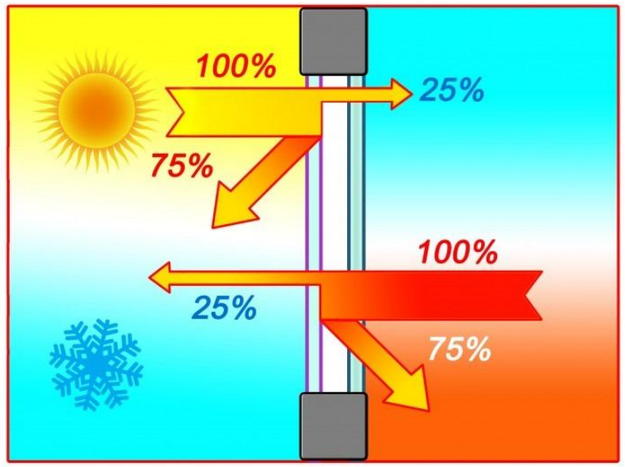



ენერგოეფექტური მინა-პაკეტის საშუალებით:

- ზაფხულში მზის მცხუნვარე სხივების 100%- დან მხოლოდ 25% აღწევს ოთახში, ხოლო სიცხის 75% აირეკლება.
- ზამთარში ოთახში არსებული 100% სითბოს მხოლოდ 25% აღწევს გარეთ (იკარგება), ხოლო 75% რჩება ოთახში.

ენერგოეფექტური მინა-პაკეტი ეს არის:

- უზრუნველყოფილი სითბო ზამთარში
- გრილი ზაფხული
- მცირე დანახარჯები
- ეკოლოგიაზე ზრუნვა

შენიშვნა: სახლზე არსებული ყველა ღიობი იქნება ენერგოეფექტური მინით

კარ-ფანჯარა

მასშტაბი	პროექტის ნაწილი (დარგი)
მ 1:100	ახალი მშენებლობა

ექსპლიკაცია:

ვირობითი აღნიშვნები:

შენიშვნები:

დამკვეთი: შპს "დიენდელი

ქ. თბილისი, ბაგების სატყეო ტერიტორია
(ნაკვეთი №10/013)
(ნაკვეთი №10/012)

პროექტის სახელწოდება

ინდივიდუალური საცხოვრებელი სახლი

ქ. თბილისი, გლდანი-ნაძალადევის რაიონი,
ზესტაფონის ქ. №18, კორპ. №3, ბინა №20.
ტელ. (990 32) 2342314 (995 77) 178062
E-mail: megi.margalitashvili@yahoo.com

შპს „მმ-ჯი სტუდიო"

სტადია	დაკვეთა №	ფორმატი
პროექტი		A-3
თანამდებობა / ინიც., გვარი	ხელმოწერა	თარიღი
დირექტორი დ. მარგალიტაშვილი		11.02.
პ. მ. ა. დ. მარგალიტაშვილი მ. მარგალიტაშვილი		11.02. 11.02.
დაამუშავა მ.მარგალიტაშვილი		11.02.
შეამოწმა		11.02.
ფურცლები 29	ფურც. № 27	თბილისი 2023 წ.

ფასადი ღერძებში "6-1" წესებთან შესაბამისობაში 1:100

ფასადი ღერძებში "6-1"
ფასადის ფართი 324.20 კვ.მ
ღიობის ფართი 140.55კვ.მ
კედელში ღიობის გამოჭრის
ფართობი 43.00%

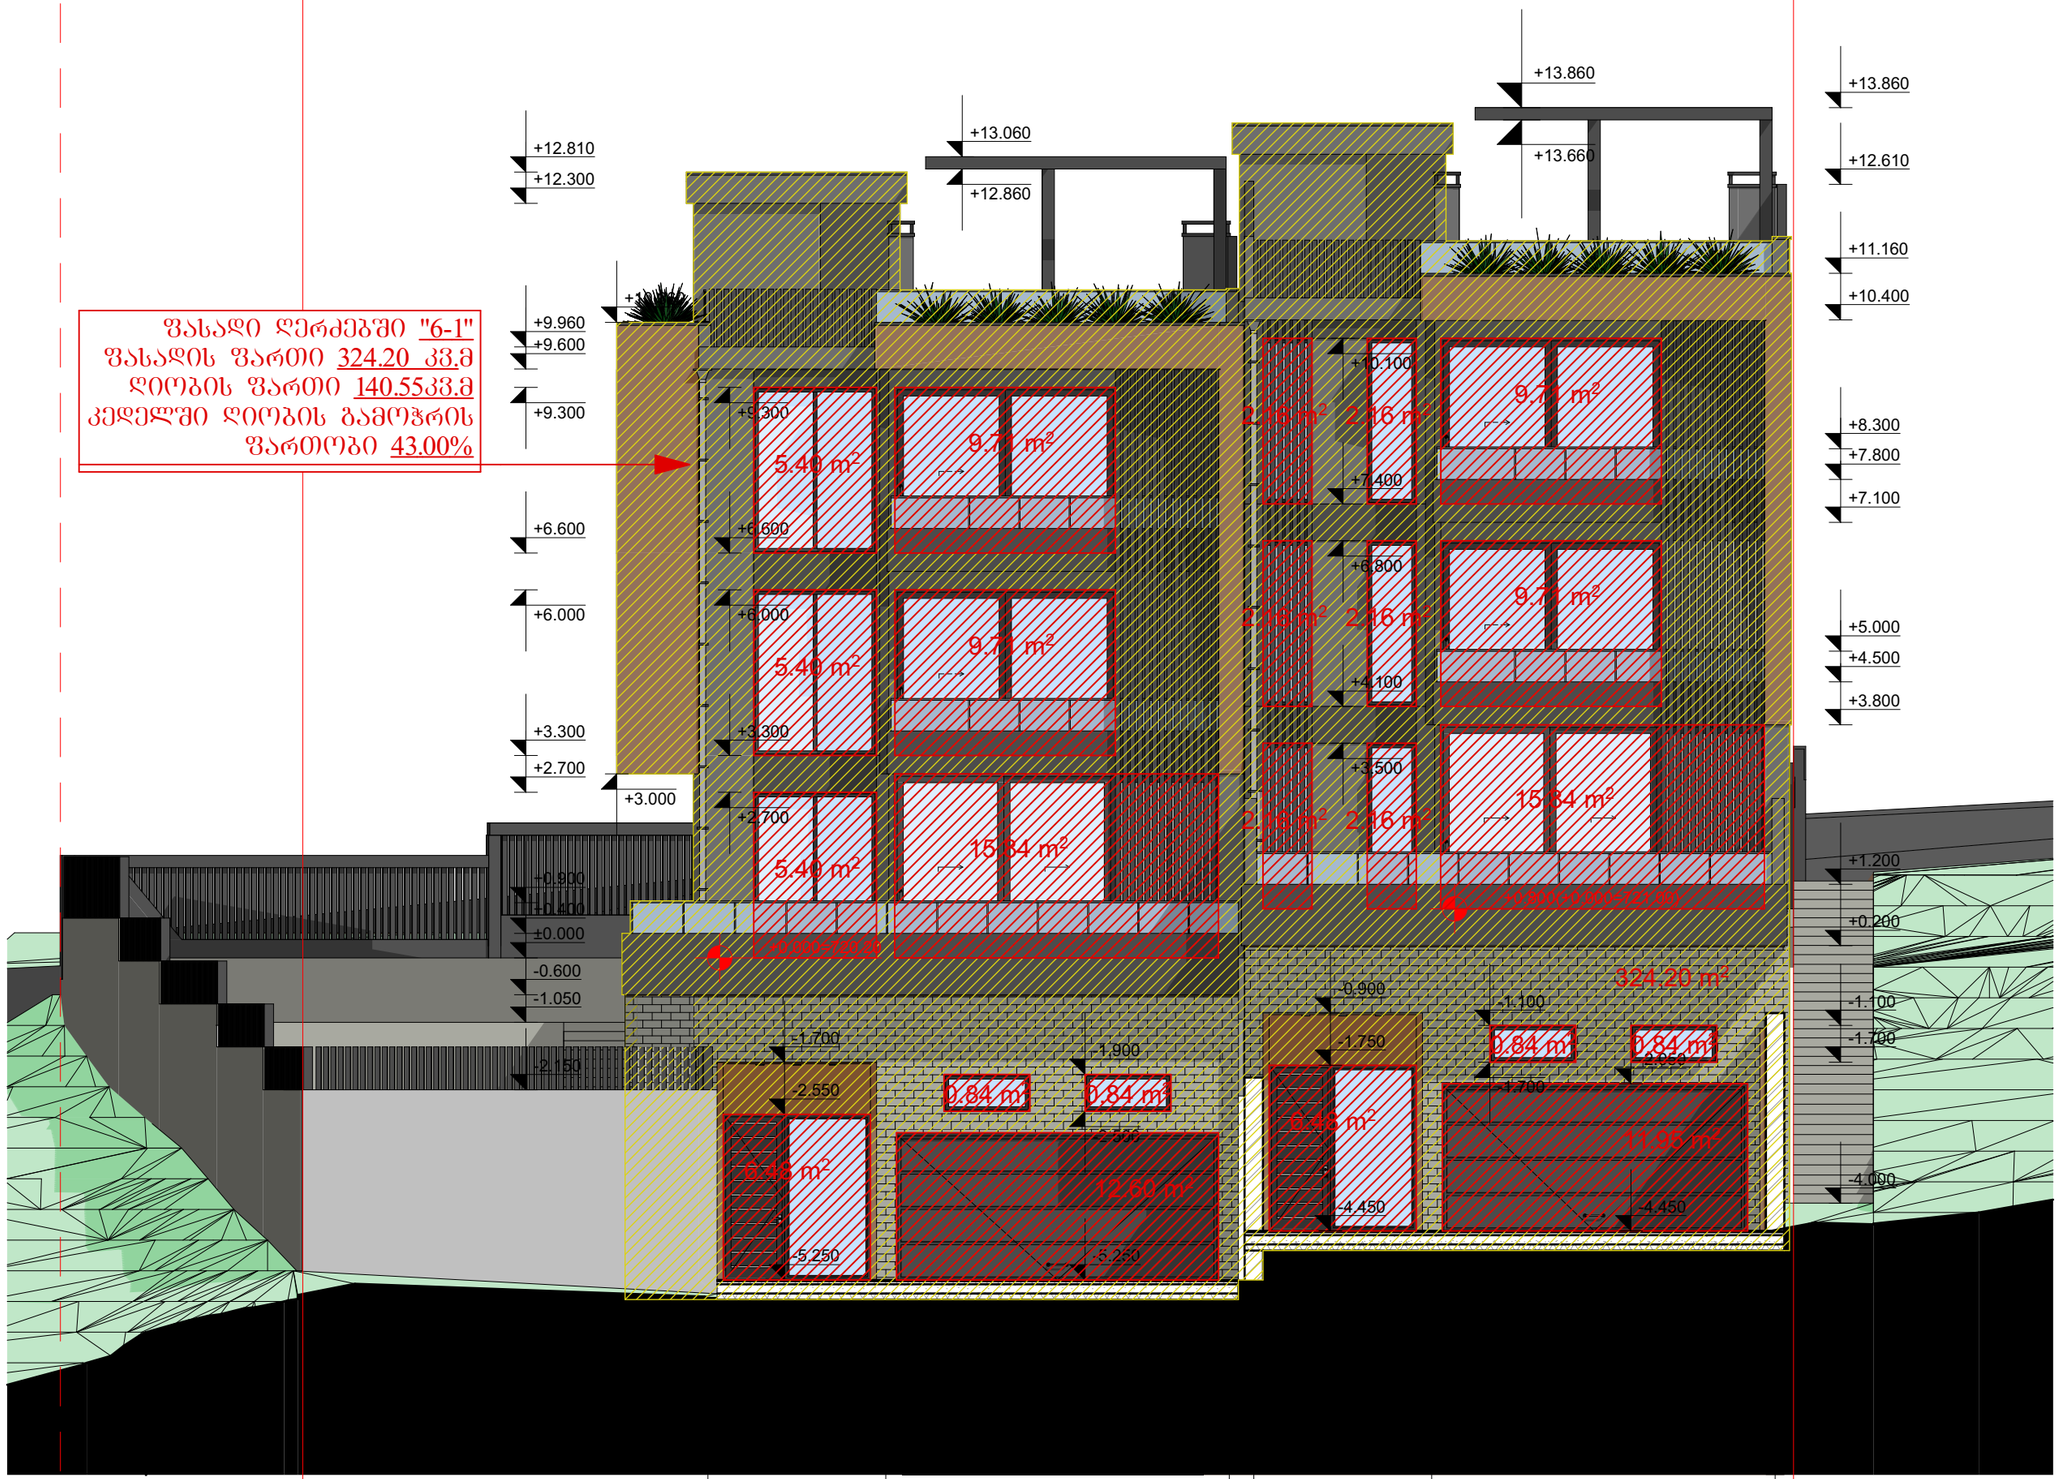

ფასადი ღერძებში "6-1" წესებთან შესაბამისობაში

მასშტაბი	პროექტის ნაწილი (დარგი)
მ 1:100	ახალი მშენებლობა

ე ქ ს პ ლ ი კ ა ც ი ა:

პ ი რ ო ბ ი თ ი ა ღ ნ ი შ ვ ნ ე ბ ი:

1 — · — ღერძის ხაზი

ფასადის ფართი

ღიობის ფართი

შ ე ნ ი შ ვ ნ ე ბ ი:

დამკვეთი: შპს "დიენდელი

ქ. თბილისი, ბაგების სატყეო ტერიტორია
(ნაკვეთი №10/013)
(ნაკვეთი №10/012)

პროექტის სახელწოდება

ინდივიდუალური საცხოვრებელი სახლი

ქ. თბილისი, გლდანი_ნაძალადევის რაიონი,
ზესტაფონის ქ. №18, კორპ. №3, ბინა №20.
ტელ. (990 32) 2342314 (995 77) 178062
E-mail: megi.margalitashvili@yahoo.com

შპს „მმ–ჯი სტუდიო"

სტადია	დაკვეთა	ფორმატი
პროექტი	№	A-3

თანამდებობა / ინიც., გვარი	ხელმოწერა	თარიღი
დირექტორი დ.მარგალიტაშვილი		11.02.
პ. მ. ა. დ. მარგალიტაშვილი მ. მარგალიტაშვილი		11.02. 11.02.
დაამუშავა მ.მარგალიტაშვილი		11.02.
შეამოწმა		11.02.

ფურცლები 28 | ფურც. № 08 | თბილისი 2023 წ.

ფასადი ღერძებში "1-6" წესებთან შესაბამისობაში 1:100

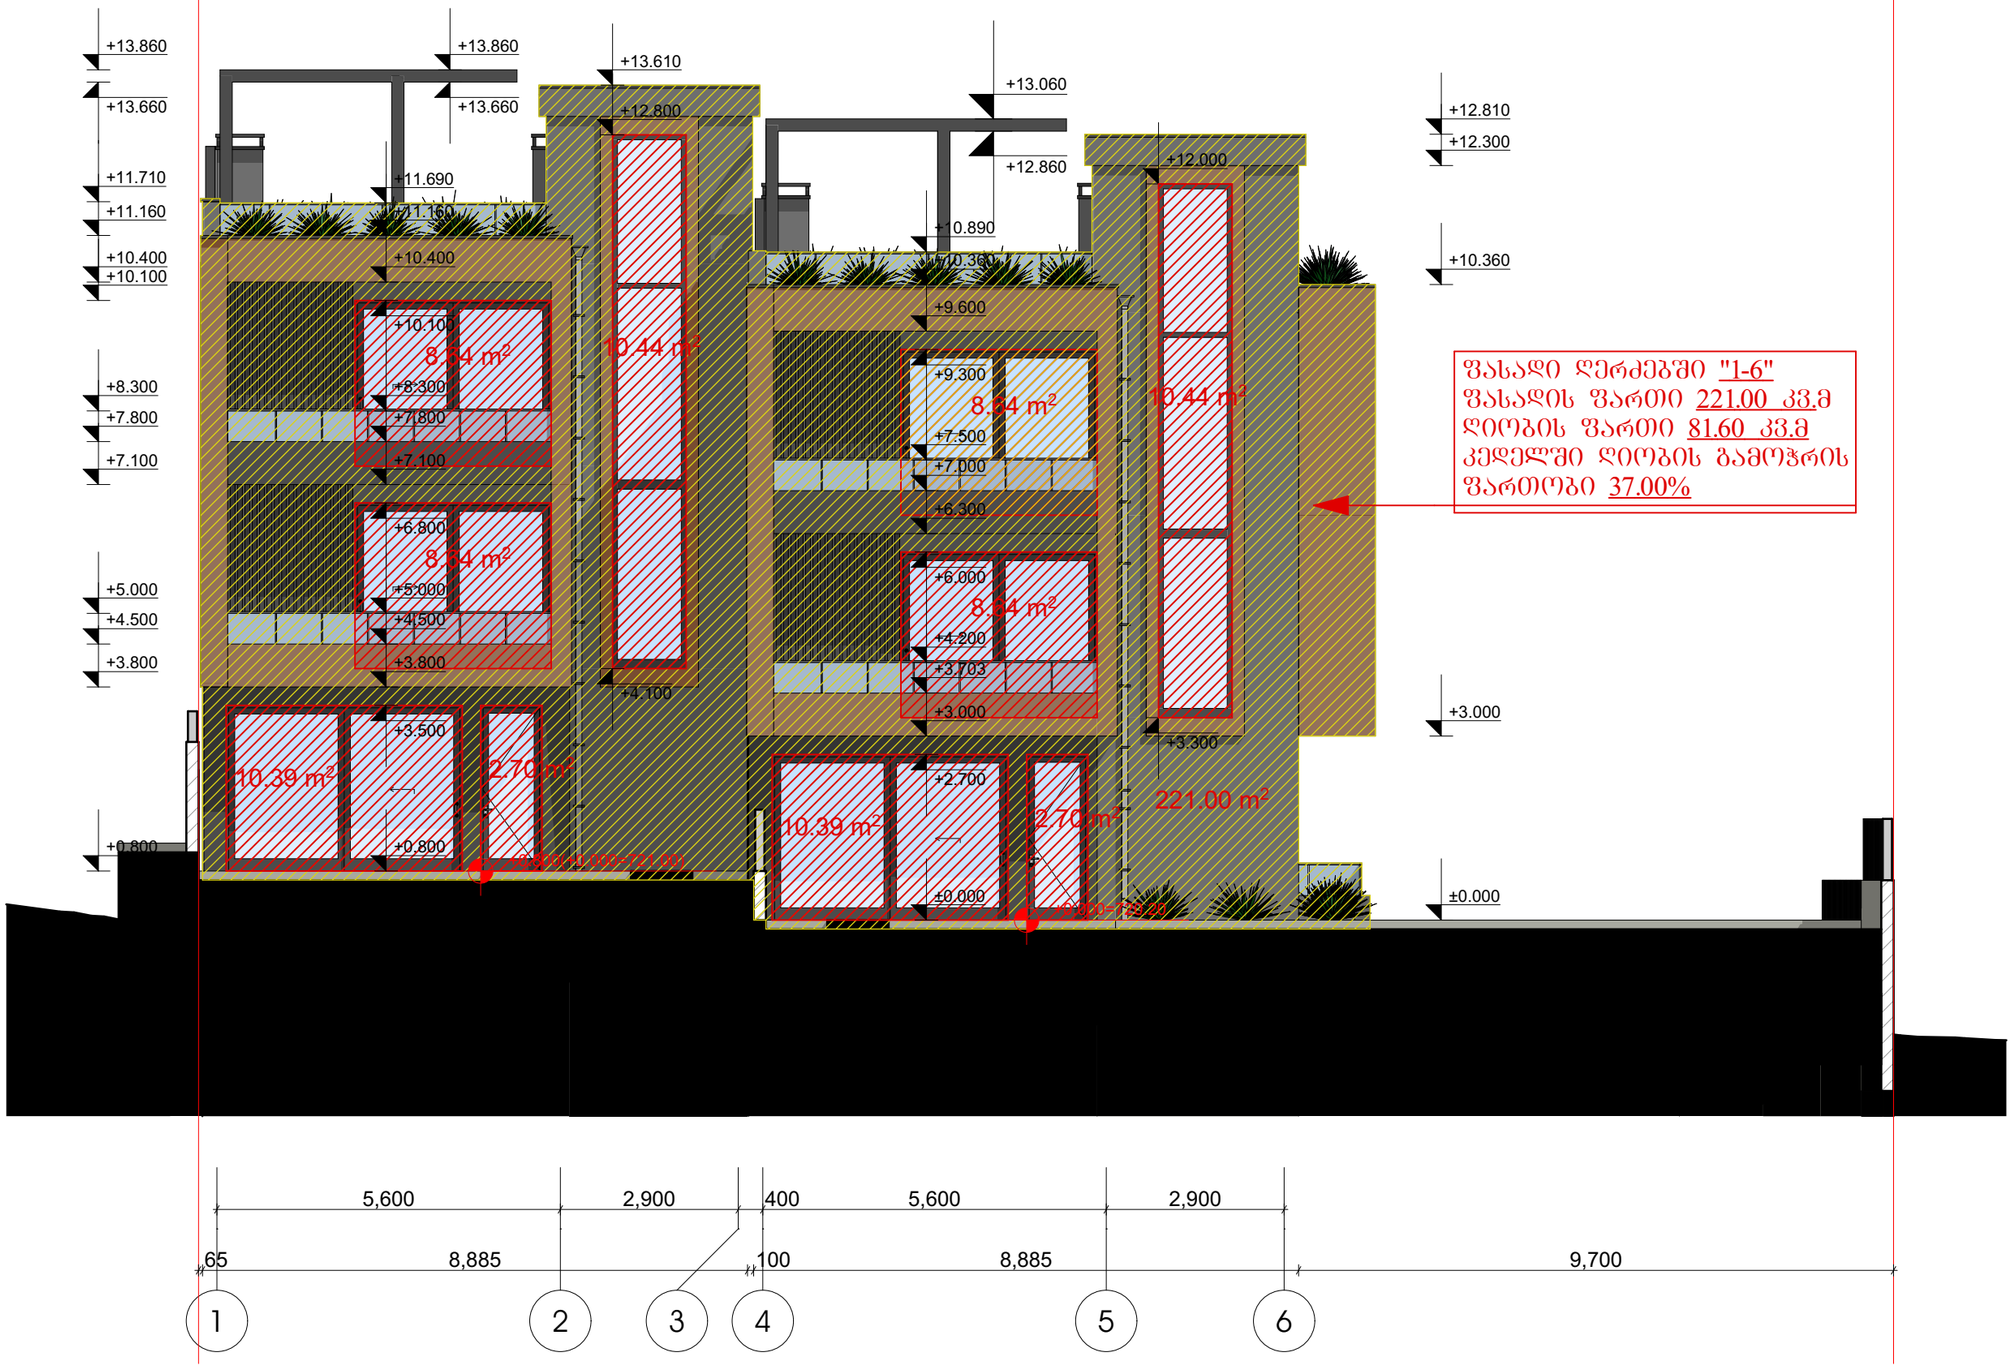

ფასადი ღერძებში "1-6"
ფასადის ფართი 221.00 კვ.მ
ღიობის ფართი 81.60 კვ.მ
კედელში ღიობის გამოჭრის
ფართობი 37.00%

ფასადი ღერძებში "1-6" წესებთან შესაბამისობაში

მასშტაბი	პროექტის ნაწილი (დარგი)
მ 1:100	არქიტექტურა

ექსპლიკაცია:

პირობითი აღნიშვნები:

1 — ღერძის ხაზი

ფასადის ფართი

ღიობის ფართი

შენიშვნები:

დამკვეთი: შპს "დიენდელი

ქ. თბილისი, ბაგები სატყეო ტერიტორია
(ნაკვეთი №10/013)
(ნაკვეთი №10/012)

პროექტის სახელწოდება

ინდივიდუალური საცხოვრებელი სახლი

ქ. თბილისი, გლდანი_ნაძალადევის რაიონი,
ზესტაფონის ქ. №18, კორპ. №3, ბინა №20.
ტელ. (990 32) 2342314 (995 77) 178062
E-mail: megi.margalitashvili@yahoo.com

შპს „მმ–ჯი სტუდიო"

სტადია	დაკვეთა №	ფორმატი
პროექტი		A-3

თანამდებობა / ინიც., გვარი	ხელმოწერა	თარიღი
დირექტორი დ.მარგალიტაშვილი		11.02.
პ. მ. ა. დ. მარგალიტაშვილი მ. მარგალიტაშვილი		11.02. 11.02.
დაამუშავა მ.მარგალიტაშვილი		11.02.
შეამოწმა		11.02.

ფურცლები 28 | ფურც. № 09 | თბილისი 2023 წ.

ფასადი ღერძებში "ა-ზ" წესებთან შესაბამისობაში 1:100

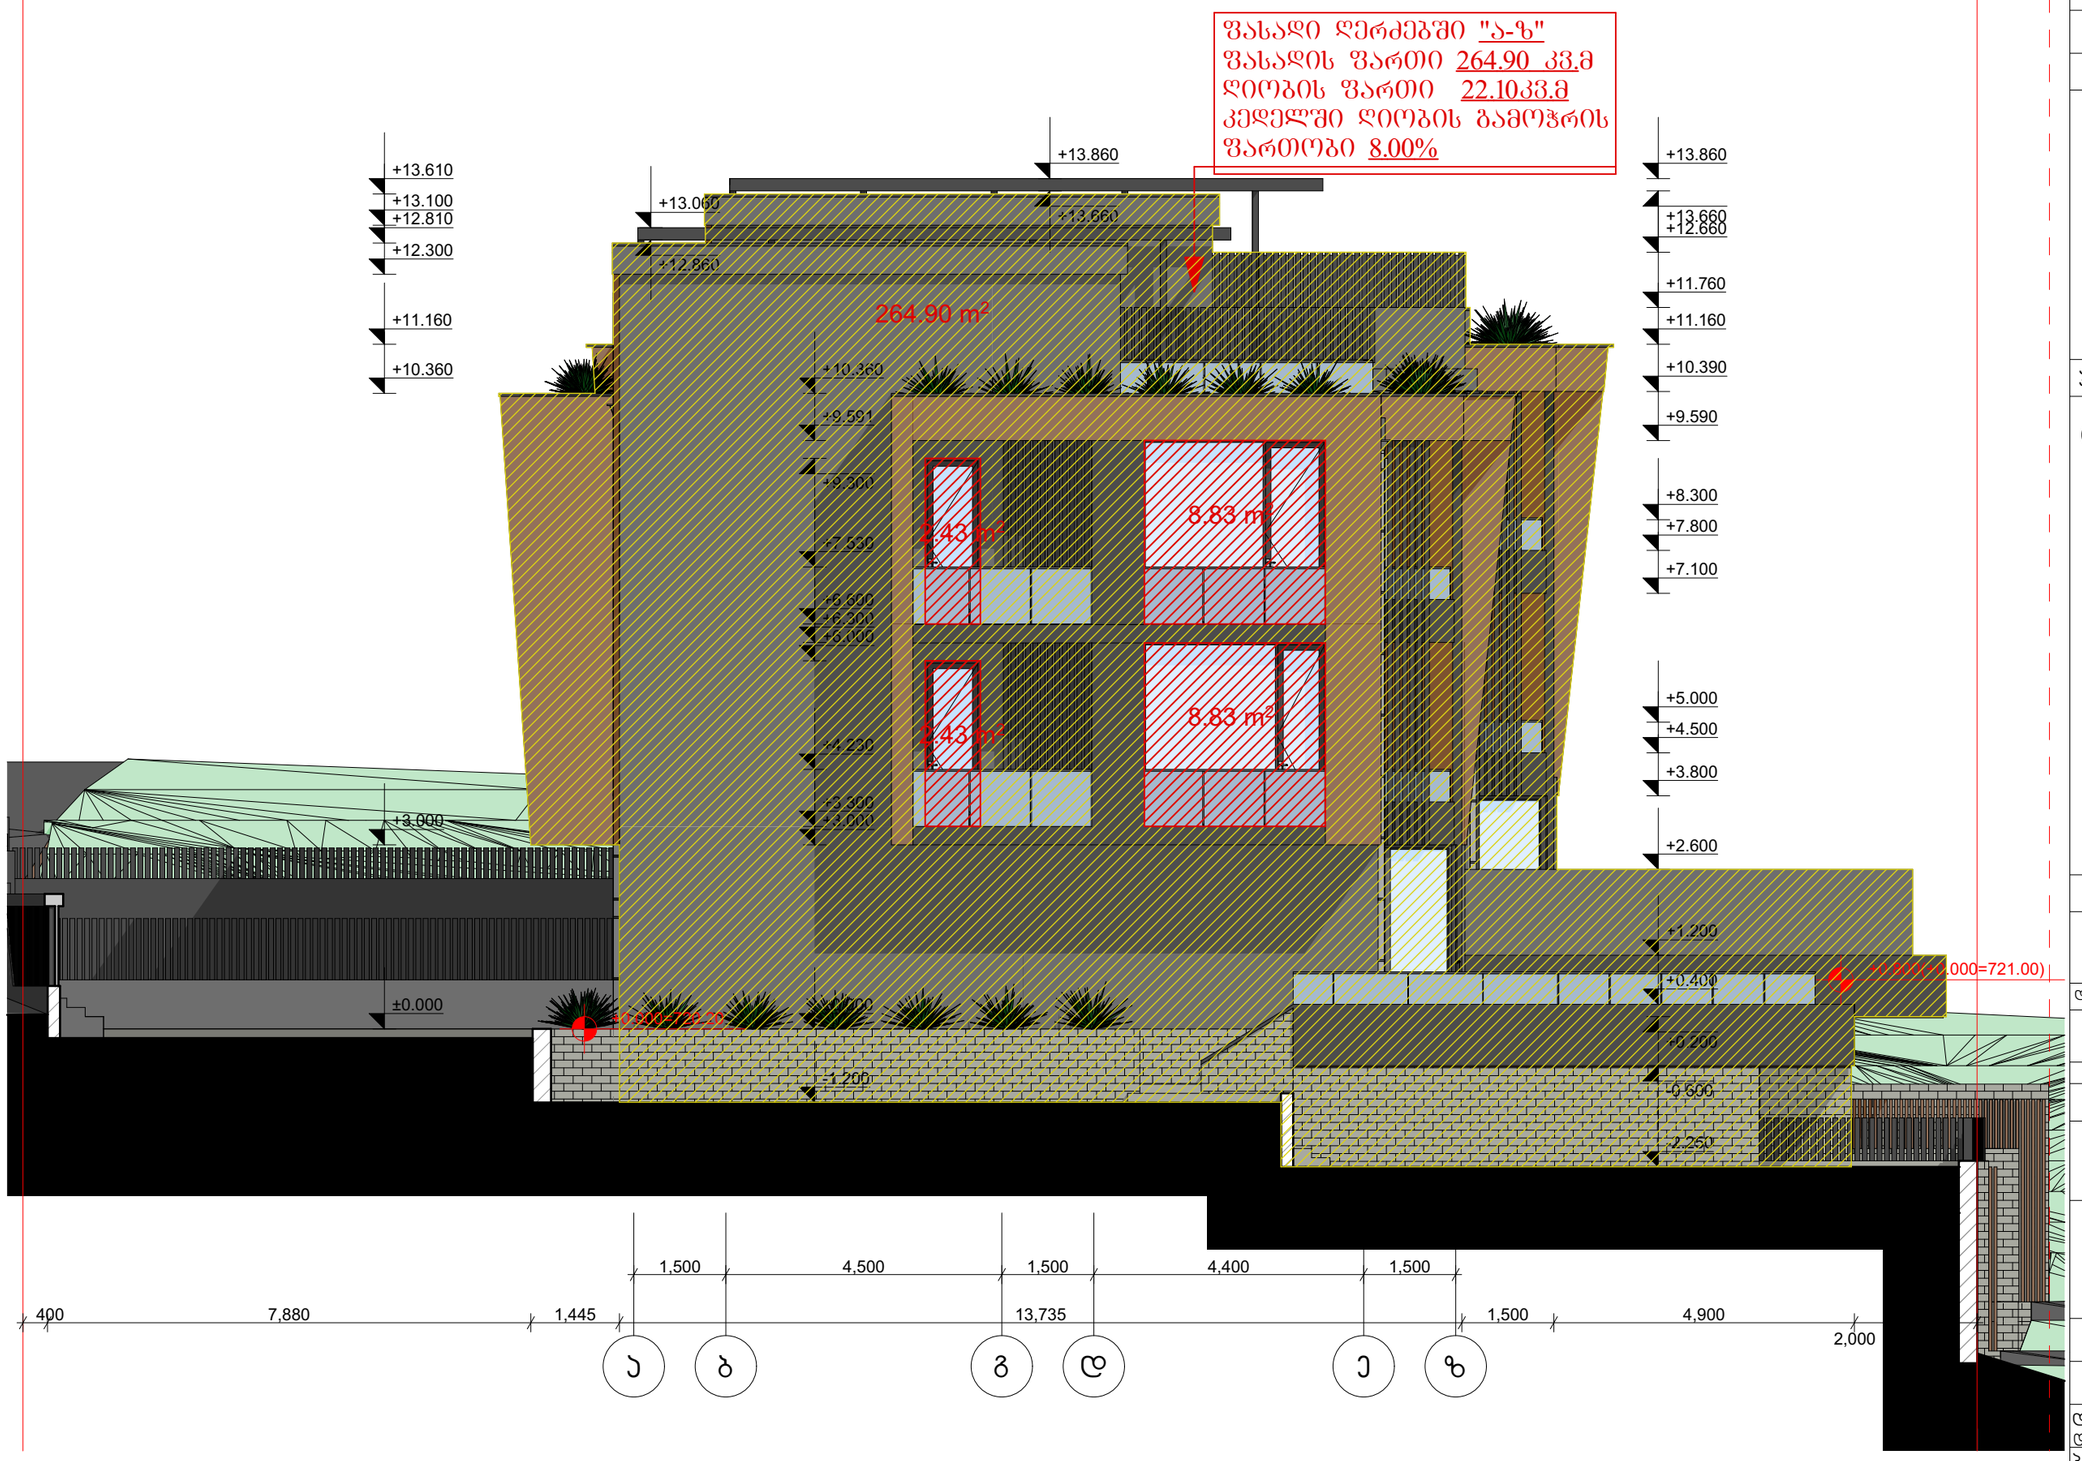

ფასადი ღერძებში "ა-ზ" წესებთან შესაბამისობაში

მასშტაბი	პროექტის ნაწილი (დარგი)
მ 1:100	ახალი მშენებლობა

ექსპლიკაცია:

პირობითი აღნიშვნები:

1 — · — ღერძის ხაზი

ფასადის ფართი

ღიობის ფართი

შენიშვნები:

დამკვეთი: შპს "დიენდელი

ქ. თბილისი, ბაგების სატყეო ტერიტორია
(ნაკვეთი №10/013)
(ნაკვეთი №10/012)

პროექტის სახელწოდება

ინდივიდუალური საცხოვრებელი სახლი

ქ. თბილისი, გლდანი_ნაძალადევის რაიონი,
ზესტაფონის ქ. №18, კორპ. №3, ბინა №20.
ტელ. (990 32) 2342314 (995 77) 178062
E-mail: megi.margalitashvili@yahoo.com

შპს „მმ–ჯი სტუდიო"

სტადია	დაკვეთა №	ფორმატი
პროექტი		A-3

თანამდებობა / ინიც., გვარი	ხელმოწერა	თარიღი
დირექტორი დ.მარგალიტაშვილი		11.02.
პ. მ. ა. დ. მარგალიტაშვილი მ. მარგალიტაშვილი		11.02. 11.02.
დაამუშავა მ.მარგალიტაშვილი		11.02.
შეამოწმა		11.02.

ფურცლები 28 | ფურც. № 10 | თბილისი 2023 წ.

ფასადი ღერძებში "ზ-ა" წესებთან შესაბამისობაში

1:100

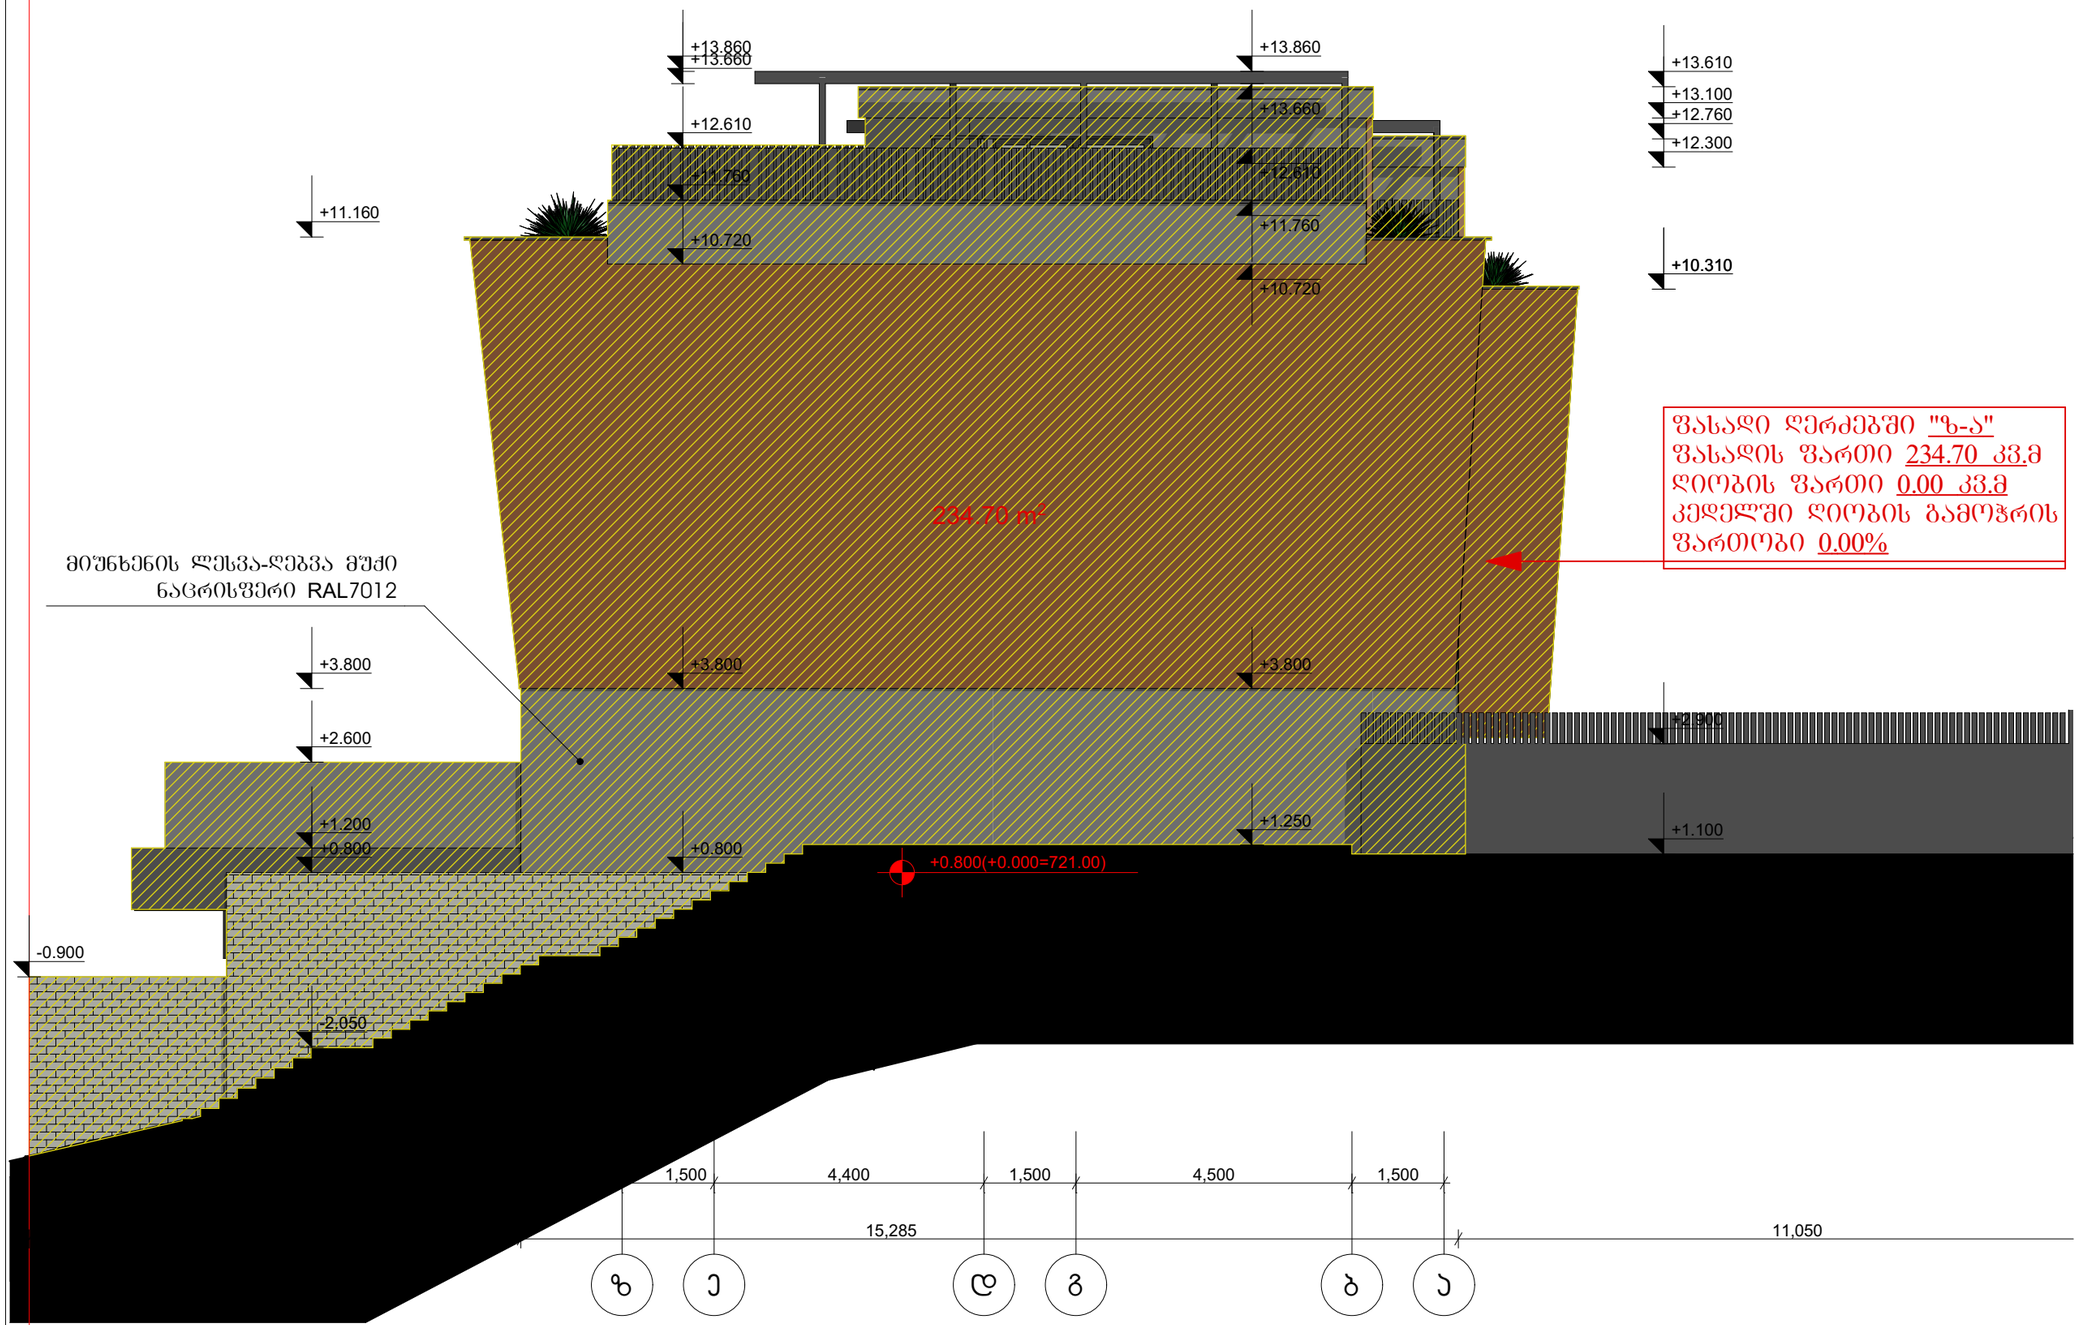

ფასადი ღერძებში "ზ-ა"
ფასადის ფართი 234.70 კვ.მ
ღიობის ფართი 0.00 კვ.მ
კედელში ღიობის გამოჭრის ფართობი 0.00%

ფასადი ღერძებში "ზ-ა" წესებთან შესაბამისობაში

მასშტაბი	პროექტის ნაწილი (დარგი)
მ 1:100	ახალი მშენებლობა

ექსპლიკაცია:

პირობითი აღნიშვნები:

1 — · — ღერძის ხაზი

ფასადის ფართი

ღიობის ფართი

შენიშვნები:

დამკვეთი: შპს "დიენდელი

ქ. თბილისი, ბაგების სატყეო ტერიტორია (ნაკვეთი №10/013) (ნაკვეთი №10/012)

პროექტის სახელწოდება

ინდივიდუალური საცხოვრებელი სახლი

ქ. თბილისი, გლდანი_ნაძალადევის რაიონი, ზესტაფონის ქ. №18, კორპ. №3, ბინა №20.
ტელ. (990 32) 2342314 (995 77) 178062
E-mail: megi.margalitashvili@yahoo.com

შპს „მმ–ჯი სტუდიო"

სტადია	დაკვეთა	ფორმატი
პროექტი	№	A-3

თანამდებობა / ინიც., გვარი	ხელმოწერა	თარიღი
დირექტორი დ.მარგალიტაშვილი		11.02.
პ. მ. ა. დ. მარგალიტაშვილი მ. მარგალიტაშვილი		11.02. 11.02.
დაამუშავა მ.მარგალიტაშვილი		11.02.
შეამოწმა		11.02.

ფურცლები 28 | ფურც. № 11 | თბილისი 2023 წ.