წითელი ხაზი

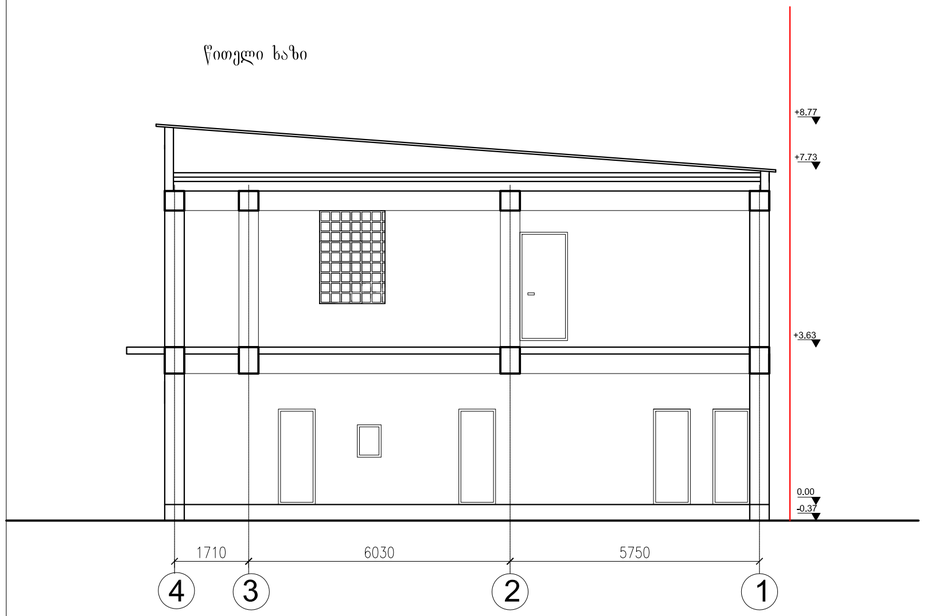


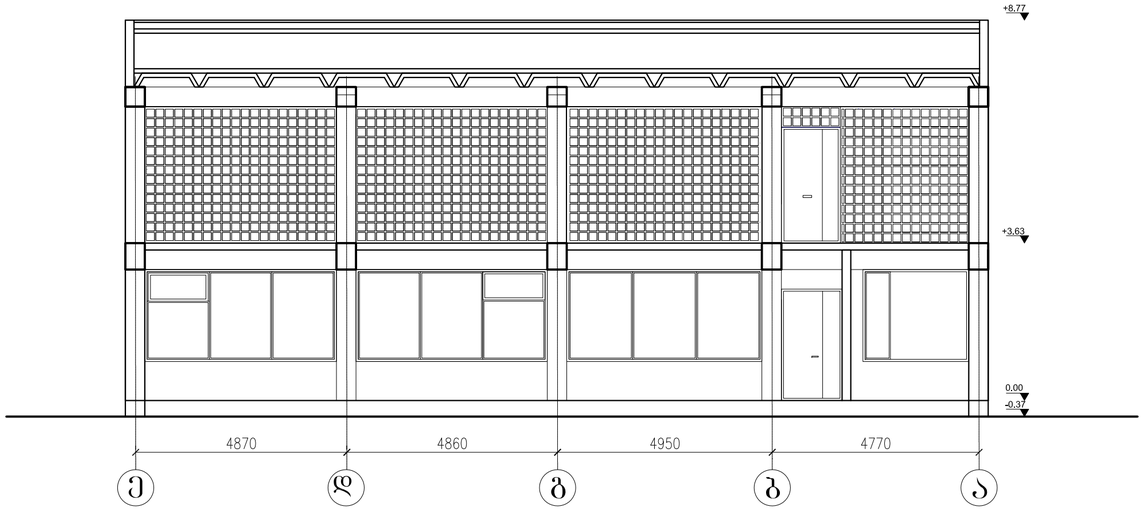


| დაკვეთა | CAD FILE | ფორმატი | თარიღი |
|---|---|---|---|
| 023.13 | DWG | A3 | 2013 |

შესწორება:

პირობითი აღნიშვნები:

ექსპლიკაცია:

ნახაზის დასახელება:

სარეკონსტრუქციო შენობა.
ჭრილი 1-1 და 2-2

ობიექტის დასახელება:

სასაწყობე შენობა

| | |
|---|---|
| დამკვეთი: | შ.პ.ს. „ფაზისი" |
| მისამართი: | ქ.თბილისი, კახეთის გზატკ. რკინიგზის ჩიხი № 20 |
| დირექტორი | ვ.ანარაძეშვილი |
| შესრულა | რ.ქურდიანიშვილი |


Dmark architectural company

შ.პ.ს. "დე-მარკი"
არქიტექტურული კომპანია
TEL. (+995 32) 219 55 12.
(+995 32) 219 33 34.


| სტადია | მასშტაბი | ფურცელი | ფურცლები | ვარიანტი |
|---|---|---|---|---|
| პ. | 1:100 | ა-13 | 14 | ა |

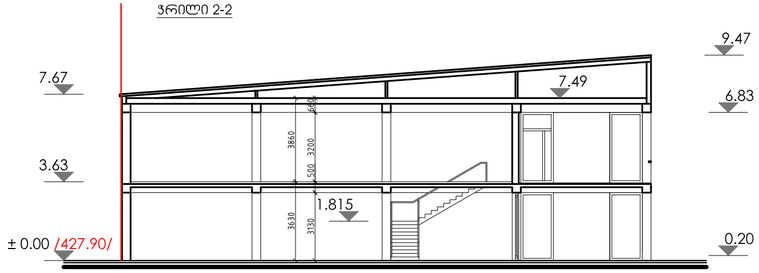


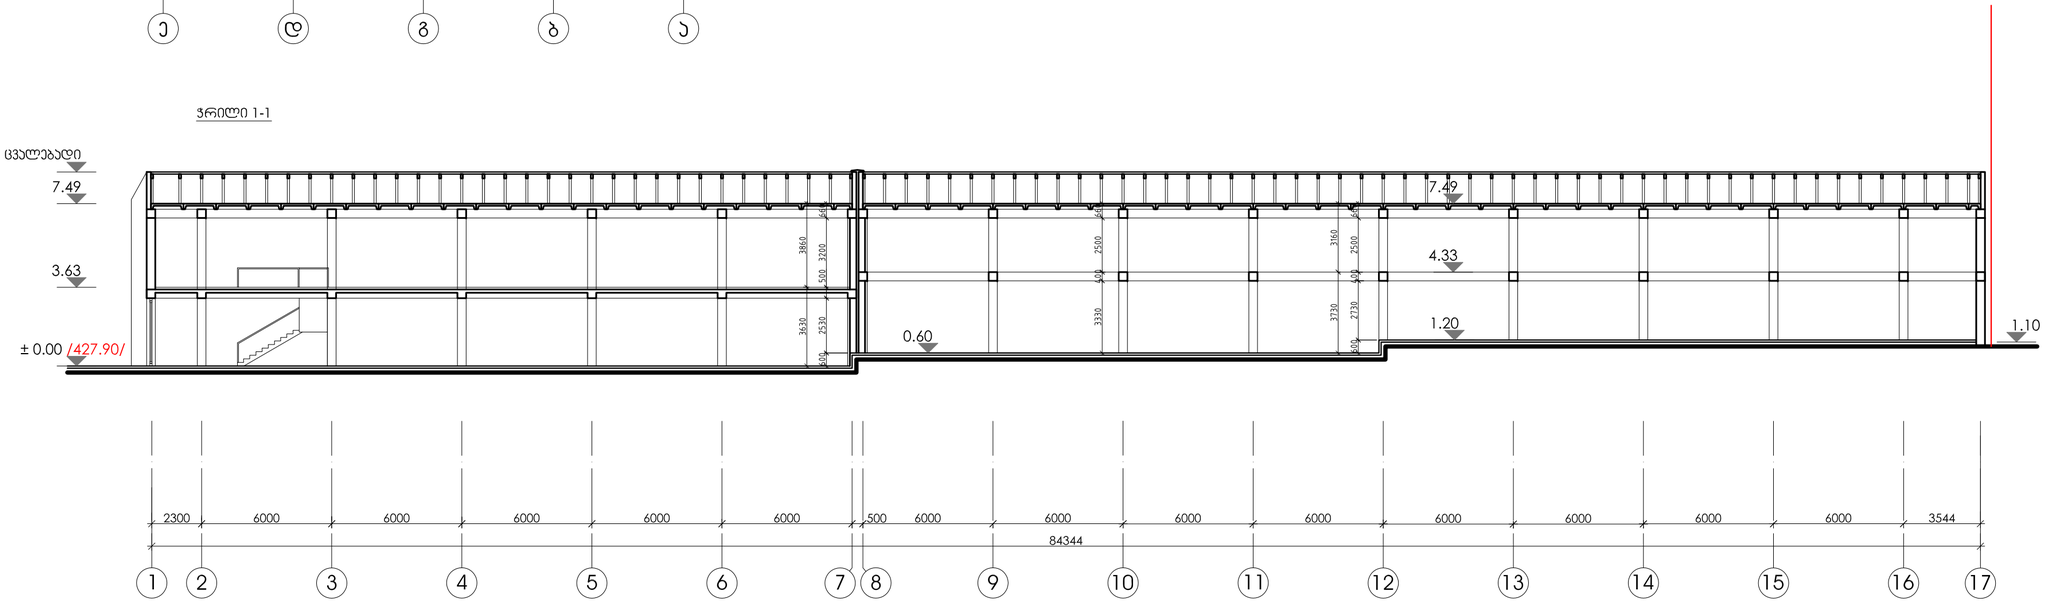


| დაკვეთა | CAD FILE | ფორმატი | თარიღი |
|---|---|---|---|
| 023.13 | DWG | A3 | 2013 |

შესწორება:

პირობითი აღნიშვნები:

ექსპლიკაცია:

ნახაზის დასახელება:

ჭრილი 1-1 და 2-2

ობიექტის დასახელება:

სასაწყობე შენობა

| | |
|---|---|
| დამკვეთი: | შ.პ.ს. „ზაზისი" |
| მისამართი: | ქ.თბილისი, კახეთის გზატკ. რკინიგზის ჩიხი № 20 |
| დირექტორი | ზ.ჯაფარიძე |
| შესრულა | ლ.ჭუჭულაშვილი |

შ.პ.ს. "დე-მარკი"
არქიტექტურული კომპანია
TEL. (+995 32) 219 55 12.
(+995 32) 219 33 34.

| სტადია | მასშტაბი | ფურცელი | ფურცლები | ვარიანტი |
|---|---|---|---|---|
| პ. | 1:200 | ა-8 | 14 | ა |