წითელი ხაზი

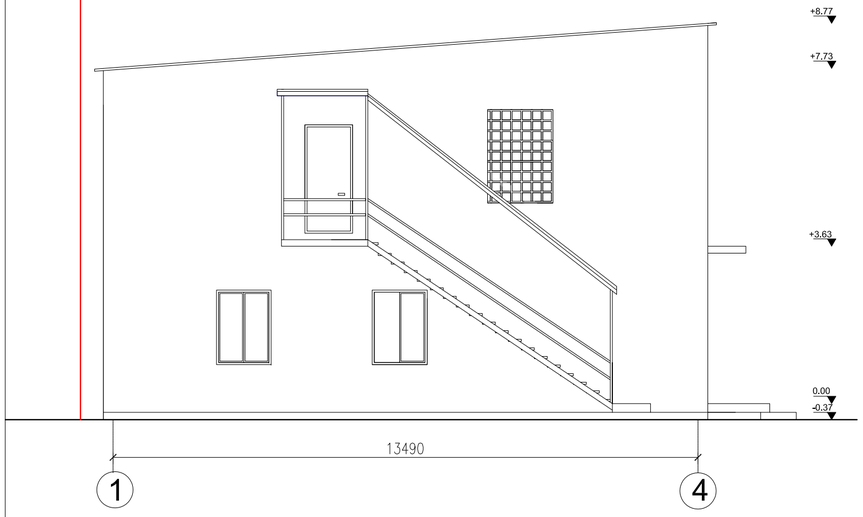

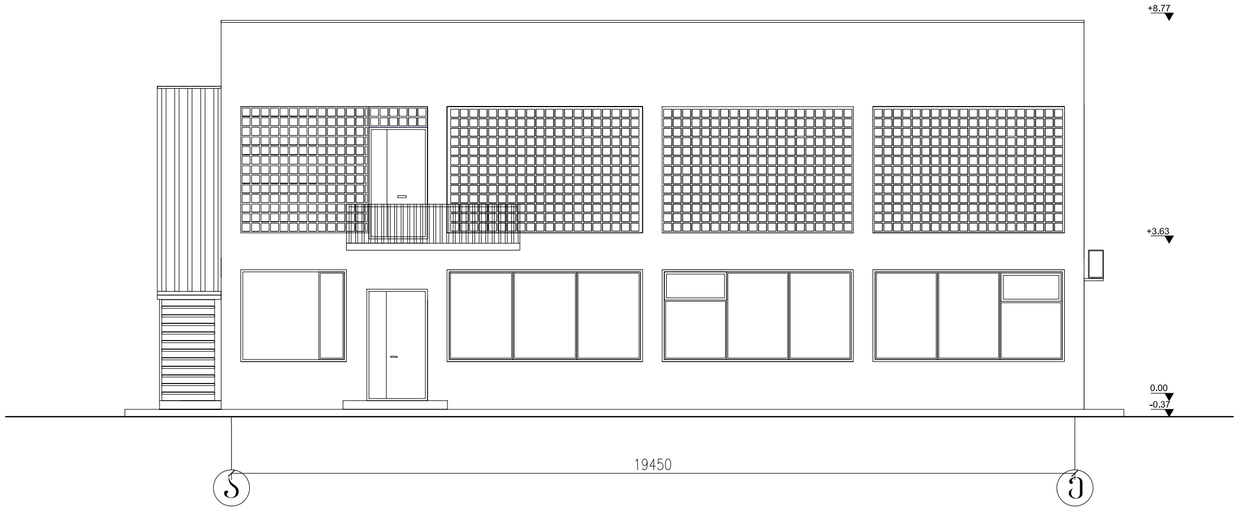

წითელი ხაზი

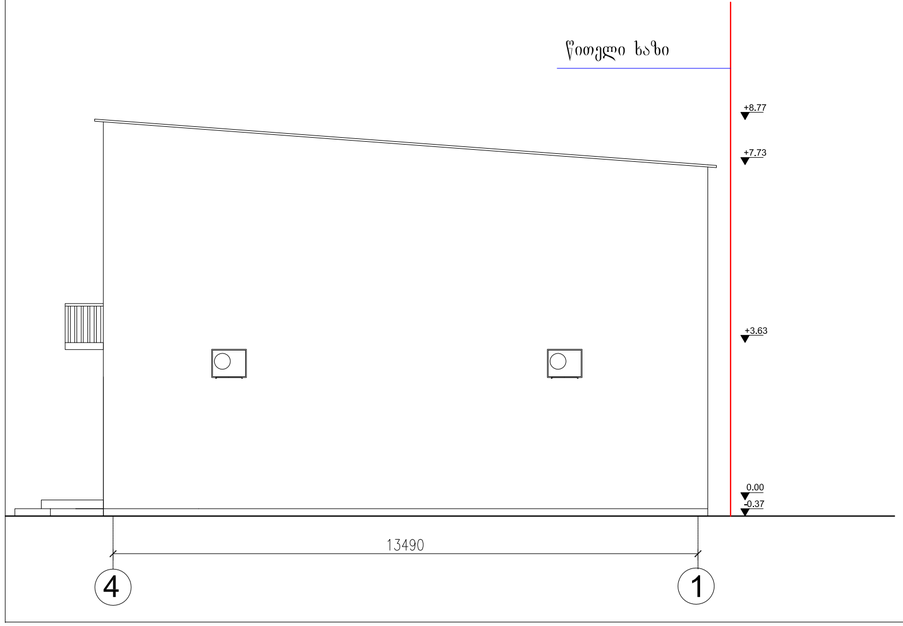



დაკვეთა	CAD FILE	ფორმატი	თარიღი
023.13	DWG	A3	2013

შესწორება:

პირობითი აღნიშვნები:

ექსპლიკაცია:

ნახაზის დასახელება:

სარეკონსტრუქციო შენობა.
შასადი 1-4, 4-1, ა-ე, ე-ა ღერძებში.

ობიექტის დასახელება:

სასაწყობე შენობა

დამკვეთი:	შ.პ.ს. „შახისი"
მისამართი:	ქ.თბილისი, კახეთის გზატკ. რკინიგზის ჩიხი № 20
დირექტორი	შ.პარამონოვი
შესრულა	რ.ქურდიანიშვილი

Dmark architectural company

შ.პ.ს. "დე-მარკი"
არქიტექტურული კომპანია
TEL. (+995 32) 219 55 12.
(+995 32) 219 33 34.

სტადია	მასშტაბი	შურცელი	შურცლები	ვარიანტი
პ.	1:100	ა-14	14	ა

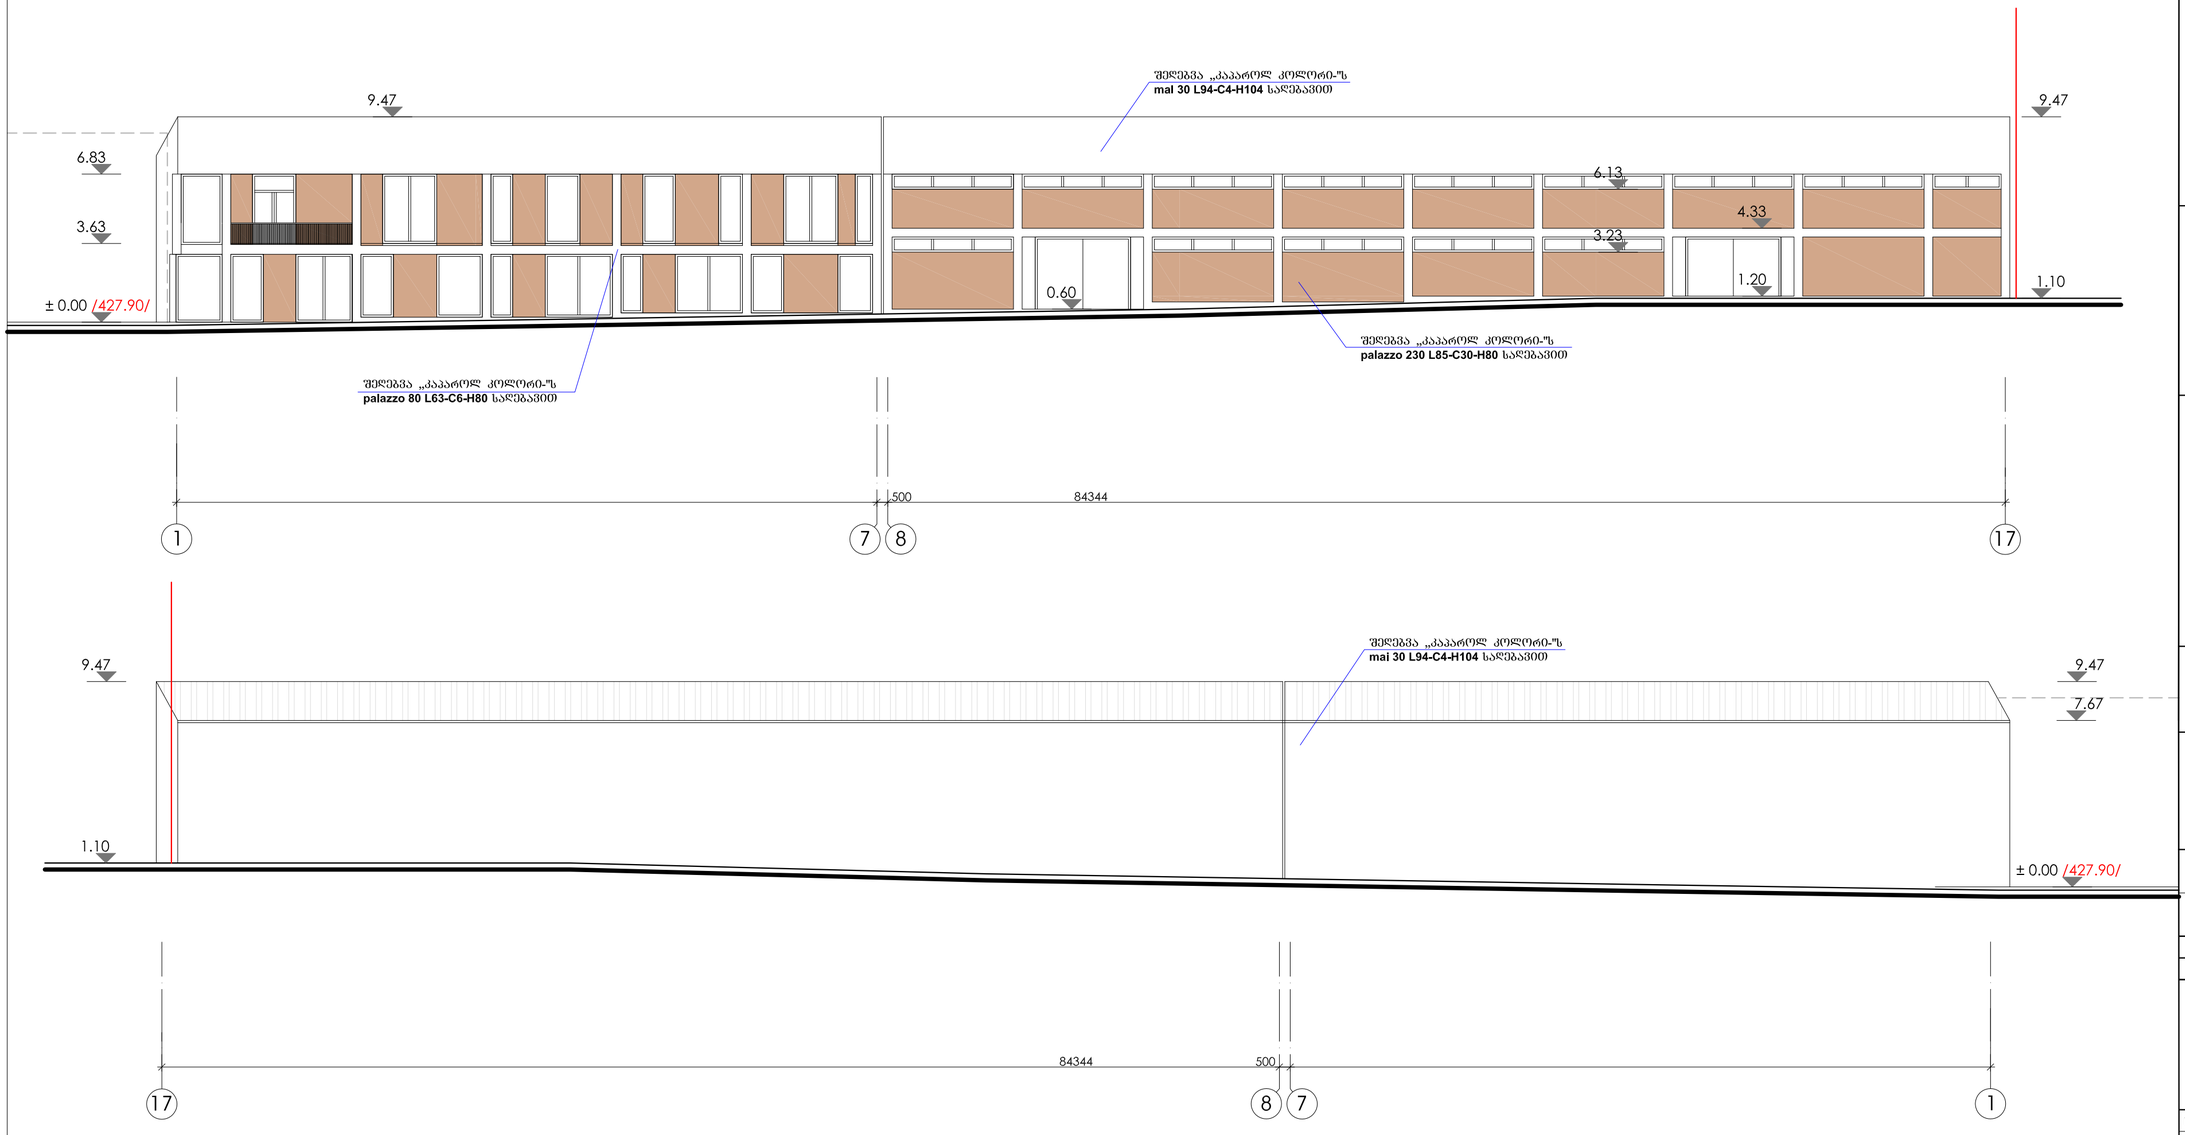

დაკვეთა	CAD FILE	ფორმატი	თარიღი
023.13	DWG	A3	2013

შესწორება:

პირობითი აღნიშვნები:

ექსპლიკაცია:

ნახაზის დასახელება:

ფასადი 1-17 და 17-1 ღერძებში

ობიექტის დასახელება:

სასაწყობე შენობა

დამკვეთი:	შ.პ.ს. „ფახისი"
მისამართი:	ქ.თბილისი, კახეთის გზატკ. რკინიგზის ჩიხი № 20
დირექტორი	ვ.ფარამოშვილი
შესრულა	რ.ქურქელაშვილი

შ.პ.ს. "დე-მარკი"
არქიტექტურული კომპანია
TEL. (+995 32) 219 55 12.
(+995 32) 219 33 34.

სტადია	მასშტაბი	ფურცელი	ფურცლები	ვარიანტი
პ.	1:200	ა-9	14	ა

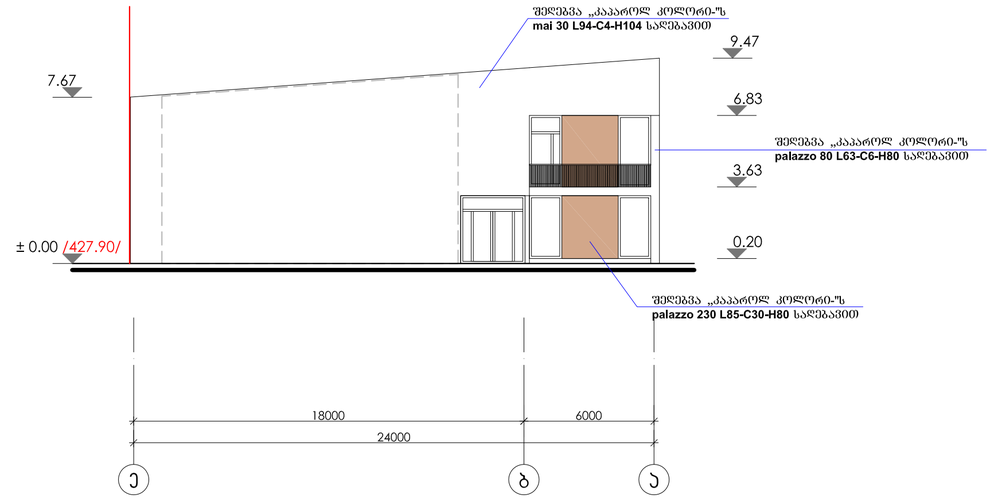

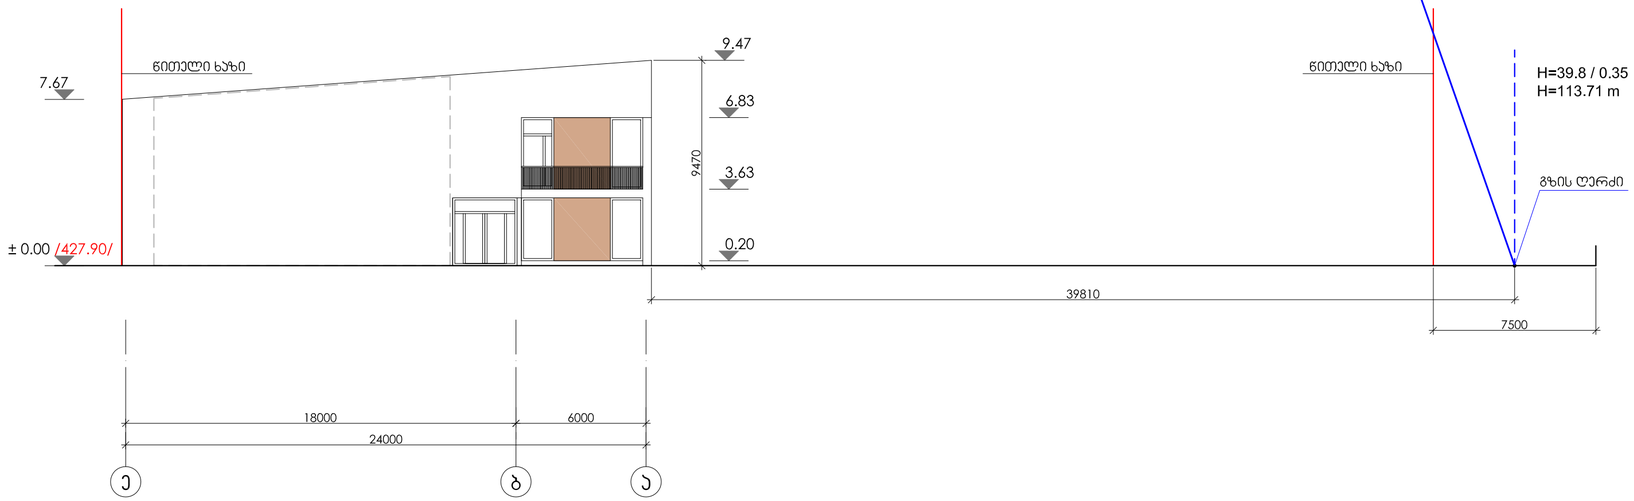

დაკვეთა	CAD FILE	ფორმატი	თარიღი
023.13	DWG	A3	2013

შესწორება:

პირობითი აღნიშვნები:

ექსპლიკაცია:

ნახაზის დასახელება:

**ფასადი ე-ა ღერძებში.
სიმაღლის განსაზღვრის სქემა**

ობიექტის დასახელება:

სასაწყობე შენობა

დამკვეთი:	შ.პ.ს. „ფაზისი"
მისამართი:	ქ.თბილისი, კახეთის გზატკ. რკინიგზის ჩიხი № 20
დირექტორი	ვ.ბარამიშვილი
შესრულა	რ.ჯეჯელაშვილი

შ.პ.ს. "დე-მარკი"
არქიტექტურული კომპანია
TEL. (+995 32) 219 55 12.
(+995 32) 219 33 34.

სტადია	მასშტაბი	ფურცელი	ფურცლები	ვარიანტი
პ.	1:200	ა-10	14	ა