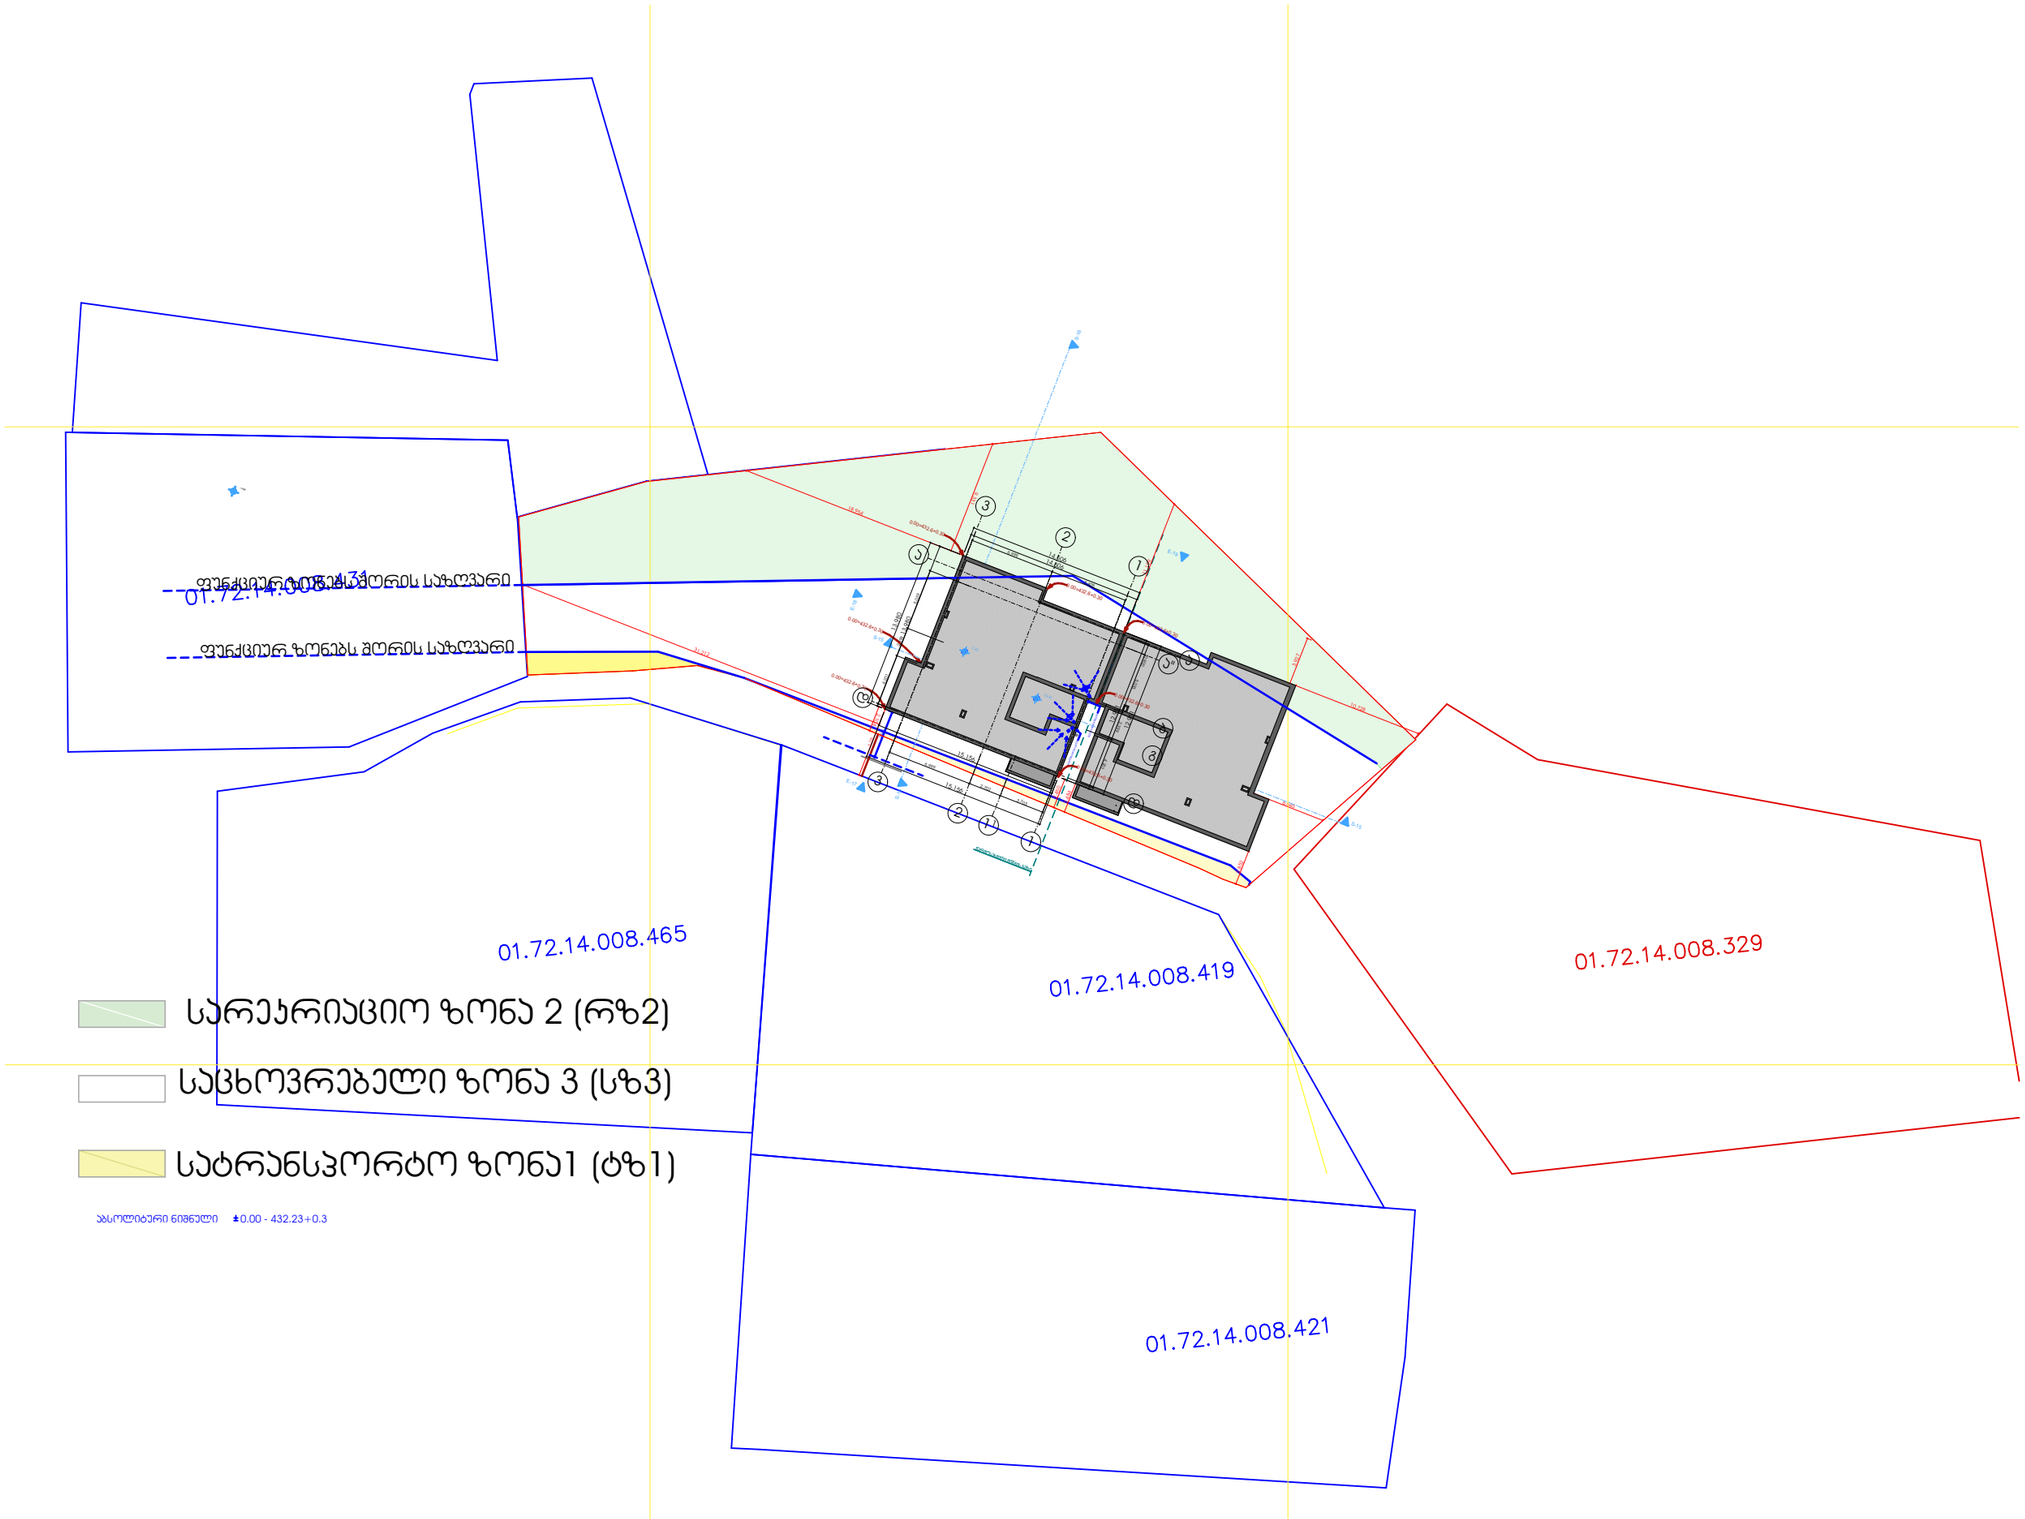


ფორმატი A3	გენ.გეგმა
ექსპლიკაცია:	

მესაკუთრე: შპს ,,ტერა ალტა"


მისამართი:
ქალაქი თბილისი, ვერისის ქ. N31ზ
(ს/კ: 01.72.14.008.328)

პროექტის სახელწოდება:
ინდივიდუალური ერთბინიანი სახლი

თანამდებობა	გვარი	ხელმოწერა
დირექტორი		
არქიტექტორი	თ. დვალიძე	
არქიტექტორი		

მისამართი

მასშტაბი	1:500	ნახაზი
თარიღი	2023წ	
სტადია	პროექტირება	

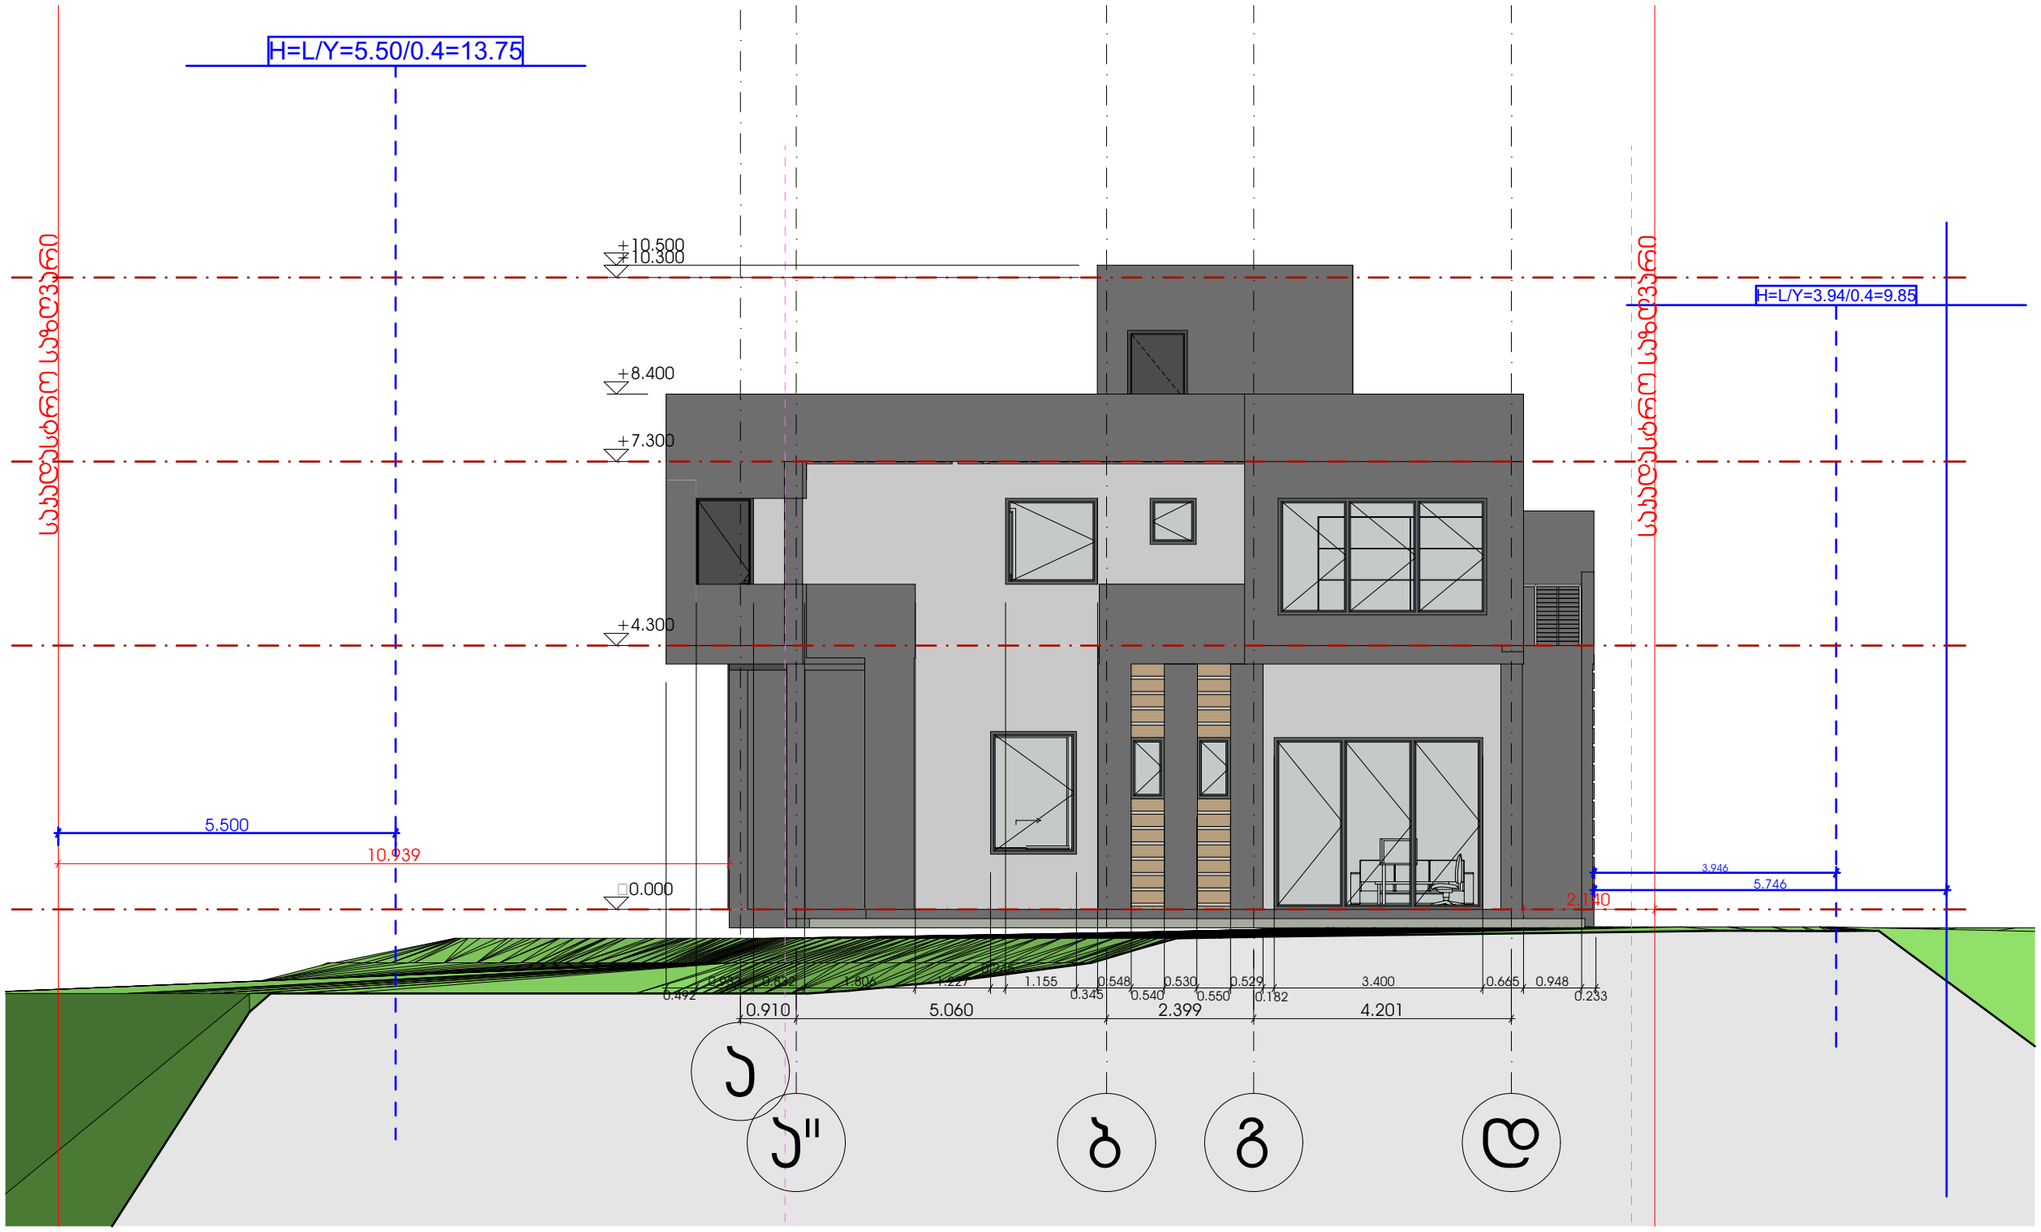

ფორმატი A3	სიმაღლეის განსაზღვრის სქემა
ექსპლიკაცია:	

მესაკუთრე: შპს ,,ბერა ალტა"

მისამართი:
ქალაქი თბილისი, ვაჩნაძის ქ. N31ზ
(ს/კ: 01.72.14.008.328)

პროექტის სახელწოდება:
ინდივიდუალური ერთბინიანი სახლი

თანამდებობა	გვარი	ხელმოწერა
დირექტორი		
არქიტექტორი	თ. დვალიძე	
არქიტექტორი	1:100	

მისამართი

მასშტაბი	ნახაზი
თარიღი	2023წ
სტადია	პროექტირება