

შ.პ.ს. "ბიემჯი პროჯექტ"
ს/კ 406390640
ტელ: 598 66 70 70

ს/კ 01.17.14.003.187

ობიექტის მისამართი	ქალაქი თბილისი, ჩოლოყაშვილის ქუჩასა და მდ. მტკვარს შორის
ნახაზის დასახელება	ფასადი 1'-8 / 1-8' "ა" და "ბ" ბლოკი

დირექტორი		ზაზა ბასილაძე
არქიტექტორი		ზაზა ბასილაძე
დაინტერესებული პირი		იმედა მუშლაძე
მასშტაბი	1:100	ფურცელი A - 3
თარიღი	2022წ.	



შ.პ.ს. "ბიემჯი პროჯექტ"

ს/კ 406390640

ტელ: 598 66 70 70

ს/კ 01.17.14.003.187

ობიექტის მისამართი	ქალაქი თბილისი, ხოლოყაშვილის ქუჩასა და მდ. მტკვარს შორის
ნახაზის დასახელება	ფასადი " 8'-1 " / " 8-1' " "ბ" და "ა" ბლოკი

დირექტორი		ზაზა ბასილაძე	
არქიტექტორი		ზაზა ბასილაძე	
დაინტერესებული პირი		იმედა მუმლაძე	
მასშტაბი	1:100	ფურცელი	A - 3
თარიღი	2022წ.		



შ.პ.ს. "ბიემჯი პროჯექტ"
ს/კ 406390640
ტელ: 598 66 70 70

ს/კ 01.17.14.003.187

ობიექტის მისამართი	ქალაქი თბილისი, ჩოლოყაშვილის ქუჩასა და მდ. მტკვარს შორის
ნახაზის დასახელება	ფასადი ა-პ "ა" ბლოკი

დირექტორი		ზაზა ბასილაძე
არქიტექტორი		ზაზა ბასილაძე
დაინტერესებული პირი		იმედა მუმლაძე
მასშტაბი თარიღი	1:100 2022წ.	ფურცელი A - 3


"ბ" ბლოკი
ღია ფერის ფასადის მოპირკეთება
ვერტიკალური ხის ფერის ალუმინის პანელები
ალუმინის ფანჯრები
ალუმინის ფანჯრები
ალუმინის ფანჯრ



შ.პ.ს. "ბიემჯი პროჯექტ"
ს/კ 406390640
ტელ: 598 66 70 70

ს/კ 01.17.14.003.187

ობიექტის მისამართი	ქალაქი თბილისი, ჩოლოყაშვილის ქუჩასა და მდ. მტკვარს შორის
ნახაზის დასახელება	ფასადი ა-პ "ბ" ბლოკი

დირექტორი		ზაზა ბასილაძე
არქიტექტორი		ზაზა ბასილაძე
დაინტერესებული პირი		იმედა მუმლაძე
მასშტაბი	1:100	ფურცელი A - 3
თარიღი	2022წ.	

"ა" ბლოკი



შ.პ.ს. "ბიემჯი პროჯექტ"
ს/კ 406390640
ტელ: 598 66 70 70

ს/კ 01.17.14.003.187

ობიექტის მისამართი	ქალაქი თბილისი, ჩოლოყაშვილის ქუჩასა და მდ. მტკვარს შორის
ნახაზის დასახელება	ფასადი პ-ა "ა" ბლოკი

დირექტორი		ზაზა ბასილაძე	
არქიტექტორი		ზაზა ბასილაძე	
დაინტერესებული პირი		იმედა მუშლაძე	
მასშტაბი თარიღი	1:100 2022წ.	ფურცელი	A - 3

3.1

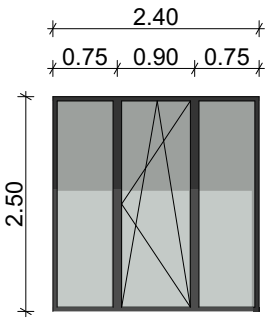

3.2

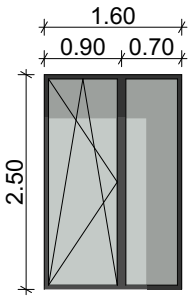

3.3

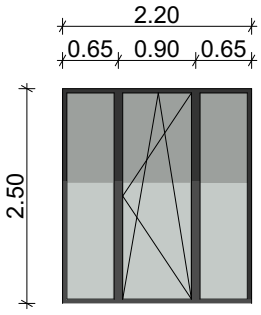

3.4

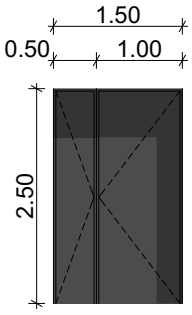

3.5

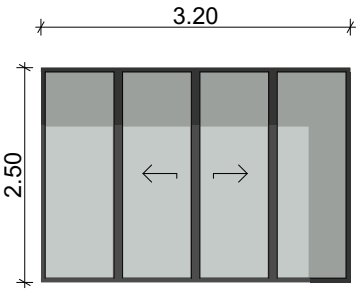

3.6

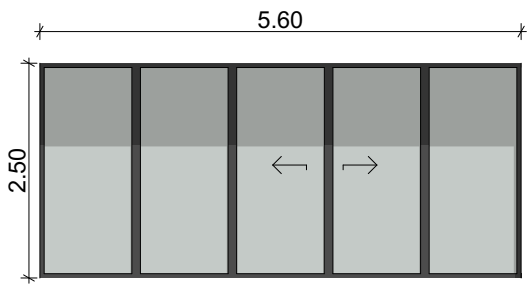

3.7

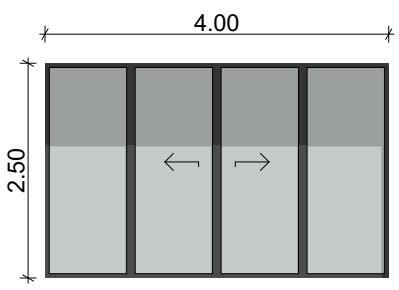

3.8

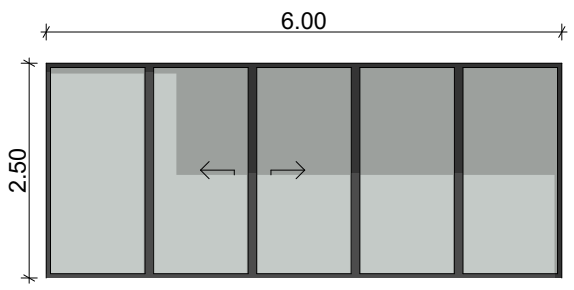

3.9

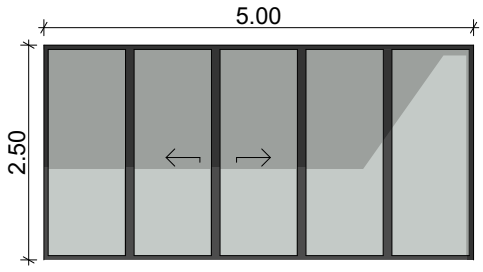

3.10

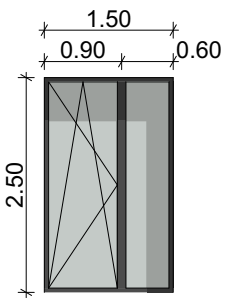

308.1

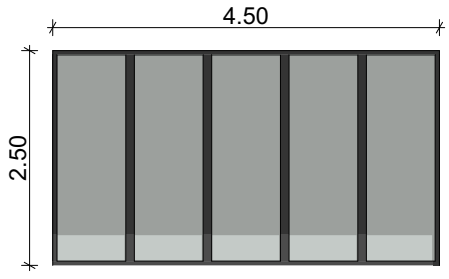

3.1

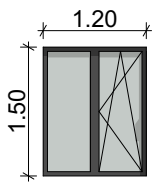

3.2

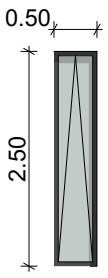

3.3

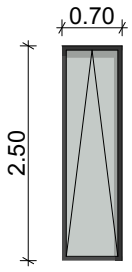

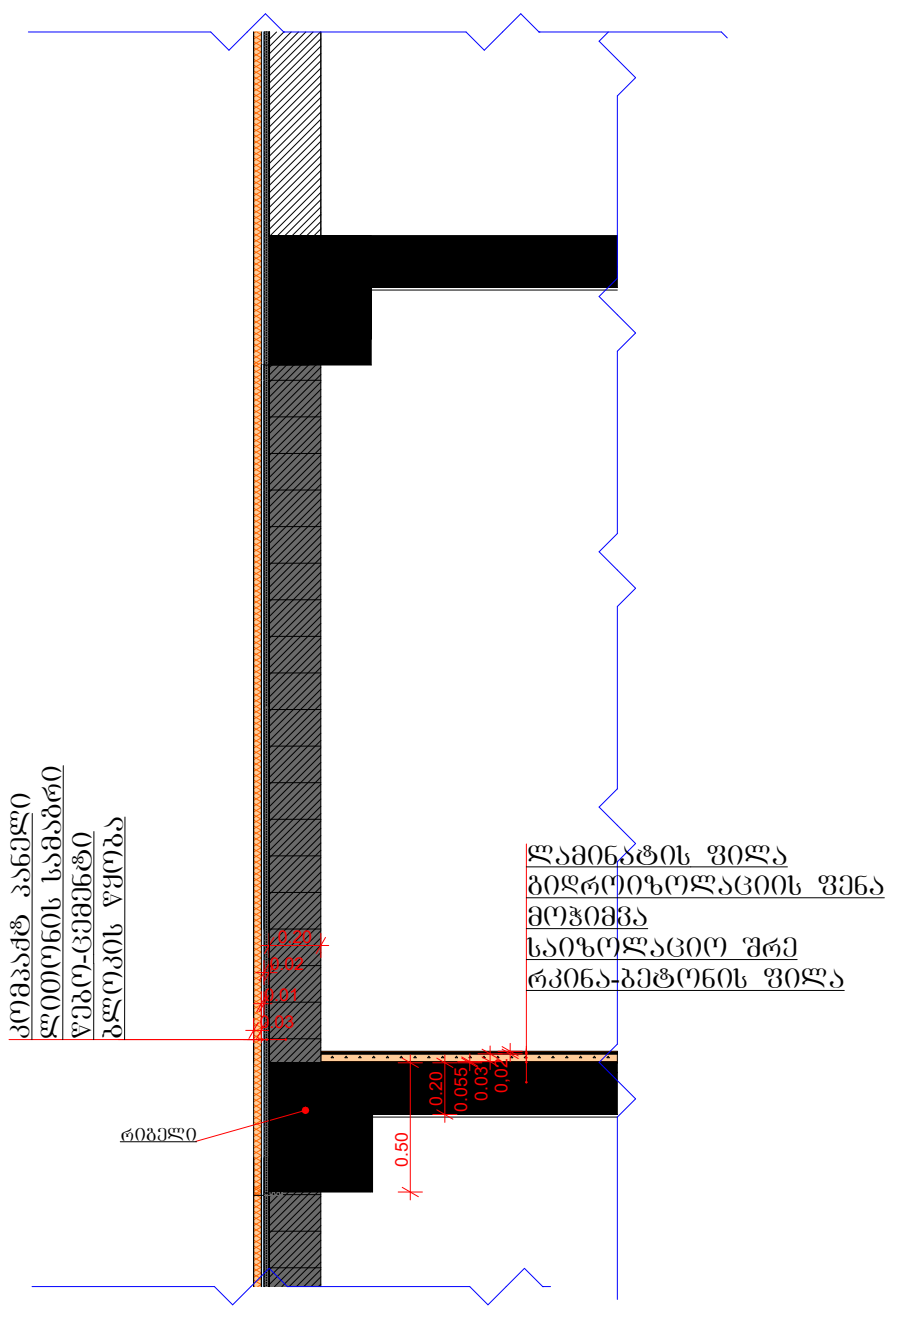
კომპაქტ პანელი
ლითონის სამაგრი
ქვიშა-ცემენტი
ბლოკის წყობა
ლამინატის ფილა
ჰიდროიზოლაციის ფენა
მოჭიმვა
საიზოლაციო შრე
რკინა-ბეტონის ფილა
რიგელი
0.20
0.02
0.01
0.03
0.20
0.055
0.03
0,02
0.50

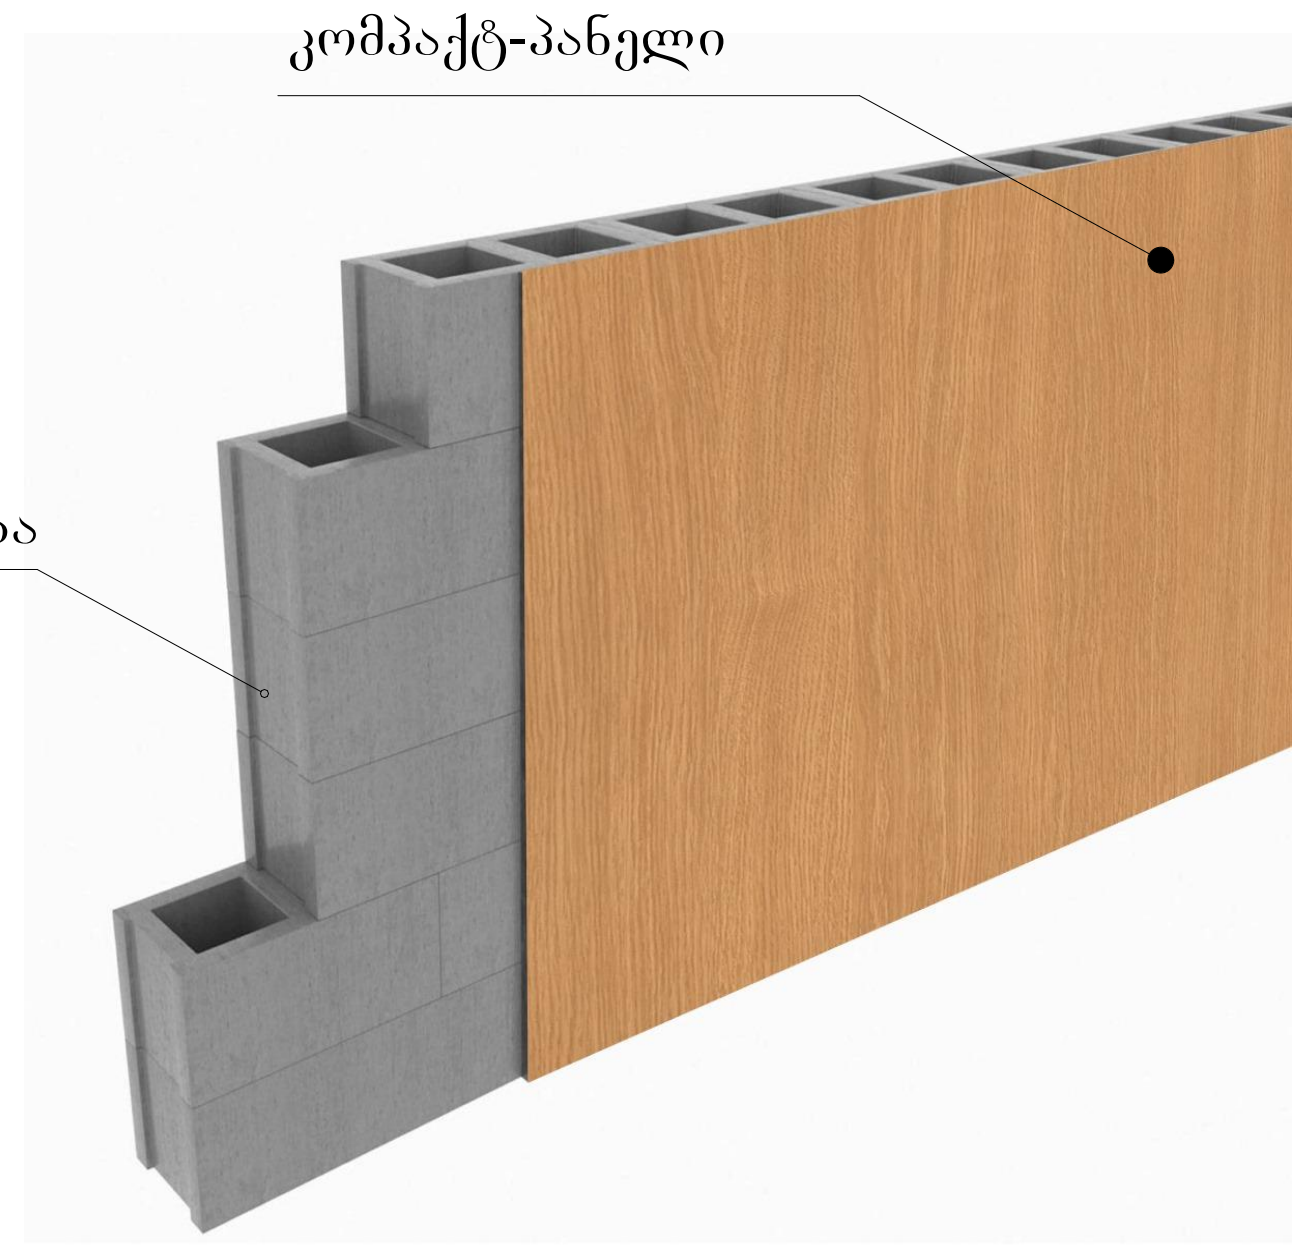
კომპაქტ-პანელი
შემავსებელი ბლოკის წყობა

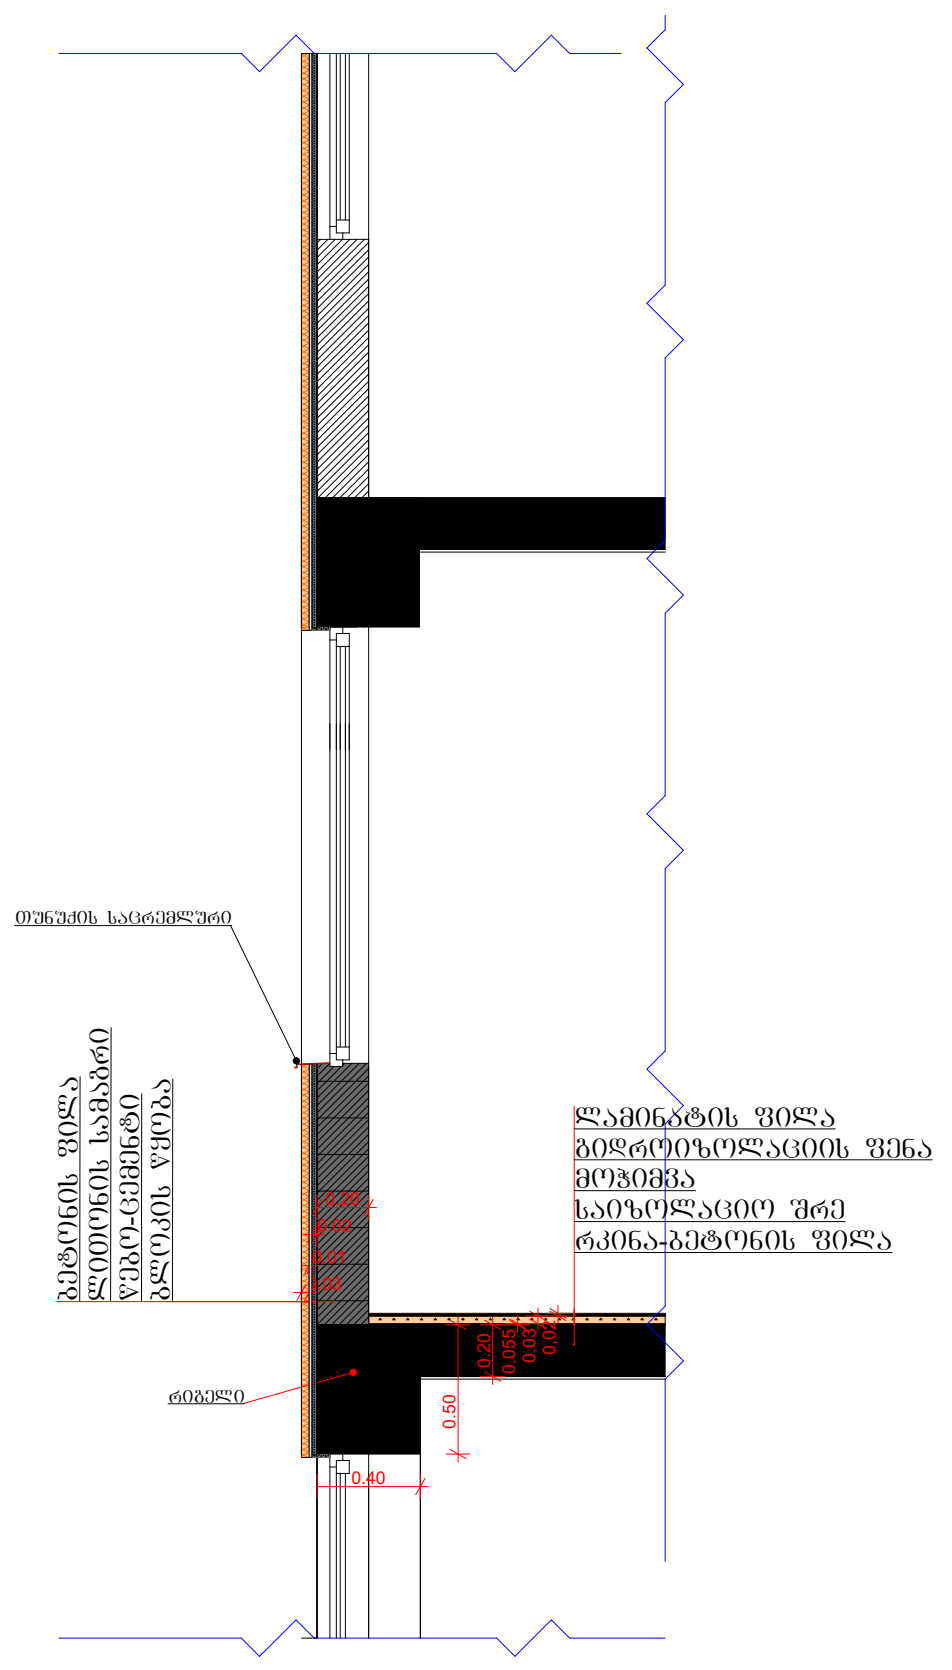
თუნუქის საცრემლური
ბეტონის ფილა
ლითონის სამაგრი
ქვიშა-ცემენტი
ბლოკის წყობა
ლამინატის ფილა
ჰიდროიზოლაციის ფენა
მოჭიმვა
საიზოლაციო შრე
რკინა-ბეტონის ფილა
რიგელი
0.20
0.02
0.01
0.03
0.20
0.055
0.03
0,02
0.50
0.40

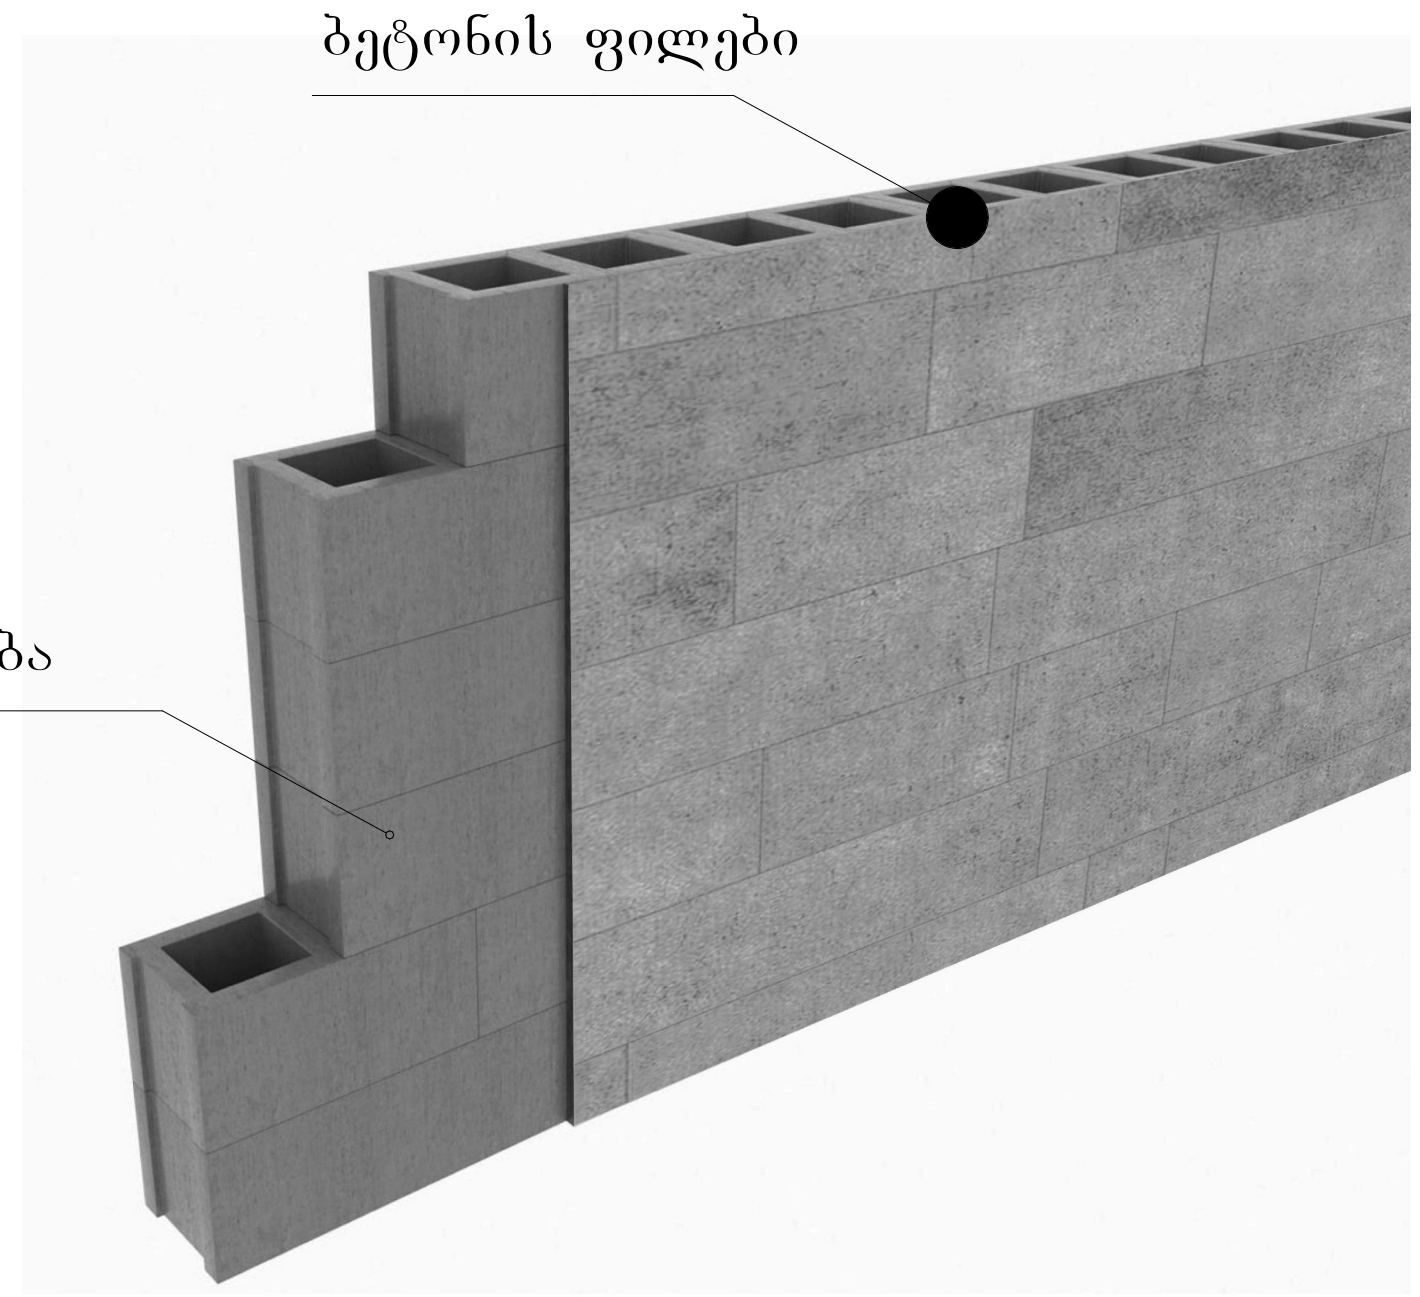
ბეტონის ფილები
შემავსებელი ბლოკის წყობა

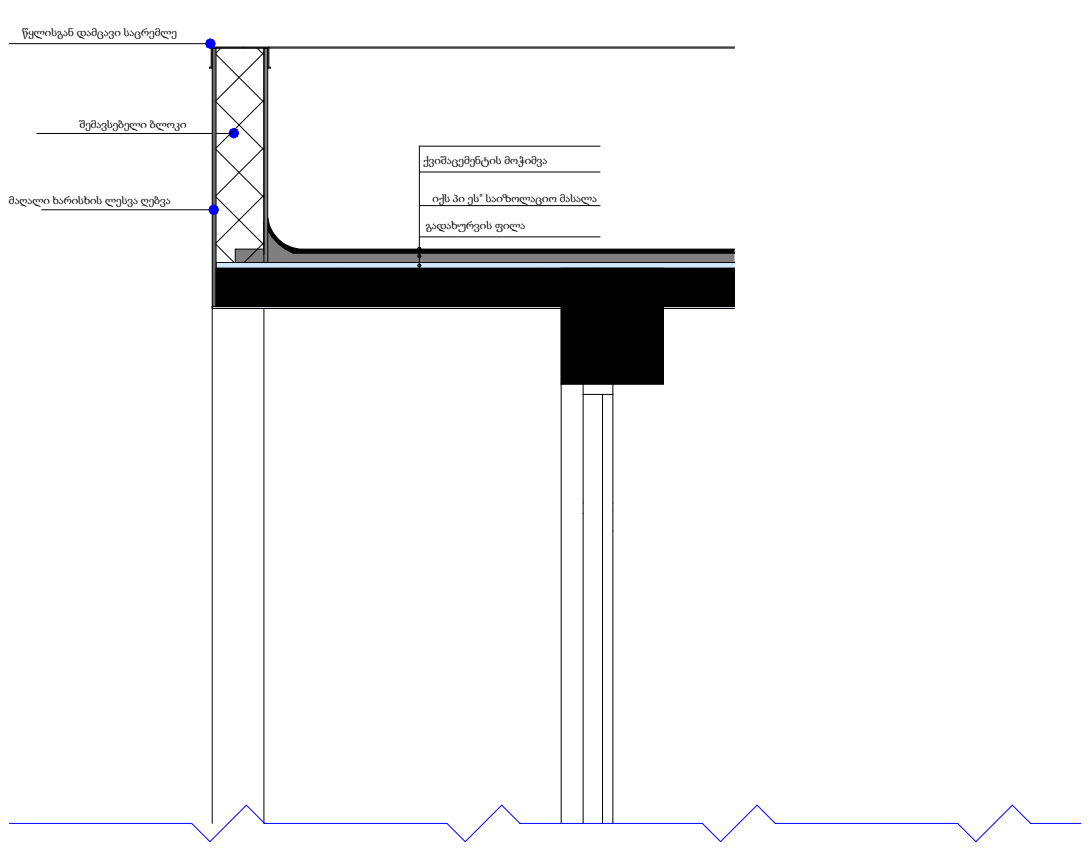
წყლისგან დამცავი საცრემლე
შემავსებელი ბლოკი
მაღალი ხარისხის ლესვა ღებვა
ქვიშაცემენტის მოჭიმვა
იქს პი ეს" საიზოლაციო მასალა
გადახურვის ფილა

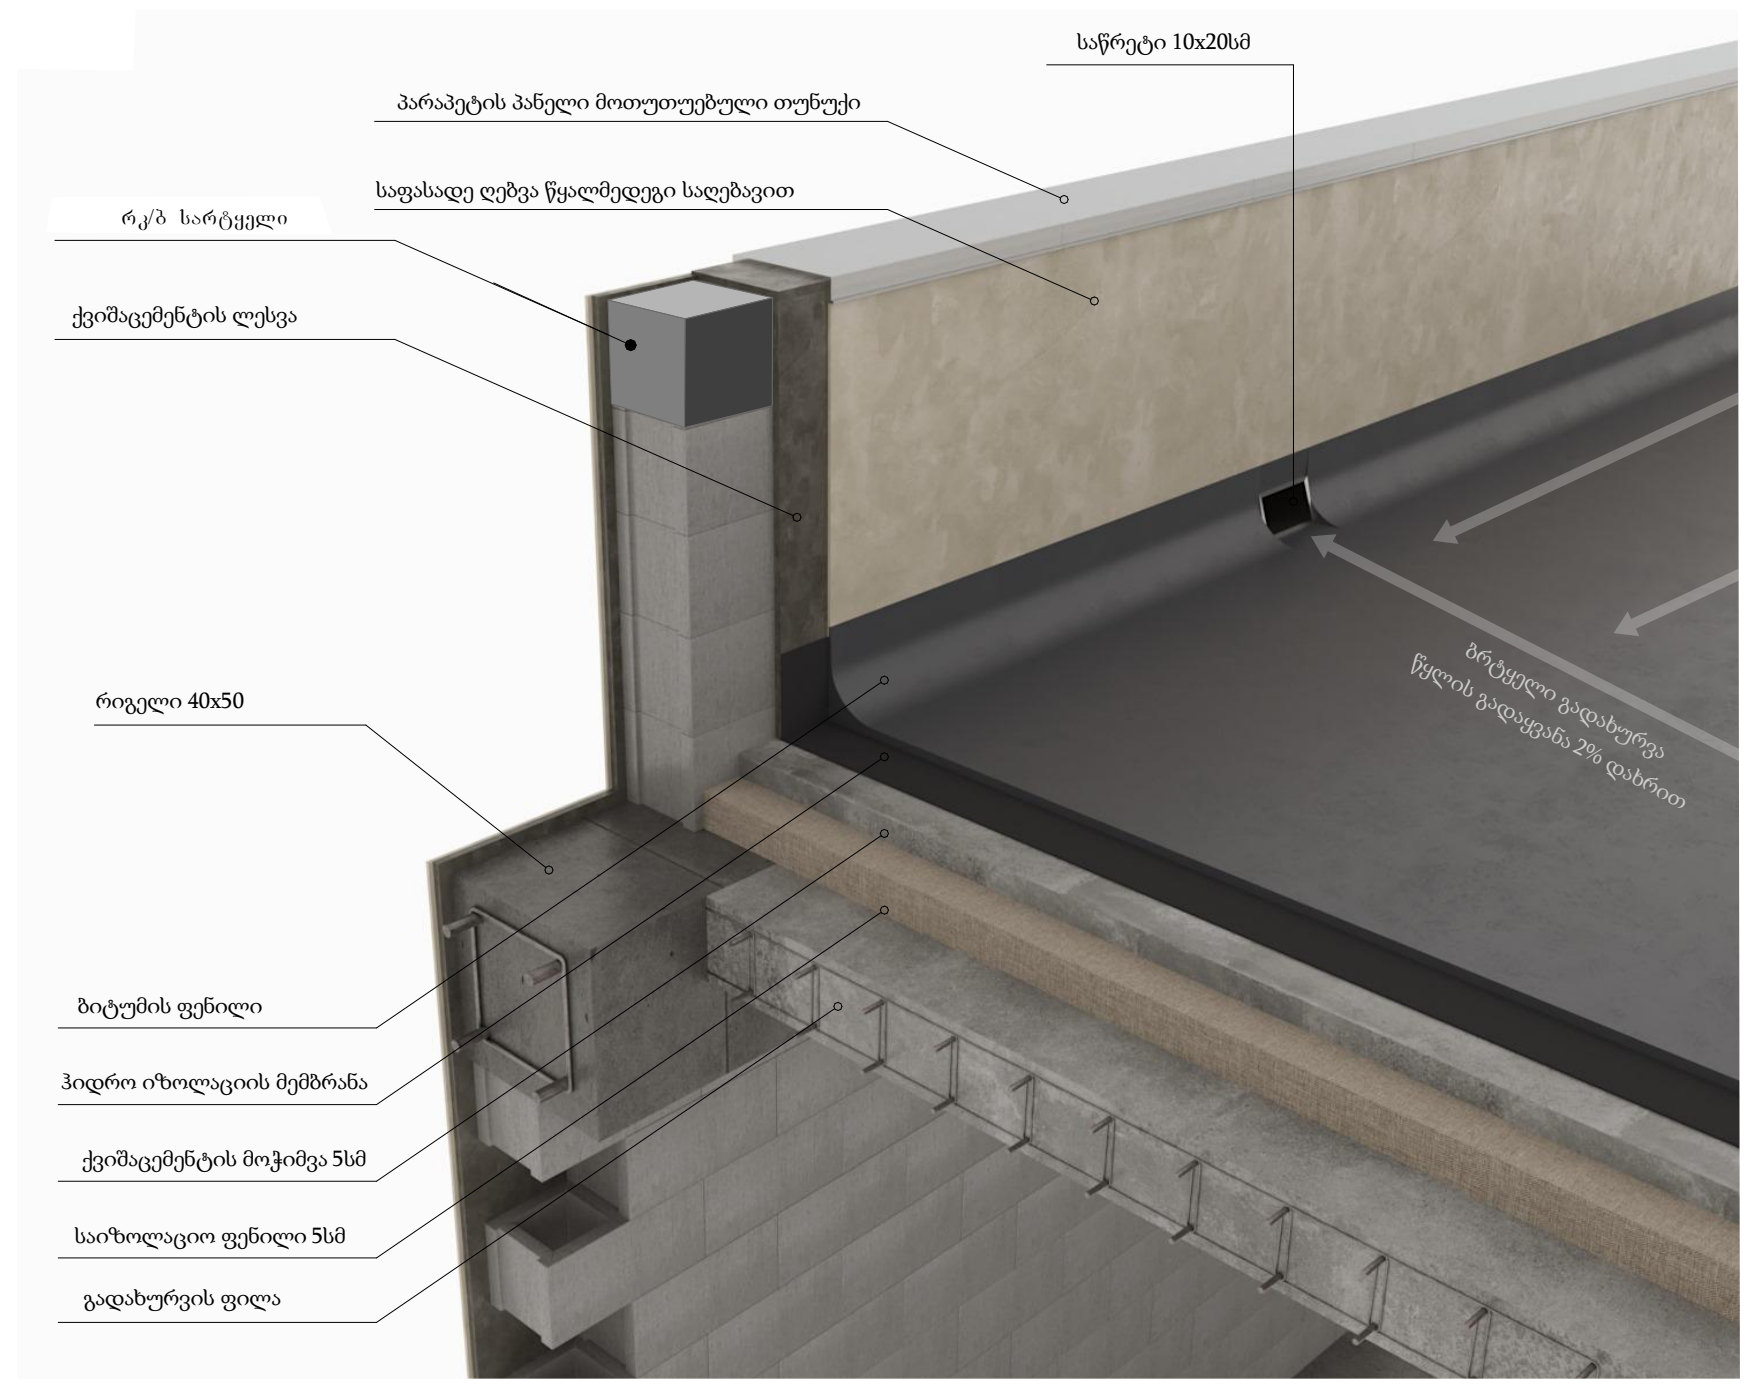
საწრეტი 10x20სმ
პარაპეტის პანელი მოთუთიებული თუნუქი
საფასადე ღებვა წყალმედეგი საღებავით
რკ/ბ სარტყელი
ქვიშაცემენტის ლესვა
რიგელი 40x50
ბრტყელი გადახურვა
წყლის გადაყვანა 2% დახრით
ბიტუმის ფენილი
ჰიდრო იზოლაციის მემბრანა
ქვიშაცემენტის მოჭიმვა 5სმ
საიზოლაციო ფენილი 5სმ
გადახურვის ფილა

ტიპიური კიბის ბლოკი

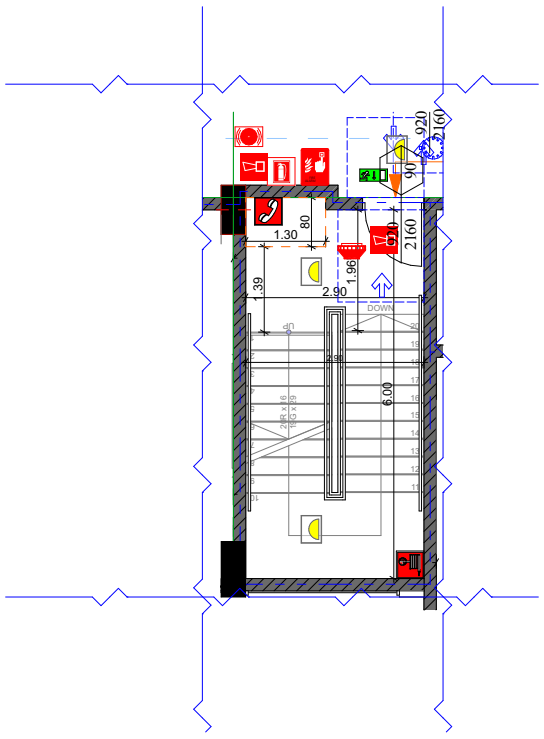

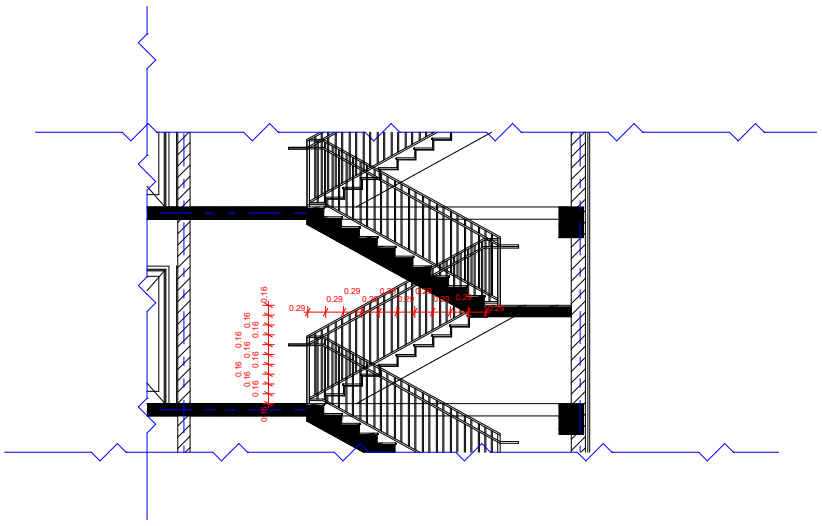

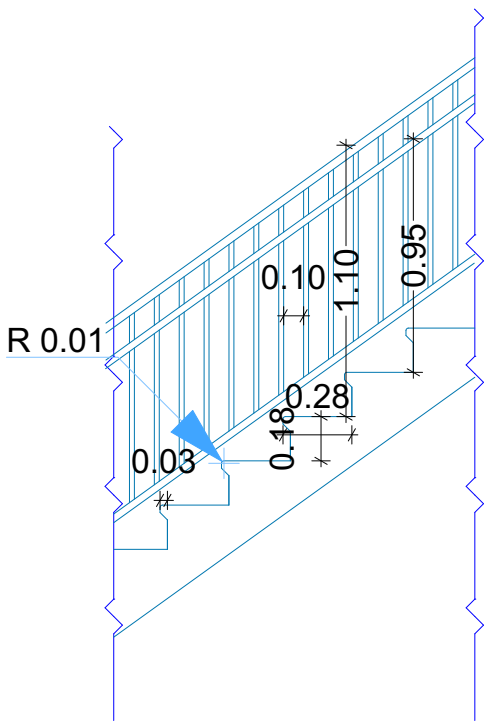

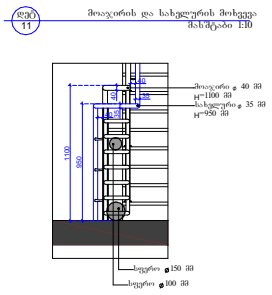

გარე მოაჯირი
მ. 1:20

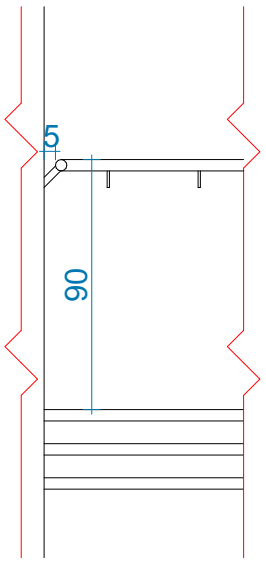

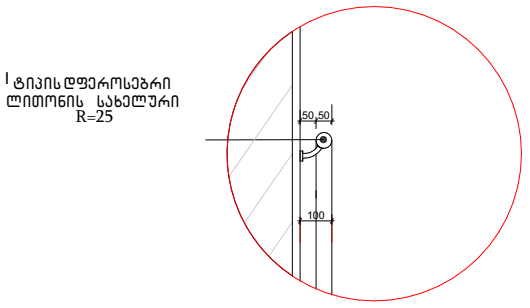

ლიფტის დეტალი

