მრავალბინიანი საცხოვრებელი სახლი

ჭრილები

მისამართი: ქ. თბილისი, ქავთარაძის ქ. #19.
საკადასტრო კოდი: 01.14.04.029.332



შემსრულებელი:
შპს ''A3 არქიტექტს"
(ს/კ 405231663)
დირექტორი: თ. სააკა

A3 Architects
Urban planning & Architecture

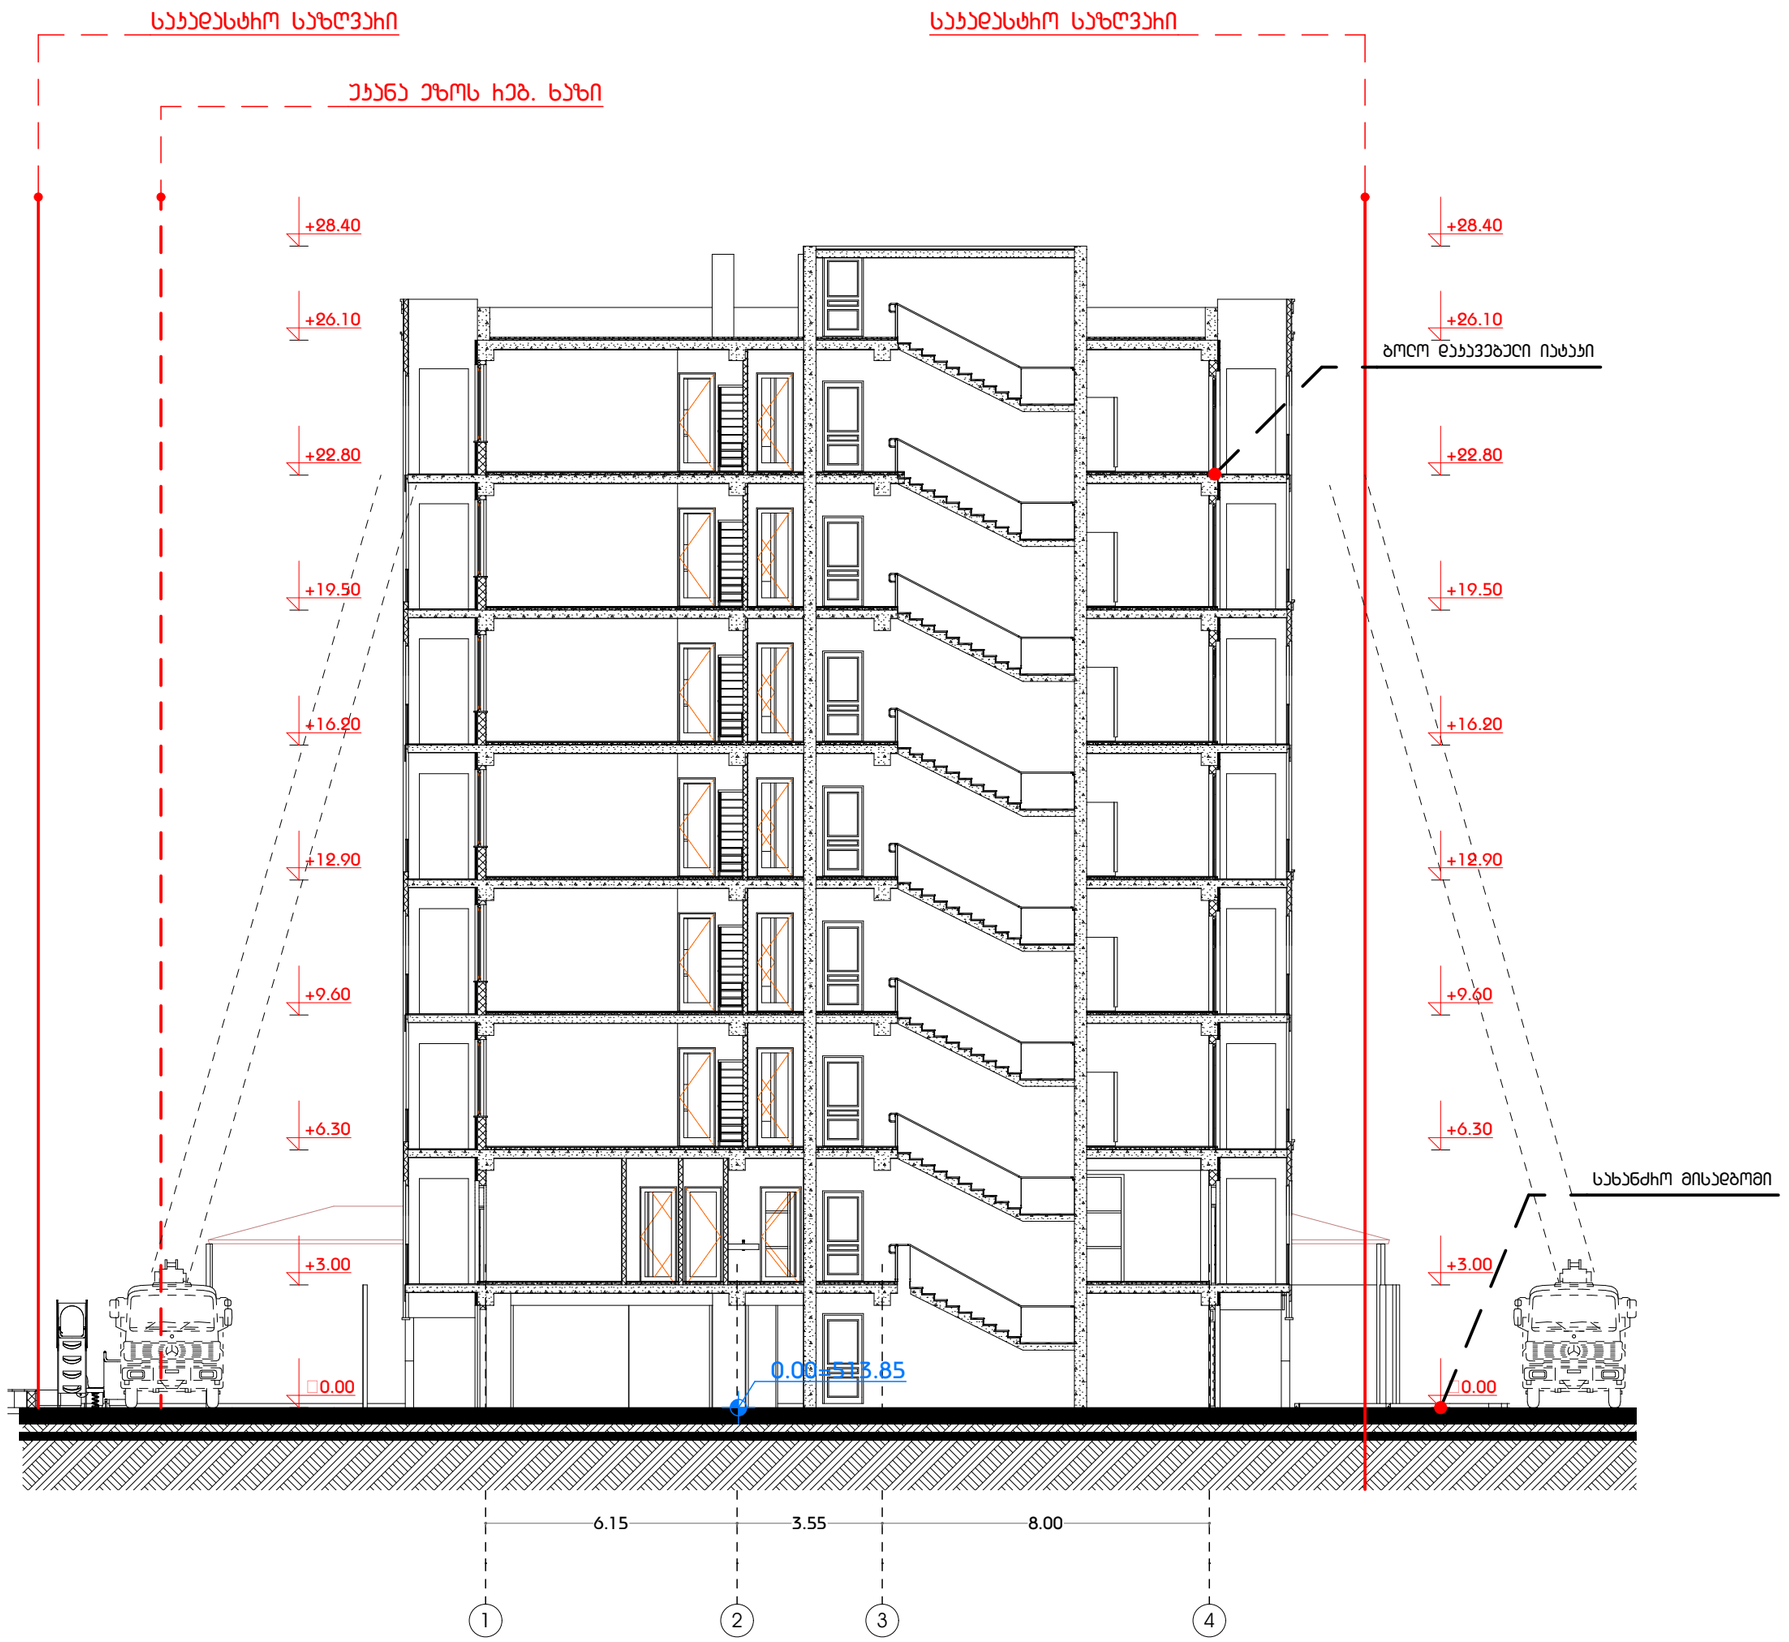

მრავალფუნქციური კომპლექსი (საოფისე; კომერციული; სასტუმროვის ტიპის)

ქ. თბილისი, კოსტავას ქუჩა #19

A3 Architects
Urban planning & Architecture

თანამდებობა	გვარი	ხელმოწერა
დირექტორი		
მთ.არქიტექტორი		
არქიტექტორი		

პირობითი აღნიშვნები

	სახანძრო სისტემების ოთახი		სახანძრო მილები
	ავტომატები		სახანძრო განგაშის ხელით სისტემა
	ჯვარედა მოპირებით		მეკანიკური ვენტილაცია
EXIT	გასასვლელი		ხელის სუსტდამჭერი
	სახანძრო განგაშის ხელით სისტემის ელემენტი		ელექტრო და სქემური ვენტილაციის სისტემა
	ღუნების სისტემა		

ტექნიკურ-ეკონომიკური მაჩვენებლები

დანიშნულება	ფართობი

ნახაზის სახელწოდება

ჭრილი 1-1

ნახაზის მონაცემები

მასშტაბი	ფორმატი	თარიღი
1:150	A3	03/2021
სტადია	ნომერი	ნომრები
	A.05.2	



მრავალფუნქციური კომპლექსი (საოფისე; კომერციული; სასტუმროვანებელი)

ქ. თბილისი, კოსტავას ქუჩა #19

A3 Architects
Urban planning & Architecture

თანამდებობა	გვარი	ხელმოწერა
დირექტორი		
მთ.არქიტექტორი		
არქიტექტორი		

პირობითი აღნიშვნები

	სახანძრო სისტემების ოთახი		სახანძრო მილები
	ავტომატიკა		სახანძრო ავტომატიკასთან კავშირის სისტემა
	ჯკავშირ მოხვევის		მეკანიკური ვენტილაცია
EXIT	გასასვლელი		ხელის სატუმბოჯის
	სახანძრო ავტომის ხელით გააქტიურების პილონი		მიმღებელი და ხმოვანი გაფრთხილების სისტემა
	ღილაკის სისტემა		

ტექნიკურ-ეკონომიკური მაჩვენებლები

დანიშნულება	ფართობი

ნახაზის სახელწოდება

ჭრილი 2-2

ნახაზის მონაცემები

მასშტაბი	ფორმატი	თარიღი
1:150	A3	03/2021
სტადია	ბვეხი	ბვეხები
	A.05.3	