ჭრილი A-C ღერძებზე
მაშ. 1:100

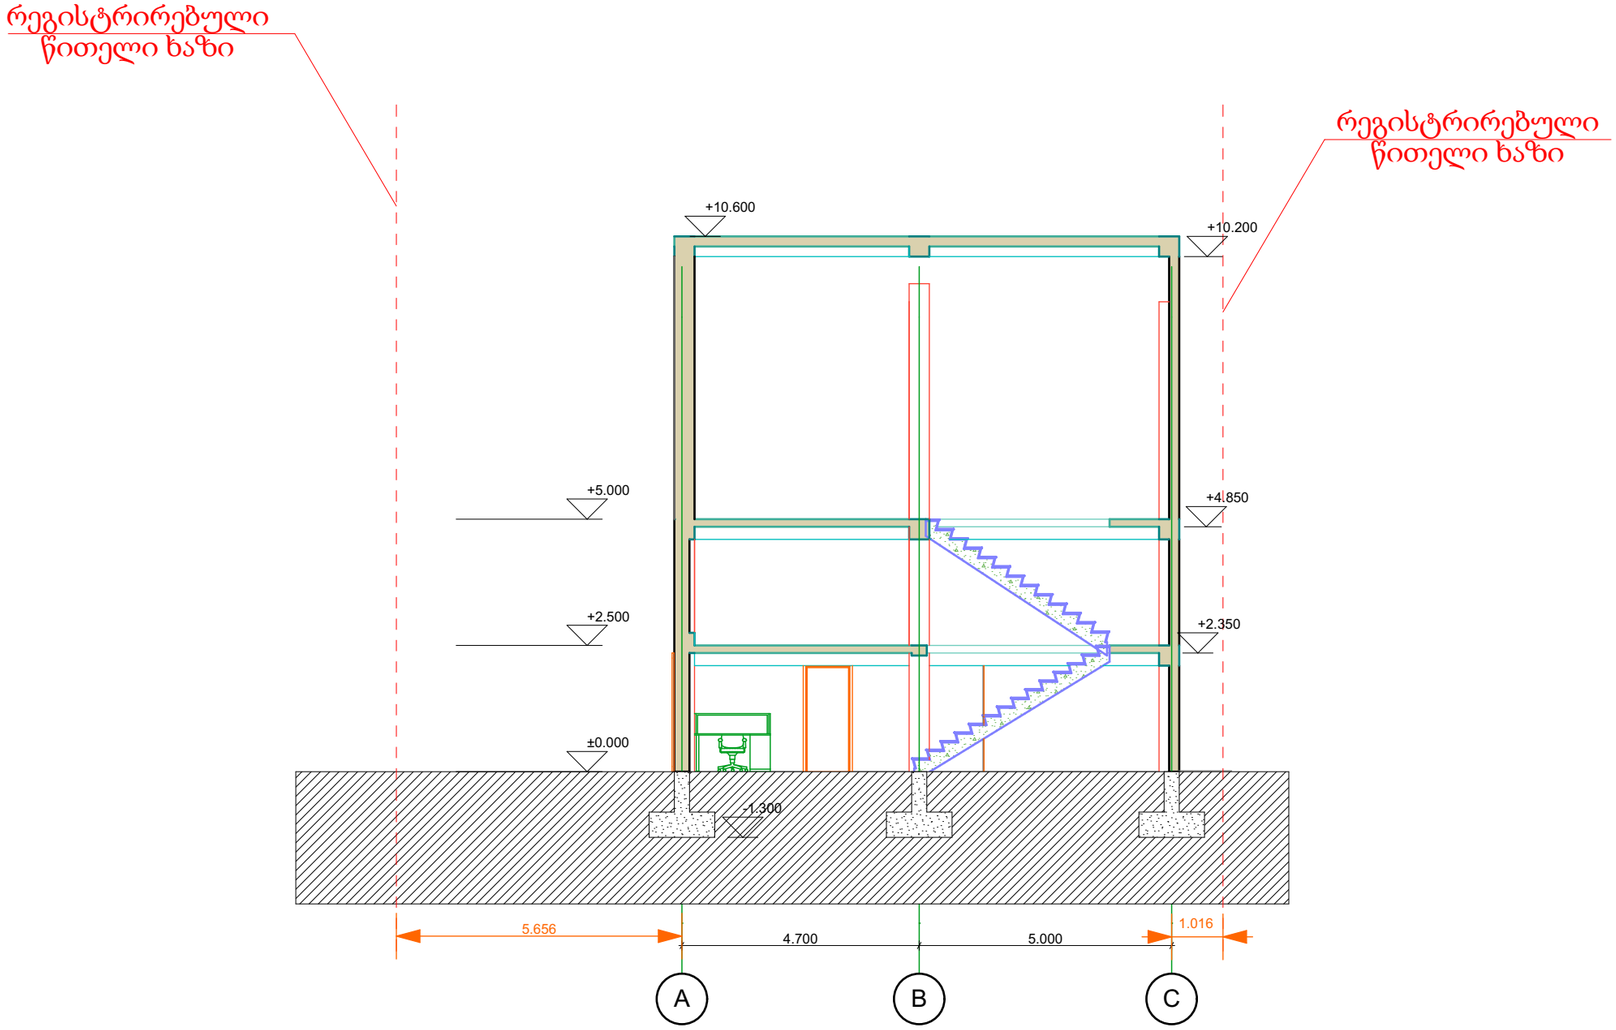

დამკვეთი: შპს "მირა"

შეთანხმებულია დამკვეთთან
ხელმოწერა

შ.პ.ს დიზაინ-ექსკლუზივი

ობიექტის მისამართი:
საქართველო, ქ. თბილისი,
ქრისტინე შარაშიძის ქუჩა N4

არქიტექტურული ნაწილი

ნახაზის დასახელება

პროექტის სტადია
პროექტის შეთანხმება
მშენებლობის ნებართვა

კომპიუტერული
გრაფიკა ი. ილურიძე
პრ. ავტორი არქიტექტორი
ი. ილურიძე

შესრულების თარიღი 24.05.2020

დაკვეთა #

მაშტაბი 1:100

ფურცლი:

DESING-EXCLUSIVE LTD 402029130

ჭრილი 1-4 ღერძებზე

მაშ. 1:100

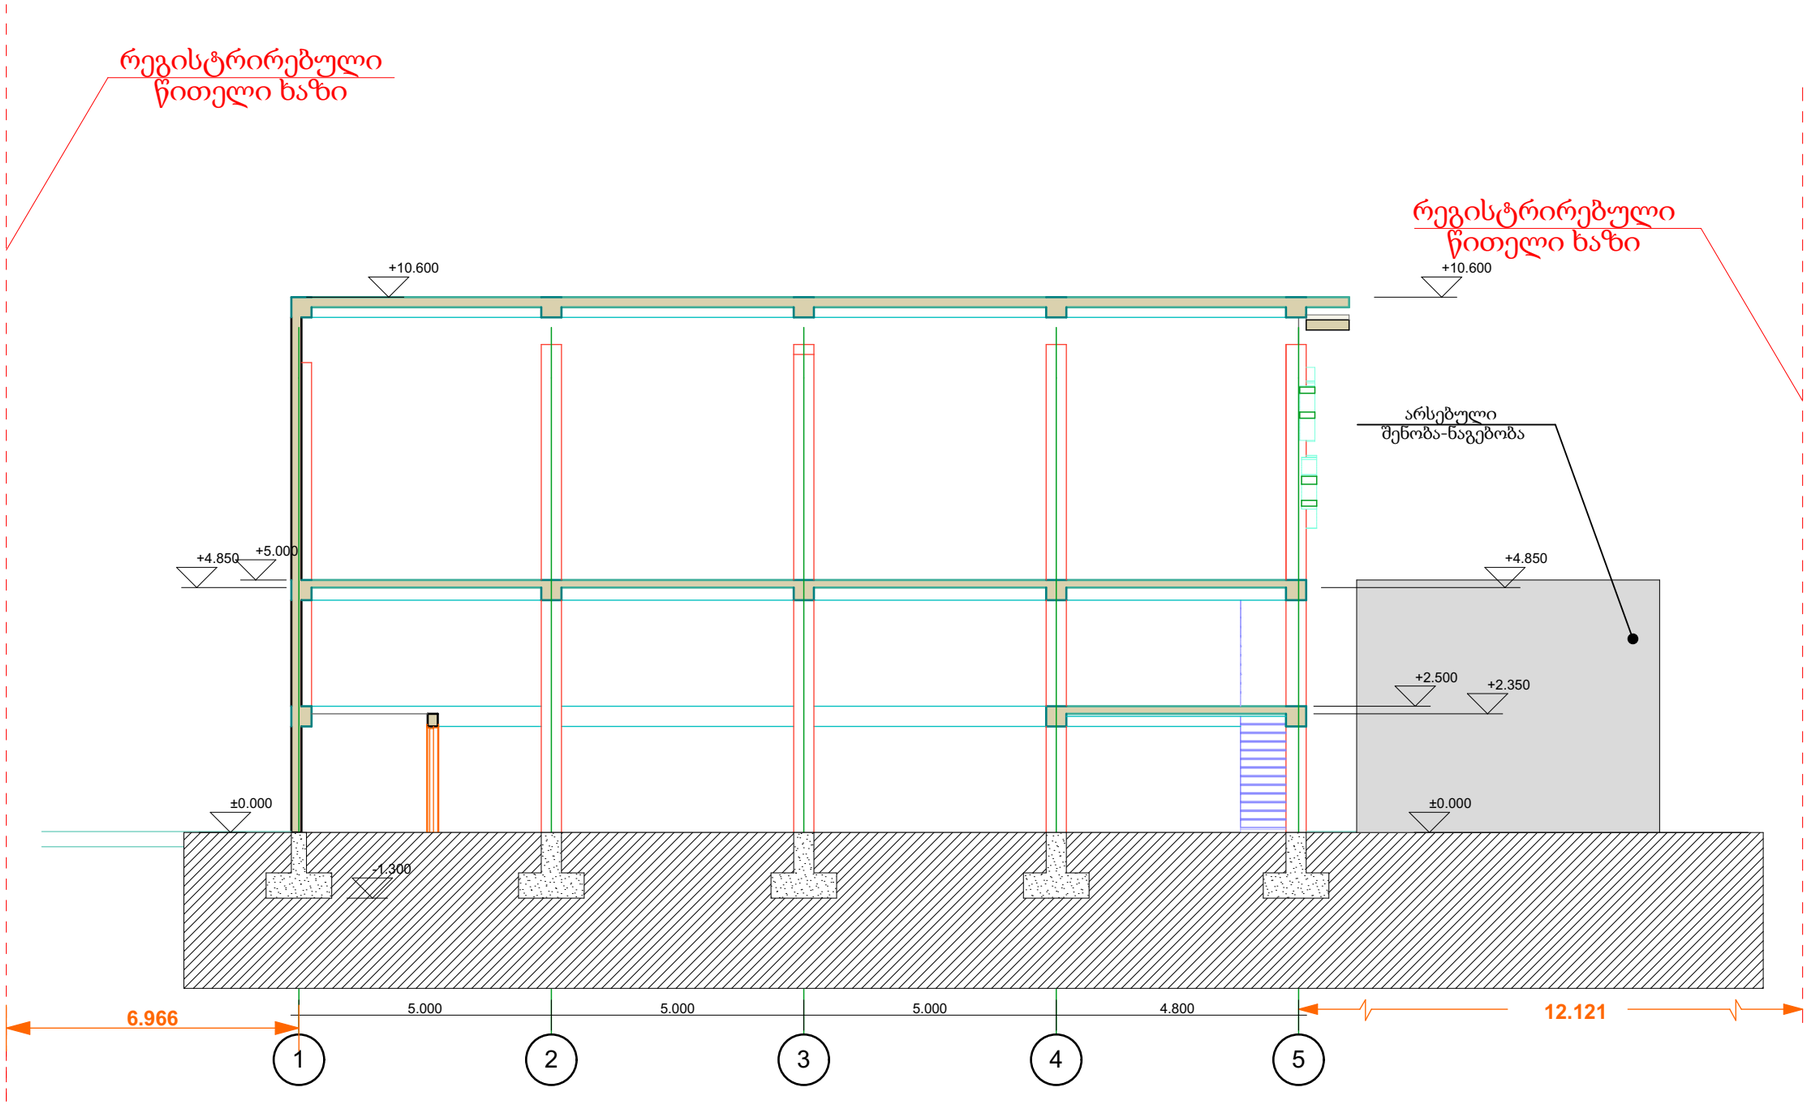

დამკვეთი: შპს "მირა"

შეთანხმებულია დამკვეთთან

ხელმოწერა

შ.პ.ს დიზაინ-ექსკლუზივი

ობიექტის მისამართი:

საქართველო, ქ. თბილისი, ქრისტინე შარაშიძის ქუჩა N4

არქიტექტურული ნაწილი

ნახაზის დასახელება

პროექტის სტადია

პროექტის შეთანხმება მშენებლობის ნებართვა

კომპიუტერული გრაფიკა ი. ილურიძე

პრ. ავტორი არქიტექტორი ი. ილურიძე

შესრულების თარიღი 24.05.2020

დაკვეთა #

მაშტაბი 1:100

ფურცლი:

DESING-EXCLUSIVE LTD 402029130