
სიმაღლის განსაზღვრის სქემა

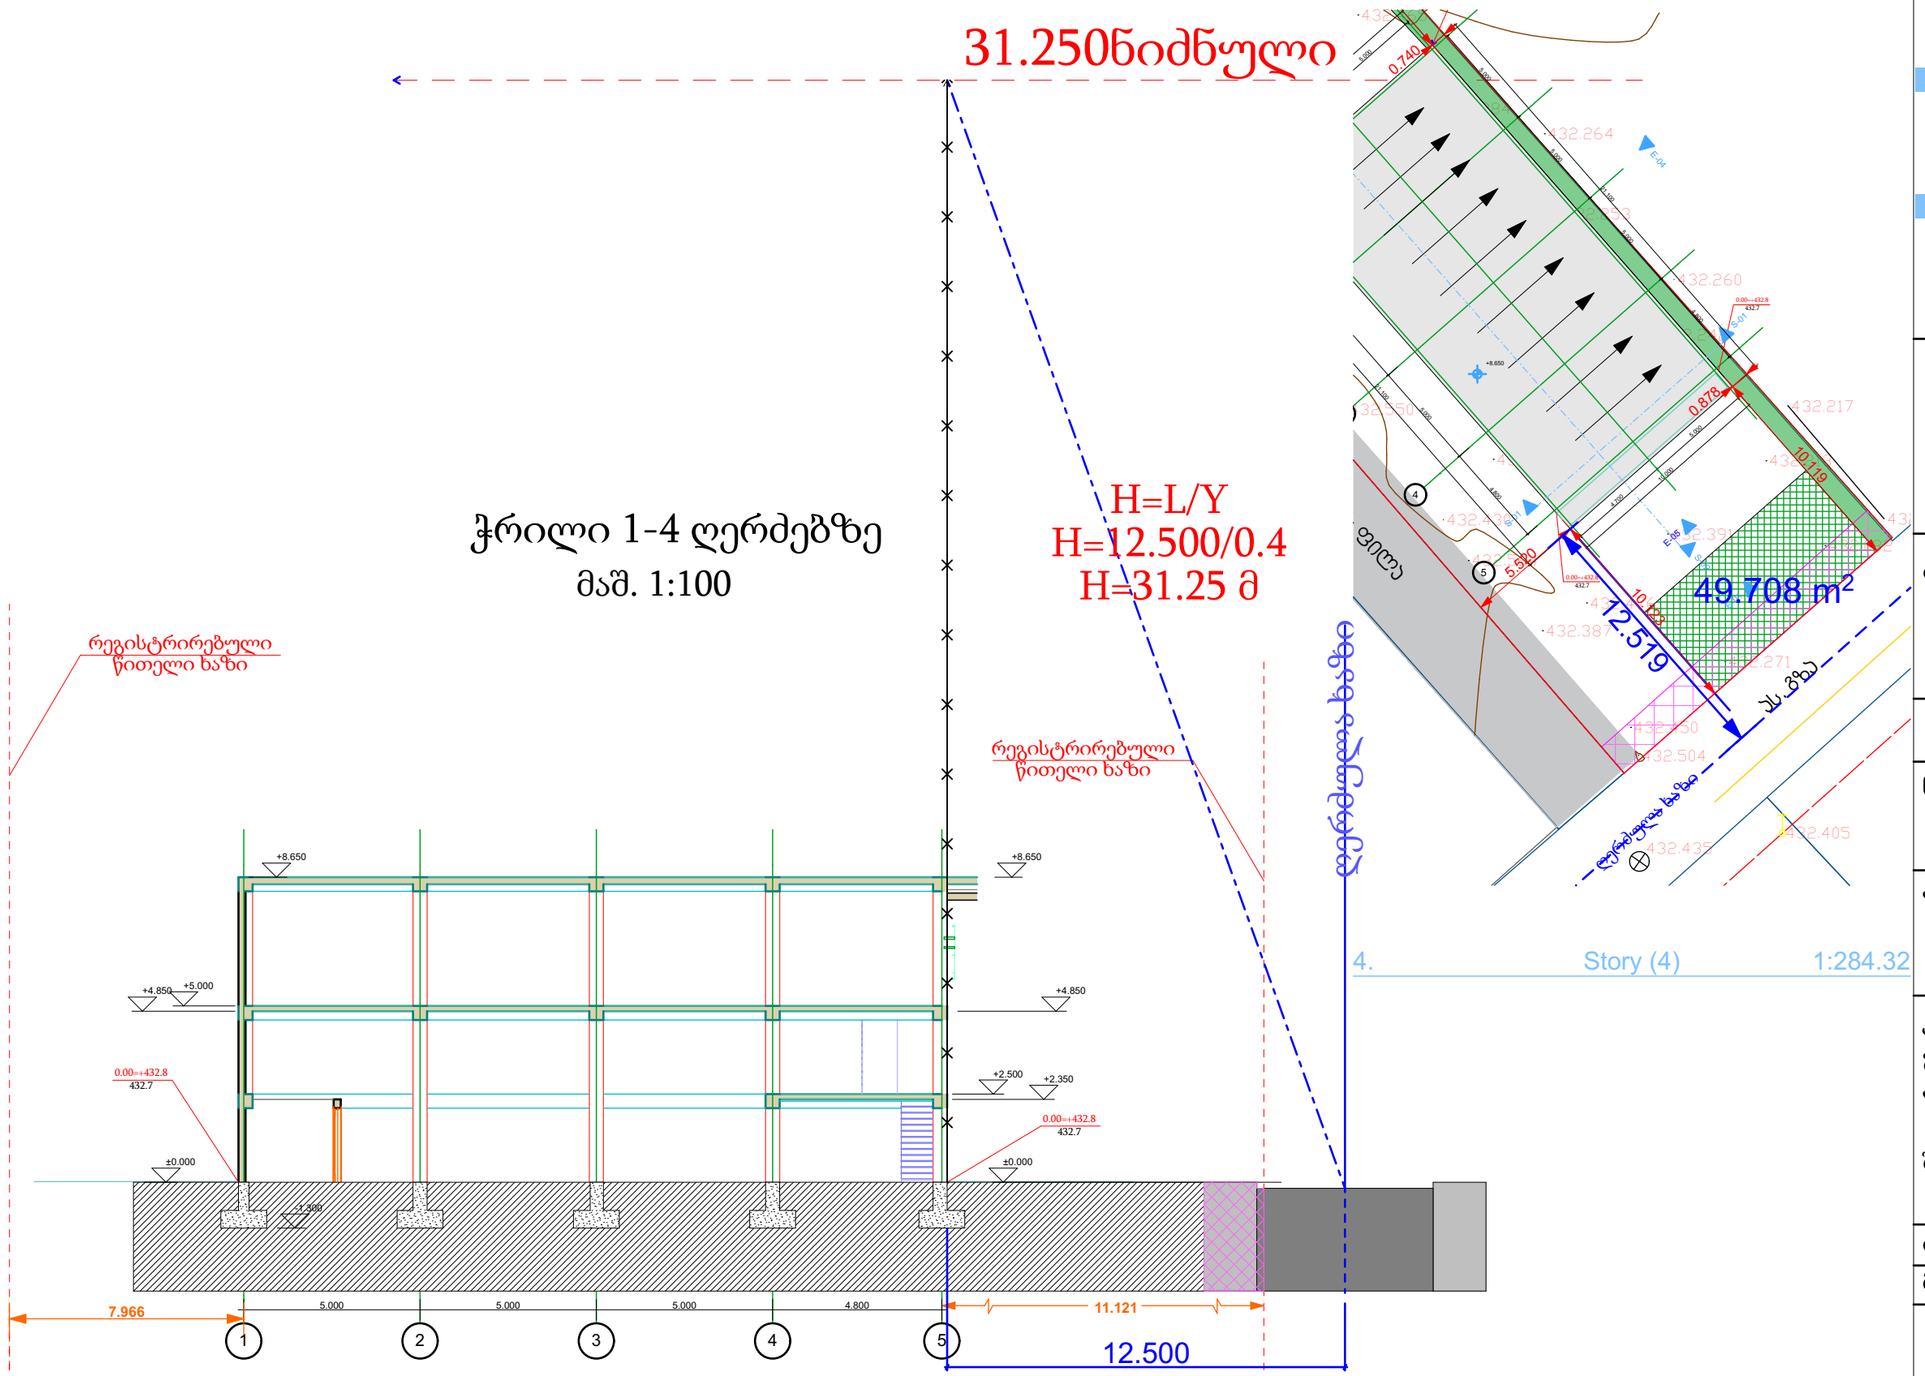

დამკვეთი: შპს "მირა"

შეთანხმებულია დამკვეთთან

ხელმოწერა

შ.პ.ს დიზაინ-ექსკლუზივი

ობიექტის მისამართი:

საქართველო, ქ. თბილისი, ქრისტინე შარაშიძის ქუჩა N4

არქიტექტურული ნაწილი

ნახაზის დასახელება

პროექტის სტადია

პროექტის შეთანხმება მშენებლობის ნებართვა

კომპიუტერული გრაფიკა ი. ილურიძე

პრ. ავტორი არქიტექტორი ი. ილურიძე

შესრულების თარიღი 24.05.2020

დაკვეთა #

მაშტაბი 1:100

ფურცლი:

DESING-EXCLUSIVE LTD 402029130